

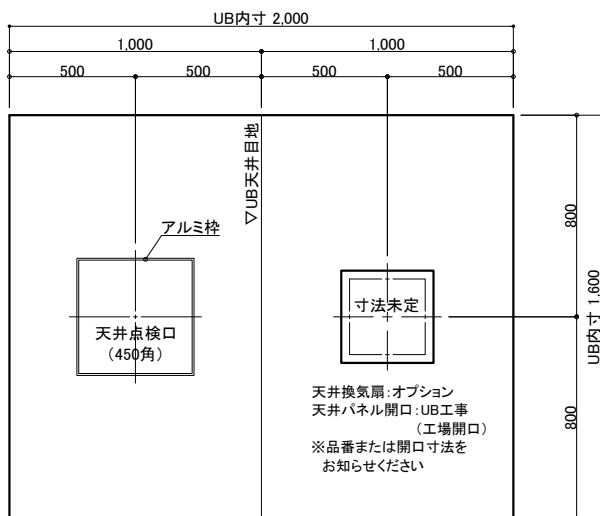



展開方向

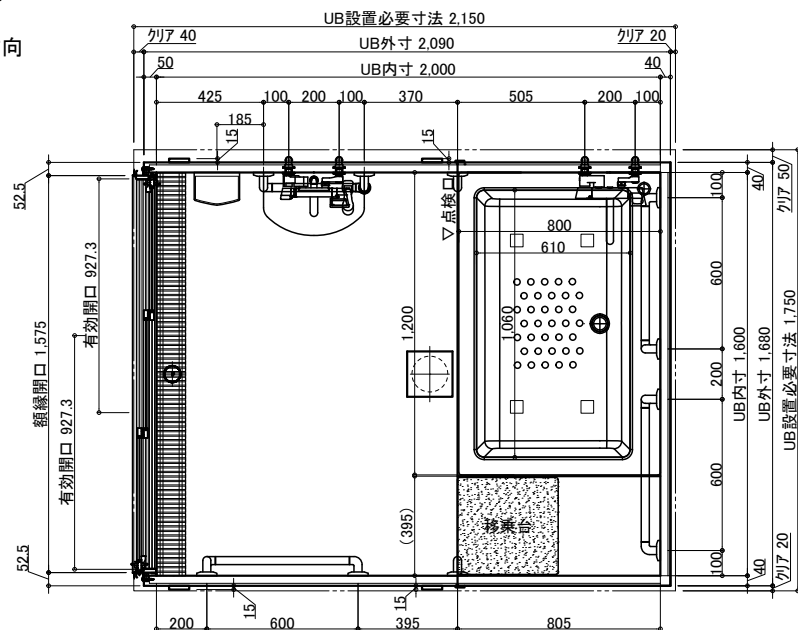


天井伏図

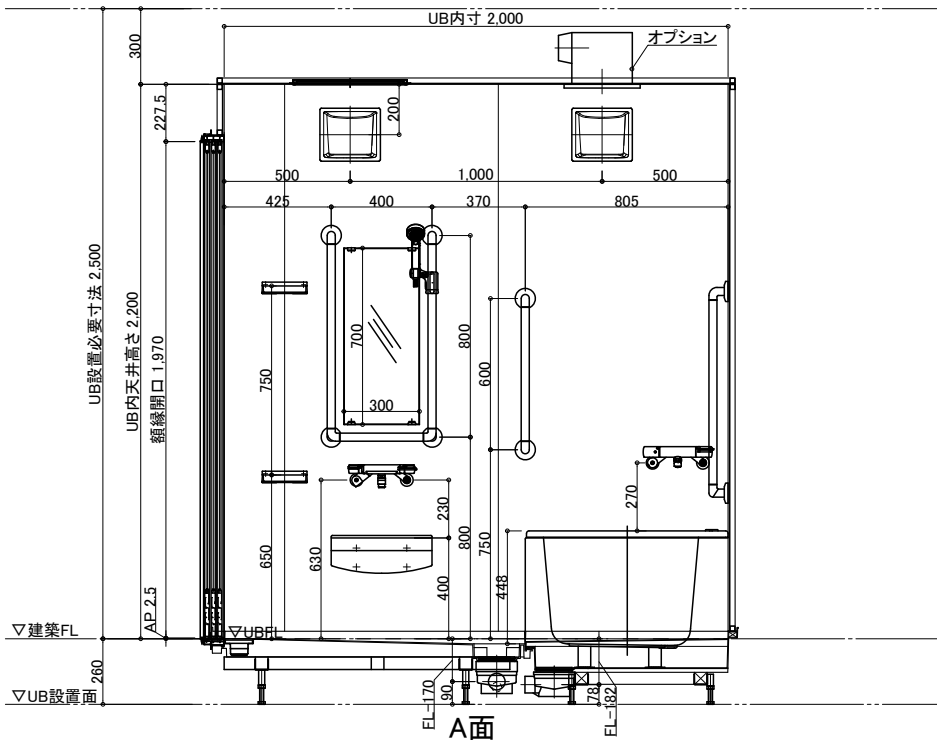


A面

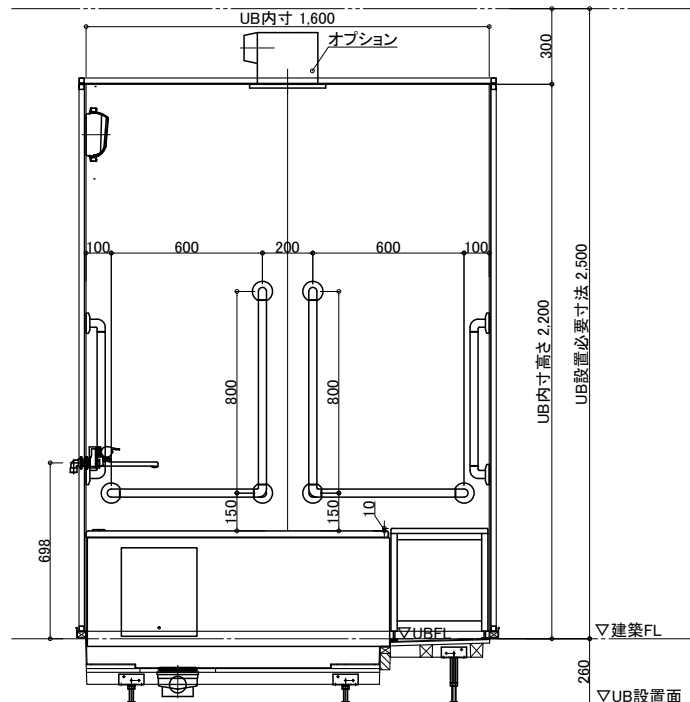

B面

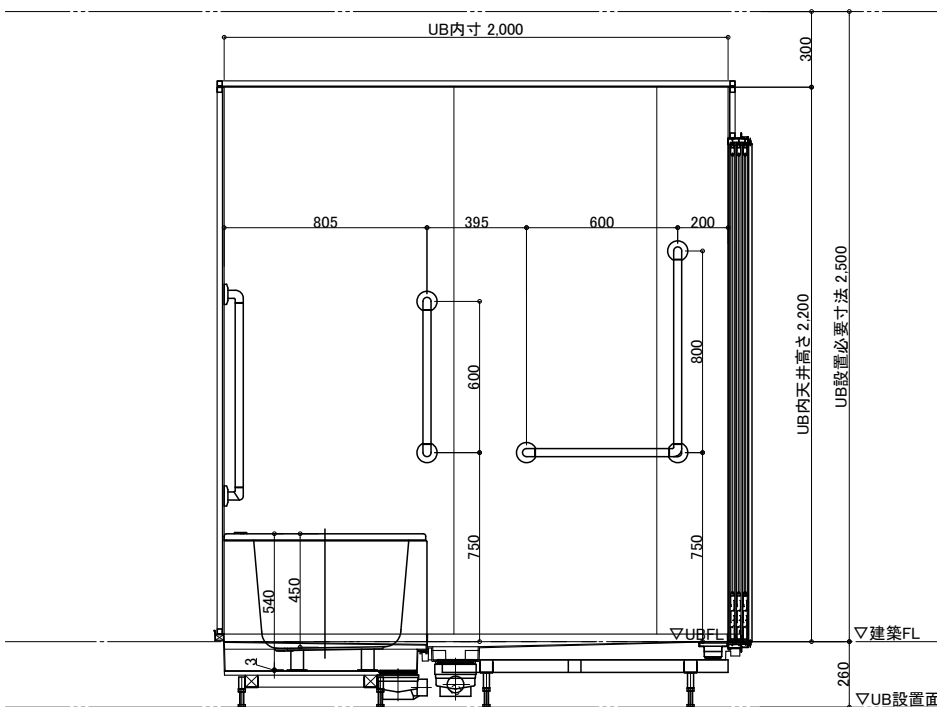

C面

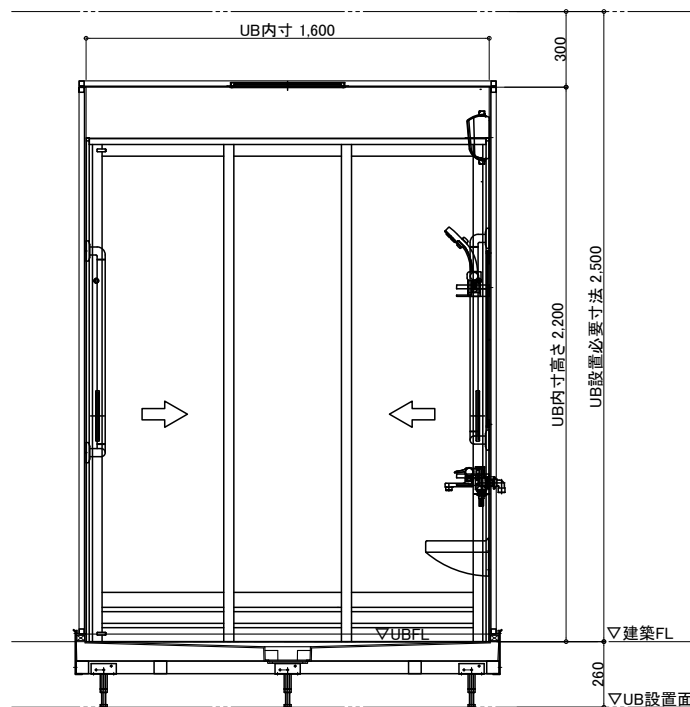

D面

名 称	仕 様	カラー	数量	名 称	仕 様	カラー	数量
浴槽	FRP浴槽 FP-1280W ポップアップ栓	ホワイト	1	本 体	手すり	U型 400*800	ホワイト 1
エプロン	ABS	ホワイト				I型 600	ホワイト 2
壁	スタンダードパネル/ハイクレードパネル	(*)				L型 800*600	ホワイト 3
床	FRP	ミディアムグレー/ライトブラウン			スライドフック	樹脂製	ホワイト 1
天井	フラット天井	オフホワイト			フロフト	巻きフタ	ホワイト *オプション
ドア	3枚引き戸(両開き)有効開口:927.3	シルキーホワイト	1	給 排 水	ナースコール加工	UB工事:壁パネル開口まで	*オプション
収納	化粧棚	—	2		窓枠	フリー窓枠	ホワイト *オプション
照明	LED薄型照明	—	2		水栓金具	洗い場水栓:サーモスイッチシャワーシャワーホース 2m	1
洗面置き台	樹脂製		1			浴槽水栓:サーモ壁付浴槽水栓	1
鏡	防湿ミラー300*700*t5		1			断熱カバー	2
移乗台	樹脂製	ホワイト/グリーン/ピンク/ブルー	1	水	給水・給湯管	Rp1/2メネジ止め	
					排水管	塩ビ管 VP50	
				換気扇	UB工事:天井パネル開口まで		*オプション

物件名:

ご手配時の注意事項

受領印

介護システムバス  
ゆとりけあ  
ベーシック  
ダイワ化成株式会社

◎仕様をご確認の上、受領印と日付の記入をお願いします。  
◎ご発注後の仕様変更につきましては、追加費用の発生となります。  
◎上記に伴い、納期も変更になりますのでご注意ください。

縮尺 1/30 (A3)

日付 2023.01.30






製品図

図名 SYB-1620 A01-L

U900 B501L

図番 U22\_A\_-1

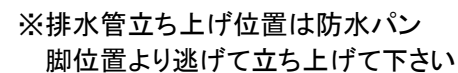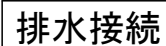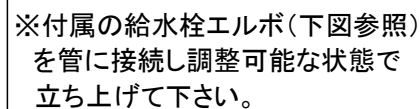

## 脚 位 置 図

## 天井換気扇


UB工事:天井パネル開口まで  
以降全て一次側設備・電気工事

ナースコール

UB工事:壁パネル開口まで  
以降全て一次側設備・電気工事

## 給水・給湯接続

- ## 薄型照明

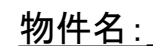

3枚引戸

Technical drawing of a window frame cross-section, showing internal (UB内部) and external (UB外部) details. The drawing includes dimensions and labels for various components.

**Dimensions:**

- Top horizontal dimension: 80
- Top right vertical dimension: 15
- Top right vertical dimension: 15
- Top right vertical dimension: 30
- Right vertical dimension: サッジH 2,000
- Right vertical dimension: 額縁開口 1,970
- Bottom right vertical dimension: 25
- Bottom right vertical dimension: 18
- Bottom right vertical dimension: 3
- Bottom right vertical dimension: 27
- Bottom right vertical dimension: 15
- Bottom horizontal dimension: 50
- Bottom horizontal dimension: 53

**Labels and Components:**




- 額縁: 材工別途 (Frame: Material and work separate)
- 取付ビス: UB付属品、工事別途 (Screws: UB accessories, work separate)
- UB内部 (UB Internal)
- UB外部 (UB External)
- アンガル 2.5 (Angar 2.5)
- 下栓水抜き穴 (Bottom plug drain hole)
- シリコンシール (Silicone seal)
- 樹脂グレーチング (Resin grating)
- 洗い場側防水バン (Sink side waterproof band)
- ▽UBFL
- ▽建築FL (Building floor level)
- 防水バン排水ビット (Waterproof band drain bit)
- ▽UB内法 (UB Internal method)
- ▽UB外法 (UB External method)
- 防水パッキン+シリコン (Waterproof packing + silicone)
- 取付ビス: UB付属品、工事別途 (Screws: UB accessories, work separate)

◎仕様をご確認の上、受領印と日付の記入をお願いします。  
◎ご発注後の仕様変更につきましては、追加費用の発生となります。  
◎上記に伴い、納期も変更になりますのでご注意ください。


中村

図名 設備図  
SYB-1620 A01-L  
図番 U900 B501LS  
U22 A S-1


介護システムバス  
ゆとりけあ  
ベーシック  
ダイワ化成株式会社

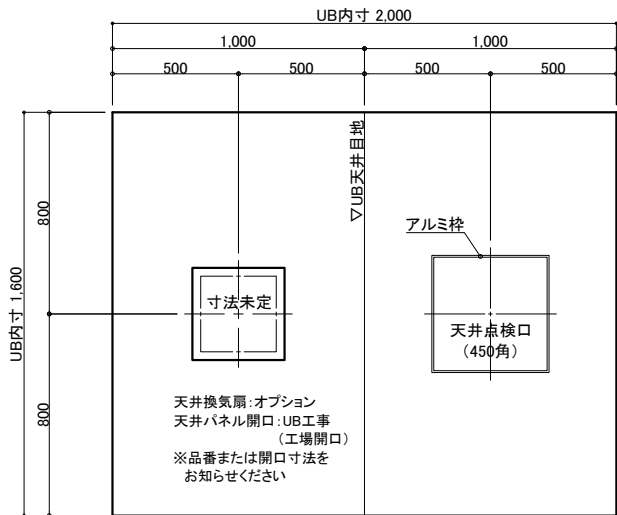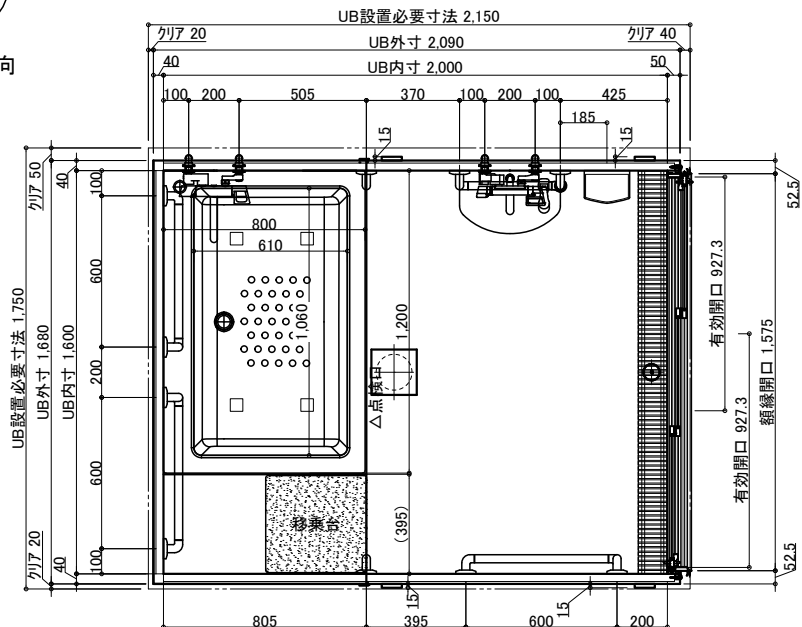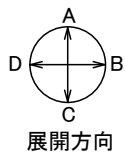


天井伏図

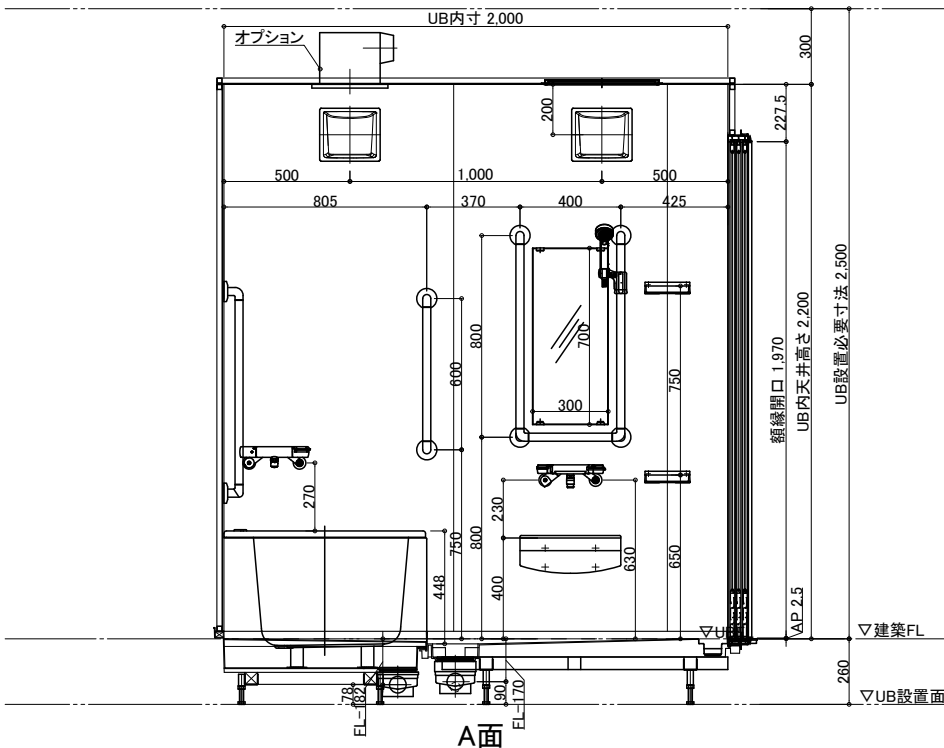


A面

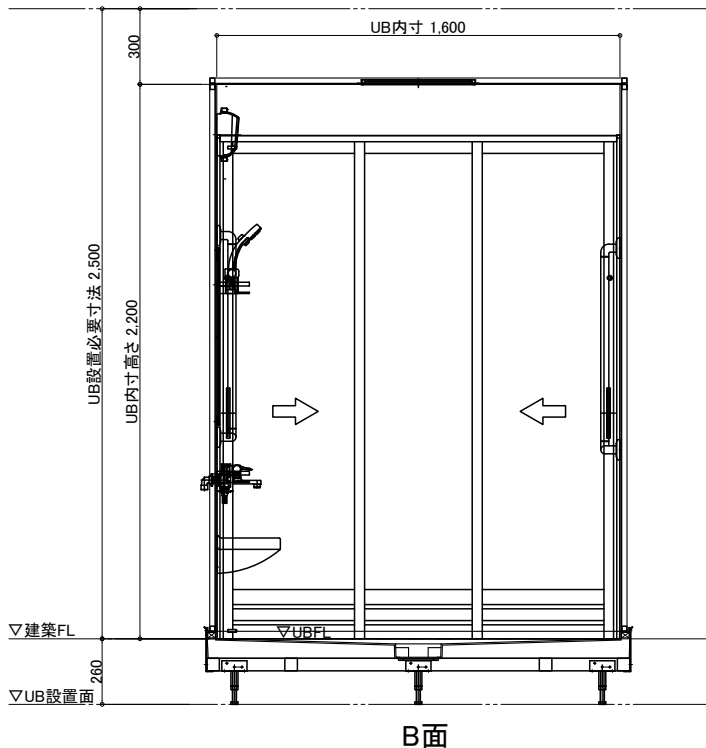

B面

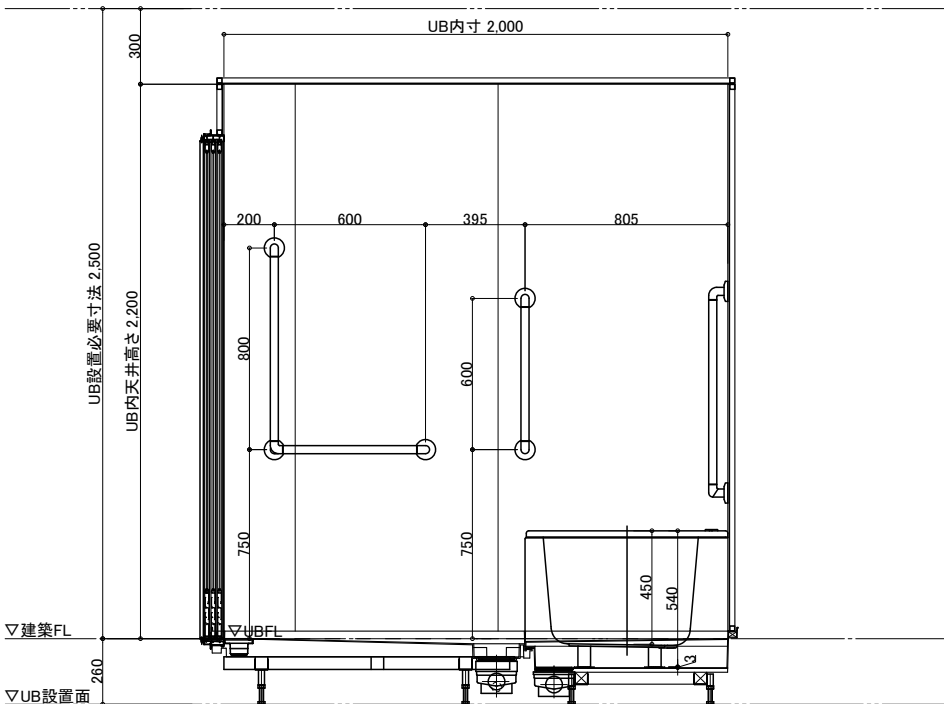

C面

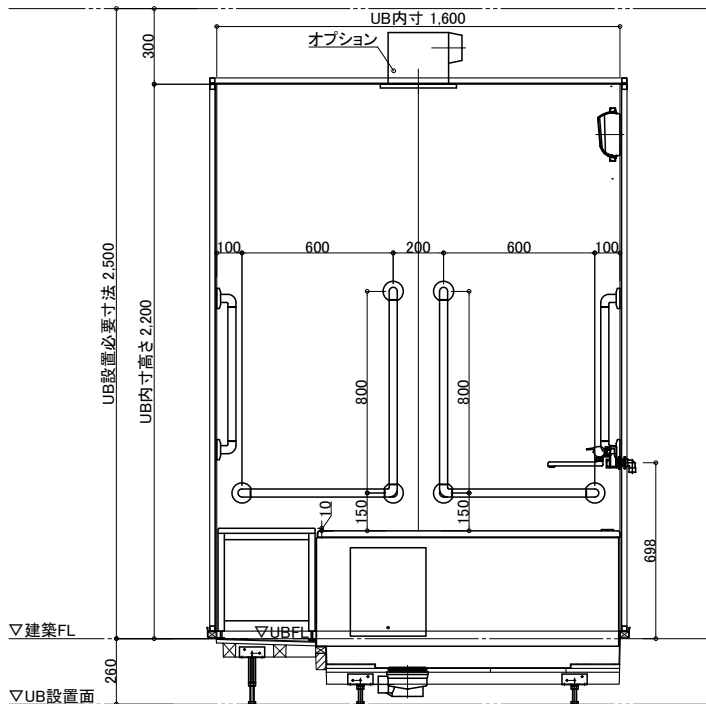

D面

名称	仕様	カラー	数量	名称	仕様	カラー	数量
浴槽	FRP浴槽 FP-1280W ポップアップ栓	ホワイト	1	手すり	U型 400*800	ホワイト	1
エプロン	ABS	ホワイト			I型 600	ホワイト	2
壁	スタンダードパネル／ハイグレードパネル (*)				L型 800*600	ホワイト	3
床	FRP	ミディアムグレー／ライトブラウン		スライドフック	樹脂製	ホワイト	1
天井	フラット天井	オフホワイト		フロフト	巻きフト	ホワイト	*オプション
ドア	3枚引き戸 (両開き) 有効開口 : 927.3	シルキーホワイト	1	ナースコール加工	UB工事 : 壁パネル開口まで		*オプション
収納	化粧棚	—	2	窓枠	フリー窓枠	ホワイト	*オプション
照明	LED薄型照明	—	2	水栓金具	洗い場水栓 : サーマスイッチシャワー シャワーホース 2m		1
洗面置き台	樹脂製		1		浴槽水栓 : サーマ壁付浴槽水栓		1
鏡	防湿ミラー 300*700*15		1		断熱カバー		2
移乗台	樹脂製	ホワイト／グリーン／ピンク／ブルー	1	給水・給湯管	Rp1/2メネジ止め		
				排水管	塩ビ管 VP50		
				換気扇	UB工事 : 天井パネル開口まで		*オプション

物件名:

ご手配時の注意事項

- ◎仕様をご確認の上、受領印と日付の記入をお願いします。
- ◎ご発注後の仕様変更につきましては、追加費用の発生となります。
- ◎上記に伴い、納期も変更になりますのでご注意ください。





受領印

縮尺 1/30 (A3)  
日付 2023.01.30



製品図  
図名 SYB-1620 A01-R  
図番 U900 B501R  
U22\_A\_-1

介護システムバス  
ゆとりけあ  
ベーシック  
ダイワ化成株式会社

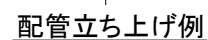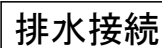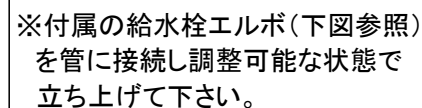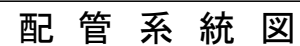

※排水管立ち上げ位置は防水パン  
脚位置より逃げて立ち上げて下さい

## 脚位置図

## 天井換気扇

UB工事:天井パネル開口まで  
以降全て一次側設備・電気工事

ナースコール

UB工事:壁パネル開口まで  
以降全て一次側設備・電気工事


## 給水・給湯接続

- 
- LED  
MA4  
\*2火
- 補強材
- 給水栓エルボ
- ▽UB内法
- Rp1/2 メネジ
- ※接続 材工共別途

## 薄型照明


※接続材工共別途

UB内法

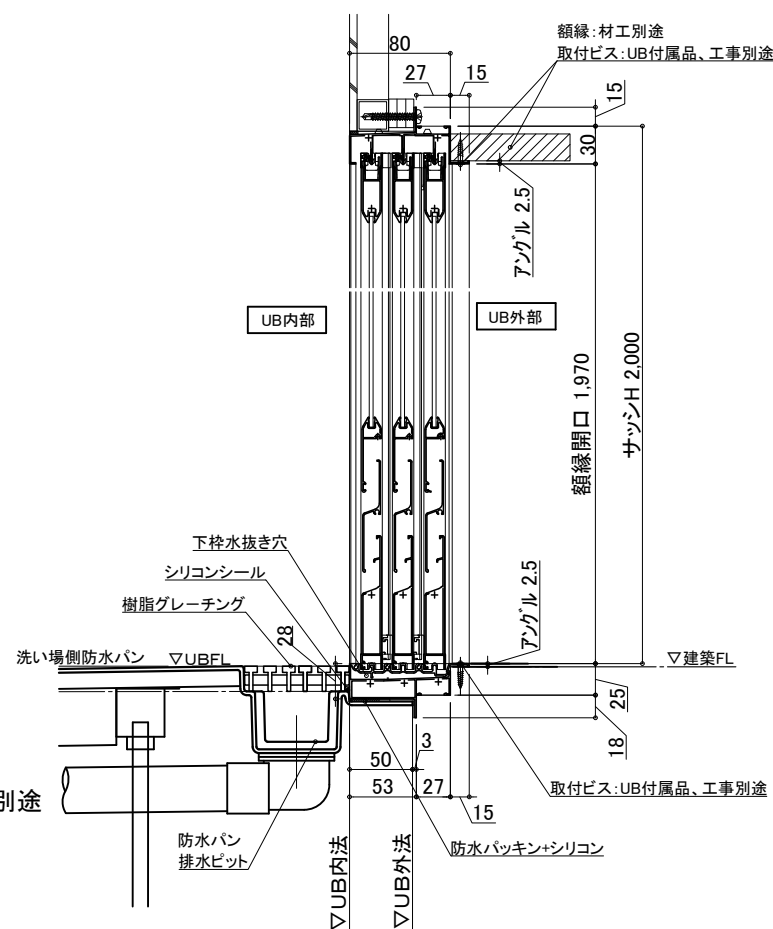

3枚引戸

有効開口:927.3  
ガラリ開口面積(cm2):251.3

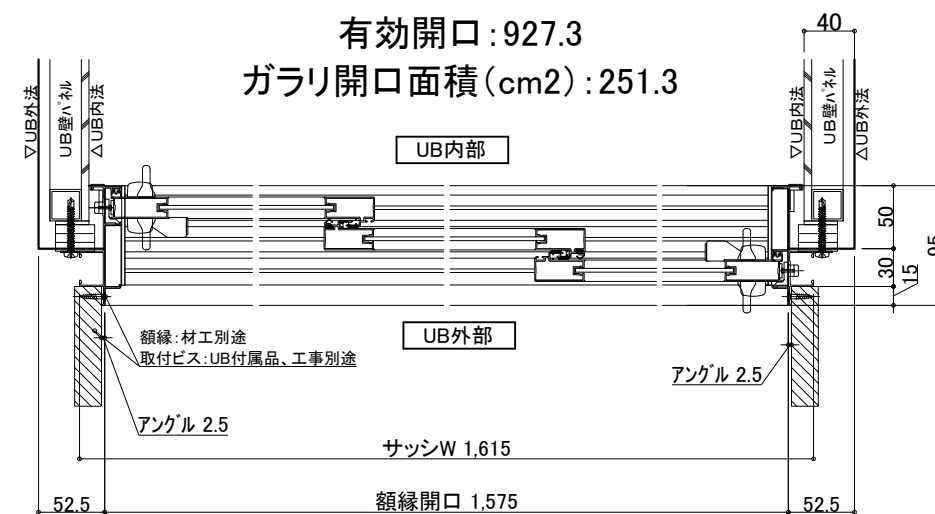

物件名:

介護システムバス  
ゆとりけあ  
ベーシック  
ダイワ化成株式会社

### —ご手配時の注意事項—

- ◎仕様をご確認の上、受領印と日付の記入をお願いします。
- ◎ご発注後の仕様変更につきましては、追加費用の発生となります。
- ◎上記に伴い、納期も変更になりますのでご注意ください。

—受領印—

| 總目

日付 2023.01.30

設備図

SYB-1620 A01-R

U900 B501RS

图番 U22 A S-1