




天井伏図

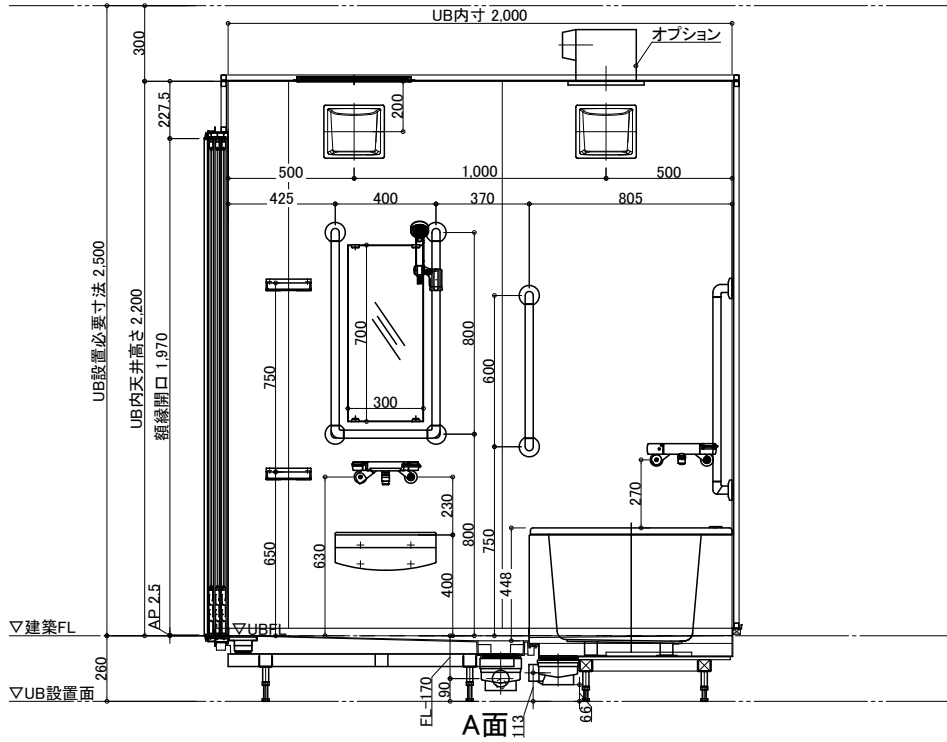


A面

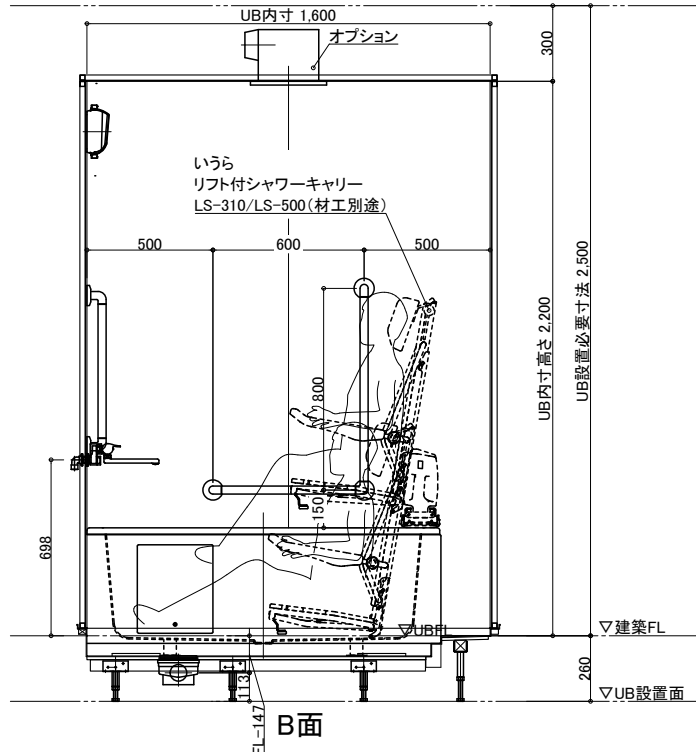

B面

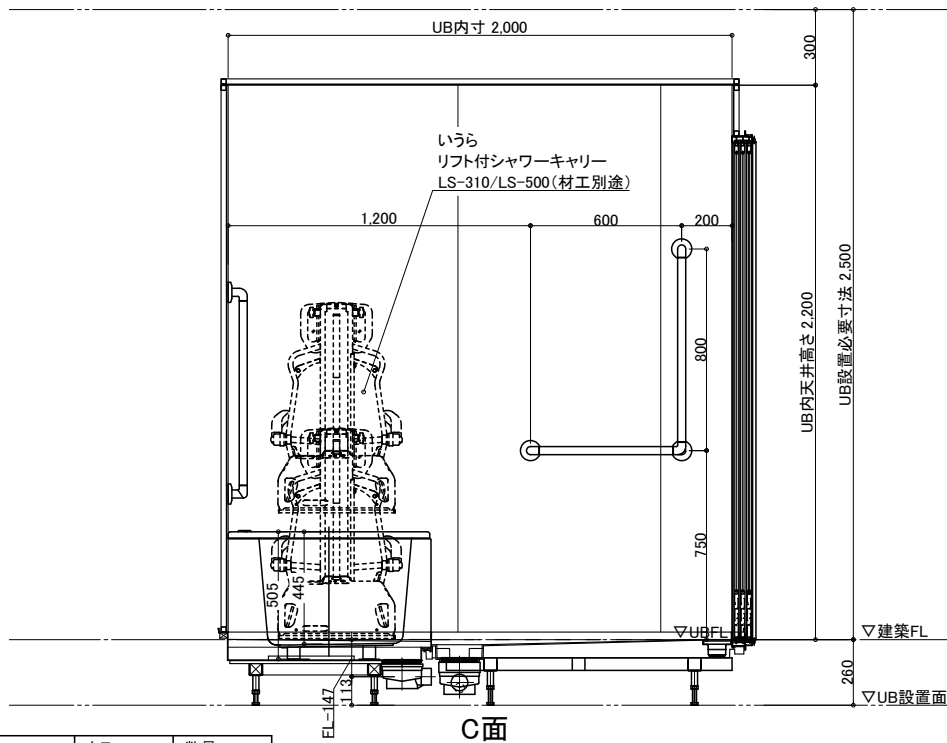

C面

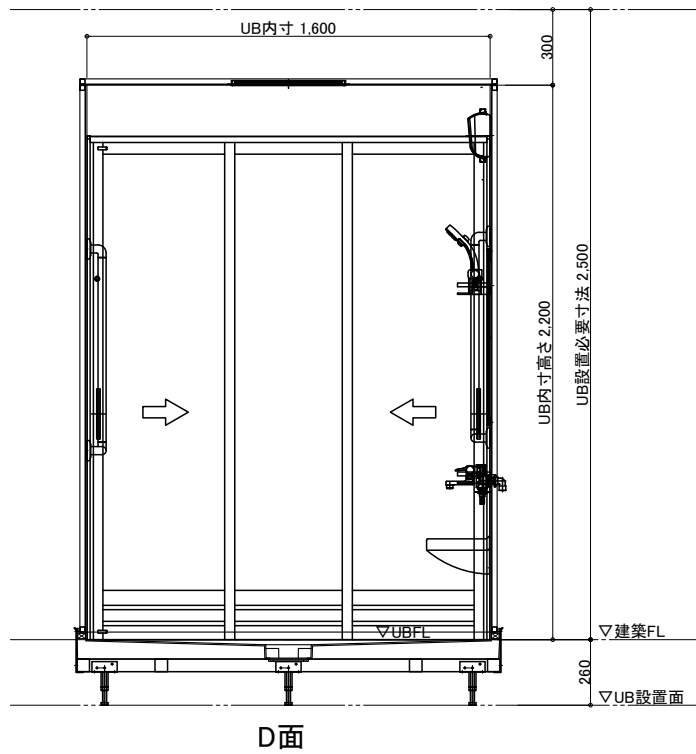

D面

名称	仕様	カラー	数量	名称	仕様	カラー	数量
浴槽	FRP浴槽 FP-1480W ポップアップ栓	ホワイト	1	手すり	U型 400*800 I型 600 L型 800*600	ホワイト	1 1 2
エブロン	ABS	ホワイト		スライドフック	樹脂製	ホワイト	1
壁	スタンダードパネル/ハイクレードパネル	(*)		フロフト	巻きフタ	ホワイト	*オプション
床	FRP	ミディアムグレー/ライトブラウン		ナースコール加工	UB工事: 壁パネル開口まで		*オプション
天井	フラット天井	オフホワイト		窓枠	フリー窓枠	ホワイト	*オプション
ドア	3枚引き戸 (両開き) 有効開口: 927.3	シルキーホワイト	1	水栓金具	洗い場水栓: サーマスイッチシャワーシャワーホース 2m 浴槽水栓: サーマ壁付浴槽水栓		1 1
収納	化粧棚	—	2	断熱カバー			2
照明	LED薄型照明	—	2	給水・給湯管	Rp1/2メネジ止め		
洗面置き台	樹脂製		1	排水管	塩ビ管 VP50		
鏡	防湿ミラー300*700*15		1	換気扇	UB工事: 天井パネル開口まで		*オプション
リフト	いすら リフト付シャワーキャリー・リフト LS-310/LS-500・LTA-100		別途				

物件名:

ご手配時の注意事項


受領印

介護システムバス  
ゆとりけあ  
ベーシック  
ダイワ化成株式会社


◎仕様をご確認の上、受領印と日付の記入をお願いします。  
◎ご発注後の仕様変更につきましては、追加費用の発生となります。  
◎上記に伴い、納期も変更になりますのでご注意ください。

縮尺 1/30 (A3)  
日付 2023.01.30  
中村

製品図  
図名 SYB-1620 E01-L  
図番 U900 B521L  
U22\_A\_-1

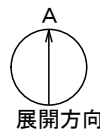


## 配管系統図

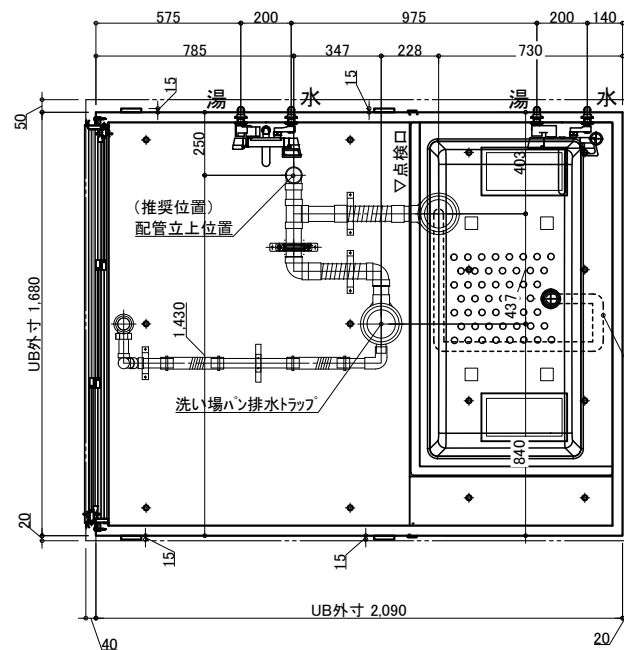


浴槽から排水トラップへ  
VP30にて内部配管  
(UB工事)

※付属の給水栓エルボ(下図参照)  
を管に接続し調整可能な状態で  
立ち上げて下さい。

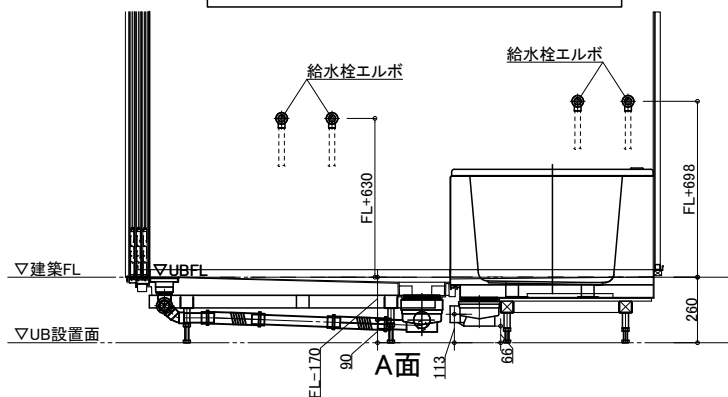

## 排水接続

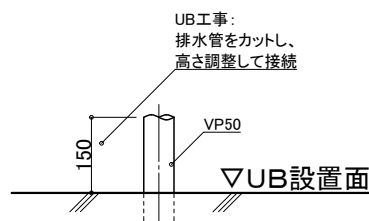


### 配管立ち上げ例

※排水管立ち上げ位置は防水パン  
脚位置より逃げて立ち上げて下さい

## 脚位置図

脚位置は15mm以内で寸法誤差が生じる場合があります。

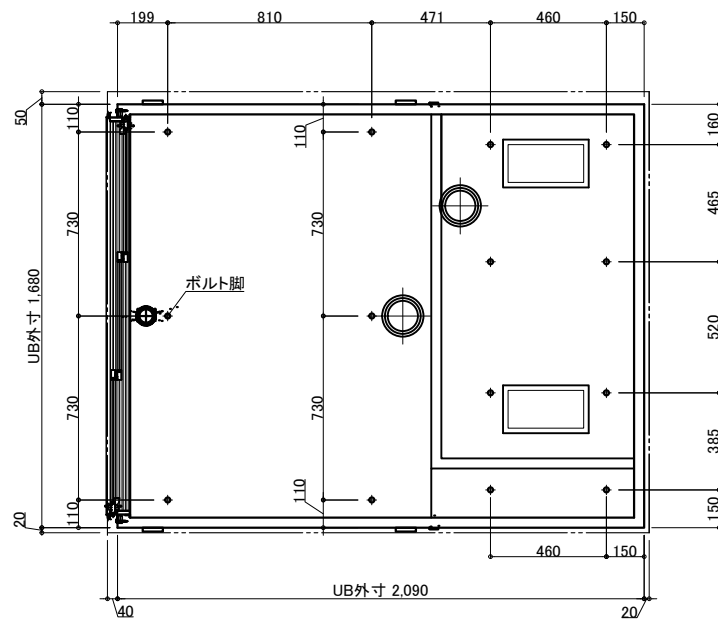

## 天井換気扇

材工別途(オプションでの用意あり)

メーカー・品番・開口サイズをお知らせください

UB工事: 天井パネル開口まで  
以降全て一次側設備・電気工事

## ナースコール

材工別途


設置の場合は位置・開口サイズをお知らせください

UB工事: 壁パネル開口まで  
以降全て一次側設備・電気工事

## 給水・給湯接続


- 一次側設備工事:
  - ・給水管の立上(※樹脂管推奨)
  - ・給水栓エルボとの事前接続工事

- UB工事:
  - ・UB内へ引込

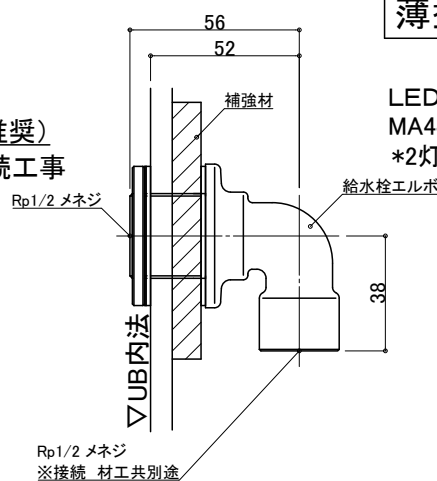

## 薄型照明



LED薄型照明  
MA44S+LED  
\*2灯

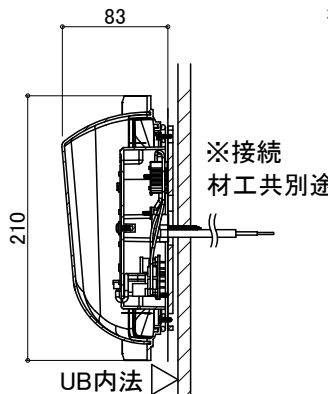

## 3枚引戸

有効開口: 927.3

ガラリ開口面積(cm2): 251.3

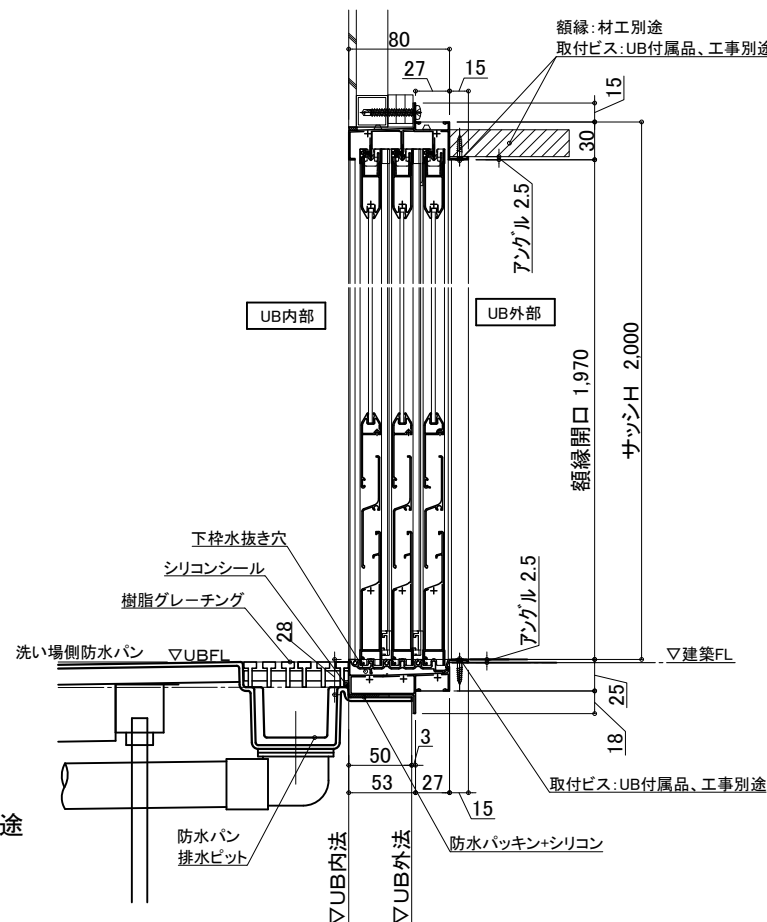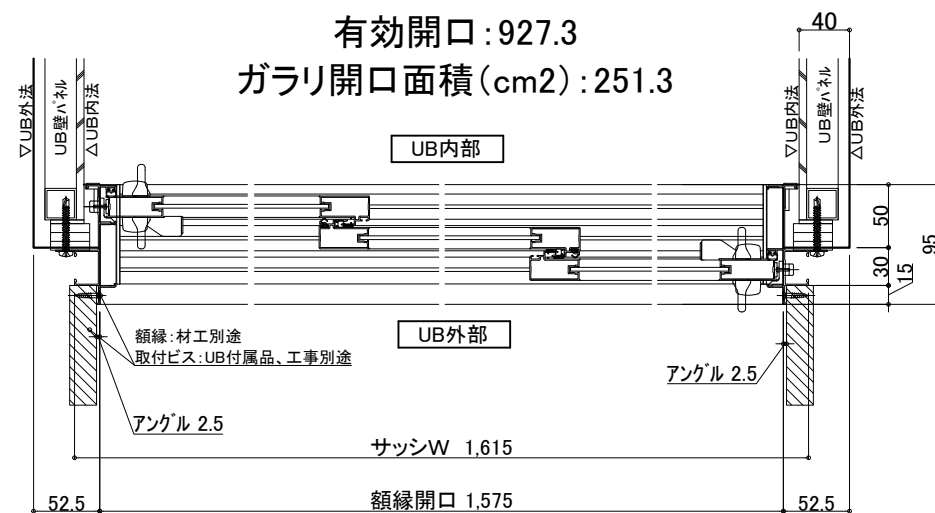

物件名:

ご手配時の注意事項




受領印

介護システムバス  
ゆとりけあ  
ベーシック  
ダイワ化成株式会社

◎仕様をご確認の上、受領印と日付の記入をお願いします。  
◎ご発注後の仕様変更につきましては、追加費用の発生となります。  
◎上記に伴い、納期も変更になりますのでご注意ください。

縮尺  
日付 2023.01.30  
中村

設備図  
図名 SYB-1620 E01-L  
図番 U900 B521LS  
U22\_A\_S-1

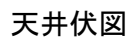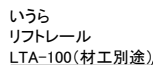 

物件名:

### ■ご手配時の注意事項

一受領印・

縮尺 1/30 (A3)

日付 2023.01.30

製品図

SYB-1620 E01-R

U900 B521R


U22 A -1

介護システムバス  
ゆとりけあ  
ベーシック  
タイワ化成株式会社


◎仕様をご確認の上、受領印と日付の記入をお願いします。

◎ご注文後の仕様変更につきましては、追加費用の発生となります。


◎上記に伴い、納期も変更になりますのでご注意ください。

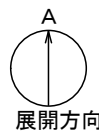


## 配管系統図

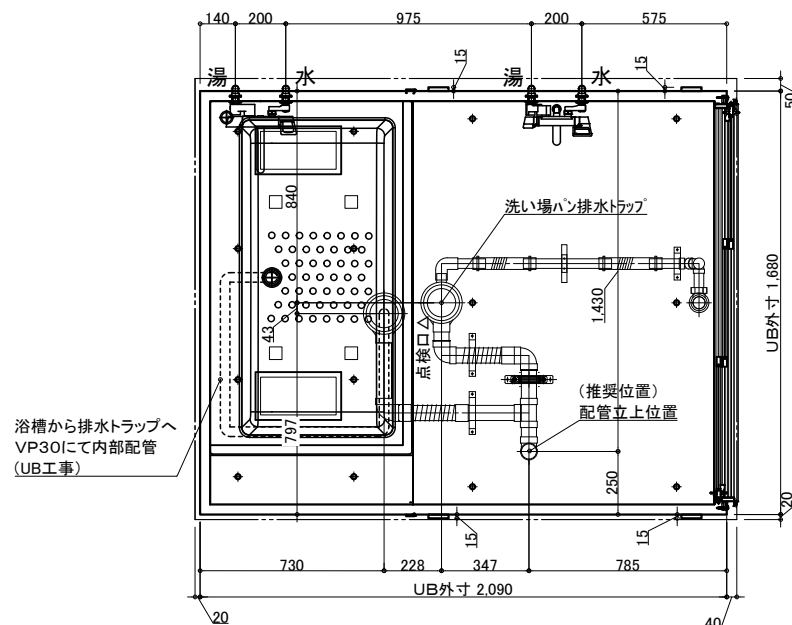

※付属の給水栓エルボ(下図参照)  
を管に接続し調整可能な状態で  
立ち上げて下さい。

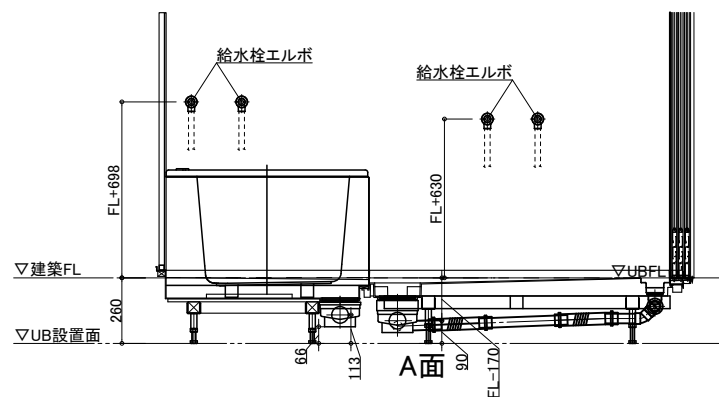

## 排水接続

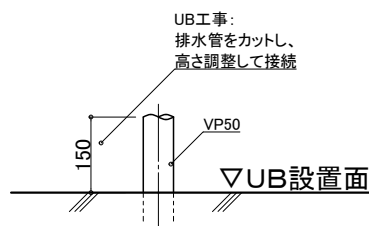


### 配管立ち上げ例

※排水管立ち上げ位置は防水パン  
脚位置より逃げて立ち上げて下さい

## 脚位置図

脚位置は15mm以内で寸法誤差が生じる場合があります。

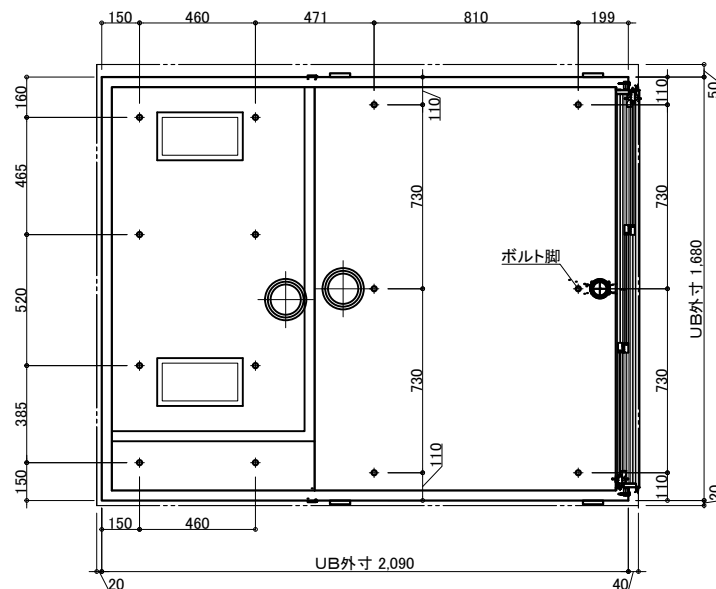

## 天井換気扇

材工別途 (オプションでの用意あり)

メーカー・品番・開口サイズをお知らせください

UB工事: 天井パネル開口まで  
以降全て一次側設備・電気工事

## ナースコール

材工別途


設置の場合は位置・開口サイズをお知らせください

UB工事: 壁パネル開口まで  
以降全て一次側設備・電気工事


## 給水・給湯接続

- 一次側設備工事:
  - ・給水管の立上(※樹脂管推奨)
  - ・給水栓エルボとの事前接続工事

- UB工事:
  - ・UB内へ引込


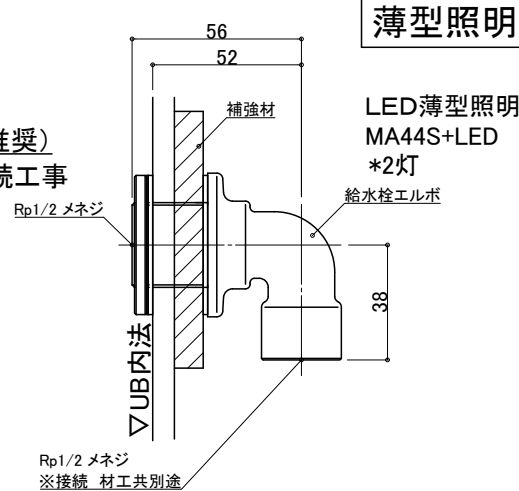


## 薄型照明

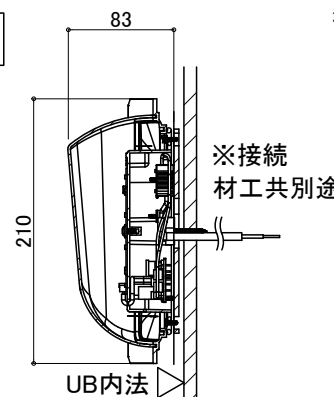

## 3枚引戸

有効開口: 927.3  
ガラリ開口面積 (cm<sup>2</sup>): 251.3

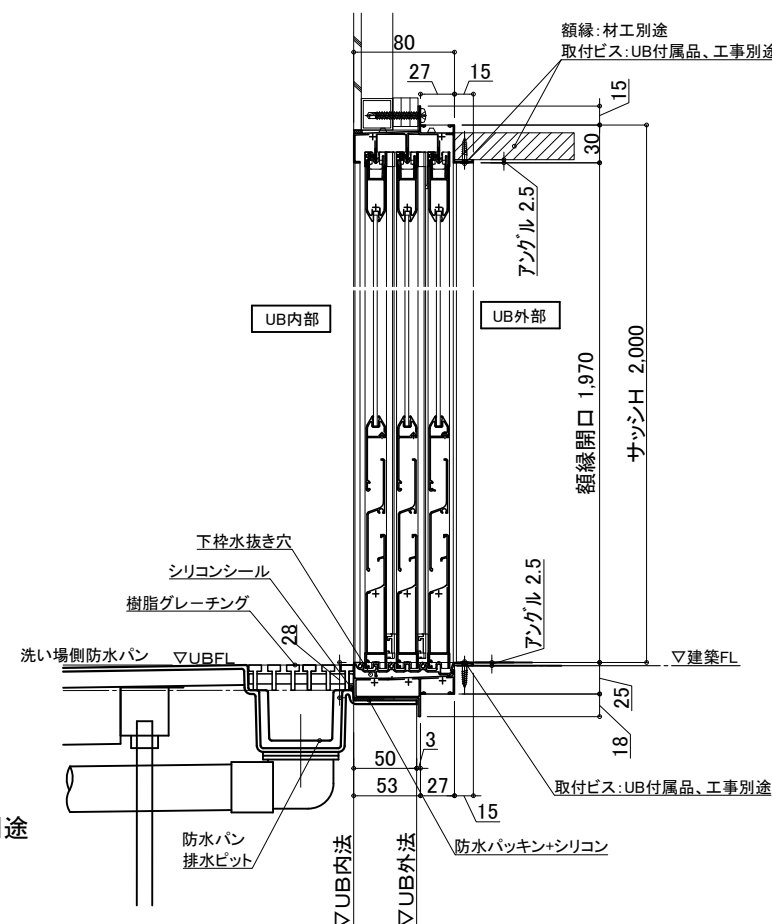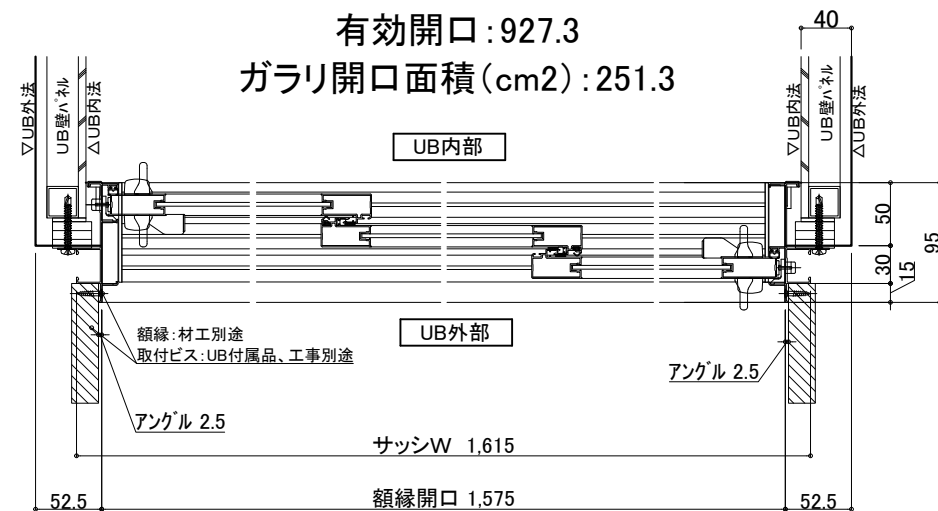

## 物件名:

介護システムバス  
ゆとりけあ  
ベーシック  
ダイワ化成株式会社

ご手配時の注意事項

- ◎仕様をご確認の上、受領印と日付の記入をお願いします。
- ◎ご発注後の仕様変更につきましては、追加費用の発生となります。
- ◎上記に伴い、納期も変更になりますのでご注意ください。

受領印

縮尺

日付 2023.01.30

図名 設備図

SYB-1620 E01-R

図番 U900 B521RS

U22\_A\_S-1