




天井伏図

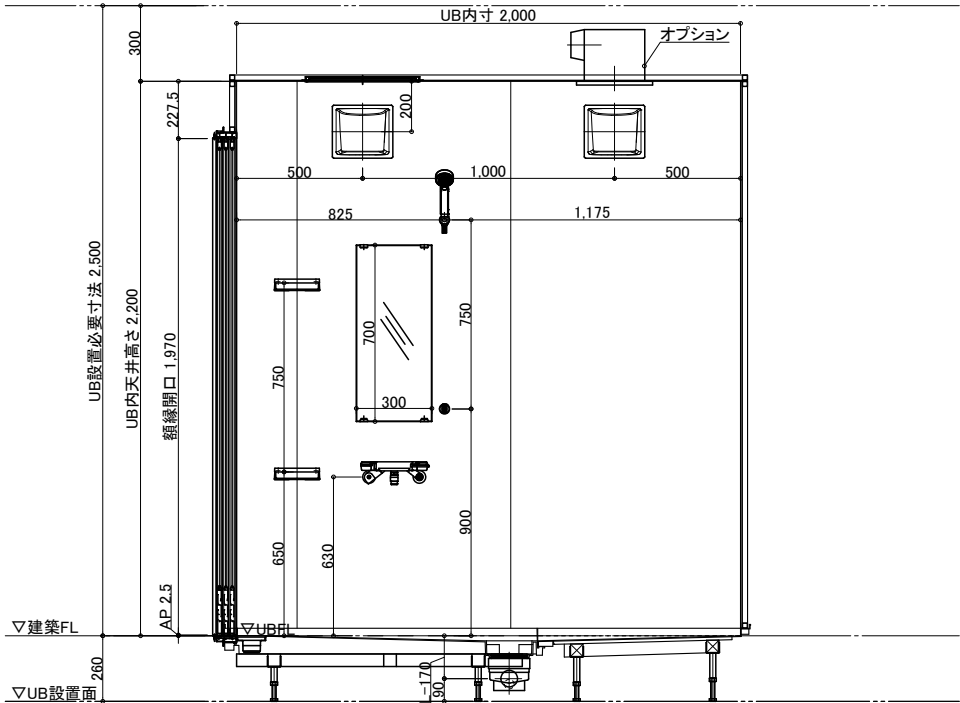


A面

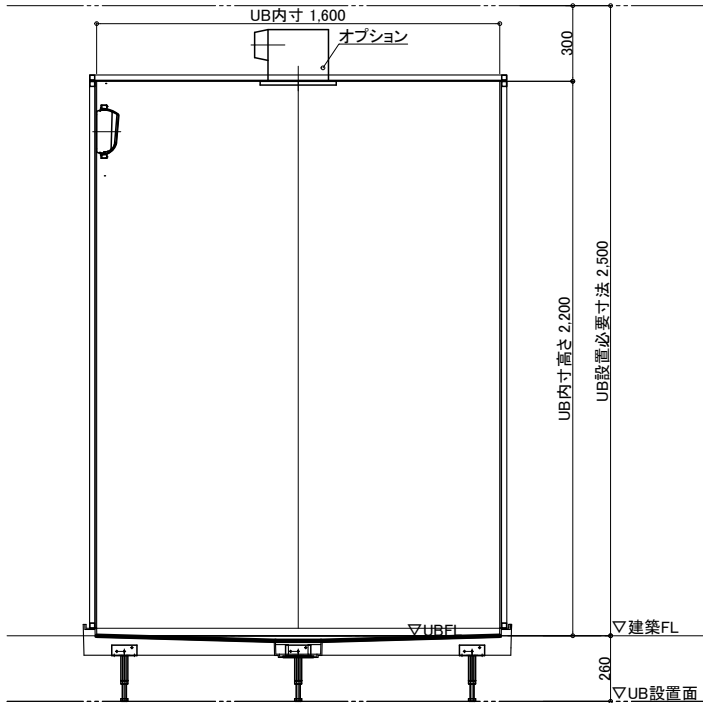

B面

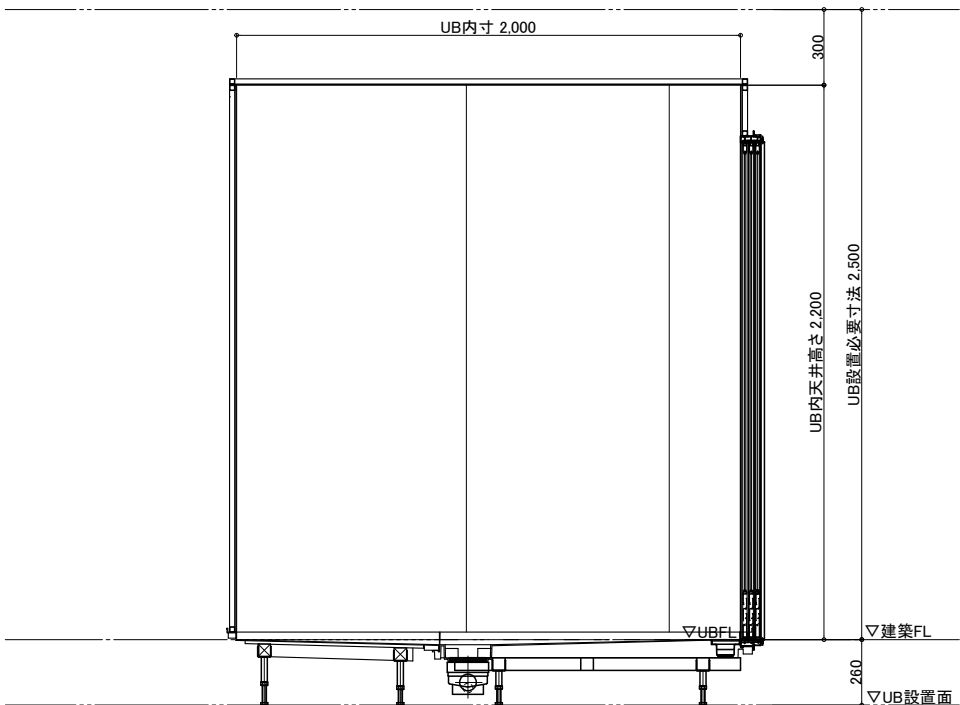

C面

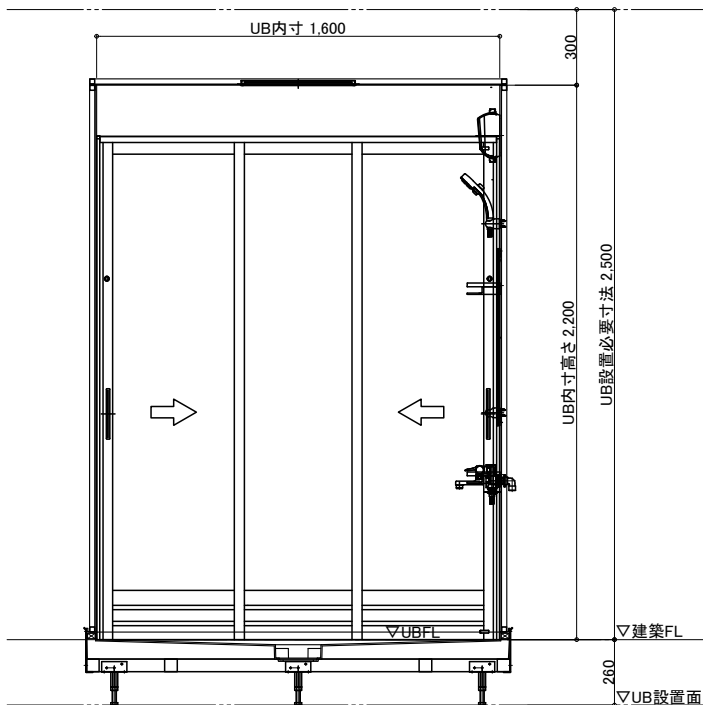

D面

名称	仕様	カラー	数量	名称	仕様	カラー	数量
壁	スタンダードパネル／ハイグレードパネル	(*)		ナースコール加工	UB工事：壁パネル開口まで		*オプション
床	FRP	ミディアムグレー／ライトブラウン		窓枠	フリー窓枠	ホワイト	*オプション
天井	フラット天井	オフホワイト					
ドア	3枚引き戸(両開き)有効開口：927.3	シルキーホワイト	1				
収納	化粧棚	—	2				
照明	LED薄型照明	—	2				
鏡	防湿ミラー300*700*15	—	1				
				給	洗い場水栓：サーモスイッチシャワー シャワーホース 2m		1
				排水	断熱カバー		1
				水	給水・給湯管 Rp1／2メネジ止め		
				排水	塩ビ管 VP50		
				換気扇	UB工事：天井パネル開口まで		*オプション

物件名：

ご手配時の注意事項

受領印





◎仕様をご確認の上、受領印と日付の記入をお願いします。
◎ご発注後の仕様変更につきましては、追加費用の発生となります。
◎上記に伴い、納期も変更になりますのでご注意ください。

縮尺 1/30 (A3)
日付 2023.01.30





製品図
図名 SYB-1620 S01-L
図番 U900 BS401L
U22_A__1

介護システムバス
ゆとりけあ
ベーシック
ダイワ化成株式会社

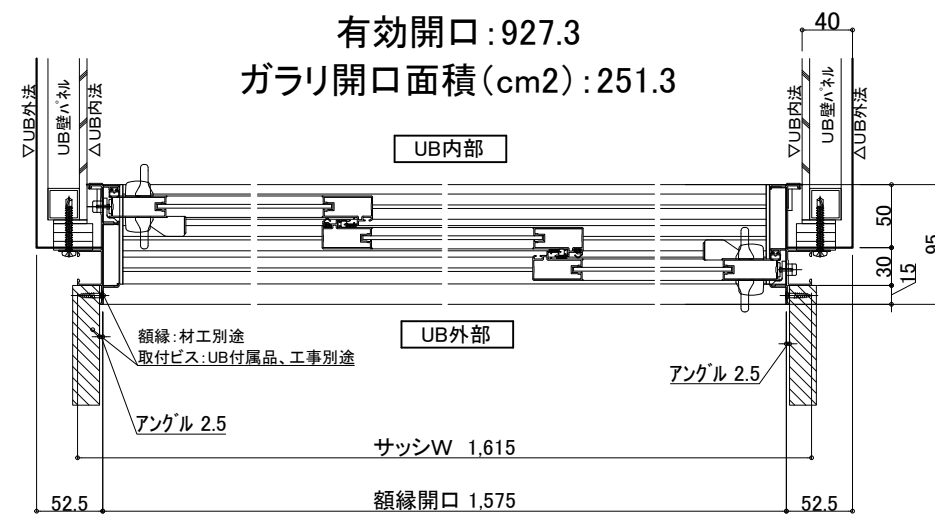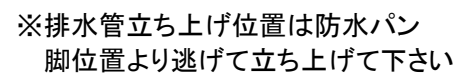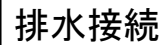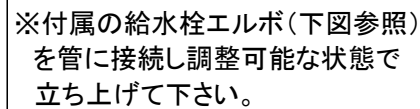

図名	設備図
	SYB-1620 S01-L
図番	U900 BS401LS
	U22_A_S-1

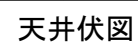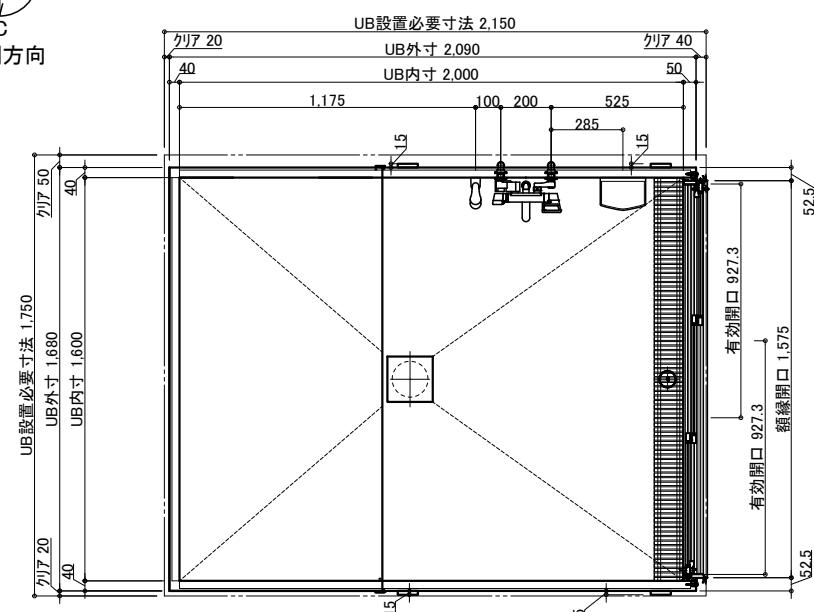

名 称		仕 様	カラー	数量	名 称		仕 様	カラー	数量
本	壁	スタンダードパネル／ハイグレードパネル	(＊)		本	ナースコール加工	UB工事・壁パネル開口まで		*オプション
	床	FRP	ミディアムグレー／ライトブラウン			窓枠	フリー窓枠	ホワイト	*オプション
	天井	フラット天井	オフホワイト						
	ドア	3枚引き戸(両開き)有効開口：927.3	シルキーホワイト	1	体				
	収納	化粧棚	－	2					
	照明	LED薄型照明	－	2					
	鏡	防湿ミラー300*700*ｾ5	－	1					
体					給	水栓金具	洗い場水栓：サーモスイッチシャワー シャワーホース 2m	1	
							断熱カバー	1	
					排				
						給水・給湯管	Rp1／2メネジ止め		
					排水管	塩ビ管 VP50			
					換気扇	UB工事・天井パネル開口まで		*オプション	

一 ご手配時の注意事項

◎仕様をご確認の上、受領印と日付の記入をお願いします。


◎ご発注後の仕様変更につきましては、追加費用の発生となります。

◎上記に伴い、納期も変更になりますのでご注意ください。


—受領印—

中村


図名	製品図
	SYB-1620 S01-R
図番	U900 BS401R
	U22 A -1

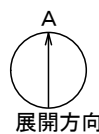


配管系統図

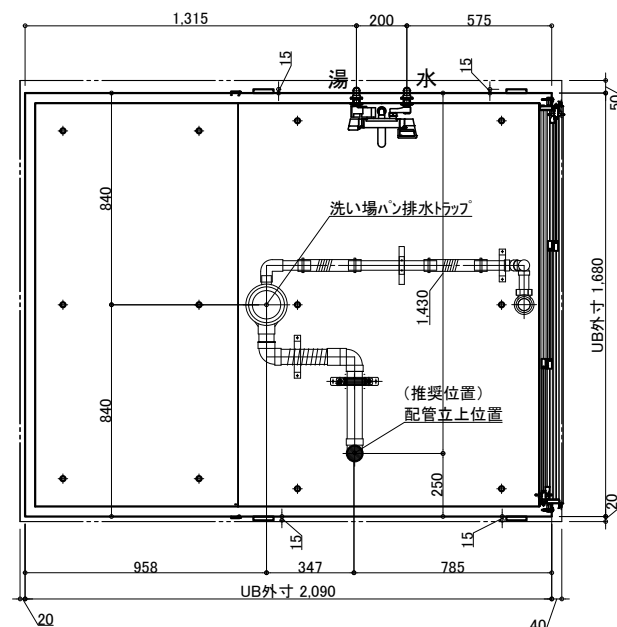

※付属の給水栓エルボ(下図参照)
を管に接続し調整可能な状態で
立ち上げて下さい。

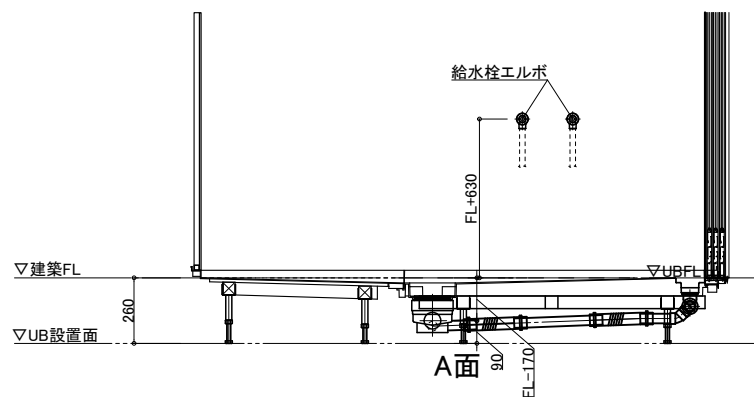

排水接続

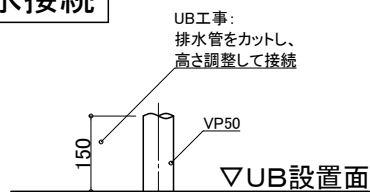


配管立ち上げ例

※排水管立ち上げ位置は防水パン
脚位置より逃げて立ち上げて下さい

脚位置図

脚位置は15mm以内で寸法誤差が生じる場合があります。

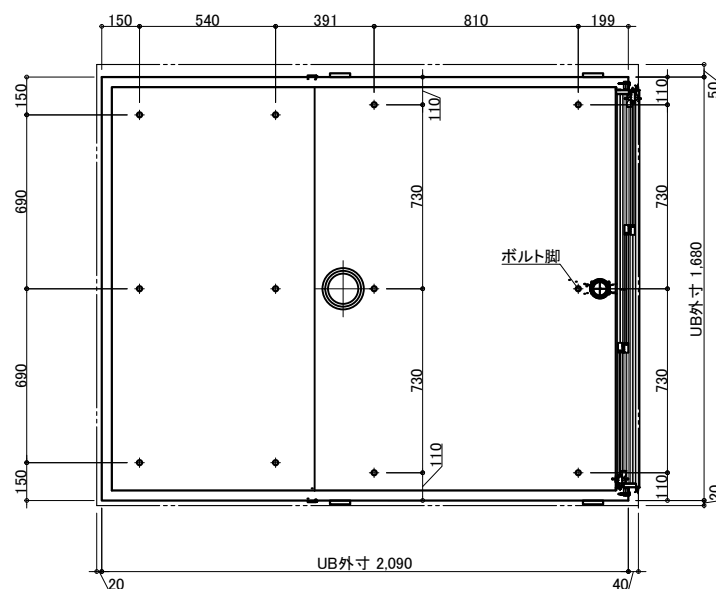

天井換気扇

材工別途(オプションでの用意あり)

メーカー・品番・開口サイズをお知らせください

UB工事: 天井パネル開口まで
以降全て一次側設備・電気工事

ナースコール

材工別途


設置の場合は位置・開口サイズをお知らせください

UB工事: 壁パネル開口まで
以降全て一次側設備・電気工事

給水・給湯接続


- 一次側設備工事:
 - ・給水管の立上(※樹脂管推奨)
 - ・給水栓エルボとの事前接続工事

- UB工事:
 - ・UB内へ引込

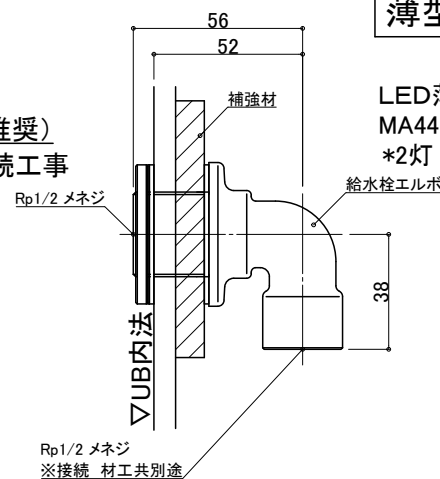



薄型照明

LED薄型照明
MA44S+LED
*2灯

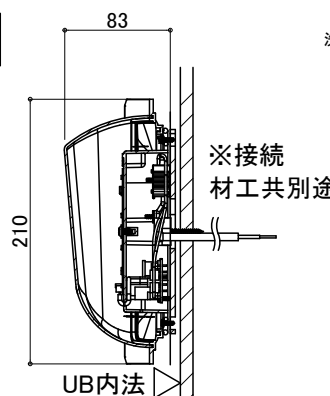

3枚引戸

有効開口: 927.3
ガラリ開口面積(cm2): 251.3

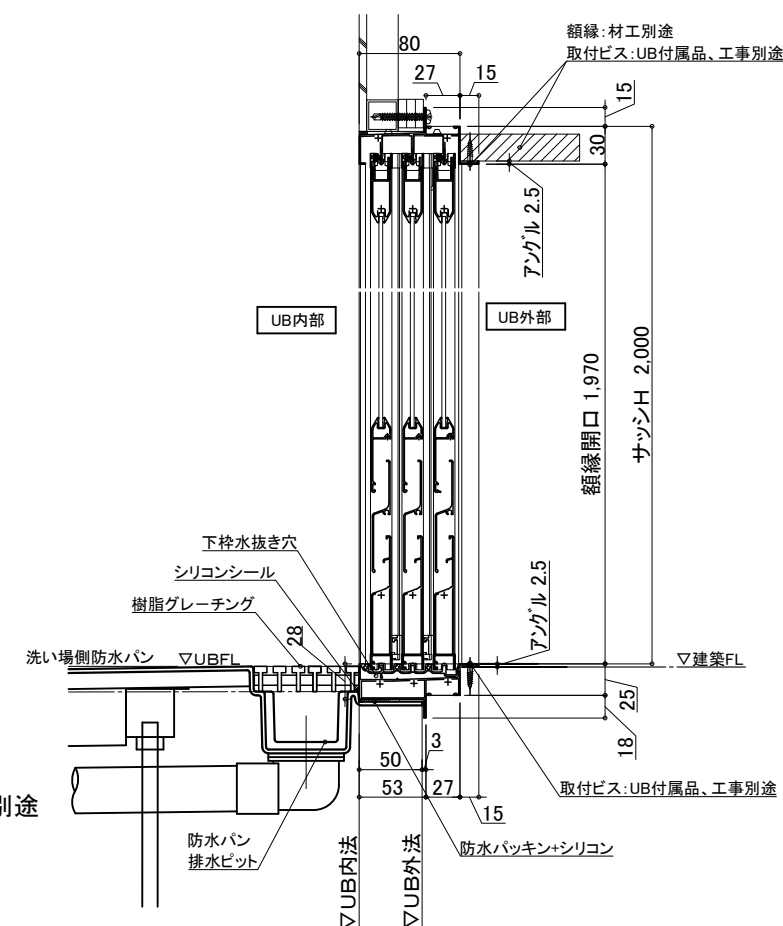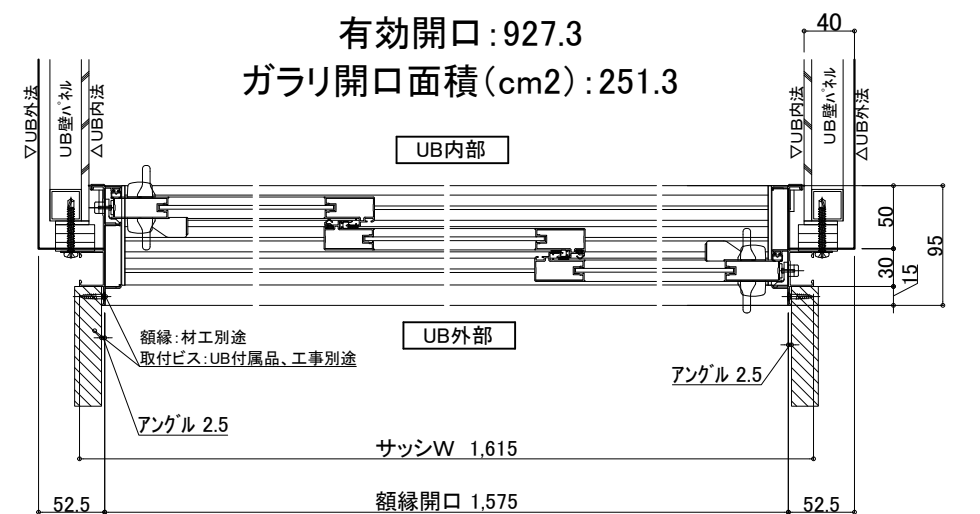

物件名:

介護システムバス
ゆとりけあ
ベーシック
ダイワ化成株式会社

ご手配時の注意事項

- ◎仕様をご確認の上、受領印と日付の記入をお願いします。
- ◎ご発注後の仕様変更につきましては、追加費用の発生となります。
- ◎上記に伴い、納期も変更になりますのでご注意ください。

受領印

縮尺

日付 2023.01.30



図名

SYB-1620 S01-R

U900 BS401RS

図番 U22_A_S-1