
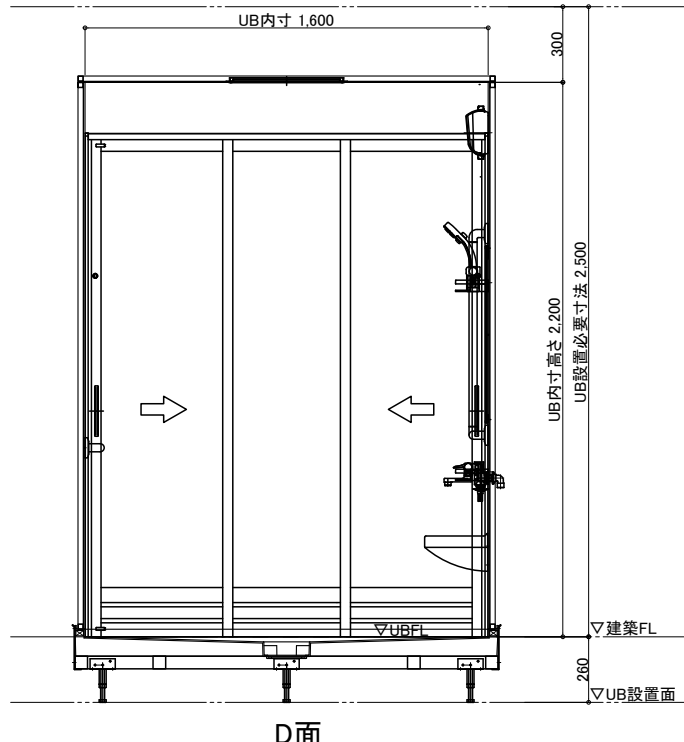
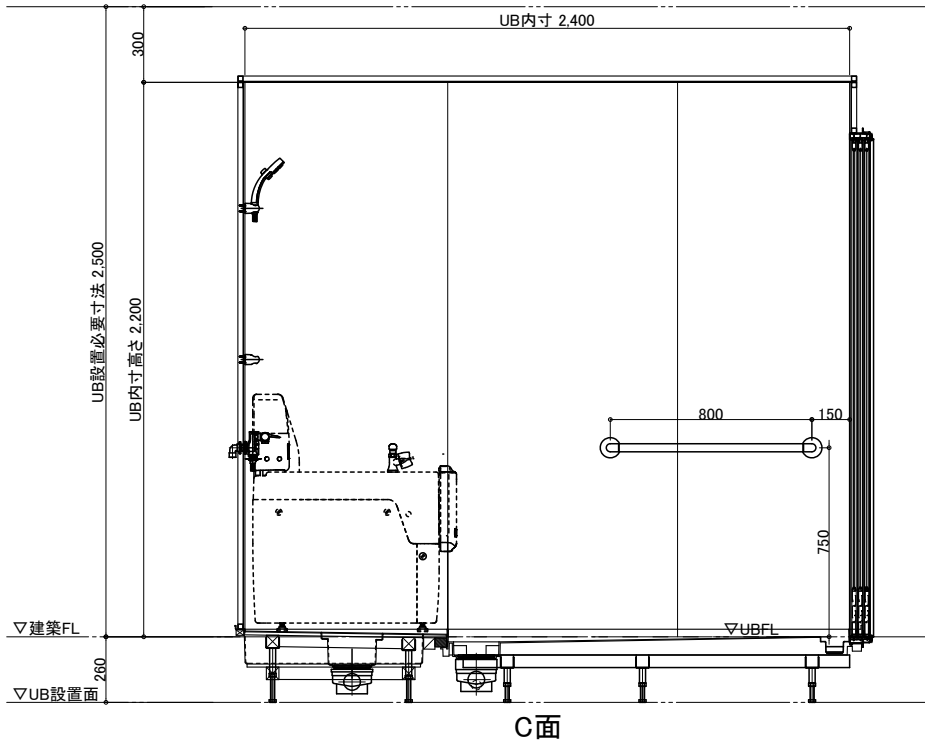
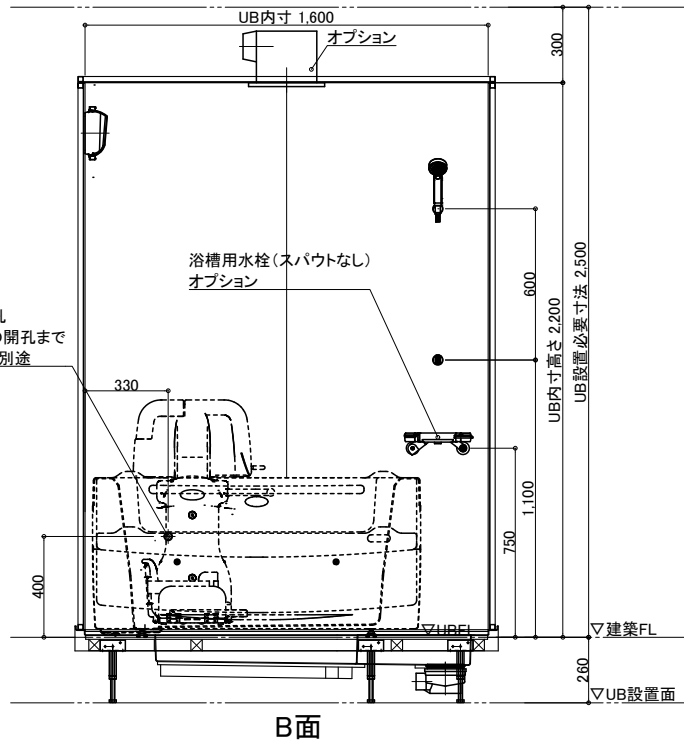


天井伏図

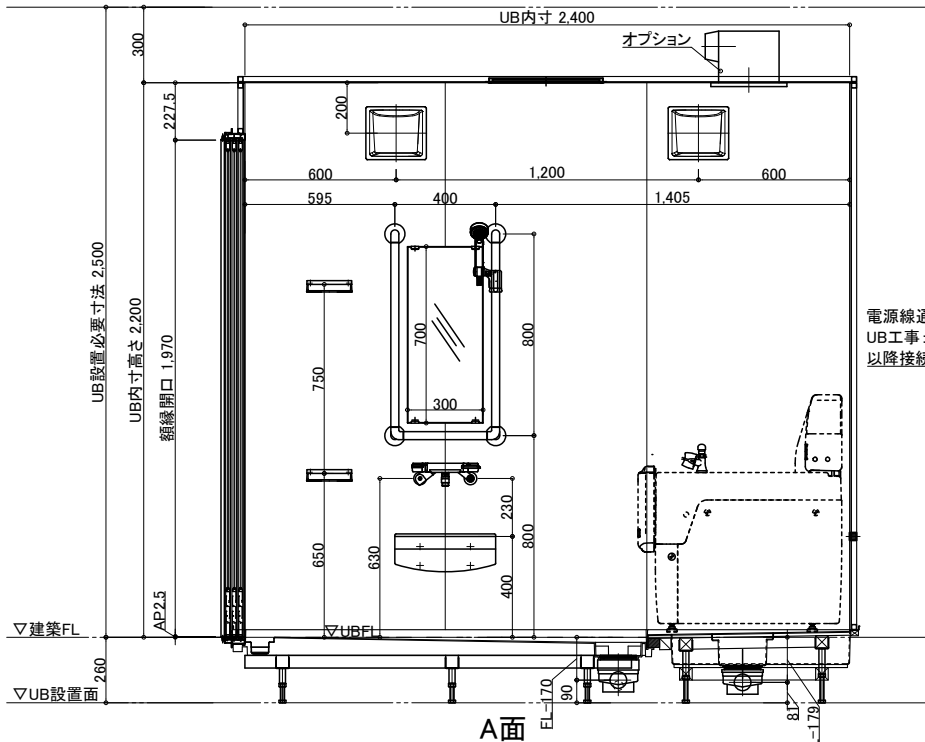

名称	仕様	カラー	数量	名称	仕様	カラー	数量
浴槽	機械浴槽別途 (パンジー)	—	—	手すり	U型 400*800	ホワイト	1
壁	スタンダードパネル/ハイグレードパネル (*)	—	—	I型 800	—	ホワイト	1
床	FRP	ミディアムグレー/ライトブラウン	—	スライドフック	樹脂製	ホワイト	1
天井	フラット天井	オフホワイト	—	ナースコール加工	UB工事: 壁パネル開口のみ	*オプション	—
ドア	3枚引き戸 (両開き) 有効開口: 927.3	シルキーホワイト	1	窓枠	フリー窓枠	ホワイト	*オプション
収納	化粧棚	—	2	鏡	防湿ミラー 300*700*t5	—	1
照明	LED薄型照明	—	2	洗い場水栓: サーマススイッチシャワー シャワーホース 2m	—	—	1
洗面置き台	樹脂製	—	1	浴槽水栓: 壁付きサーモ水栓 (スパウト無し)	—	*オプション	—
				断熱カバー	—	—	1
				給水・給湯管	Rp1/2メネジ止め	—	—
				排水管	塩ビ管 VP50	—	—
				換気扇	UB工事: 天井パネル開口まで	*オプション	—

物件名:

ご手配時の注意事項

受領印

縮尺 1/30 (A3)
日付 2023.01.30


製品図
図名 SYB-1624 C01-L
図番 U900 B221(P)L
U22_A_-1

介護システムバス
ゆとりけあ
ベーシック
ダイワ化成株式会社


◎仕様をご確認の上、受領印と日付の記入をお願いします。
◎ご発注後の仕様変更につきましては、追加費用の発生となります。
◎上記に伴い、納期も変更になりますのでご注意ください。




配管系統図

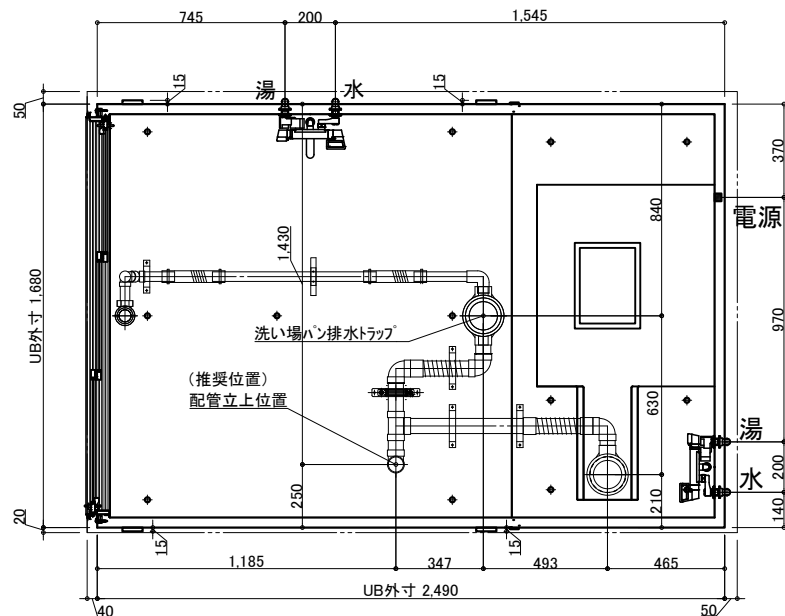

※付属の給水栓エルボ(下図参照)
を管に接続し調整可能な状態で
立ち上げて下さい。

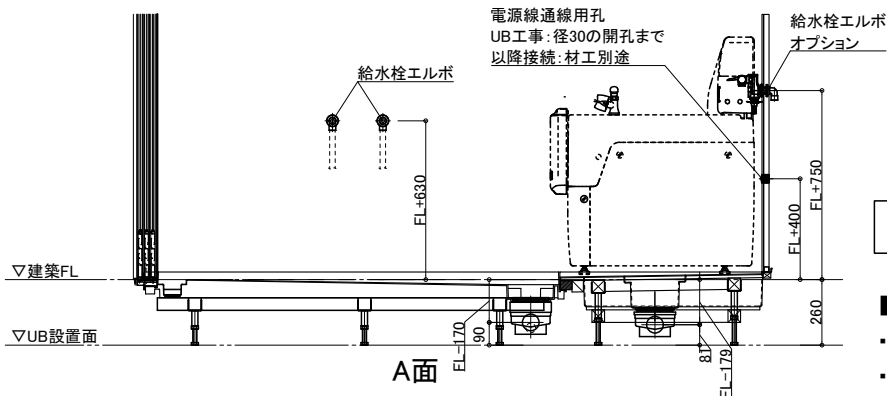

排水接続

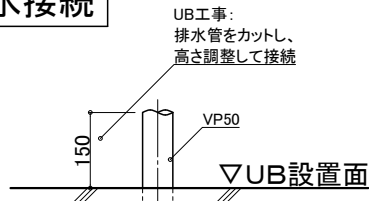


配管立ち上げ例

※排水管立ち上げ位置は防水パン
脚位置より逃げて立ち上げて下さい

脚位置図

脚位置は15mm以内で寸法誤差が生じる場合があります。

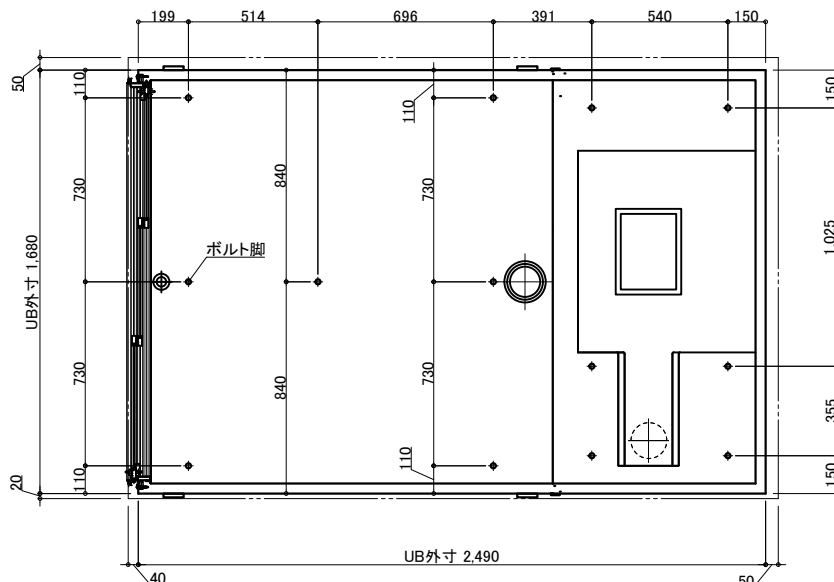

天井換気扇

材工別途(オプションでの用意あり)

メーカー・品番・開口サイズをお知らせください

UB工事:天井パネル開口まで
以降全て一次側設備・電気工事

ナースコール

材工別途


設置の場合は位置・開口サイズをお知らせください

UB工事:壁パネル開口まで
以降全て一次側設備・電気工事

給水・給湯接続


- 一次側設備工事:
 - ・給水管の立上(※樹脂管推奨)
 - ・給水栓エルボとの事前接続工事

- UB工事:
 - ・UB内へ引込

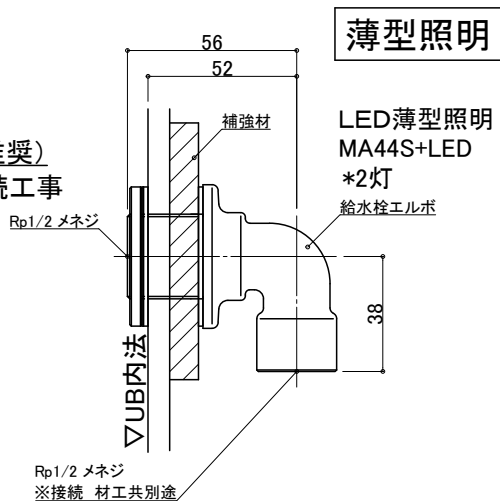

薄型照明



LED薄型照明
MA44S+LED
*2灯
給水栓エルボ

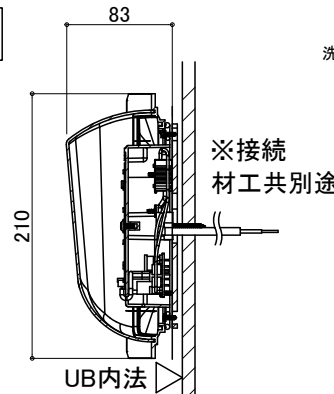

3枚引戸

有効開口:927.3

ガラリ開口面積(cm2):251.3

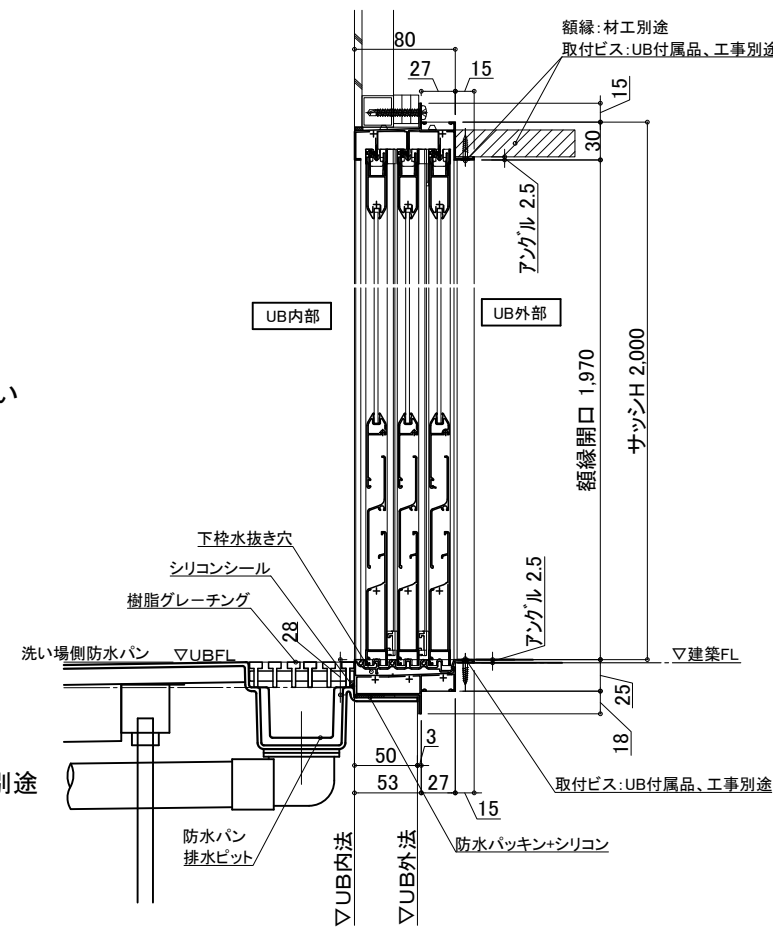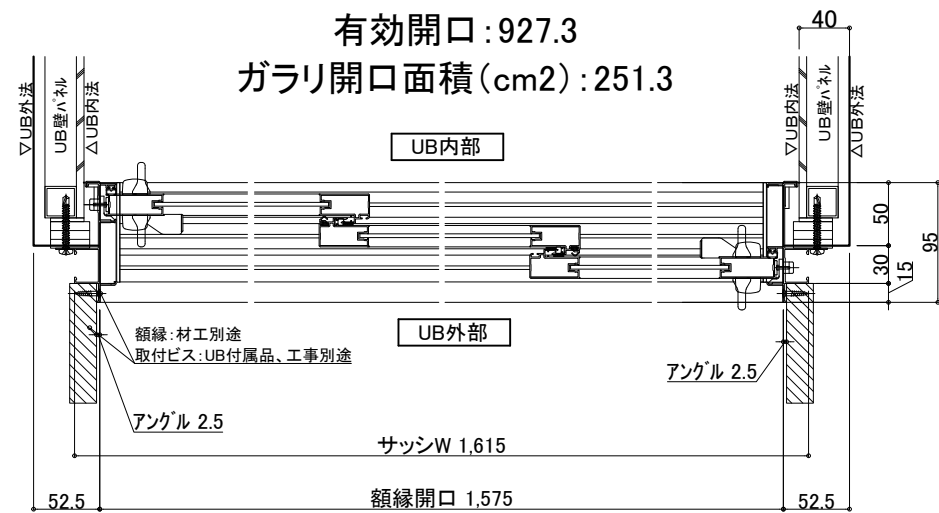

物件名:

ご手配時の注意事項




受領印

介護システムバス
ゆとりけあ
ベーシック
ダイワ化成株式会社

◎仕様をご確認の上、受領印と日付の記入をお願いします。
◎ご発注後の仕様変更につきましては、追加費用の発生となります。
◎上記に伴い、納期も変更になりますのでご注意ください。

縮尺
日付 2023.01.30
中村

設備図
図名 SYB-1624 C01-L
図番 U900 B221(P)LS
U22_A_S-1

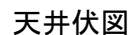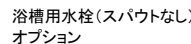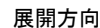

電源線通線用孔
UB工事: 径30の開孔まで
以降接続: 材工別途

本
体

物件名:

■ご手配時の注意事項

一受領印

日付 2023.01.30





U22 A -1

介護システムバス
ゆとりけあ
ベーシック
ダイワ化成株式会社

◎仕様をご確認の上、受領印と日付の記入をお願いします。

◎ご注文後の仕様変更につきましては、追加費用の発生となります。

◎上記に伴い、納期も変更になりますのでご注意ください。

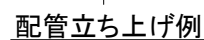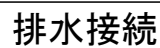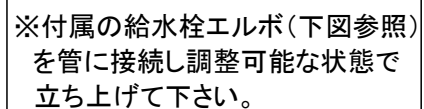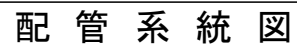

脚 位 置 図


天井換気扇

ナースコール

UB工事：壁パネル開口まで
以降全て一次側設備・電気工事

給水・給湯接続

- ## 薄型照明

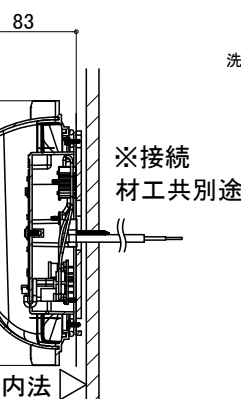

物件名:

—ご手配時の注意事項—

◎仕様をご確認の上、受領印と日付の記入をお願いします。

◎ご発注後の仕様変更につきましては、追加費用の発生となります。

◎上記に伴い、納期も変更になりますのでご注意ください。

一受領印・

| 縮尺

日付 2023.01.30

1

SYB-1624 C01-R


U900 B221(P)RS

U22 A S-1

3枚引戸

有効開口: 927.3

ガラリ開口面積(cm2):251.3

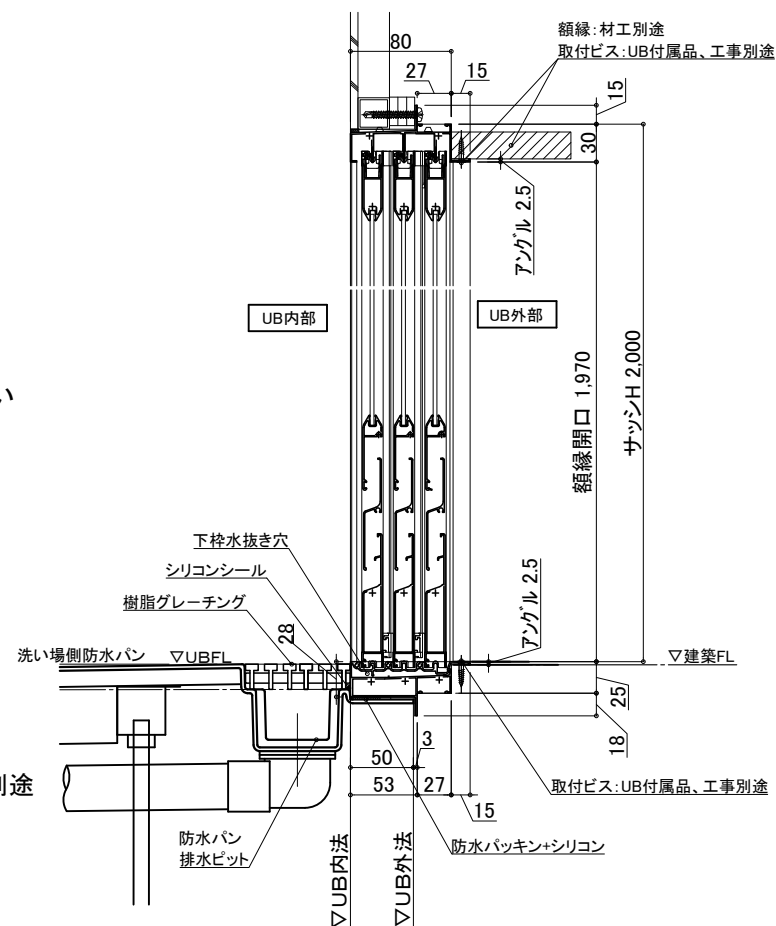

介護システムバス
ゆとりけあ
ベーシック
タイワ化成株式会社