

介護システムバス  
**ゆとりけあ**  
 ベーシック  
**ダイワ化成株式会社**

物件名:

## 一 ご手配時の注意事項

一受領印

◎仕様をご確認の上、受領印と日付の記入をお願いします。

◎ご注文後の仕様変更につきましては、追加費用の発生となります。

◎上記に伴い、納期も変更になりますのでご注意ください。

縮尺 1/30 (A3)

日付 2023.01.30
















中村

製品図

图名 表品図  
SYB-1624 E02-L

U900 B622L

U22 A -1

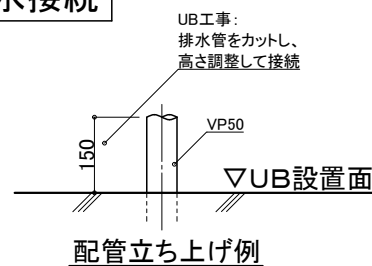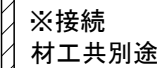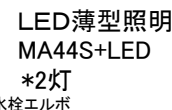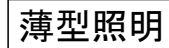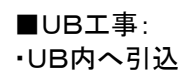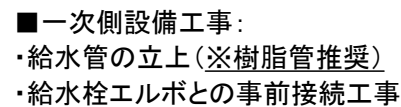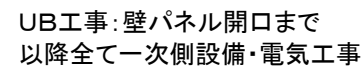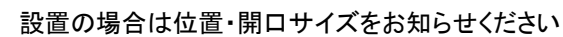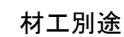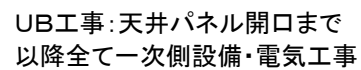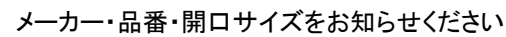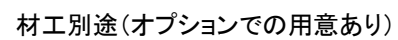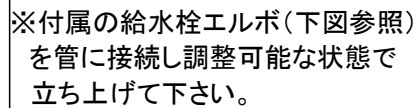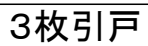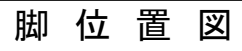

※排水管立ち上げ位置は防水パン  
脚位置より逃げて立ち上げて下さい

物件名：

## —ご手配時の注意事項

—受領印—

◎仕様をご確認の上、受領印と日付の記入をお願いします。



◎ご発注後の仕様変更につきましては、追加費用の発生となります。

◎上記に伴い、納期も変更になりますのでご注意ください。


縮尺	
日付	2023.01.30

図名 設備図  
SYB-1624 E02-L  
図番 U900 B622LS  
U22 A S-1


介護システムバス  
ゆとりけあ  
ベーシック  
ダイワ化成株式会社

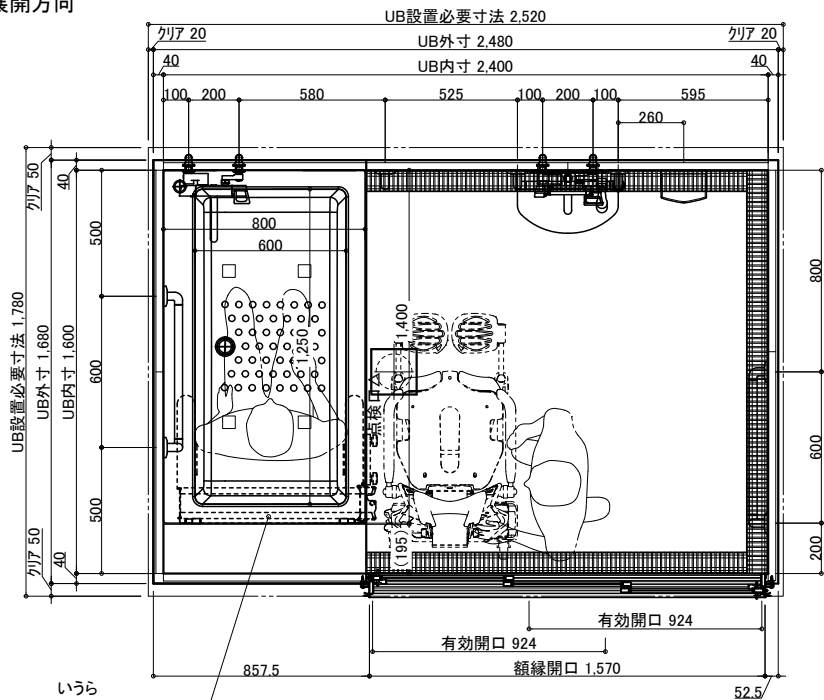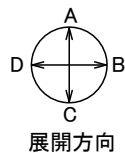


いすら  
リフトレール  
LTA-100(材工別途)

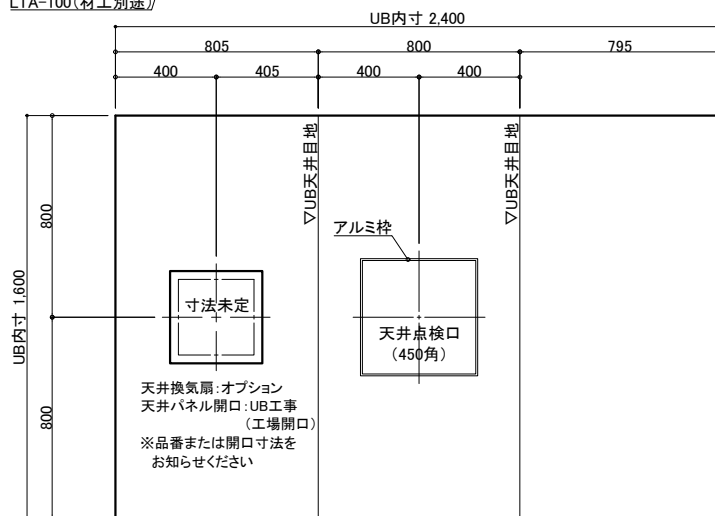


天井伏図

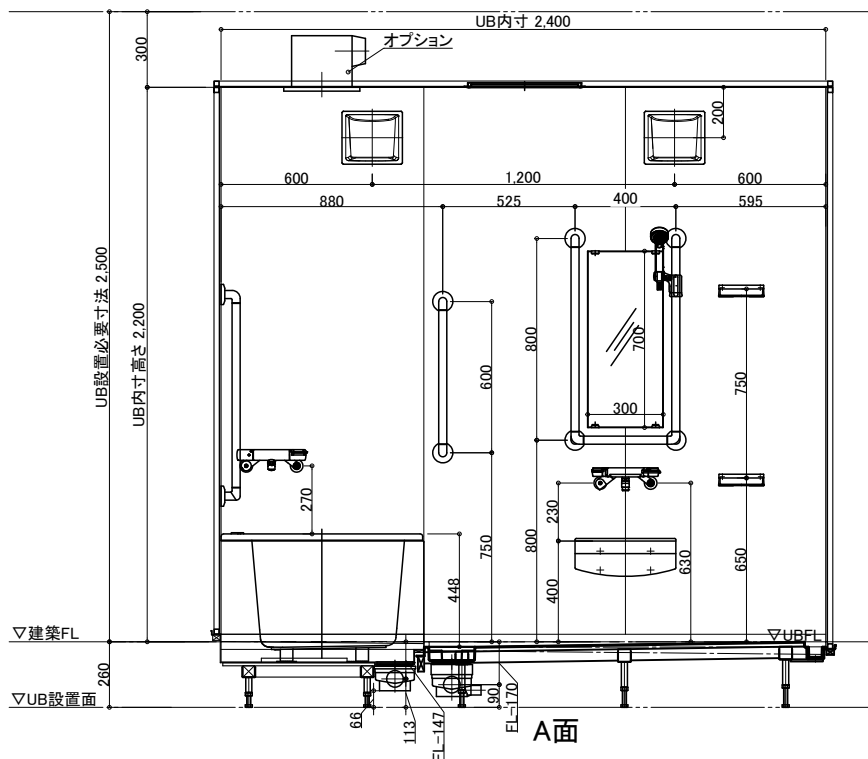


A面

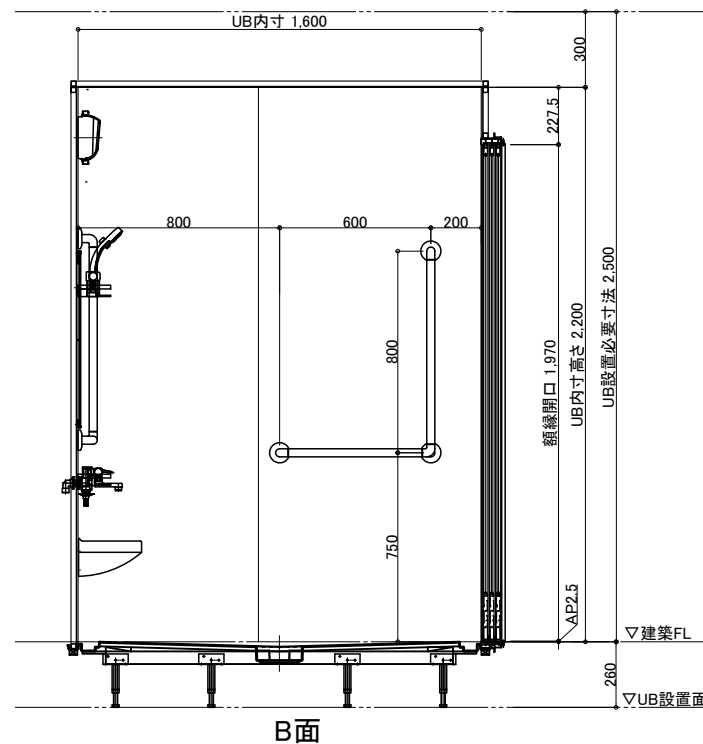

B面

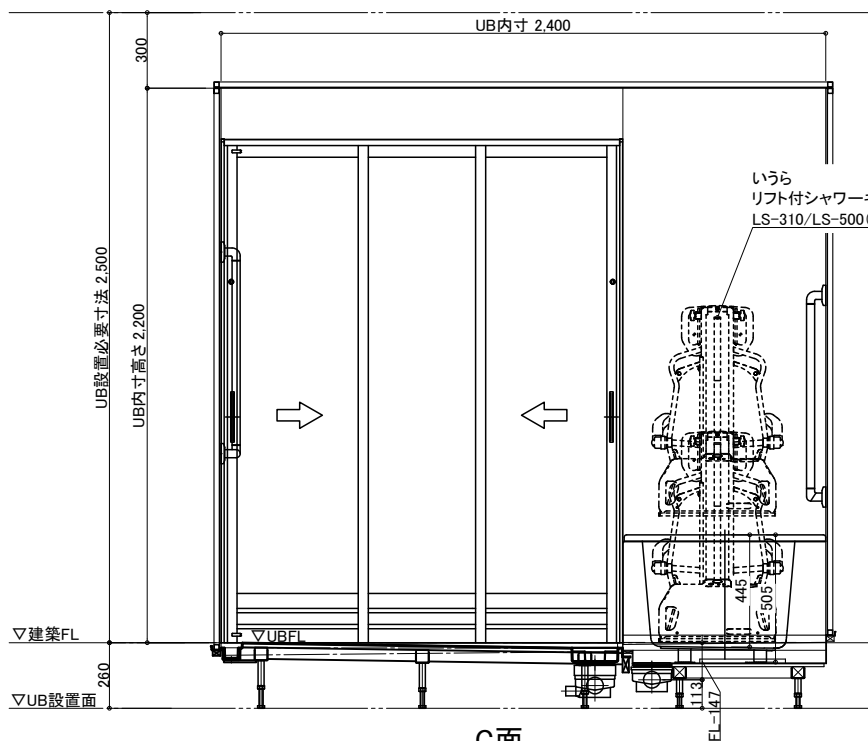

C面

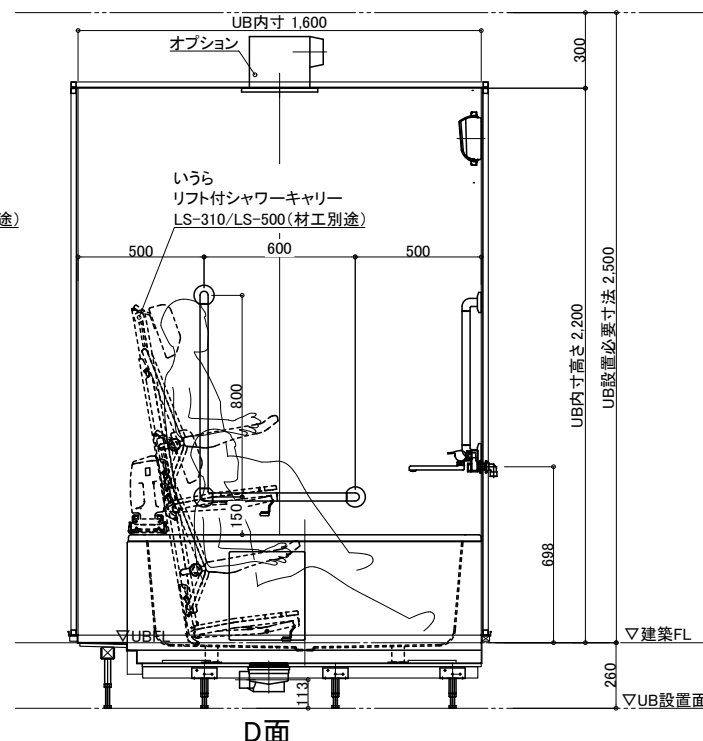

D面

名称	仕様	カラー	数量	名称	仕様	カラー	数量
浴槽	FRP浴槽 FP-1480W ポップアップ栓	ホワイト	1	手すり	U型 400*800	ホワイト	1
エプロン	ABS	ホワイト			I型 600	ホワイト	1
壁	スタンダードパネル／ハイグレードパネル (*)				L型 800*600	ホワイト	2
床	FRP	ミディアムグレー／ライトブラウン		スライドフック	樹脂製	ホワイト	1
天井	フラット天井	オフホワイト		フロフト	巻きフト	ホワイト	*オプション
ドア	3枚引き戸 (両開き) 有効開口 : 924	シルキーホワイト	1	ナースコール加工	UB工事 : 壁パネル開口まで		*オプション
収納	化粧棚	—	2	窓枠	フリー窓枠	ホワイト	*オプション
照明	LED薄型照明	—	2	水栓金具	洗い場水栓 : サーマスイッチシャワー シャワーホース 2m		1
洗面置き台	樹脂製		1		浴槽水栓 : サーマ壁付浴槽水栓		1
鏡	防湿ミラー 300*700*t5		1		断熱カバー		2
リフト	いすら リフト付シャワーキャリアー・リフト LS-310/LS-500・LTA-100		別途	給水・給湯管	Rp1/2メネジ止め		
				排水管	塩ビ管 VP50		
				換気扇	UB工事 : 天井パネル開口まで		*オプション

物件名:

ご手配時の注意事項


◎仕様をご確認の上、受領印と日付の記入をお願いします。  
◎ご発注後の仕様変更につきましては、追加費用の発生となります。  
◎上記に伴い、納期も変更になりますのでご注意ください。

受領印


縮尺 1/30 (A3)  
日付 2023.01.30

図名 製品図  
SYB-1624 E02-R  
図番 U900 B622R  
U22\_A\_-1


介護システムバス  
ゆとりけあ  
ベーシック  
ダイワ化成株式会社

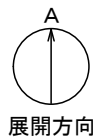


## 配管系統図

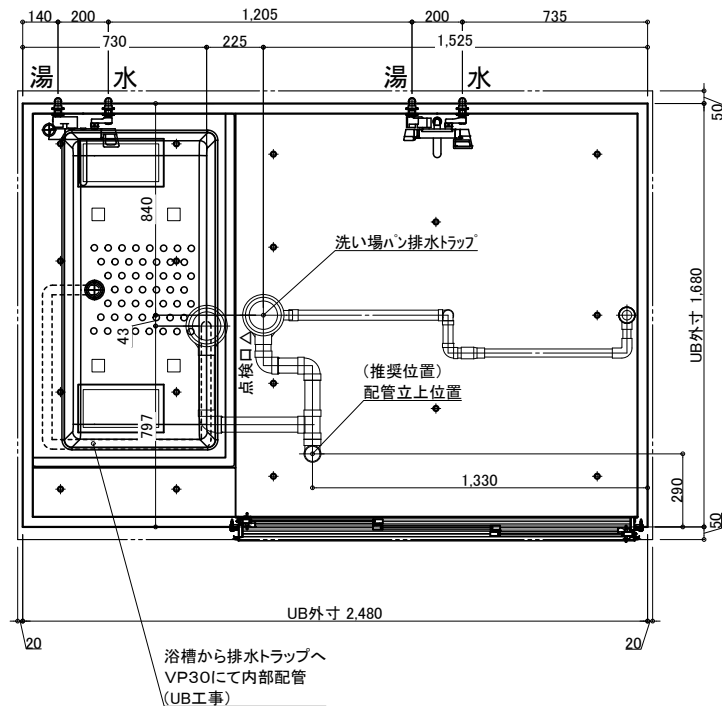

※付属の給水栓エルボ(下図参照)  
を管に接続し調整可能な状態で  
立ち上げて下さい。

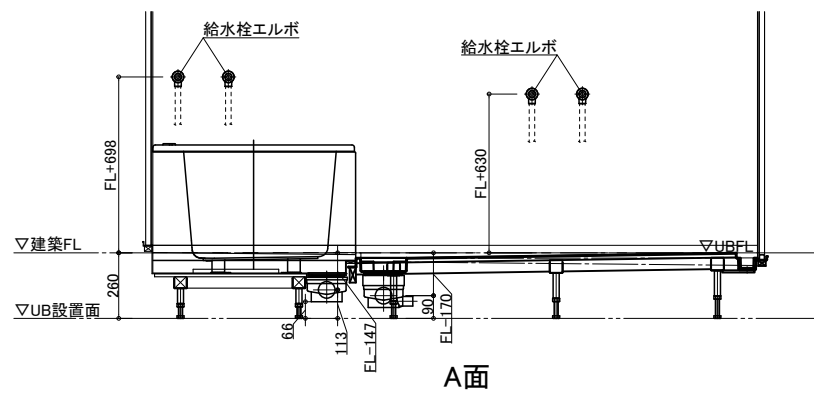


## 排水接続

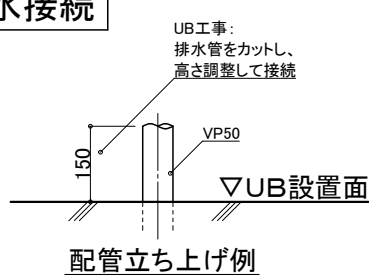

※排水管立ち上げ位置は防水パン  
脚位置より逃げて立ち上げて下さい

## 脚位置図

脚位置は15mm以内で寸法誤差が生じる場合があります。

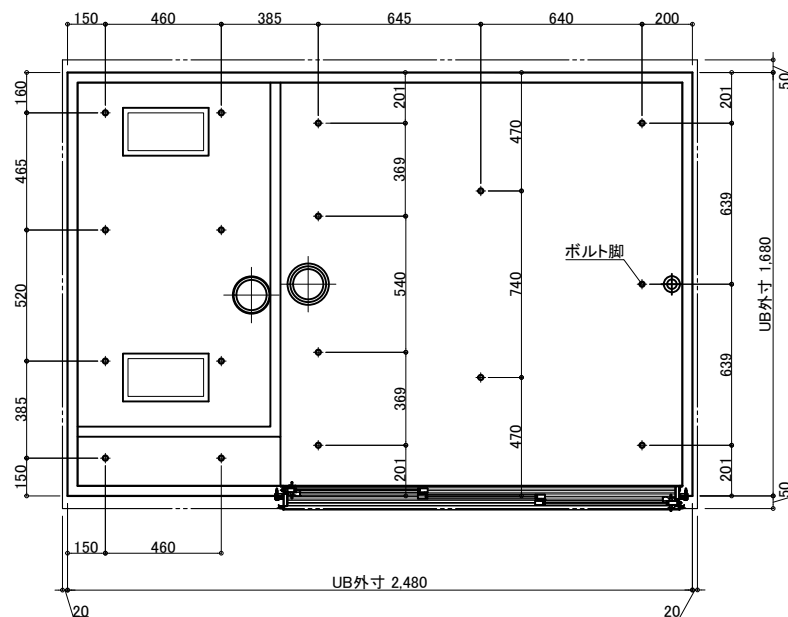

## 天井換気扇

材工別途(オプションでの用意あり)

メーカー・品番・開口サイズをお知らせください

UB工事:天井パネル開口まで  
以降全て一次側設備・電気工事

## ナースコール

材工別途


設置の場合は位置・開口サイズをお知らせください

UB工事:壁パネル開口まで  
以降全て一次側設備・電気工事

## 給水・給湯接続


- 一次側設備工事:
  - ・給水管の立上(※樹脂管推奨)
  - ・給水栓エルボとの事前接続工事

- UB工事:
  - ・UB内へ引込

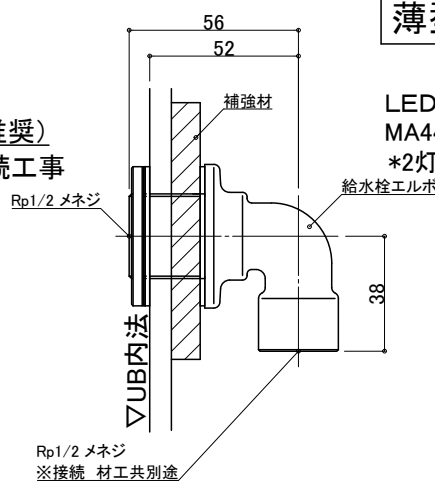



## 薄型照明

LED薄型照明  
MA44S+LED  
\*2灯

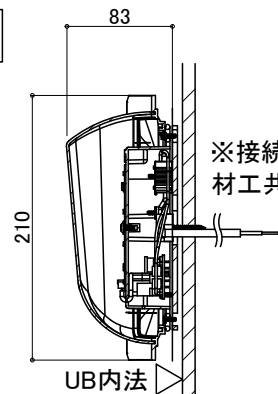

## 3枚引戸

有効開口:924.0  
ガラリ開口面積(cm2):250.4

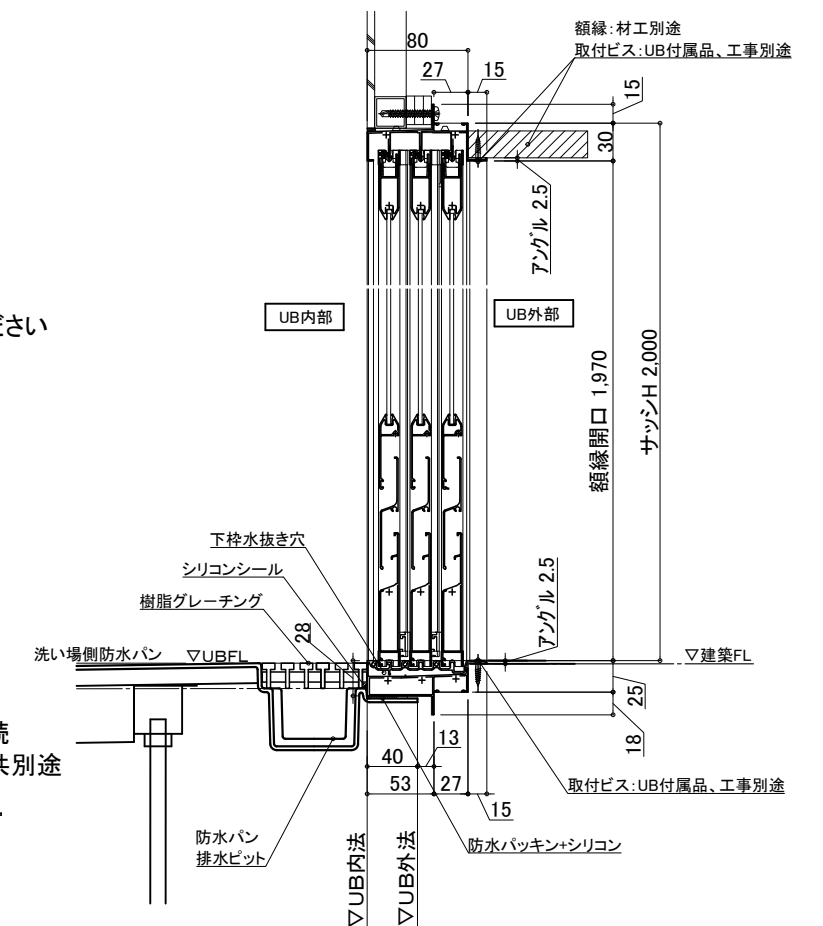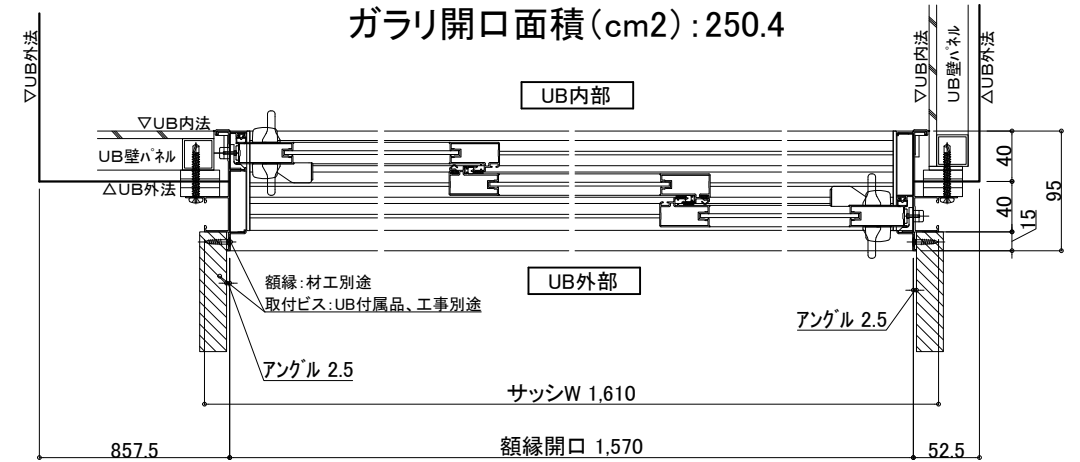

## 物件名:

介護システムバス  
ゆとりけあ  
ベーシック  
ダイワ化成株式会社

ご手配時の注意事項

- ◎仕様をご確認の上、受領印と日付の記入をお願いします。
- ◎ご発注後の仕様変更につきましては、追加費用の発生となります。
- ◎上記に伴い、納期も変更になりますのでご注意ください。

受領印

縮尺

日付 2023.01.30



図名

設備図

SYB-1624 E02-R

U900 B622RS

U22\_A\_S-1