

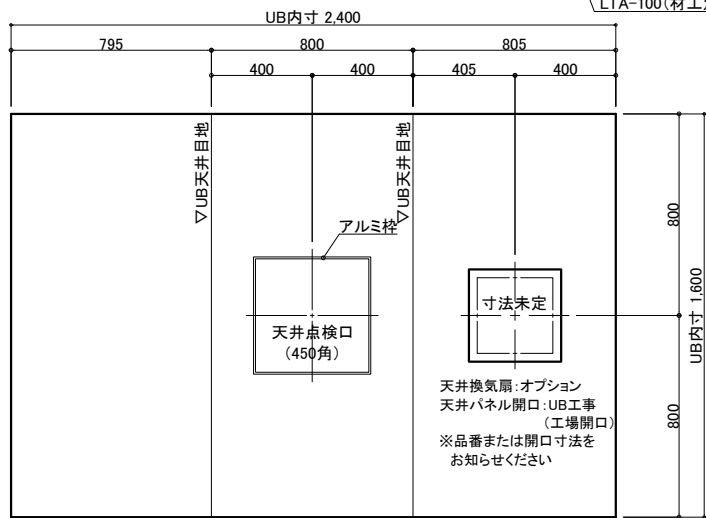



展開方向

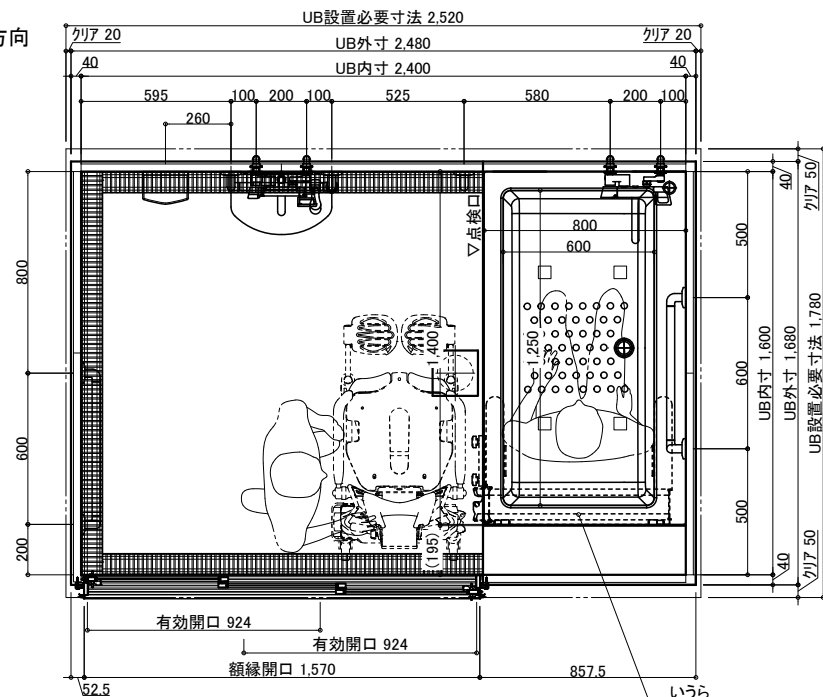


天井伏図

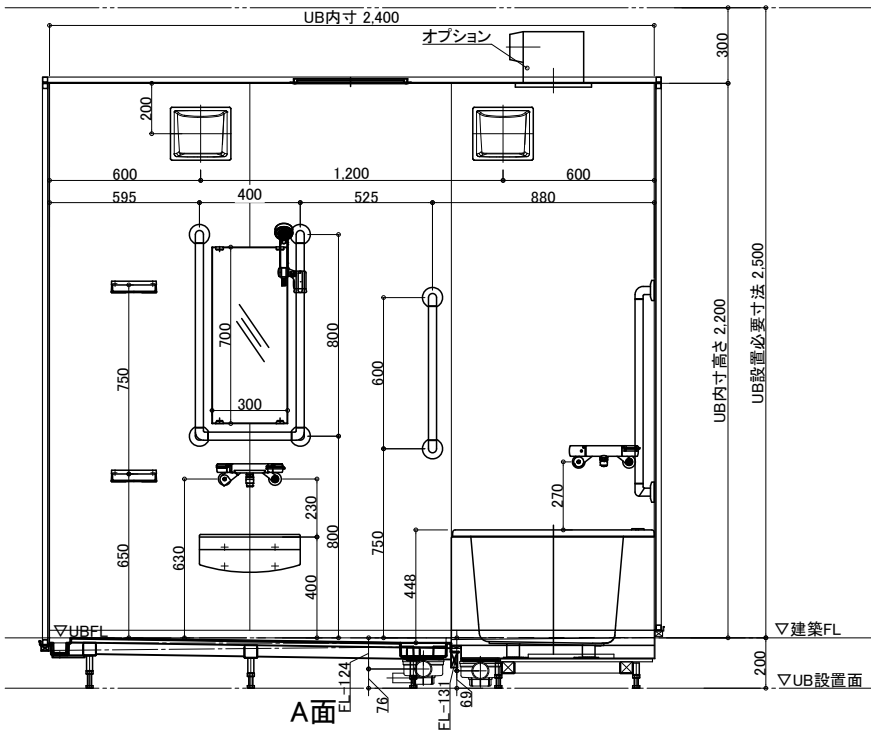


A面

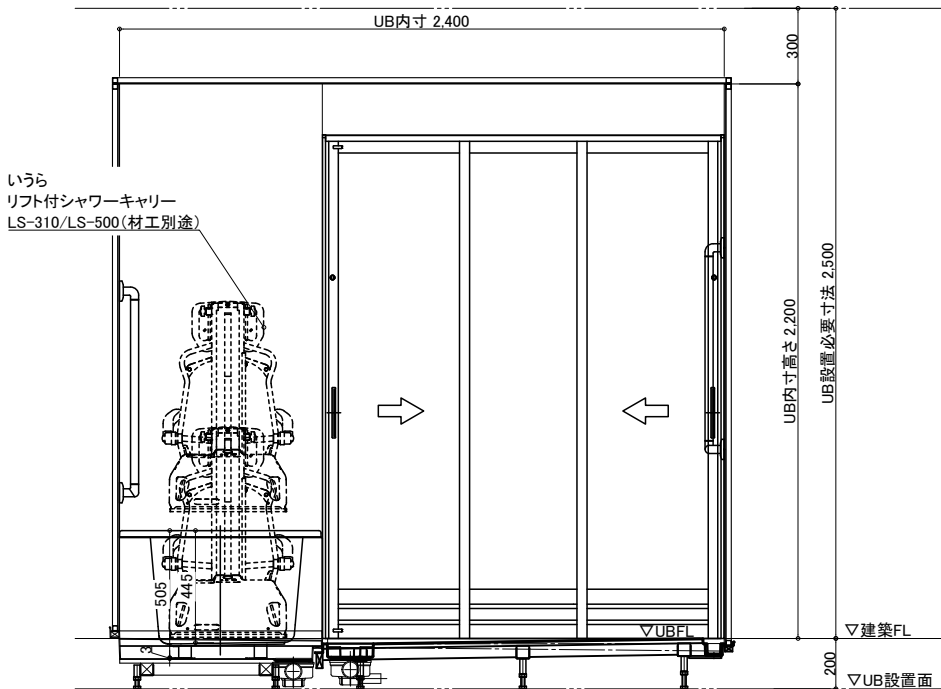

C面

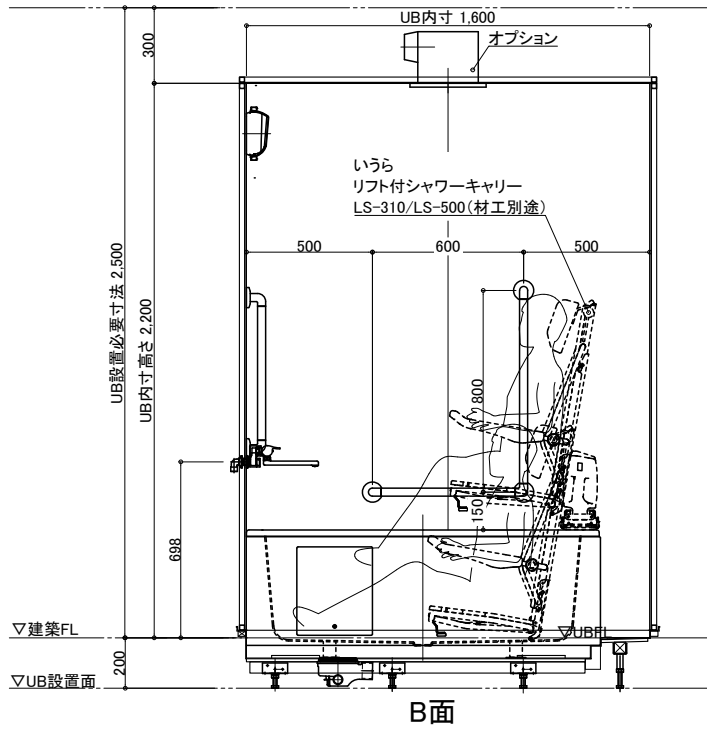

B面

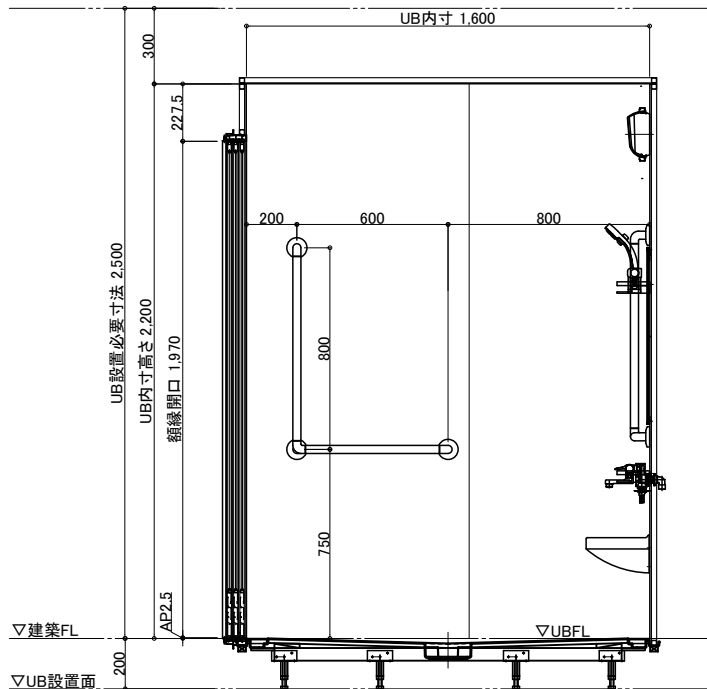

D面

名称	仕様	カラー	数量	名称	仕様	カラー	数量
浴槽	FRP浴槽 FP-1480W ポップアップ栓	ホワイト	1	手すり	U型 400*800	ホワイト	1
エプロン	ABS	ホワイト			I型 600	ホワイト	1
壁	スタンダードパネル／ハイクレードパネル (*)				L型 800*600	ホワイト	2
床	FRP	ミディアムグレー／ライトブラウン		スライドフック	樹脂製	ホワイト	1
天井	フラット天井	オフホワイト		フロフト	巻きフタ	ホワイト	*オプション
ドア	3枚引き戸 (両開き) 有効開口 : 924	シルキーホワイト	1	ナースコール加工	UB工事: 壁パネル開口まで		*オプション
収納	化粧棚	—	2	窓枠	フリー窓枠	ホワイト	*オプション
照明	LED薄型照明	—	2	水栓金具	洗い場水栓: サーマスイッチシャワー シャワーホース 2m		1
洗面置き台	樹脂製		1		浴槽水栓: サーマ壁付浴槽水栓		1
鏡	防湿ミラー 300*700*tt5		1	給水・給湯管	断熱カバー		2
リフト	いaura リフト付シャワーキャリアー・リフト LS-310/LS-500・LTA-100		別途	排水管	Rp1/2メネジ止め		
				換気扇	塩ビ管 VP50		
					UB工事: 天井パネル開口まで		*オプション

物件名:

— ご手配時の注意事項 —


受領印

- ◎仕様をご確認の上、受領印と日付の記入をお願いします。
- ◎ご発注後の仕様変更につきましては、追加費用の発生となります。
- ◎上記に伴い、納期も変更になりますのでご注意ください。


縮尺 1/30 (A3)
日付 2023.01.30



図名 製品図
図番 SYB-1624 E02-L
U900 B622(200)L
U22_A_-1

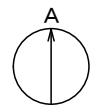


配管系統図

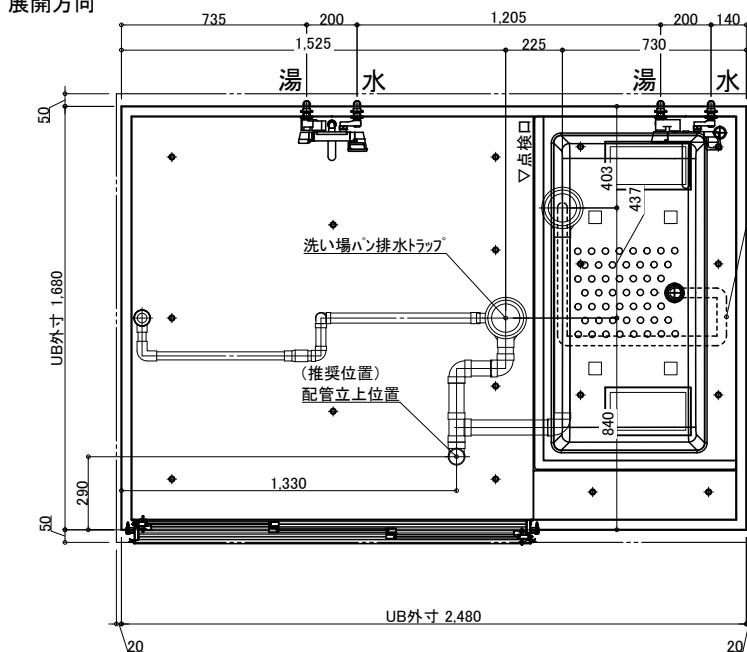


脚位置図

脚位置は15mm以内で寸法誤差が生じる場合があります。

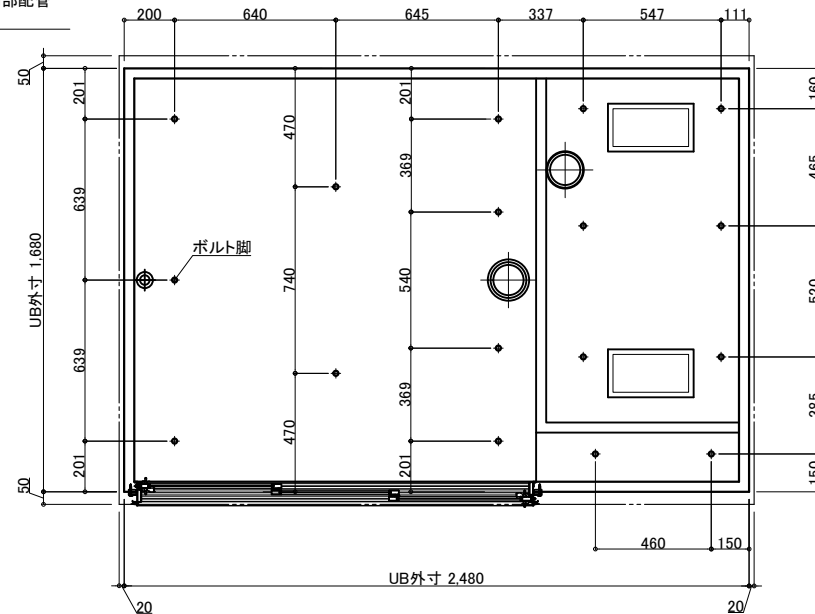


3枚引戸


有効開口 : 924.0
ガラリ開口面積 (cm²) : 250.4

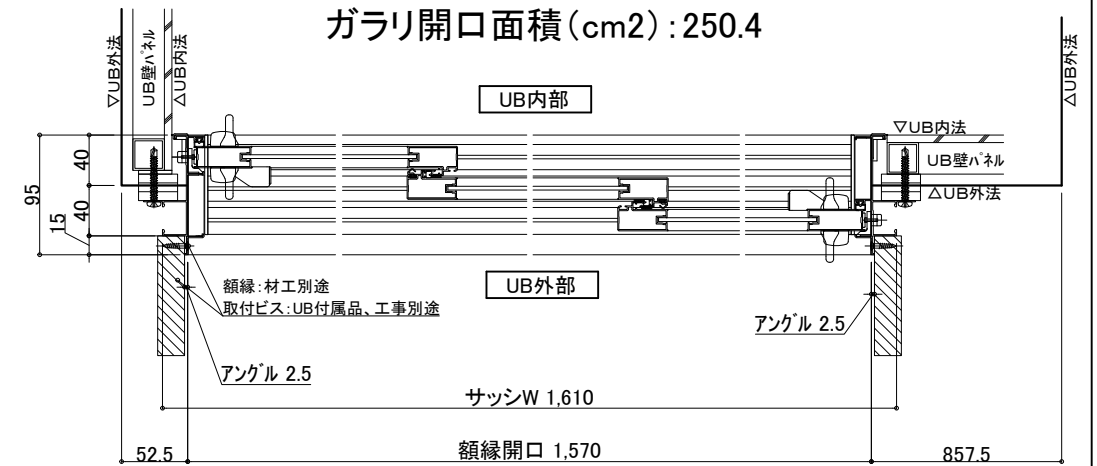

※付属の給水栓エルボ(下図参照)
を管に接続し調整可能な状態で
立ち上げて下さい。

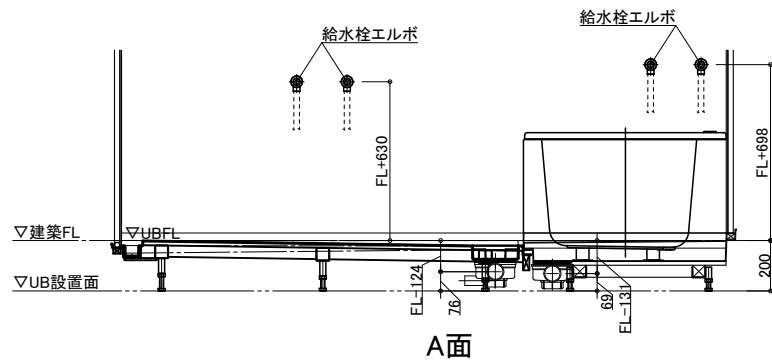

排水接続 *埋め込み必要

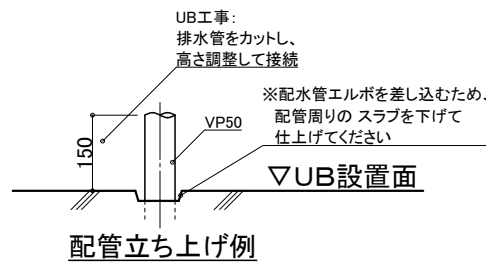

※排水管立ち上げ位置は指定寸法で立ち上げて下さい

※排水管立ち上げ位置は防水パン
脚位置より逃げて立ち上げて下さい

天井換気扇

材工別途 (オプションでの用意あり)

メーカー・品番・開口サイズをお知らせください

UB工事: 天井パネル開口まで
以降全て一次側設備・電気工事

ナースコール


材工別途

設置の場合は位置・開口サイズをお知らせください

UB工事: 壁パネル開口まで
以降全て一次側設備・電気工事


給水・給湯接続

- 一次側設備工事:
 - ・給水管の立上 (※樹脂管推奨)
 - ・給水栓エルボとの事前接続工事
- UB工事:
 - ・UB内へ引込

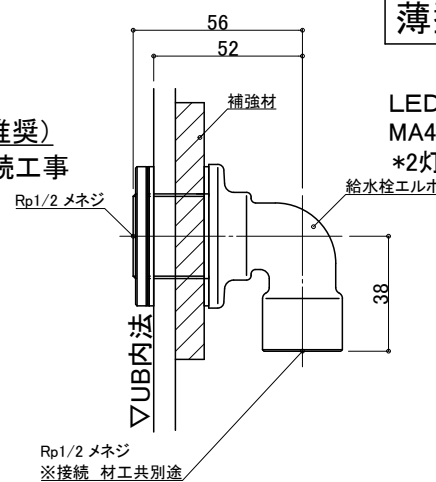

薄型照明

LED薄型照明
MA44S+LED
*2灯

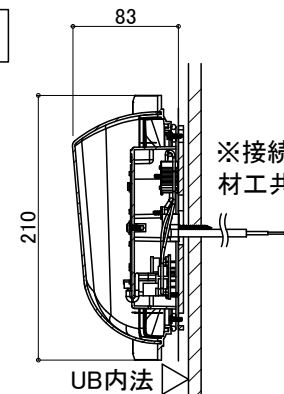

物件名:

介護システムバス
ゆとりけあ
ベーシック
ダイワ化成株式会社

ご手配時の注意事項

- ◎仕様をご確認の上、受領印と日付の記入をお願いします。
- ◎ご発注後の仕様変更につきましては、追加費用の発生となります。
- ◎上記に伴い、納期も変更になりますのでご注意ください。

受領印

縮尺

日付 2023.01.30





図名

SYB-1624 E02-L


図番

U900 B622(200)LS


U22_A_S-1

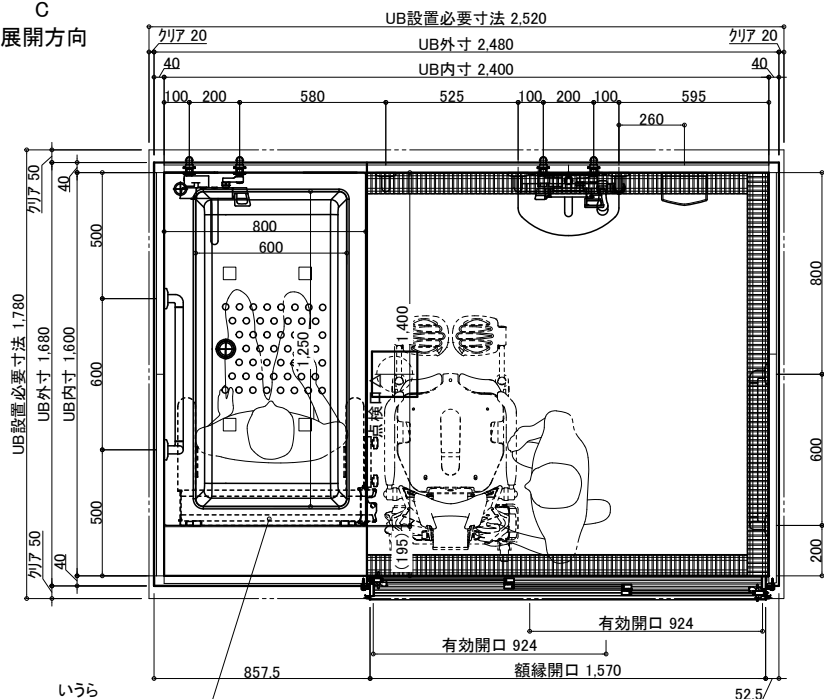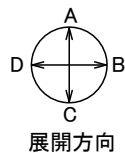


いすら
リフトレール
LTA-100(材工別途)

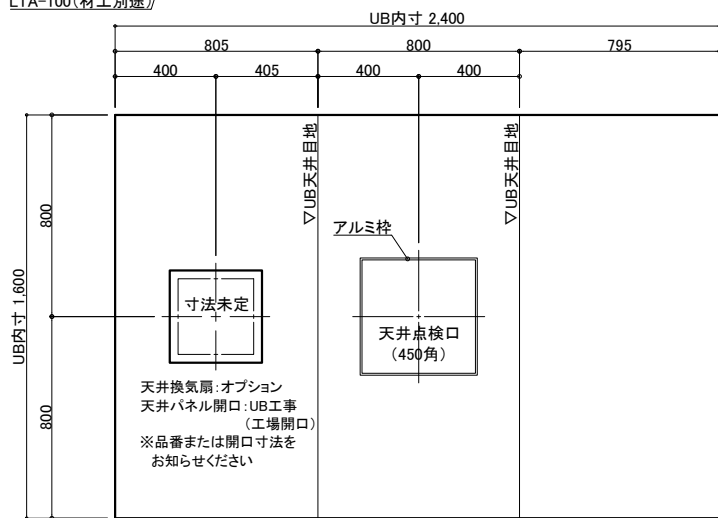


天井伏図

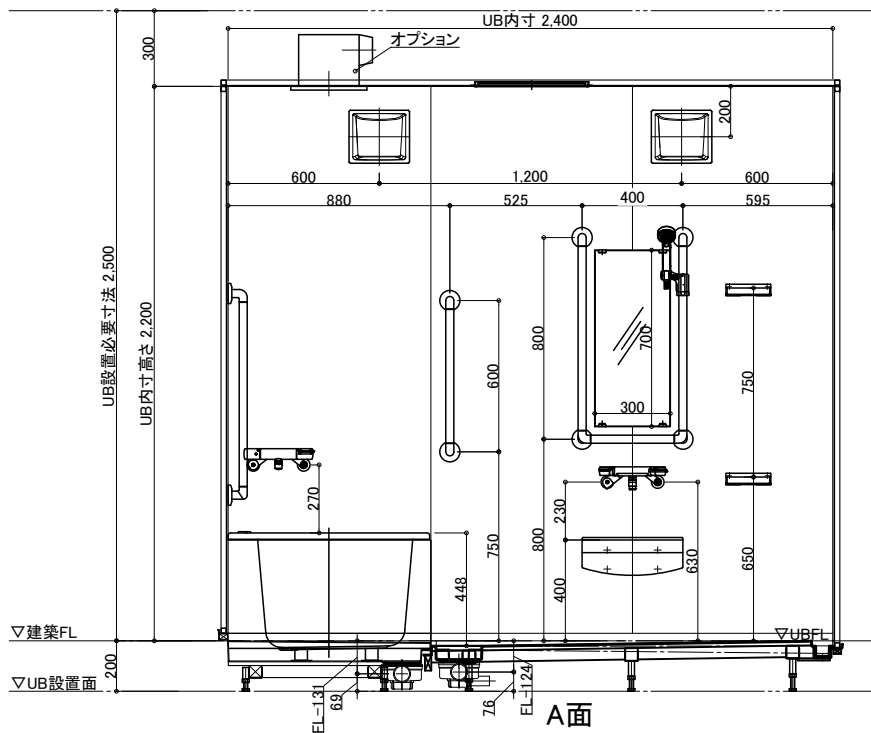


A面

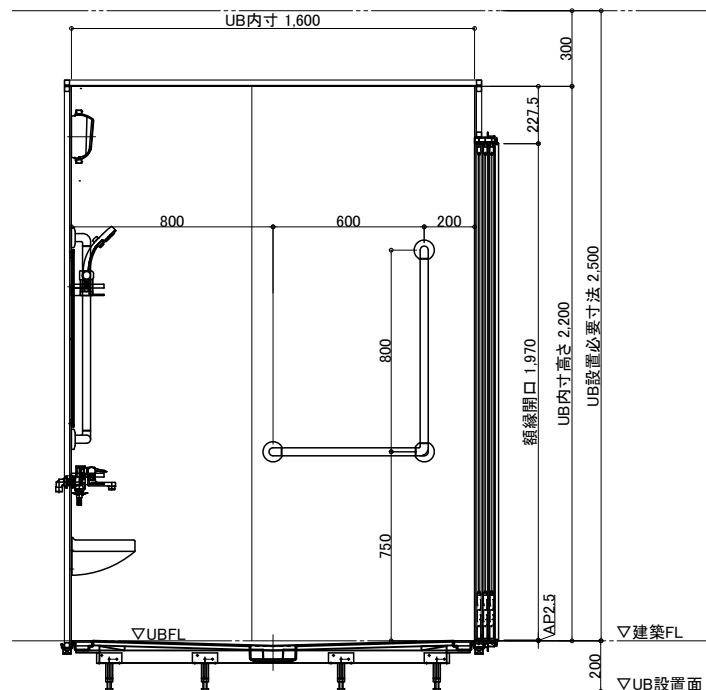

B面

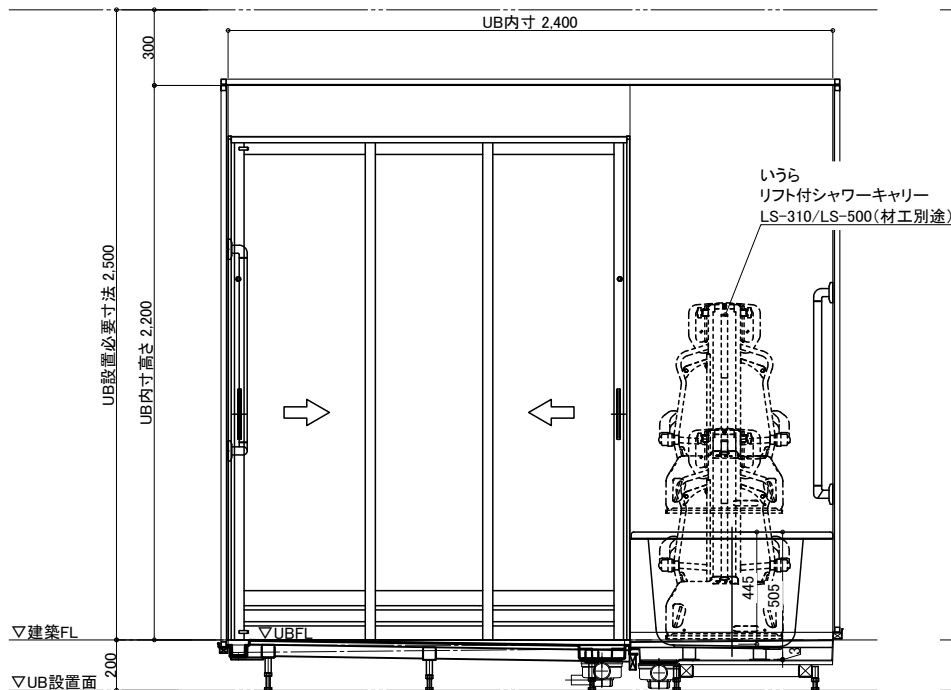

C面

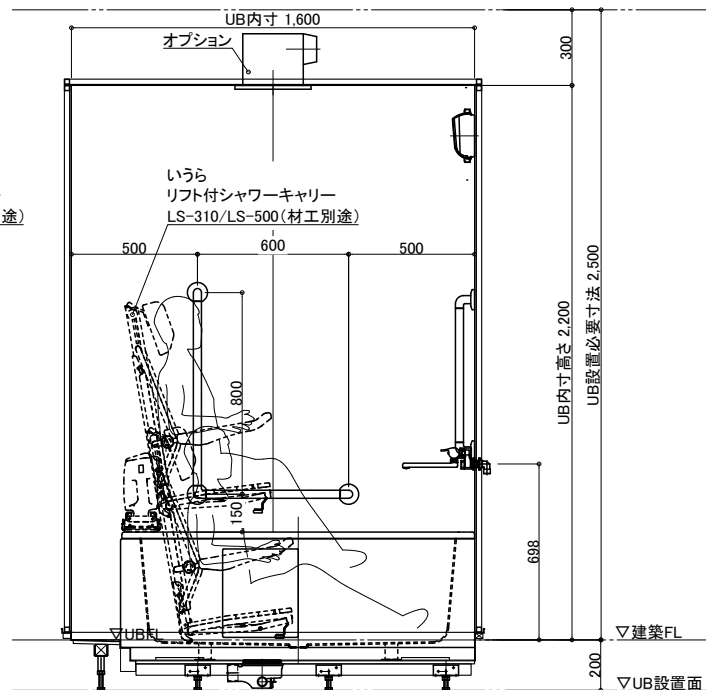

D面

名 称		仕 様	カラー	数量	名 称		仕 様	カラー	数量
本 体	浴槽	FRP浴槽 FP-1480W ポップアップ栓	ホワイト	1	本 体	手すり	U型 400*800	ホワイト	1
	エプロン	ABS	ホワイト				I型 600	ホワイト	1
	壁	スタンダードパネル／ハイグレードパネル	(*)				L型 800*600	ホワイト	2
	床	FRP	ミディアムグレー／ライトブラウン				スライドフック	樹脂製	ホワイト
	天井	フラット天井	オフホワイト		フロフタ	巻きフタ	ホワイト	*オプション	
	ドア	3枚引き戸(両開き)有効開口:924	シルキーホワイト	1	ナースコール加工	UB工事:壁パネル開口まで		*オプション	
	収納	化粧棚	—	2	窓枠	フリー窓枠	ホワイト	*オプション	
	体	照明	LED薄型照明	—	2	給 排 水	水栓金具	洗い場水栓:サーモスイッチシャワー シャワーホース 2m	
洗面置き台		樹脂製		2	浴槽水栓:サーモ壁付浴槽水栓				1
鏡		防湿ミラー300*700*15		1	断熱カバー				2
リフト		いすら リフト付シャワーキャリー・リフト LS-310/LS-500・LTA-100		別途	給水・給湯管	Rp1/2メネジ止め			
					排水管	塩ビ管 VP50			
				換気扇	UB工事:天井パネル開口まで			*オプション	

物件名:

ご手配時の注意事項


- ◎仕様をご確認の上、受領印と日付の記入をお願いします。
- ◎ご発注後の仕様変更につきましては、追加費用の発生となります。
- ◎上記に伴い、納期も変更になりますのでご注意ください。

受領印


縮尺 1/30 (A3)
日付 2023.01.30




図名 製品図
SYB-1624 E02-R
図番 U900 B622(200)R
U22_A_-1

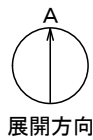


配管系統図

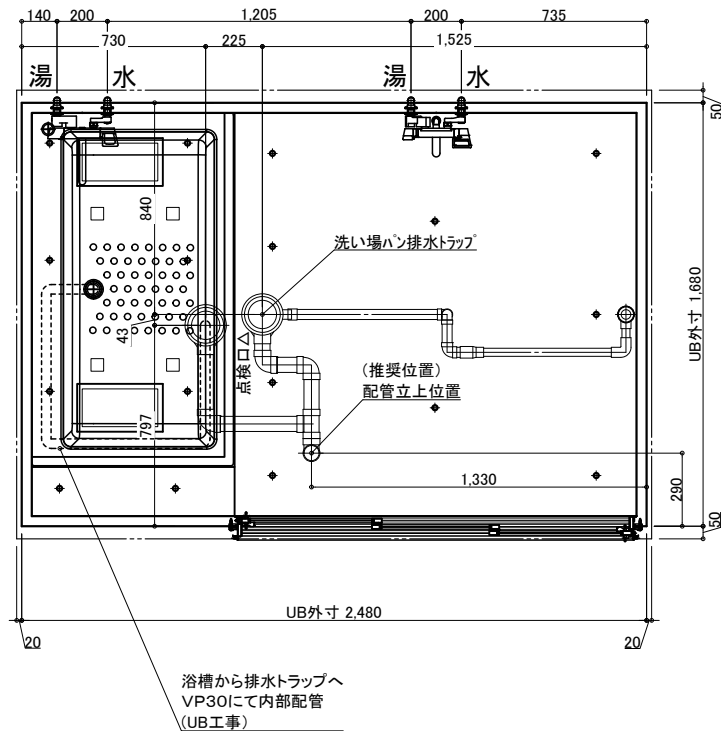

※付属の給水栓エルボ(下図参照)
を管に接続し調整可能な状態で
立ち上げて下さい。

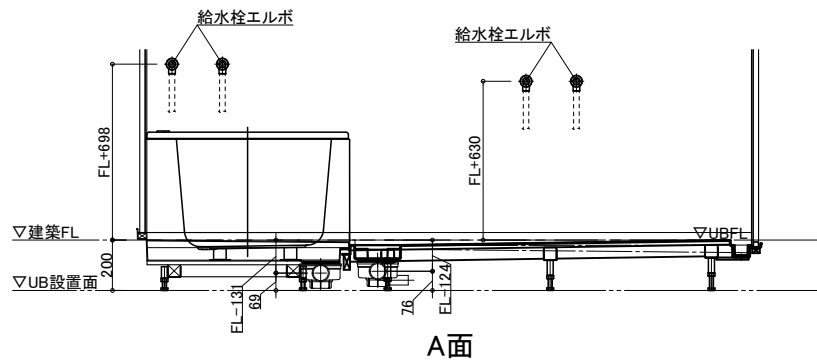

排水接続 *埋め込み必要

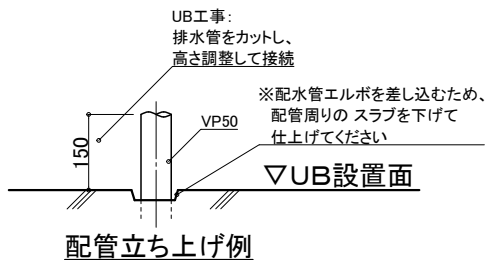


※排水管立ち上げ位置は指定寸法で立ち上げて下さい

※排水管立ち上げ位置は防水パン
脚位置より逃げて立ち上げて下さい

脚位置図

脚位置は15mm以内で寸法誤差が生じる場合があります。

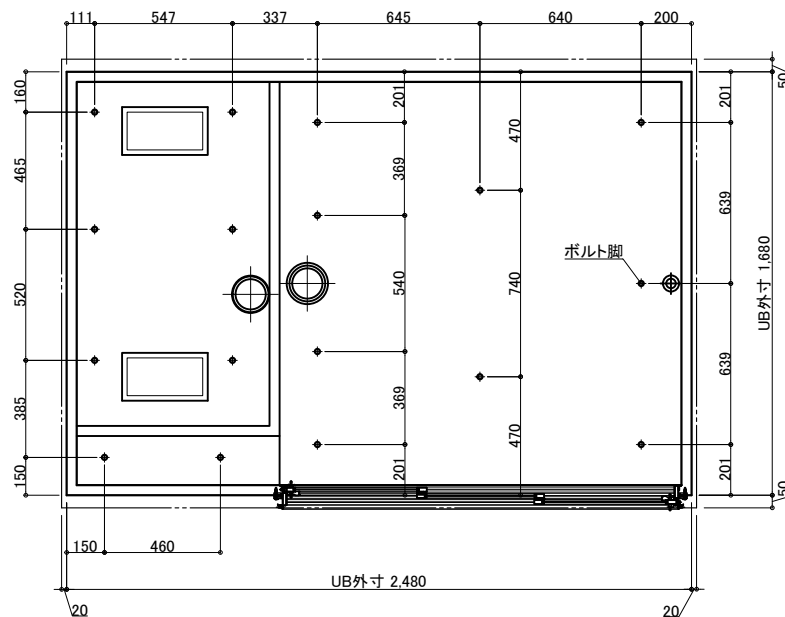

天井換気扇

材工別途(オプションでの用意あり)

メーカー・品番・開口サイズをお知らせください

UB工事: 天井パネル開口まで
以降全て一次側設備・電気工事

ナースコール


材工別途

設置の場合は位置・開口サイズをお知らせください

UB工事: 壁パネル開口まで
以降全て一次側設備・電気工事


給水・給湯接続

- 一次側設備工事:
 - ・給水管の立上(※樹脂管推奨)
 - ・給水栓エルボとの事前接続工事
- UB工事:
 - ・UB内へ引込

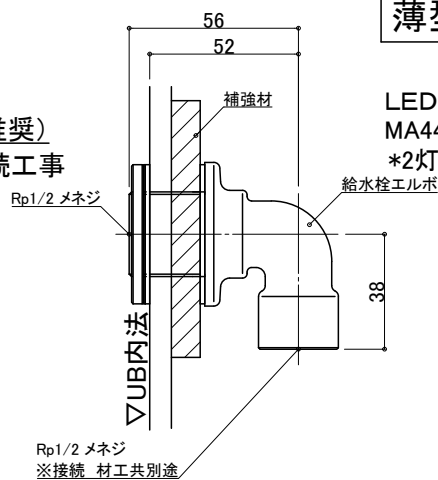



薄型照明

LED薄型照明
MA44S+LED
*2灯

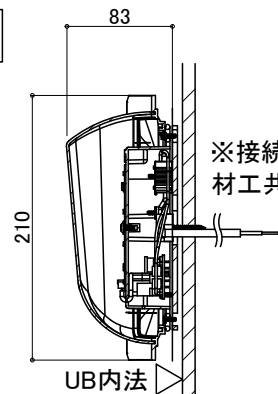

3枚引戸

有効開口: 924.0
ガラリ開口面積(cm²): 250.4

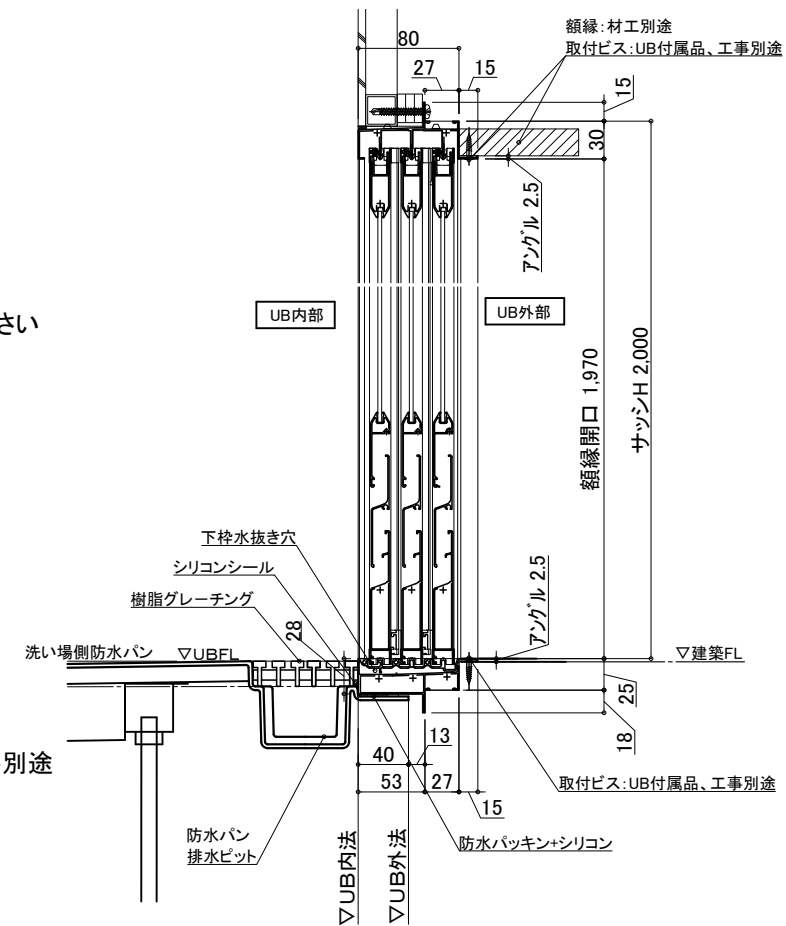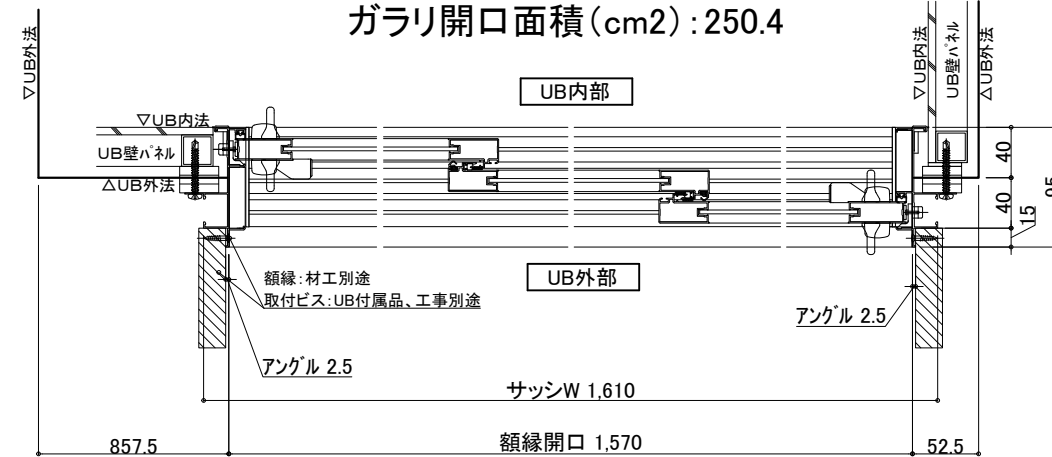

物件名:

介護システムバス
ゆとりけあ
ベーシック
ダイワ化成株式会社

ご手配時の注意事項

- ◎仕様をご確認の上、受領印と日付の記入をお願いします。
- ◎ご発注後の仕様変更につきましては、追加費用の発生となります。
- ◎上記に伴い、納期も変更になりますのでご注意ください。

受領印

縮尺

日付 2023.01.30

図名

設備図

SYB-1624 E02-R

図番 U900 B622(200)RS

U22_A_S-1