

物件名:

—ご手配時の注意事項

◎仕様をご確認の上、受領印と日付の記入をお願いします。

◎ご発注後の仕様変更につきましては、追加費用の発生となります。

◎上記に伴い、納期も変更になりますのでご注意ください。

—受領印—

縮尺 1/30 (A3)

日付 2023.01.30

中村

製品図


図名 表頭図
SYB 2000 A01.1

U900 B201(200)L


U22 A -1




配管系統図

 

※付属の給水栓エルボ(下図参照)を管に接続し調整可能な状態で立ち上げて下さい。

 

排水接続 | *埋め込み必要

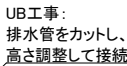

配管立ち上げ例

※排水管立ち上げ位置は指定寸法で立ち上げてください

※排水管立ち上げ位置は防水パン
脚位置より逃げて立ち上げて下さい

※配管立上位置は制限があります。
指定のa,b寸法で立ち上げてください
a:1132(固定値)
b:250(推奨位置)
(b:0~505、b':1575~2080
の範囲で調整可能)

脚 位 置 図

脚位置は15mm以内で寸法誤差が生じる場合があります。



天井換気扇


材工別途(オプションでの用意あり)

メーカー・品番・開口サイズをお知らせください

UB工事:天井パネル開口まで
以降全て一次側設備・電気工事


給水・給湯接続

- 一次側設備工事：
・給水管の立上(※樹脂管推奨)
・給水栓エルボとの事前接続工事
Rp1/2
- UB工事：
・UB内へ引込

 

薄型照明

LED薄型照明
MA44S+LED
*2灯

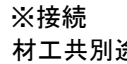

3枚引戸

有効開口:1,194
ガラリ開口面積(cm2):325.7



物件名:

一 ご手配時の注意事項

一、受領時

縮尺

日付 2023.01.30

設備図

SYB-2020 A01-L

U900 B201(200)LS

U22 A S-1



介護システムバス
ゆとりけあ
ベーシック
ダイワ化成株式会社

◎仕様をご確認の上、受領印と日付の記入をお願いします。


◎ご発注後の仕様変更につきましては、追加費用の発生となります。

◎上記に伴い、納期も変更になりますのでご注意ください。


中

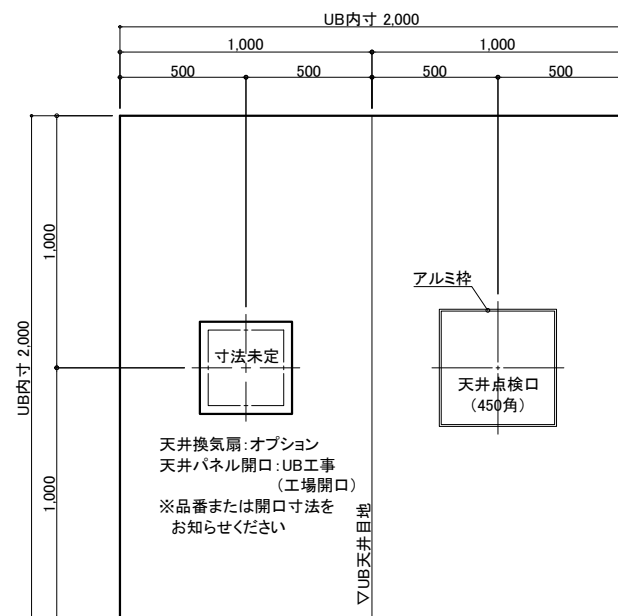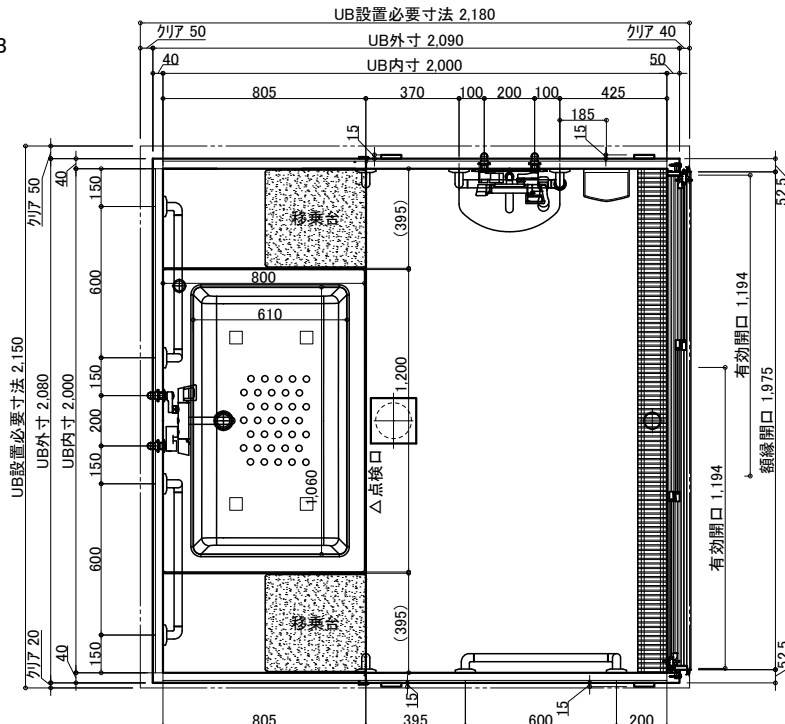


天井伏図

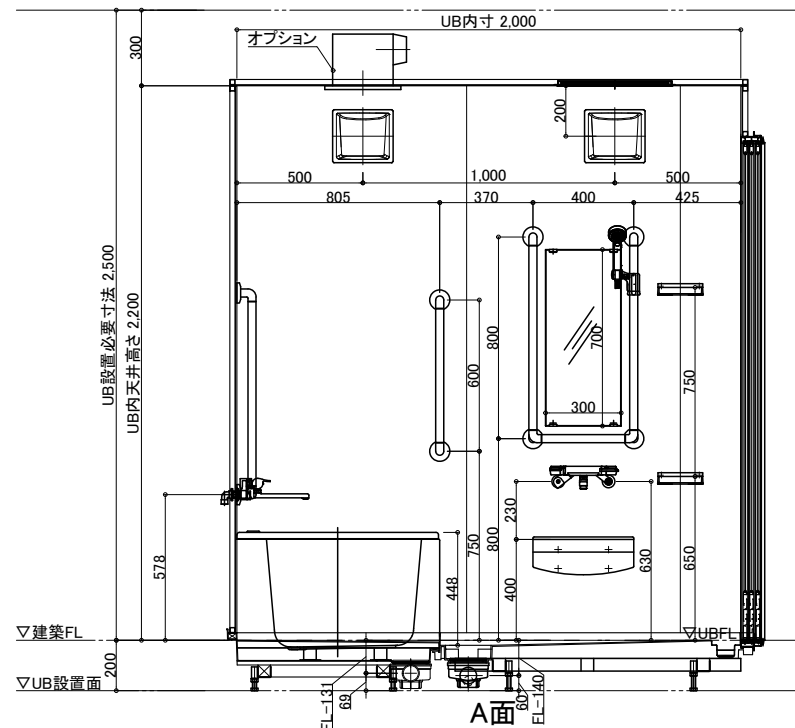


A面

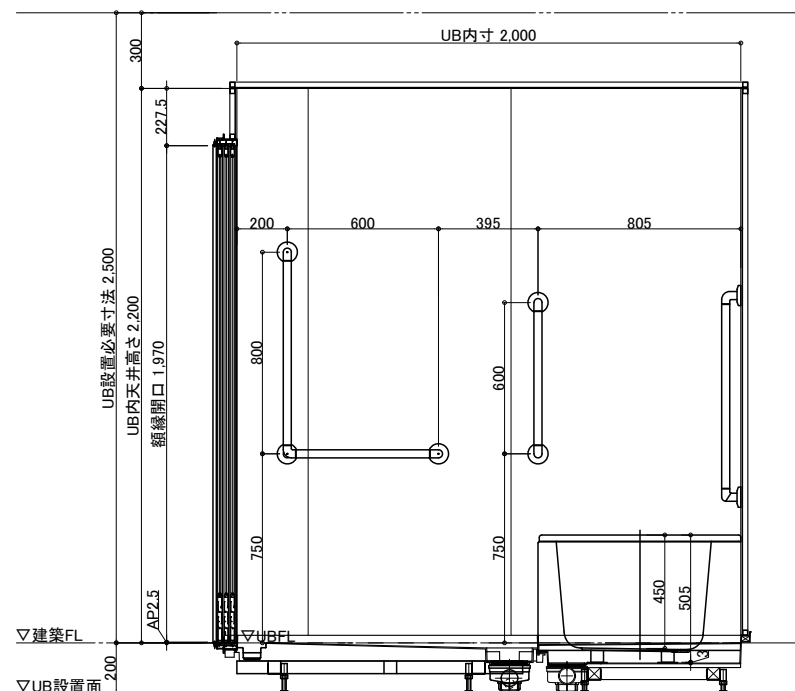

C面

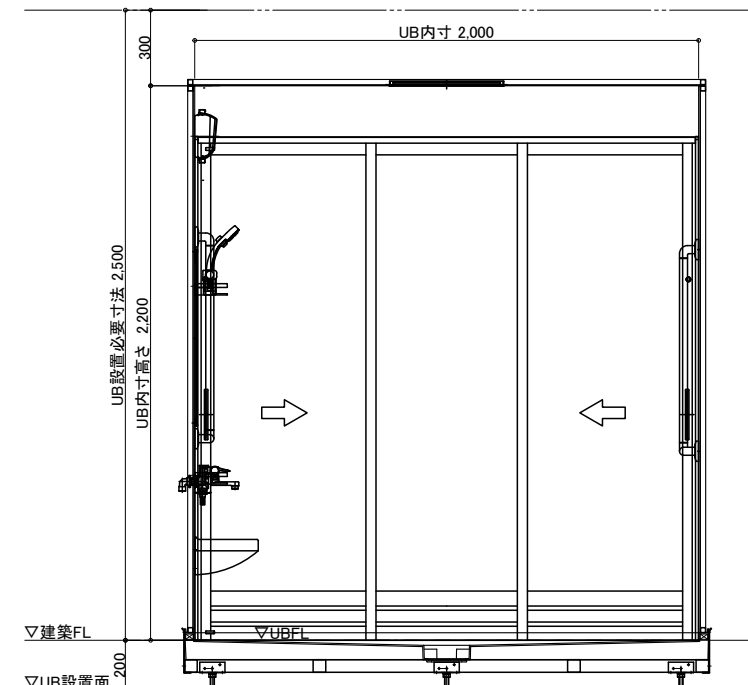

B面

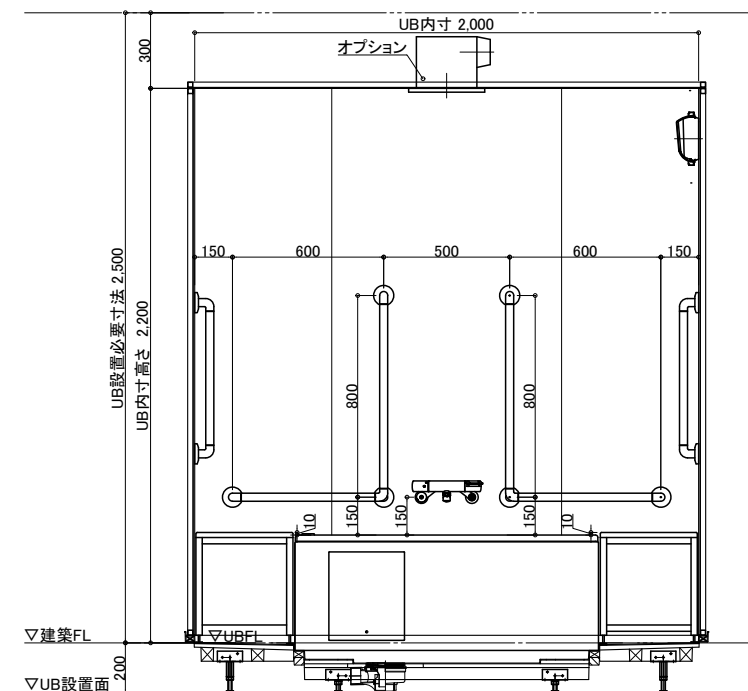

D面

名 称				仕 様				カラー				数量			
本	浴槽	FRP浴槽 FP-1280W ポップアップ栓	ホワイト	1	本	手すり	U型 400*800	ホワイト	1						
	エプロン	ABS	ホワイト			手すり	I型 600	ホワイト	2						
	壁	スタンダードパネル/ハイグレードパネル (*)				手すり	L型 800*600	ホワイト	3						
	床	FRP	ミディアムグレー/ライトブラウン			スライドフック	樹脂製	ホワイト	1						
	天井	フラット天井	オフホワイト			フロタ	巻きフタ	ホワイト	*オプション						
	ドア	3枚引き戸(両開き)有効開口:1194	シルキーホワイト	1		ナースコール加工	UB工事:壁パネル開口まで								
	収納	化粧棚	—	2		窓枠	フリー窓枠	ホワイト	*オプション						
体	照明	LED薄型照明	—	2	給排水	水栓金具	洗い場水栓:サーモスイッチシャワー シャワーホース 2m	1							
	洗面置き台	樹脂製		1		水栓金具	浴槽水栓:サーモ壁付浴槽水栓		1						
	鏡	防湿ミラー300*700*t5		1		断熱カバー			2						
	移乗台	樹脂製	ホワイト/グリーン/ピンク/ブルー	2		給水・給湯管	Rp1/2メネジ止め								
						排水管	塩ビ管 VP50								
						換気扇	UB工事:天井パネル開口まで		*オプション						

物件名:

介護システムバス
ゆとりけあ
 ベーシック
 ダイワ化成株式会社

—ご手配時の注意事項—

◎仕様をご確認の上、受領印と日付の記入をお願いします。

◎ご発注後の仕様変更につきましては、追加費用の発生となります。

◎上記に伴い、納期も変更になりますのでご注意ください。

—受領印—

縮尺 1/30 (A3)


日付 2023.01.30

製品図

图名 SYB-2020 A01-R

U900 B201(200)R

U22 A -1

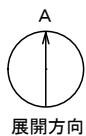

配管系統図



脚位置図

※配管立上位置は制限があります。
指定のa,b寸法で立ち上げて下さい。
a:1132(固定値)
b:250(推奨位置)
(b:0~505、b':1575~2080
の範囲で調整可能)


脚位置は15mm以内で寸法誤差が生じる場合があります。

3枚引戸


有効開口:1,194
ガラリ開口面積(cm2):325.7

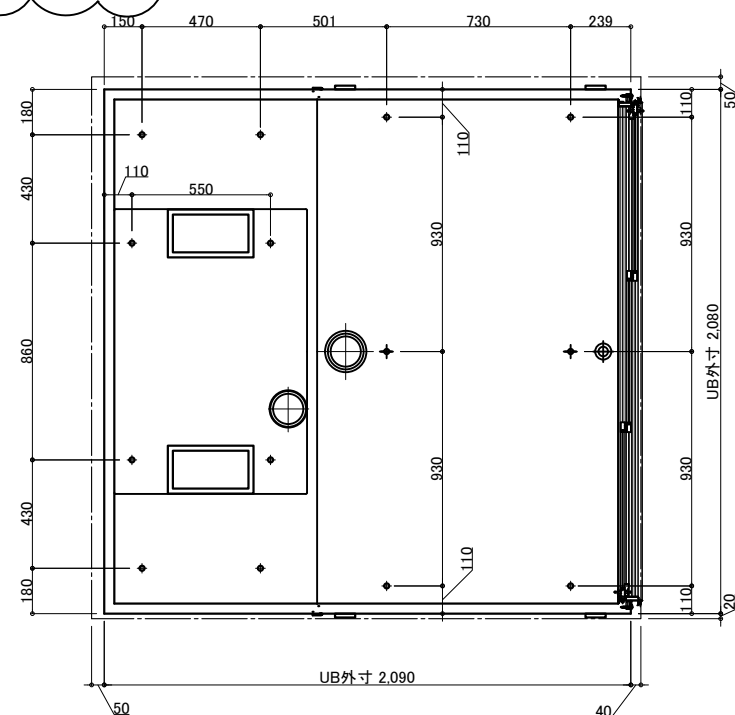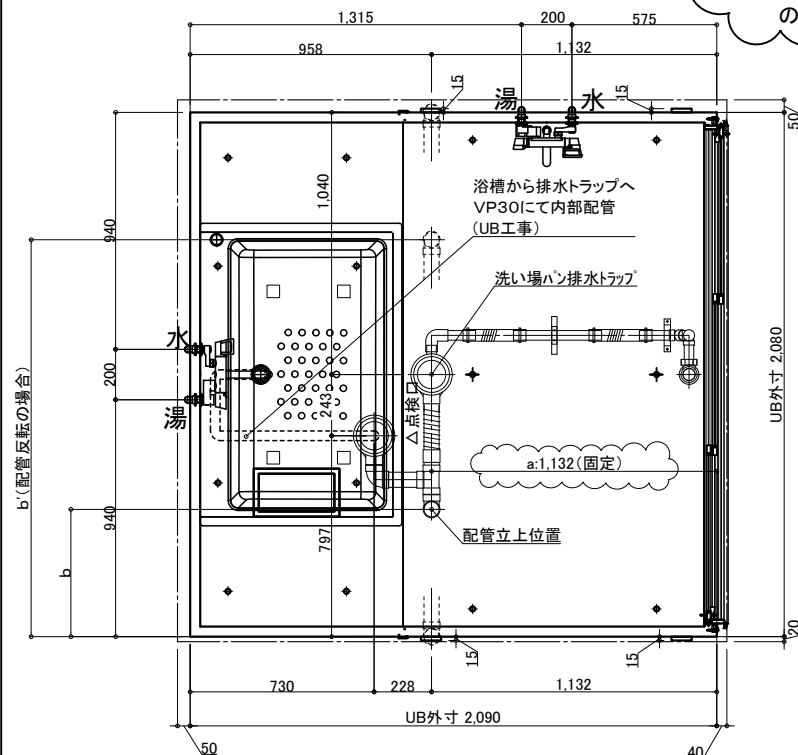

※付属の給水栓エルボ(下図参照)
を管に接続し調整可能な状態で
立ち上げて下さい。

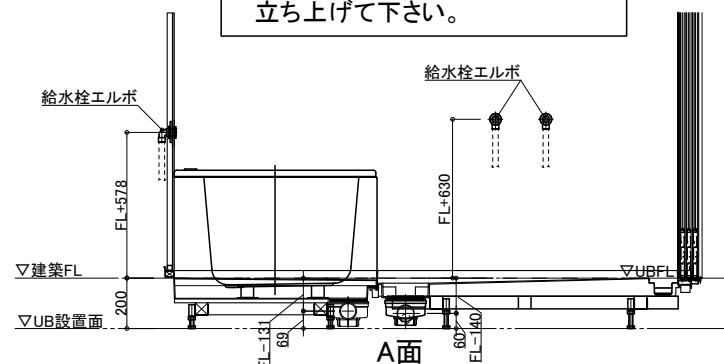

排水接続 *埋め込み必要

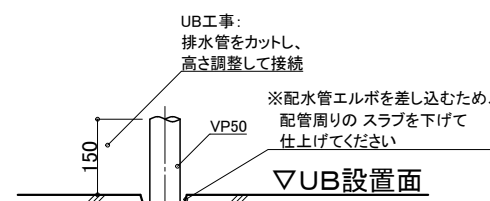

配管立ち上げ例

※排水管立ち上げ位置は指定寸法で立ち上げて下さい

※排水管立ち上げ位置は防水パン
脚位置より逃げて立ち上げて下さい

天井換気扇

ナースコール

材工別途(オプションでの用意あり)

材工別途

メーカー・品番・開口サイズをお知らせください

設置の場合は位置・開口サイズをお知らせください


UB工事:天井パネル開口まで
以降全て一次側設備・電気工事

UB工事:壁パネル開口まで
以降全て一次側設備・電気工事

給水・給湯接続



- 一次側設備工事:
 - ・給水管の立上(※樹脂管推奨)
 - ・給水栓エルボとの事前接続工事

- UB工事:
 - ・UB内へ引込

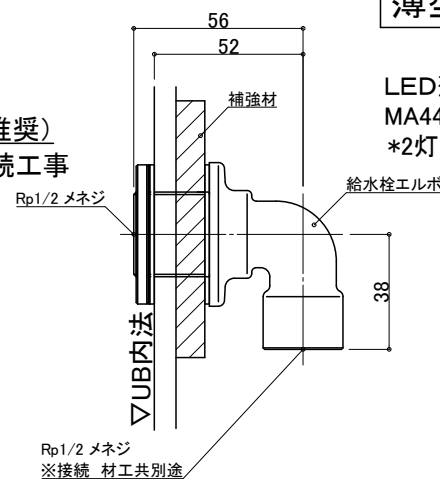

薄型照明

LED薄型照明
MA44S+LED
*2灯

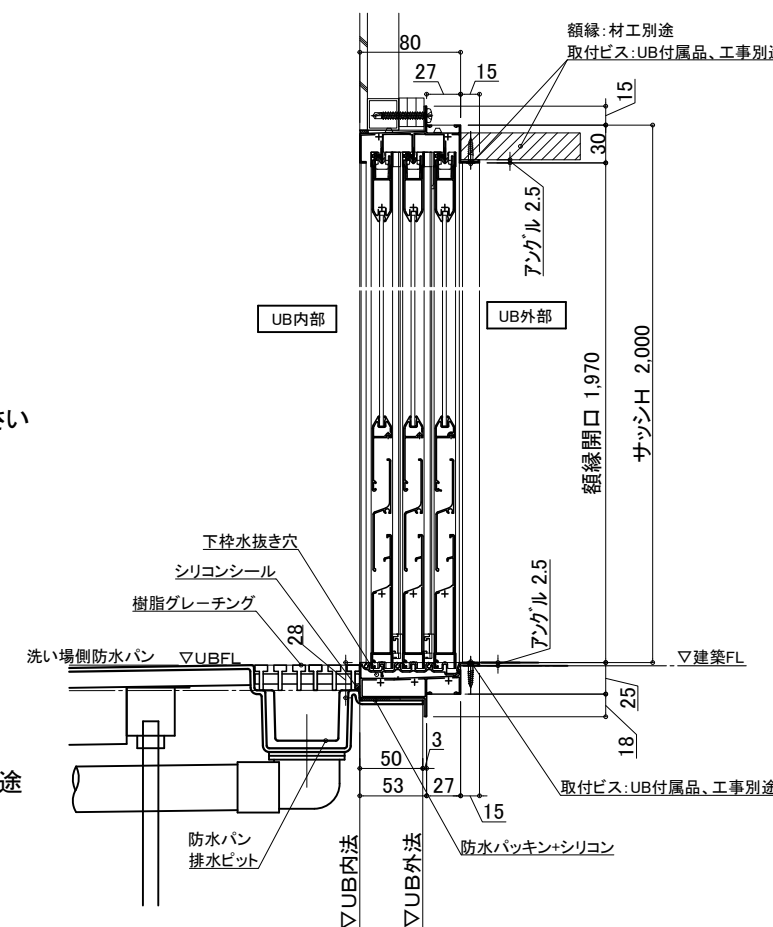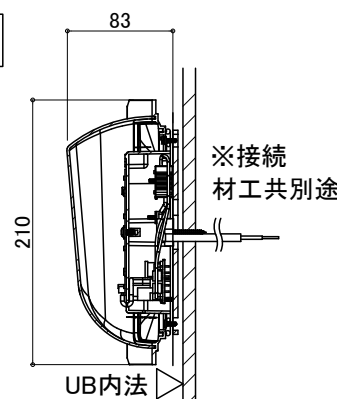

物件名:

介護システムバス
ゆとりけあ
ベーシック
ダイワ化成株式会社

ご手配時の注意事項

- ◎仕様をご確認の上、受領印と日付の記入をお願いします。
- ◎ご発注後の仕様変更につきましては、追加費用の発生となります。
- ◎上記に伴い、納期も変更になりますのでご注意ください。

受領印

縮尺

日付 2023.01.30



図名

SYB-2020 A01-R

図番

U900 B201(200)RS

U22_A_S-1