




天井伏図

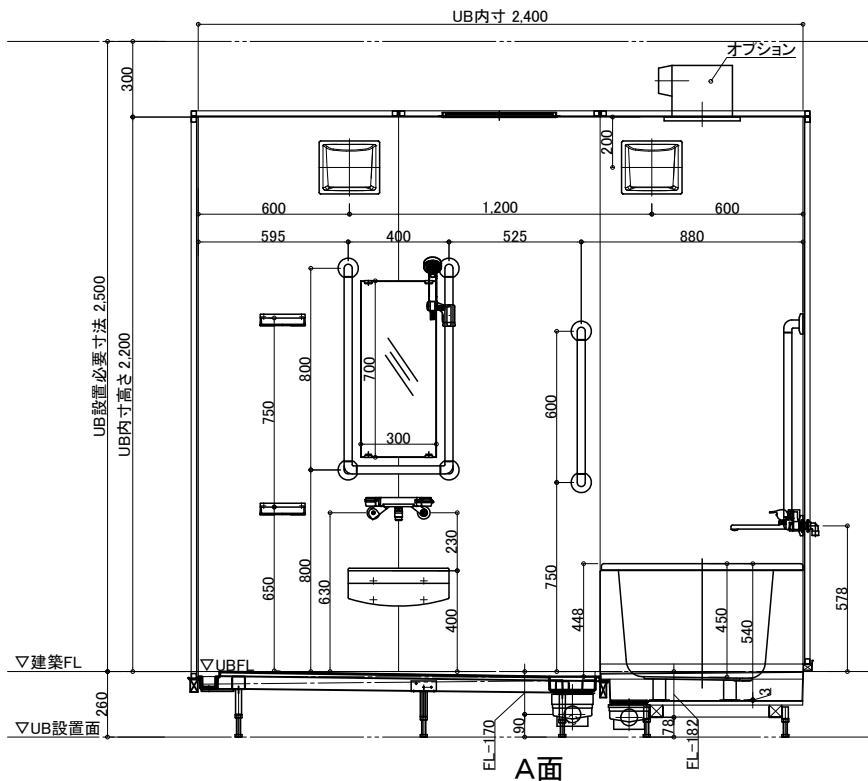


A面

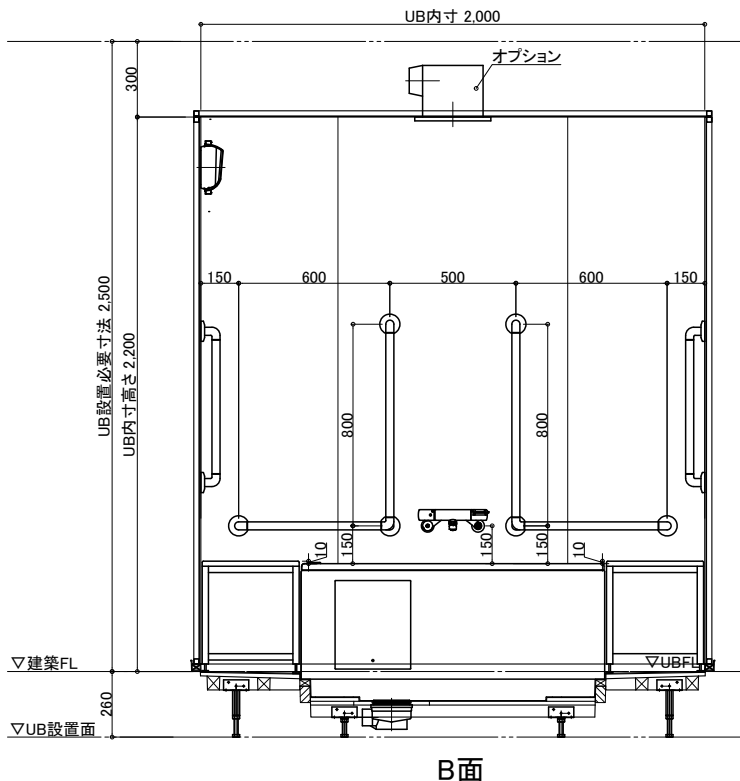

B面

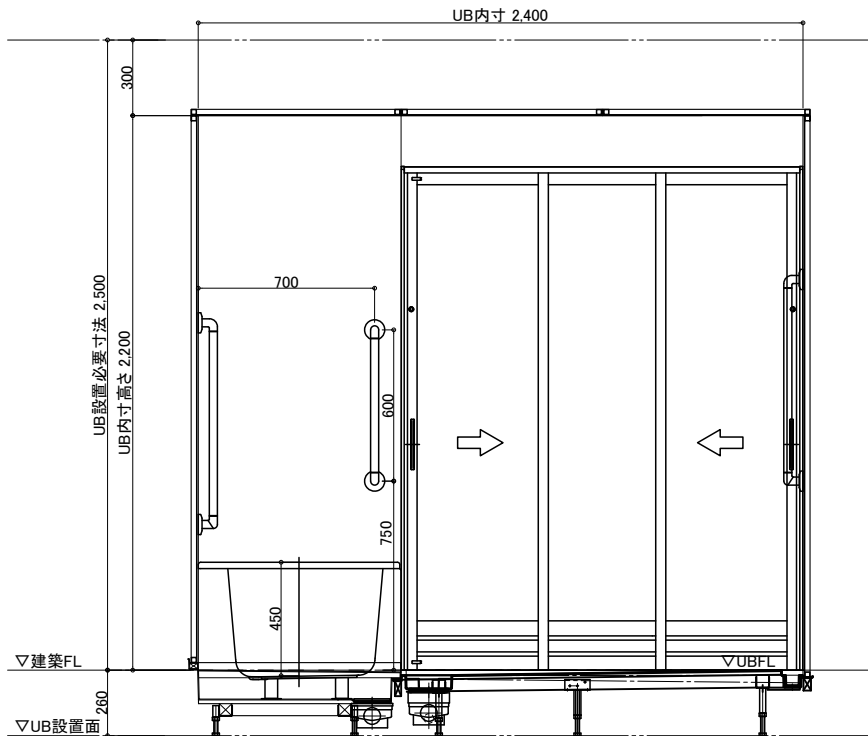

C面

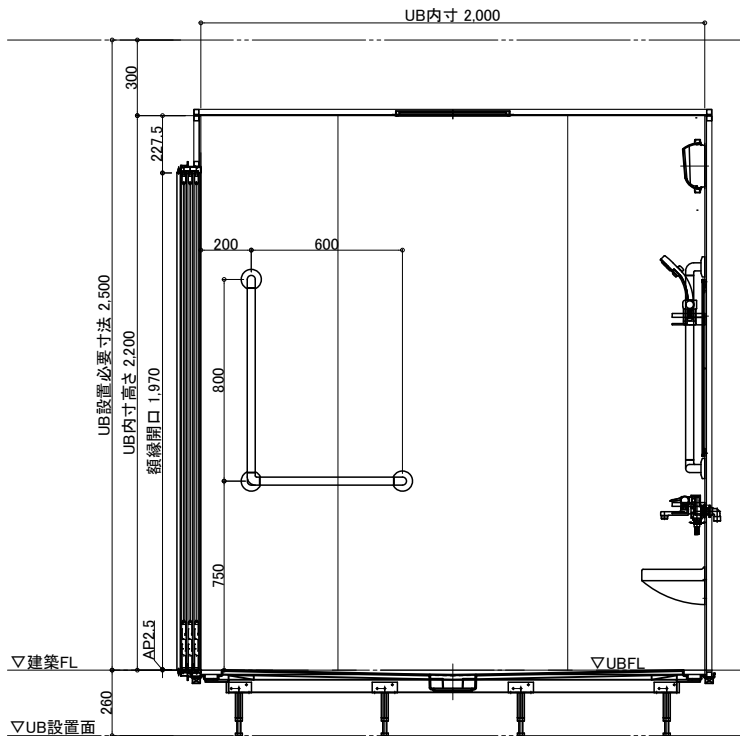

D面

名称	仕様	カラー	数量	名称	仕様	カラー	数量
浴槽	FRP浴槽 FP-1280W ポップアップ栓	ホワイト	1	手すり	U型 400*800	ホワイト	1
エプロン	ABS	ホワイト		給排水栓	I型 600	ホワイト	2
壁	スタンダードパネル/ハイグレードパネル	(*)		給排水栓	L型 800*600	ホワイト	3
床	FRP	ミディアムグレー/ライトブラウン		スライドフック	樹脂製	ホワイト	1
天井	フラット天井	オフホワイト		フロフト	巻きフタ	ホワイト	*オプション
ドア	3枚引き戸(両開き)有効開口:924	シルキーホワイト	1	UB工事:壁パネル開口まで			*オプション
収納	化粧棚	—	2	窓枠	フリー窓枠	ホワイト	*オプション
照明	LED薄型照明	—	2	給排水栓	洗い場水栓:サーモスイッチシャワーシャワーホース 2m		1
洗面置き台	樹脂製		1	浴槽水栓:サーモ壁付浴槽水栓			1
鏡	防湿ミラー300*700*t5		1	断熱カバー			2
移乗台	樹脂製	ホワイト/グリーン/ピンク/ブルー	2	給水・給湯管	Rp1/2メネジ止め		
				排水管	塩ビ管 VP50		
				換気扇	UB工事:天井パネル開口まで		*オプション

物件名:

ご手配時の注意事項

受領印

介護システムバス  
ゆとりけあ  
ベーシック  
ダイワ化成株式会社

◎仕様をご確認の上、受領印と日付の記入をお願いします。  
◎ご発注後の仕様変更につきましては、追加費用の発生となります。  
◎上記に伴い、納期も変更になりますのでご注意ください。

縮尺 1/30 (A3)

日付 2023.01.30




製品図


図名 SYB-2024 A02-L

図番 U800 B102L


U22\_A\_-1

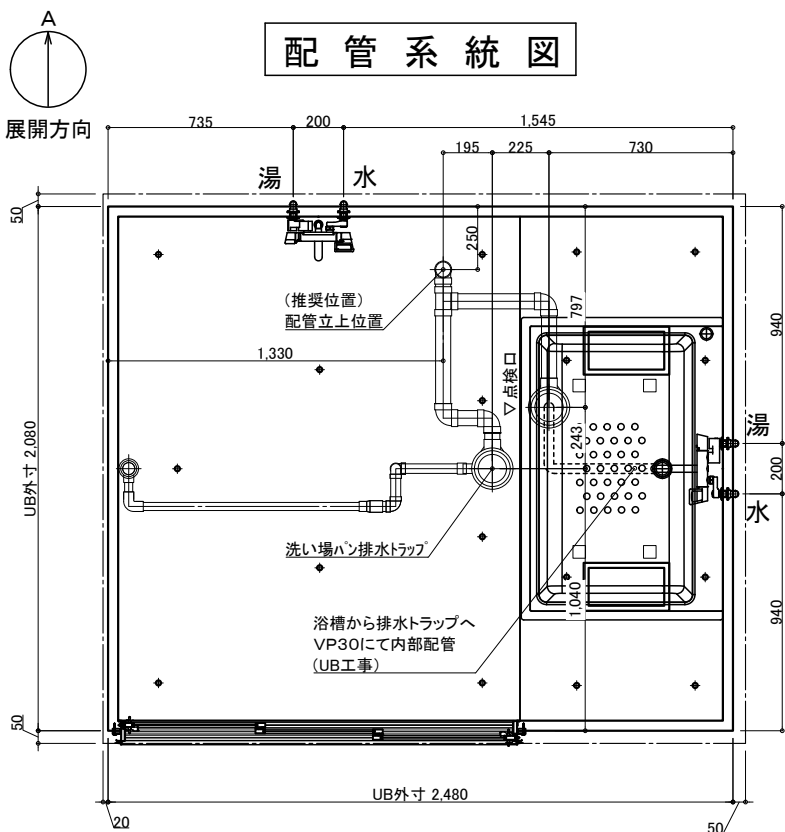

※付属の給水栓エルボ(下図参照)  
を管に接続し調整可能な状態で  
立ち上げて下さい。

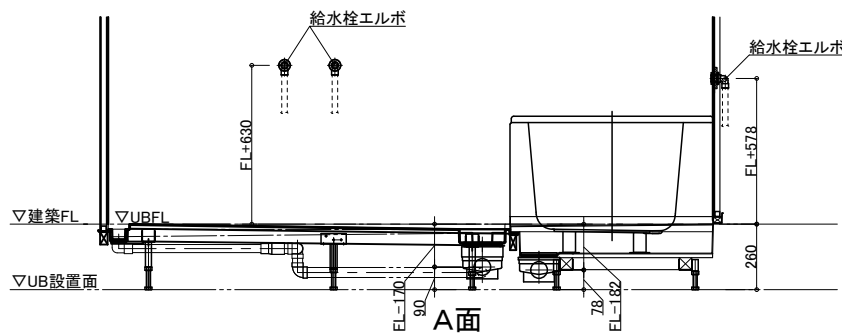

### 排水接続

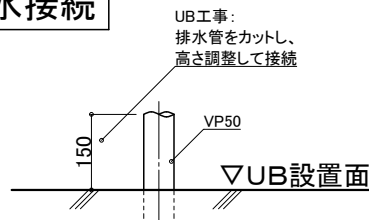


#### 配管立ち上げ例

※排水管立ち上げ位置は防水パン  
脚位置より逃げて立ち上げて下さい

### 脚位置図

脚位置は15mm以内で寸法誤差が生じる場合があります。

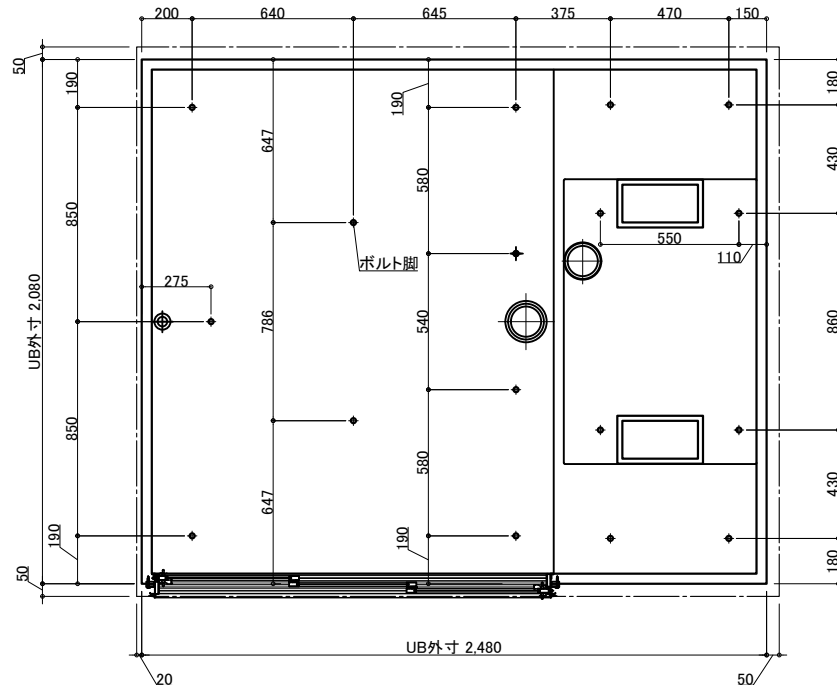

### 天井換気扇

材工別途(オプションでの用意あり)

メーカー・品番・開口サイズをお知らせください

UB工事:天井パネル開口まで  
以降全て一次側設備・電気工事

### ナースコール


材工別途

設置の場合は位置・開口サイズをお知らせください

UB工事:壁パネル開口まで  
以降全て一次側設備・電気工事


### 給水・給湯接続

- 一次側設備工事:
  - ・給水管の立上(※樹脂管推奨)
  - ・給水栓エルボとの事前接続工事
- UB工事:
  - ・UB内へ引込

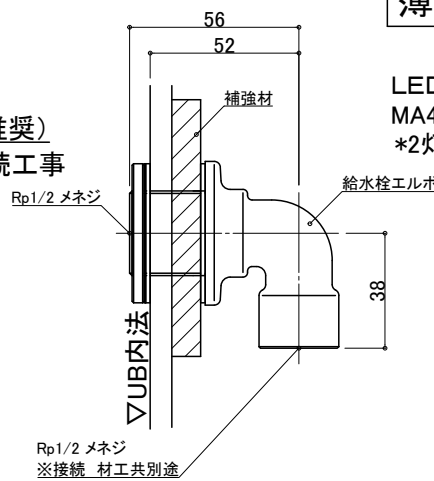



### 薄型照明

LED薄型照明  
MA44S+LED  
\*2灯

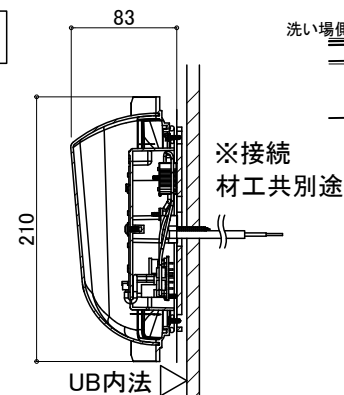

### 3枚引戸

有効開口:924  
ガラリ開口面積(cm2):250.4

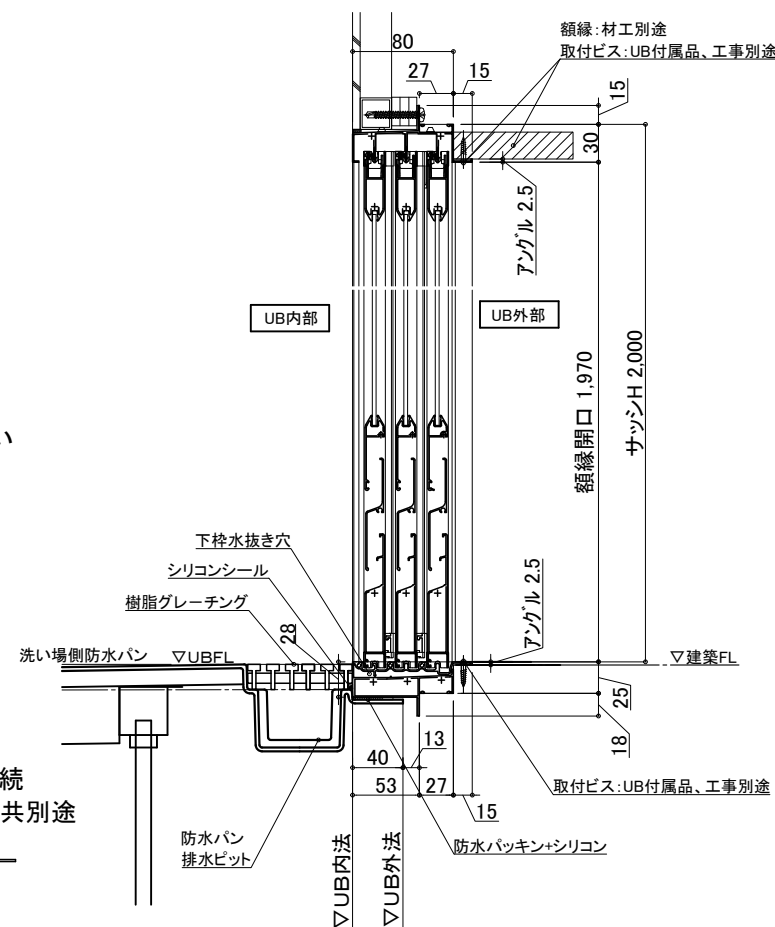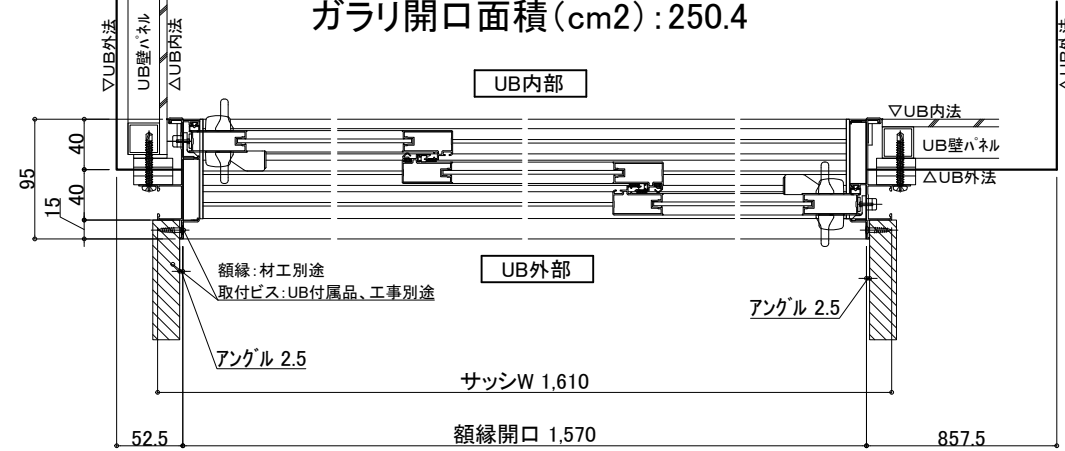

物件名:

ご手配時の注意事項




受領印

介護システムバス  
ゆとりけあ  
ベーシック  
ダイワ化成株式会社


◎仕様をご確認の上、受領印と日付の記入をお願いします。  
◎ご発注後の仕様変更につきましては、追加費用の発生となります。  
◎上記に伴い、納期も変更になりますのでご注意ください。

縮尺  
日付 2023.01.30


設備図  
図名 SYB-2024 A02-L  
図番 U800 B102LS  
U22\_A\_S-1

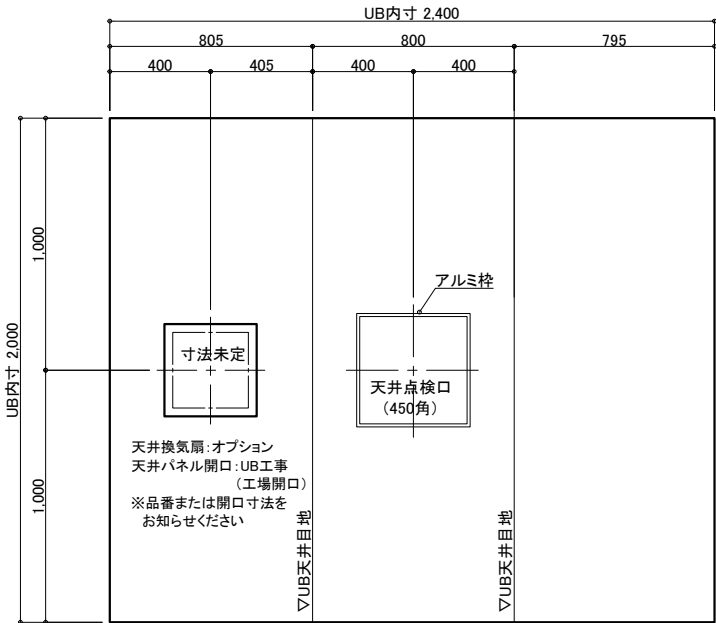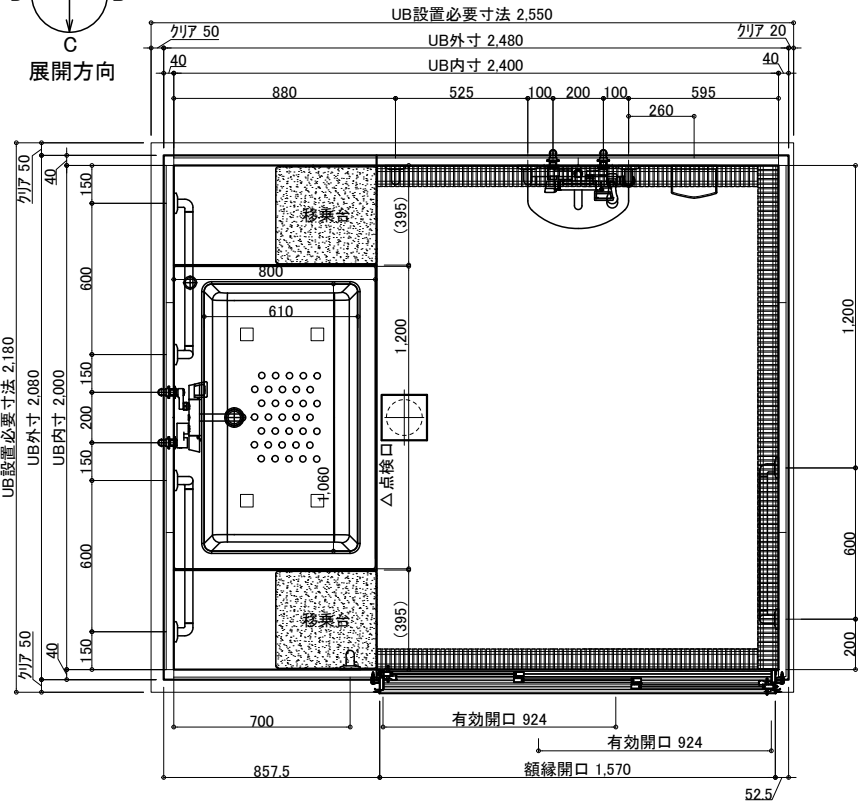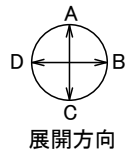


天井伏図

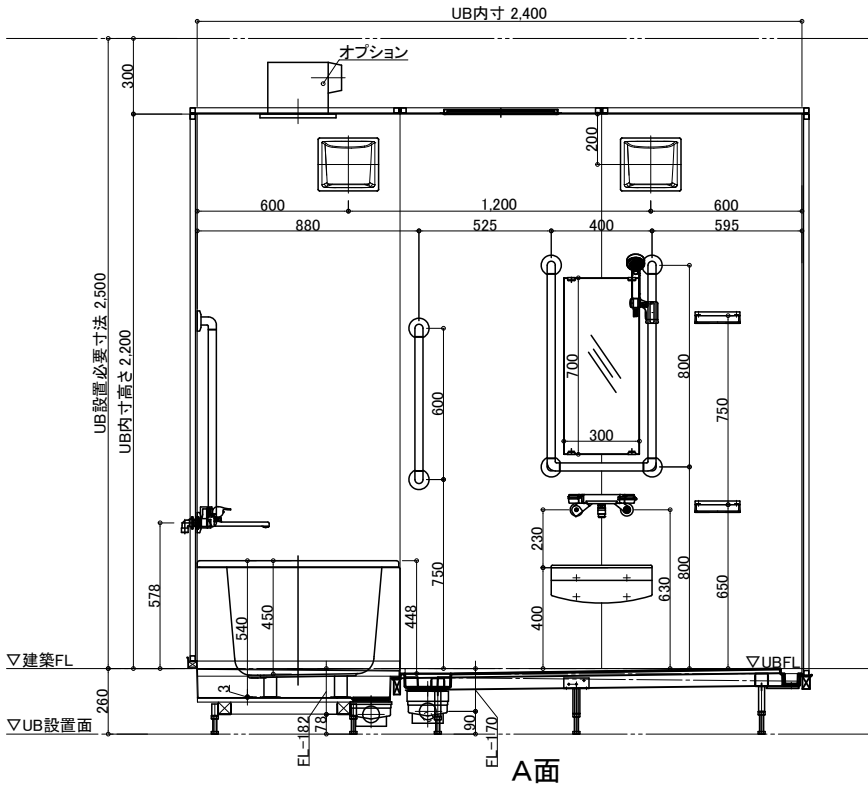


A面

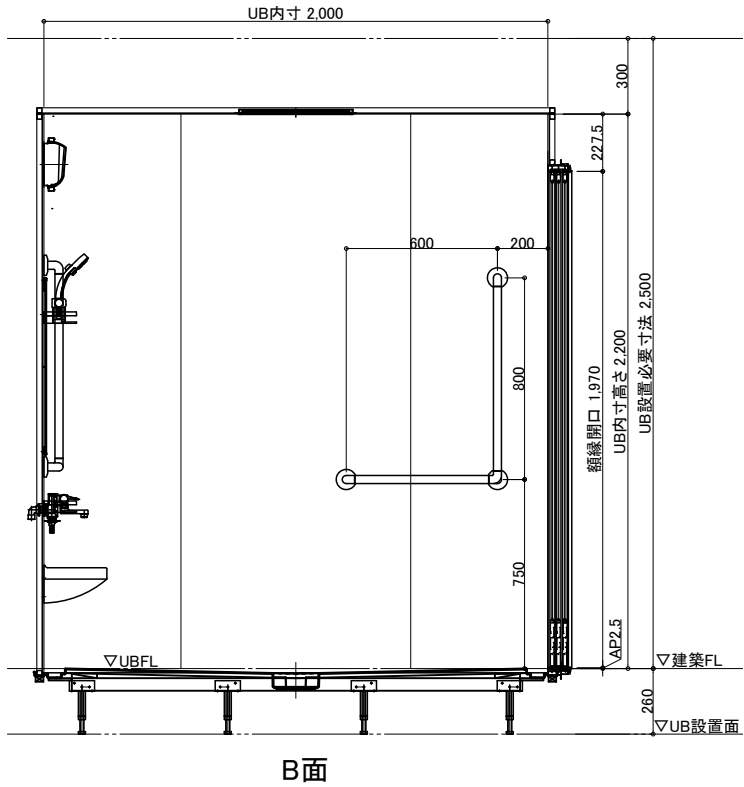

B面

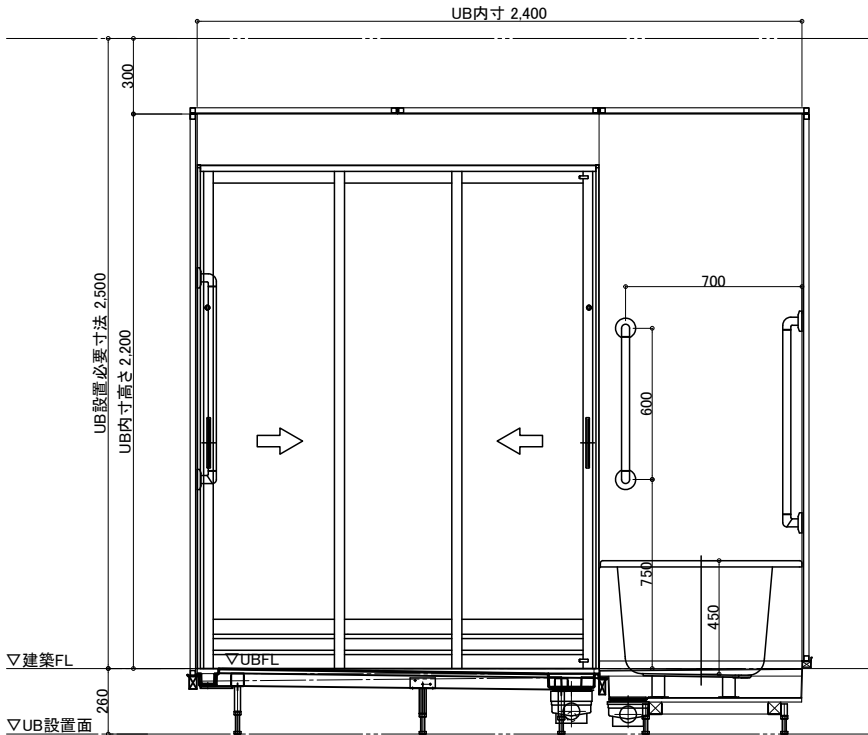

C面

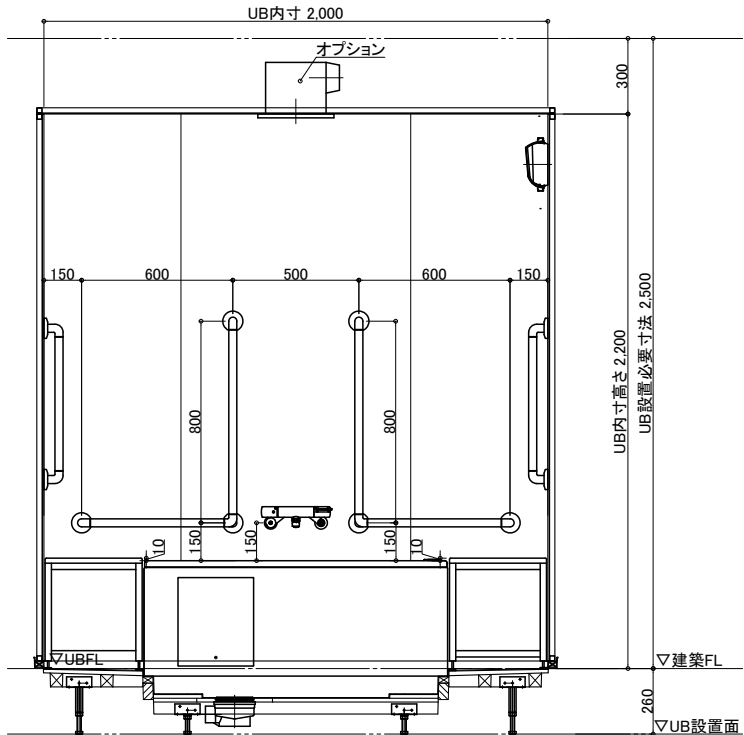


D面


名称	仕様	カラー	数量	名称	仕様	カラー	数量
本体	浴槽	FRP浴槽 FP-1280W ポップアップ栓	1	本体	手すり	U型 400*800 I型 600 L型 800*600	1 2 3
	エプロン	ABS			スライドフック	樹脂製	1
	壁	スタンダードパネル／ハイレードパネル (*)			フロフト	巻きフト	*オプション
	床	FRP			ナースコール加工	UB工事：壁パネル開口まで	*オプション
	天井	フラット天井			窓栓	フリー窓栓	*オプション
本体	ドア	3枚引き戸 (両開き) 有効開口：924	1	給排水	水栓金具	洗い場水栓：サーモスイッチシャワー シャワーホース 2m 浴槽水栓：サーモ壁付浴槽水栓	1 1
	収納	化粧棚	2		断熱カバー		2
	照明	LED薄型照明	2		給水・給湯管	Rp1/2メネジ止め	
	洗面置き台	樹脂製	1		排水管	塩ビ管 VP50	
	鏡	防湿ミラー300*700*t5	1		換気扇	UB工事：天井パネル開口まで	*オプション
	移乗台	樹脂製	2				

物件名:


<div>介護システムバス ゆとりけあ ベーシック ダイワ化成株式会社</div>	ご手配時の注意事項 ◎仕様をご確認の上、受領印と日付の記入をお願いします。 ◎ご発注後の仕様変更につきましては、追加費用の発生となります。 ◎上記に伴い、納期も変更になりますのでご注意ください。	受領印	縮尺	1/30 (A3)	図名 製品図 SYB-2024 A02-R U800 B102R 図番 U22_A_-1
			日付	2023.01.30	

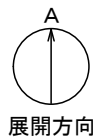


## 配管系統図

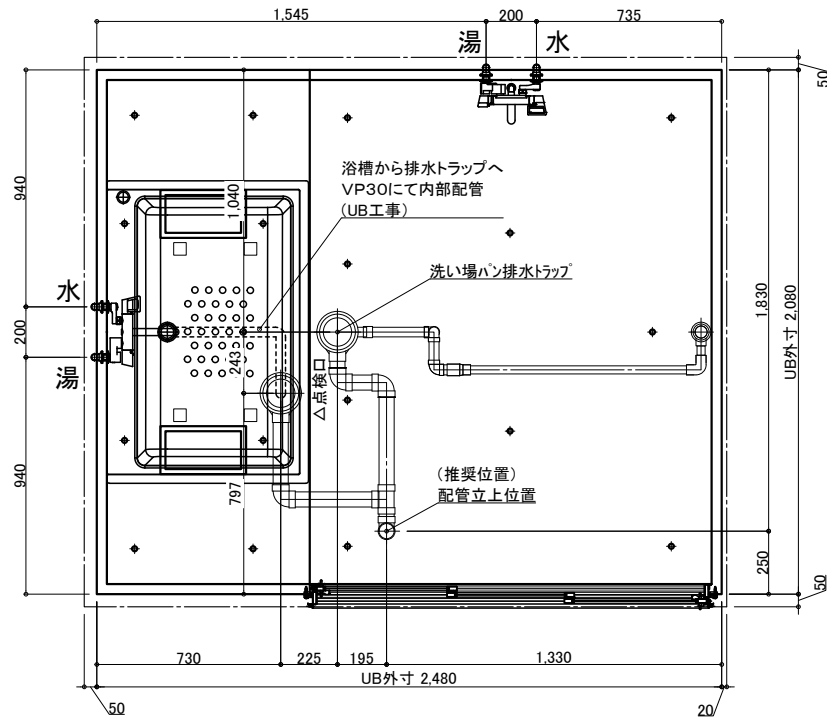

※付属の給水栓エルボ(下図参照)  
を管に接続し調整可能な状態で  
立ち上げて下さい。

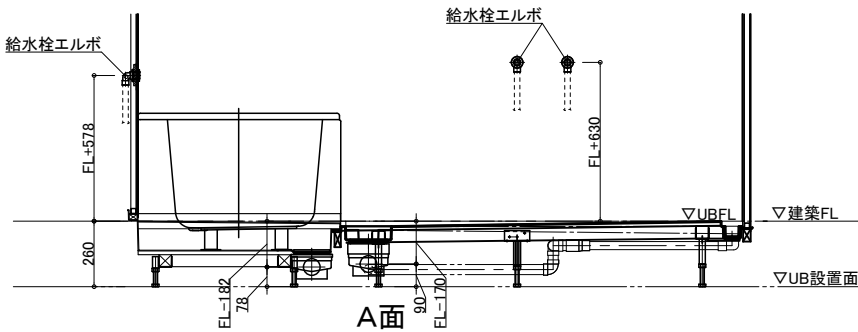

## 排水接続

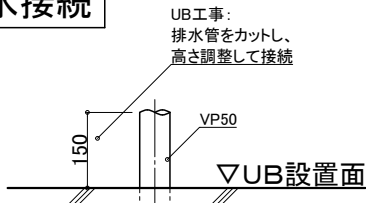


### 配管立ち上げ例

※排水管立ち上げ位置は防水パン  
脚位置より逃げて立ち上げて下さい

## 脚位置図

脚位置は15mm以内で寸法誤差が生じる場合があります。

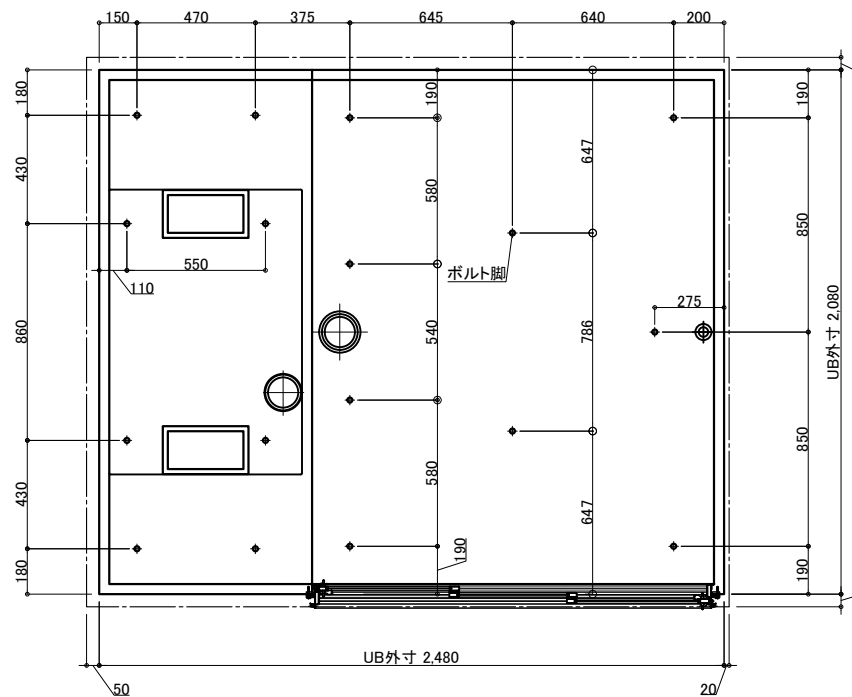

## 天井換気扇

材工別途(オプションでの用意あり)

メーカー・品番・開口サイズをお知らせください

UB工事: 天井パネル開口まで  
以降全て一次側設備・電気工事

## ナースコール

材工別途


設置の場合は位置・開口サイズをお知らせください

UB工事: 壁パネル開口まで  
以降全て一次側設備・電気工事

## 給水・給湯接続


- 一次側設備工事:
  - ・給水管の立上(※樹脂管推奨)
  - ・給水栓エルボとの事前接続工事

- UB工事:
  - ・UB内へ引込

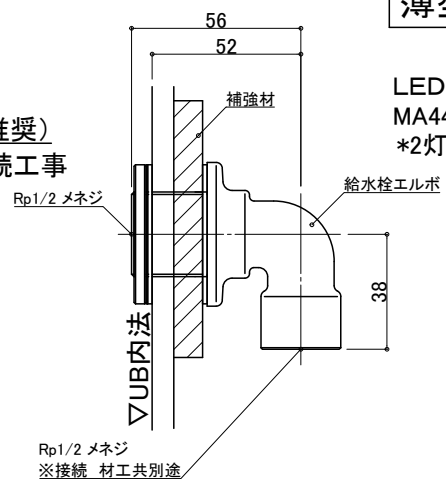



## 薄型照明

LED薄型照明  
MA44S+LED  
\*2灯

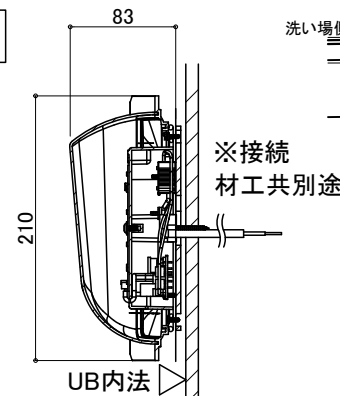

## 3枚引戸

有効開口: 924  
ガラリ開口面積 (cm<sup>2</sup>): 250.4

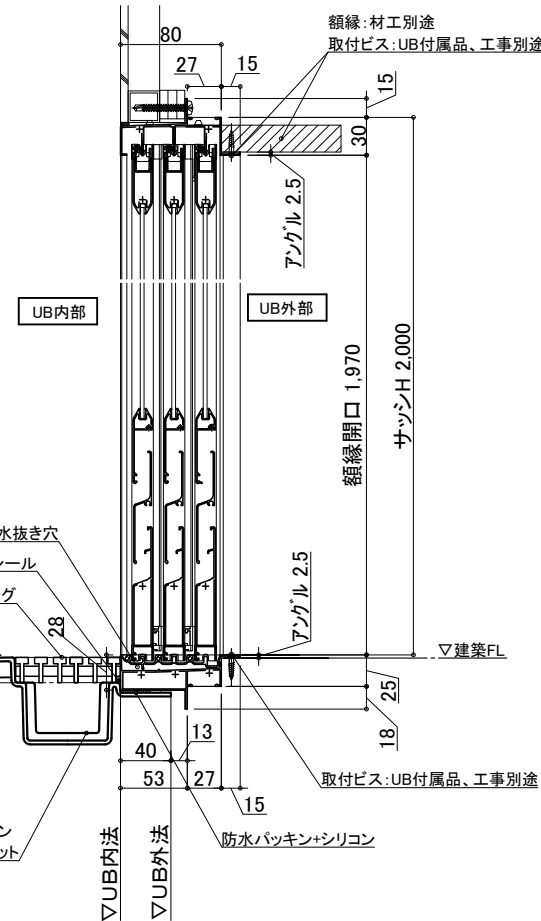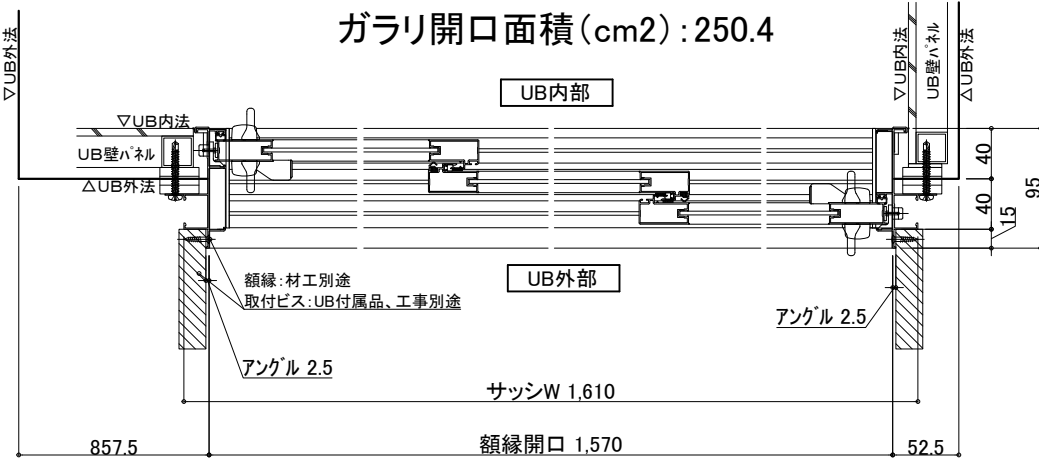

## 物件名:

介護システムバス  
ゆとりけあ  
ベーシック  
ダイワ化成株式会社

ご手配時の注意事項

- ◎仕様をご確認の上、受領印と日付の記入をお願いします。
- ◎ご発注後の仕様変更につきましては、追加費用の発生となります。
- ◎上記に伴い、納期も変更になりますのでご注意ください。

受領印

縮尺

日付 2023.01.30



図名

設備図

SYB-2024 A02-R

U800 B102RS

U22\_A\_S-1