




天井伏図

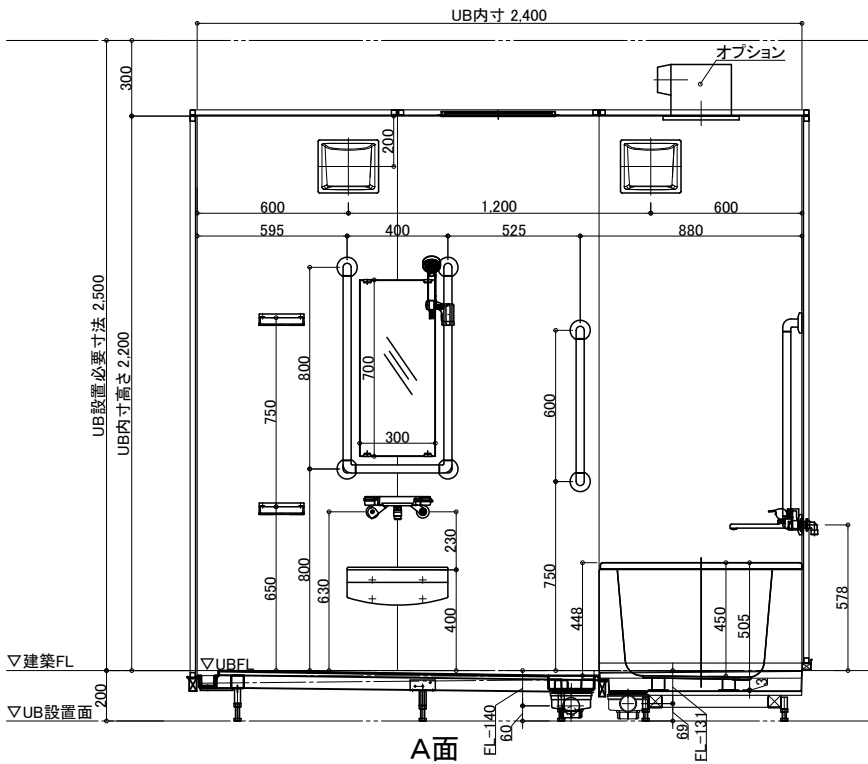


A面

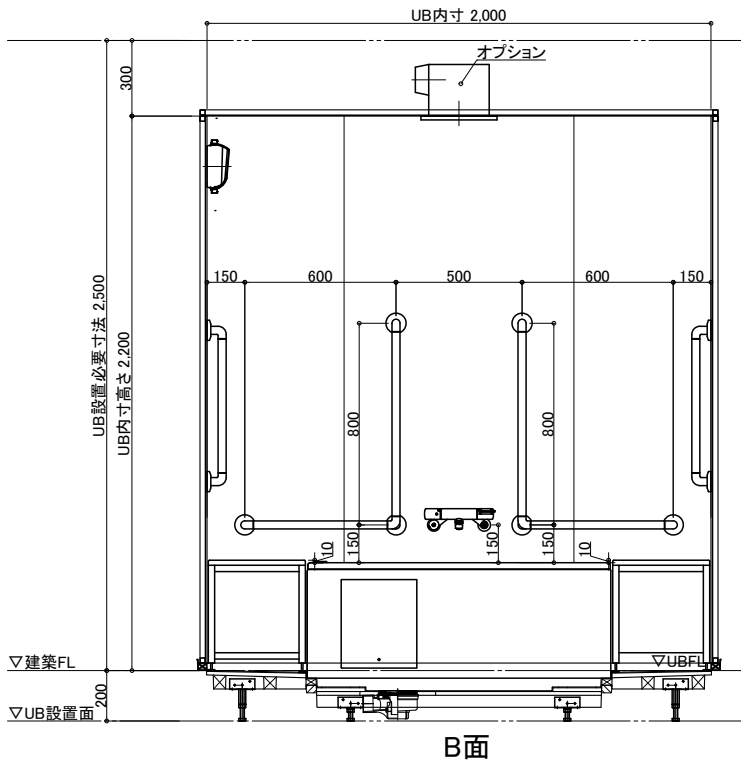

B面

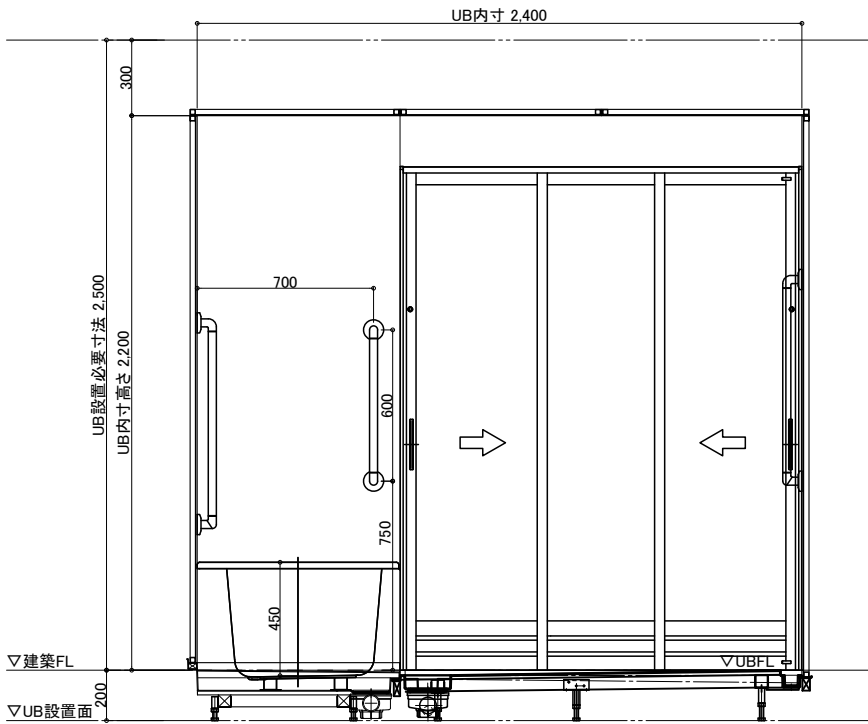

C面

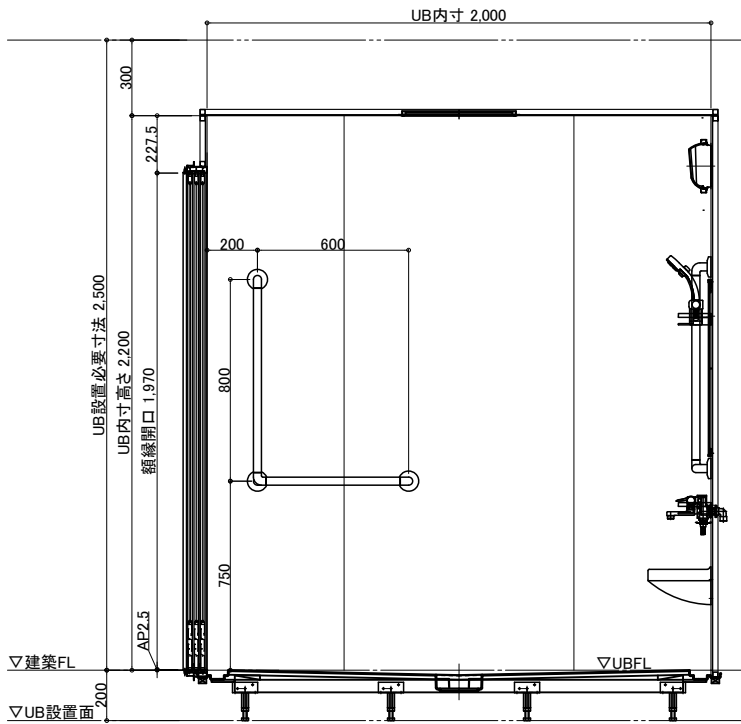

D面

名称	仕様	カラー	数量	名称	仕様	カラー	数量
浴槽	FRP浴槽 FP-1280W ポップアップ栓	ホワイト	1	手すり	U型 400*800	ホワイト	1
エプロン	ABS	ホワイト			I型 600	ホワイト	2
壁	スタンダードパネル／ハイグレードパネル (*)				L型 800*600	ホワイト	3
床	FRP	ミディアムグレー／ライトブラウン		スライドフック	樹脂製	ホワイト	1
天井	フラット天井	オフホワイト		フロタ	巻きフタ	ホワイト	*オプション
ドア	3枚引き戸 (両開き) 有効開口 : 924	シルキーホワイト	1	ナースコール加工	UB工事 : 壁パネル開口まで		*オプション
収納	化粧棚	—	2	窓枠	フリー窓枠	ホワイト	*オプション
照明	LED薄型照明	—	2	水栓金具	洗い場水栓 : サーマスイッチシャワー シャワーホース 2m		1
洗面置き台	樹脂製		1		浴槽水栓 : サーマ壁付浴槽水栓		1
鏡	防湿ミラー 300*700*tt5		1		断熱カバー		2
移乗台	樹脂製	ホワイト／グリーン／ピンク／ブルー	2	給水・給湯管	Rp1/2メネジ止め		
				排水管	塩ビ管 VP50		
				換気扇	UB工事 : 天井パネル開口まで		*オプション

物件名:

ご手配時の注意事項

- ◎仕様をご確認の上、受領印と日付の記入をお願いします。
- ◎ご発注後の仕様変更につきましては、追加費用の発生となります。
- ◎上記に伴い、納期も変更になりますのでご注意ください。







受領印

縮尺 1/30 (A3)  
日付 2023.01.30




製品図  
図名 SYB-2024 A02-L  
U800 B102(200)L  
図番 U22\_A\_-1

介護システムバス  
ゆとりけあ  
ベーシック  
ダイワ化成株式会社

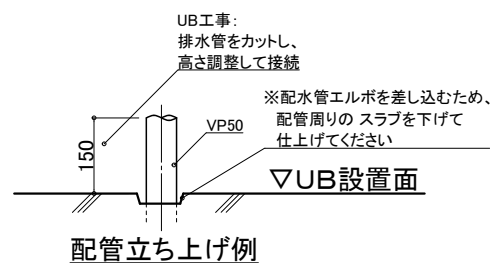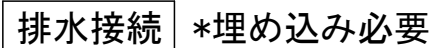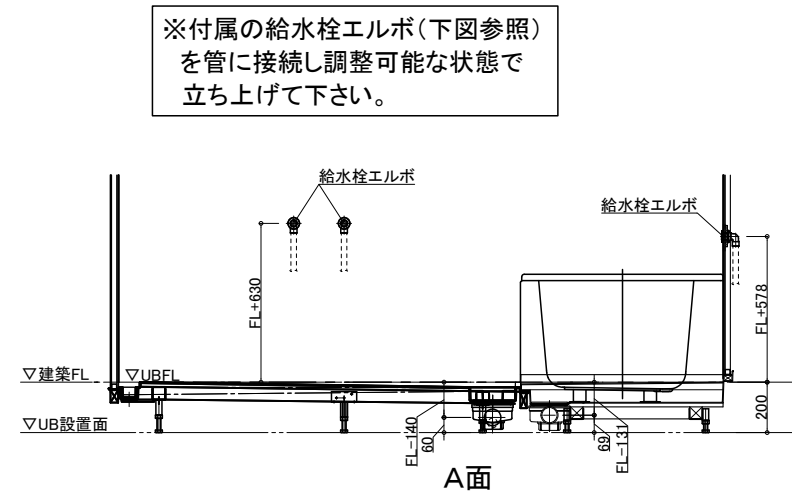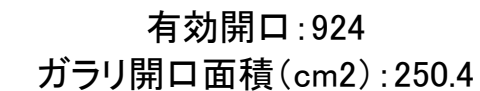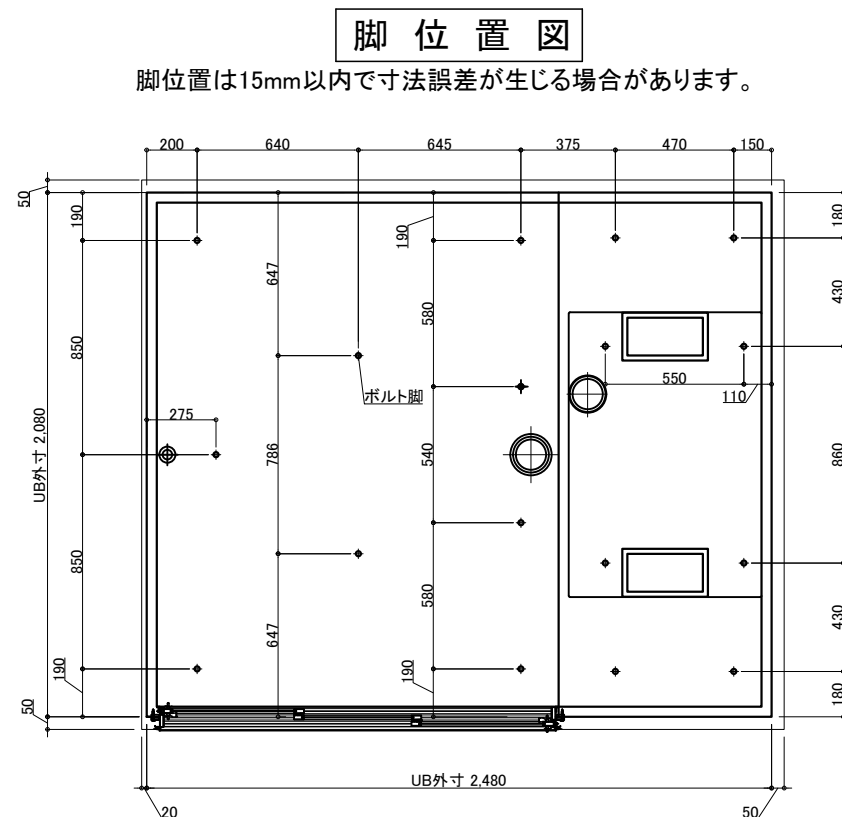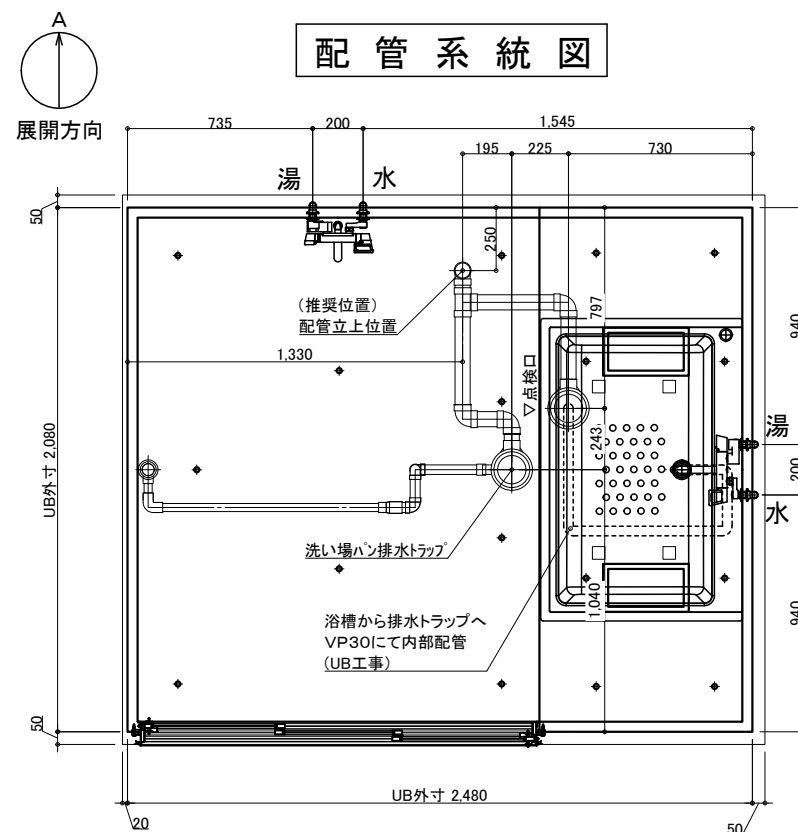

※排水管立ち上げ位置は指定寸法で立ち上げてください


※排水管立ち上げ位置は防水パン  
脚位置より逃げて立ち上げて下さい

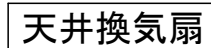

材工別途(オプションでの用意あり)

メーカー・品番・開口サイズをお知らせください


UB工事：天井パネル開口まで  
以降全て一次側設備・電気工事

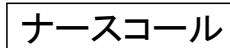

材工別途


設置の場合は位置・開口サイズをお知らせください

UB工事:壁パネル開口まで  
以降全て一次側設備・電気工事

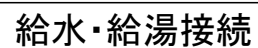



- 一次側設備工事：  
・給水管の立上(※樹脂管推奨)  
・給水栓エルボとの事前接続工事

- UB工事:  
・UB内へ引込

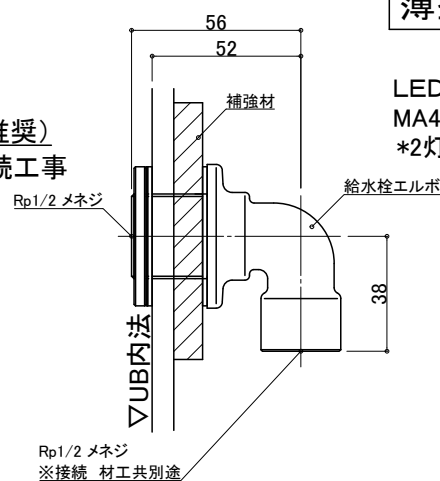

## 薄型照明

LED薄型照明  
MA44S+LED  
\*2灯

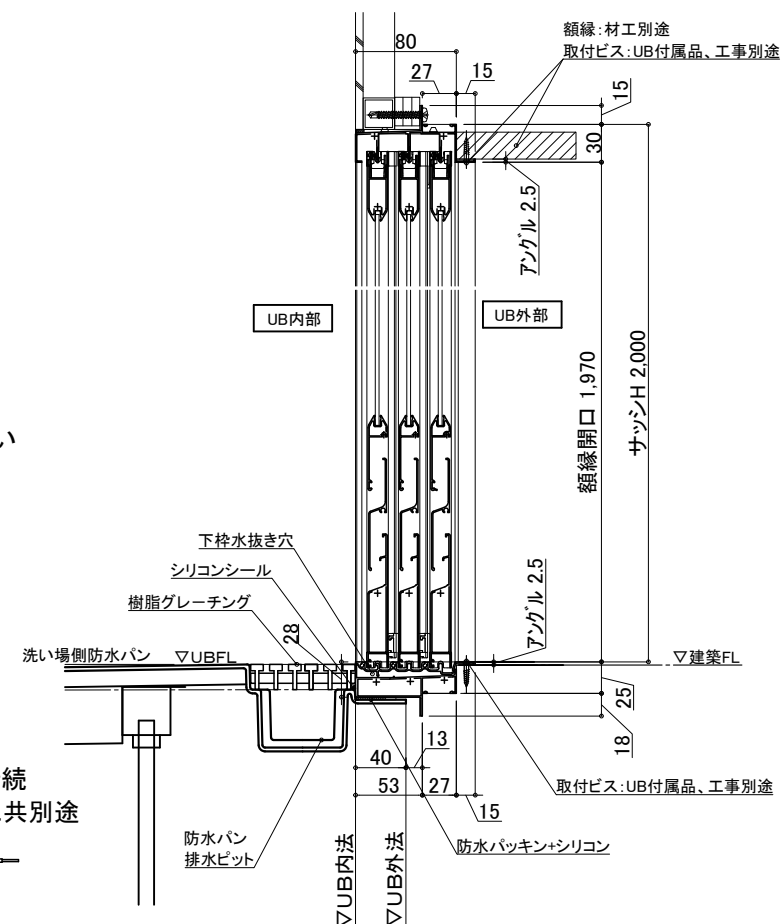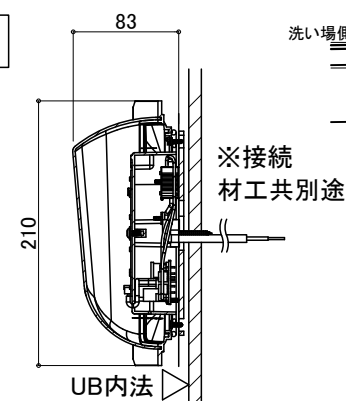

物件名: \_\_\_\_\_

介護システムバス  
ゆとりけあ  
ベーシック  
ダイワ化成株式会社

—ご手配時の注意事項—

◎仕様をご確認の上、受領印と日付の記入をお願いします。

◎ご発注後の仕様変更につきましては、追加費用の発生となります。

◎上記に伴い、納期も変更になりますのでご注意ください。

—受領印—

| 縮尺

日付 2023.01.30







1

設備図

图号	SYB-2024 A02-L
----	----------------

U800 B102(200)LS

U22 A S-1

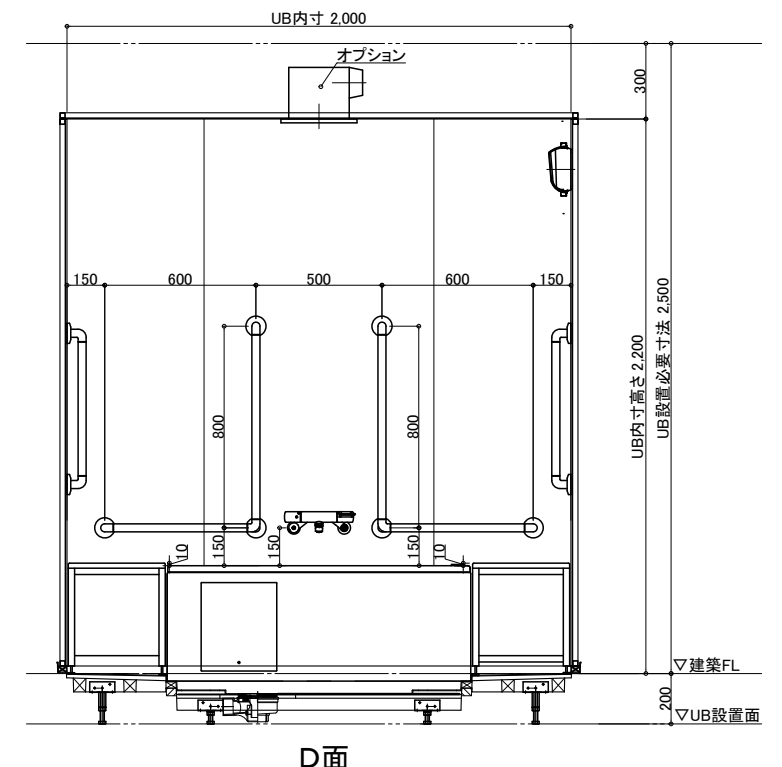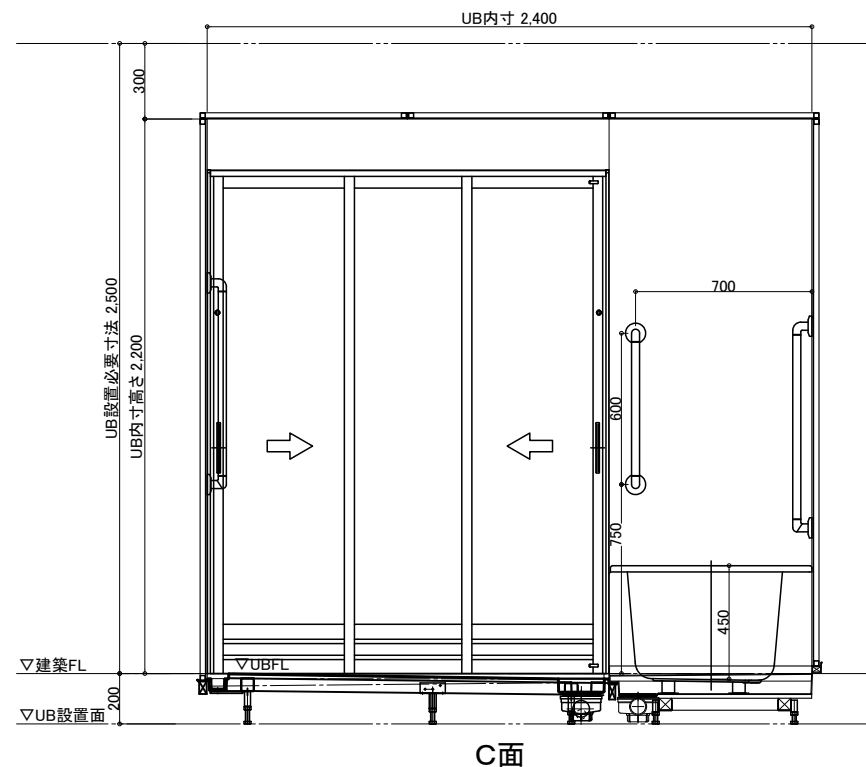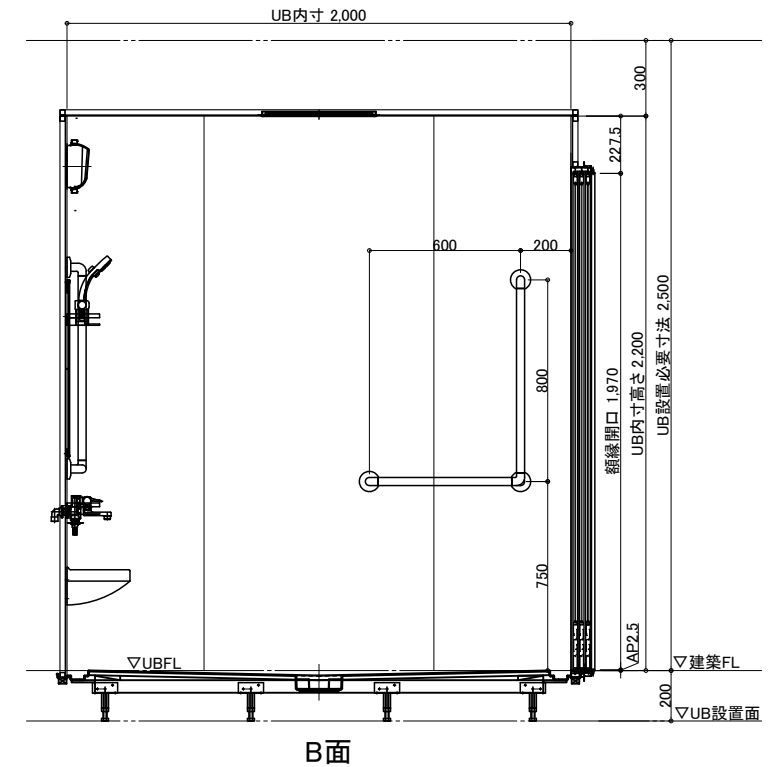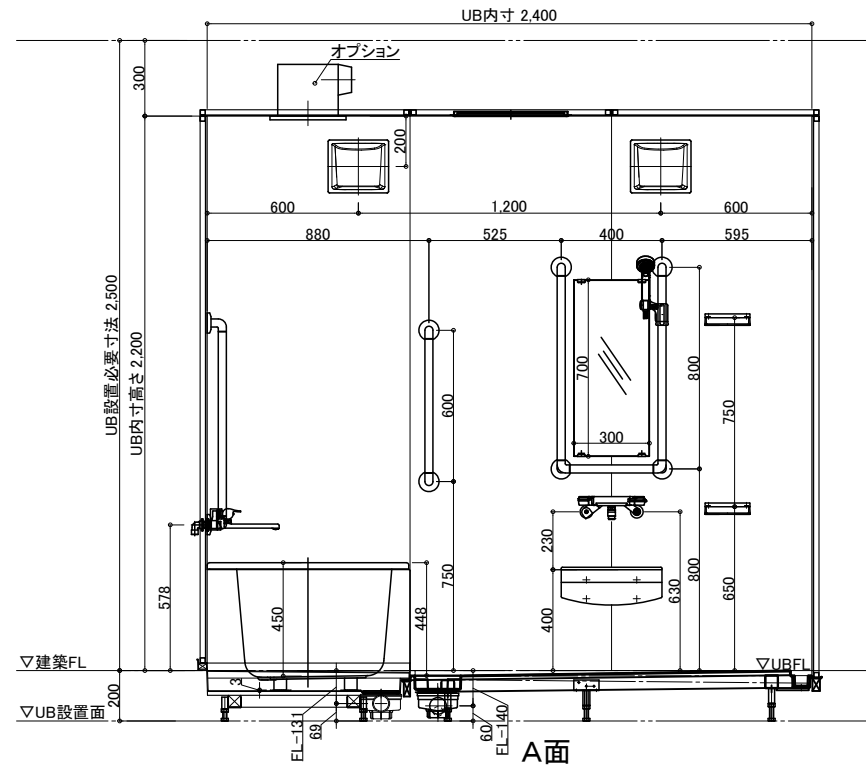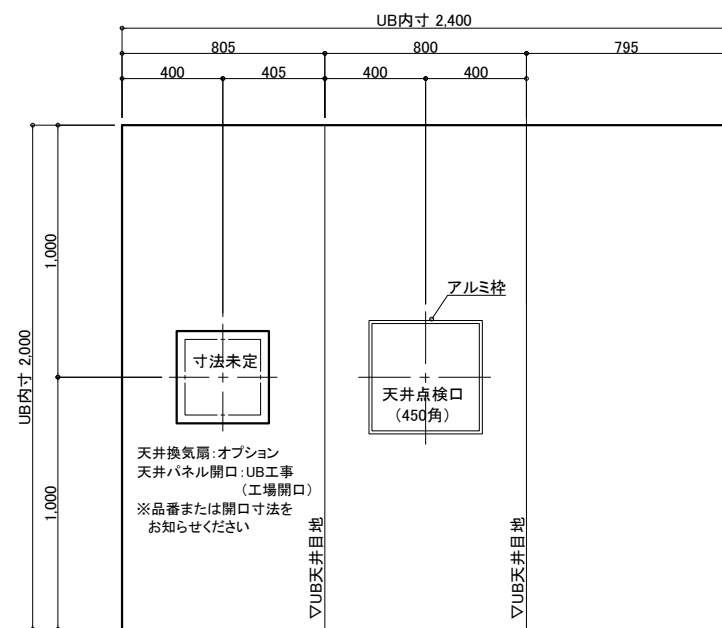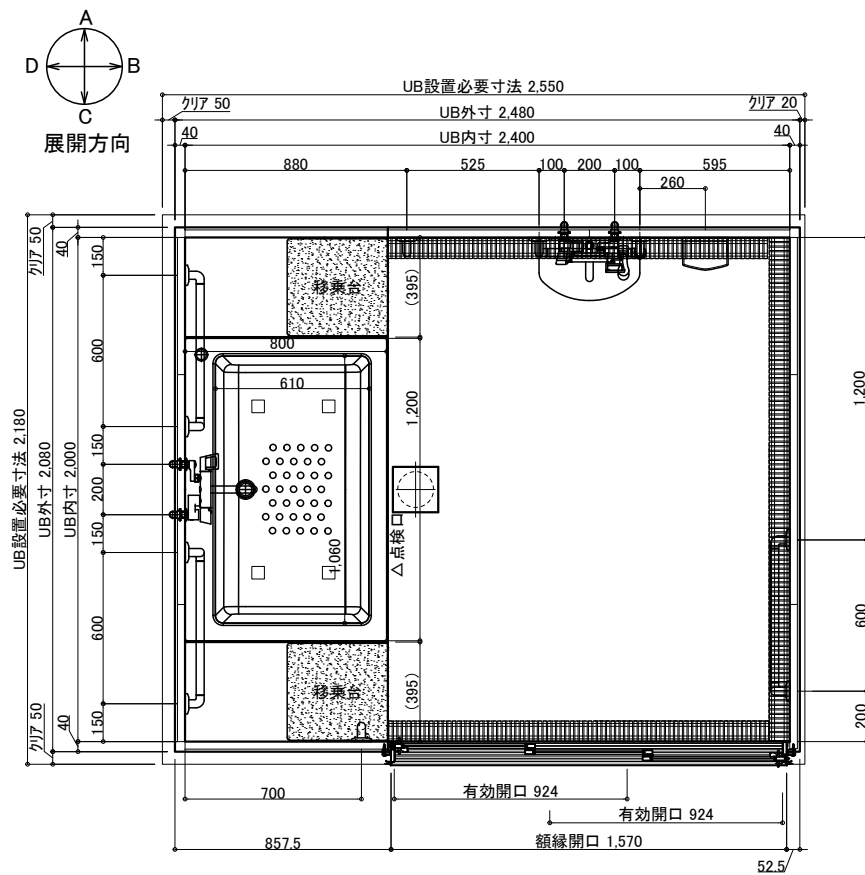

名 称				仕 様				カラー				数量			
本	浴槽	FRP浴槽 FP-1280W ポップアップ栓	ホワイト	1	本	手すり	U型 400*800	ホワイト	1						
	エプロン	ABS	ホワイト				I型 600	ホワイト	2						
	壁	スタンダードパネル／ハイグレードパネル	(＊ )				L型 800*600	ホワイト	3						
	床	FRP	ミディアムグレイ／ライトブラウン				スライドフック 樹脂製	ホワイト	1						
	天井	フラット天井	オフホワイト				フロフタ 巻きフタ	ホワイト	*オプション						
	ドア	3枚引き戸(両開き)有効開口:924	シルキーホワイト	1			ナースコール加工 UB工事:壁パネル開口まで		*オプション						
体	収納	化粧棚	－	2	給排水	窓枠	フリー窓枠	ホワイト	*オプション						
	照明	LED薄型照明	－	2			水栓金具	洗い場水栓:サーモスイッチシャワー シャワーホース 2m	1						
	洗面置き台	樹脂製	1	浴槽水栓:サーモ壁付浴槽水栓				1							
	鏡	防湿ミラー300*700*t5	1	断熱カバー				2							
	移乗台	樹脂製	ホワイト／グリーン／ピンク／ブルー				2	給水・給湯管 Rp1/2メネジ止め							
							排水管 塩ビ管 VP50								
					換気扇	UB工事:天井パネル開口まで		*オプション							

物件名: \_\_\_\_\_

介護システムバス  
ゆとりけあ  
ベーシック  
タイワ化成株式会社

—ご手配時の注意事項—

◎仕様をご確認の上、受領印と日付の記入をお願いします。

◎ご発注後の仕様変更につきましては、追加費用の発生となります。

◎上記に伴い、納期も変更になりますのでご注意ください。


—受領印—

縮尺 1/30 (A3)


日付 2023.01.30

中村


製品図	
図名	SYB-2024 A02-R
	U800 B102(200)R
図番	U22 A -1

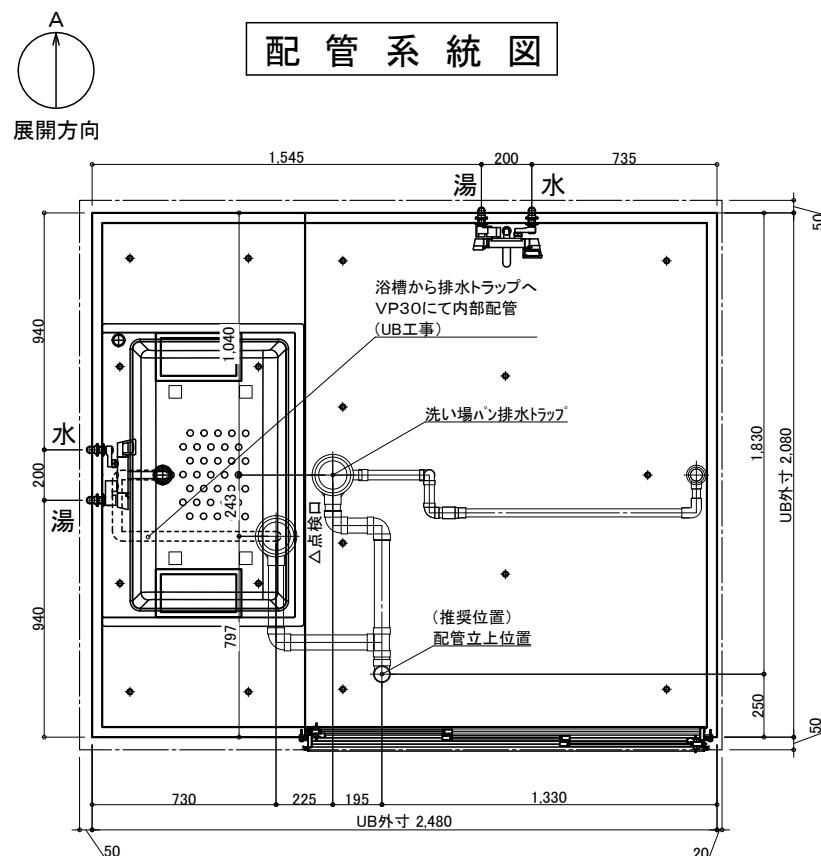

※付属の給水栓エルボ(下図参照)  
を管に接続し調整可能な状態で  
立ち上げて下さい。

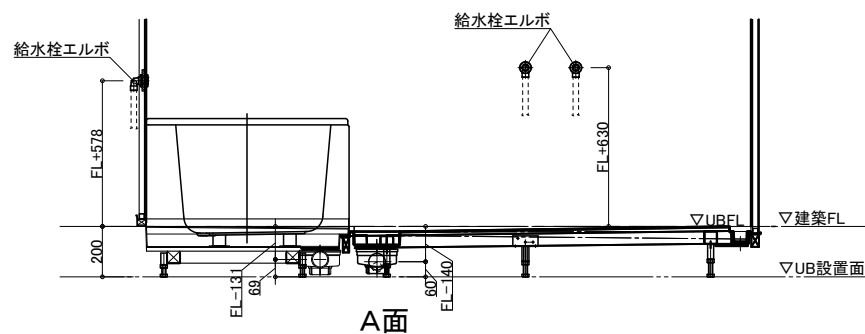


排水接続 \*埋め込み必要

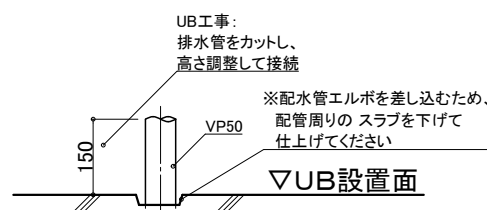

※排水管立ち上げ位置は指定寸法で立ち上げてください

※排水管立ち上げ位置は防水パン  
脚位置より逃げて立ち上げて下さい

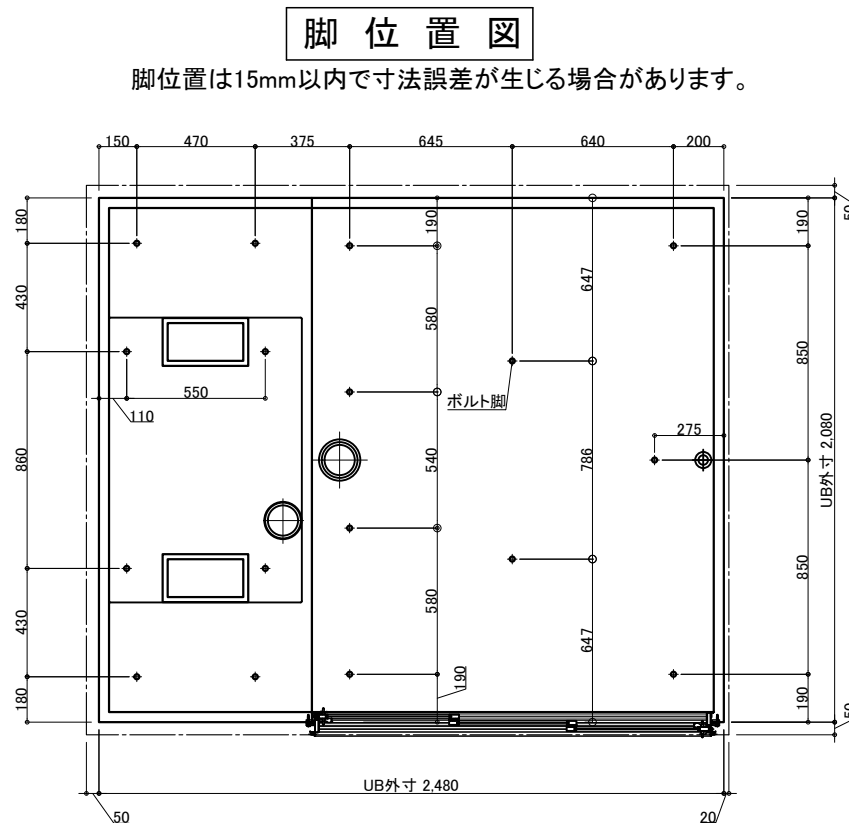

## 天井換気扇

材工別途(オプションでの用意あり)

メーカー・品番・開口サイズをお知らせください




UB工事：天井パネル開口まで  
以降全て一次側設備・電気工事

ナースコール

材工別途

設置の場合は位置・開口サイズをお知らせください

UB工事:壁パネル開口まで  
以降全て一次側設備・電気工事

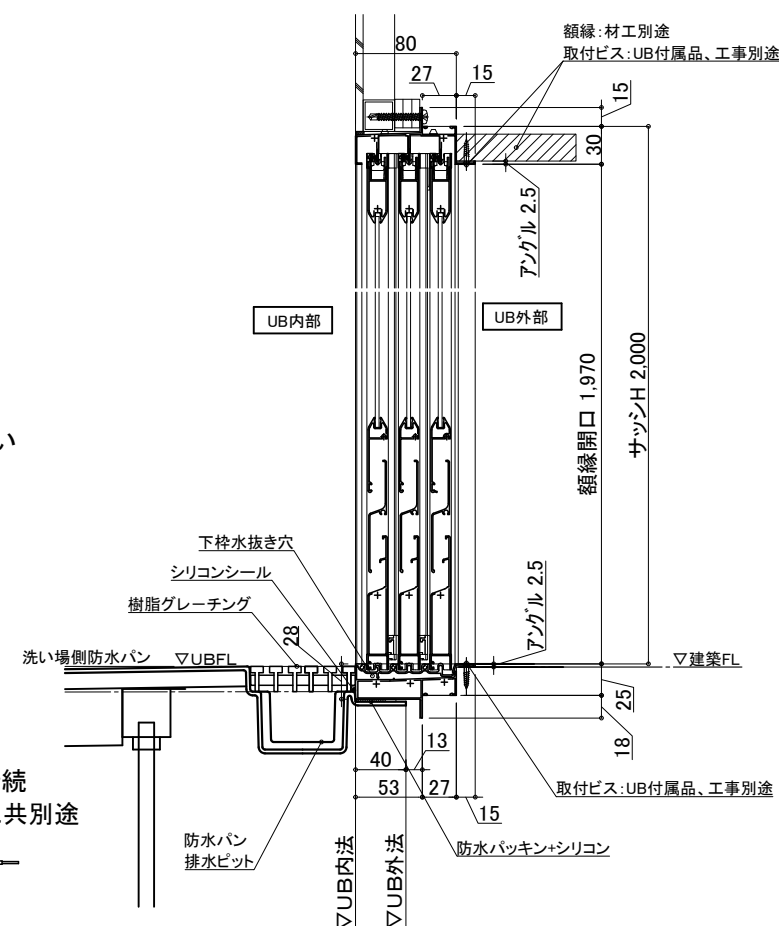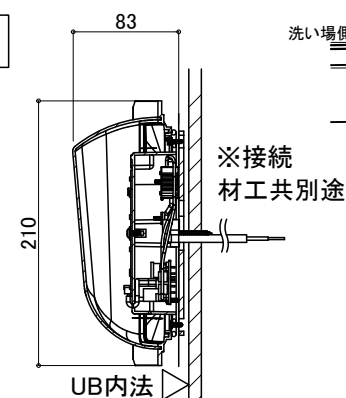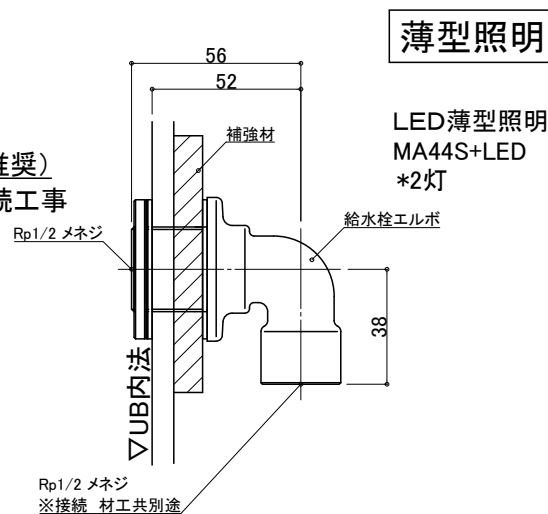

物件名:

### — ご手配時の注意事項

◎仕様をご確認の上、受領印と日付の記入をお願いします。

◎ご発注後の仕様変更につきましては、追加費用の発生となります。

◎上記に伴い、納期も変更になりますのでご注意ください。

—受領印—

| 縮尺

日付 2023.01.30

設備図

SYB-2024 A02-R

U800 B102(200)RS

U22 A S-1