

天井伏図

C面

D面

名称	仕様	カラー	数量	名称	仕様	カラー	数量
浴槽	FRP浴槽 FP-1280W ポップアップ栓	ホワイト	1	手すり	U型 400*800 I型 600 L型 800*600	ホワイト	1 2 3
エブロン	ABS	ホワイト		スライドフック	樹脂製	ホワイト	1
壁	スタンダードパネル/ハイグレードパネル	(*)		フロフト	巻きフタ	ホワイト	*オプション
床	FRP	ミディアムグレー/ライトブラウン		UB工事: 壁パネル開口まで			*オプション
天井	フラット天井	オフホワイト		窓枠	フリー窓枠	ホワイト	*オプション
ドア	3枚引き戸(両開き)有効開口:1194	シルキーホワイト	1	給水栓金具	洗い場水栓:サーモスイッチシャワー シャワーホース 2m 浴槽水栓:サーモ壁付浴槽水栓		1 1
収納	化粧棚	—	2	断熱カバー			2
照明	LED薄型照明	—	2	給水・給湯管	Rp1/2メネジ止め		
洗面置き台	樹脂製		1	排水管	塩ビ管 VP50		
鏡	防湿ミラー300*700*t5		1	換気扇	UB工事:天井パネル開口まで		*オプション
移乗台	樹脂製	ホワイト/グリーン/ピンク/ブルー	2				

物件名:

ご手配時の注意事項

受領印

縮尺 1/30 (A3)

日付 2023.01.30


図名

製品図


SYB-2024 B01-L

U900 B301L

図番 U22\_A\_\_1

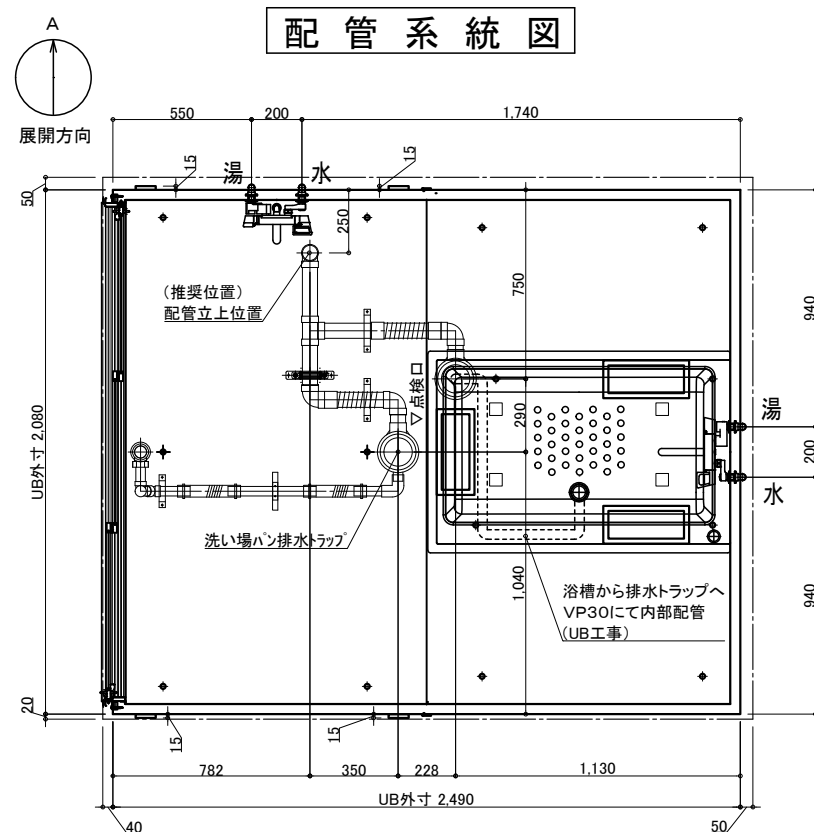

※付属の給水栓エルボ(下図参照)  
を管に接続し調整可能な状態で  
立ち上げて下さい。

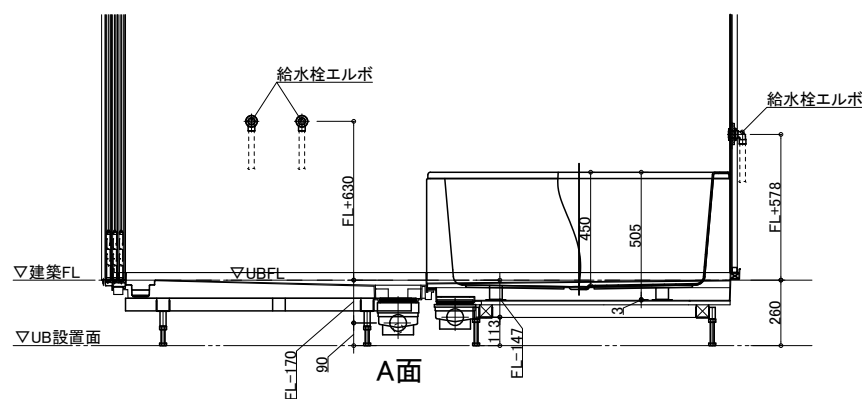


## 排水接続


UB工事：  
排水管をカットし、  
高さ調整して接続

## 配管立ち上げ例

※排水管立ち上げ位置は防水パン  
脚位置より逃げて立ち上げて下さい

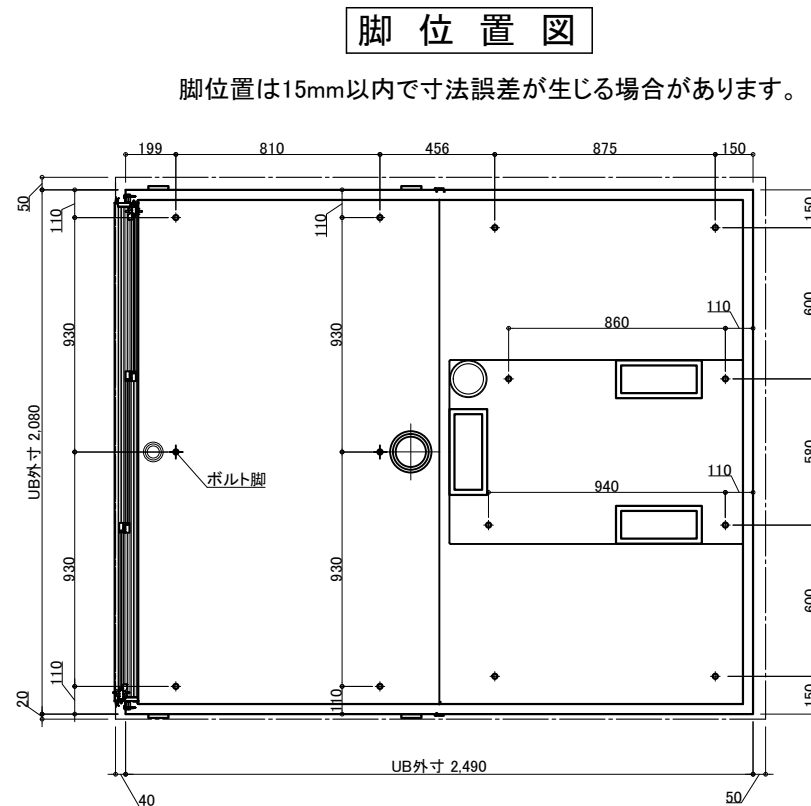


脚位置は15mm以内で寸法誤差が生じる場合があります。

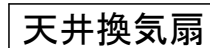

材工別途(オプションでの用意あり)

メーカー・品番・開口サイズをお知らせください


UB工事:天井パネル開口まで  
以降全て一次側設備・電気工事

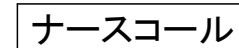


材工別途

設置の場合は位置・開口サイズをお知らせください

UB工事:壁パネル開口まで  
以降全て一次側設備・電気工事

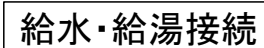

- 一次側設備工事：  
・給水管の立上(※樹脂管推奨)  
・給水栓エルボとの事前接続工事  
Rp1/2
- UB工事：  
・UB内へ引込


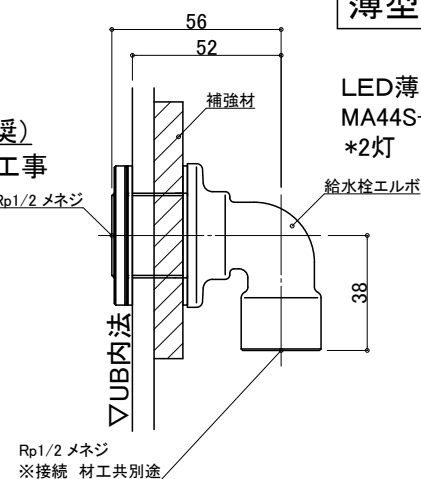


## 薄型照明

LED薄型照明  
MA44S+LED  
\*2灯

給水栓エルボ

Rp1/2 メネジ  
※接続 材工共別途

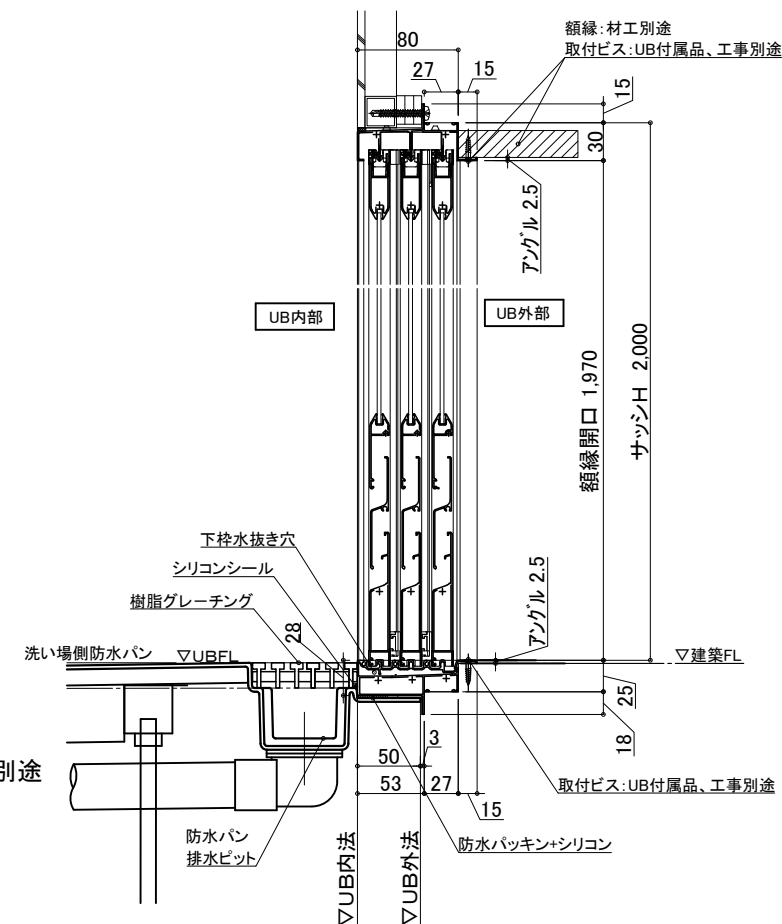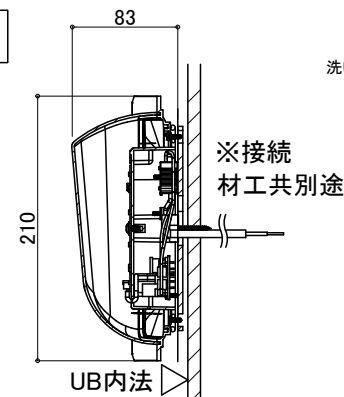

3枚引戸

有効開口:1,194  
ガラリ開口面積(cm2):325.7

UB内部

UB外部

サッシW 2,015

額縁開口 1,975

UB内部

UB外部

額縁開口 1,970

額縁開口 1,970



取付ビス:UB付属品、工事別途

シリコン

物件名: \_\_\_\_\_

## — ご手配時の注意事項







—受領印—

- ◎仕様をご確認の上、受領印と日付の記入をお願いします。
- ◎ご発注後の仕様変更につきましては、追加費用の発生となります。
- ◎上記に伴い、納期も変更になりますのでご注意ください。

縮尺	
日付	2023.01.30

図名 設備図  
SYB-2024 B01-L  
図番 U900 B301LS  
U22\_A\_S-1

介護システムバス  
**ゆとりけあ**  
ベーシック  
タイワ化成株式会社

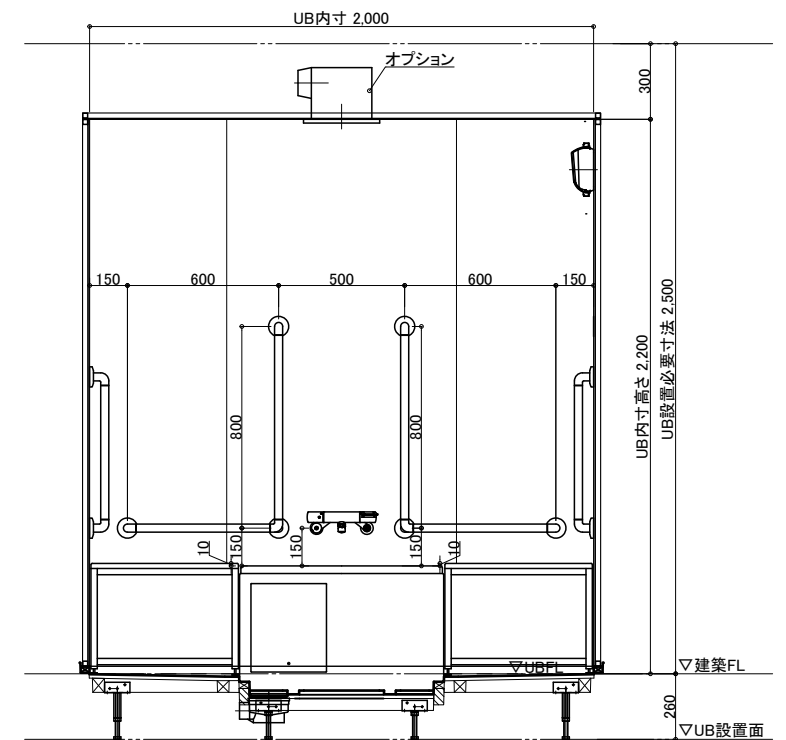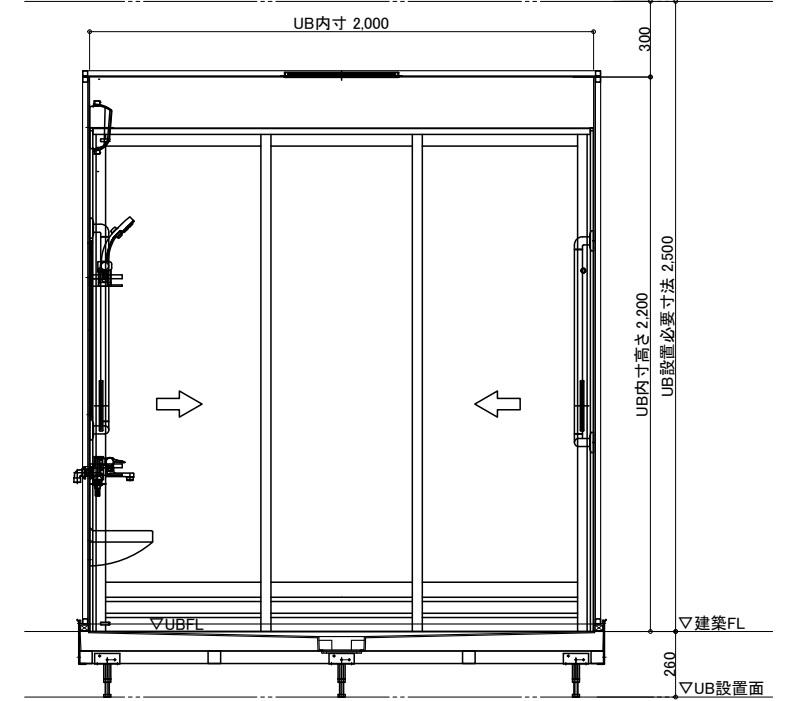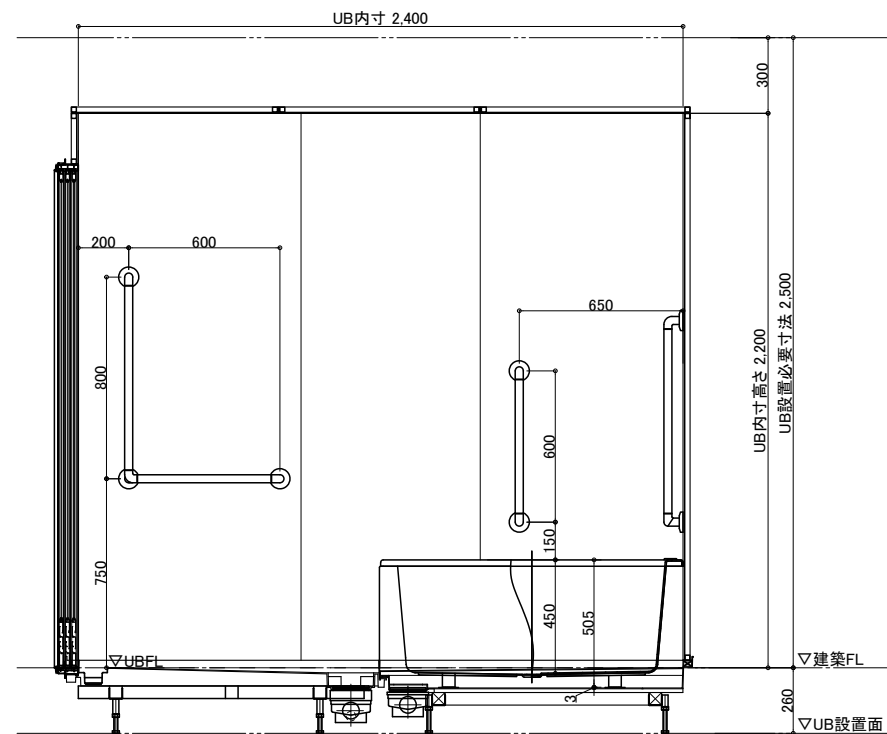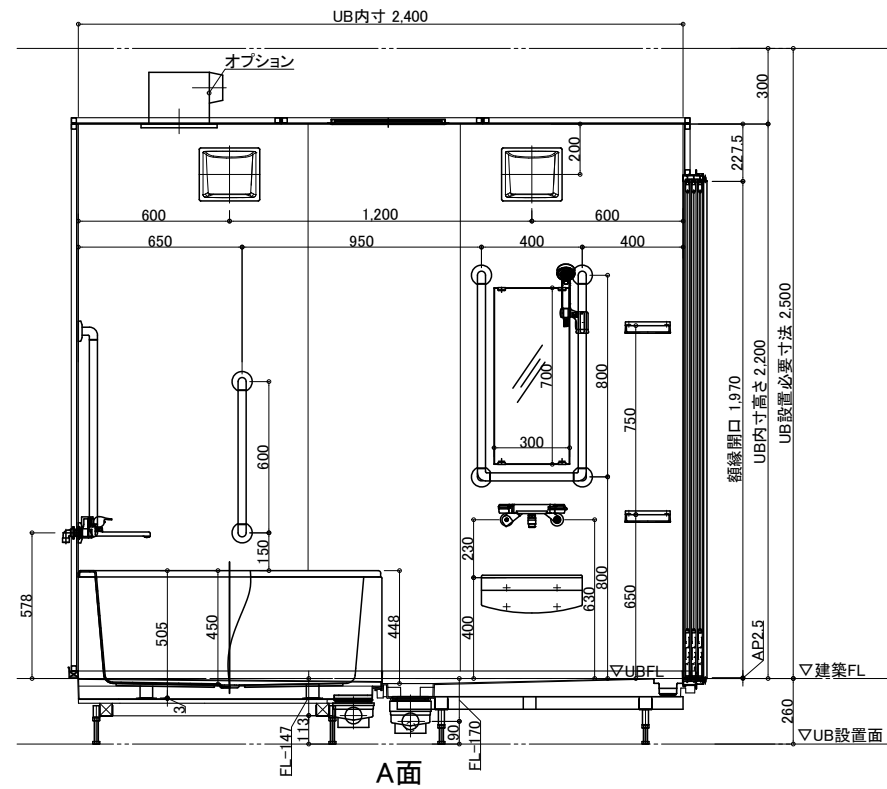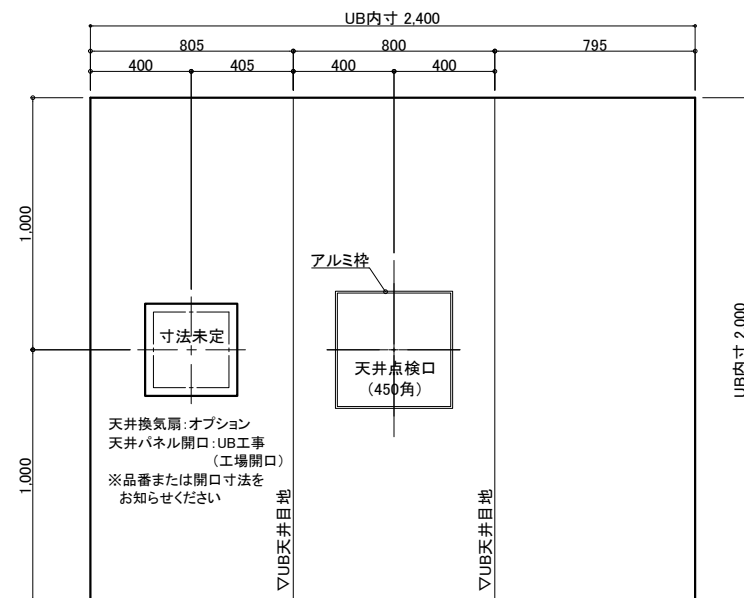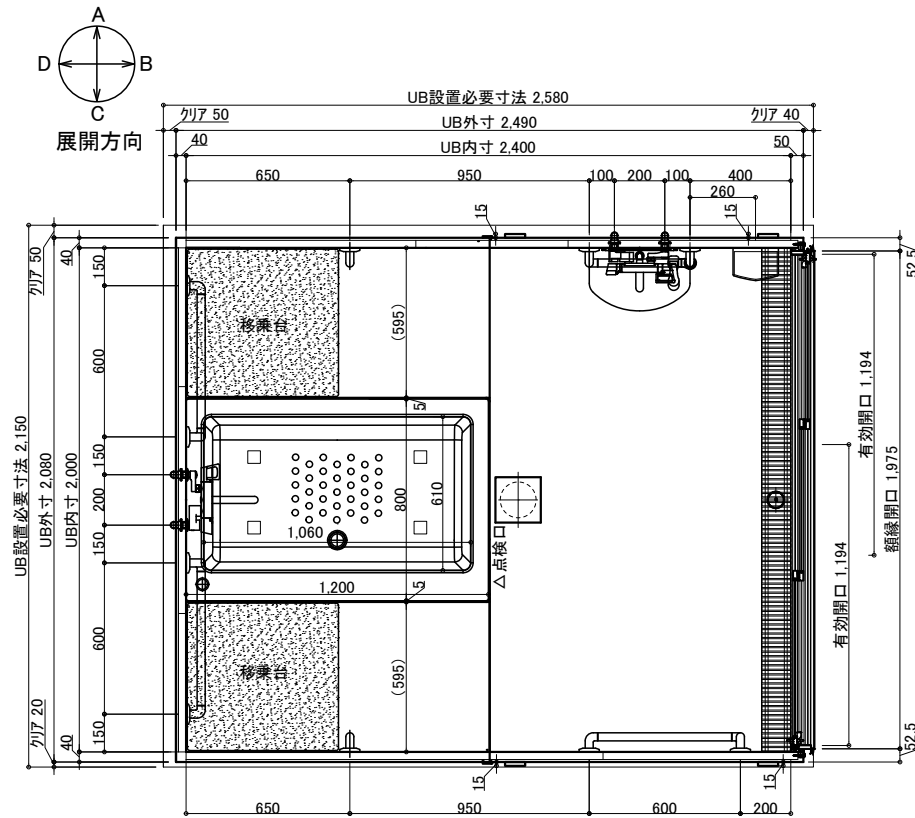

名 称				仕 様				カラー				数量			
本	浴槽	FRP浴槽 FP-1280W ポップアップ栓	ホワイト	1	体	手すり	U型 400*800	ホワイト	1						
	エプロン	ABS	ホワイト				I型 600	ホワイト	2						
	壁	スタンダードパネル／ハイグレードパネル (＊ )					L型 800*600	ホワイト	3						
	床	FRP	ミディアムグレー／ライトブラウン				スライドフック	樹脂製	ホワイト	1					
	天井	フラット天井	オフホワイト				フロフタ	巻きフタ	ホワイト	*オプション					
	ドア	3枚引き戸(両開き)有効開口:1194	シルキーホワイト	1			ナースコール加工	UB工事:壁パネル開口まで		*オプション					
	収納	化粧棚	－	2			窓枠	フリー窓枠	ホワイト	*オプション					
体	照明	LED薄型照明	－	2	給 排 水	水栓金具	洗い場水栓:サーモスイッチシャワー シャワーホース 2m	1							
	洗面置き台	樹脂製	1				浴槽水栓:サーモ壁付浴槽水栓	1							
	鏡	防湿ミラー300*700*t5	1				断熱カバー	2							
	移乗台	樹脂製	2				給水・給湯管	Rp1/2メネジ止め							
			ホワイト／グリーン／ピンク／ブルー				排水管	塩ビ管 VP50							
				換気扇	UB工事:天井パネル開口まで		*オプション								

物件名: \_\_\_\_\_

介護システムバス  
ゆとりけあ  
ベーシック  
タイワ化成株式会社

—ご手配時の注意事項—

◎仕様をご確認の上、受領印と日付の記入をお願いします。




◎ご発注後の仕様変更につきましては、追加費用の発生となります。

◎上記に伴い、納期も変更になりますのでご注意ください。


—受領印—

縮尺	1/30 (A3)
日付	2023.01.30


製品図  
図名 SYB-2024 B01-R  
U900 B301R  
図番 U22 A -1

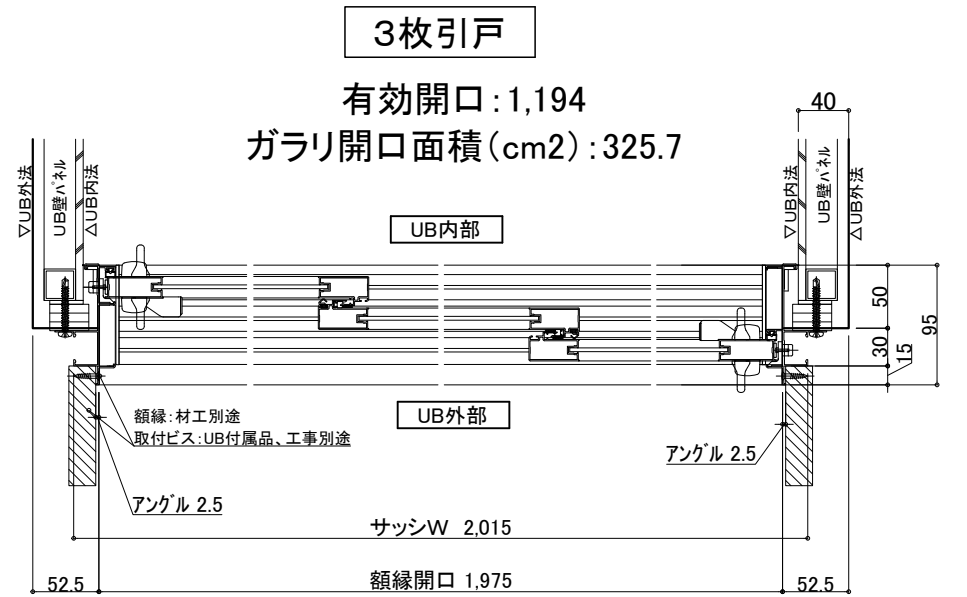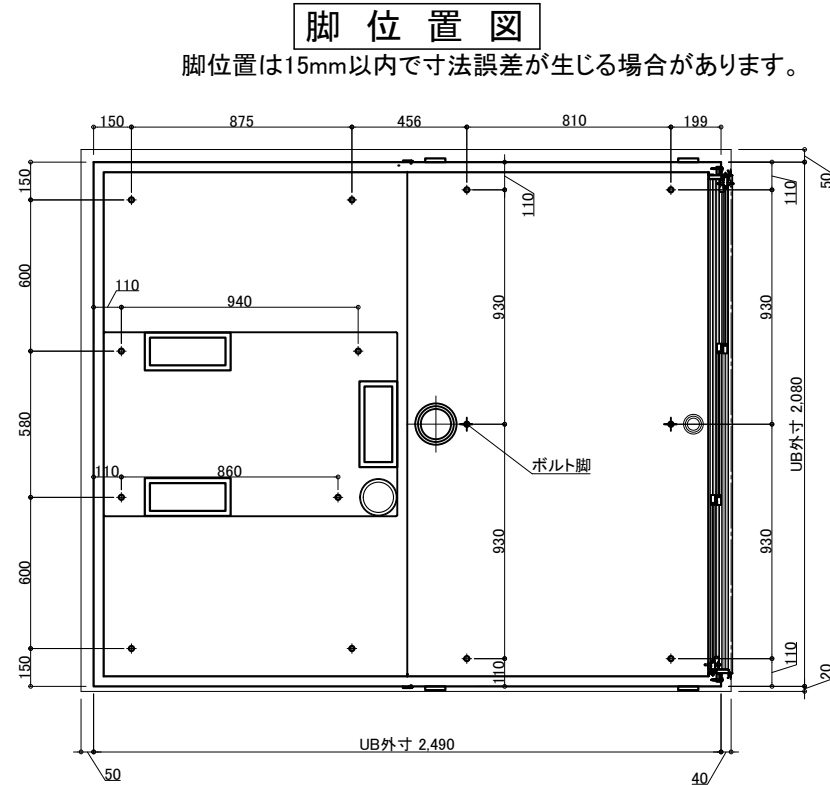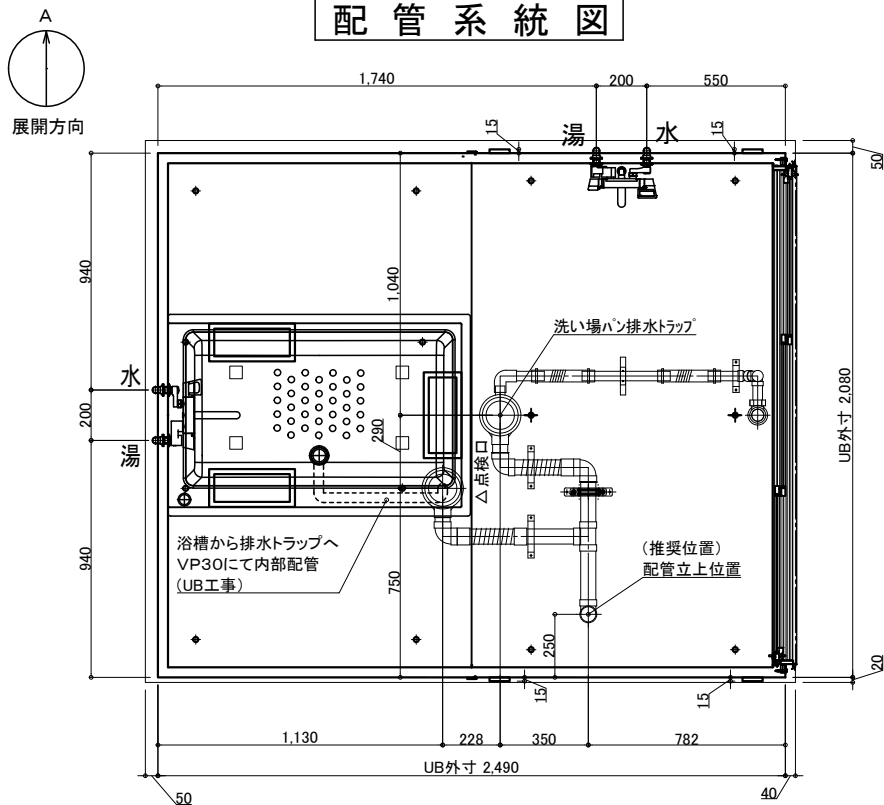

※付属の給水栓エルボ(下図参照)  
を管に接続し調整可能な状態で  
立ち上げて下さい。

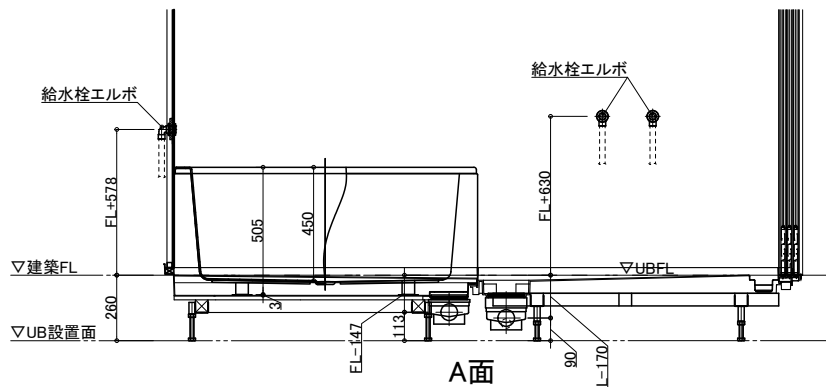

### 排水接続

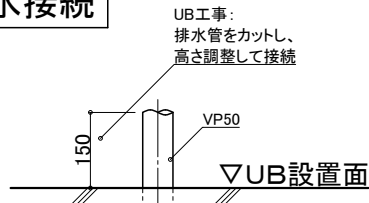

### 配管立ち上げ例

※排水管立ち上げ位置は防水パン  
脚位置より逃げて立ち上げて下さい

### 天井換気扇

材工別途(オプションでの用意あり)

メーカー・品番・開口サイズをお知らせください

UB工事: 天井パネル開口まで  
以降全て一次側設備・電気工事

### ナースコール

材工別途


設置の場合は位置・開口サイズをお知らせください

UB工事: 壁パネル開口まで  
以降全て一次側設備・電気工事

### 給水・給湯接続



- 一次側設備工事:
- ・給水管の立上(※樹脂管推奨)
  - ・給水栓エルボとの事前接続工事

- UB工事:
- ・UB内へ引込

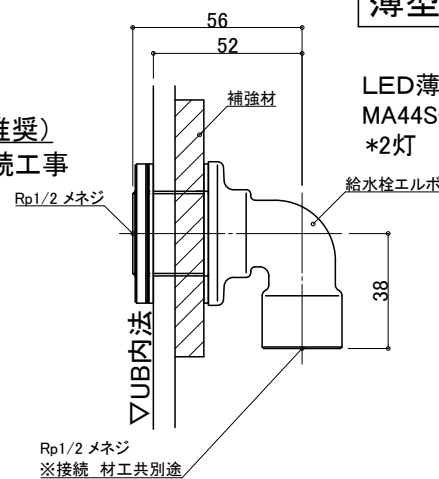

### 薄型照明

LED薄型照明  
MA44S+LED  
\*2灯

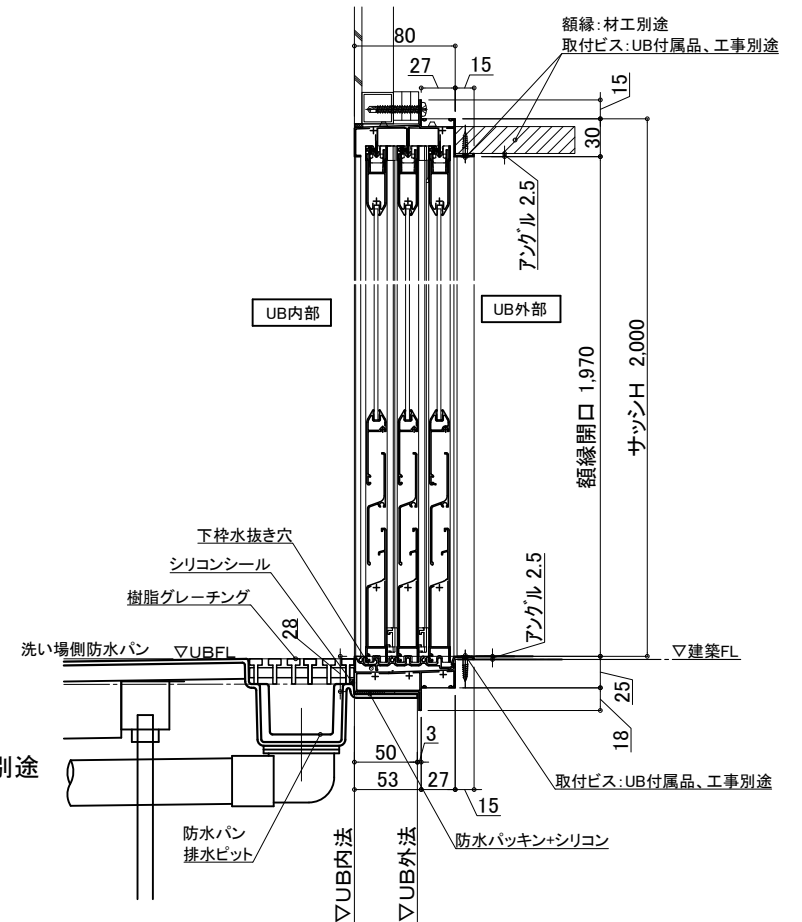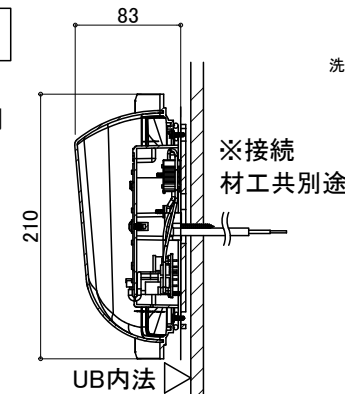

### 物件名:

介護システムバス  
ゆとりけあ  
ベーシック  
ダイワ化成株式会社

ご手配時の注意事項

- ◎仕様をご確認の上、受領印と日付の記入をお願いします。
- ◎ご発注後の仕様変更につきましては、追加費用の発生となります。
- ◎上記に伴い、納期も変更になりますのでご注意ください。

受領印

縮尺

日付 2023.01.30

図名

設備図

SYB-2024 B01-R

U900 B301RS

U22\_A\_S-1