

名 称		仕 様	カラー	数量	名 称		仕 様	カラー	数量
本	浴槽	FRP浴槽 FP-1280W ポップアップ栓	ホワイト	1	体	手すり	U型 400*800	ホワイト	1
	エプロン	ABS	ホワイト				I型 600	ホワイト	2
	壁	スタンダードパネル／ハイグレードパネル (*)		L型 800*600			ホワイト	3	
	床	FRP	ミディアムグレー／ライトブラウン	スライドフック			樹脂製	ホワイト	1
	天井	フラット天井	オフホワイト	フロフタ			巻きフタ	ホワイト	*オプション
	ドア	3枚引き戸(両開き)有効開口:1194	シルキーホワイト	ナースコール加工			UB工事・壁パネル開口まで		*オプション
	収納	化粧棚	—	窓枠			フリー窓枠	ホワイト	*オプション
	照明	LED薄型照明	—	給 排 水			水	水栓金具	洗い場水栓: サーモスイッチシャワー シャワーホース 2m
洗面置き台	樹脂製		浴槽水栓: サーモ壁付浴槽水栓		1				
鏡	防湿ミラー300*700*t5		断熱カバー		2				
移乗台	樹脂製	ホワイト／グリーン／ピンク／ブルー	給水・給湯管		Rp1/2メネジ止め				
			排水管		塩ビ管 VP50				
					換気扇	UB工事・天井パネル開口まで		*オプション	

物件名:

介護システムバス
ゆとりけあ
ベーシック
タイワ化成株式会社

— ご手配時の注意事項

◎仕様をご確認の上、受領印と日付の記入をお願いします。

◎ご発注後の仕様変更につきましては、追加費用の発生となります。

◎上記に伴い、納期も変更になりますのでご注意ください。

—受領印—


縮尺	1/30 (A3)
日付	2023.01.30

図名	製品図
	SYB-2024 B01-L
図番	U900 B301(200)L
	U22 A -1






配管系統図

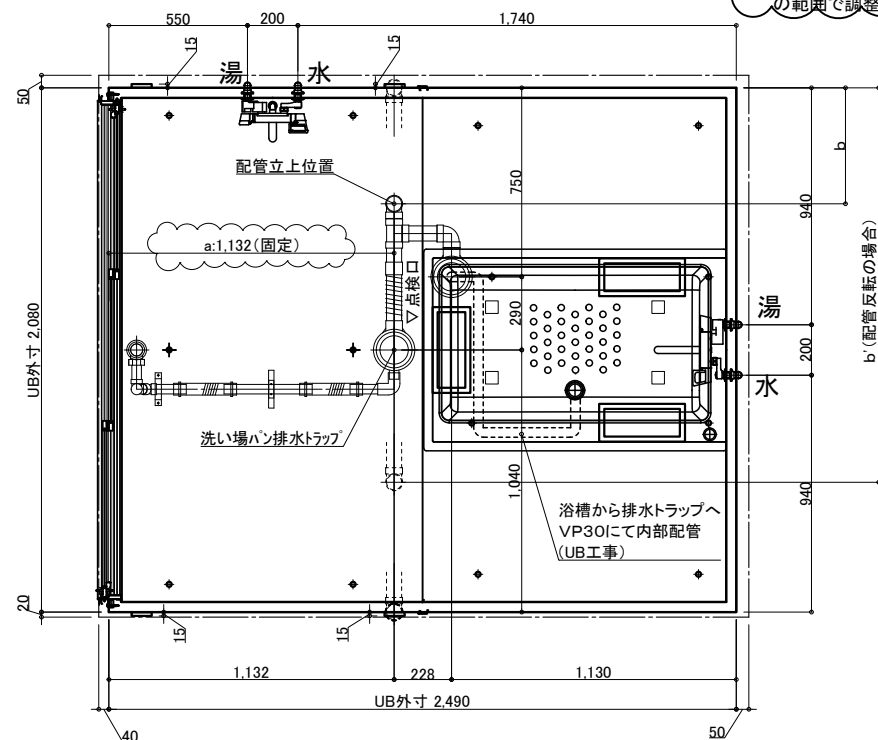

※配管立上位置は制限があります。
指定のa,b寸法で立ち上げてください。
a:1132(固定値)
b:250(推奨位置)
(b:0~460、b':1565~2080
の範囲で調整可能)


脚 位 置 図

脚位置は15mm以内で寸法誤差が生じる場合があります。

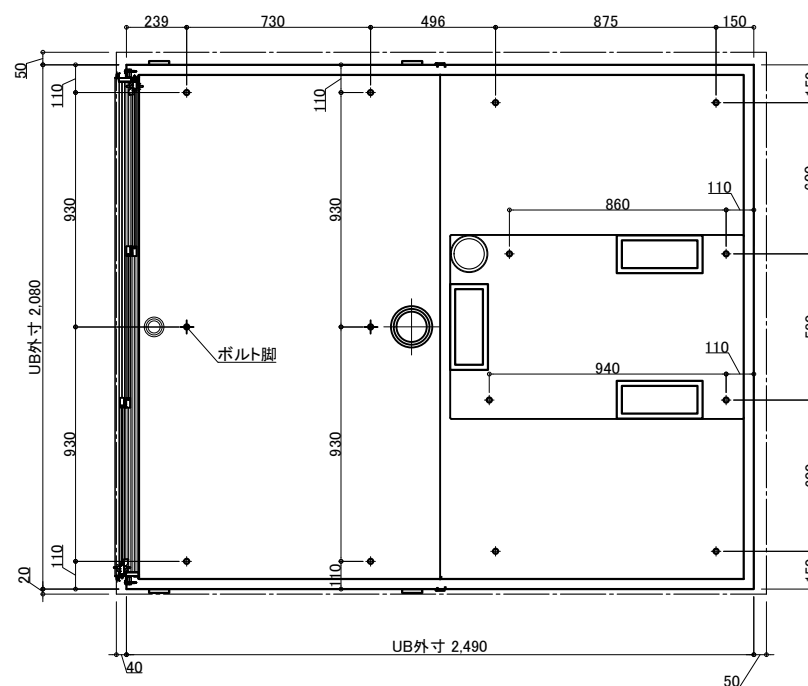

3枚引戸

有効開口:1,194
ガラリ開口面積(cm2):325.7

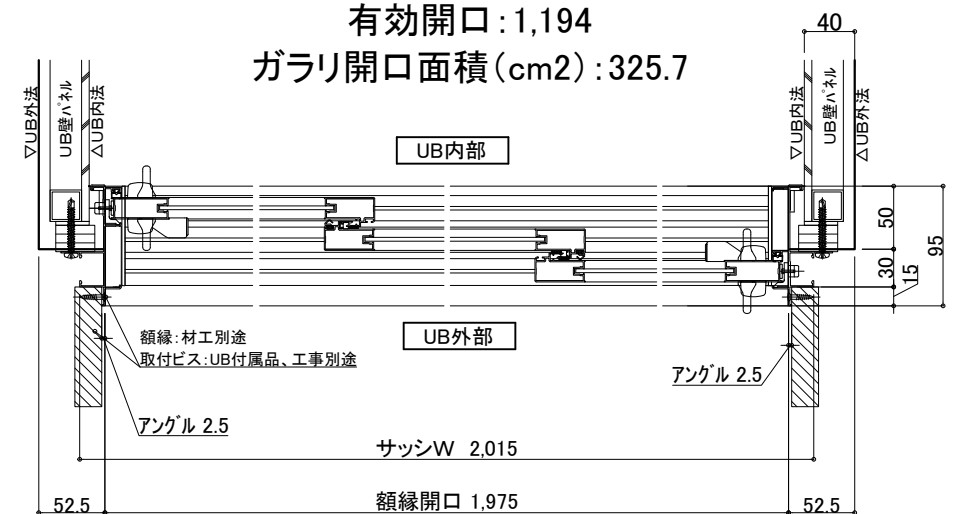

天井換氣扇

材工別途(オプションでの用意あり)

メーカー・品番・開口サイズをお知らせください

UB工事:天井パネル開口まで
以降全て一次側設備・電気工事


ナースコール

材工別途


設置の場合は位置・開口サイズをお知らせください

UB工事:壁パネル開口まで
以降全て一次側設備・電気工事

※付属の給水栓エルボ(下図参照)
を管に接続し調整可能な状態で
立ち上げて下さい。

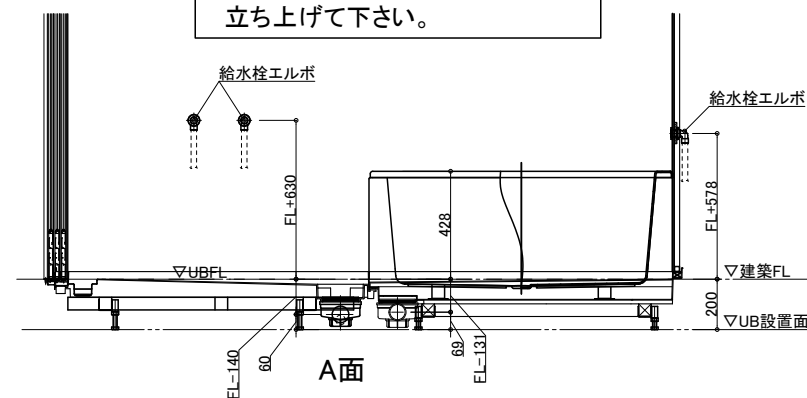

排水接続 *埋め込み必要

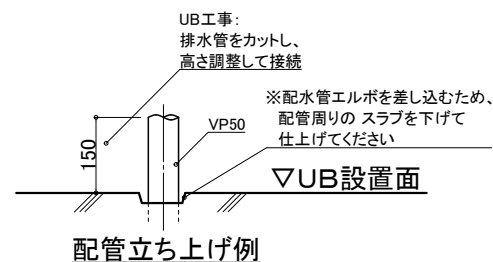


※排水管立ち上げ位置は指定寸法で立ち上げてください

※排水管立ち上げ位置は防水パン
脚位置より逃げて立ち上げて下さい



給水・給湯接続

- 一次側設備工事：
・給水管の立上(※樹脂管推奨)
・給水栓エルボとの事前接続工事
Rp1/2

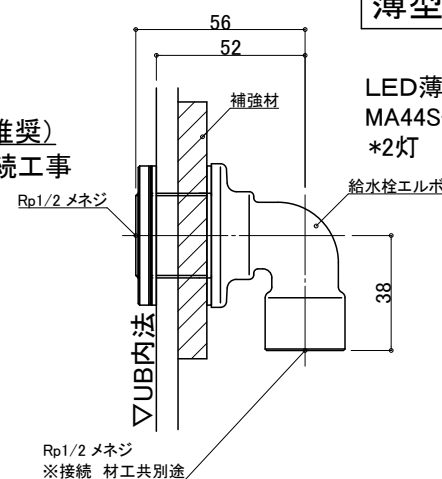

薄型照明

LED薄型照明
MA44S+LED
*2灯

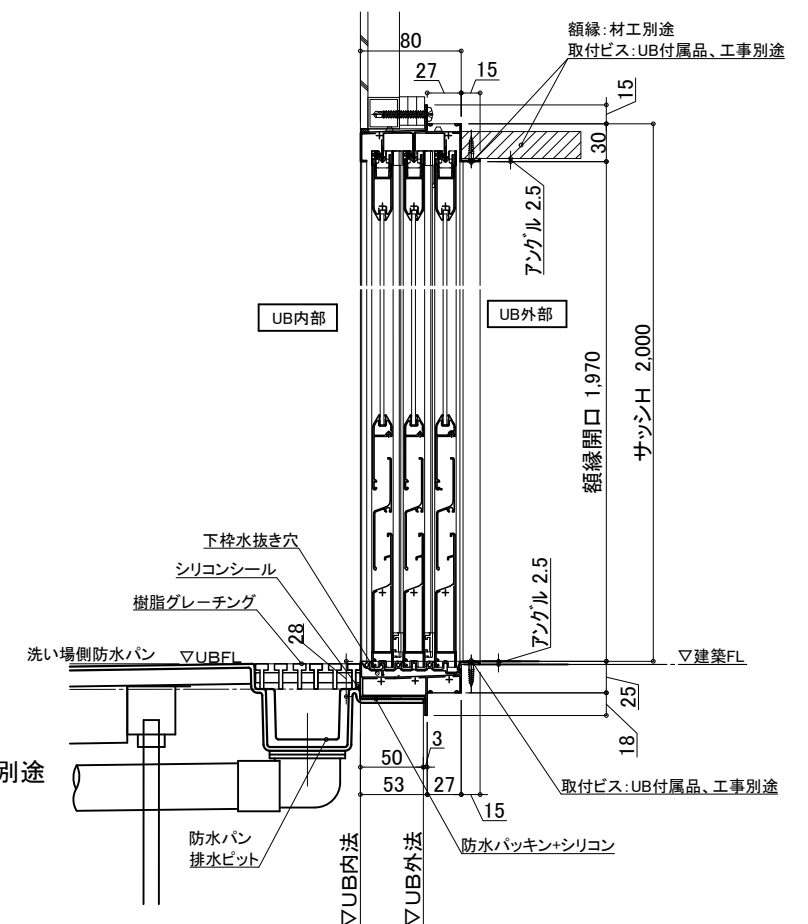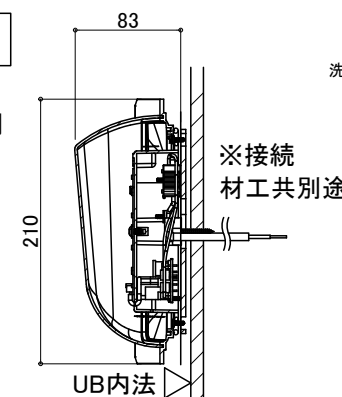

物件名:

介護システムバス
ゆとりけあ
ベーシック
タイワ化成株式会社

—ご手配時の注意事項—

- ◎仕様をご確認の上、受領印と日付の記入をお願いします。
- ◎ご発注後の仕様変更につきましては、追加費用の発生となります。
- ◎上記に伴い、納期も変更になりますのでご注意ください。

—受領印—

| 縮尺

日付 2023.01.30







1

設備図

図名 SYB-2024 B01-I

U900 B301 (200) LS

図番 U22 A S-1

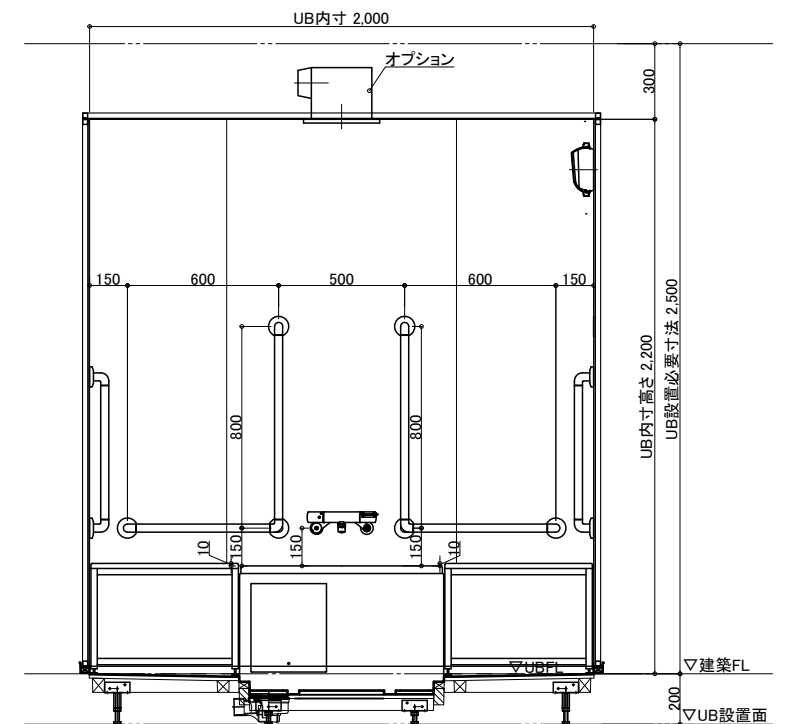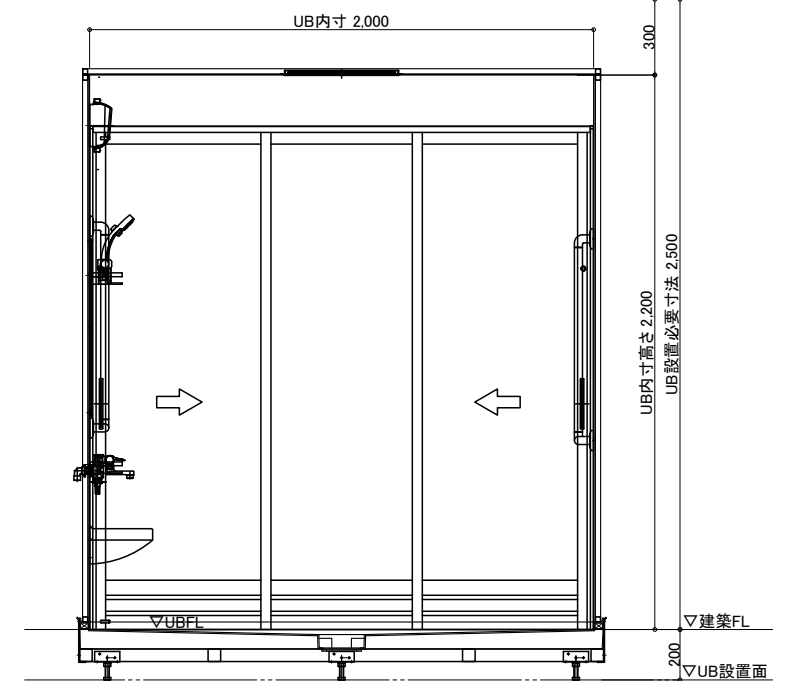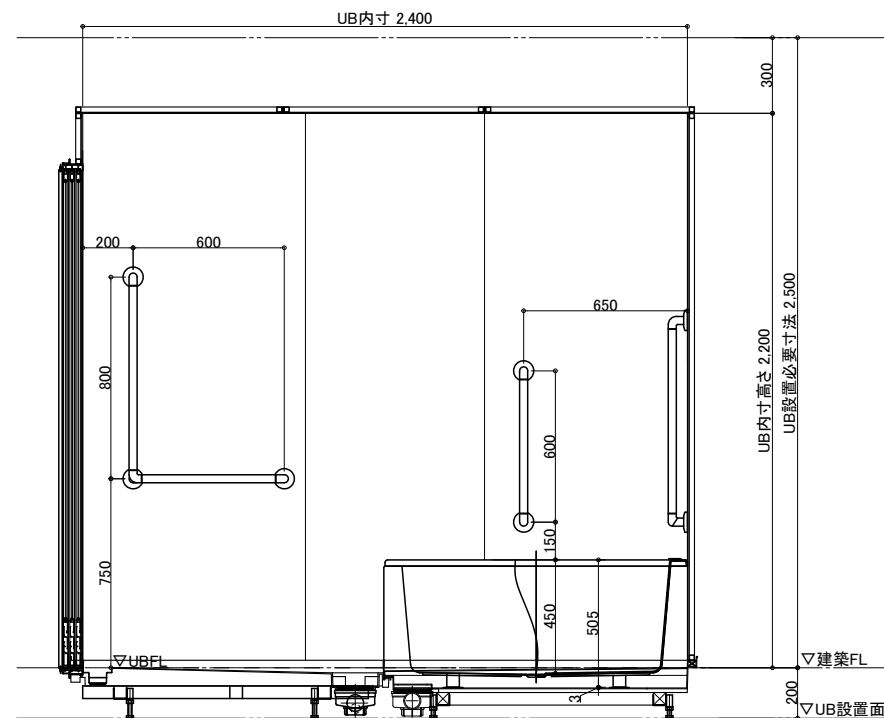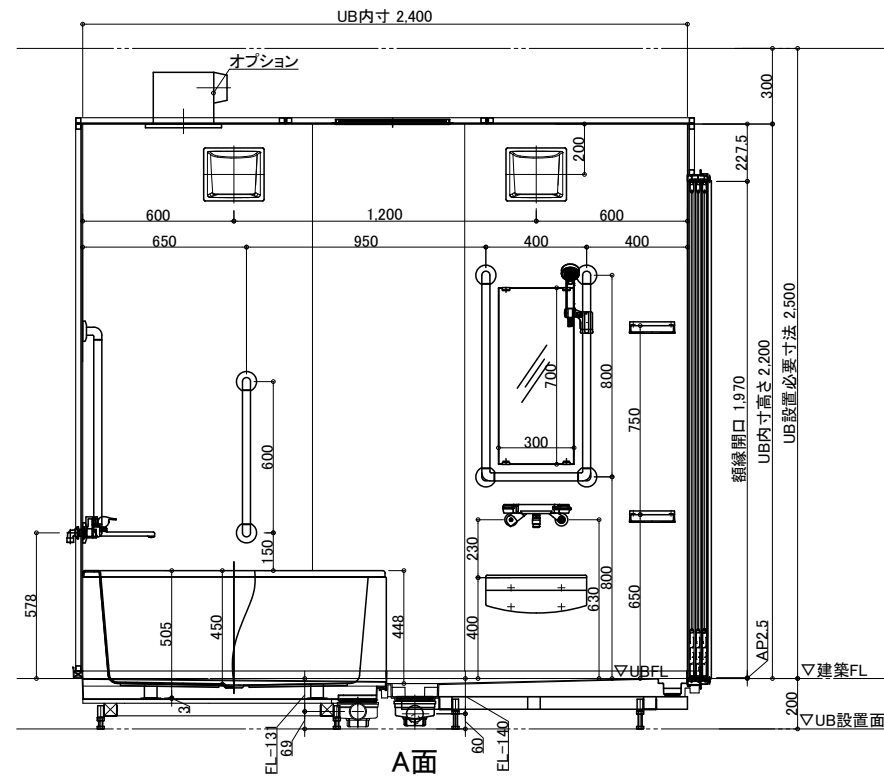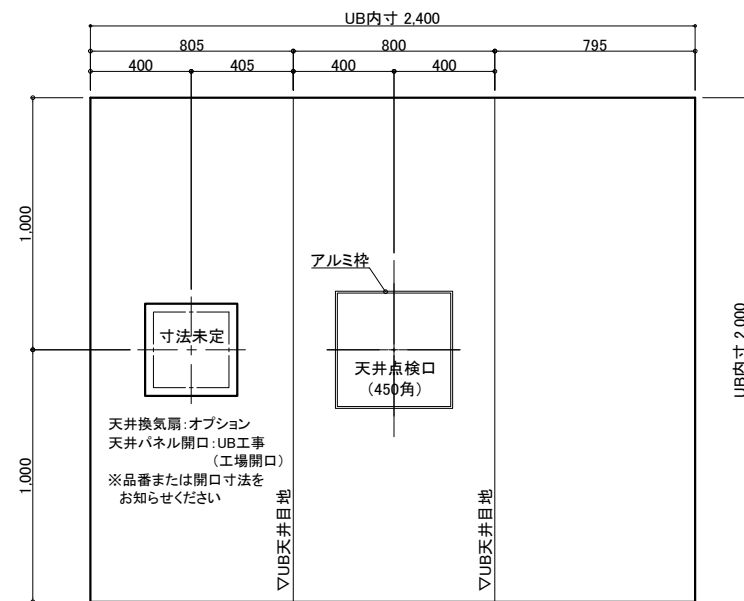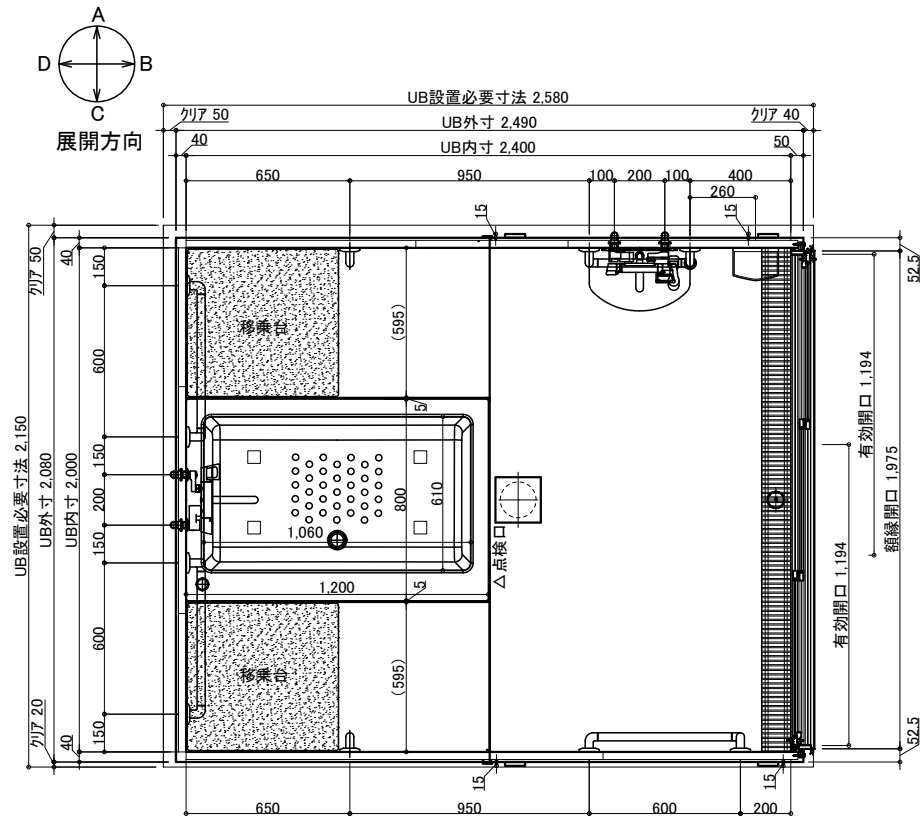

名 称				仕 様				カラー				数量			
本	浴槽	FRP浴槽 FP-1280W ポップアップ栓	ホワイト	1	本	手すり	U型 400*800	ホワイト	1						
	エプロン	ABS	ホワイト			I型 600	ホワイト	2							
	壁	スタンダードパネル／ハイグレードパネル	(＊)			L型 800*600	ホワイト	3							
	床	FRP	ミディアムグレー／ライトブラウン			スライドフック	樹脂製	ホワイト	1						
	天井	フラット天井	オフホワイト			フロフタ	巻きフタ	ホワイト	*オプション						
	ドア	3枚引き戸(両開き)有効開口:1194	シルキーホワイト	1		ナースコール加工	UB工事・壁パネル開口まで		*オプション						
	収納	化粧棚	－	2		窓枠	フリー窓枠	ホワイト	*オプション						
体	照明	LED薄型照明	－	2	給 排 水	水栓金具	洗い場水栓:サーモスイッチシャワー シャワーホース 2m	1							
	洗面置き台	樹脂製	1			浴槽水栓:サーモ壁付浴槽水栓		1							
	鏡	防湿ミラー300*700*t5	1			断熱カバー		2							
	移乗台	樹脂製	ホワイト／グリーン／ピンク／ブルー	2		給水・給湯管	Rp1/2メネジ止め								
						排水管	塩ビ管 VP50								
					換気扇	UB工事・天井パネル開口まで		*オプション							

物件名: _____

介護システムバス
ゆとりけあ
ベーシック
タイワ化成株式会社

— ご手配時の注意事項 —

◎仕様をご確認の上、受領印と日付の記入をお願いします。

◎ご発注後の仕様変更につきましては、追加費用の発生となります。

◎上記に伴い、納期も変更になりますのでご注意ください。

—受領印—

縮尺 1/30 (A3)


日付 2023.01.30

製品図


SYB-2024 B01-R

U900 B301(200)R

U22 A -1

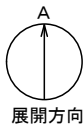


配管系統図

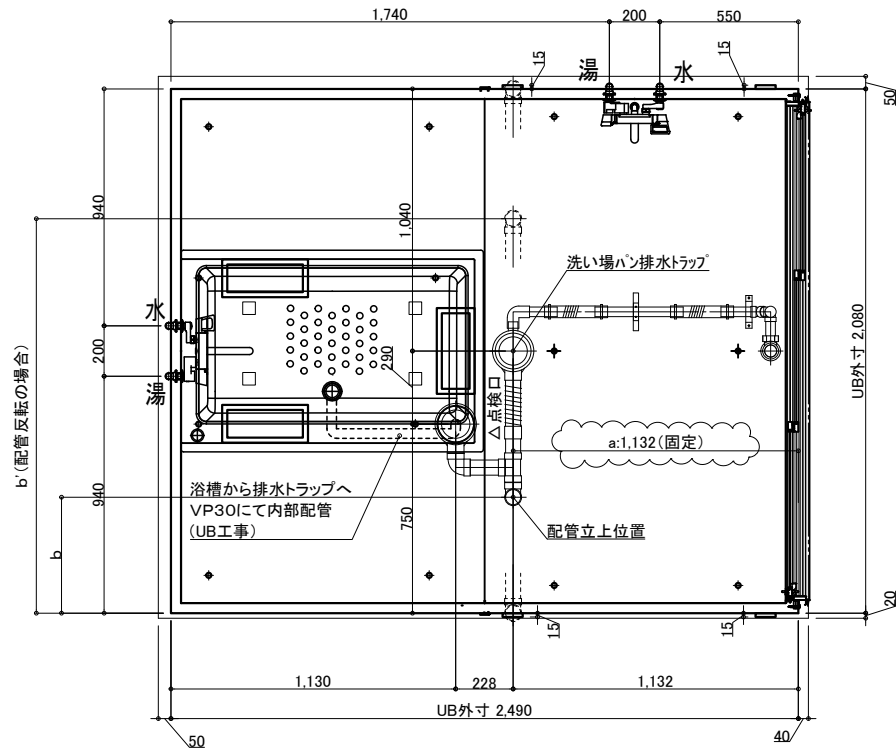

※配管立上位置は制限があります。
指定のa,b寸法で立ち上げてください。
a:1132(固定値)
b:250(推奨位置)
(b:0~460、b':1565~2080
の範囲で調整可能)

脚位置図

脚位置は15mm以内で寸法誤差が生じる場合があります。

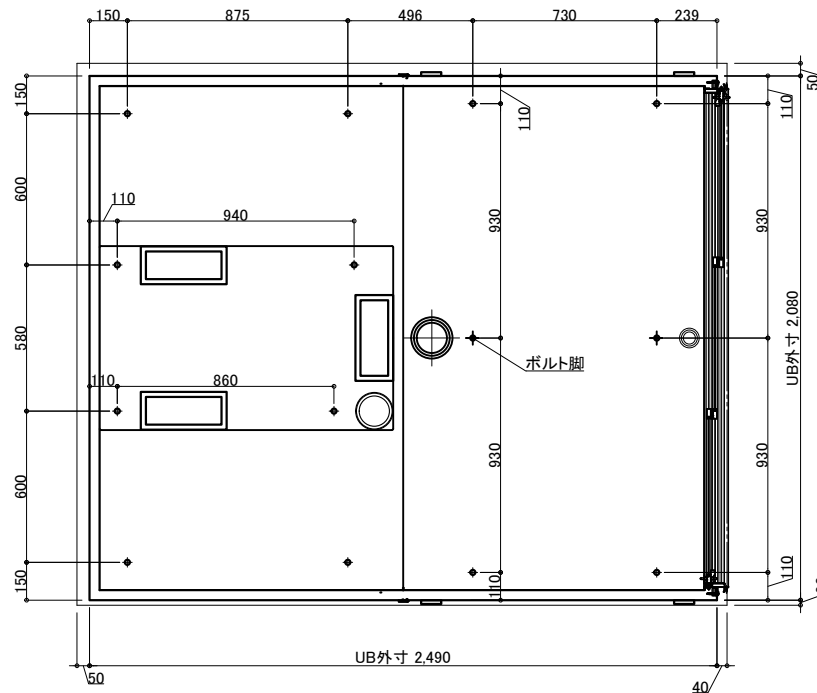


3枚引戸


有効開口:1,194
ガラリ開口面積(cm2):325.7



※付属の給水栓エルボ(下図参照)
を管に接続し調整可能な状態で
立ち上げて下さい。

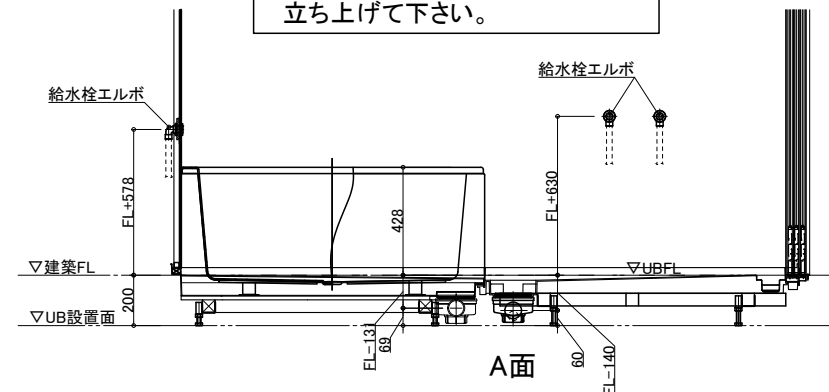

排水接続 *埋め込み必要

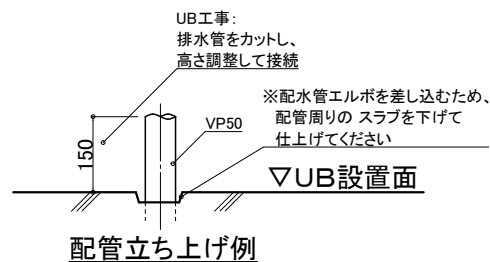

※排水管立ち上げ位置は指定寸法で立ち上げて下さい

※排水管立ち上げ位置は防水パン
脚位置より逃げて立ち上げて下さい

天井換気扇

材工別途(オプションでの用意あり)

メーカー・品番・開口サイズをお知らせください

UB工事:天井パネル開口まで
以降全て一次側設備・電気工事

ナースコール

材工別途


設置の場合は位置・開口サイズをお知らせください

UB工事:壁パネル開口まで
以降全て一次側設備・電気工事

給水・給湯接続


- 一次側設備工事:
 - ・給水管の立上(※樹脂管推奨)
 - ・給水栓エルボとの事前接続工事

- UB工事:
 - ・UB内へ引込

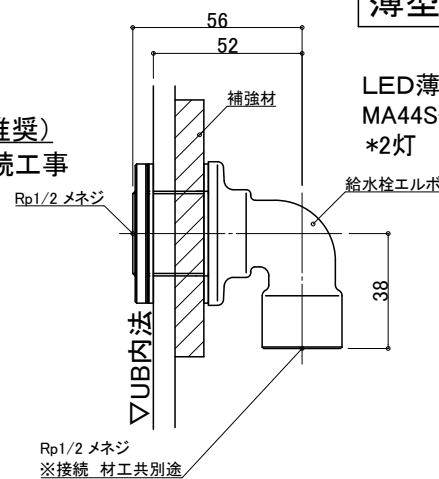

薄型照明

LED薄型照明
MA44S+LED
*2灯

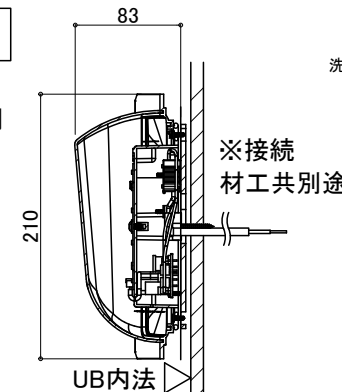

物件名:

介護システムバス
ゆとりけあ
ベーシック
ダイワ化成株式会社

ご手配時の注意事項

- ◎仕様をご確認の上、受領印と日付の記入をお願いします。
- ◎ご発注後の仕様変更につきましては、追加費用の発生となります。
- ◎上記に伴い、納期も変更になりますのでご注意ください。

受領印

縮尺

日付 2023.01.30



図名

SYB-2024 B01-R

U900 B301 (200) RS

U22_A_S-1