




天井伏図

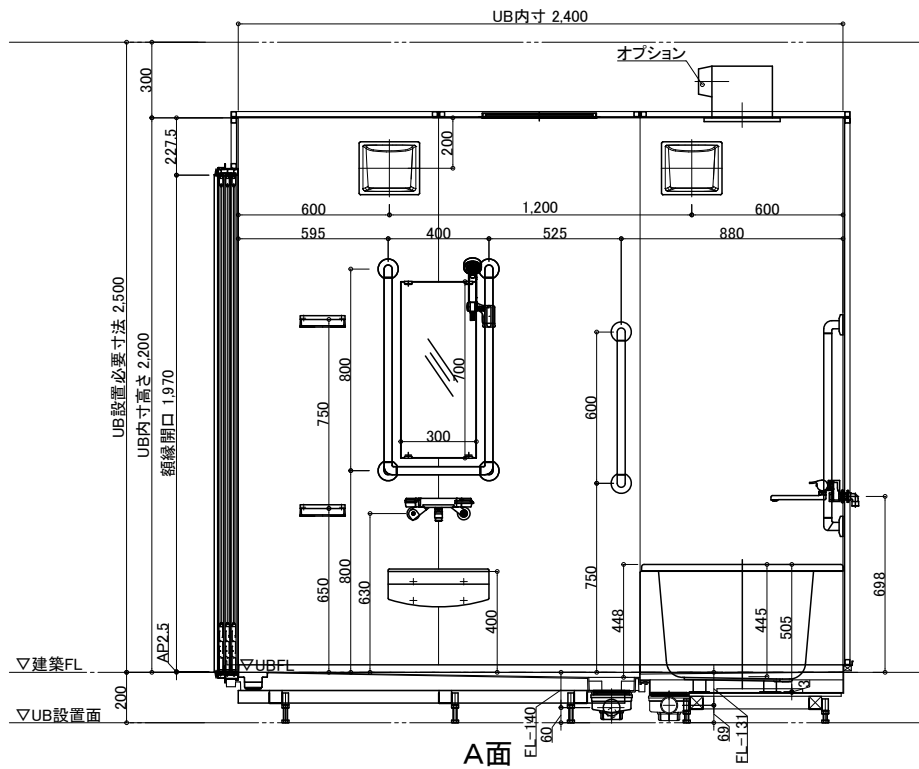


A面

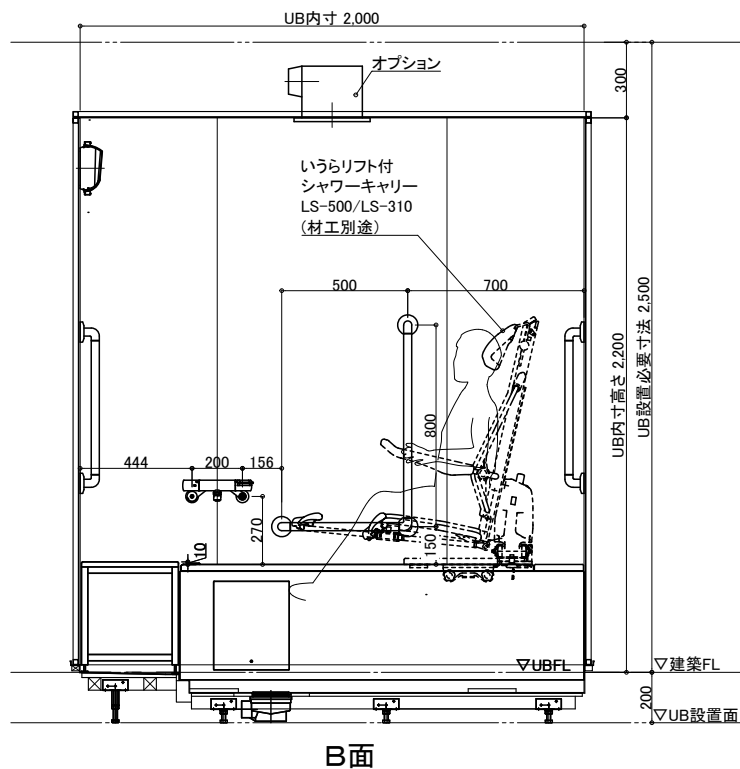

B面

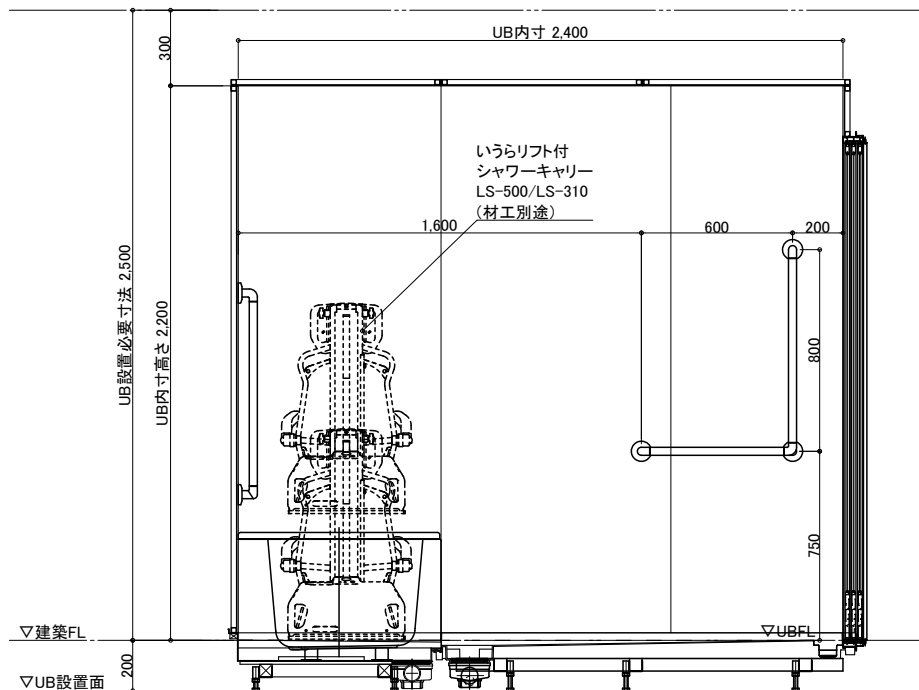

C面

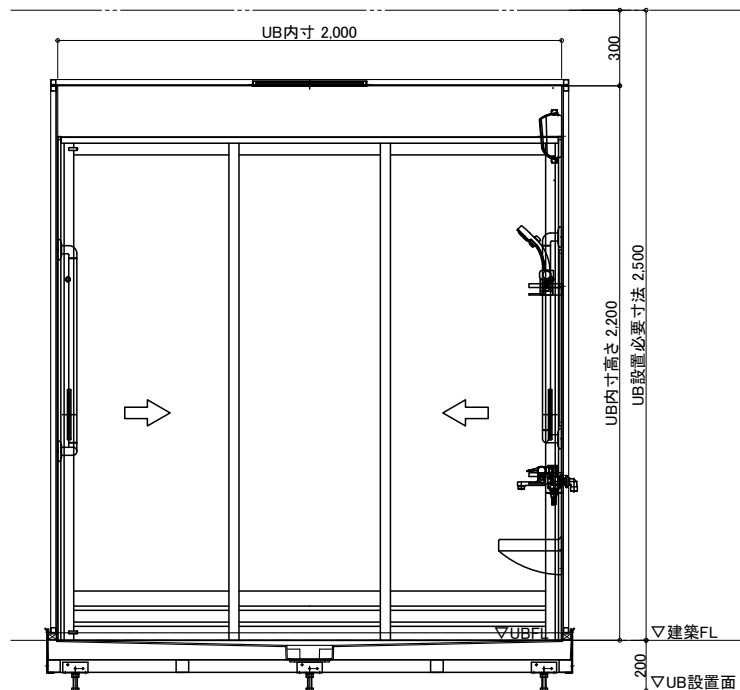

D面

名称	仕様	カラー	数量	名称	仕様	カラー	数量
浴槽	FRP浴槽 FP-1480W ポップアップ栓	ホワイト	1	手すり	U型 400*800	ホワイト	1
エブロン	ABS	ホワイト		手すり	I型 600	ホワイト	1
デッキカウンター	FRP	ホワイト		手すり	L型 800*600	ホワイト	1
壁	スタンダードパネル/ハイグレードパネル (*)			手すり	L型 800*500	ホワイト	1
床	FRP	ミディアムグレー/ライトブラウン		スライドフック	樹脂製	ホワイト	1
天井	フラット天井	オフホワイト		フロフト	巻きフタ	ホワイト	*オプション
ドア	3枚引き戸 (両開き) 有効開口: 1194	シルキーホワイト	1	ナースコール加工	UB工事: 壁パネル開口まで		*オプション
収納	化粧棚	—	2	窓枠	フリー窓枠	ホワイト	*オプション
照明	LED薄型照明	—	2	水栓金具	洗い場水栓: サーマスイッチシャワーシャワーホース 2m		1
洗面置き台	樹脂製		1	浴槽水栓: サーマ壁付浴槽水栓			1
鏡	防湿ミラー 300*700*t5		1	断熱カバー			2
移乗台	樹脂製	ホワイト/グリーン/ピンク/ブルー	1	給水・給湯管	Rp1/2メネジ止め		
リフト	いすら リフト付シャワーキャリー LS-310/LS-500-LTA-100		別途	排水管	塩ビ管 VP50		
				換気扇	UB工事: 天井パネル開口まで		*オプション

物件名:

ご心配時の注意事項


受領印

介護システムバス
ゆとりけあ
ベーシック
ダイワ化成株式会社





◎仕様をご確認の上、受領印と日付の記入をお願いします。
◎ご発注後の仕様変更につきましては、追加費用の発生となります。
◎上記に伴い、納期も変更になりますのでご注意ください。

縮尺 1/30 (A3)
日付 2023.01.30

製品図
図名 SYB-2024 D01-L
図番 U900 B421 (200)L
U22_A_-1

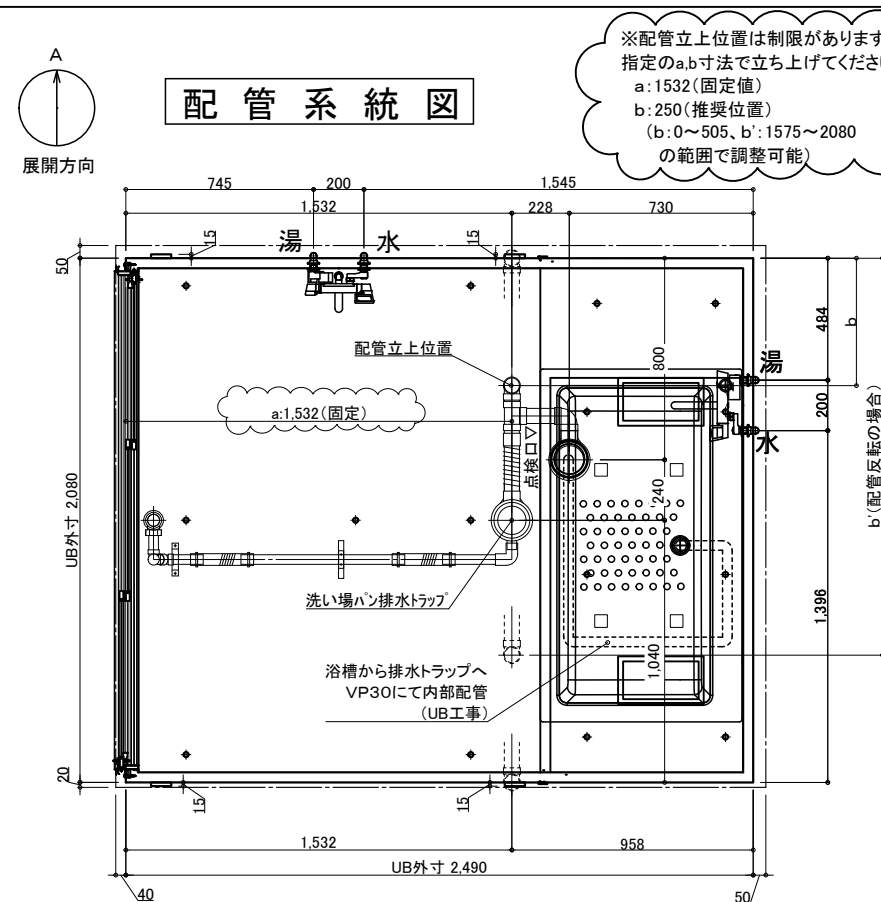

※配管立上位置は制限があります。
指定のa,b寸法で立ち上げてください。
a: 1532(固定値)
b: 250(推奨位置)
(b: 0~505、b': 1575~2080
の範囲で調整可能)

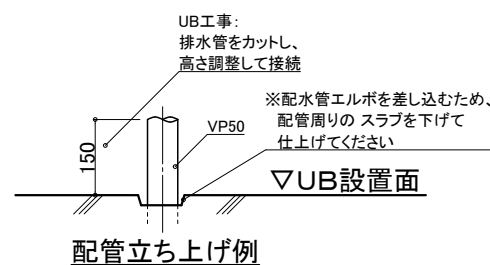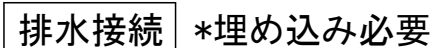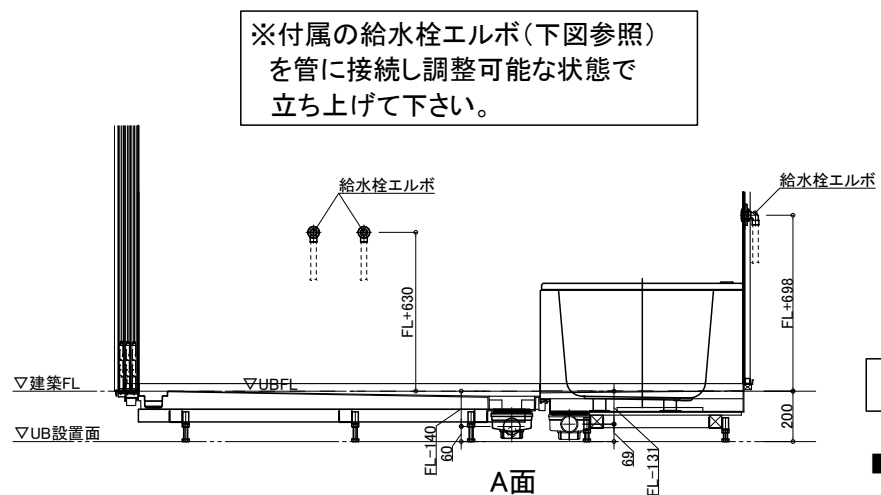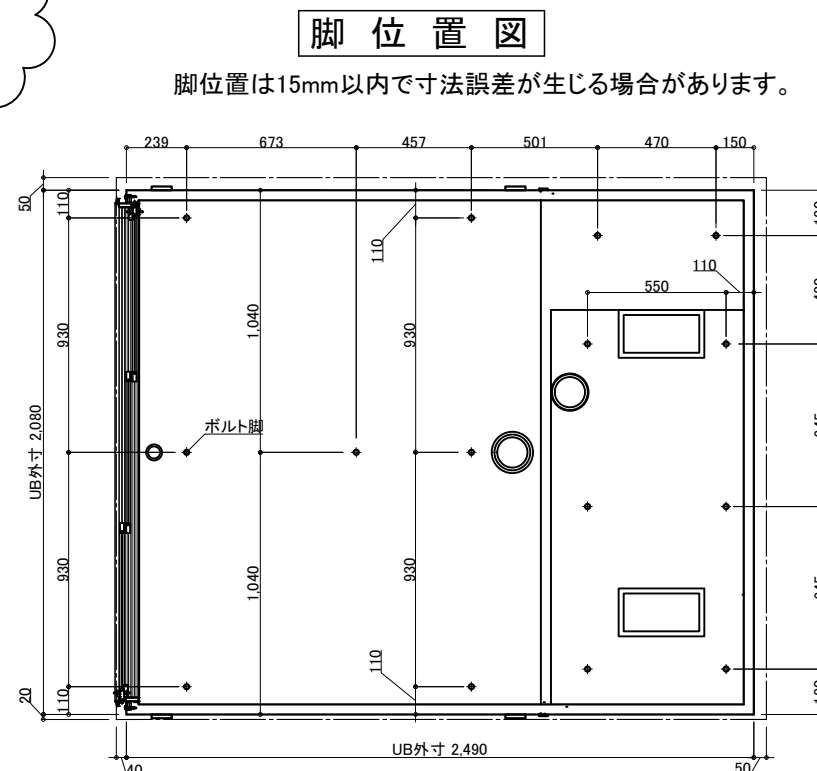

※排水管立ち上げ位置は指定寸法で立ち上げてください

※排水管立ち上げ位置は防水パン
脚位置より逃げて立ち上げて下さい

天井換気扇

材工別途(オプションでの用意あり)

メーカー・品番・開口サイズをお知らせください

UB工事:天井パネル開口まで
以降全て一次側設備・電気工事

ナースコール

材工別途



設置の場合は位置・開口サイズをお知らせください

UB工事:壁パネル開口まで
以降全て一次側設備・電気工事

給水・給湯接続

- 一次側設備工事：
・給水管の立上(※樹脂管推奨)
・給水栓エルボとの事前接続工事
Rp1/2

- UB工事:
・UB内へ引込

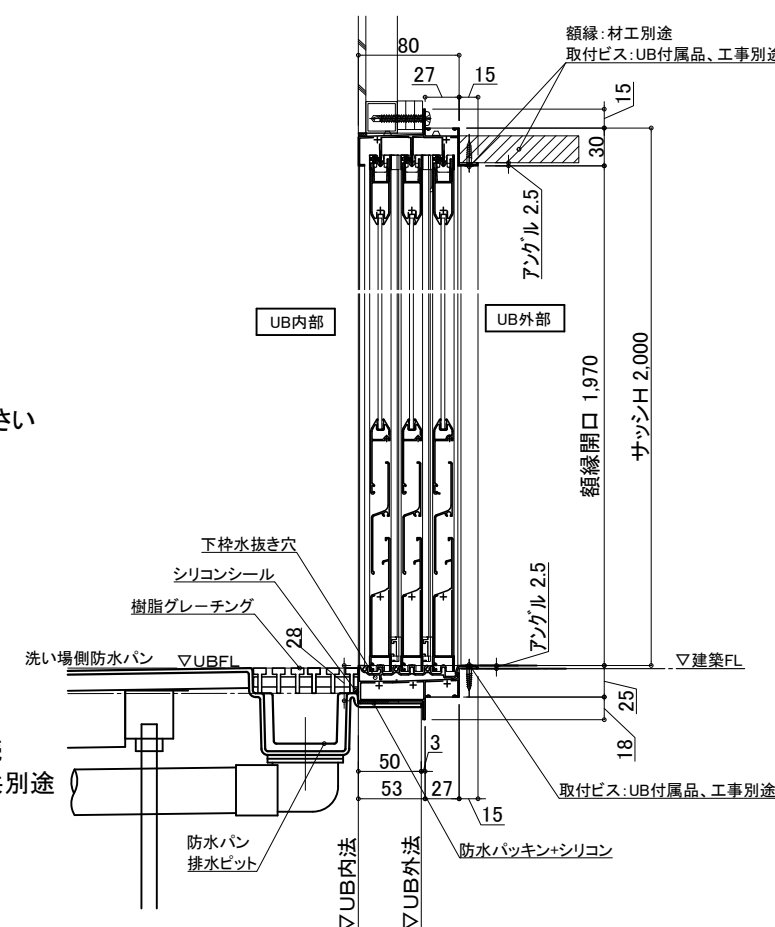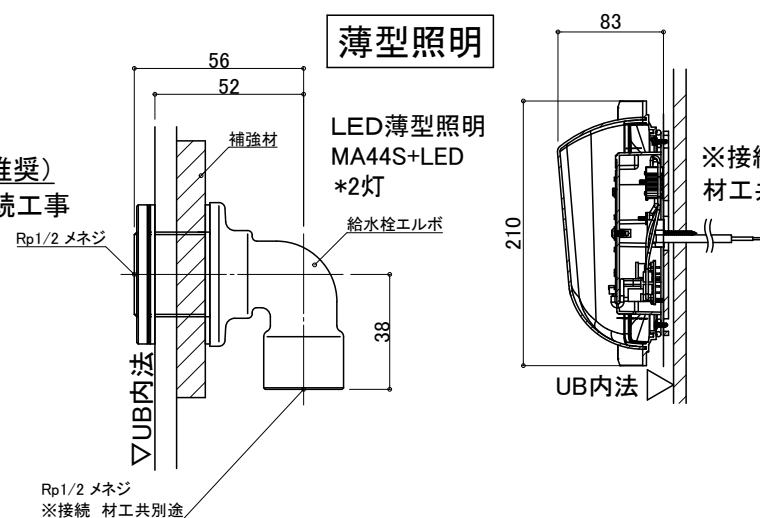

物件名:

介護システムバス
ゆとりけあ
ベーシック
タイワ化成株式会社

—ご手配時の注意事項—

- ◎仕様をご確認の上、受領印と日付の記入をお願いします。
- ◎ご発注後の仕様変更につきましては、追加費用の発生となります。
- ◎上記に伴い、納期も変更になりますのでご注意ください。

—受領印—

| 縮尺


日付 2023.01.30

中村

图名	SYB-2024 D01-L
----	----------------

U900 B421(200)LS

U22 A S-1

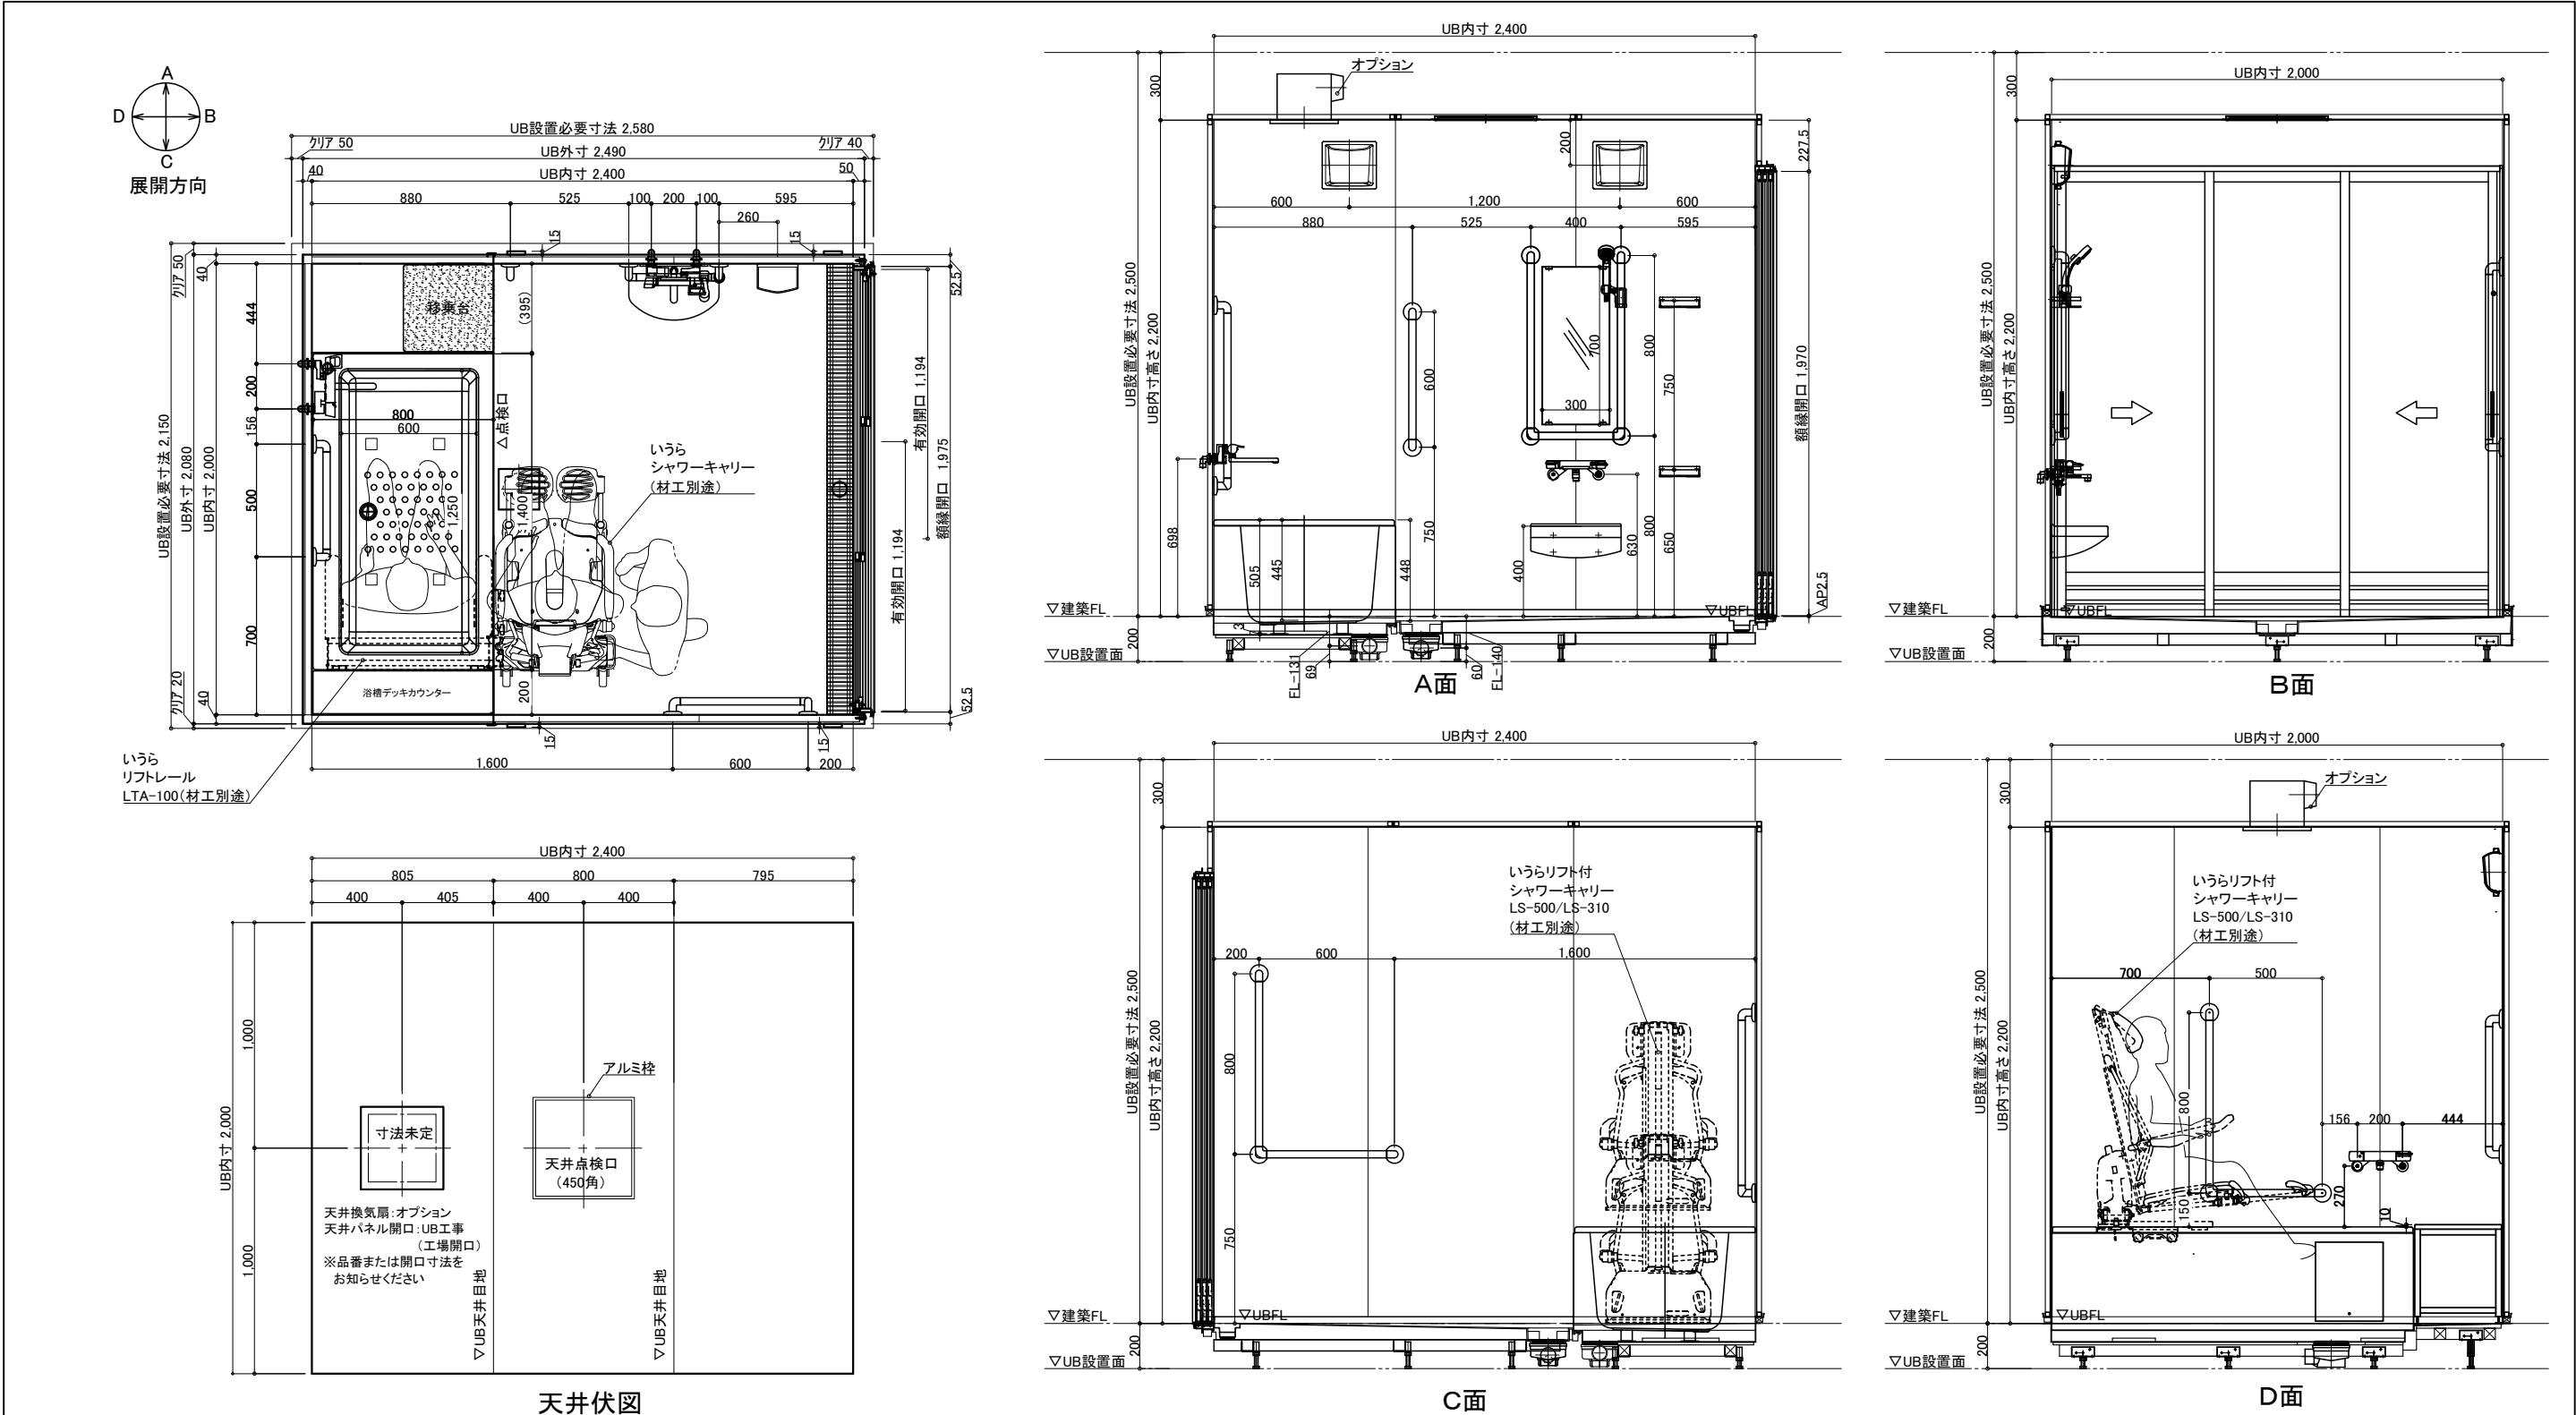

名称	仕様	カラー	数量	名称	仕様	カラー	数量
浴槽	FRP浴槽 FP-1480W ポップアップ栓	ホワイト	1	本	手すり	U型 400*800	ホワイト 1
エプロン	ABS	ホワイト				I型 600	ホワイト 1
デッキカウンター	FRP	ホワイト				L型 800*600	ホワイト 1
壁	スタンダードパネル/ハイグレードパネル (*)					L型 800*500	ホワイト 1
床	FRP	ミディアムグレー/ライトブラウン		体	スライドフック	樹脂製	ホワイト 1
天井	フラット天井	オフホワイト			フロフタ	巻きフタ	ホワイト *オプション
ドア	3枚引き戸 (両開き) 有効開口 : 1194	シルキーホワイト	1		ナースコール加工	UB工事 : 壁パネル開口まで	*オプション
収納	化粧棚	—	2		窓栓	フリー窓栓	ホワイト *オプション
照明	LED薄型照明	—	2	給排水	水栓金具	洗い場水栓 : サーマスイッチシャワーシャワーホース 2m	1
洗面置き台	樹脂製		1			浴槽水栓 : サーマ壁付浴槽水栓	1
鏡	防湿ミラー 300*700*t5		1			断熱カバー	2
移乗台	樹脂製	ホワイト/グリーン/ピンク/ブルー	1		給水・給湯管	Rp1/2メネジ止め	
リフト	いすら リフト付シャワーキャリア LS-310/LS-500-LTA-100		別途	水	排水管	塩ビ管 VP50	
				換気扇	UB工事 : 天井パネル開口まで		*オプション

介護システムバス

ゆとりけあ

ベーシック

ダイワ化成株式会社

ご手配時の注意事項

●仕様をご確認の上、受領印と日付の記入をお願いします。
●ご発注後の仕様変更につきましては、追加費用の発生となります。
●上記に伴い、納期も変更になりますのでご注意ください。

受領印

縮尺 1/30 (A3)
日付 2023.01.30

図名 製品図
SYB-2024 D01-R
図番 U900 B421 (200)R
U22_A_-1

