




天井伏図

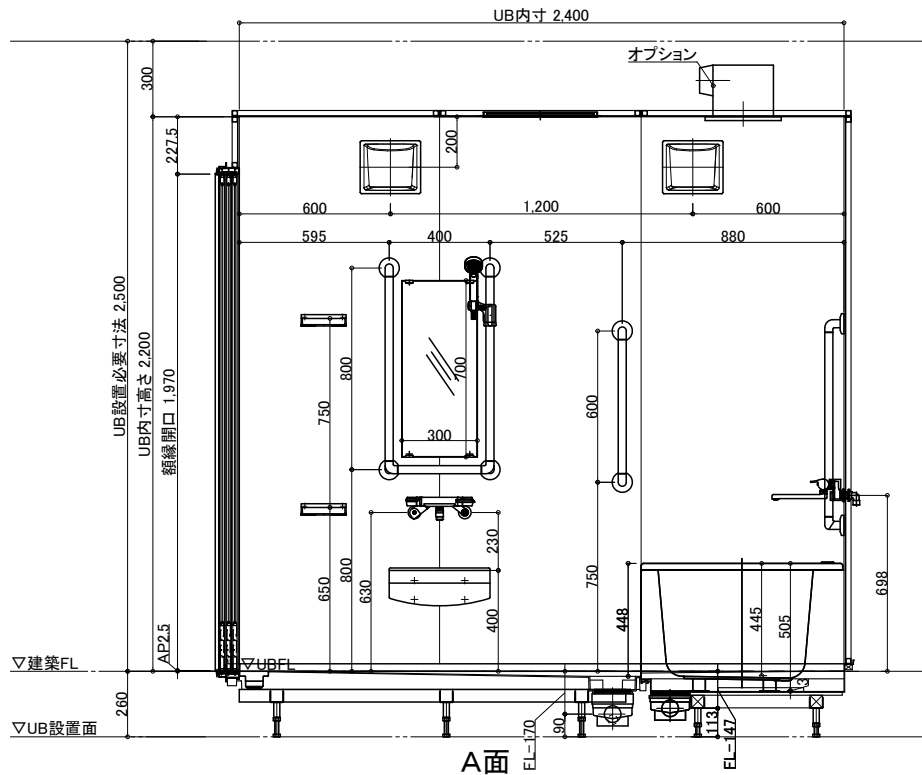


A面

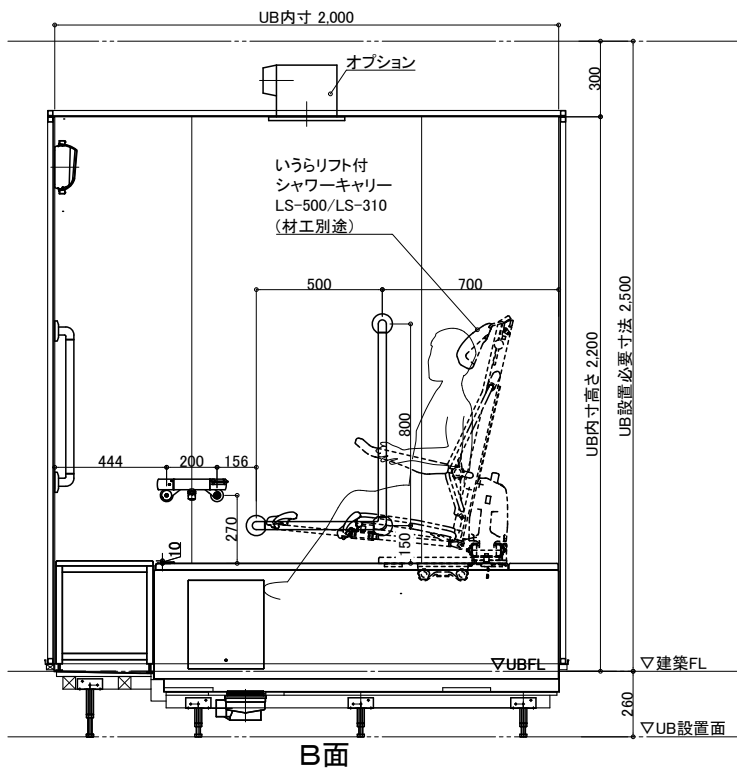

B面

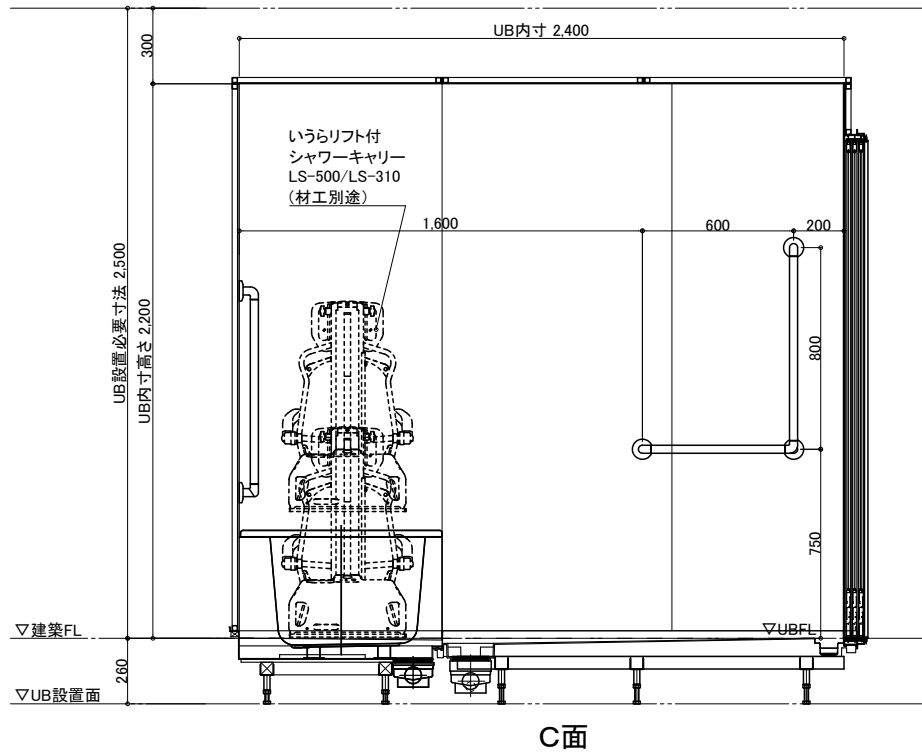

C面

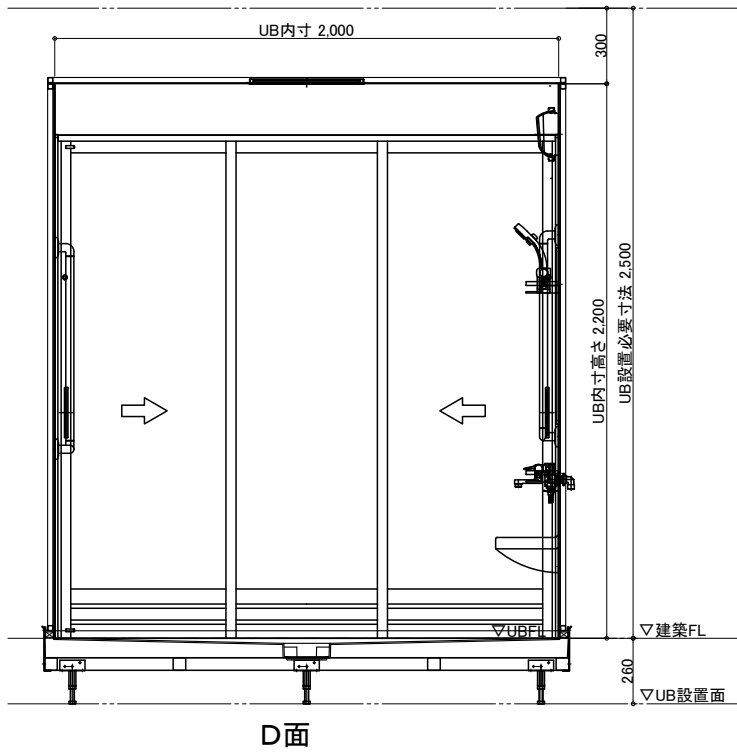

D面

名称	仕様	カラー	数量	名称	仕様	カラー	数量
浴槽	FRP浴槽 FP-1480W ポップアップ栓	ホワイト	1	手すり	U型 400*800	ホワイト	1
エプロン	ABS	ホワイト			I型 600	ホワイト	1
デッキカウンター	FRP	ホワイト			L型 800*600	ホワイト	1
壁	スタンダードパネル/ハイクレードパネル	(*)			L型 800*500	ホワイト	1
床	FRP	ミディアムグレー/ライトブラウン		スライドフック	樹脂製	ホワイト	1
天井	フラット天井	オフホワイト		フロフト	巻きフタ	ホワイト	*オプション
ドア	3枚引き戸(両開き)有効開口:1194	シルキーホワイト	1	UB工事:壁パネル開口まで			*オプション
収納	化粧棚	—	2	窓枠	フリー窓枠	ホワイト	*オプション
照明	LED薄型照明	—	2	給気扇	洗い場水栓:サーモスイッチシャワーシャワーホース 2m		1
洗面置き台	樹脂製		1	水栓金具	浴槽水栓:サーモ壁付浴槽水栓		1
鏡	防湿ミラー300*700*t5		1	断熱カバー	Rp1/2メネジ止め		2
移乗台	樹脂製	ホワイト/グリーン/ピンク/ブルー	1	給水・給湯管	塩ビ管 VP50		
リフト	いうらリフト付シャワーキャリー LS-310/LS-500-LTA-100		別途	排水管	UB工事:天井パネル開口まで		*オプション

物件名:

ご手配時の注意事項










受領印

介護システムバス
ゆとりけあ
ベーシック
ダイワ化成株式会社

◎仕様をご確認の上、受領印と日付の記入をお願いします。
◎ご発注後の仕様変更につきましては、追加費用の発生となります。
◎上記に伴い、納期も変更になりますのでご注意ください。

縮尺 1/30 (A3)
日付 2023.01.30

製品図
図名 SYB-2024 D01-L
図番 U900 B421L
U22_A_-1

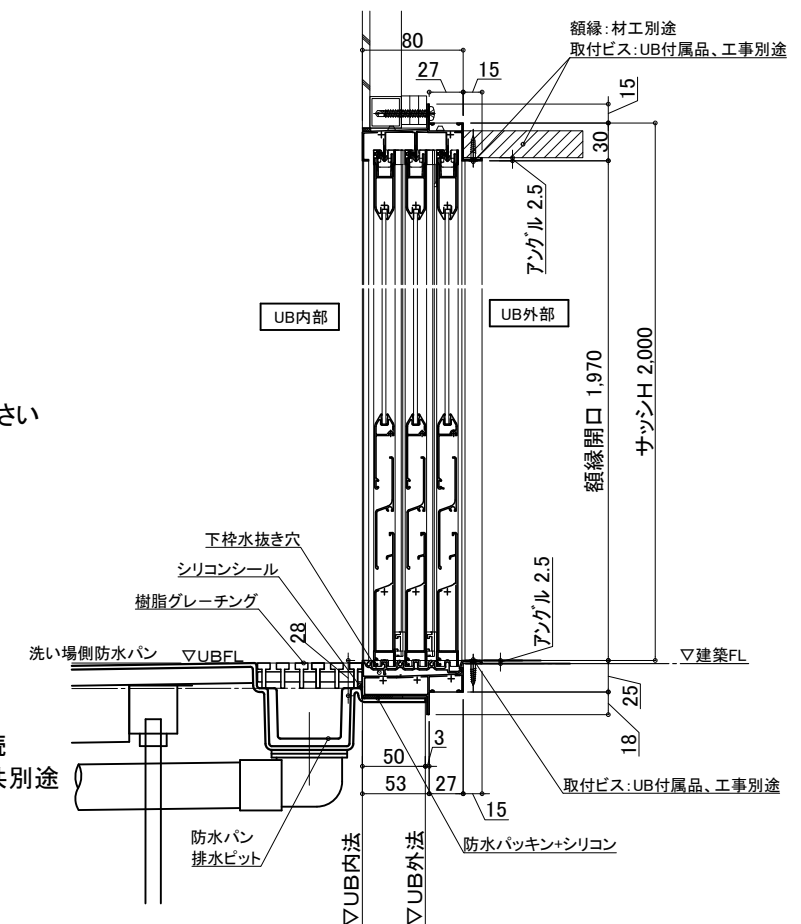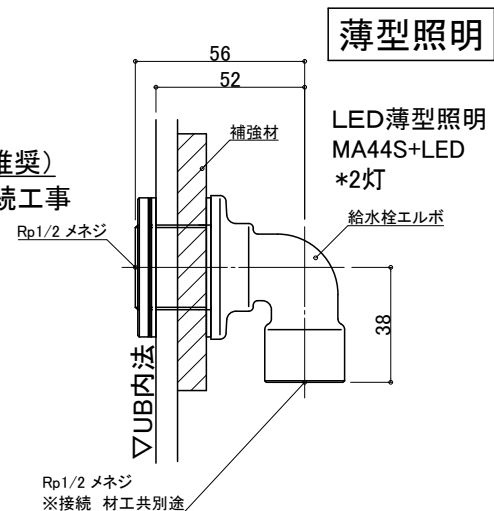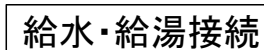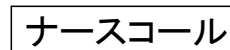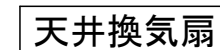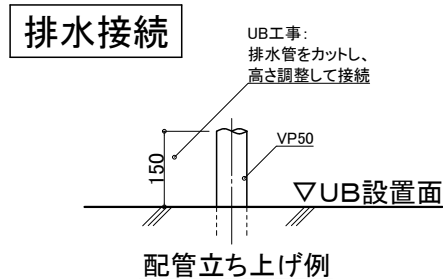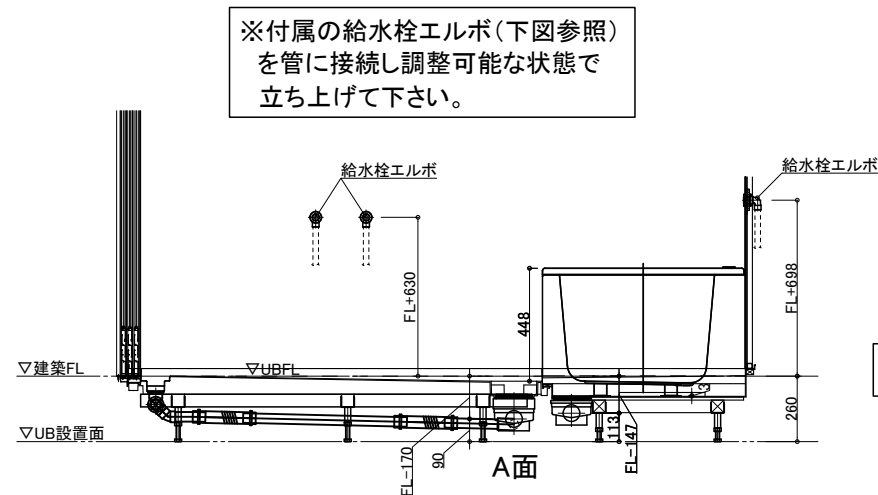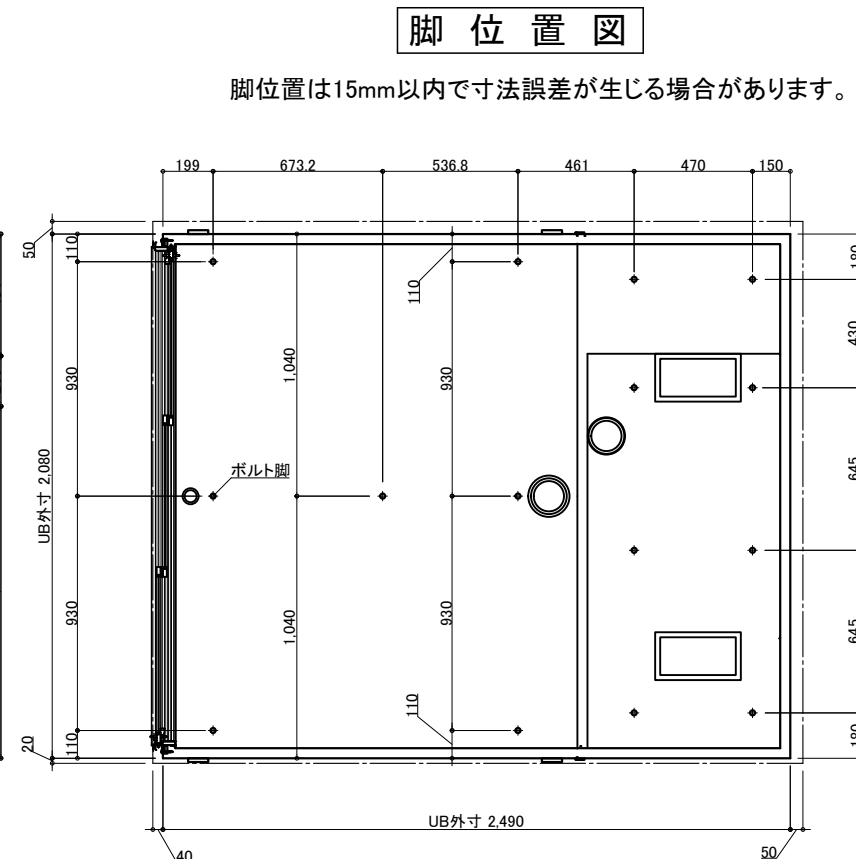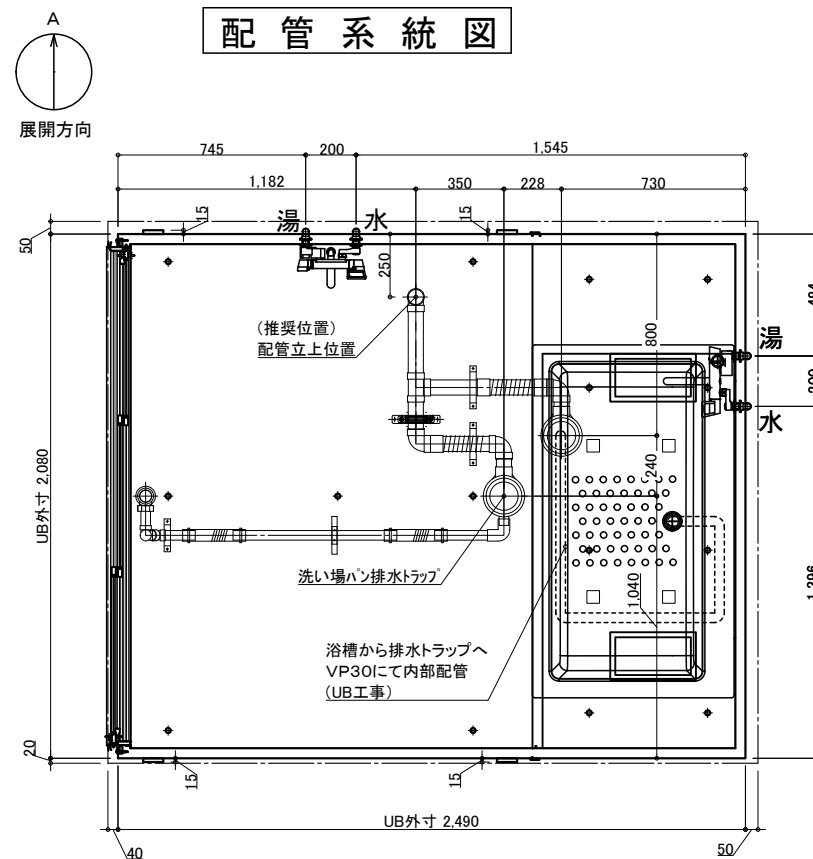

物件名:

介護システムバス
ゆとりけあ
ベーシック
タイワ化成株式会社

— ご手配時の注意事項

◎仕様をご確認の上、受領印と日付の記入をお願いします。
◎ご発注後の仕様変更につきましては、追加費用の発生となります。
◎上記に伴い、納期も変更になりますのでご注意ください。


—受領印—

縮尺

品付 2023.01.20

図名	設備図
	SYB-2024 D01-L
図番	U900 B421LS
	U22_A S-1



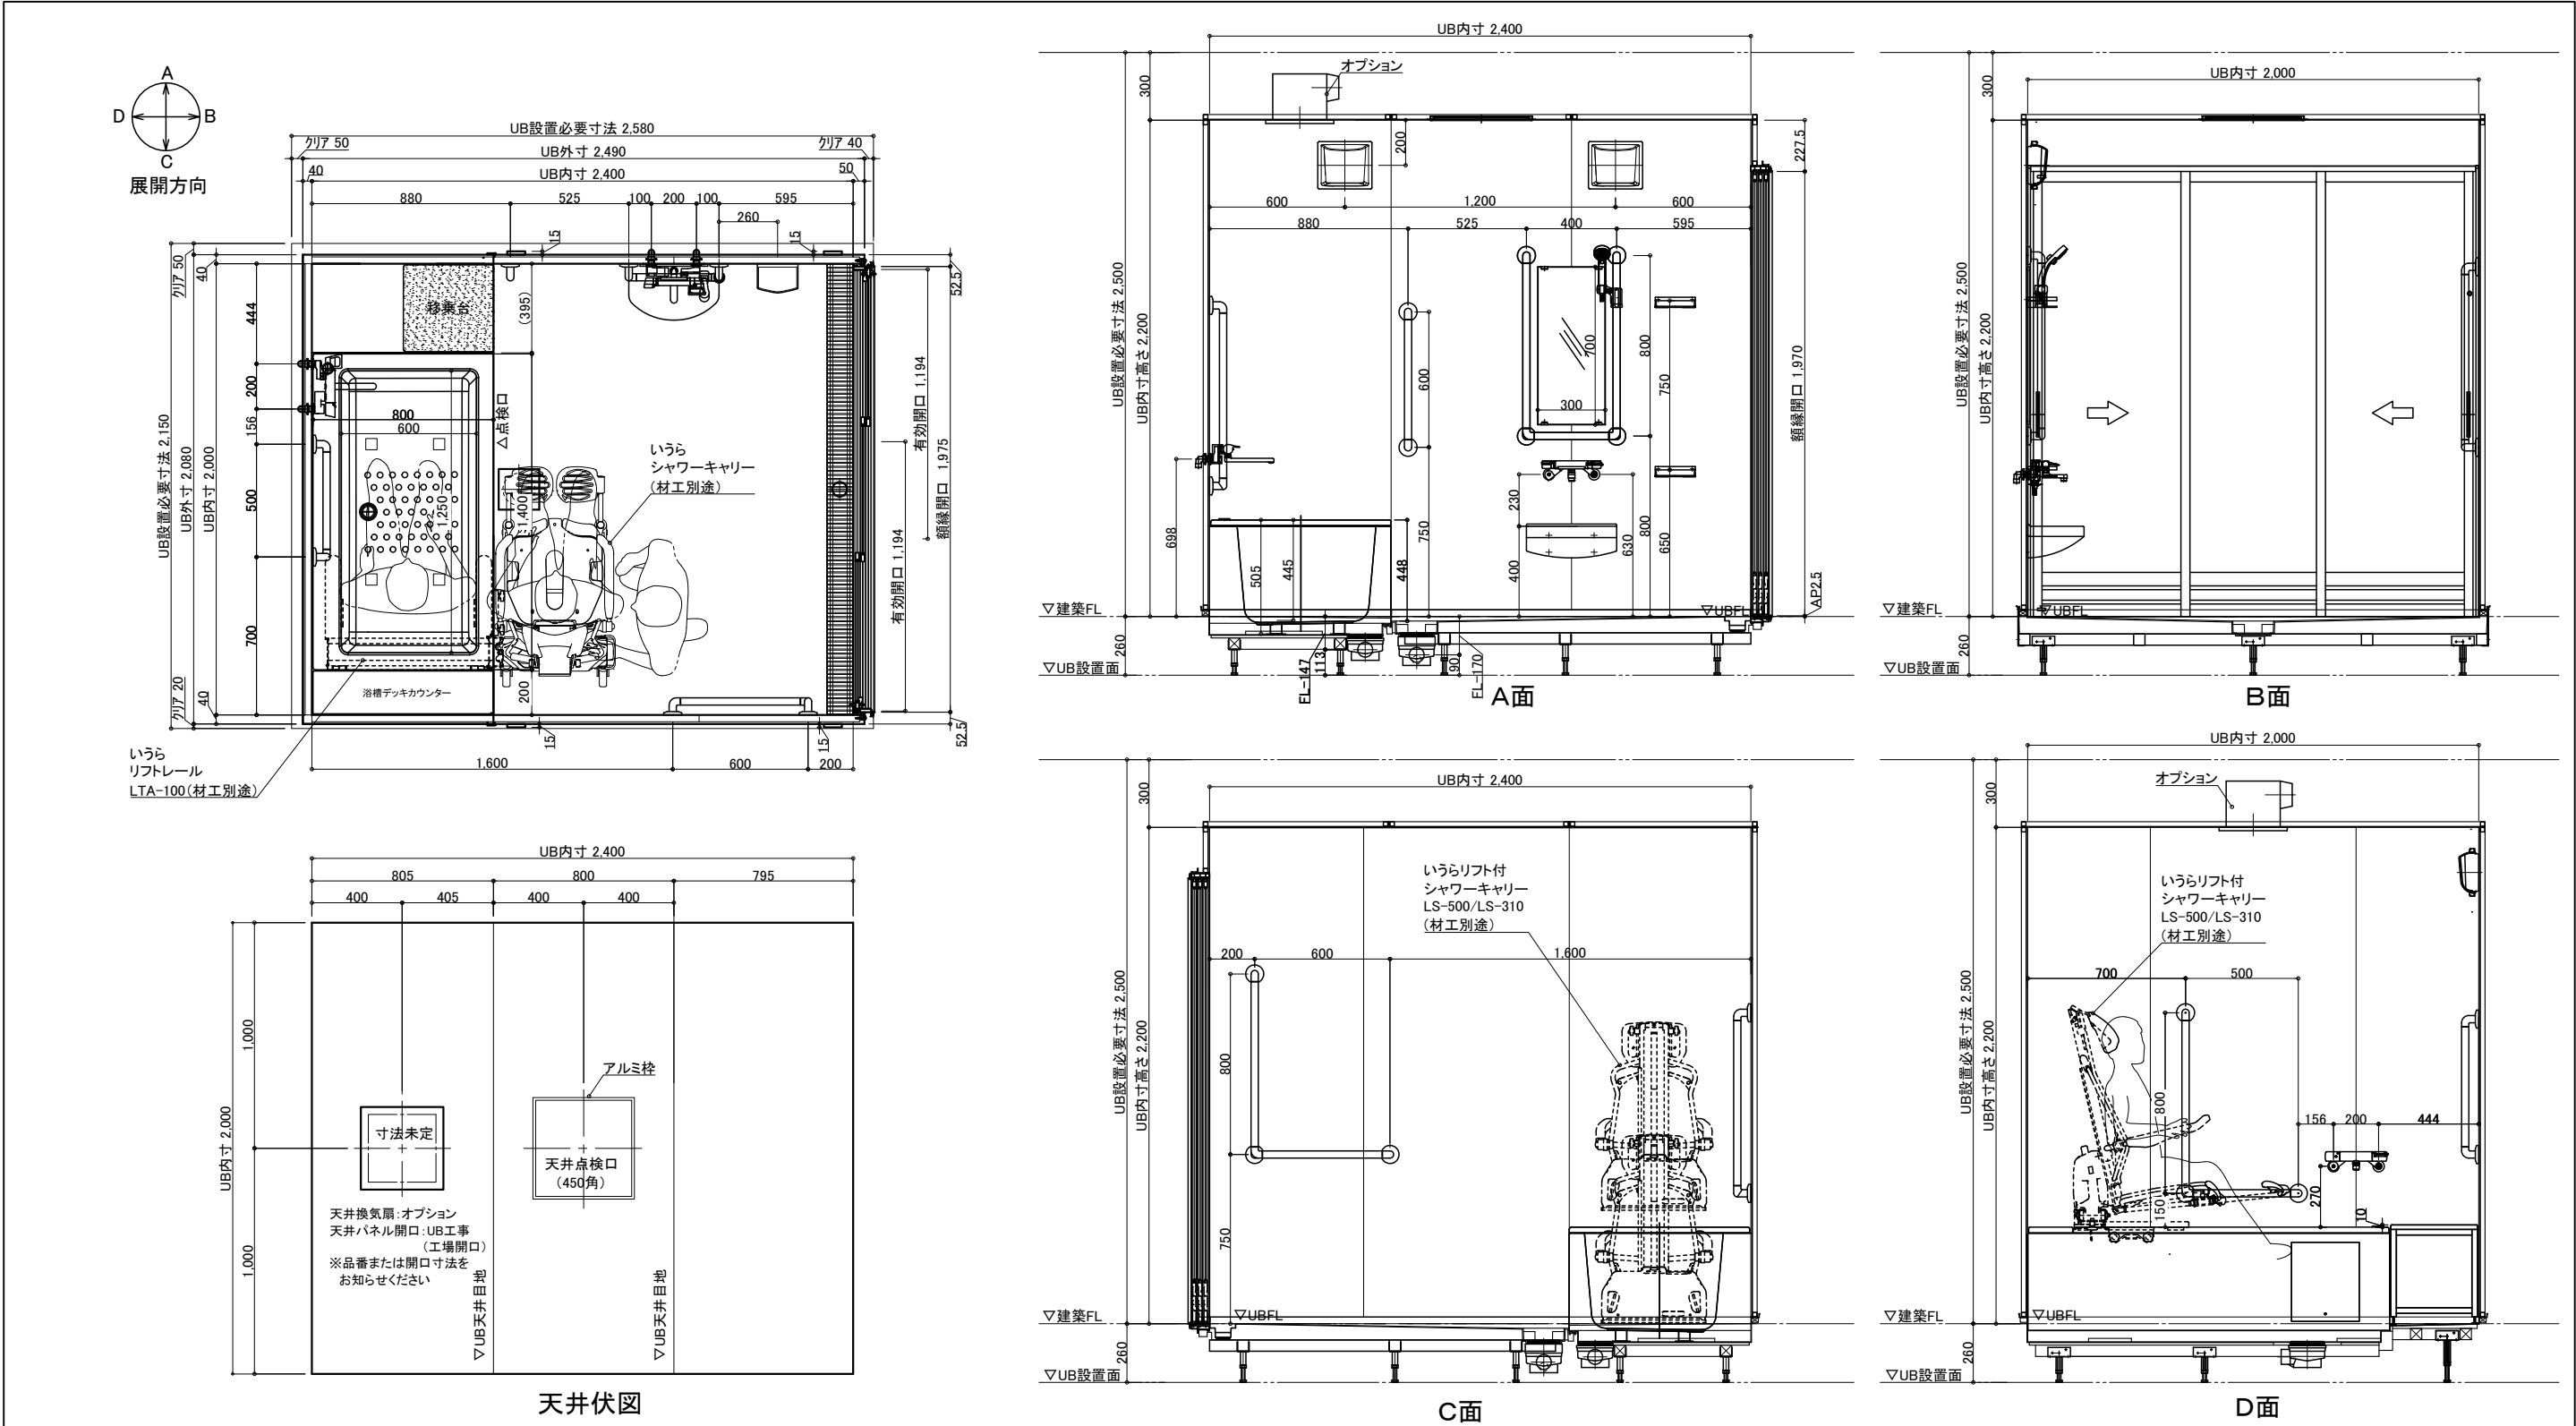

名称	仕様	カラー	数量	名称	仕様	カラー	数量
浴槽	FRP浴槽 FP-1480W ポップアップ栓	ホワイト	1	本	手すり	U型 400*800	ホワイト 1
エプロン	ABS	ホワイト				I型 600	ホワイト 1
デッキカウンター	FRP	ホワイト				L型 800*600	ホワイト 1
壁	スタンダードパネル/ハイグレードパネル (*)					L型 800*500	ホワイト 1
床	FRP	ミディアムグレー/ライトブラウン		体	スライドフック	樹脂製	ホワイト 1
天井	フラット天井	オフホワイト			フロフト	巻きフト	ホワイト *オプション
ドア	3枚引き戸 (両開き) 有効開口: 1194	シルキーホワイト	1		ナースコール加工	UB工事: 壁パネル開口まで	*オプション
収納	化粧棚	—	2		窓栓	フリー窓栓	ホワイト *オプション
照明	LED薄型照明	—	2	給排水	水栓金具	洗い場水栓: サーマスイッチシャワーシャワーホース 2m	1
洗面置き台	樹脂製		1			浴槽水栓: サーマモ壁付浴槽水栓	1
鏡	防湿ミラ-300*700*t5		1			断熱カバー	2
移乗台	樹脂製	ホワイト/グリーン/ピンク/ブルー	1		給水・給湯管	Rp1/2メネジ止め	
リフト	いすら リフト付シャワーキャリー LS-310/LS-500-LTA-100		別途	排水管	塩ビ管 VP50		
				換気扇	UB工事: 天井パネル開口まで		*オプション

介護システムバス

ゆとりけあ

ベーシック

ダイワ化成株式会社

物件名:

ご手配時の注意事項

●仕様をご確認の上、受領印と日付の記入をお願いします。
●ご発注後の仕様変更につきましては、追加費用の発生となります。
●上記に伴い、納期も変更になりますのでご注意ください。

受領印

縮尺 1/30 (A3)





日付 2023.01.30

図名 製品図


図番 SYB-2024 D01-R

U900 B421R

U22_A_-1

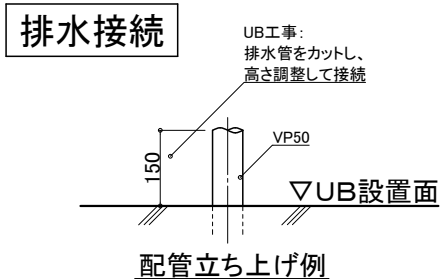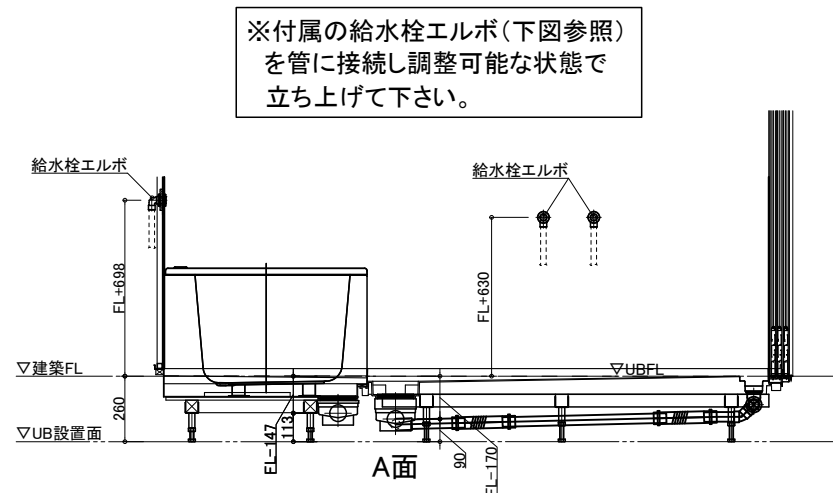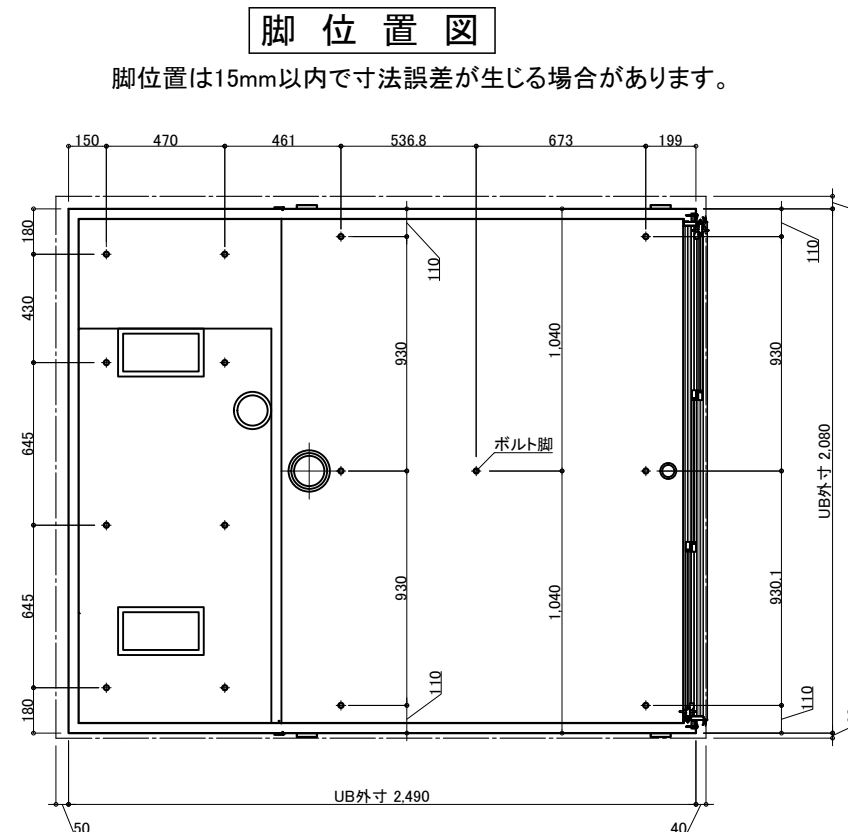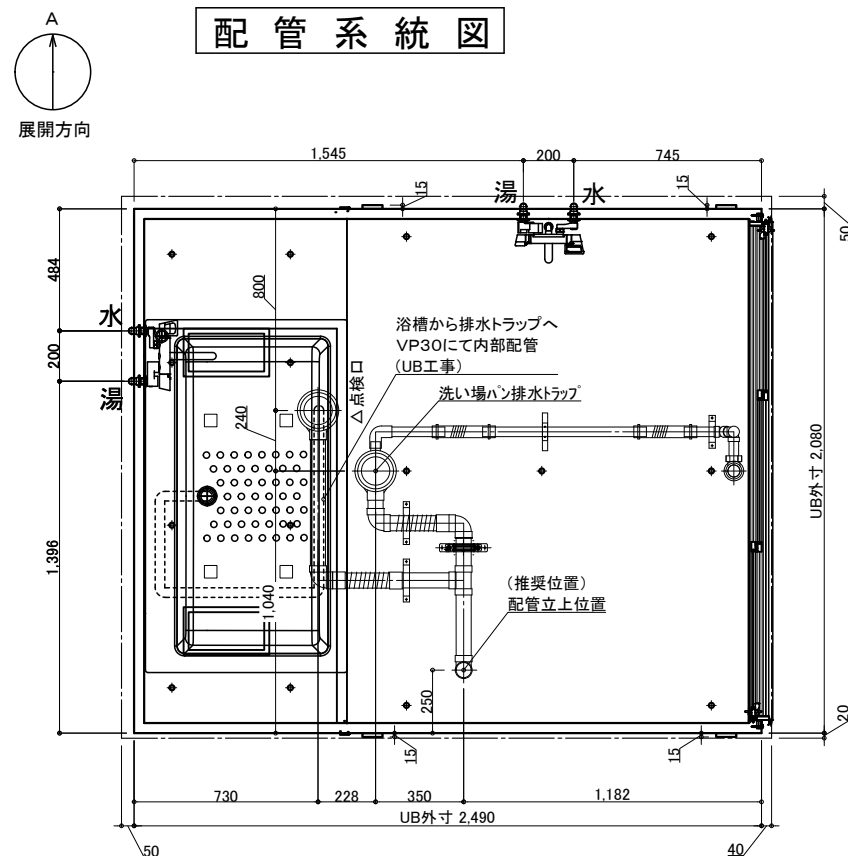


※排水管立ち上げ位置は防水パン
脚位置より逃げて立ち上げて下さい

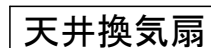

材工別途(オプションでの用意あり)

メーカー・品番・開口サイズをお知らせください


UB工事:天井パネル開口まで
以降全て一次側設備・電気工事

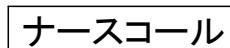



材工別途

設置の場合は位置・開口サイズをお知らせください

UB工事:壁パネル開口まで
以降全て一次側設備・電気工事

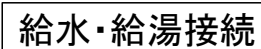

- 一次設備工事：
・給水管の立上(※樹脂管推奨)
・給水栓エルボとの事前接続工事
Rp1/2
- UB工事：
・UB内へ引込

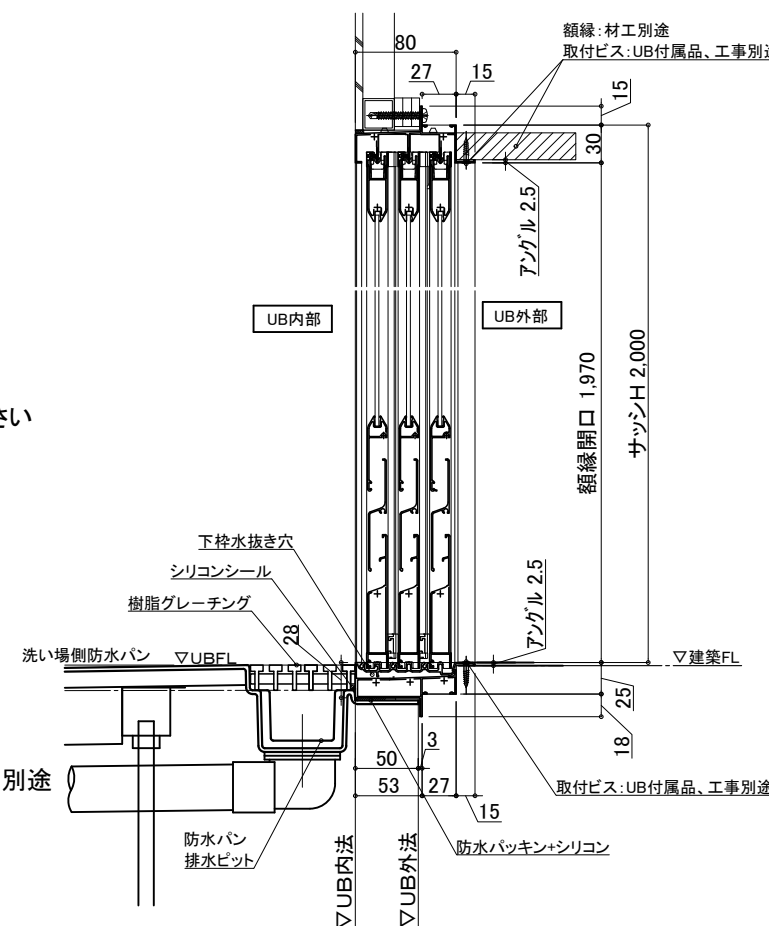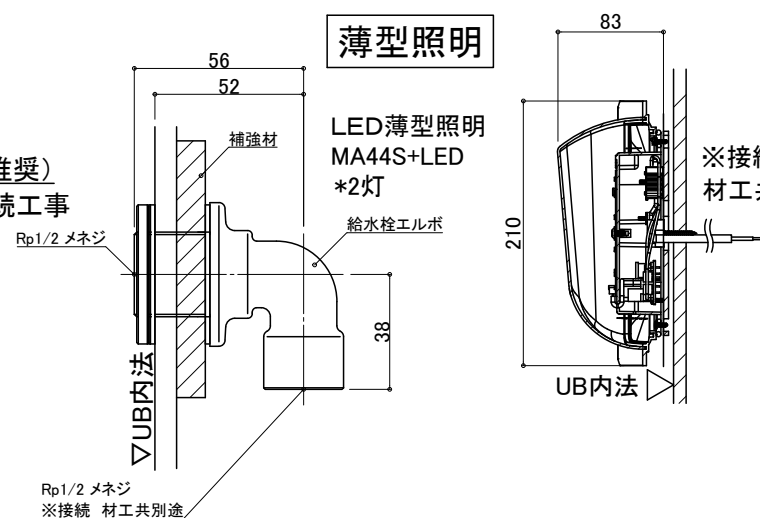

物件名:

介護システムバス
ゆとりけあ
ベーシック
タイワ化成株式会社

—ご手配時の注意事項—

◎仕様をご確認の上、受領印と日付の記入をお願いします。

◎ご発注後の仕様変更につきましては、追加費用の発生となります。

◎上記に伴い、納期も変更になりますのでご注意ください。

—受領印—

| 縮尺

日付 2023.01.30

中村

图号	SYB-2024 D01-R
----	----------------

U900 B421RS

圖番 U22 A S-1