


本 体				付 属 品					
名 称	仕 様	カラー	数量	名 称	仕 様	カラー	数量		
本 体	浴槽	FRP浴槽 FP-1480W ポップアップ栓	ホワイト	1	本 体	手すり	U型 400*800	ホワイト	1
							I型 600	ホワイト	1
	エプロン	ABS	ホワイト				L型 800*500	ホワイト	1
	デッキカウンター	FRP	ホワイト				L型 800*600	ホワイト	1
	壁	スタンダードパネル／ハイグレードパネル	(*)			スライドフック	樹脂製	ホワイト	1
	床	FRP	ミディアムグレー／ライトブラウン		フロタ	巻きフタ	ホワイト	*オプション	
	天井	フラット天井	オフホワイト		体	ナースコール加工窓枠	UB工事：壁パネル開口まで	*オプション	
	ドア	3枚引き戸（両開き）有効開口：924	シルキーホワイト	1			フリー窓枠	ホワイト	*オプション
	収納	化粧棚	—	2		給 排 水	水栓金具	洗い場水栓：サーモスイッチシャワー シャワーホース 2m	1
	照明	LED薄型照明	—	2				浴槽水栓：サーモ壁付浴槽水栓	1
洗面置き台	樹脂製		1				断熱カバー	2	
鏡	防湿ミラー300*700*t5		1		給水・給湯管		Rp1/2メネジ止め		
移乗台	樹脂製	ホワイト／グリーン／ピンク／ブルー	1		排水管		塩ビ管 VP50		
リフト	いすら リフト付シャワーキャリー LS-310/LS-500-LTA-100		別途	換気扇	UB工事：天井パネル開口まで		*オプション		

介護システムバス
ゆとりけあ
ベーシック
ダイワ化成株式会社


ご手配時の注意事項
◎仕様をご確認の上、受領印と日付の記入をお願いします。
◎ご発注後の仕様変更につきましては、追加費用の発生となります。
◎上記に伴い、納期も変更になりますのでご注意ください。

受領印


縮尺 1/30 (A3)
日付 2023.01.30
製品図
図名 SYB-2024 D02-L
図番 U900 B322L
U22_A__-1

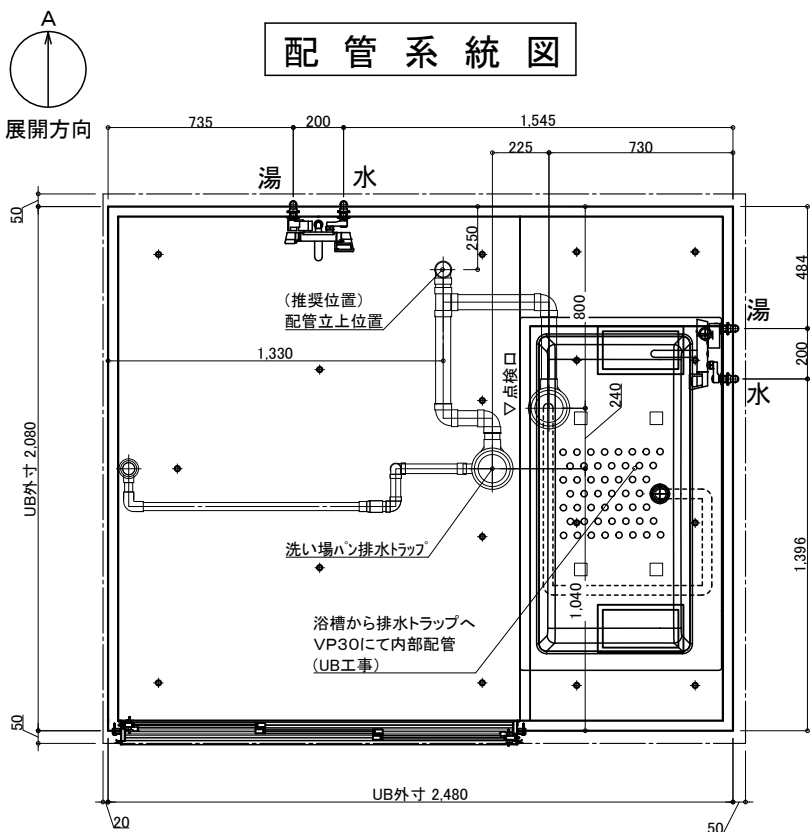


※付属の給水栓エルボ(下図参照)を管に接続し調整可能な状態で立ち上げて下さい。

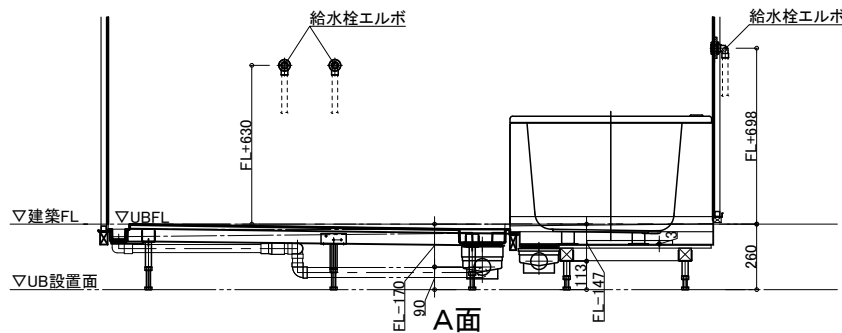

排水接続

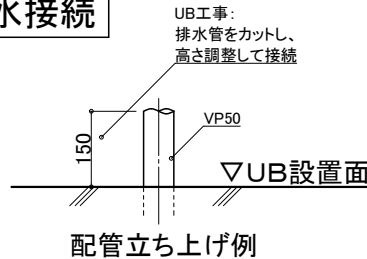

※排水管立ち上げ位置は防水パン脚位置より逃げて立ち上げて下さい

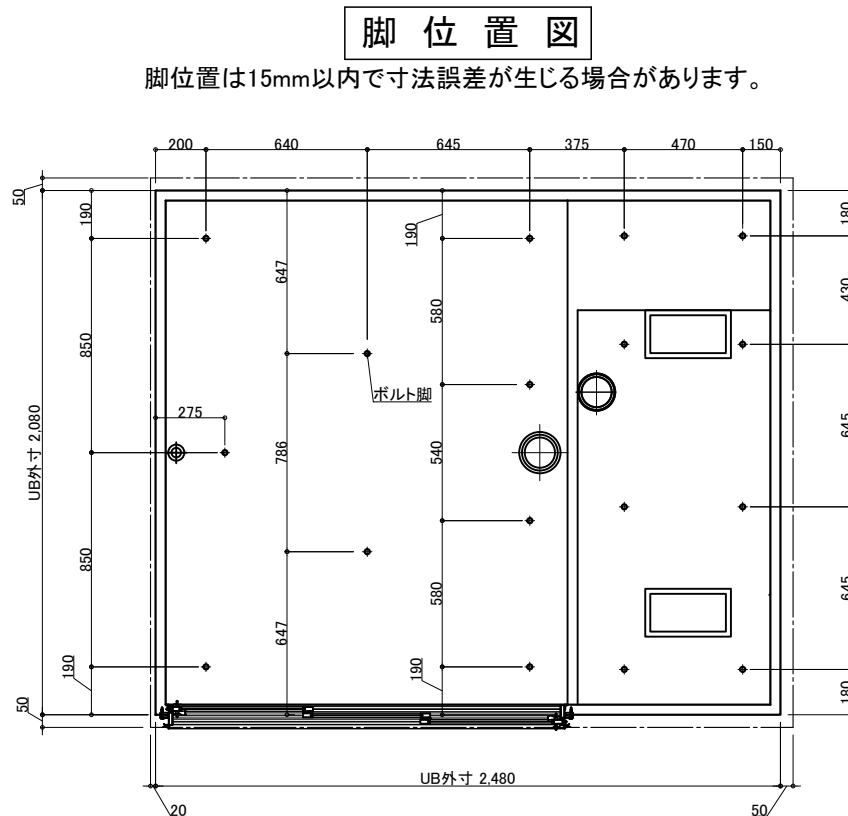

天井換気扇

材工別途 (オプションでの用意あり)

メーカー・品番・開口サイズをお知らせください

UB工事: 天井パネル開口まで以降全て一次側設備・電気工事

ナースコール

材工別途


設置の場合は位置・開口サイズをお知らせください

UB工事: 壁パネル開口まで以降全て一次側設備・電気工事

給水・給湯接続



- 一次側設備工事:
 - ・給水管の立上(※樹脂管推奨)
 - ・給水栓エルボとの事前接続工事

- UB工事:
 - ・UB内へ引込

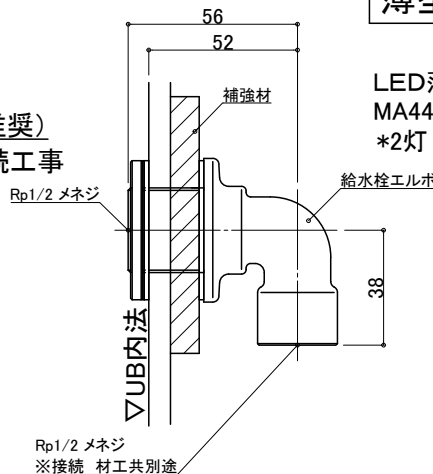

薄型照明

LED薄型照明
MA44S+LED
*2灯

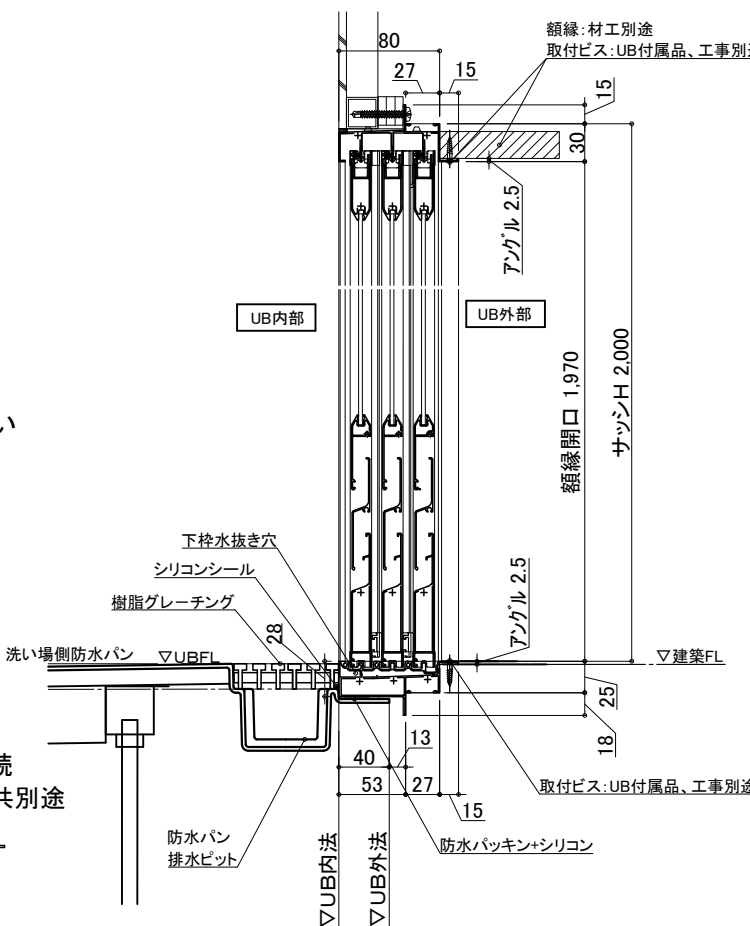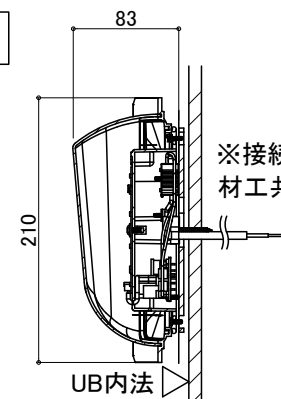

物件名:

ご手配時の注意事項


受領印

介護システムバス
ゆとりけあ
ベーシック
ダイワ化成株式会社

◎仕様をご確認の上、受領印と日付の記入をお願いします。
◎ご発注後の仕様変更につきましては、追加費用の発生となります。
◎上記に伴い、納期も変更になりますのでご注意ください。

縮尺
日付 2023.01.30
中村

設備図
図名 SYB-2024 D02-L
図番 U900 B322LS
U22_A_S-1

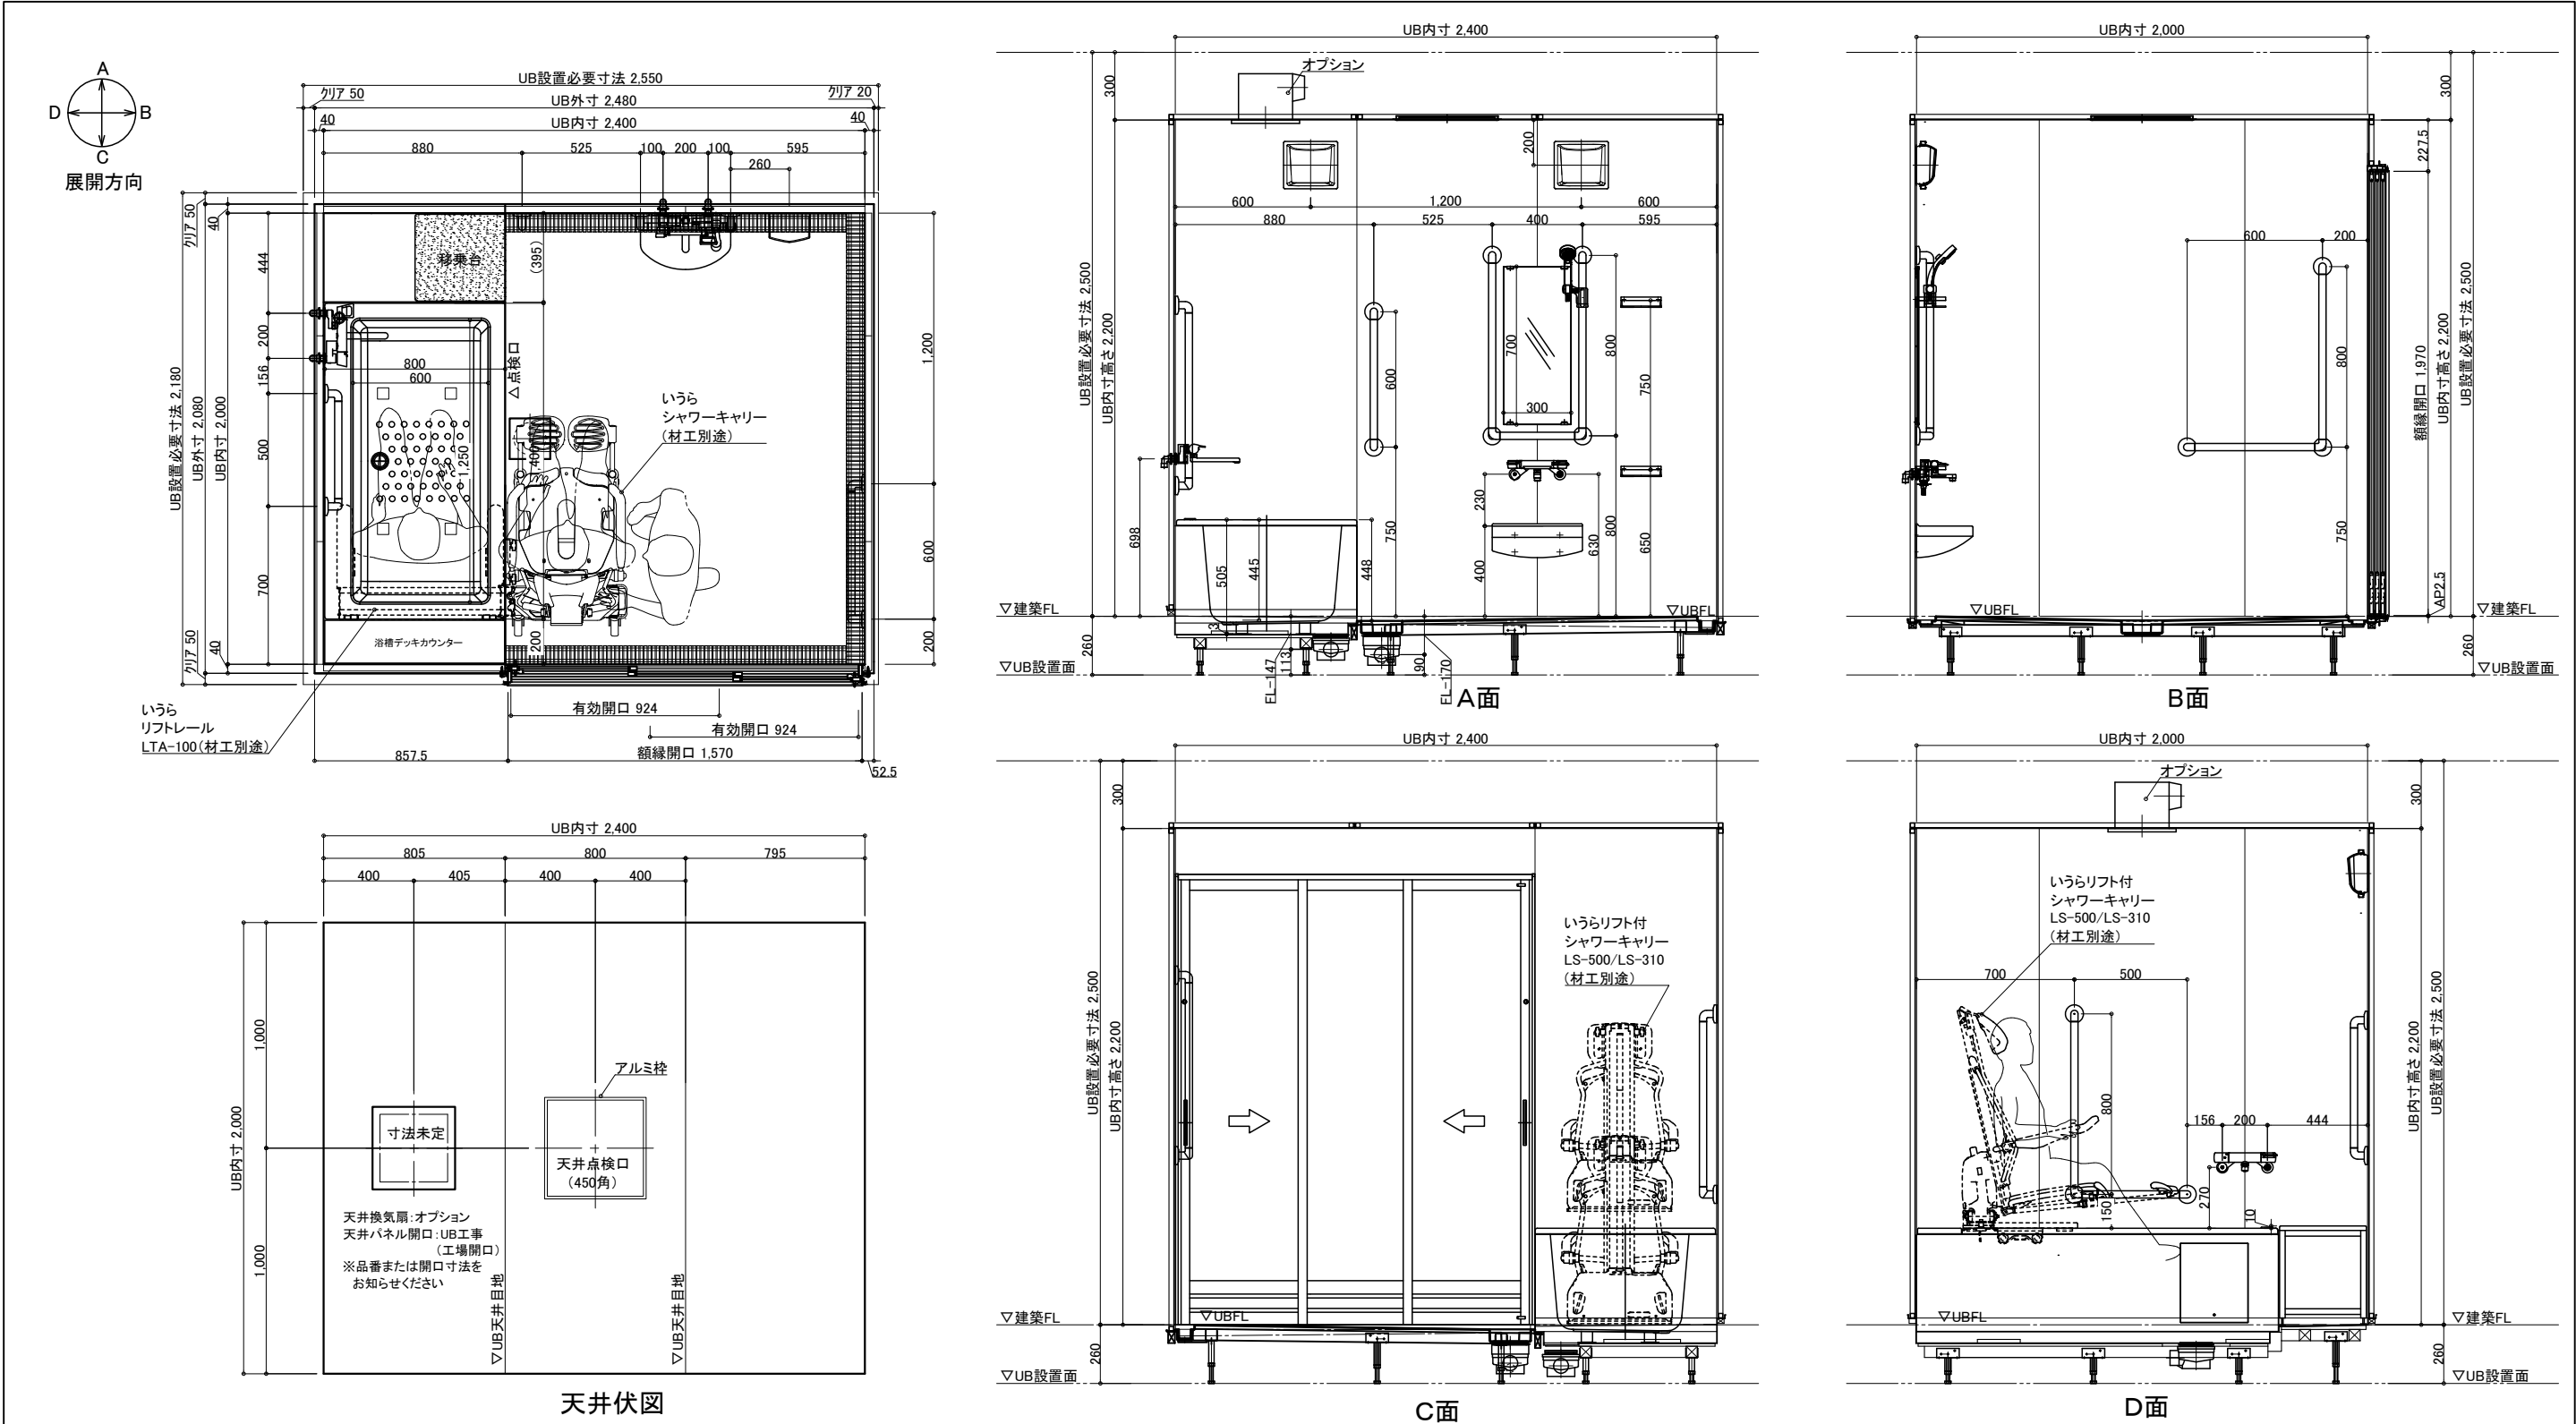

名称	仕様	カラー	数量	名称	仕様	カラー	数量
浴槽	FRP浴槽 FP-1480W ポップアップ栓	ホワイト	1	手すり	U型 400*800	ホワイト	1
エプロン	ABS	ホワイト		手すり	I型 600	ホワイト	1
デッキカウンター	FRP	ホワイト		手すり	L型 800*500	ホワイト	1
壁	スタンダードパネル/ハイグレードパネル (*)			手すり	L型 800*600	ホワイト	1
床	FRP	ミディアムグレー/ライトブラウン		スライドフック	樹脂製	ホワイト	1
天井	フラット天井	オフホワイト		フロタ	巻きフタ	ホワイト	*オプション
ドア	3枚引き戸(両開き)有効開口:924	シルキーホワイト	1	ナースコール加工	UB工事:壁パネル開口まで		*オプション
収納	化粧棚	—	2	窓栓	フリー窓栓	ホワイト	*オプション
照明	LED薄型照明	—	2	水栓金具	洗い場水栓:サーモスイッチシャワーシャワーホース2m		1
洗面置き台	樹脂製		1	水栓金具	浴槽水栓:サーモ壁付浴槽水栓		1
鏡	防湿ミラー300*700*t5		1	排水	断熱カバー		2
移乗台	樹脂製	ホワイト/グリーン/ピンク/ブルー	1	給水・給湯管	Rp1/2メネジ止め		
リフト	いすらリフト付シャワーキャリー LS-310/LS-500-LTA-100		別途	排水	塩ビ管 VP50		
				換気扇	UB工事:天井パネル開口まで		*オプション

介護システムバス
ゆとりけあ
ベーシック
ダイワ化成株式会社

ご心配時の注意事項

●仕様をご確認の上、受領印と日付の記入をお願いします。
●ご発注後の仕様変更につきましては、追加費用の発生となります。
●上記に伴い、納期も変更になりますのでご注意ください。

受領印

縮尺 1/30 (A3)
日付 2023.01.30

製品図

図名 SYB-2024 D02-R
図番 U900 B322R
U22_A_-1

Technical drawing of the UB series water meter. The drawing includes a side view and a front view. The side view shows a curved body with a horizontal connection point. Dimensions are indicated: 83 for the width and 210 for the height. The front view shows the internal components and the connection point. Labels include "洗い場" (Washing place) and "※接続 材工共別途" (※Connection materials and work are separate). The text "UB内法" (UB internal method) is also present.