

天井伏図

(R×1セット+L×1セット)											
		名 称	仕 様	カラー	数量			名 称	仕 様	カラー	数量
本 体		浴槽	FRP浴槽 FP-1280W ポップアップ栓	ホワイト	2	本 体	手すり	U型 400*800		ホワイト	2
		エプロン	ABS	ホワイト	I型 600				ホワイト	4	
					L型 800*600				ホワイト	4	
		壁	スタンダードパネル/ハイグレードパネル (*)				スライドフック	樹脂製	ホワイト	2	
		床	FRP	ミディアムグレー/ライトブラウン			フロフト	巻きフタ	ホワイト	*オプション	
	天井	フラット天井	オフホワイト		ナースコール加工	UB工事:壁パネル開口まで		*オプション			
	ドア	3枚引き戸(両開き)有効開口:927.3	シルキーホワイト	2	窓枠	フリー窓枠	ホワイト	*オプション			
	給 水 配 管	収納	化粧棚	—	4	給 水 配 管	水栓金具	洗い場水栓:サーモスイッチシャワー シャワーホース 2m		2	
		照明	LED薄型照明	—	4			浴槽水栓:サーモ壁付浴槽水栓		2	
		洗面置き台	樹脂製		2			断熱カバー		4	
鏡		防湿ミラー300*700*t5		2	給水・給湯管 Rp1/2メネジ止め						
移乗台		樹脂製	ホワイト/グリーン/ピンク/ブルー	2	排水管 塩ビ管 VP50						
ユニット連結枠		アルミ製 ホワイト塗装				換気扇	UB工事:天井パネル開口まで		*オプション	1	

物件名:

介護システムバス
ゆとりけあ
ベーシック
ダイワ化成株式会社

ご手配時の注意事項

- ◎仕様をご確認の上、受領印と日付の記入をお願いします。
- ◎ご発注後の仕様変更につきましては、追加費用の発生となります。
- ◎上記に伴い、納期も変更になりますのでご注意ください。







受領印

縮尺 1/30 (A3)

日付 2023.01.30



製品図	
図名	SYB-2032 A01
図番	U900 B511(200)(1)
	U22_ A__-1

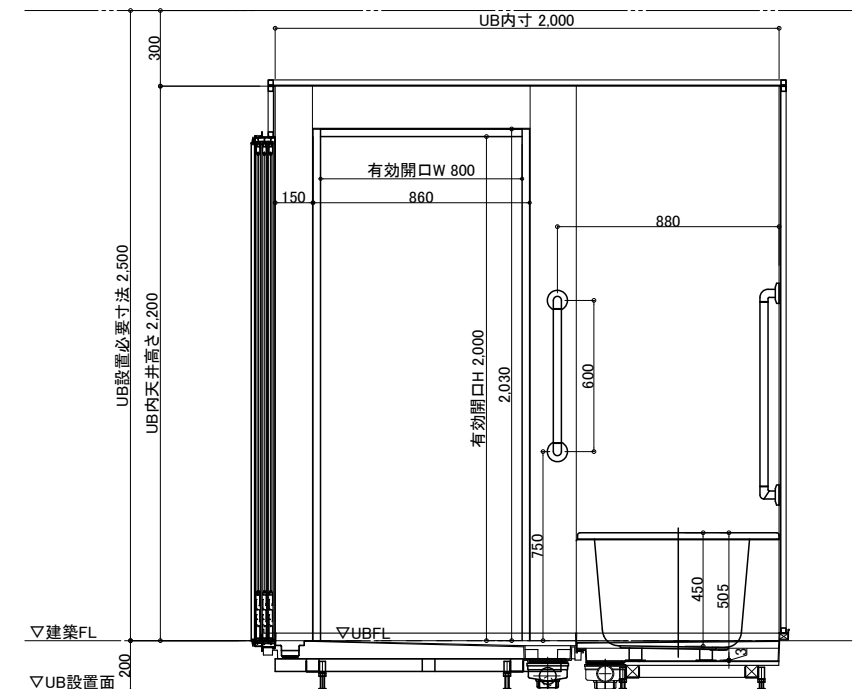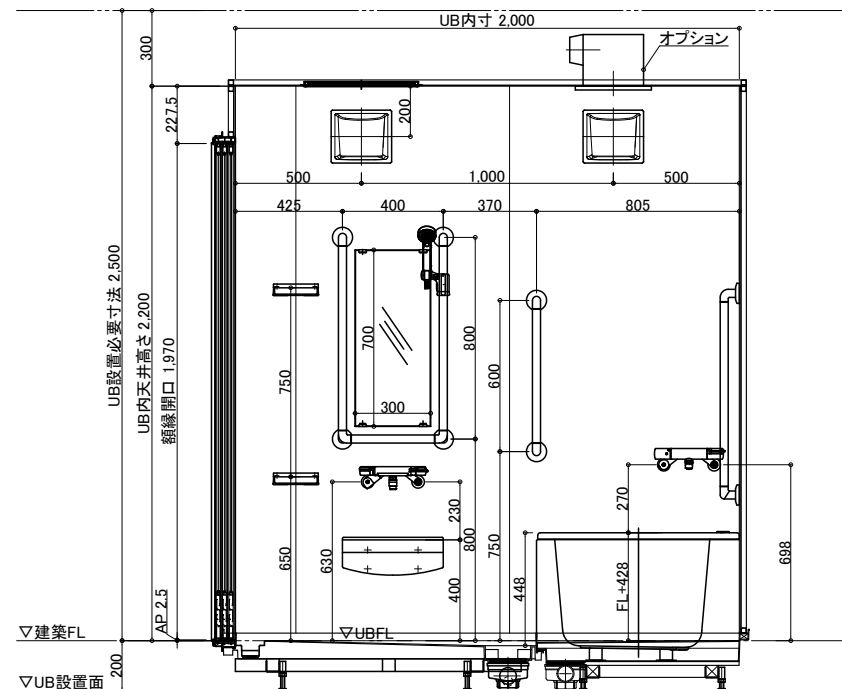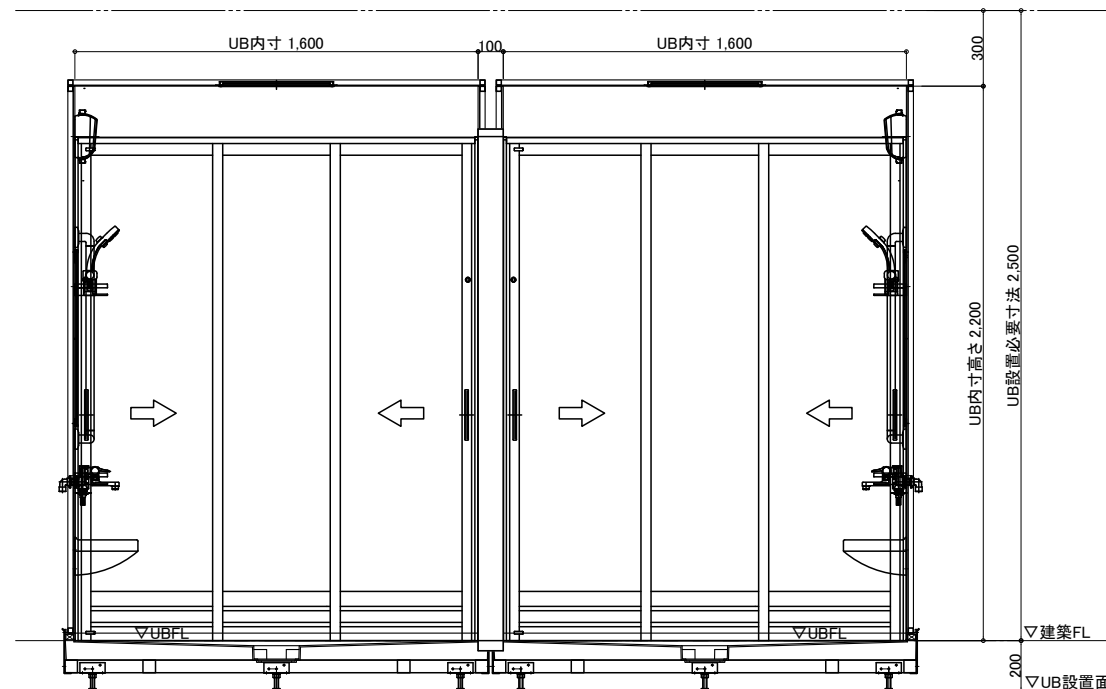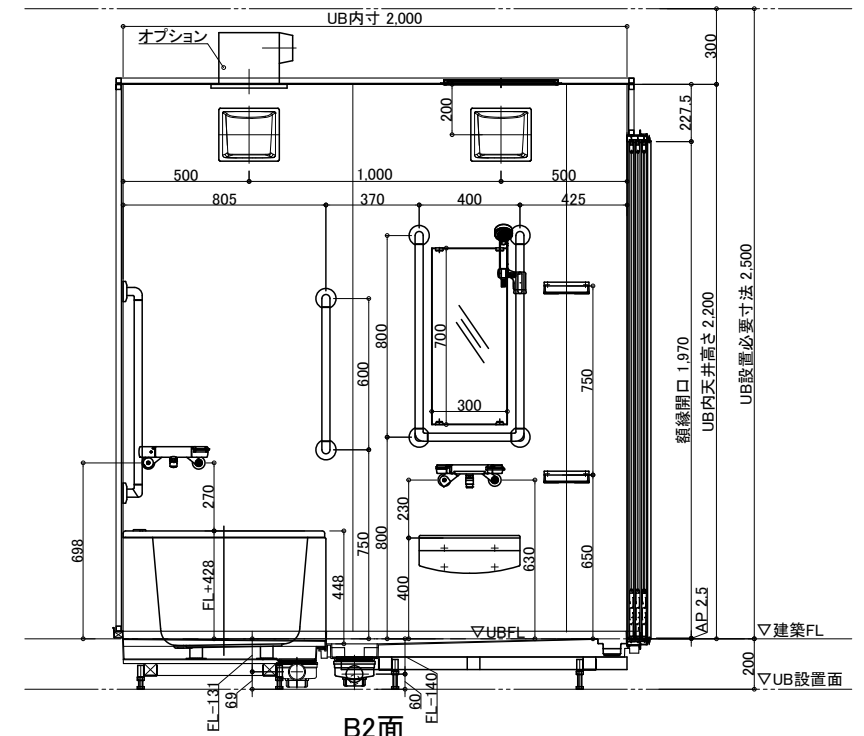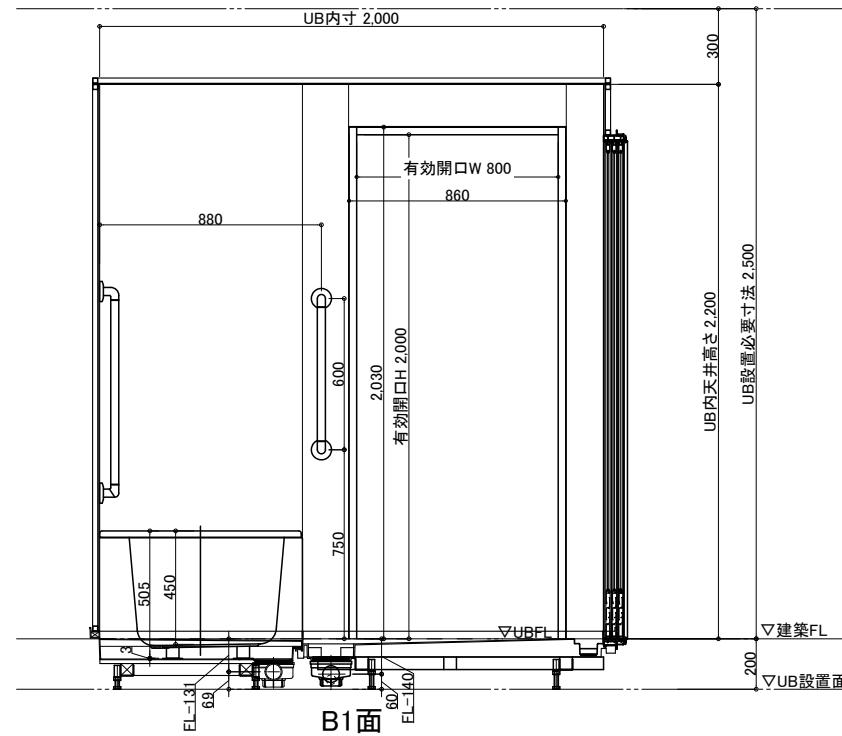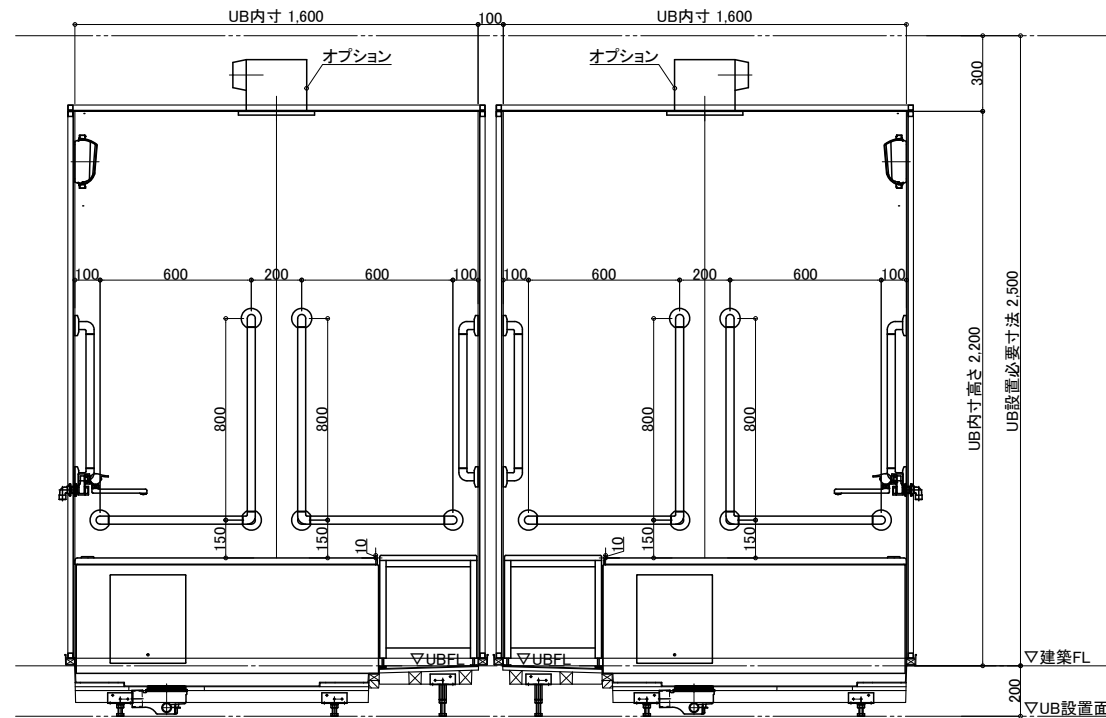

物件名：_____

介護システムバス
ゆとりけあ
ベーシック
ダイワ化成株式会社

—ご手配時の注意事項—


- ◎仕様をご確認の上、受領印と日付の記入をお願いします。
- ◎ご発注後の仕様変更につきましては、追加費用の発生となります。
- ◎上記に伴い、納期も変更になりますのでご注意ください。

—受領印—


縮尺	1/30 (A3)
日付	2023.01.30

中村


図名	製品図
	SYB-2032 A01
図番	U900 B511 (200) (2)
	U22_ A_-1

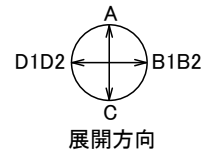

配管系統図

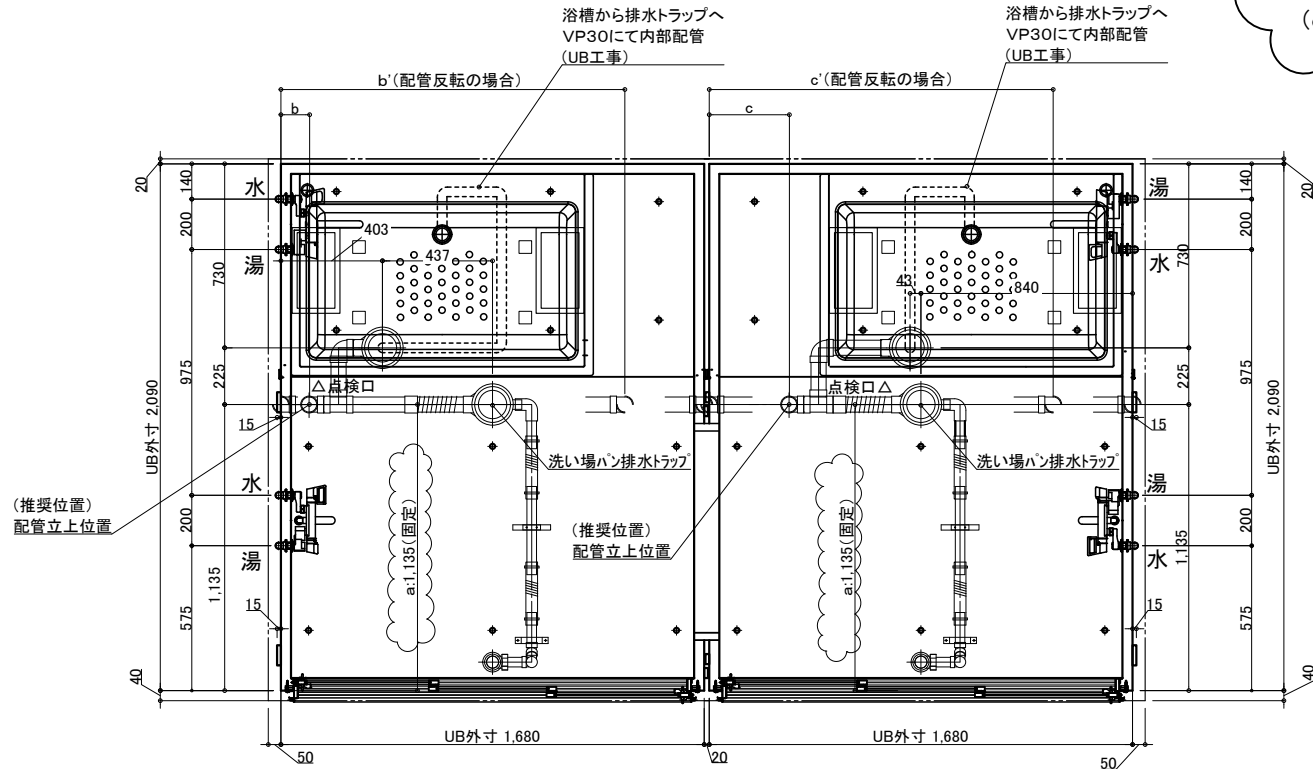


※付属の給水栓エルボ(右図参照)を管に接続し調整可能な状態で立ち上げて下さい。

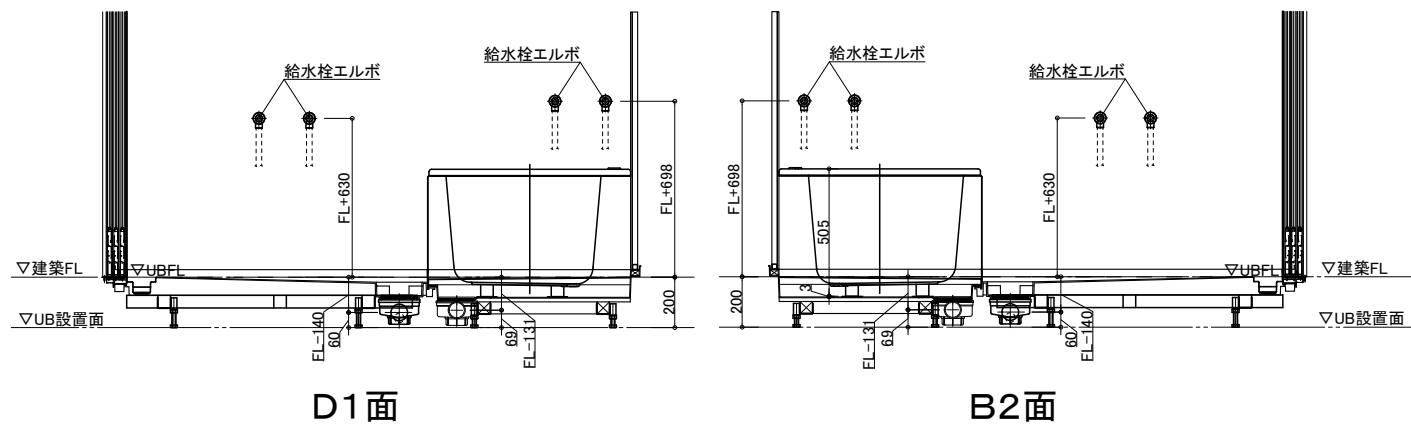


※配管立上位置は制限があります。指定のa,b寸法で立ち上げて下さい。
a: 1135(固定値)
b: 90(推奨位置)
(b: 0~114, b': 1365~1680の範囲で調整可能)
c: 90(推奨位置)
(c: 0~315, c': 1365~1680の範囲で調整可能)

脚位置図

脚位置は15mm以内で寸法誤差が生じる場合があります。

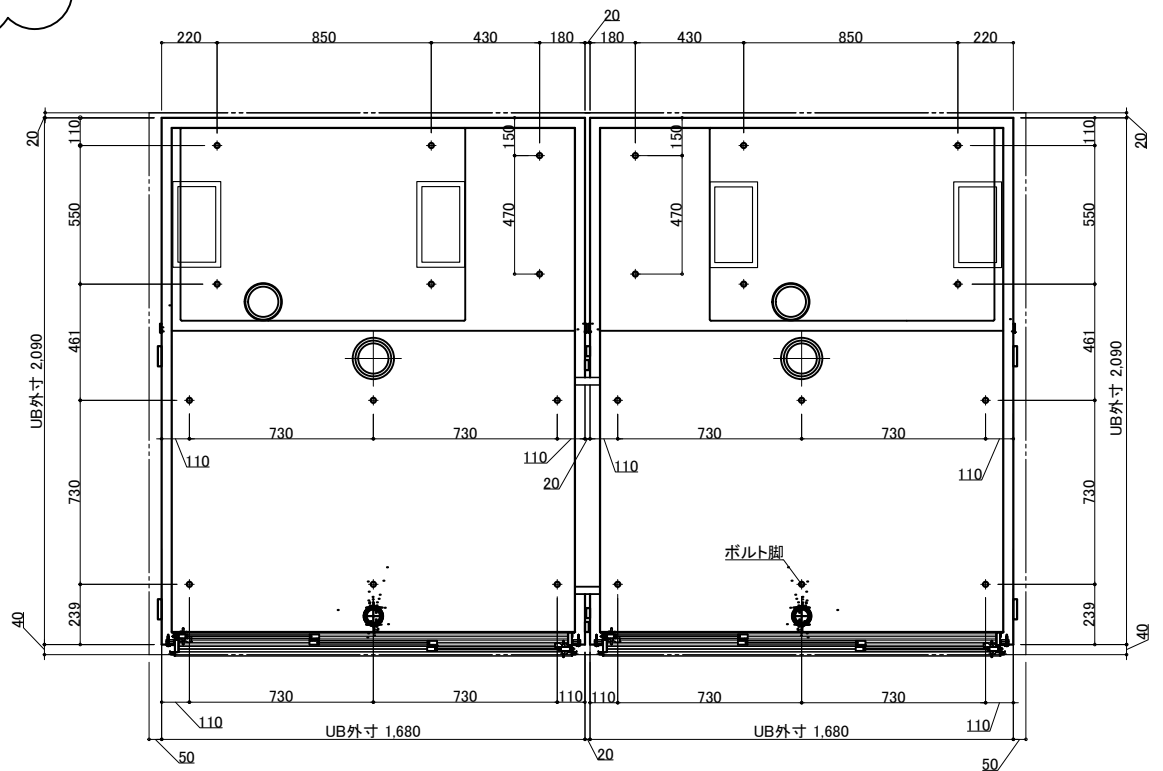

排水接続 *埋め込み必要

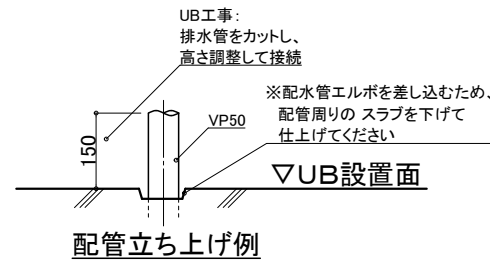


※排水管立ち上げ位置は指定寸法で立ち上げて下さい

※排水管立ち上げ位置は防水パン脚位置より逃げて立ち上げて下さい

給水・給湯接続

- 一次側設備工事:
 - ・給水管の立上(※樹脂管推奨)
 - ・給水栓エルボとの事前接続工事
- UB工事:
 - ・UB内へ引込

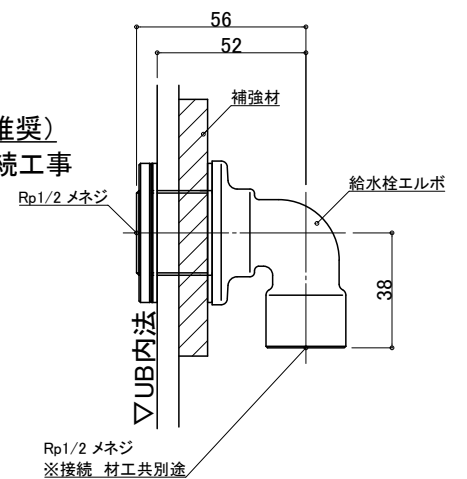

物件名:

介護システムバス
ゆとりけあ
ベーシック
ダイワ化成株式会社

ご手配時の注意事項

- ◎仕様をご確認の上、受領印と日付の記入をお願いします。
- ◎ご発注後の仕様変更につきましては、追加費用の発生となります。
- ◎上記に伴い、納期も変更になりますのでご注意ください。

受領印

縮尺

日付 2023.01.30



設備図


図名 SYB-2032 A01

図番 U900 B511S (1)

U22_A_-1

薄型照明

LED薄型照明
MA44S+LED
*4灯

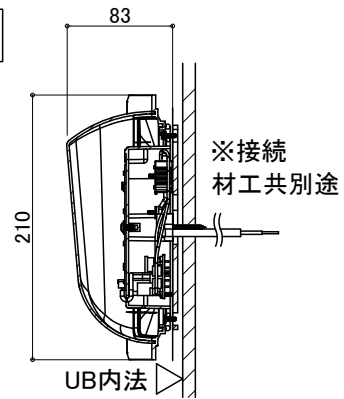

天井換気扇

材工別途(オプションでの用意あり)

メーカー・品番・開口サイズをお知らせください

UB工事:天井パネル開口まで
以降全て一次側設備・電気工事



ナースコール

材工別途


設置の場合は位置・開口サイズをお知らせください

UB工事:壁パネル開口まで
以降全て一次側設備・電気工事

3枚引戸

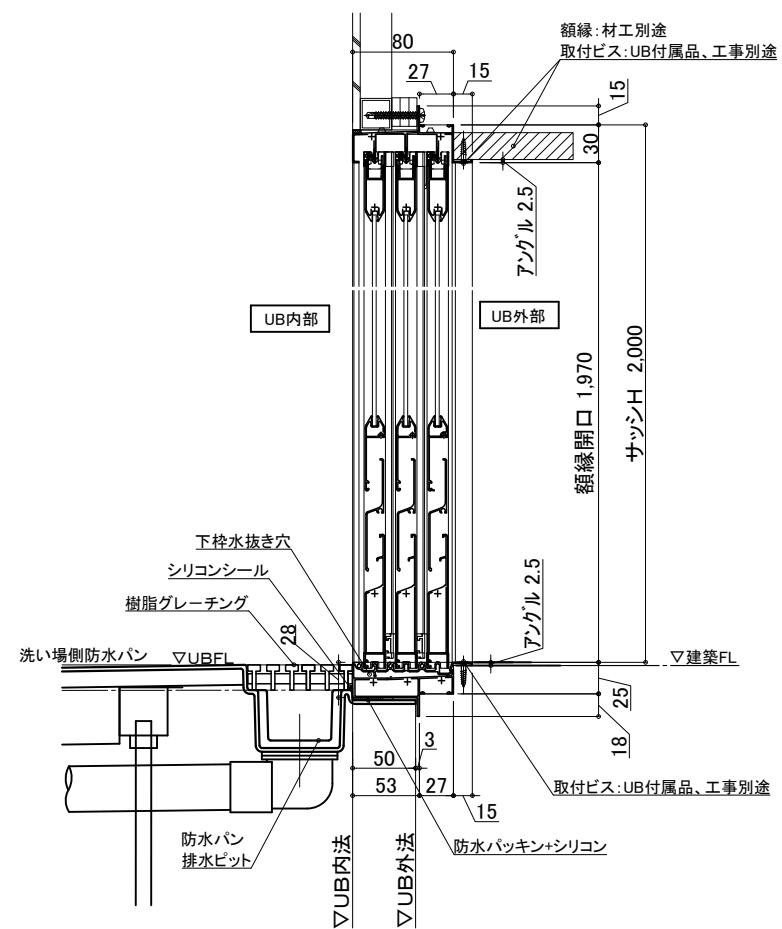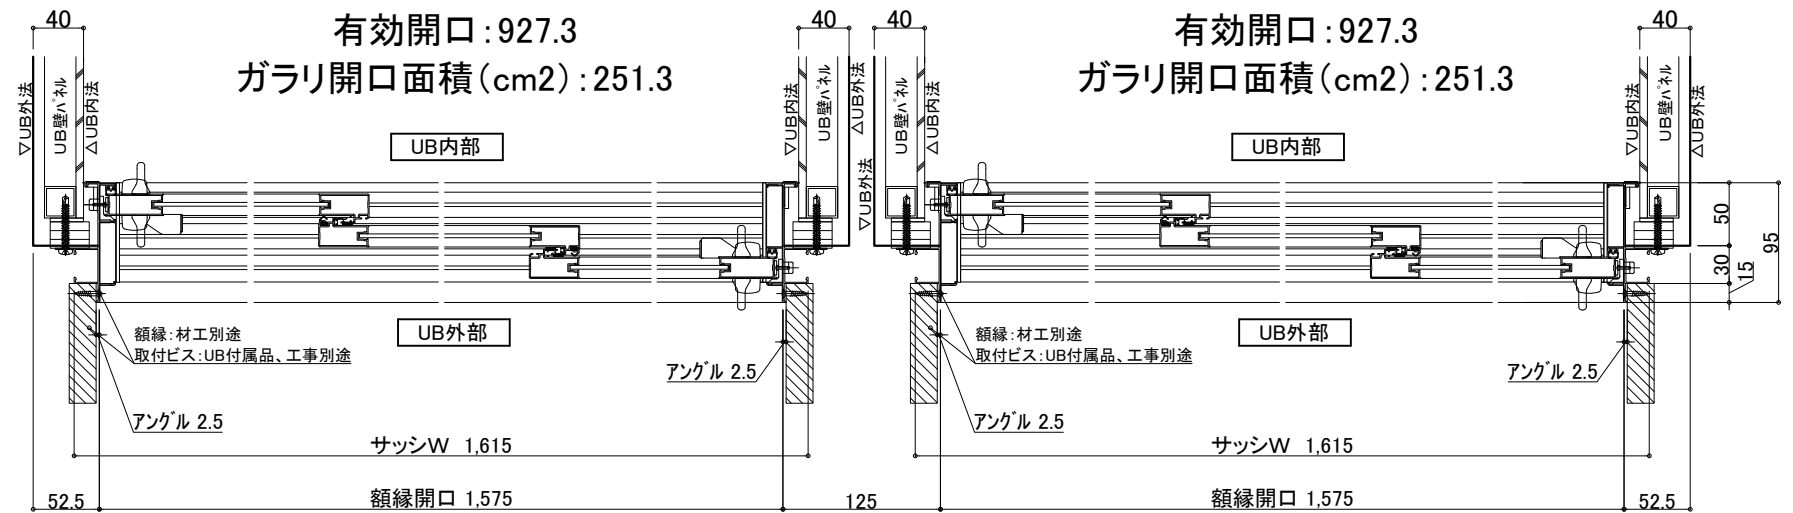

物件名:

介護システムバス ゆとりけあ ベーシック ダイワ化成株式会社	ご手配時の注意事項 ◎仕様をご確認の上、受領印と日付の記入をお願いします。 ◎ご発注後の仕様変更につきましては、追加費用の発生となります。 ◎上記に伴い、納期も変更になりますのでご注意ください。	受領印	縮尺	設備図		
			日付	2023.01.30	図名	SYB-2032 A01
					図番	U900 B511S (2) U22_A_1