

天井伏図

(R×1セット+L×1セット)

名 称	仕 様	カラー	数量	名 称	仕 様	カラー	数量
本 体	浴槽	FRP浴槽 FP-1280W ポップアップ栓	2	本 体	手すり	U型 400*800	2
	エプロン	ABS				I型 600	4
	壁	スタンダードパネル/ハイグレードパネル (*)				L型 800*600	4
	床	FRP			スライドフック	樹脂製	2
	天井	フラット天井			フロフタ	巻きフタ	*オプション
	ドア	3枚引き戸(両開き)有効開口:927.3	2		ナースコール加工	UB工事:壁パネル開口まで	*オプション
	収納	化粧棚	4		窓枠	フリー窓枠	*オプション
	照明	LED薄型照明	4	給 排 水	洗い場水栓	サーモスイッチシャワー シャワーホース 2m	2
	洗面置き台	樹脂製	2		水栓金具	浴槽水栓:サーモ壁付浴槽水栓	2
	鏡	防湿ミラー300*700*5	2			断熱カバー	4
体	移乗台	樹脂製	2		給水・給湯管	Rp1/2メネジ止め	
	ユニット連結栓	アルミ製 ホワイト塗装			排水管	塩ビ管 VP50	
				換気扇	UB工事:天井パネル開口まで		*オプション
							1

物件名:

ご手配時の注意事項


受領印

◎仕様をご確認の上、受領印と日付の記入をお願いします。
◎ご発注後の仕様変更につきましては、追加費用の発生となります。
◎上記に伴い、納期も変更になりますのでご注意ください。


縮尺 1/30 (A3)
日付 2023.01.30

製品図
図名 SYB-2032 A01
図番 U900 B511 (1)
U22_A__-1


介護システムバス
ゆとりけあ
ベーシック
ダイワ化成株式会社

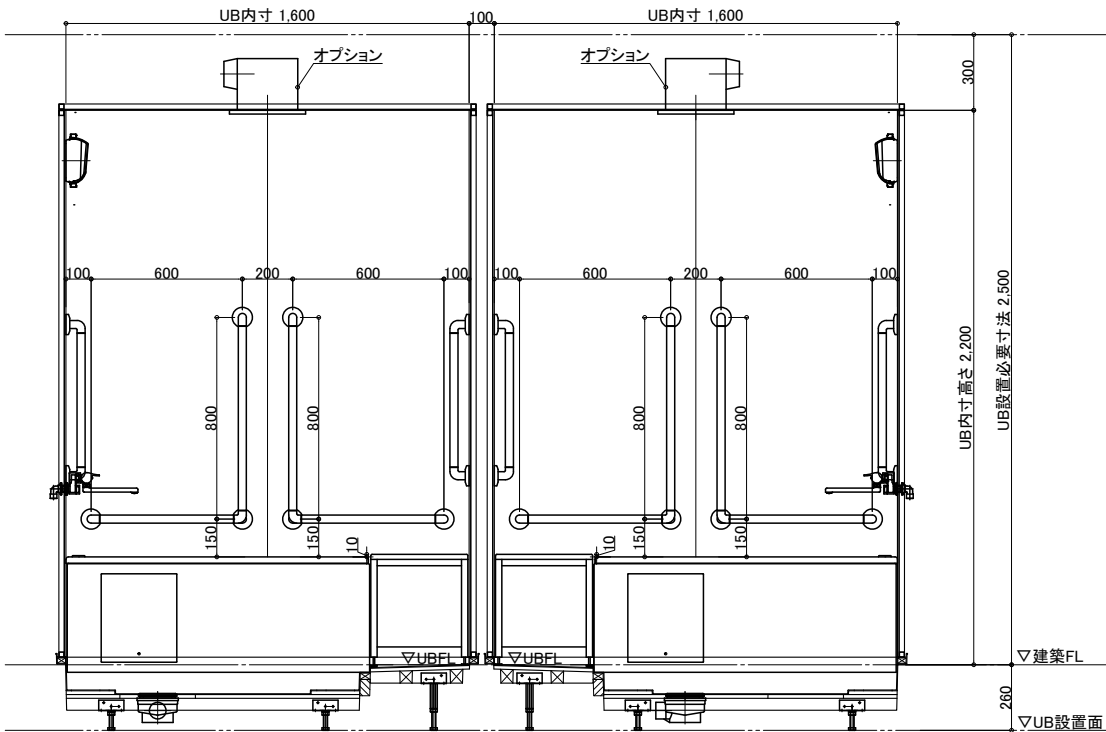


A面

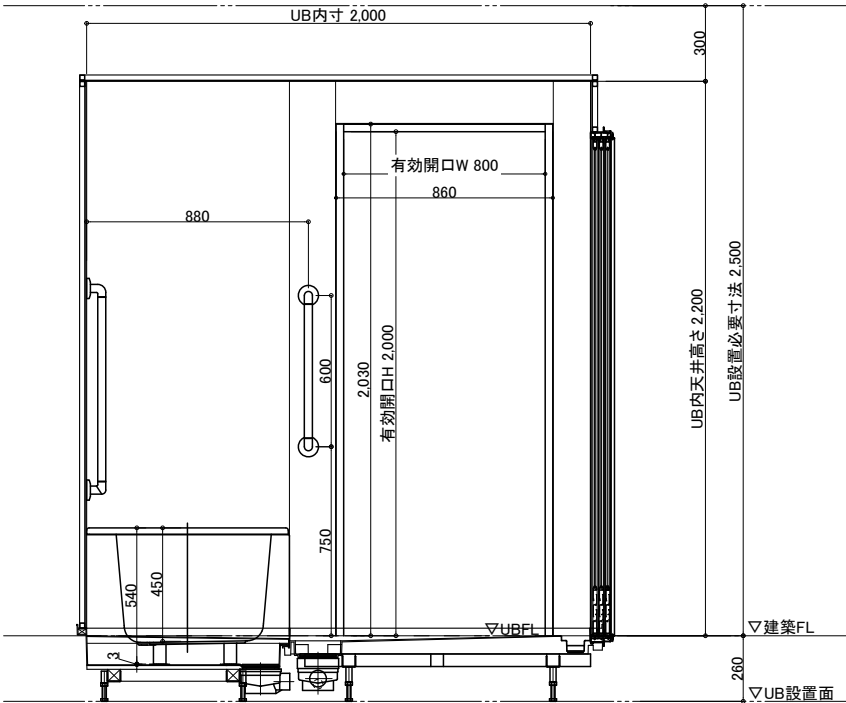


B1面

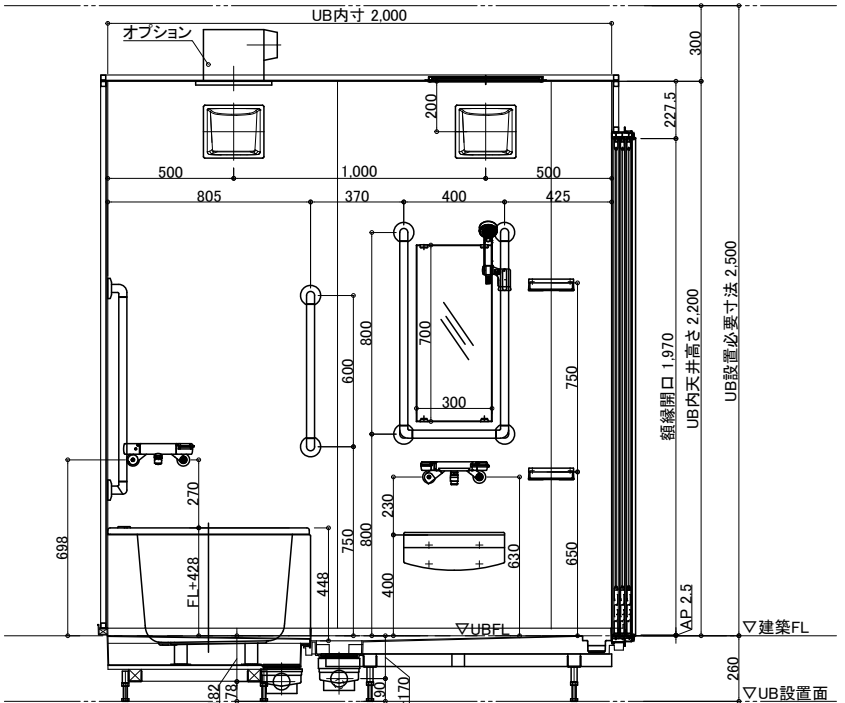


B2面

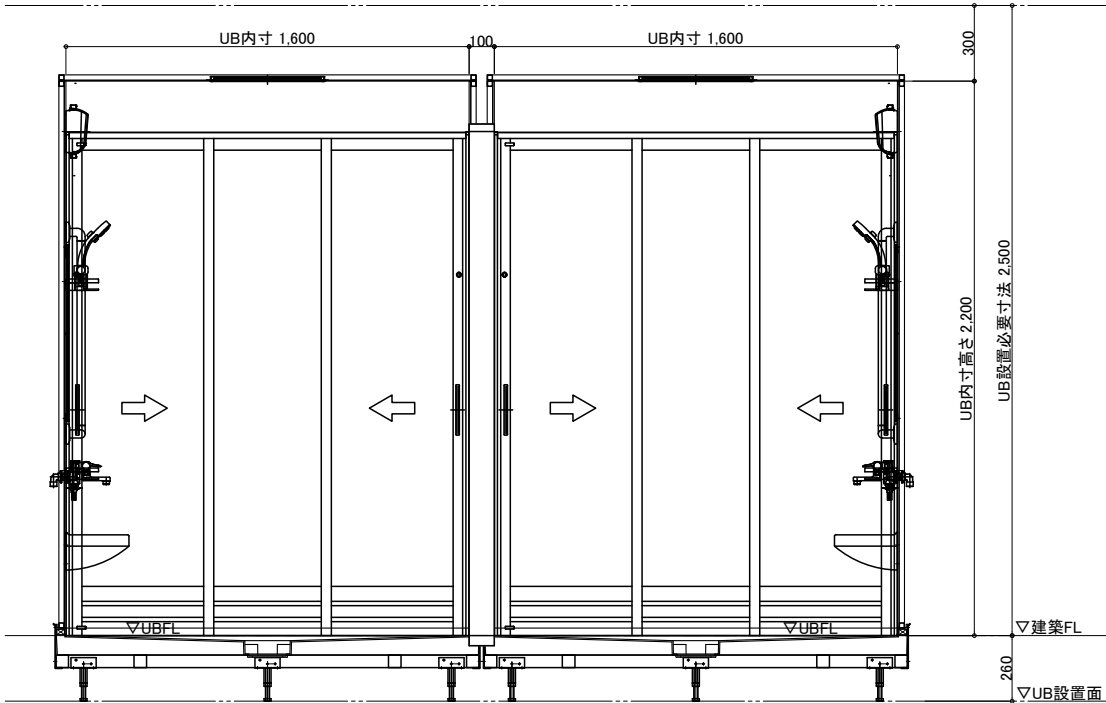

C面

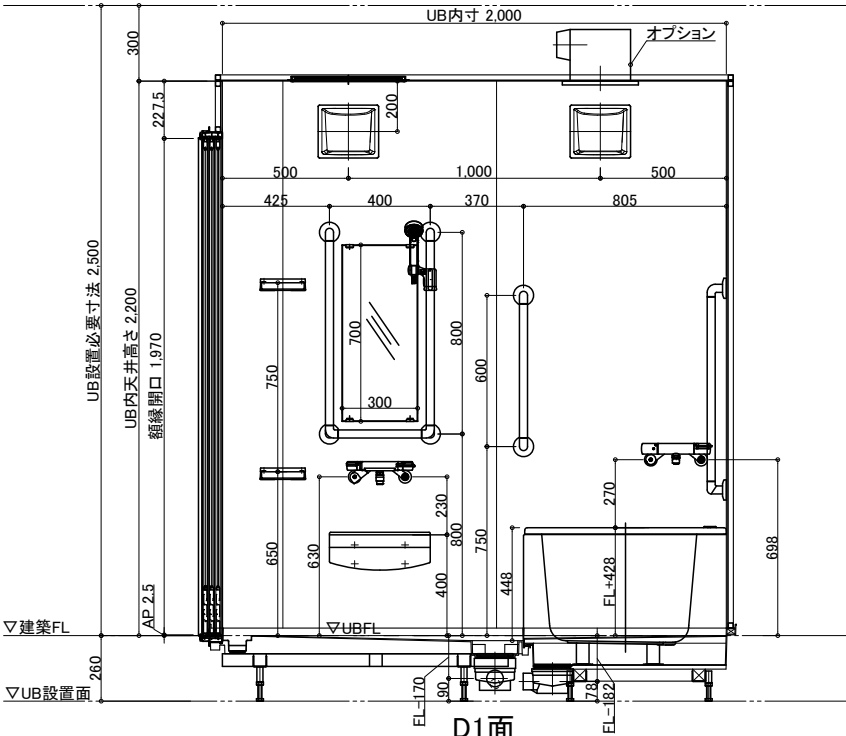

D1面

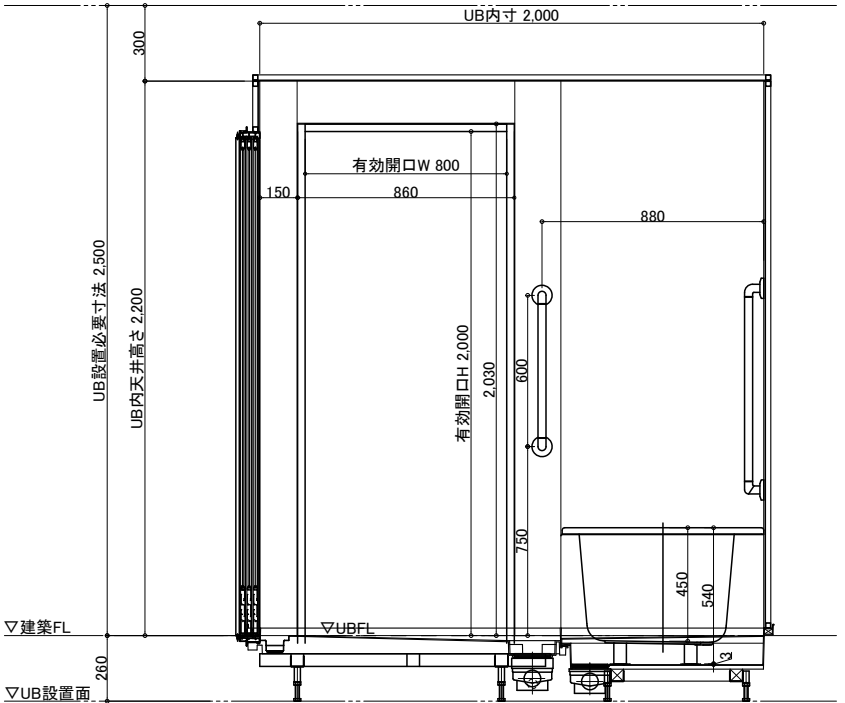

D2面

物件名:

ご手配時の注意事項

受領印


- ◎仕様をご確認の上、受領印と日付の記入をお願いします。
◎ご発注後の仕様変更につきましては、追加費用の発生となります。
◎上記に伴い、納期も変更になりますのでご注意ください。

縮尺 1/30 (A3)
日付 2023.01.30




製品図
図名 SYB-2032 A01
図番 U900 B511 (2)
U22_A_-1


介護システムバス
ゆとりけあ
ベーシック
ダイワ化成株式会社

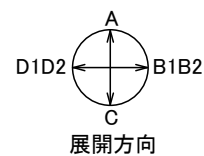

配管系統図

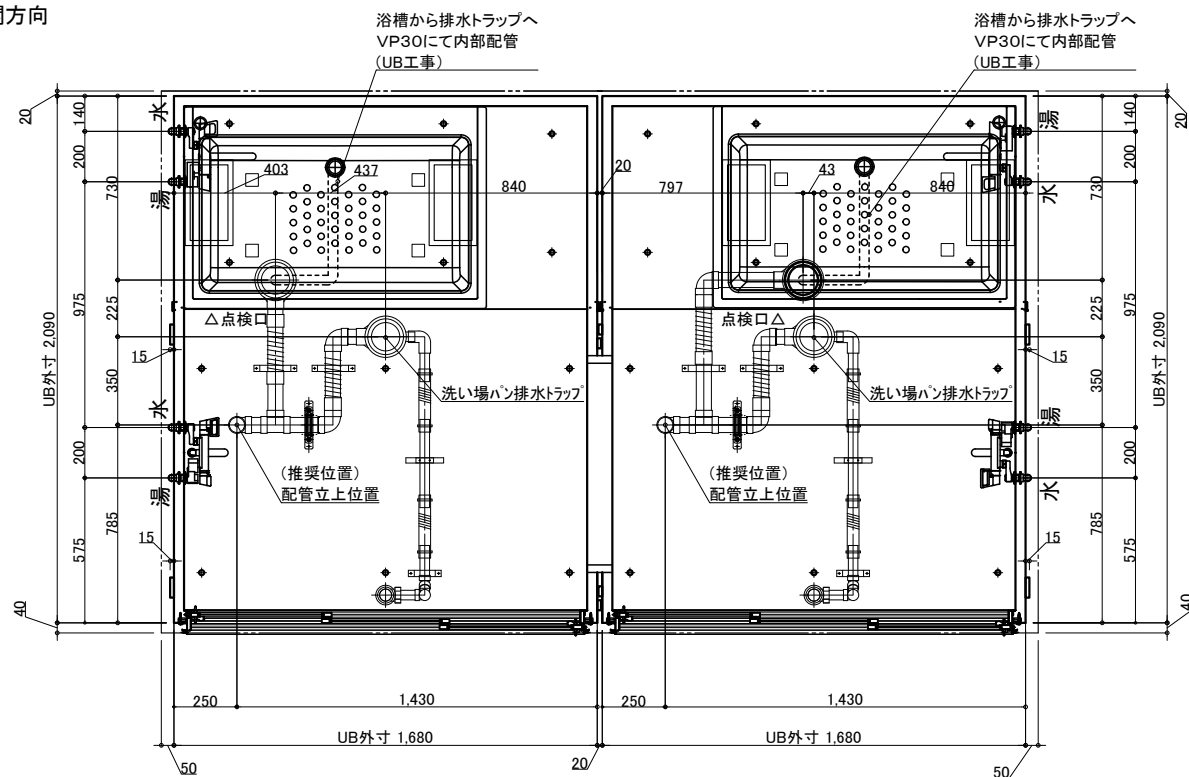


※付属の給水栓エルボ(右図参照)を管に接続し調整可能な状態で立ち上げて下さい。

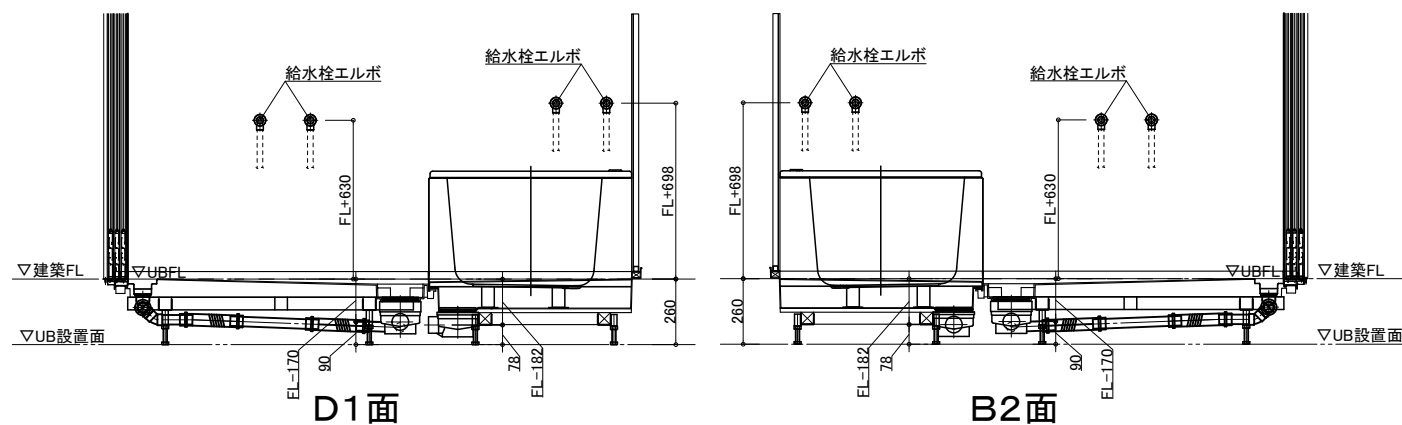


脚位置図

脚位置は15mm以内で寸法誤差が生じる場合があります。

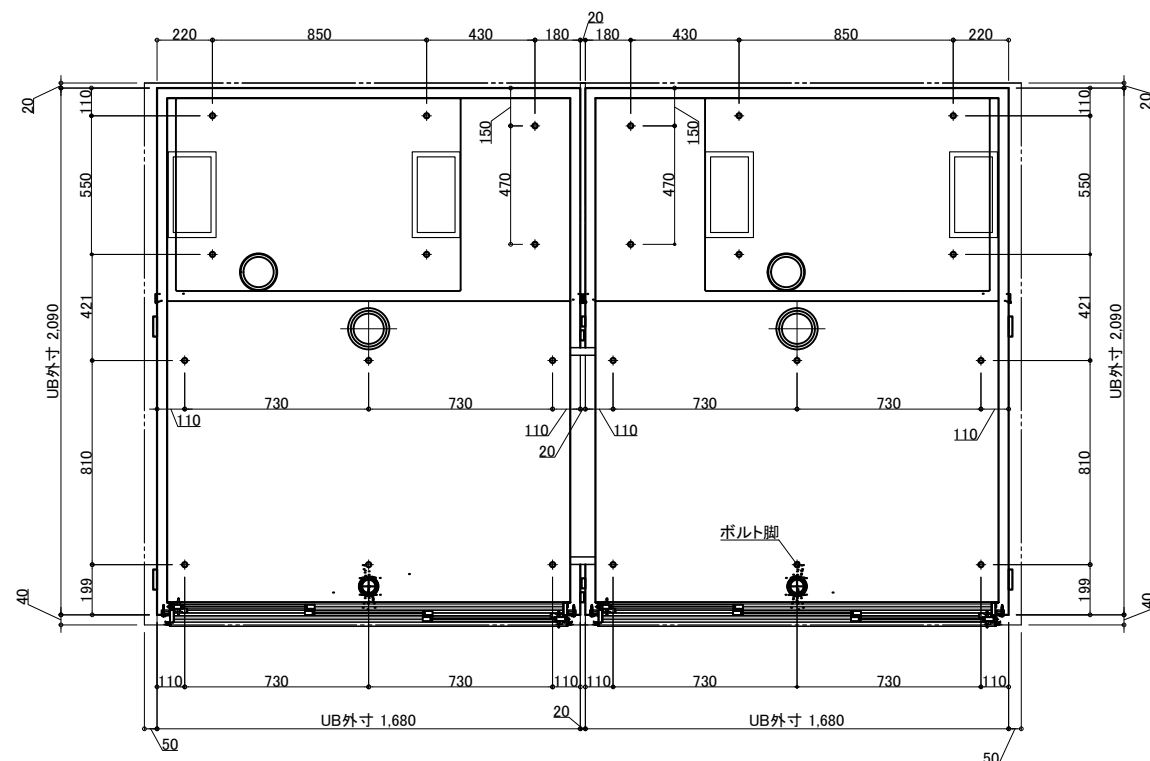


排水接続

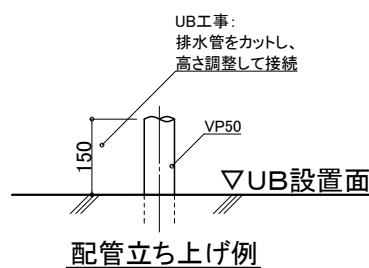

※排水管立ち上げ位置は防水パン脚位置より逃げて立ち上げて下さい

給水・給湯接続

- 一次側設備工事:
 - ・給水管の立上(※樹脂管推奨)
 - ・給水栓エルボとの事前接続工事
- UB工事:
 - ・UB内へ引込

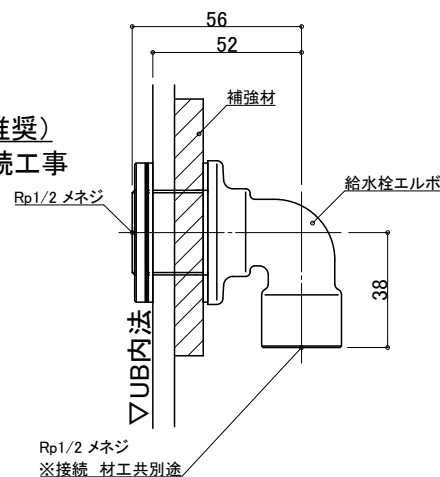

物件名:

ご手配時の注意事項

受領印

介護システムバス
ゆとりけあ
ベーシック
ダイワ化成株式会社

◎仕様をご確認の上、受領印と日付の記入をお願いします。
◎ご発注後の仕様変更につきましては、追加費用の発生となります。
◎上記に伴い、納期も変更になりますのでご注意ください。


縮尺
日付 2023.01.30



設備図
図名 SYB-2032 A01
図番 U900 B511S (1)
U22_A_-1

薄型照明

LED薄型照明
MA44S+LED
*4灯

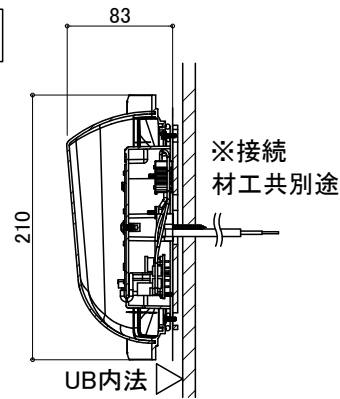

天井換気扇

材工別途(オプションでの用意あり)

メーカー・品番・開口サイズをお知らせください

UB工事:天井パネル開口まで
以降全て一次側設備・電気工事



ナースコール

材工別途

設置の場合は位置・開口サイズをお知らせください

UB工事:壁パネル開口まで
以降全て一次側設備・電気工事

3枚引戸

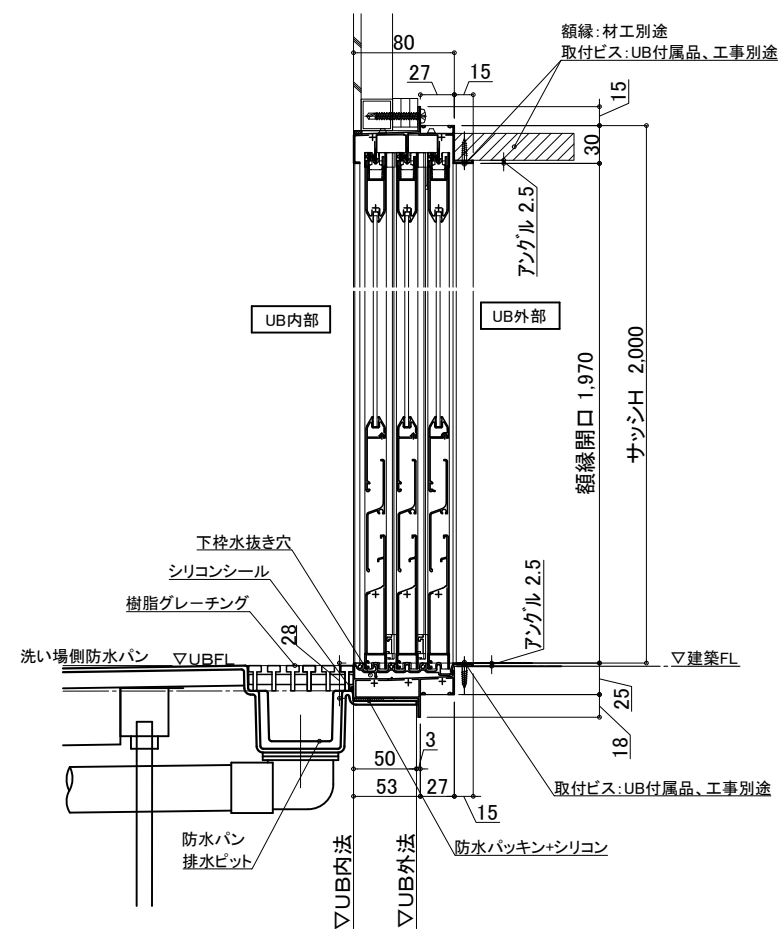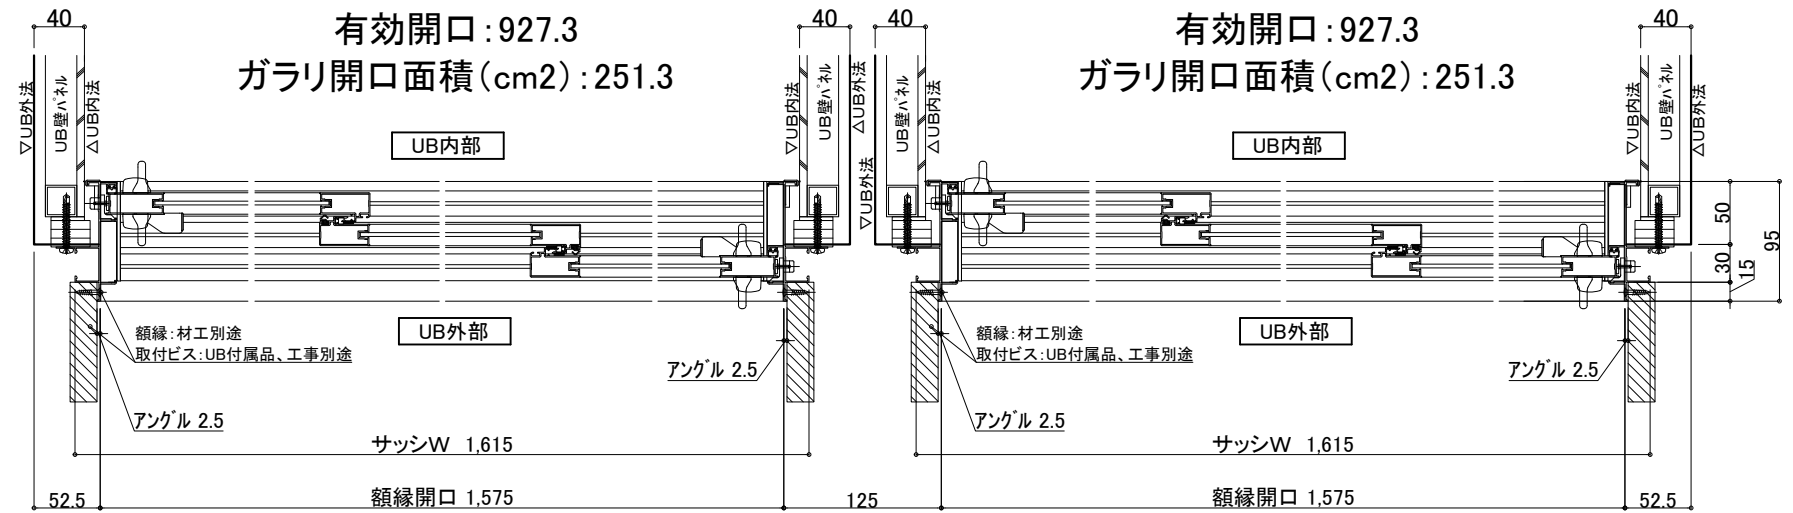

物件名:

介 護 シ ス テ ム バ ス ゆとりけあ ベーシック ダイワ化成株式会社	ご手配時の注意事項 ◎仕様をご確認の上、受領印と日付の記入をお願いします。 ◎ご発注後の仕様変更につきましては、追加費用の発生となります。 ◎上記に伴い、納期も変更になりますのでご注意ください。	受領印	縮尺	図名 設備図 SYB-2032 A01 U900 B511S (2) 図番 U22_ A_ _1
			日付 2023.01.30	