

天井伏図

(R×1セット+L×1セット)

名 称		仕 様	カラー	数量	名 称		仕 様	カラー	数量
本 体	浴槽	FRP浴槽 FP-1280W ポップアップ栓	ホワイト	2	本 手すり	U型 400*800	ホワイト	2	
	エプロン	ABS	ホワイト			I型 600	ホワイト	4	
	壁	スタンダードパネル／ハイグレードパネル (*)				L型 800*600	ホワイト	4	
	床	FRP	ミディアムグレー／ライトブラウン			樹脂製	ホワイト	2	
	天井	フラット天井	オフホワイト			巻きフタ	ホワイト	*オプション	
	ドア	3枚引き戸 (両開き)有効開口:927.3	シルキーホワイト	2	ナースコール加工	UB工事:壁パネル開口まで		*オプション	
	収納	化粧棚	—	4	窓枠	フリー窓枠	ホワイト	*オプション	
	照明	LED薄型照明	—	4	給 排 水	洗い場水栓:サーモスイッチシャワー シャワーホース 2m	2		
	洗面置き台	樹脂製		2		浴槽水栓:サーモ壁付浴槽水栓	2		
	鏡	防湿ミラー300*700*15		2		断熱カバー	4		
移乗台	樹脂製	ホワイト／グリーン／ピンク／ブルー	2	給水・給湯管 排水管		Rp1/2メネジ止め 塩ビ管 VP50			
ユニット連結栓	アルミ製 ホワイト塗装			換気扇		UB工事:天井パネル開口まで		*オプション	
									1

物件名:

ご手配時の注意事項


受領印

介護システムバス
ゆとりけあ
ベーシック
ダイワ化成株式会社


◎仕様をご確認の上、受領印と日付の記入をお願いします。
◎ご発注後の仕様変更につきましては、追加費用の発生となります。
◎上記に伴い、納期も変更になりますのでご注意ください。

縮尺 1/30 (A3)
日付 2023.01.30
中村


製品図
図名 SYB-2432 A01
図番 U900 B911 (1)
U22_ A__-1

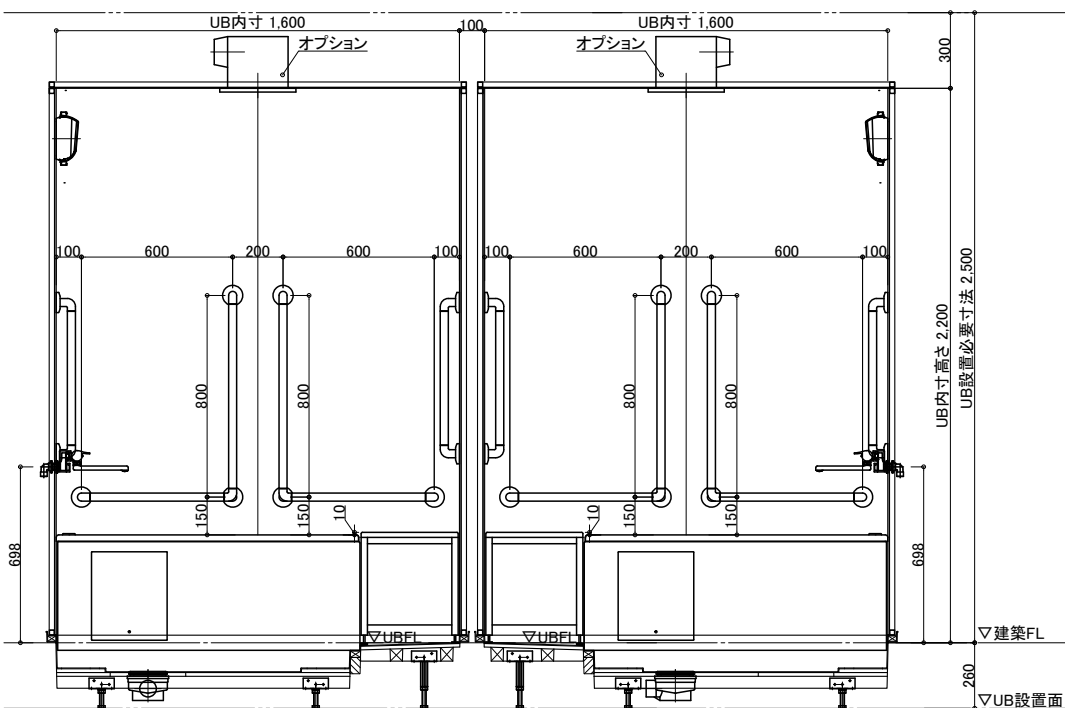


A面

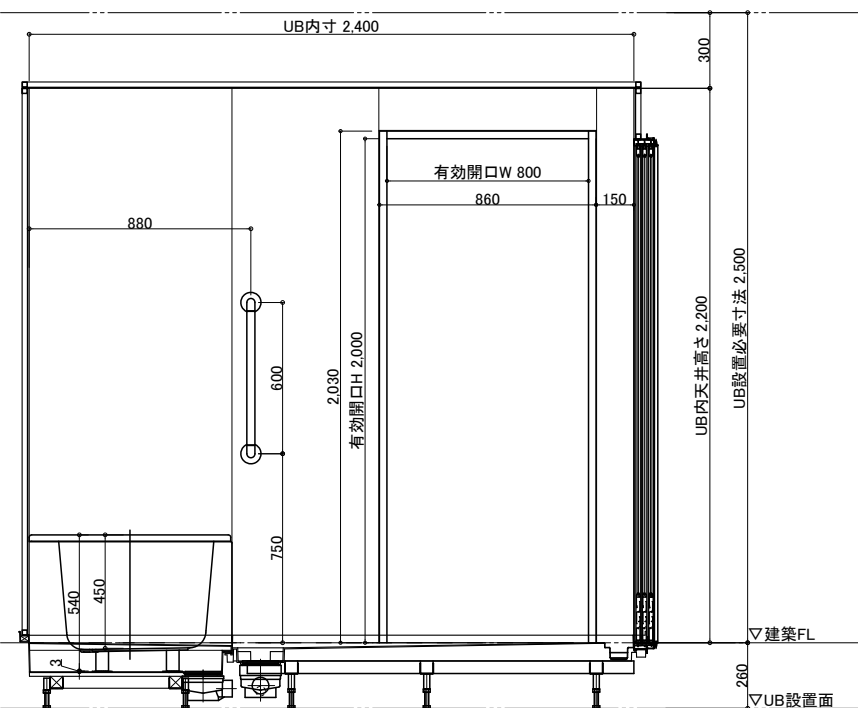


B1面

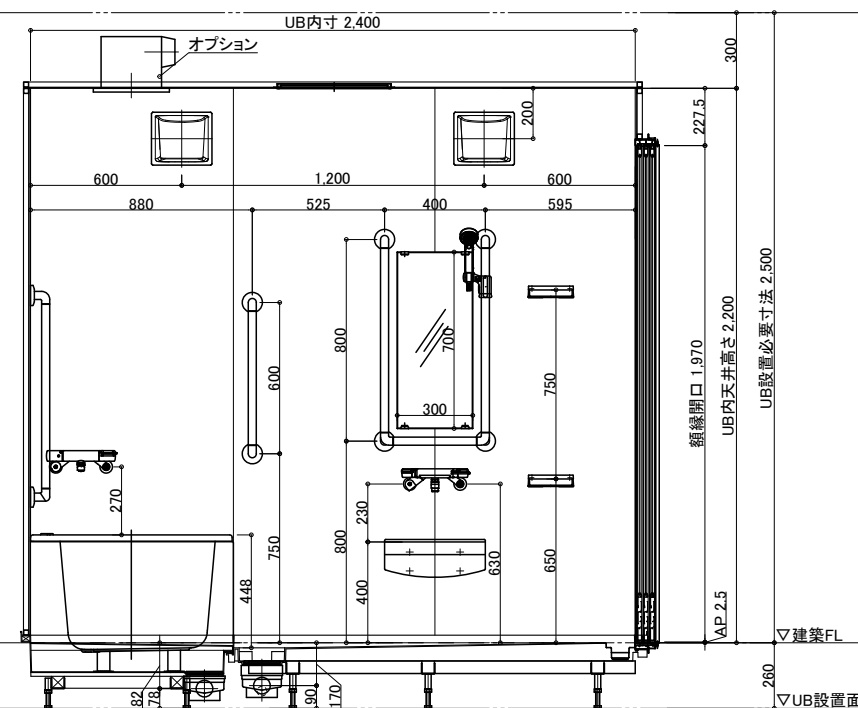


B2面

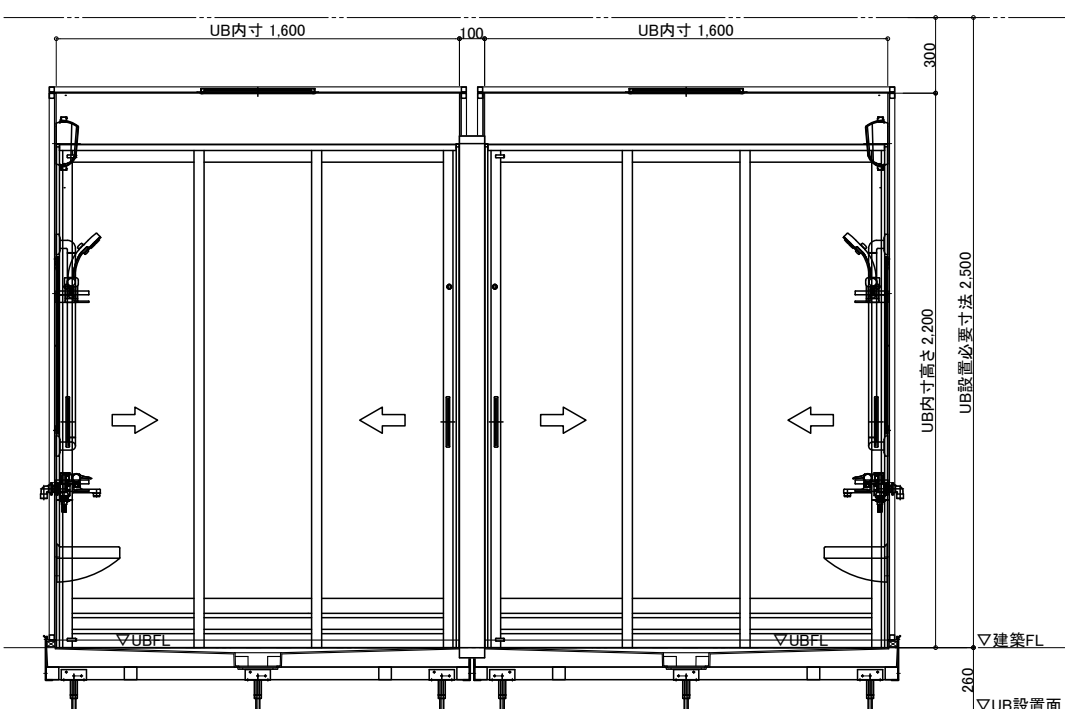

C面

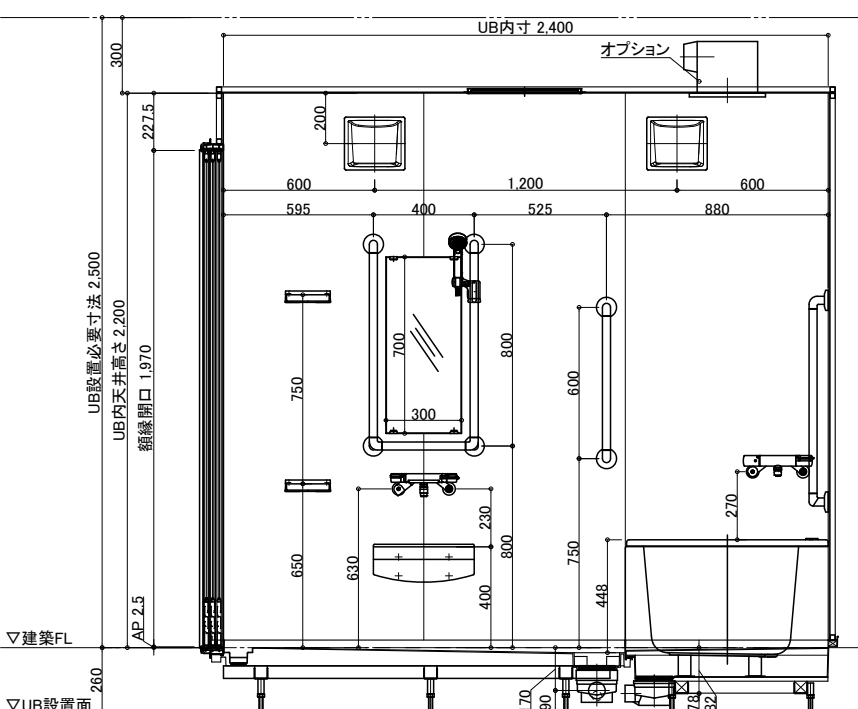

D1面

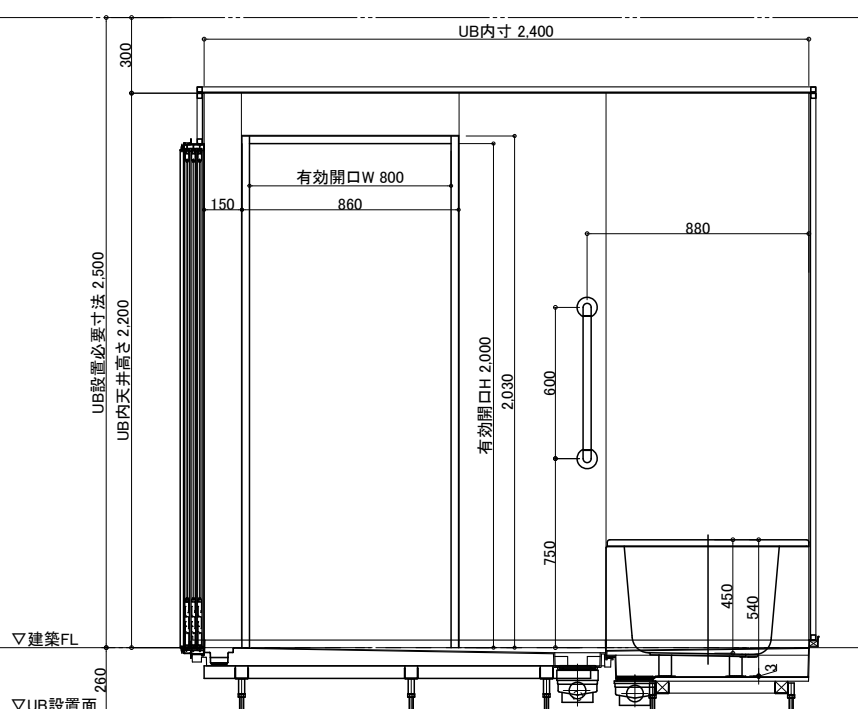

D2面

物件名:

ご手配時の注意事項

受領印


介護システムバス
ゆとりけあ
ベーシック
ダイワ化成株式会社

◎仕様をご確認の上、受領印と日付の記入をお願いします。
◎ご発注後の仕様変更につきましては、追加費用の発生となります。
◎上記に伴い、納期も変更になりますのでご注意ください。


縮尺 1/30 (A3)
日付 2023.01.30




製品図
図名 SYB-2432 A01
図番 U900 B911 (2)
U22_A_-1

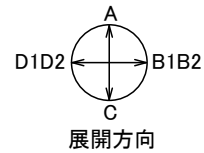

配管系統図

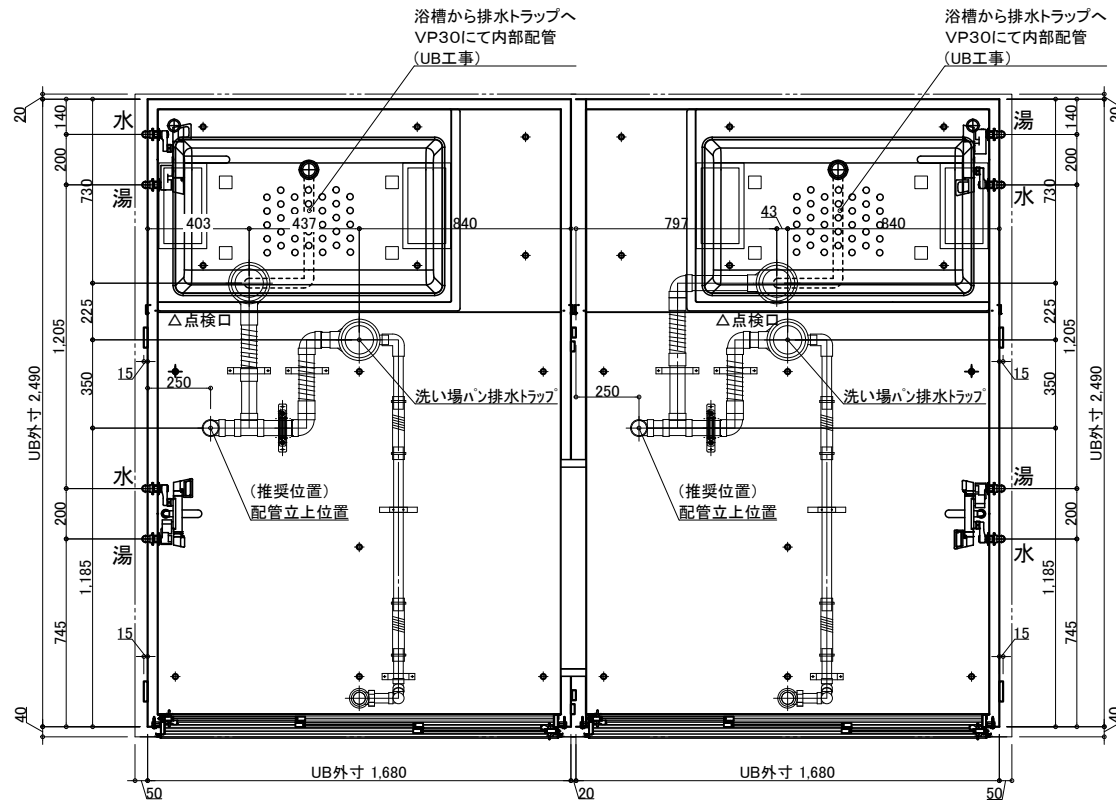


※付属の給水栓エルボ(右図参照)
を管に接続し調整可能な状態で
立ち上げて下さい。

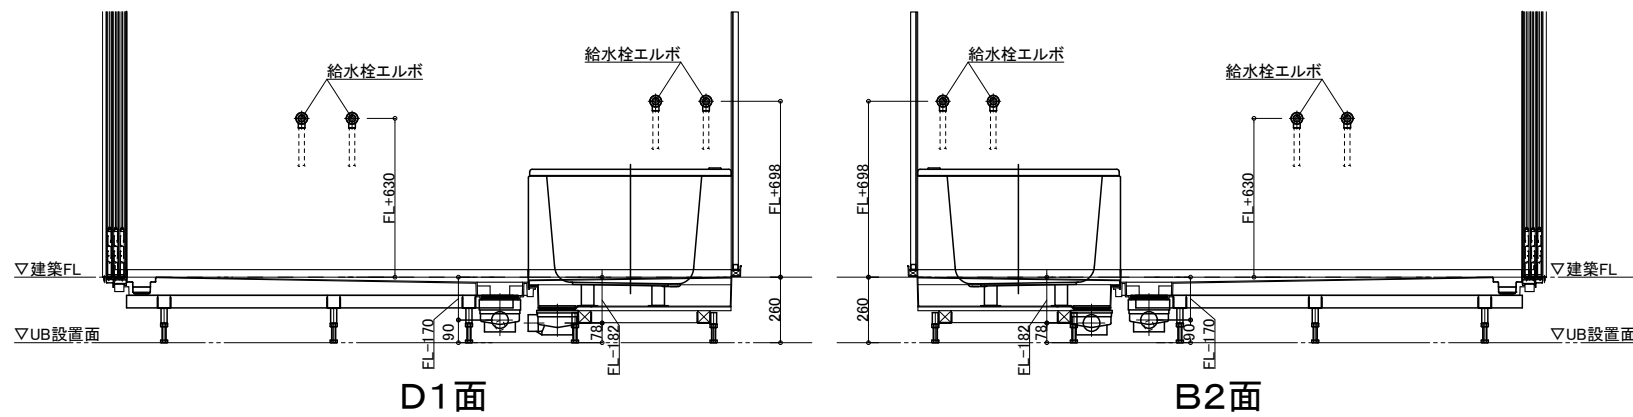


脚位置図

脚位置は15mm以内で寸法誤差が生じる場合があります。

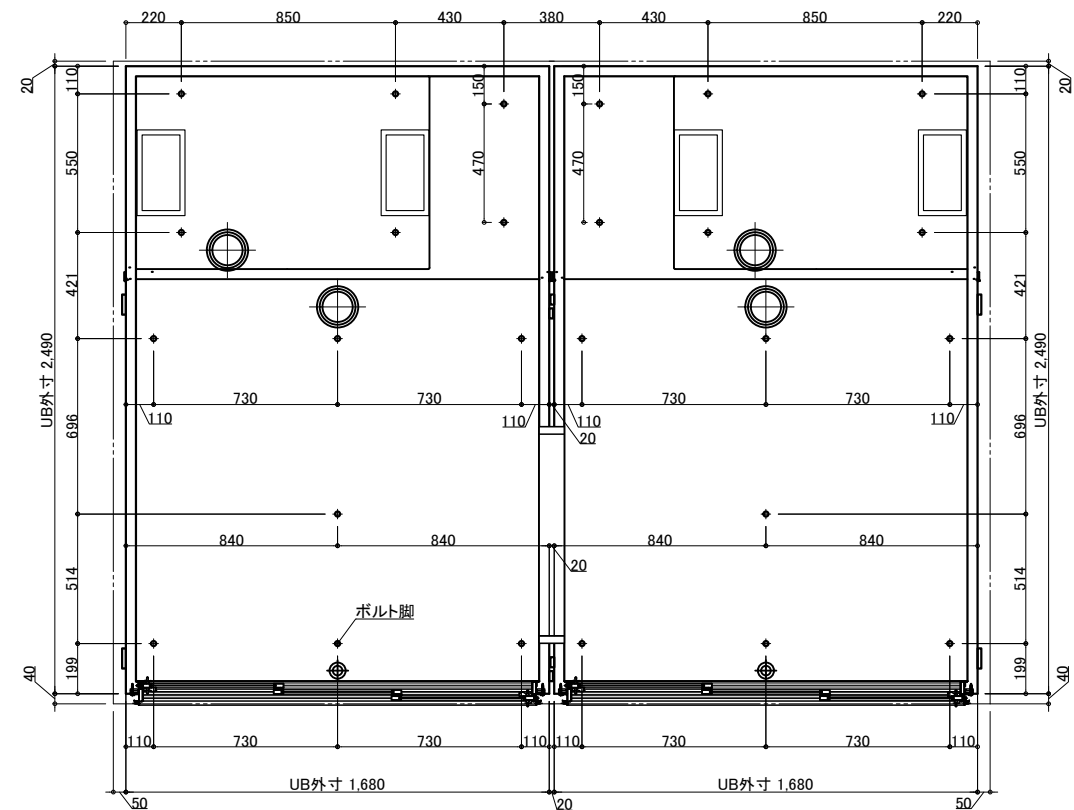


排水接続

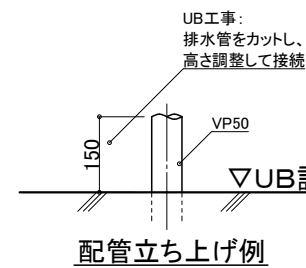

※排水管立ち上げ位置は防水パン
脚位置より逃げて立ち上げて下さい

給水・給湯接続

- 一次側設備工事:
 - ・給水管の立上(※樹脂管推奨)
 - ・給水栓エルボとの事前接続工事
- UB工事:
 - ・UB内へ引込

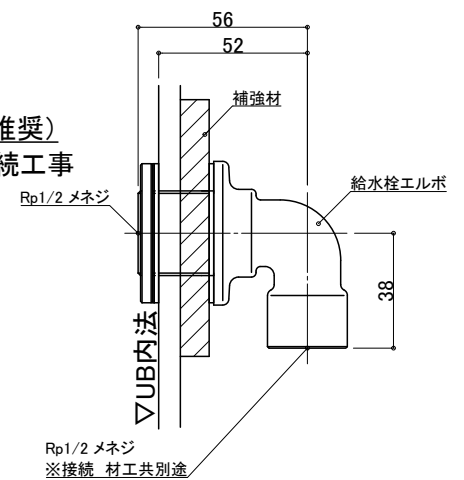

物件名:

介護システムバス
ゆとりけあ
ベーシック
ダイワ化成株式会社

ご手配時の注意事項

- ◎仕様をご確認の上、受領印と日付の記入をお願いします。
- ◎ご発注後の仕様変更につきましては、追加費用の発生となります。
- ◎上記に伴い、納期も変更になりますのでご注意ください。

受領印


縮尺

日付 2023.01.30



設備図	
図名	SYB-2432 A01
図番	U900 B911S (1)
	U22_A_-1

薄型照明

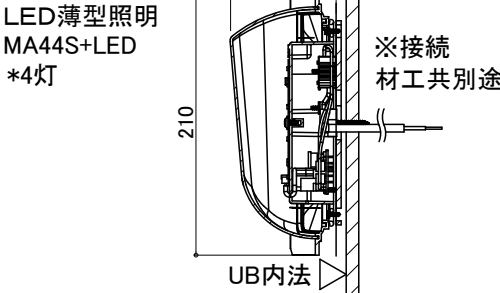

天井換気扇

材工別途(オプションでの用意あり)

メーカー・品番・開口サイズをお知らせください

UB工事:天井パネル開口まで
以降全て一次側設備・電気工事



ナースコール

材工別途

設置の場合は位置・開口サイズをお知らせください

UB工事:壁パネル開口まで
以降全て一次側設備・電気工事

3枚引戸

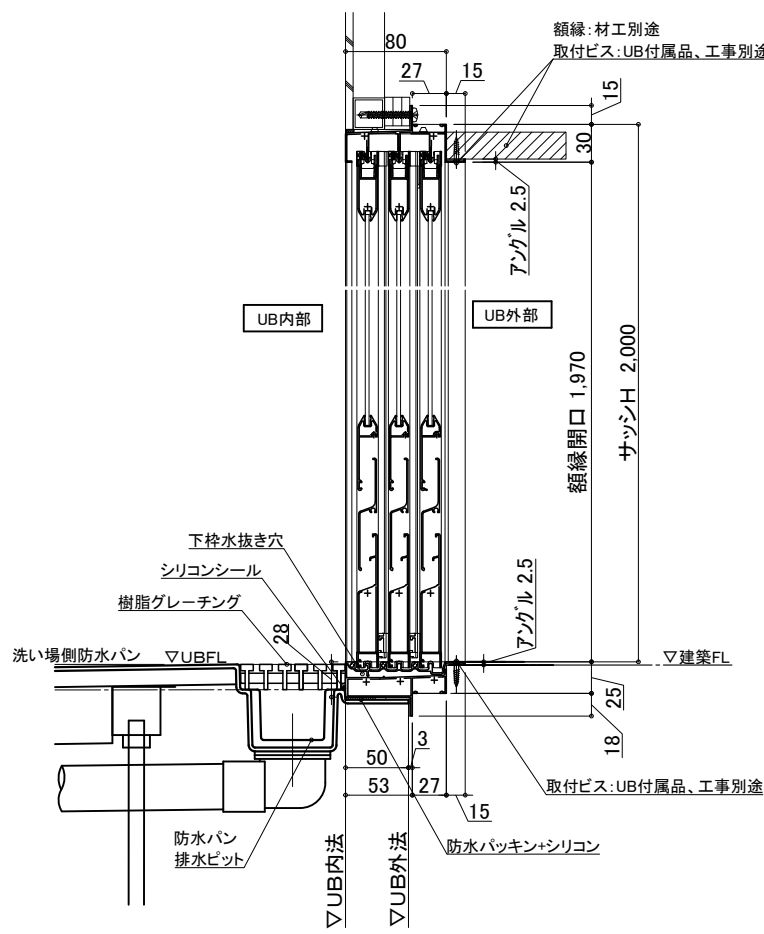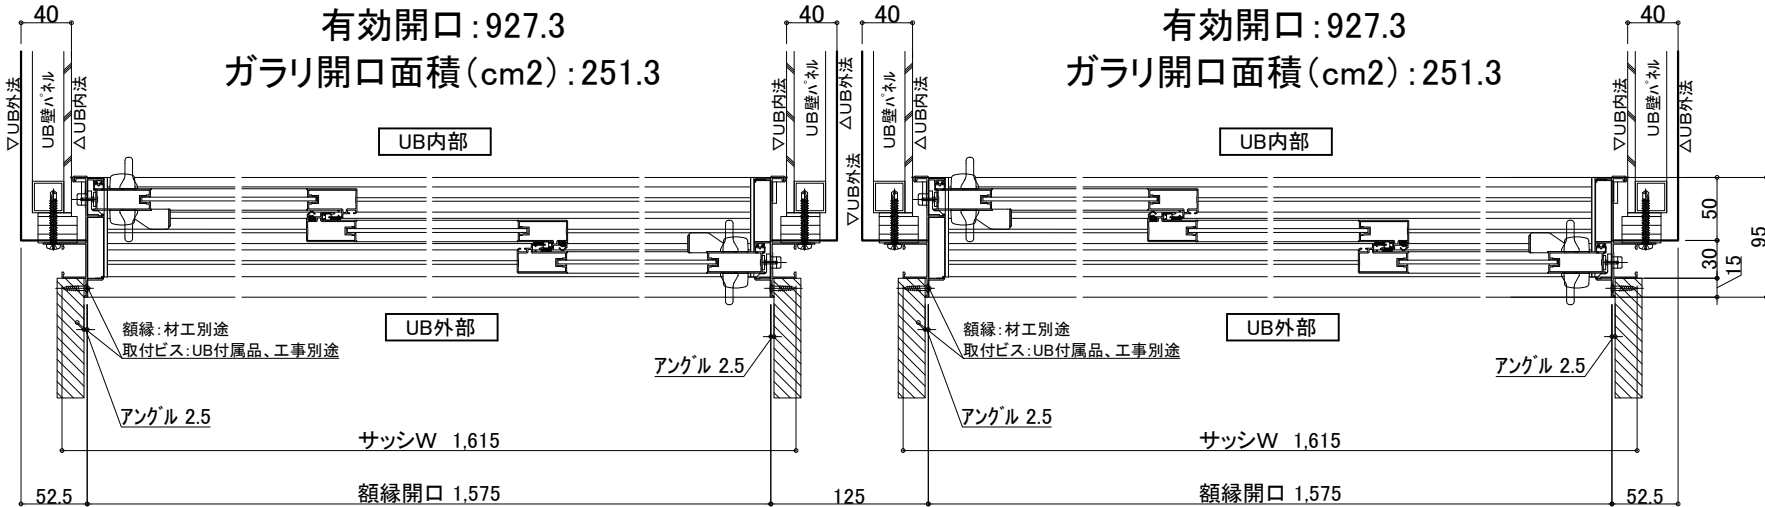

物件名:

介護システムバス ゆとりけあ ベーシック ダイワ化成株式会社	ご手配時の注意事項 ◎仕様をご確認の上、受領印と日付の記入をお願いします。 ◎ご発注後の仕様変更につきましては、追加費用の発生となります。 ◎上記に伴い、納期も変更になりますのでご注意ください。	受領印	縮尺	図名	設備図	
			日付	2023.01.30	図名	SYB-2432 A01
					図番	U900 B911S (2) U22_A_-1