

天井伏図

(R×1セット+L×1セット)

名 称	仕 様	カラー	数量	名 称	仕 様	カラー	数量
浴槽	FRP浴槽 FP-1280W ポップアップ栓	ホワイト	2	手すり	U型 400*800 I型 600 L型 800*600	ホワイト	2 4 4
エプロン	ABS	ホワイト		スライドフック	樹脂製	ホワイト	2
壁	エンボスパネル	エンボスアイボリー／エンボスピンク		フロタ	巻きフタ	ホワイト	*オプション
床	FRP	ミディアムグレー／ライトブラウン		ナースコール加工	UB工事:壁パネル開口のみ		*オプション
天井	フラット天井	オフホワイト		窓枠	フリー窓枠	ホワイト	*オプション
ドア	3枚引き戸(両開き)有効開口:1194	シルキーホワイト	2	洗い場水栓	サーモスイッチシャワー シャワーホース 2m		2
収納	化粧棚	—	4	水栓金具	浴槽水栓:サーモ壁付浴槽水栓		2
照明	LED薄型照明	—	4	排水	断熱カバー		4
洗面置き台	樹脂製		2	給水・給湯管	Rp1/2メネジ止め		
鏡	防湿ミラー300*700*5		2	排水管	塩ビ管 VP50		
移乗台	樹脂製	ホワイト／グリーン／ピンク／ブルー	4	換気扇	UB工事:天井パネル開口まで		*オプション
ユニット連結枠	アルミ製 ホワイト塗装						1

物件名:

ご手配時の注意事項



受領印

介護システムバス
ゆとりけあ
ベーシック
ダイワ化成株式会社

◎仕様をご確認の上、受領印と日付の記入をお願いします。
◎ご発注後の仕様変更につきましては、追加費用の発生となります。
◎上記に伴い、納期も変更になりますのでご注意ください。

縮尺 1/30 (A3)
日付 2023.01.30
中村

製品図
図名 SYB-2440 A01
図番 U900 B111 (1)
U22_A__-1

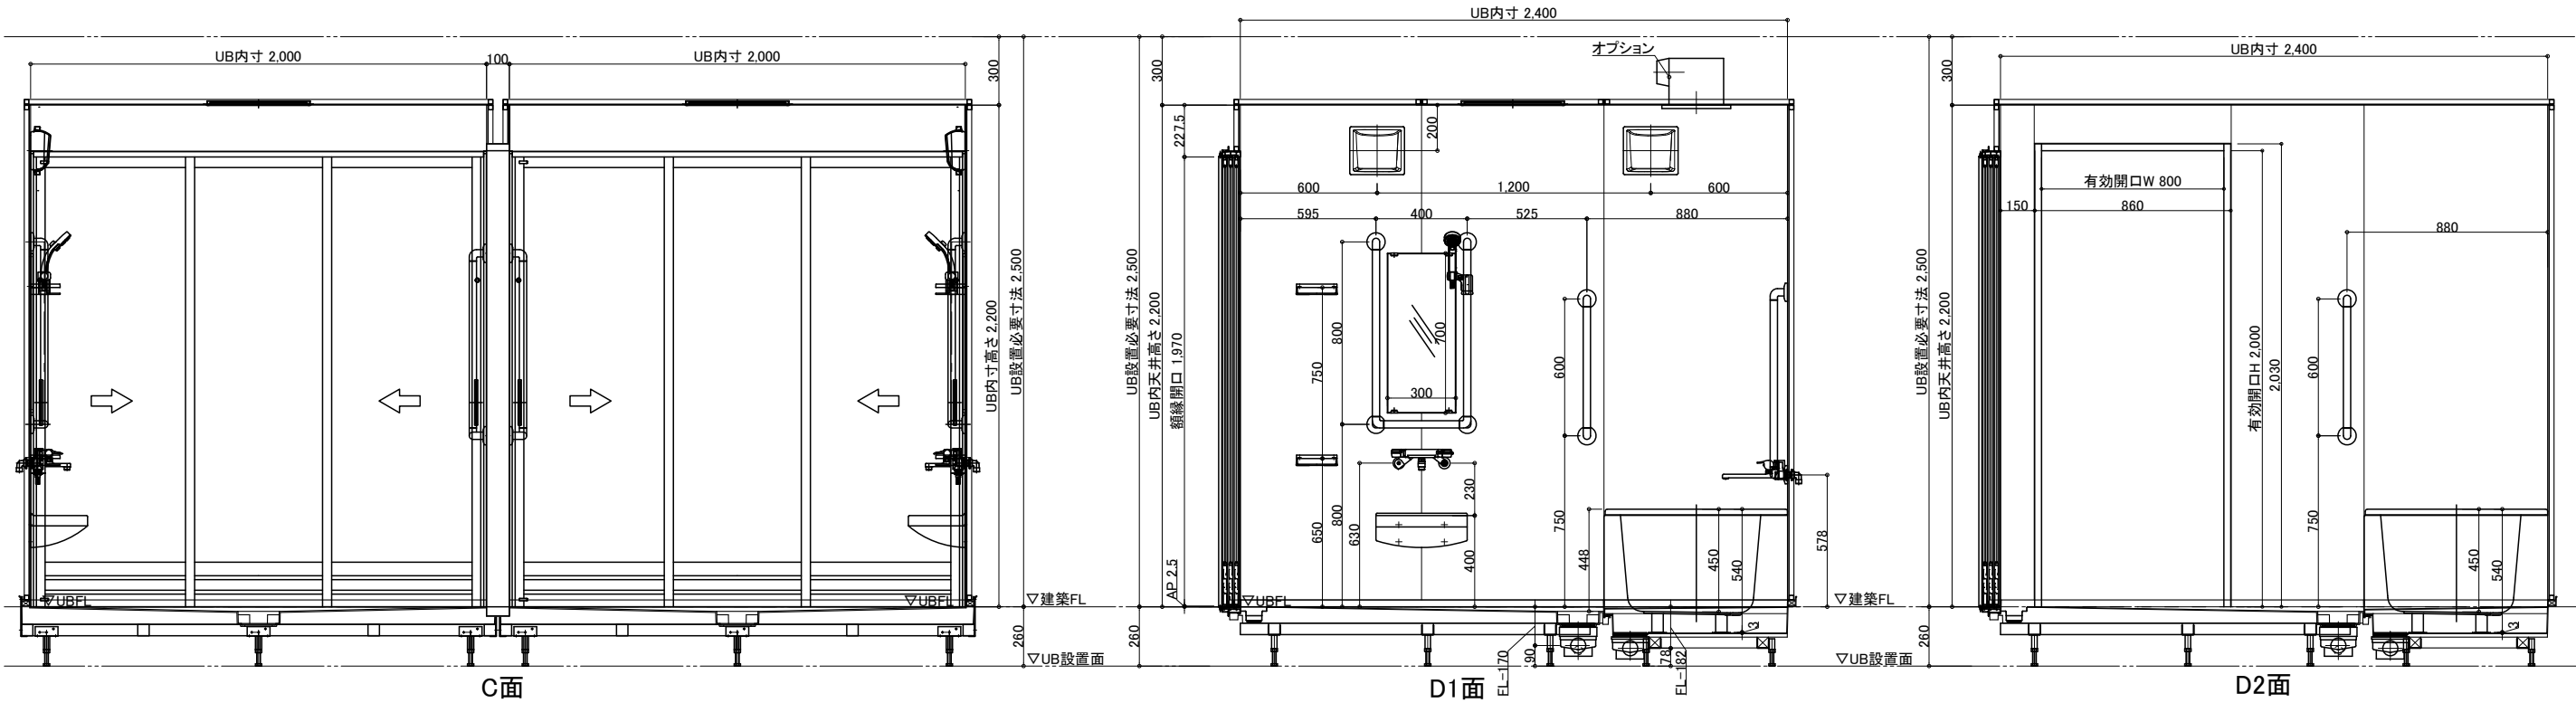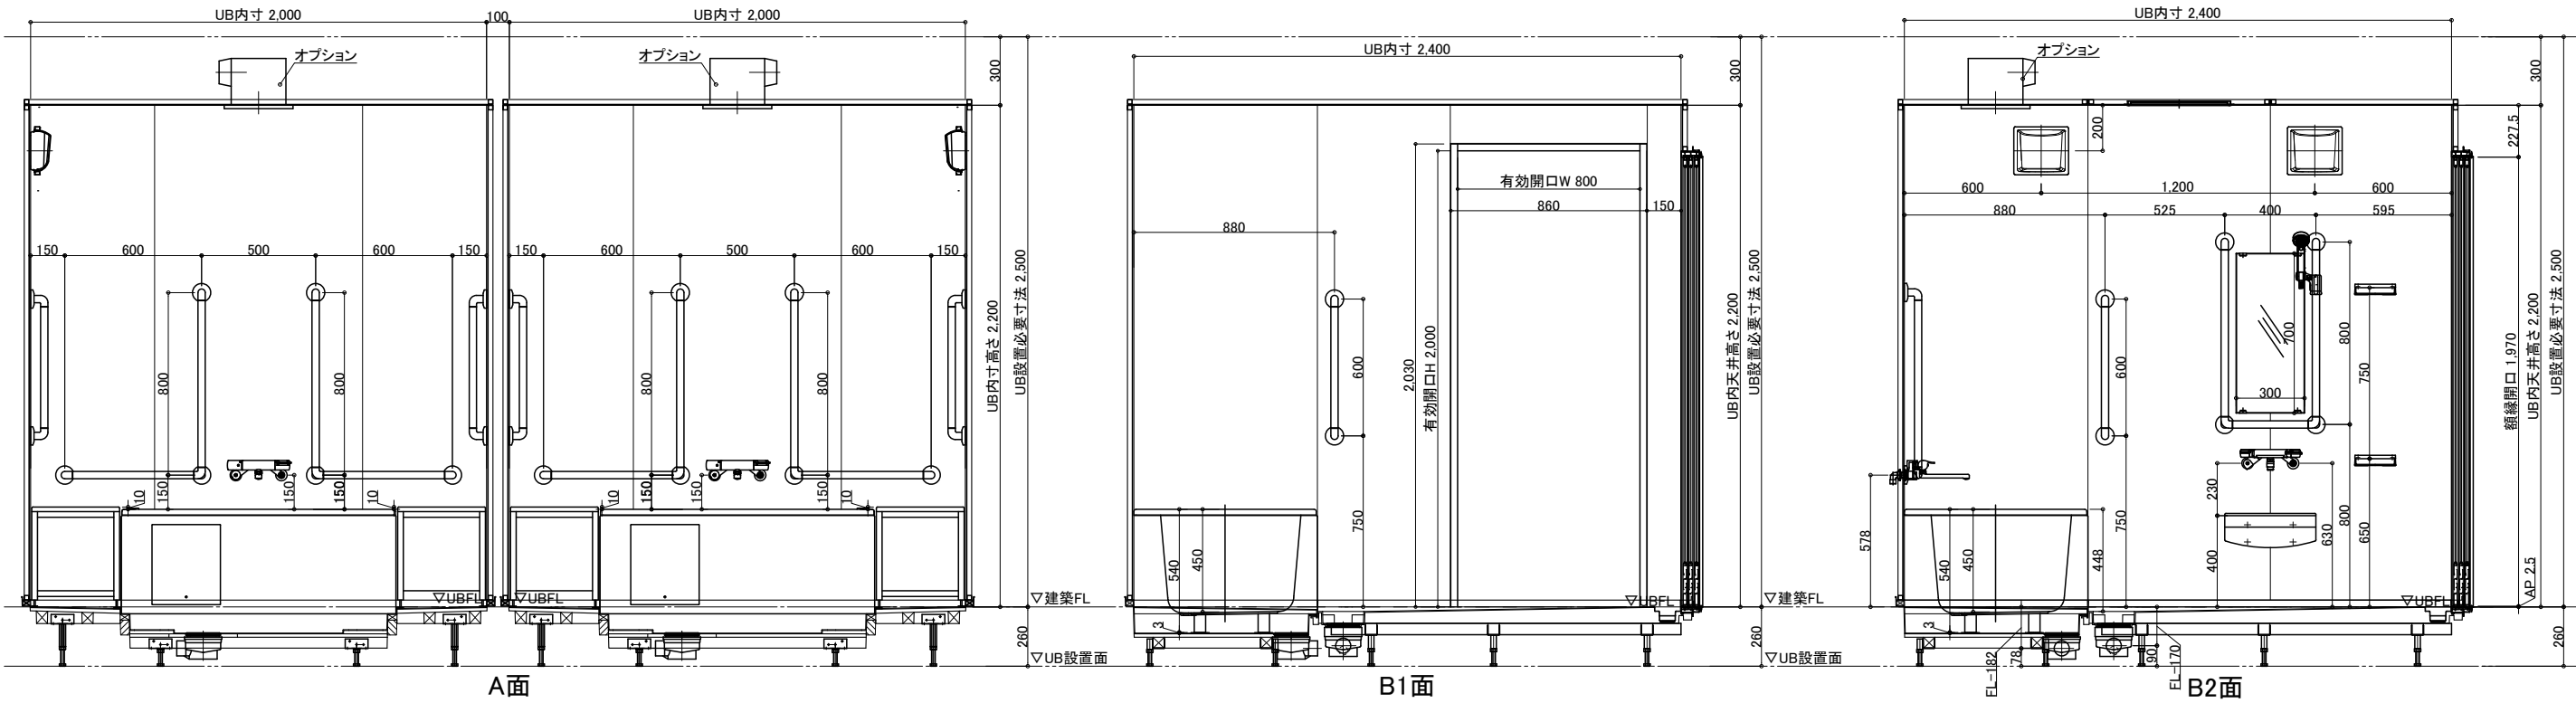

物件名:

ご手配時の注意事項

受領印


- ◎仕様をご確認の上、受領印と日付の記入をお願いします。
◎ご発注後の仕様変更につきましては、追加費用の発生となります。
◎上記に伴い、納期も変更になりますのでご注意ください。

縮尺 1/30 (A3)
日付 2023.01.30




製品図
図名 SYB-2440 A01
図番 U900 B111 (2)
U22_A_-1

介護システムバス
ゆとりけあ
ベーシック
ダイワ化成株式会社

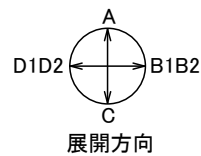


配管系統図

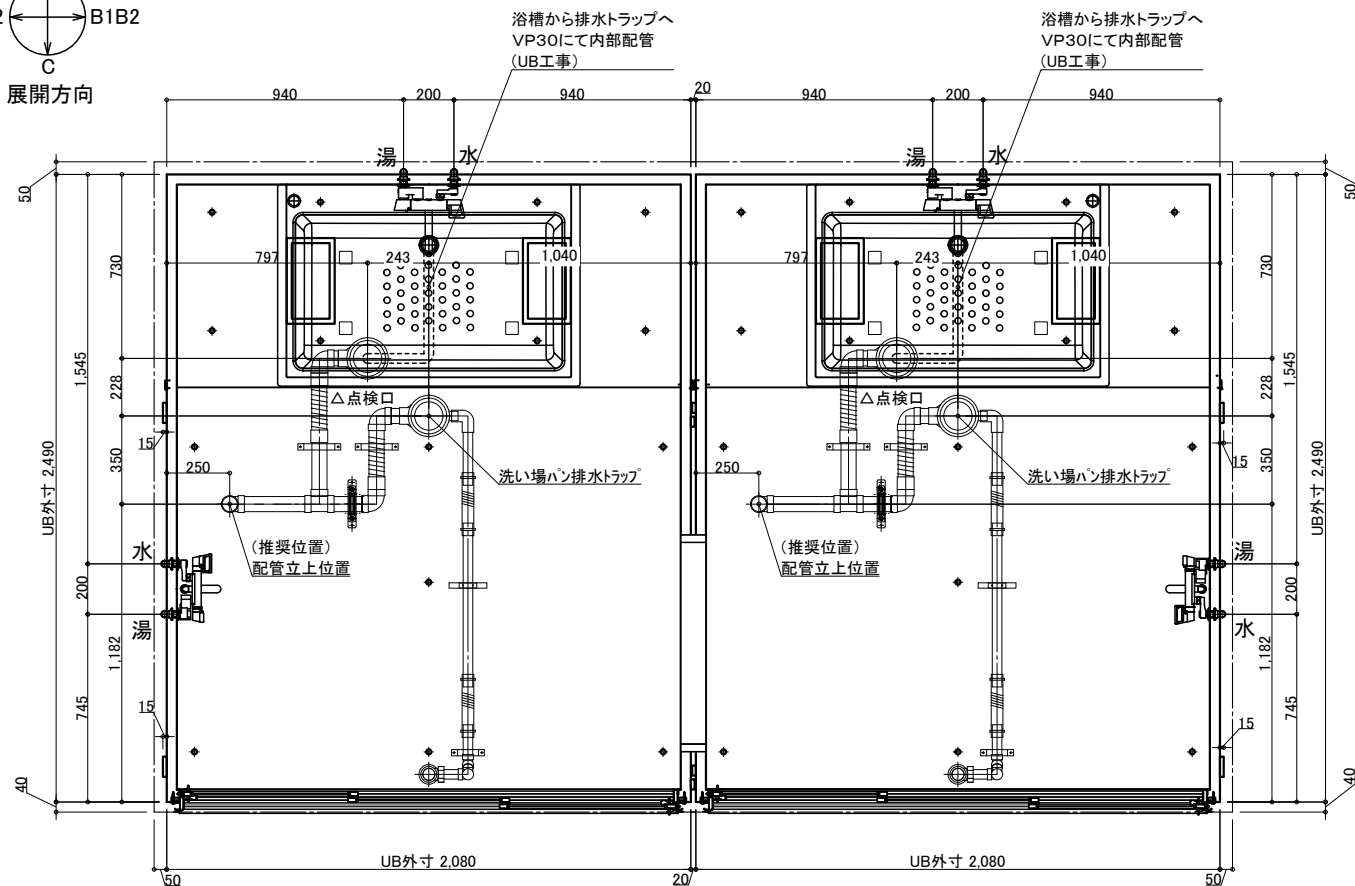


脚位置図


脚位置は15mm以内で寸法誤差が生じる場合があります。

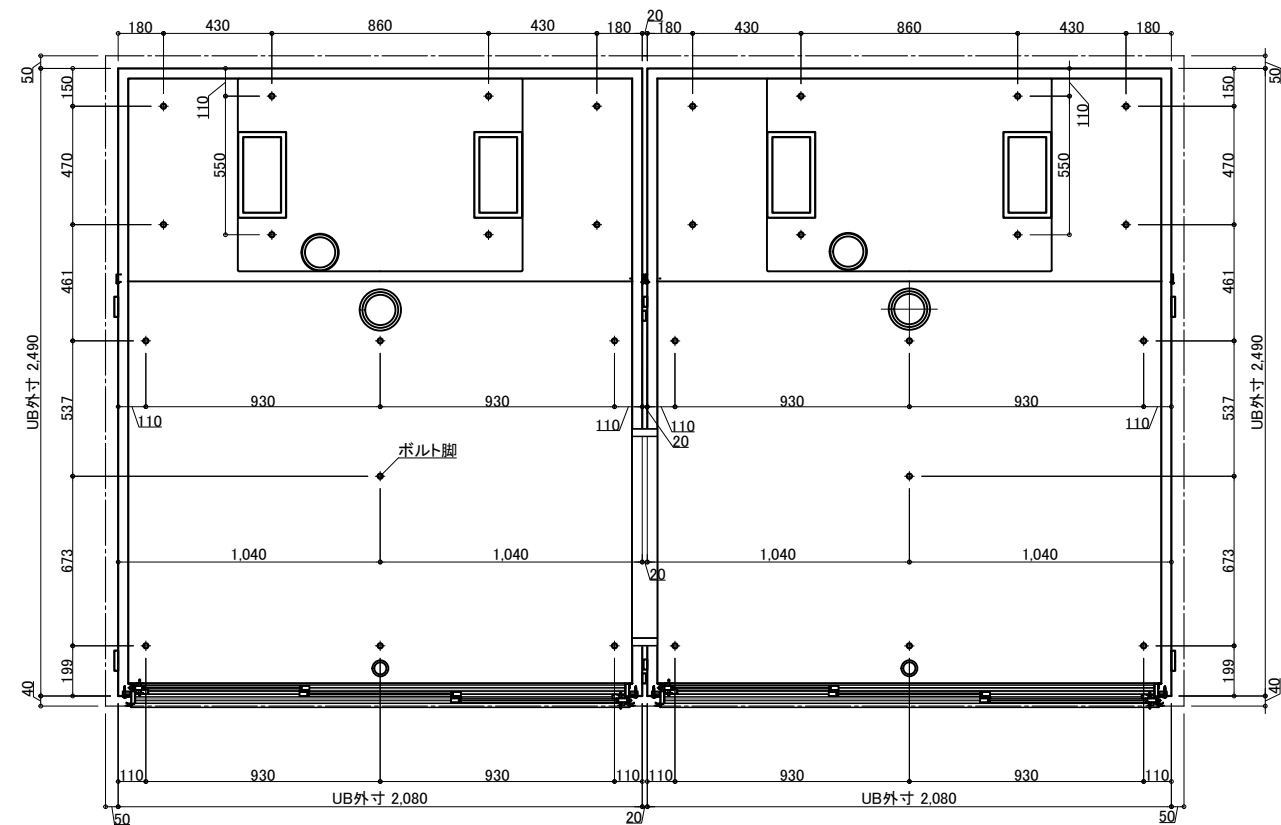

※付属の給水栓エルボ(下図参照)
を管に接続し調整可能な状態で
立ち上げて下さい。

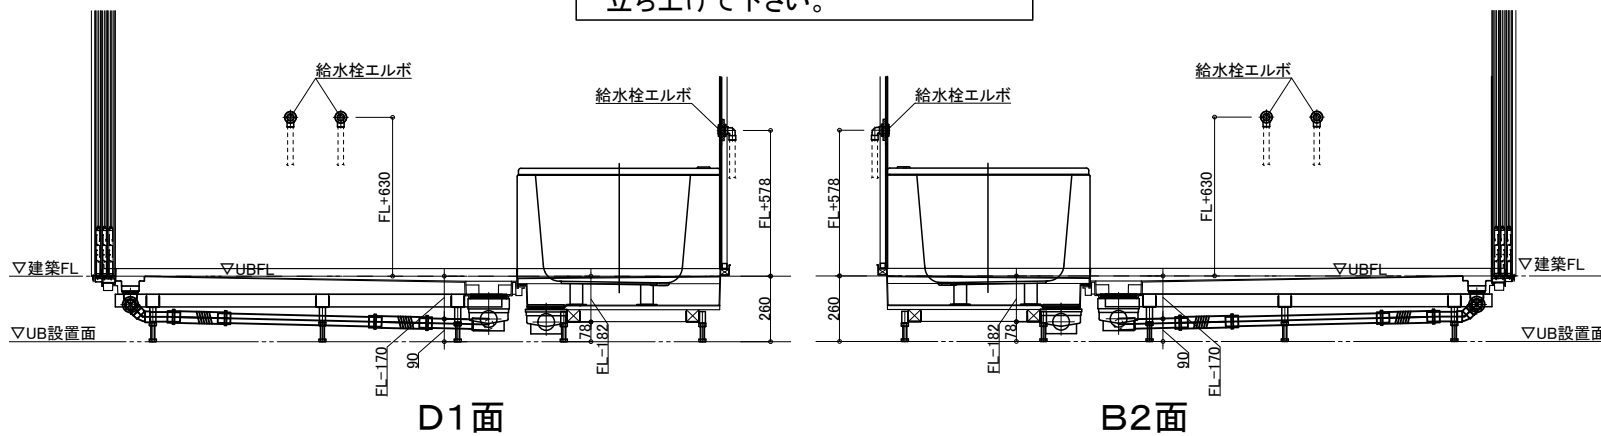

排水接続

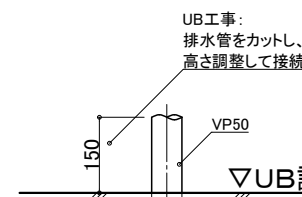


配管立ち上げ例

※排水管立ち上げ位置は防水パン
脚位置より逃げて立ち上げて下さい

給水・給湯接続

- 一次側設備工事:
 - ・給水管の立上(※樹脂管推奨)
 - ・給水栓エルボとの事前接続工事
- UB工事:
 - ・UB内へ引込

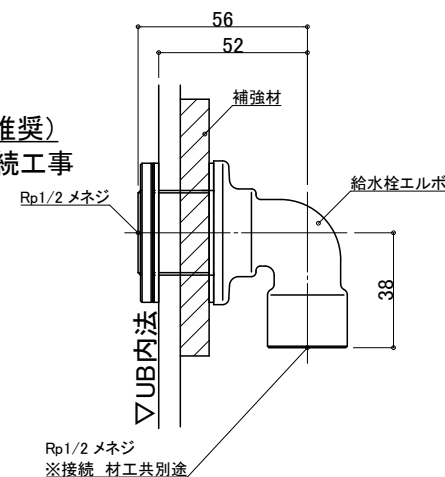

物件名:

介護システムバス
ゆとりけあ
ベーシック
ダイワ化成株式会社

ご手配時の注意事項

- ◎仕様をご確認の上、受領印と日付の記入をお願いします。
- ◎ご発注後の仕様変更につきましては、追加費用の発生となります。
- ◎上記に伴い、納期も変更になりますのでご注意ください。

受領印

縮尺

日付 2023.01.30



図名

設備図


SYB-2440 A01

U900 B111S (1)

図番

U22_A_-1

LED薄型照明
MA44S+LED
*4灯

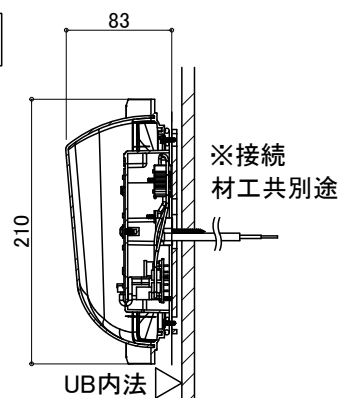

材工別途(オプションでの用意あり)



メーカー・品番・開口サイズをお知らせください

UB工事:天井パネル開口まで
以降全て一次側設備・電気工事

材工別途

設置の場合は位置・開口サイズをお知らせください

UB工事:壁パネル開口まで
以降全て一次側設備・電気工事

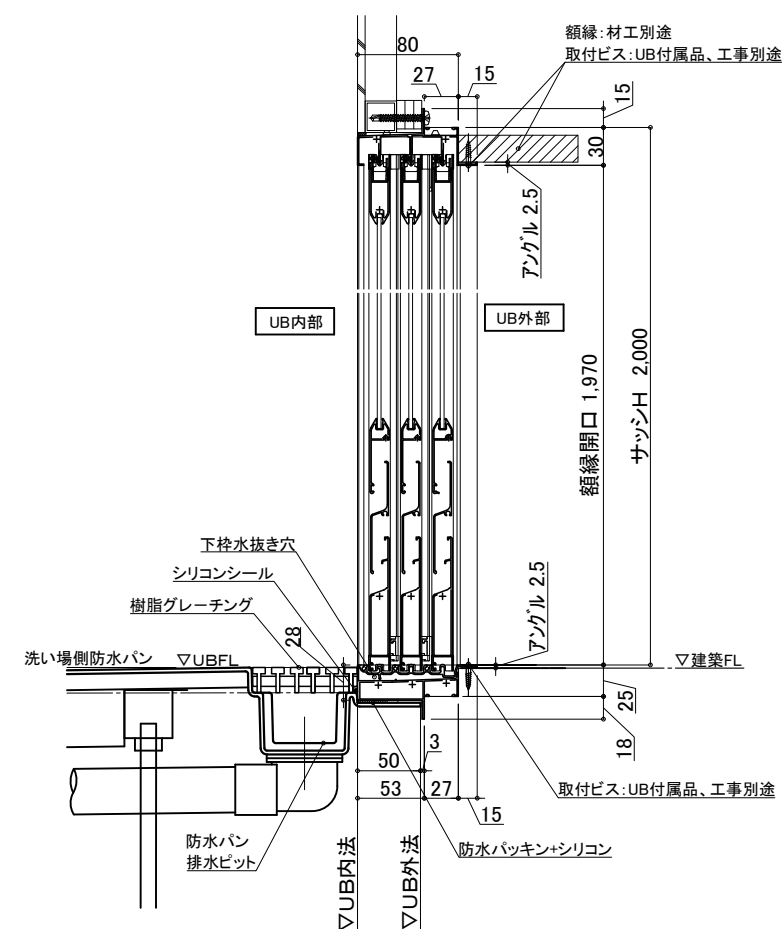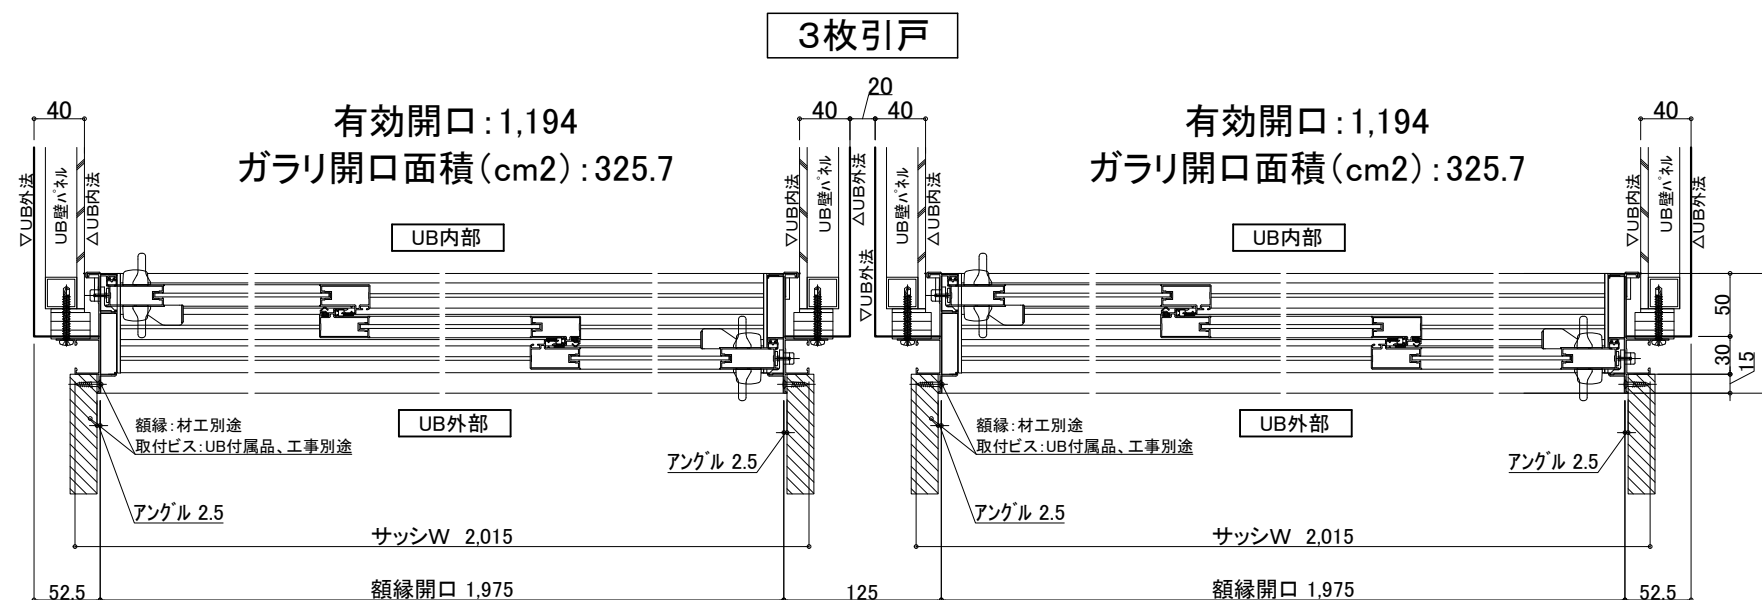

物件名: _____

介護システムバス
ゆとりけあ
ベーシック
タイワ化成株式会社

—ご手配時の注意事項—

- ◎仕様をご確認の上、受領印と日付の記入をお願いします。
- ◎ご発注後の仕様変更につきましては、追加費用の発生となります。
- ◎上記に伴い、納期も変更になりますのでご注意ください。

—受領印—

| 縮尺

日付 2023.01.30

中村

設備図

SYB-2440 A01

U900 B111S (2)

図番 U22 A -1