

天井伏図

(R×1セット+L×1セット)

| 名 称 | | 仕 様 | カラー | 数量 | 名 称 | | 仕 様 | カラー | 数量 |
|---------|-------------|---------------------------|-------------------|-----|----------------|---|--------|--------|----|
| 本 体 | 浴槽 | FRP浴槽 FP-1280W ポップアップ栓 | ホワイト | 2 | 手すり | U型 400*800 I型 600 L型 800*600 | ホワイト | 2 | |
| | エプロン | ABS | ホワイト | | | | ホワイト | 4 | |
| | 壁 | エンボスパネル | エンボスアイボリー／エンボスピンク | | | | ホワイト | 2 | |
| | 床 | FRP | ミディアムグレー／ライトブラウン | | | | ホワイト | *オプション | |
| | 天井 | フラット天井 | オフホワイト | | ナースコール加工 | UB工事：壁パネル開口のみ | | *オプション | |
| | ドア | 3枚引き戸（両開き）有効開口：1194 | シルキーホワイト | 2 | 窓枠 | フリー窓枠 | ホワイト | *オプション | |
| | 収納 | 化粧棚 | — | 4 | 給 排 水 | 水栓金具 洗い場水栓：サーモスイッチシャワー シャワーホース 2m 浴槽水栓：サーモ壁付浴槽水栓 断熱カバー 給水・給湯管 Rp 1/2メネジ止め 排水管 塩ビ管 VP50 | | 2 | |
| | 照明 | LED薄型照明 | — | 4 | | | | 2 | |
| | 洗面置き台 | 樹脂製 | | 2 | | | | 4 | |
| | 鏡 | 防湿ミラー300*700*t5 | | 2 | | | | | |
| 移乗台 | 樹脂製 | ホワイト／グリーン／ピンク／ブルー | 4 | 換気扇 | UB工事：天井パネル開口まで | | *オプション | | |
| ユニット連結枠 | アルミ製 ホワイト塗装 | | | | | | 1 | | |

物件名:

ご手配時の注意事項

- ◎仕様をご確認の上、受領印と日付の記入をお願いします。
- ◎ご発注後の仕様変更につきましては、追加費用の発生となります。
- ◎上記に伴い、納期も変更になりますのでご注意ください。

受領印

縮尺 1/30 (A3)

日付 2023.01.30





製品図


図名 SYB-2440 A01


図番 U900 B111(200) (1)

U22_ A__-1

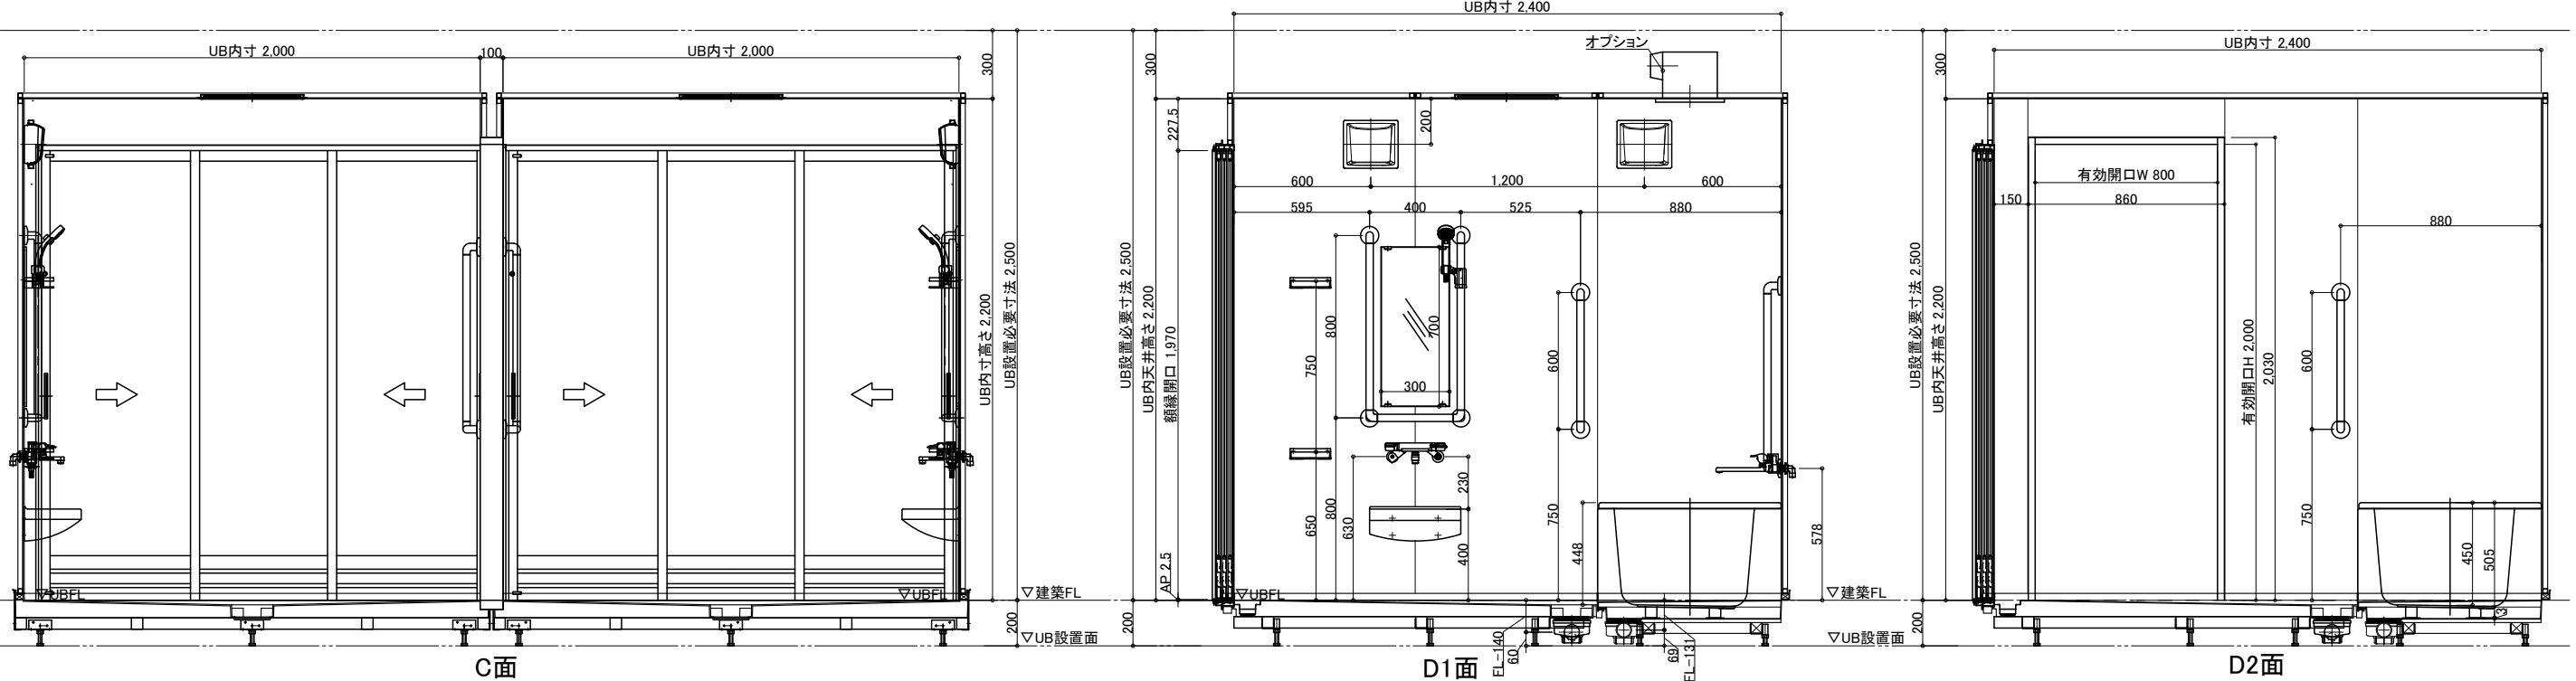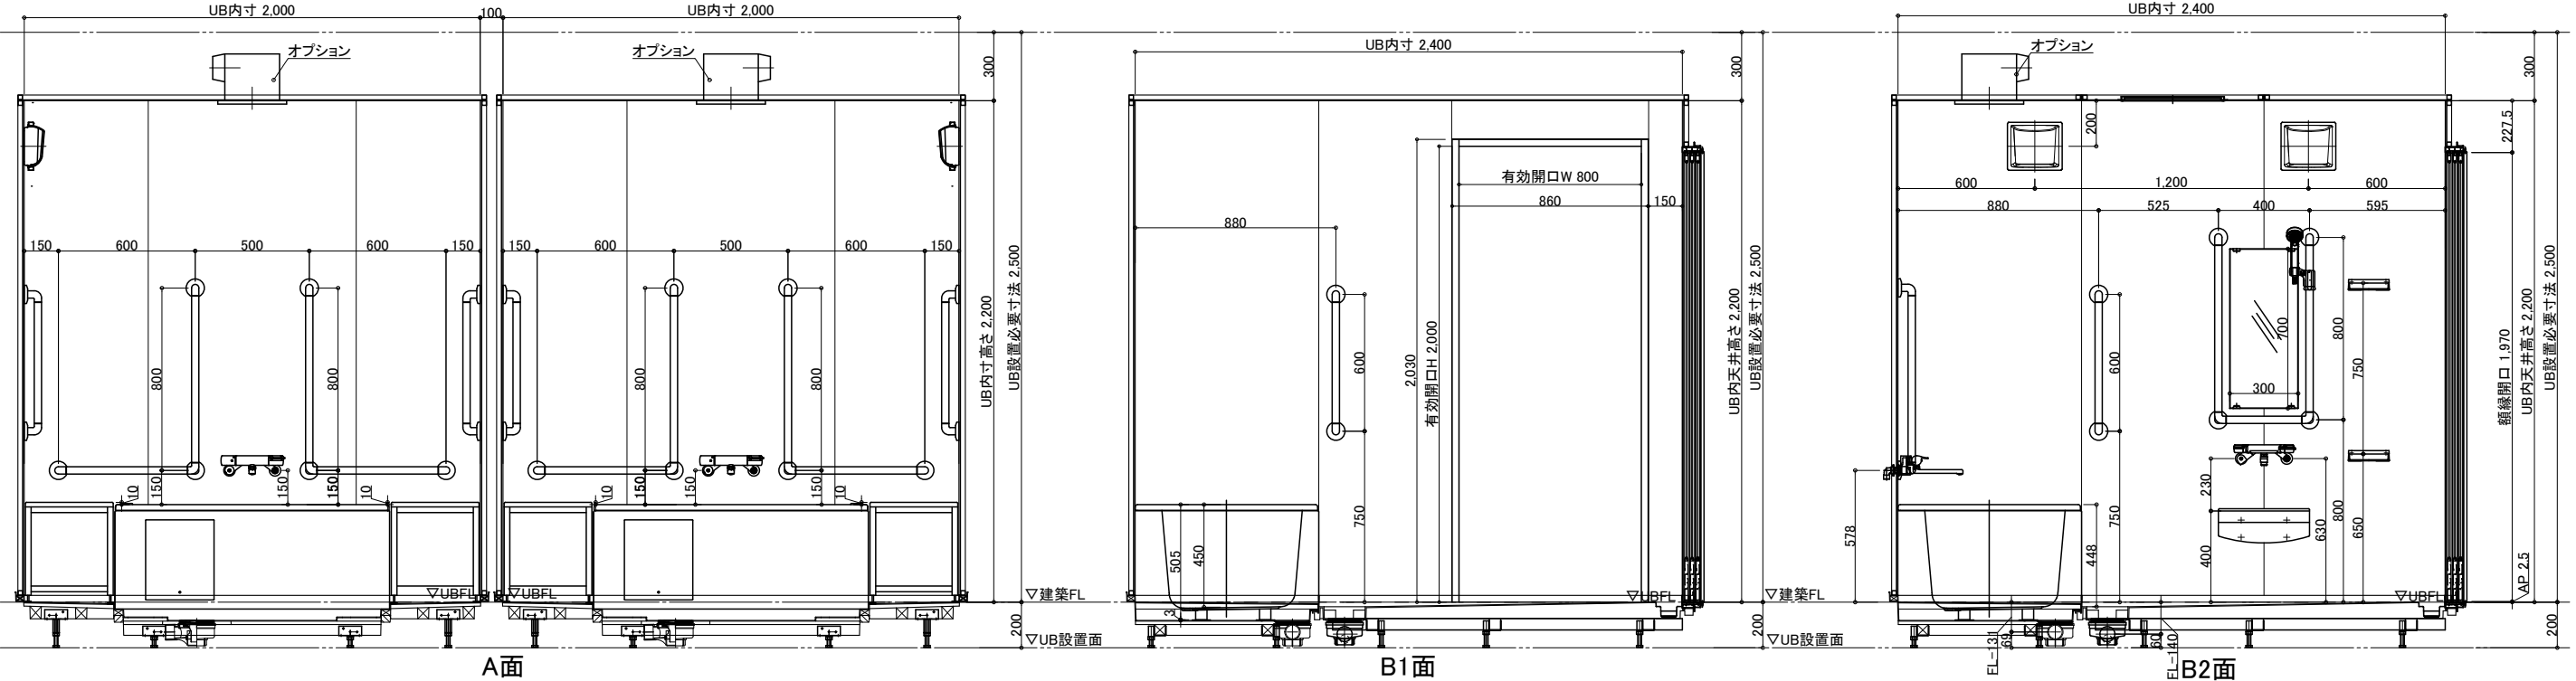


物件名:

| | | | | | |
|--|---|---|----|------------|--|
| <div>介護システムバス</div> <div>ゆとりけあ</div> <div>ベーシック</div> <div>ダイワ化成株式会社</div> | <div>ご手配時の注意事項</div> <div>◎仕様をご確認の上、受領印と日付の記入をお願いします。</div> <div>◎ご発注後の仕様変更につきましては、追加費用の発生となります。</div> <div>◎上記に伴い、納期も変更になりますのでご注意ください。</div> | <div>受領印</div> <div></div> | 縮尺 | 1/30 (A3) | <div>製品図</div> <div>図名</div> <div>SYB-2440 A01</div> <div>U900 B111(200) (2)</div> <div>図番</div> <div>U22_A_-1</div> |
| | | | 日付 | 2023.01.30 | |
| | | | | | |
| | | | | | |

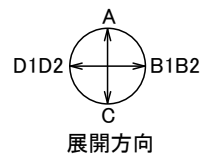


配管系統図

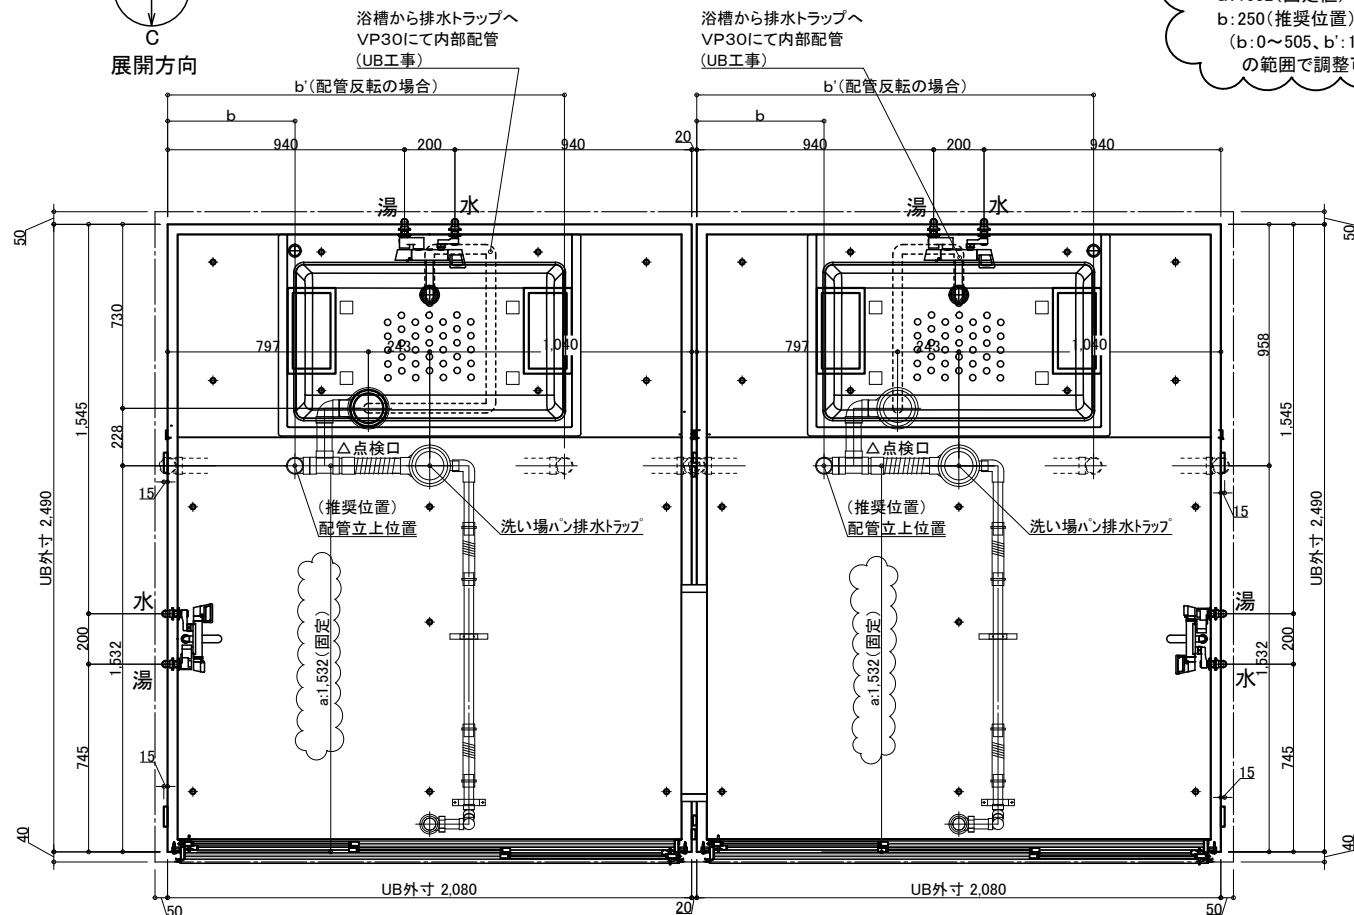


※配管立上位置は制限があります。
指定のa,b寸法で立ち上げてください。
a:1532(固定値)
b:250(推奨位置)
(b:0~505、b':1575~2080
の範囲で調整可能)

脚位置図


脚位置は15mm以内で寸法誤差が生じる場合があります。

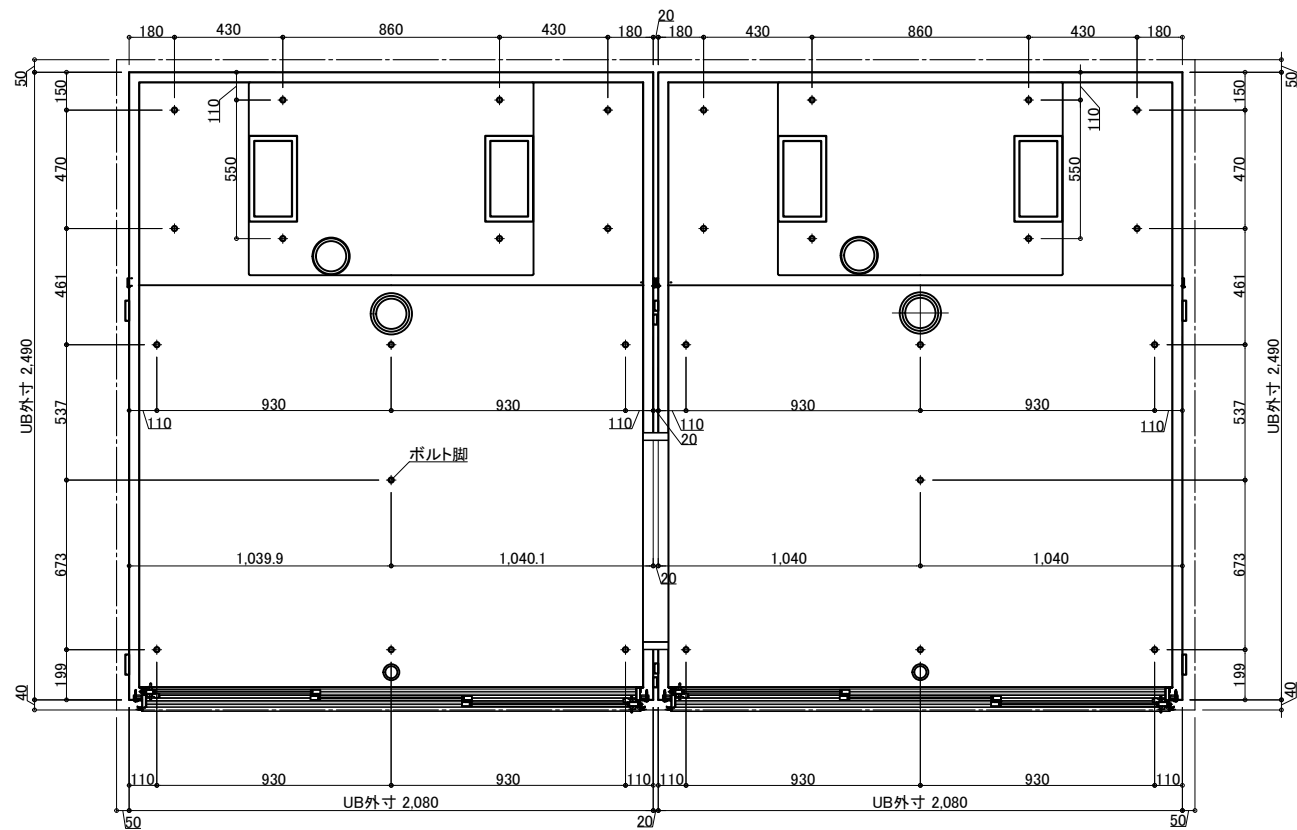

※付属の給水栓エルボ(下図参照)
を管に接続し調整可能な状態で
立ち上げて下さい。

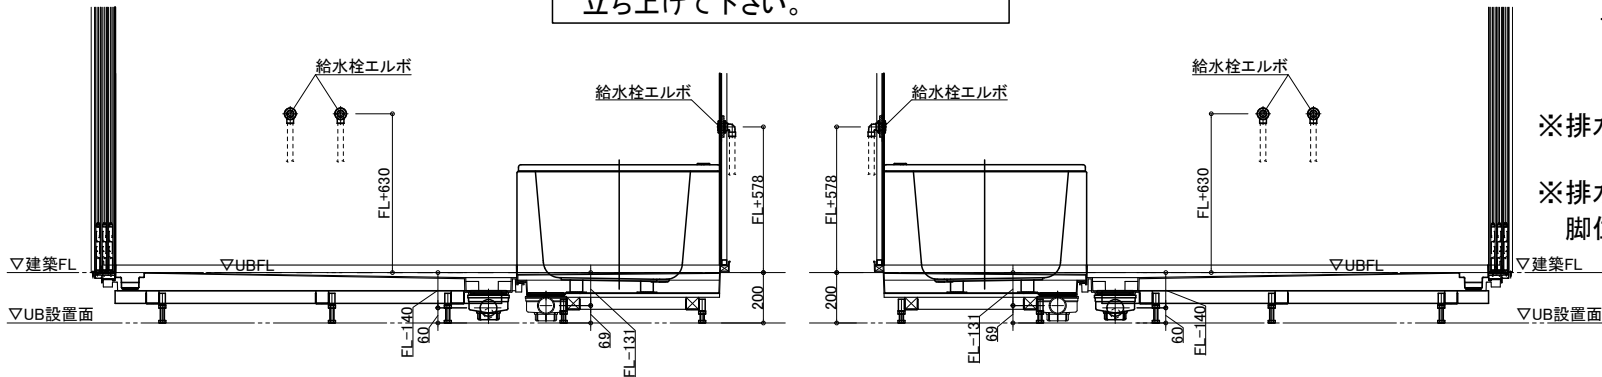

排水接続 *埋め込み必要

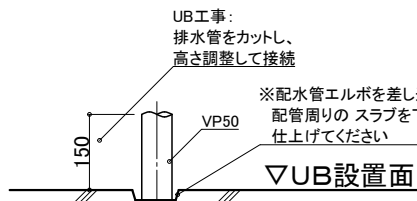


配管立ち上げ例

※排水管立ち上げ位置は指定寸法で立ち上げて下さい

※排水管立ち上げ位置は防水パン
脚位置より逃げて立ち上げて下さい

給水・給湯接続

- 一次側設備工事:
 - ・給水管の立上(※樹脂管推奨)
 - ・給水栓エルボとの事前接続工事
- UB工事:
 - ・UB内へ引込

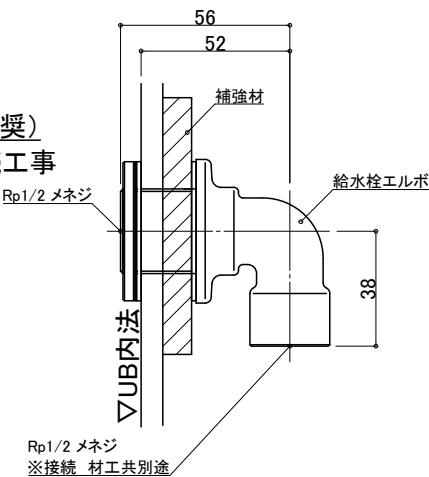

物件名:

ご手配時の注意事項

- ◎仕様をご確認の上、受領印と日付の記入をお願いします。
- ◎ご発注後の仕様変更につきましては、追加費用の発生となります。
- ◎上記に伴い、納期も変更になりますのでご注意ください。

受領印

縮尺

日付 2023.01.30




図名

設備図
SYB-2440 A01
U900 B111S(200)(1)
図番 U22_A_-1

薄型照明

LED薄型照明
MA44S+LED
*4灯

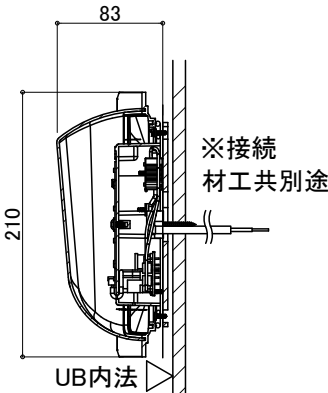



天井換気扇

材工別途(オプションでの用意あり)
メーカー・品番・開口サイズをお知らせください
UB工事:天井パネル開口まで
以降全て一次側設備・電気工事

ナースコール

材工別途
設置の場合は位置・開口サイズをお知らせください
UB工事:壁パネル開口まで
以降全て一次側設備・電気工事

3枚引戸

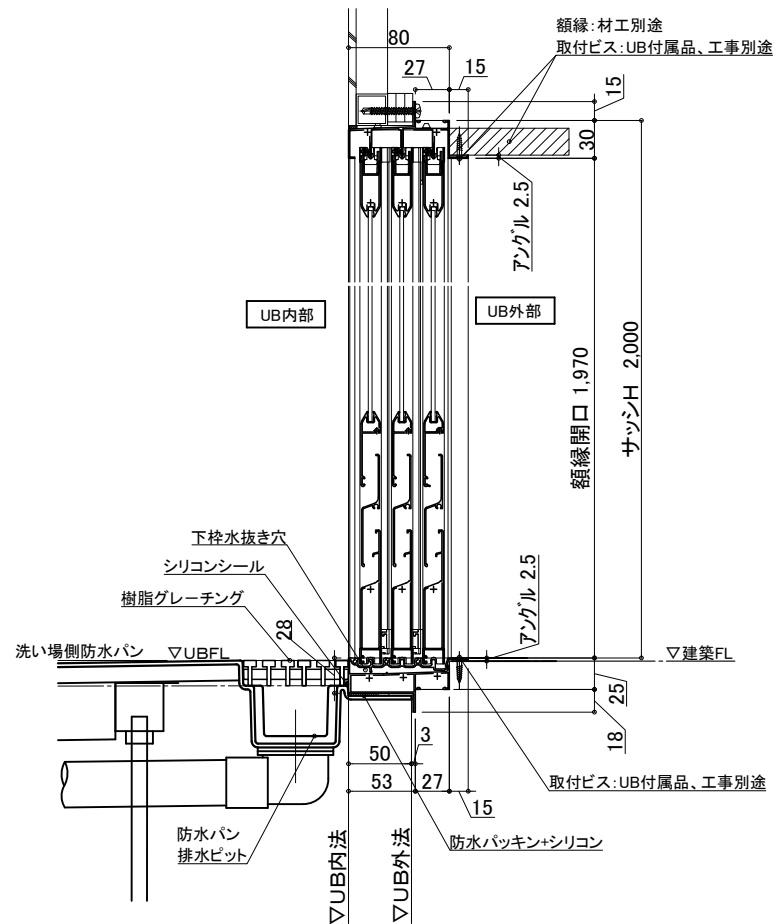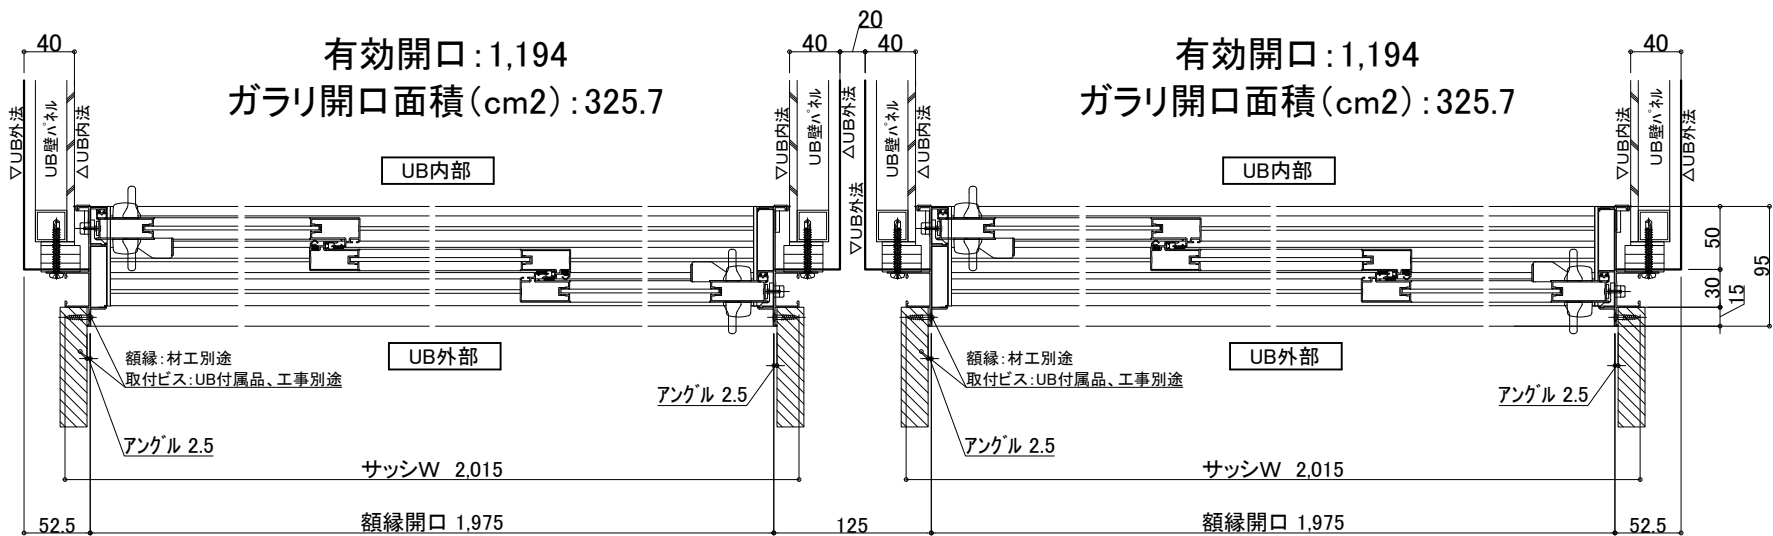

物件名:

| | | | | |
|--|--|-----|-------------------------|--|
| 介 護 シ ス テ ム バ ス ゆとりけあ ベーシック ダイワ化成株式会社 | ご手配時の注意事項 ◎仕様をご確認の上、受領印と日付の記入をお願いします。 ◎ご発注後の仕様変更につきましては、追加費用の発生となります。 ◎上記に伴い、納期も変更になりますのでご注意ください。 | 受領印 | 縮尺 日付 2023.01.30 | 図名 SYB-2440 A01 U900 B111S(200)(2) 図番 U22_A_-1 |
| | | | | |