



図示しているストレッチャーは担架(RA-355S/L)+ストレッチャー(RA-255S/P)です。ストレッチャー種類により一部部材が異なります。ストレッチャーの種類をご連絡ください。
・担架(RA-355S/L)+ストレッチャー(RA-255S/P)
・3ウェイストレッチャー(RA-9100)

機械浴槽用排水ビット(一部グレーチングなし)
■トラップ50A3ヶ排水能力:約180L/min
■ビット容量:約80L
※排水能力は配管条件による

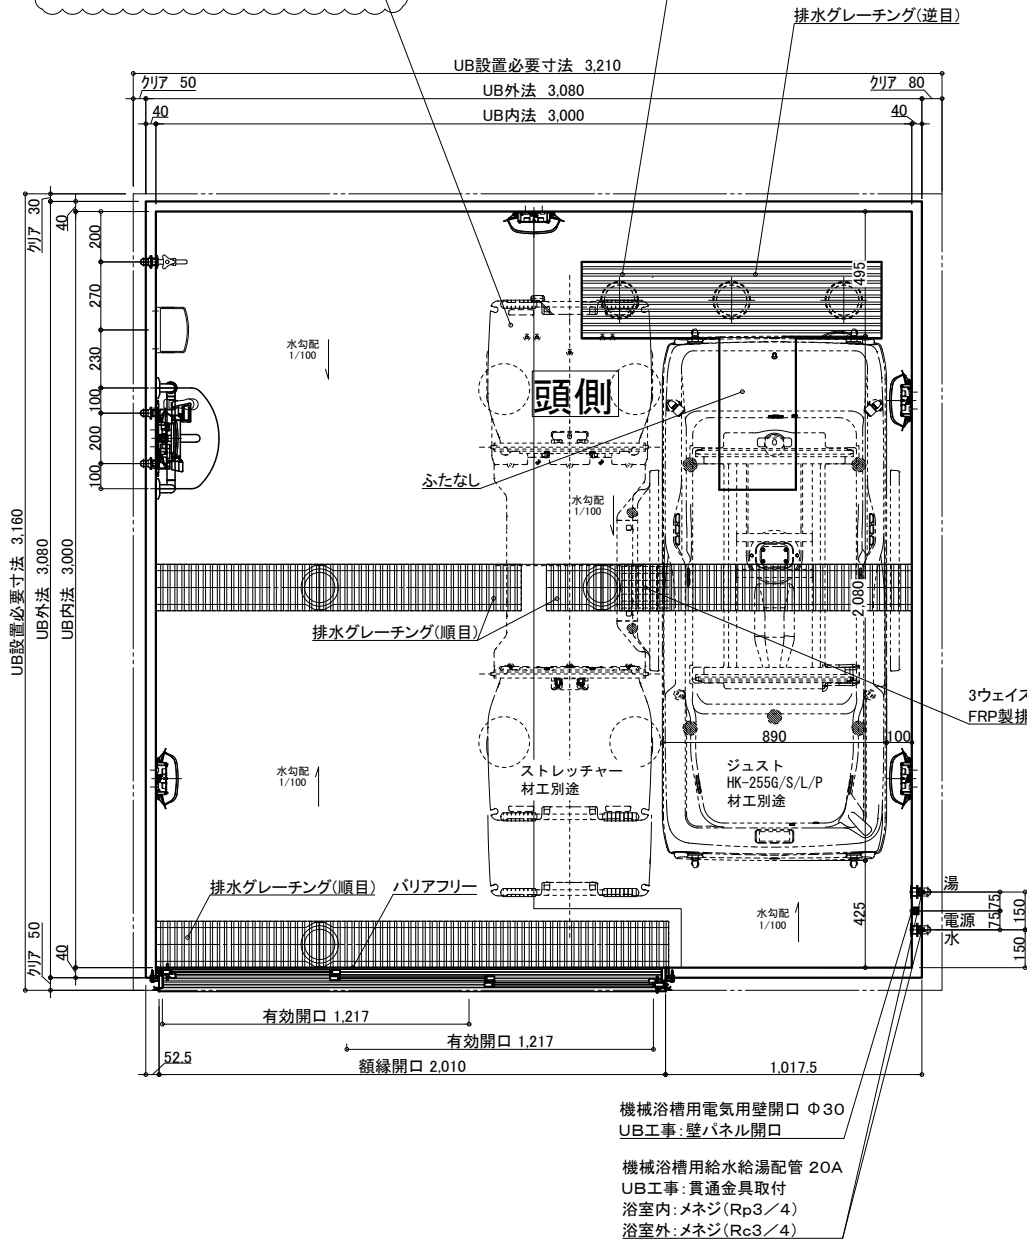

3ウェイストレッチャー RA-9100の場合は、FRP製排水フタ(※取り外し不可)となります。

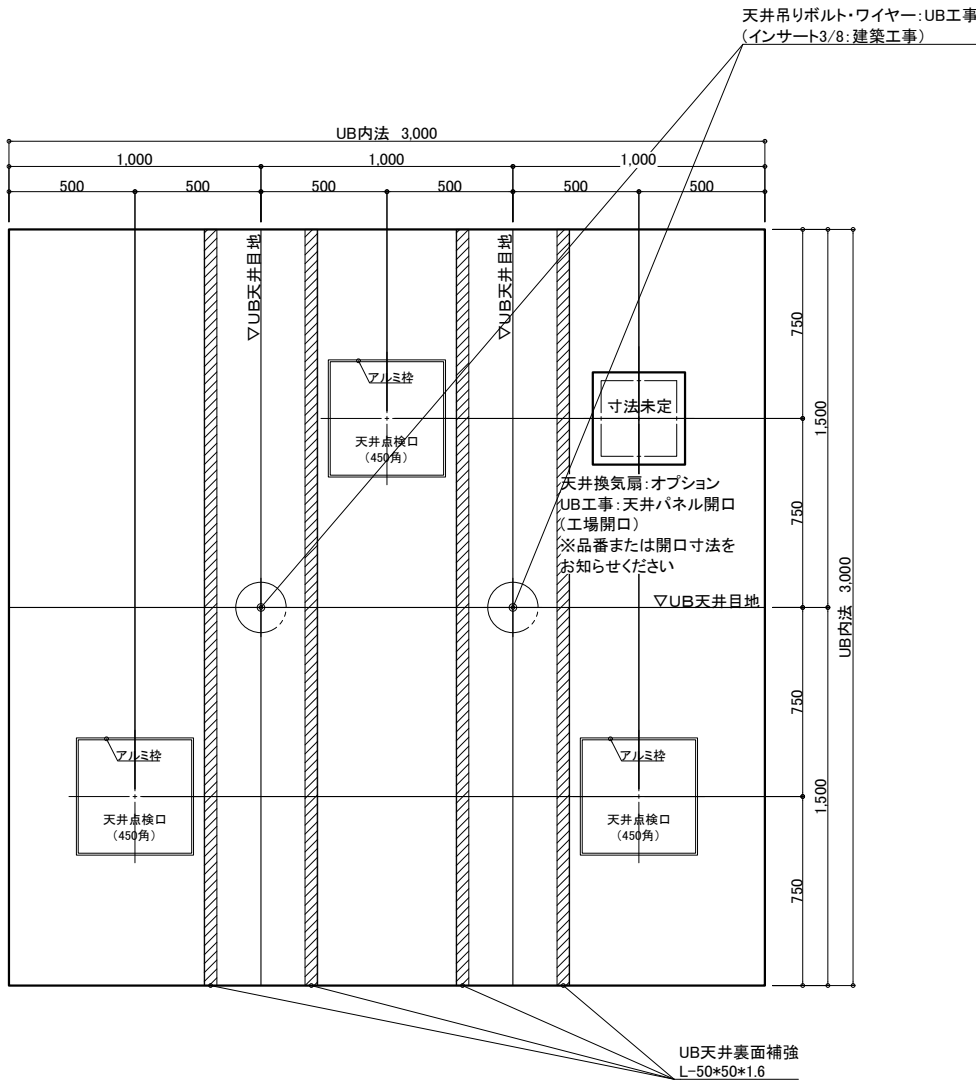

天井伏図

名 称	仕 様	カラー	数量	名 称	仕 様	カラー	数量
本	浴槽	機械浴槽(JUST HK-255G/S/L/PX(据置) ストレッチャー*	材工別違	本	手すり	U型 400*800	ホワイト 1
	壁	スタンダードパネル	エンボスアイボリー/エンボスピンク		スライドフック	樹脂製	ホワイト 1
	床	FRP	ミディアムグレー/ライトブラウン		ナースコール加工	UB工事:壁パネル開口まで	*オプション
	天井	フラット天井	オフホワイト		窓枠	フリー窓枠	ホワイト *オプション
	ドア	3枚引き戸(両開き)有効開口:1,217mm	シルキーホワイト	給排水	洗い場水栓	サーモスイッチシャワー シャワーホース 2m	1
体	収納	化粧棚	—		断熱カバー		1
	照明	LED薄型照明	—		単水栓		1
	洗面置き台	樹脂製			13A Rp1/2メネジ止め		3
	鏡	防湿ミラー300*700*15			20A Rc3/4メネジ止め		2
				排水管	塩ビ管 VP50		
				換気扇	UB工事:天井パネル開口まで		*オプション

物件名:

ご手配時の注意事項





受領印

介護システムバス
ゆとりけあ
3000X
ダイワ化成株式会社

◎仕様をご確認の上、受領印と日付の記入をお願いします。
◎ご発注後の仕様変更につきましては、追加費用の発生となります。
◎上記に伴い、納期も変更になりますのでご注意ください。

縮尺 1/30 (A3)
日付 2023.11.17

製品図
図名 SYK-3030N-L
図番 U900 K101(G)L (1)
U22_A_-1 (1)

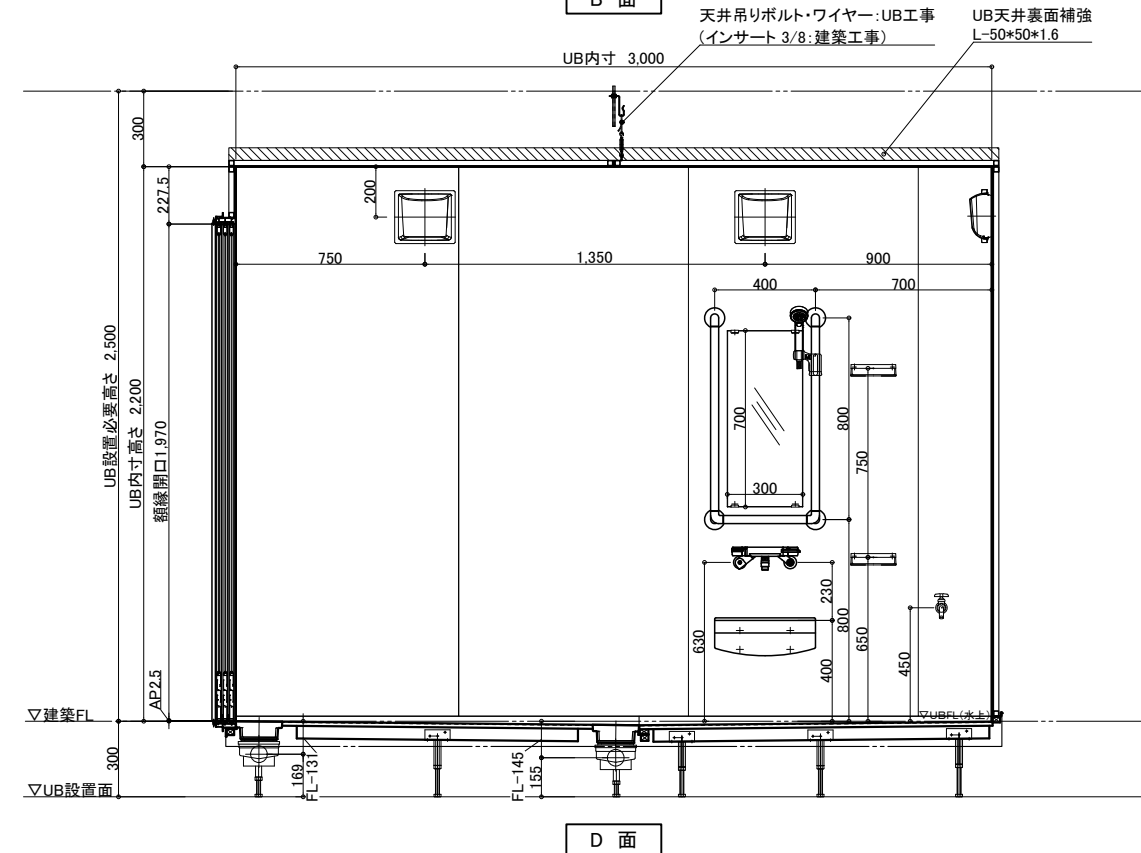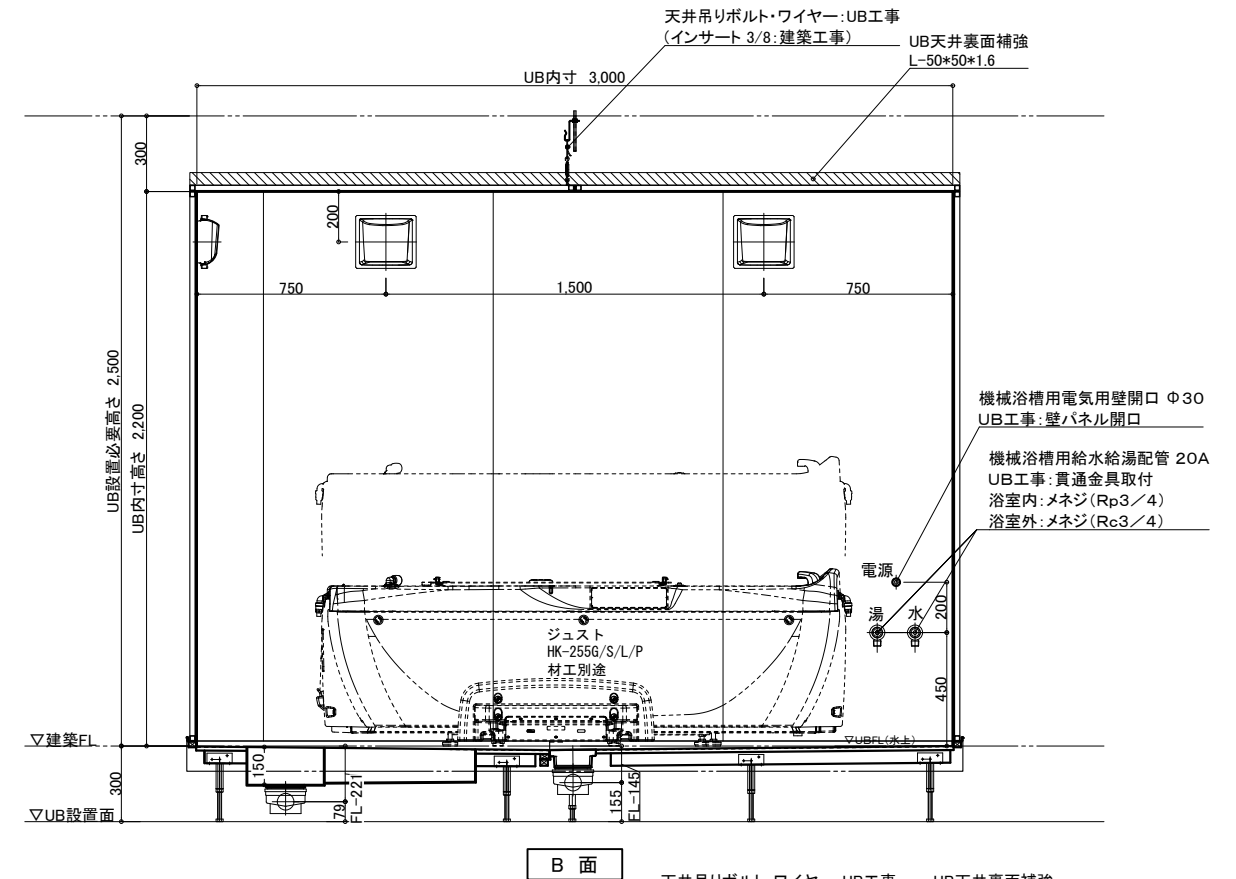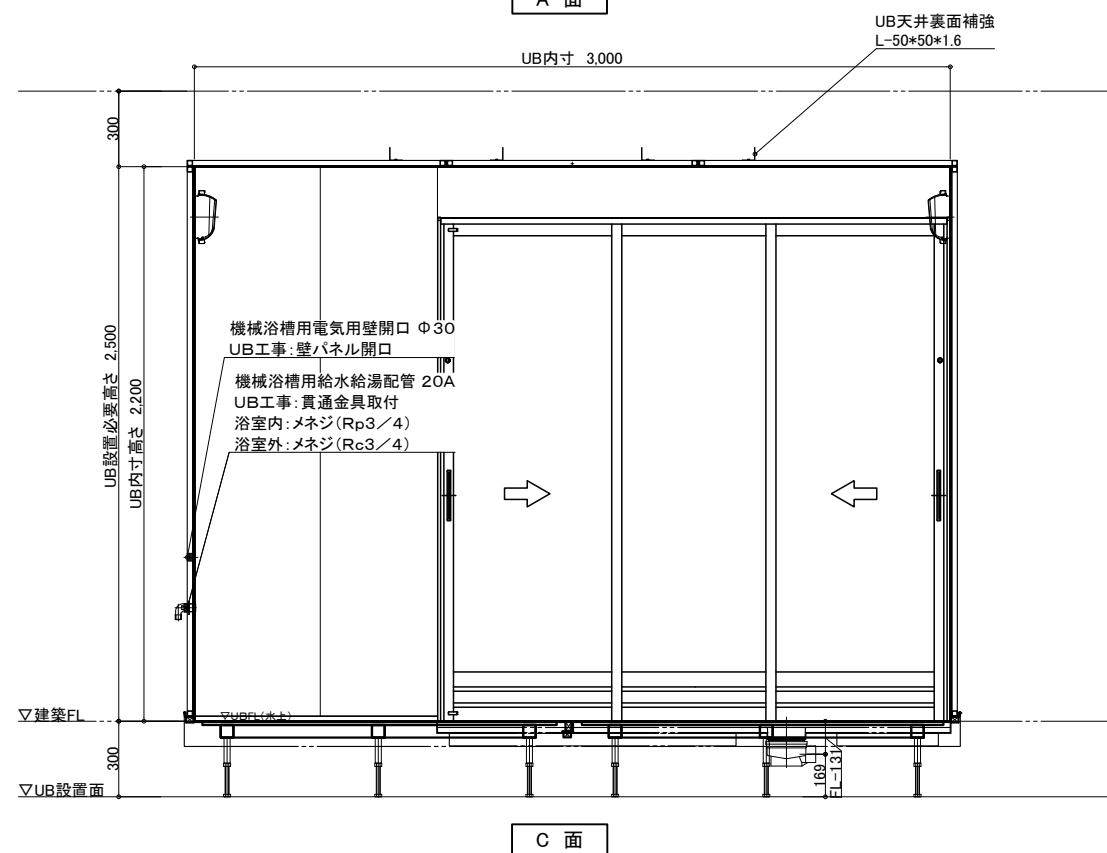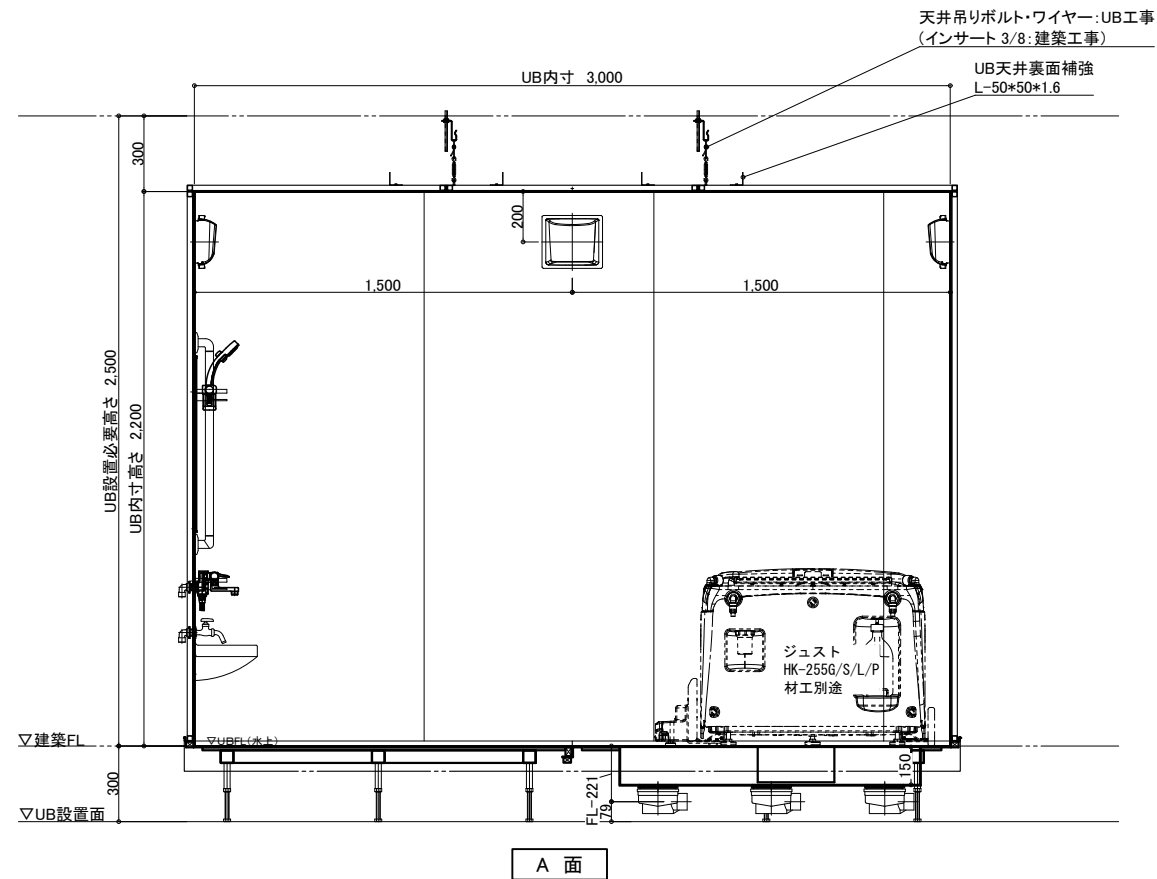

物件名:_____

介護システムバス
ゆとりけあ
3000X
タイワ化成株式会社

—ご手配時の注意事項—

- ◎仕様をご確認の上、受領印と日付の記入をお願いします。
- ◎ご発注後の仕様変更につきましては、追加費用の発生となります。
- ◎上記に伴い、納期も変更になりますのでご注意ください。


—受領印—

縮尺	1/30 (A3)
日付	2023.11.17

申村

図名	製品図
	SYK-3030N-L
図番	U900 K101(G)L (2)
	U22 A -1 (2)

配管系統図

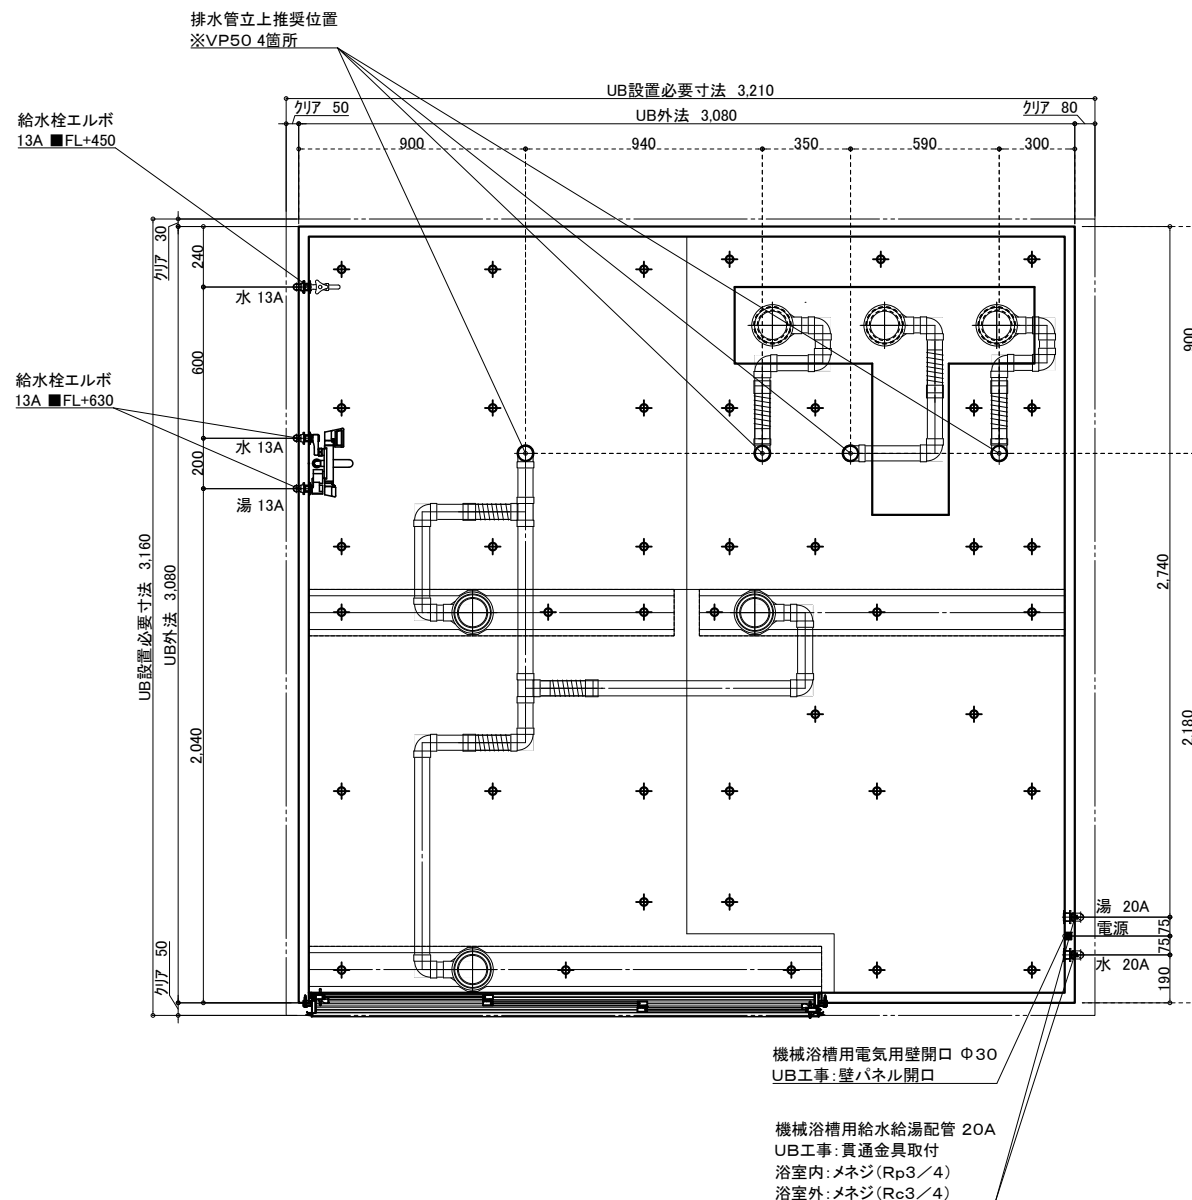


※付属の給水栓エルボ(右図参照)
を管に接続し調整可能な状態で
立ち上げて下さい。

給水・給湯接続

13A

洗い場水栓 1ヶ所 (湯×1 水×1)

単水栓 1ヶ所 (水×1)

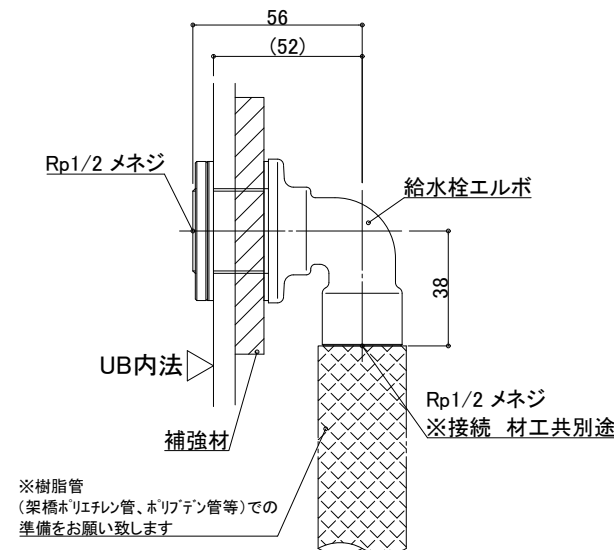


一次側設備工事:
給水管の立上・エルボとの事前接続工事

UB工事:
UB内へ給水栓エルボ引込

20A

機械浴槽 1ヶ所 (湯×1 水×1)

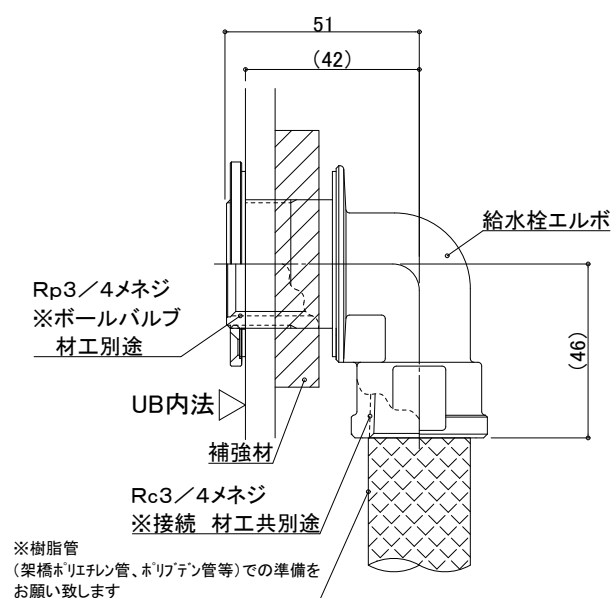


一次側設備工事:
給水管の立上・エルボとの事前接続工事、
UB内ボールバルブ止め

UB工事:
UB内へ給水栓エルボ引込

排水接続

VP50(4箇所) ※配管勾配1/100

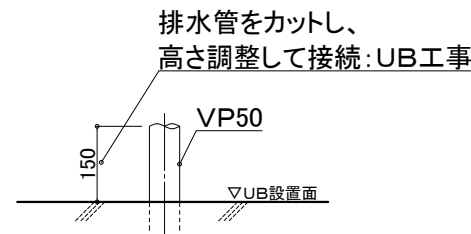

設備工事: 排水管立上げ

UB工事: 立上排水管への接続

※排水管立ち上げ位置は防水パン
脚位置より逃げて立ち上げて下さい

天井換気扇

材工別途(オプションでの用意あり)

メーカー・品番・開口サイズをお知らせください

UB工事: 天井パネル開口(工場開口)
以降全て一次側設備・電気工事

物件名:

介システムバス
ゆとりけあ
3000X
ダイワ化成株式会社

ご心配時の注意事項

- ◎仕様をご確認の上、受領印と日付の記入をお願いします。
- ◎ご発注後の仕様変更につきましては、追加費用の発生となります。
- ◎上記に伴い、納期も変更になりますのでご注意ください。

受領印


縮尺

日付 2023.12.25



設備図

図名 SYK-3030N-L
図番 U900 K101(G)LS (1)
U22_A_S-1 (1)

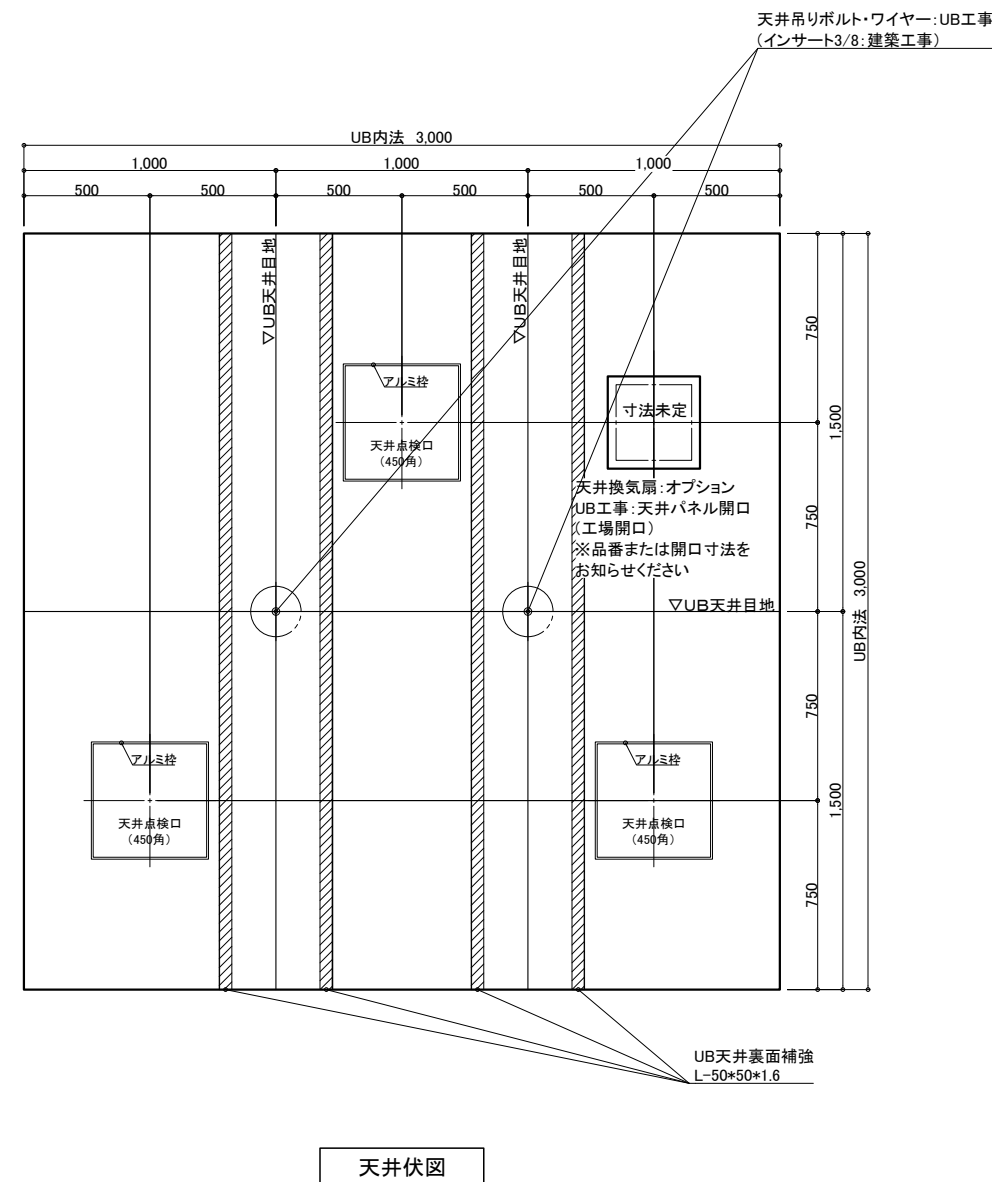

名 称		仕 様	カラー	数量	名 称		仕 様	カラー	数量	
本	浴槽	機械浴槽(ジュスト HK-255G/S/L/P(据置)ストレッチャー*())		材工別造	本	手すり	U型 400*800	ホワイト	1	
	壁	スタンダードパネル	エンボスアイボリー／エンボスピンク	体		スライドフック	樹脂製	ホワイト	1	
	床	FRP	メディアムグレー／ライトブラウン			樹脂工事：壁パネル開口まで		*オプション		
	天井	フラット天井	オフホワイト			フリー窓枠	ホワイト	*オプション		
体	ドア	3枚引き戸 (両開き)有効開口：1,217mm	シルキーホワイト	1	給排水	水栓金具	洗い場水栓：サモスイツシシャワー シャワーホース 2m		1	
	収納	化粧棚	—	2			断熱カバー		1	
	照明	LED薄型照明	—	5			単水栓		1	
	洗面置き台	樹脂製		1			13A Rp1/2メネジ止め		3	
	鏡	防湿ミラー—300*700*15		1			20A Rc3/4メネジ止め		2	
							排水管	塩ビ管 VP50		
							換気扇	USB工事：天井パネル開口まで		*オプション

物件名:

介護システムバス
ゆとりけあ
— 3000X —
ダイワ化成株式会社

— ご手配時の注意事項

◎仕様をご確認の上、受領印と日付の記入をお願いします。

◎ご発注後の仕様変更につきましては、追加費用の発生となります。

◎上記に伴い、納期も変更になりますのでご注意ください。

—受領印—


縮尺 1/30 (A3)

日付 2023.11.17




製品図


図名	SYK-3030N-ML
図番	U900 K101(G)ML (1) U22 A -1 (1)

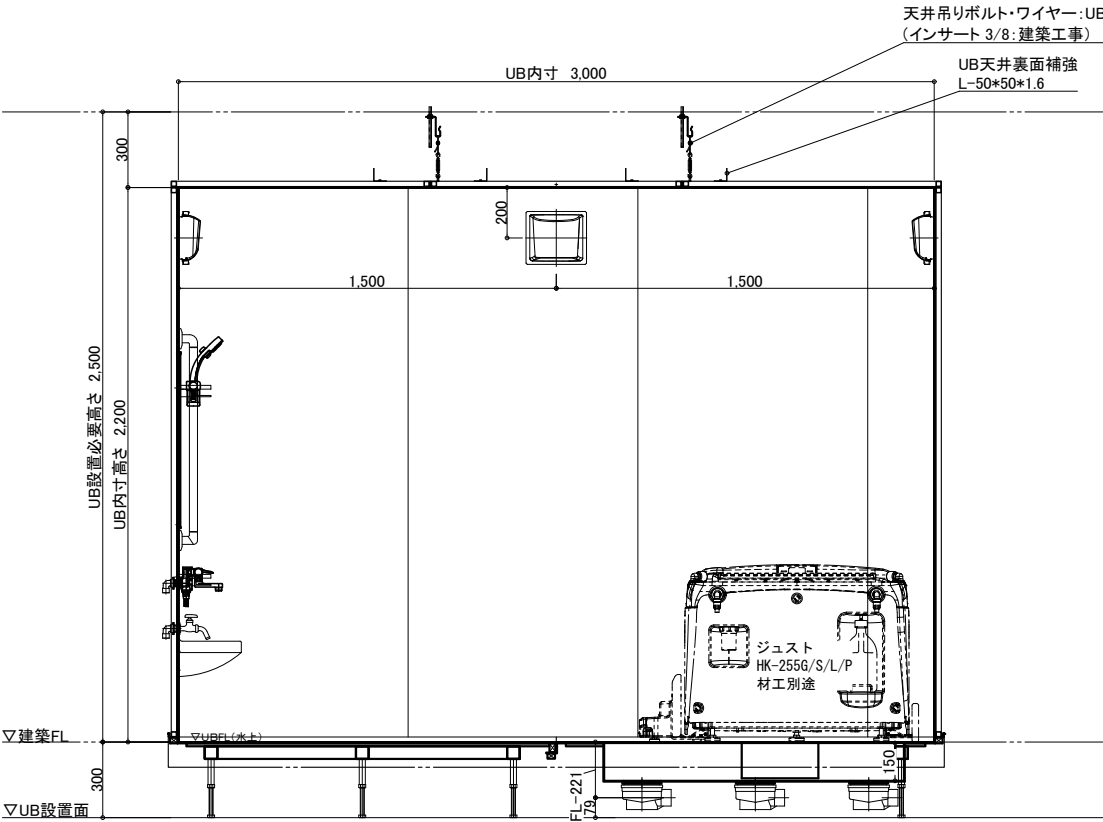


A 面

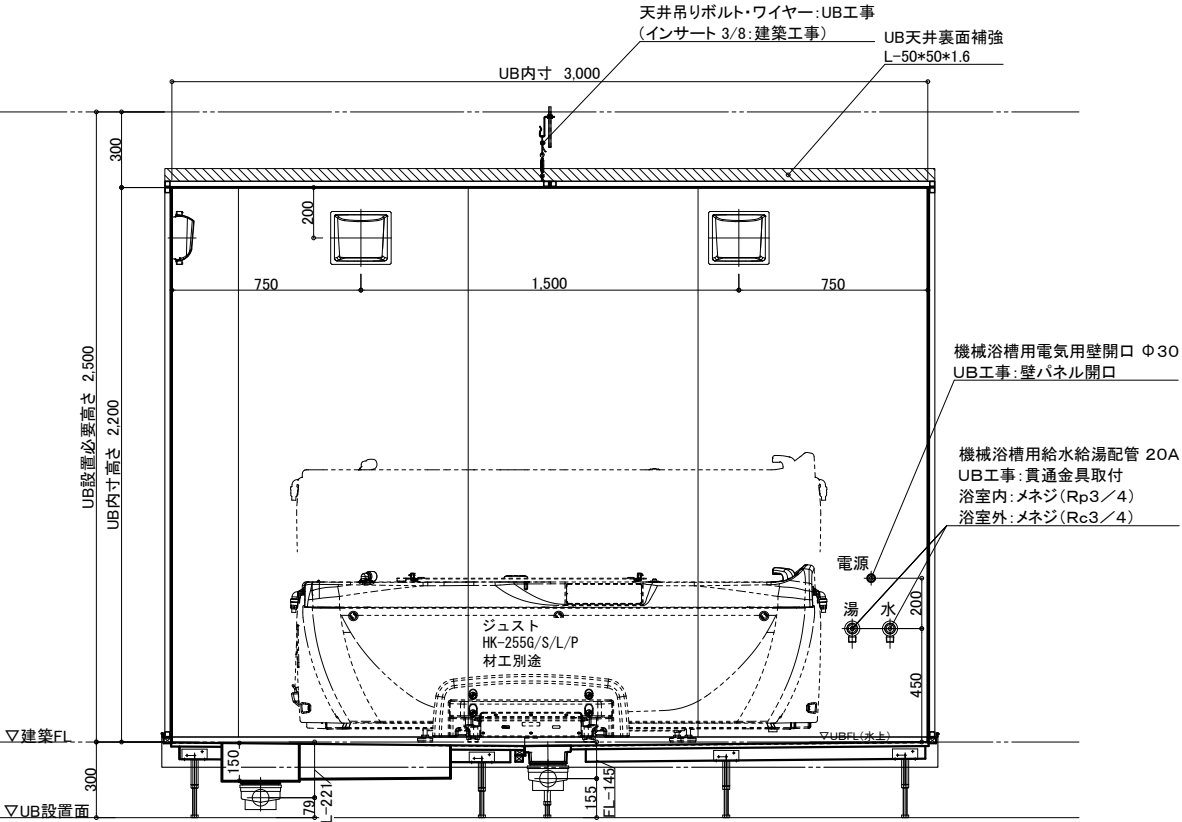

B 面

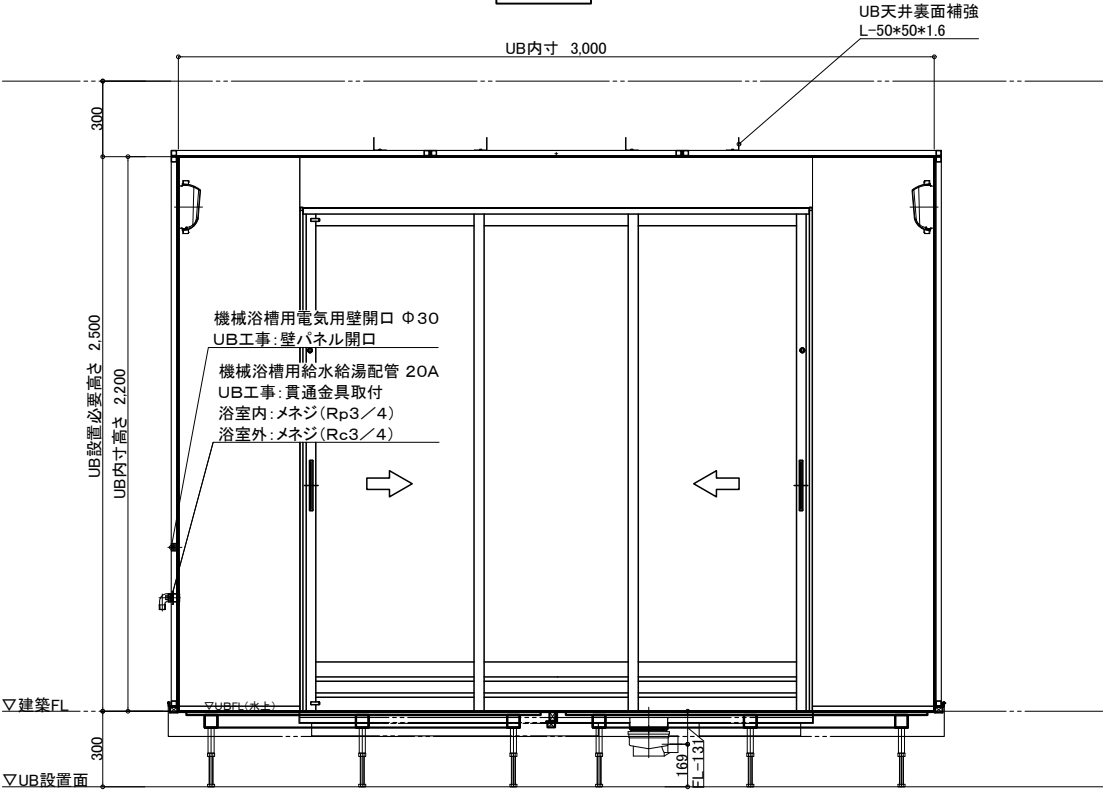

C 面

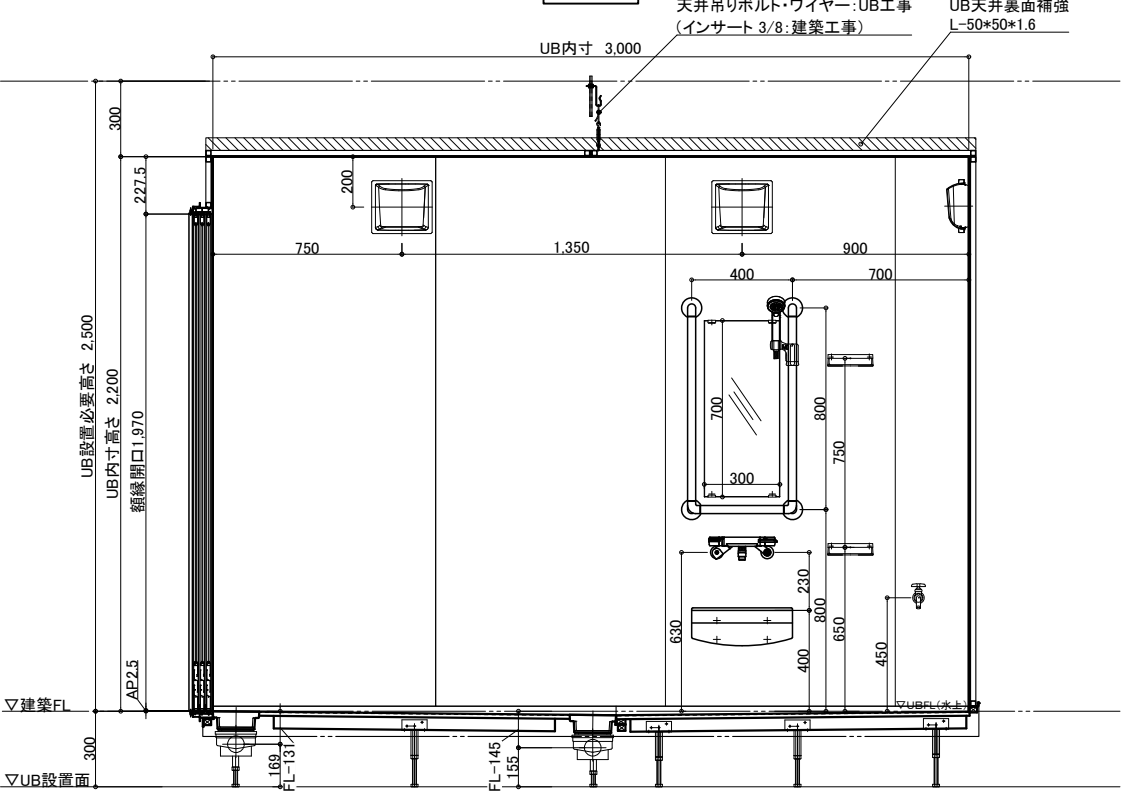

D 面


物件名:

介護システムバス
ゆとりけあ
3000X
ダイワ化成株式会社

ご心配時の注意事項
◎仕様をご確認の上、受領印と日付の記入をお願いします。
◎ご発注後の仕様変更につきましては、追加費用の発生となります。
◎上記に伴い、納期も変更になりますのでご注意ください。

受領印
縮尺 1/30 (A3)
日付 2023.11.17
製品図
図名 SYK-3030N-ML
図番 U900 K101(G)ML (2)
U22_A_-1 (2)

配管系統図

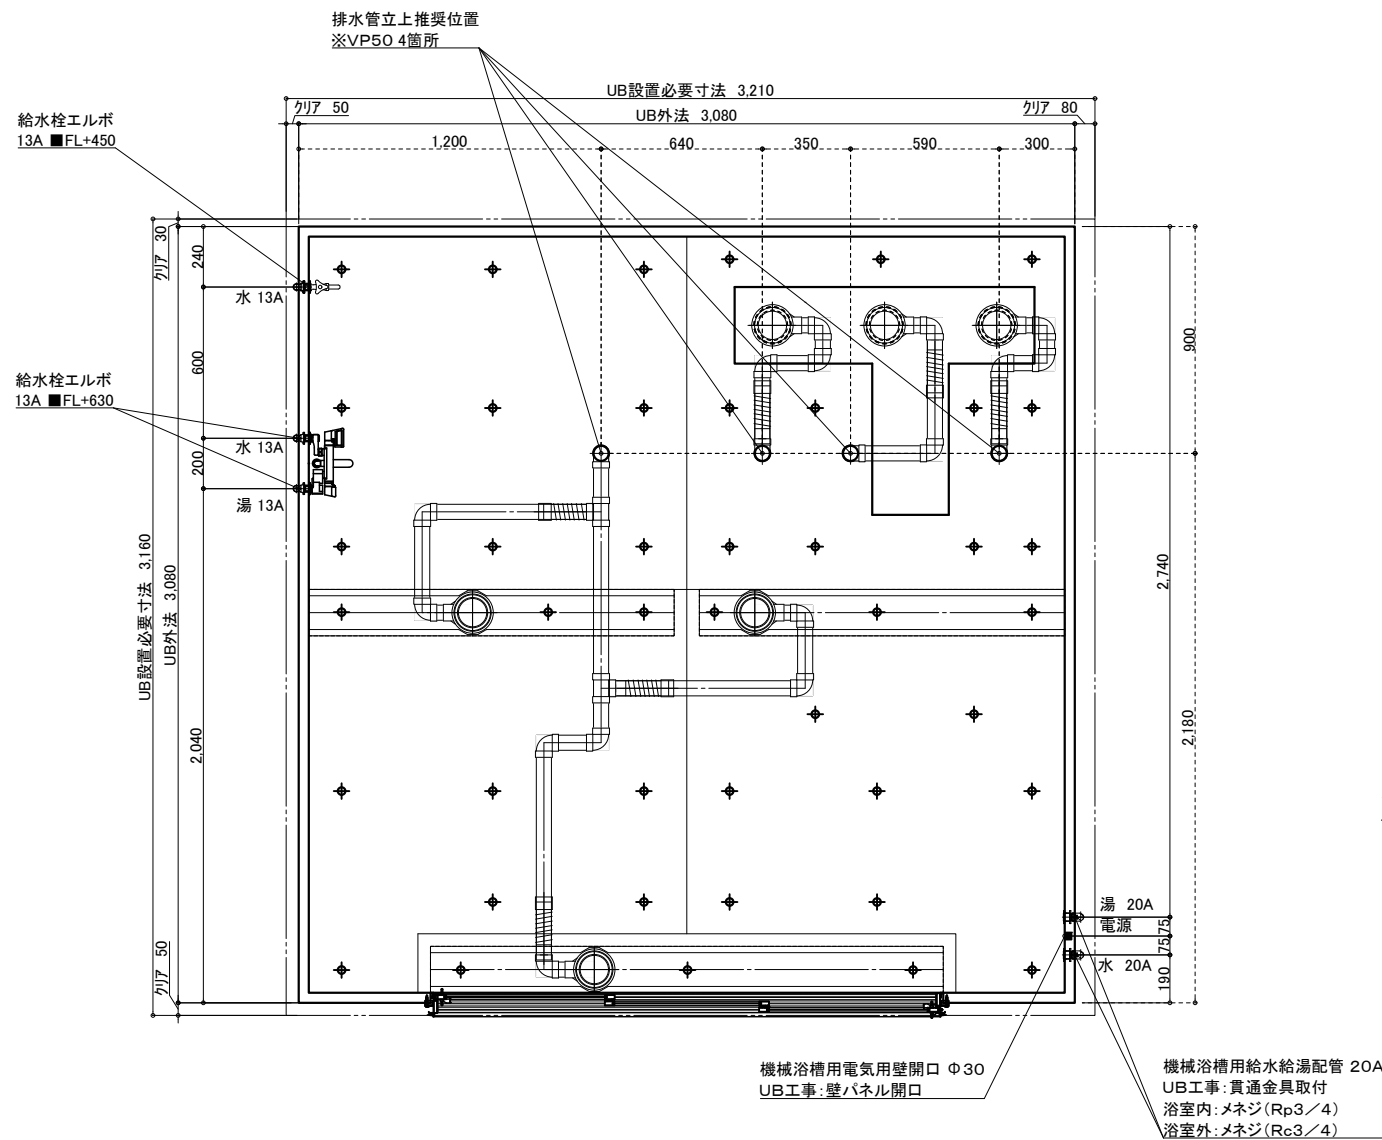


※付属の給水栓エルボ(右図参照)
を管に接続し調整可能な状態で
立ち上げて下さい。

給水・給湯接続

13A

洗い場水栓 1ヶ所 (湯×1 水×1)

単水栓 1ヶ所 (水×1)

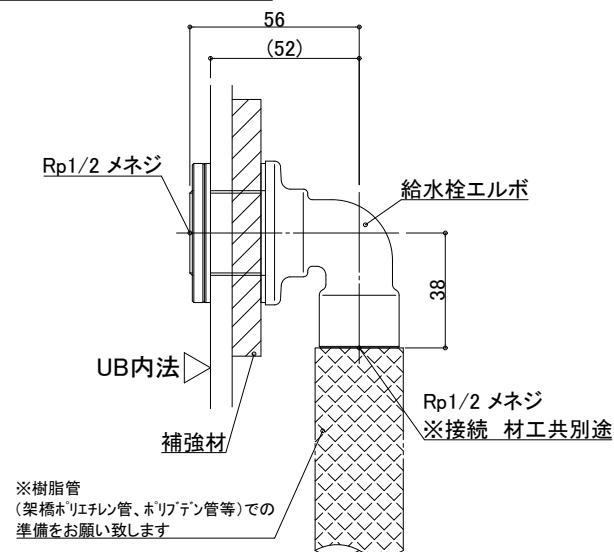


一次側設備工事:
給水管の立上・エルボとの事前接続工事

UB工事:
UB内へ給水栓エルボ引込

20A

機械浴槽 1ヶ所 (湯×1 水×1)

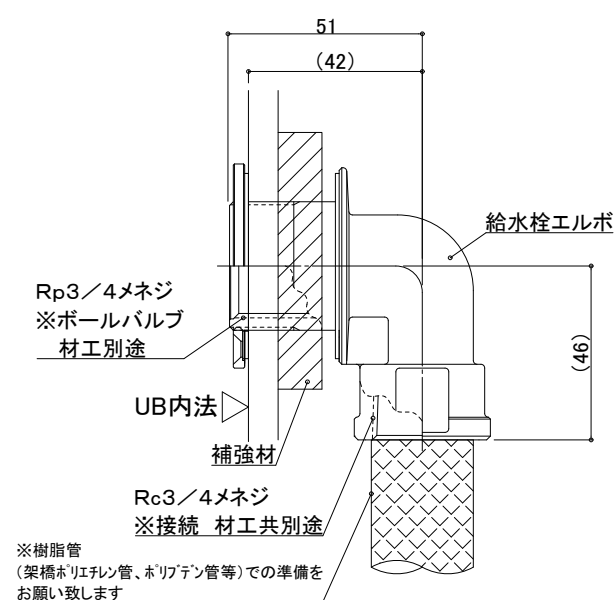


一次側設備工事:
給水管の立上・エルボとの事前接続工事、
UB内ボールバルブ止め

UB工事:
UB内へ給水栓エルボ引込

排水接続

VP50(4箇所) ※配管勾配1/100

排水管をカットし、
高さ調整して接続:UB工事

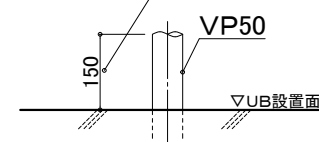

設備工事: 排水管立上げ

UB工事: 立上排水管への接続

※排水管立ち上げ位置は防水パン
脚位置より逃げて立ち上げて下さい

天井換気扇

材工別途(オプションでの用意あり)

メーカー・品番・開口サイズをお知らせください

UB工事: 天井パネル開口(工場開口)
以降全て一次側設備・電気工事

物件名: _____

介システムバス
ゆとりけあ
3000X
ダイワ化成株式会社

ご手配時の注意事項

- ◎仕様をご確認の上、受領印と日付の記入をお願いします。
- ◎ご発注後の仕様変更につきましては、追加費用の発生となります。
- ◎上記に伴い、納期も変更になりますのでご注意ください。

受領印

縮尺


日付 2023.12.25



設備図
図名 SYK-3030N-ML
U900 K101(G)MLS(1)
図番 U22_A_S-1 (1)

脚位置図


脚位置は15mm以内で寸法誤差が生じる場合があります。

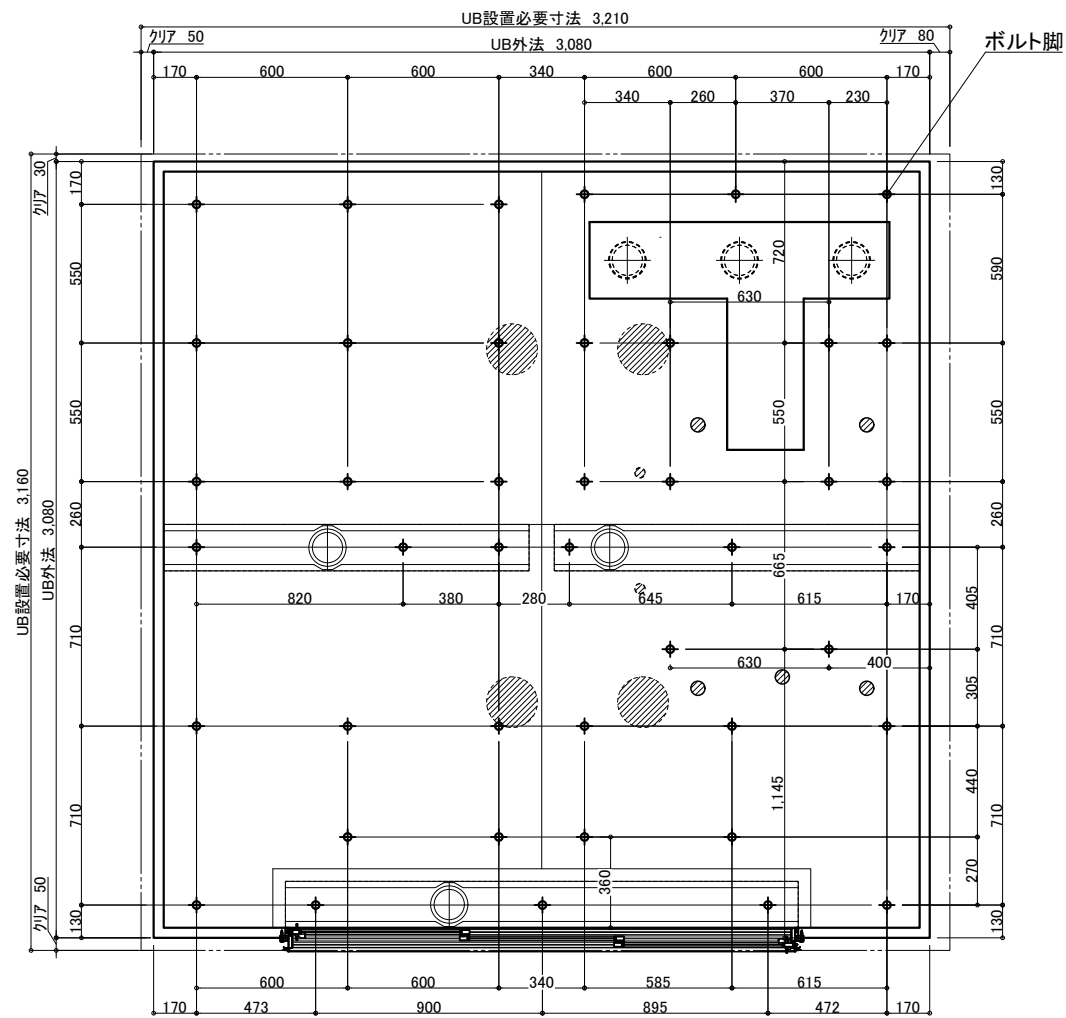

3枚引戸


有効開口:1,217.3

ガラリ開口面積(cm2):332.2

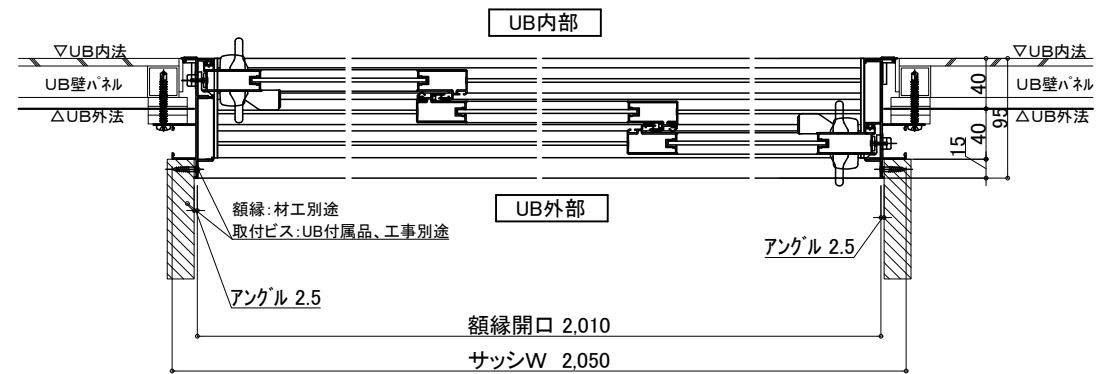

照明 (5箇所)

LED薄型照明 MA44S+LED

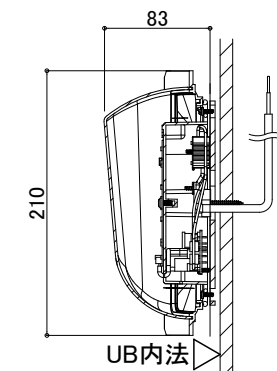


電気工事:電源接続、スイッチ設置

UB工事:照明器具の取付および




電源コードを天井点検口付近まで

取出しまで

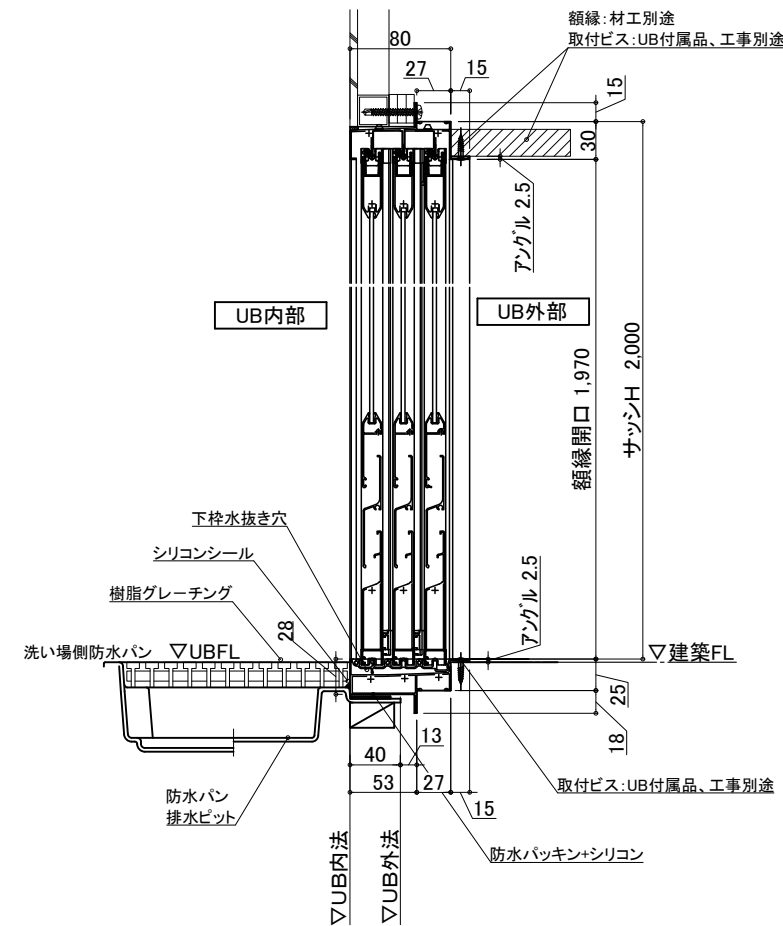

物件名:

<div>介護システムバス</div> <div>ゆとりけあ</div> <div>3000X</div> <div>ダイワ化成株式会社</div>	ご手配時の注意事項 ◎仕様をご確認の上、受領印と日付の記入をお願いします。 ◎ご発注後の仕様変更につきましては、追加費用の発生となります。 ◎上記に伴い、納期も変更になりますのでご注意ください。	受領印	縮尺	図名 設備図 図番 SYK-3030N-ML U900 K101(G)MLS(2) U22_A_S-1 (2)
			日付 2023.12.25	

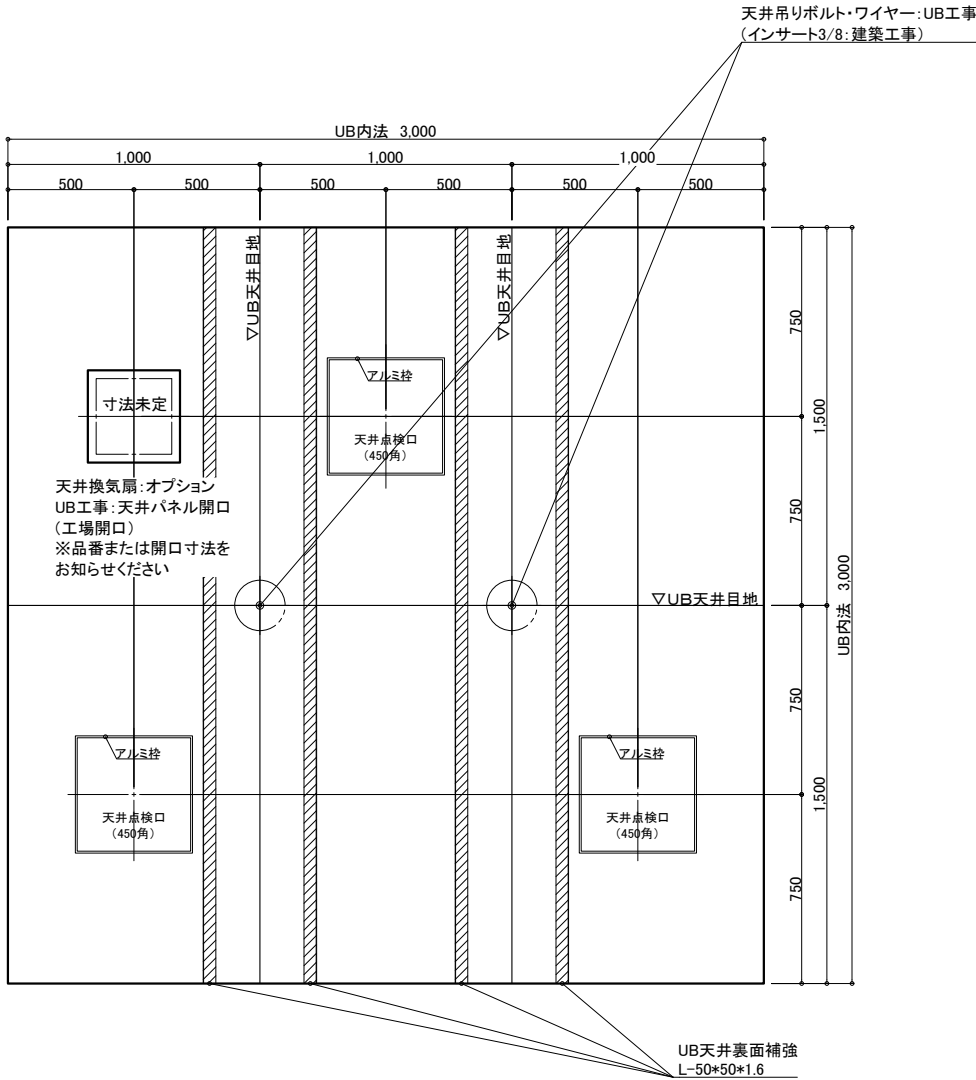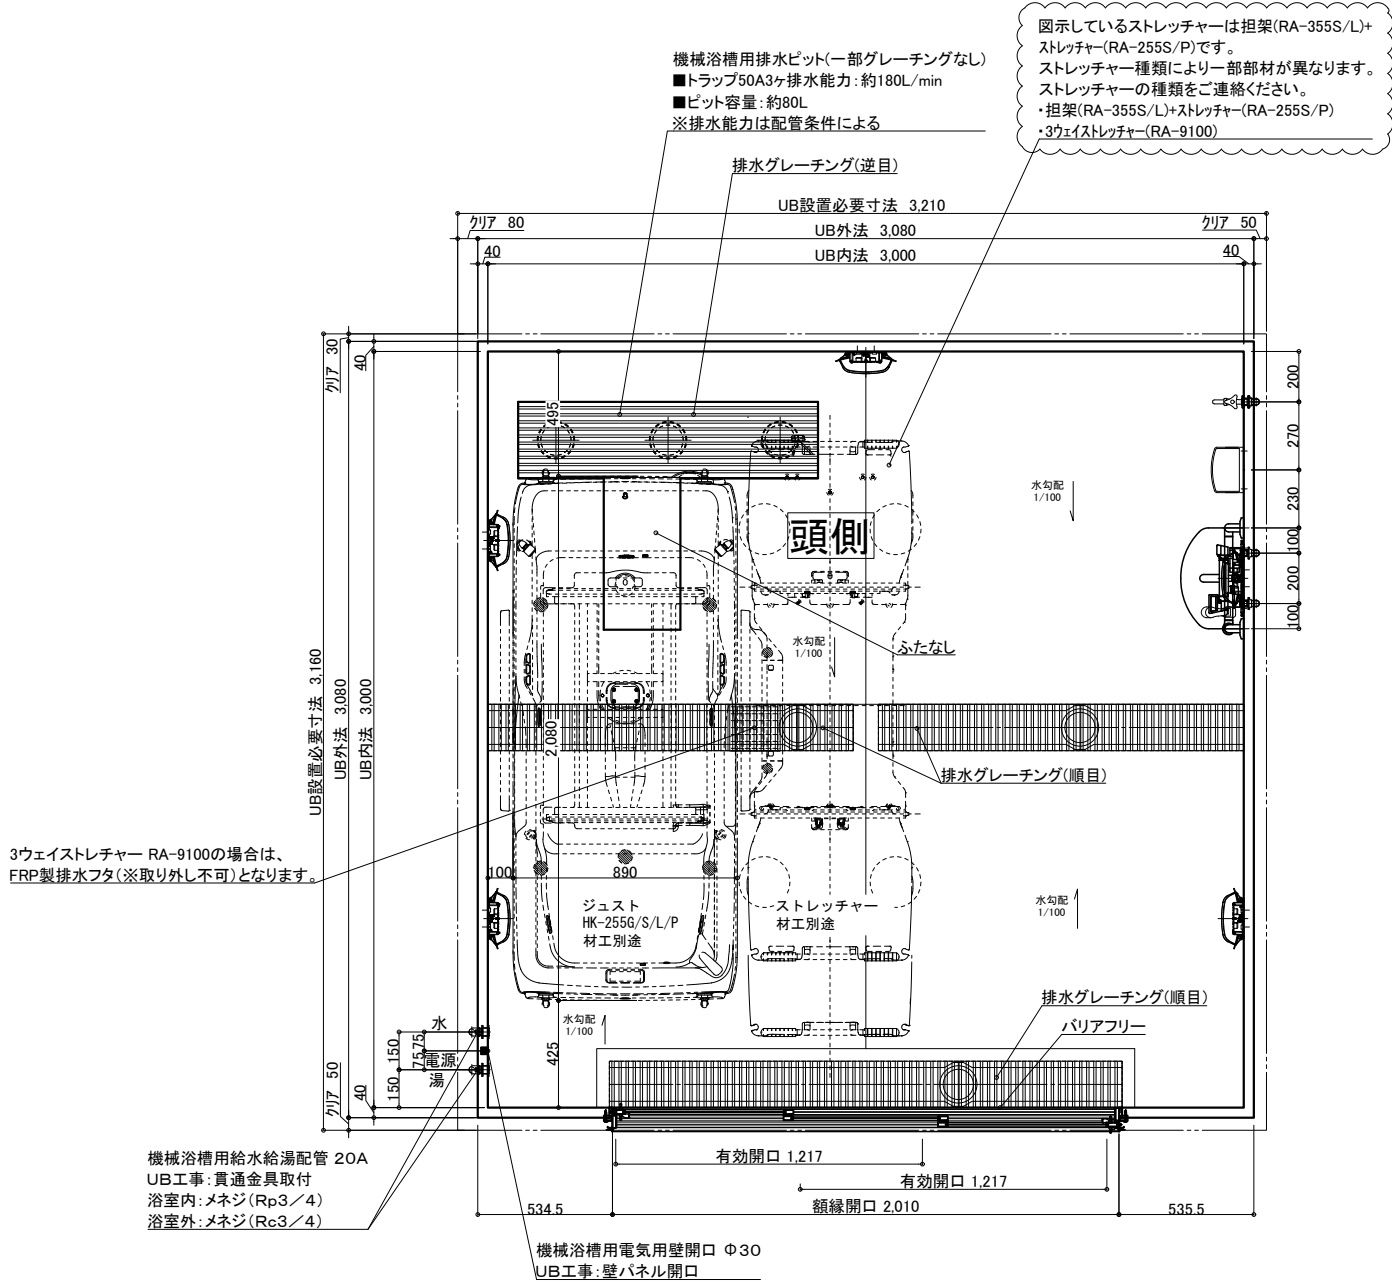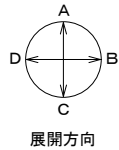

天井伏図

名 称	仕 様	カラー	数量	名 称	仕 様	カラー	数量
浴槽	機械浴槽(JUST H K-255G/S/L/P) (設置) ストレッチャー*		材工別途	手すり	U 型 400*800	ホワイト	1
壁	スタンダードパネル	エンボスアイボリー/エンボスピンク		スライドフック	樹脂製	ホワイト	1
床	FRP	ミディアムグレー/ライトブラウン		ナースコール加工	UB 工事: 壁パネル開口まで	*オプション	
天井	フラット天井	オフホワイト		窓枠	フリー窓枠	ホワイト	*オプション
ドア	3枚引き戸 (両開き) 有効開口 : 1,217mm	シルキーホワイト	1	給 水 栓金具	洗い場水栓: サーマスイッチシャワー シャワーホース 2m		1
収納	化粧棚	—	2	断熱カバー	単水栓		1
照明	LED薄型照明	—	5	給 水・給湯管	13A Rp1/2メネジ止め		3
洗面置き台	樹脂製		1	排水 管	20A Rc3/4メネジ止め		2
鏡	防湿ミラー300*700*15		1	換気扇	塩ビ管 VP50		
					UB 工事: 天井パネル開口まで	*オプション	

物件名:

介 護 シ ス テ ム バ ス
ゆとりけあ
3000X
ダイワ化成株式会社

ご手配時の注意事項


◎仕様をご確認の上、受領印と日付の記入をお願いします。
◎ご発注後の仕様変更につきましては、追加費用の発生となります。
◎上記に伴い、納期も変更になりますのでご注意ください。

受領印


縮尺 1/30 (A3)
日付 2023.11.17

製品図


図名 SYK-3030N-MR
図番 U900 K101(G)MR (1)
U22_A__-1 (1)

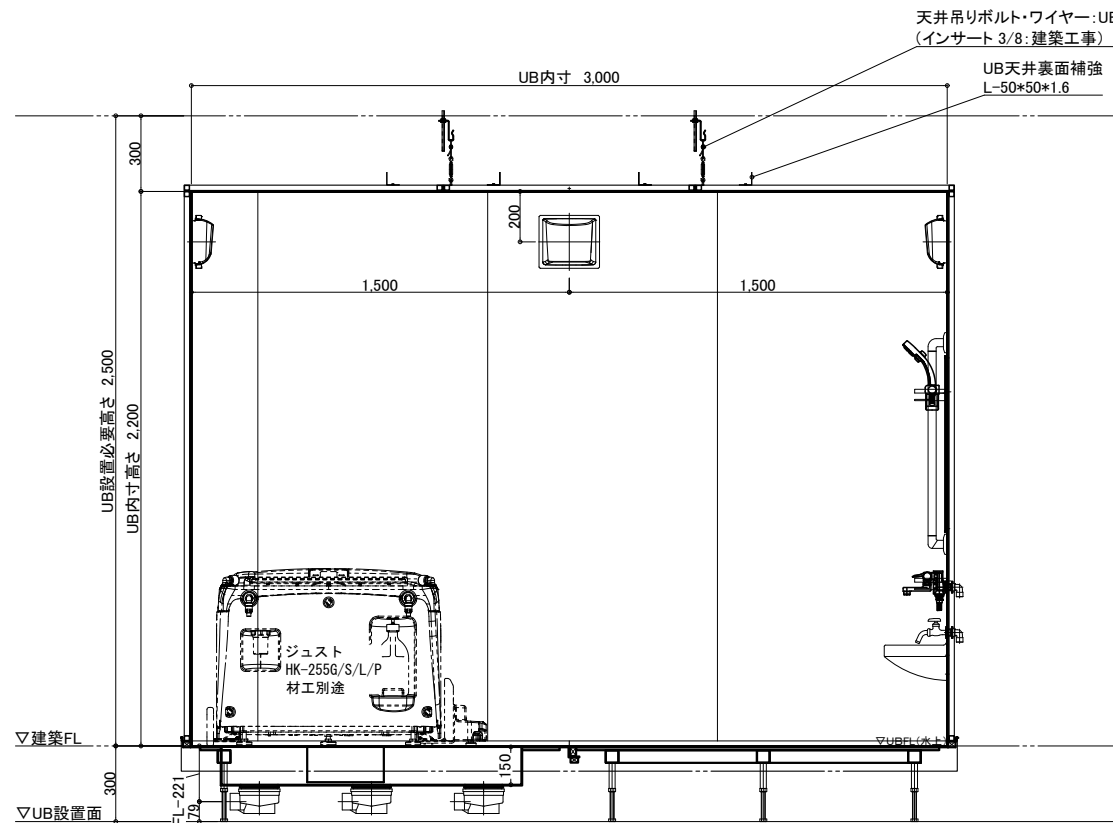


A 面

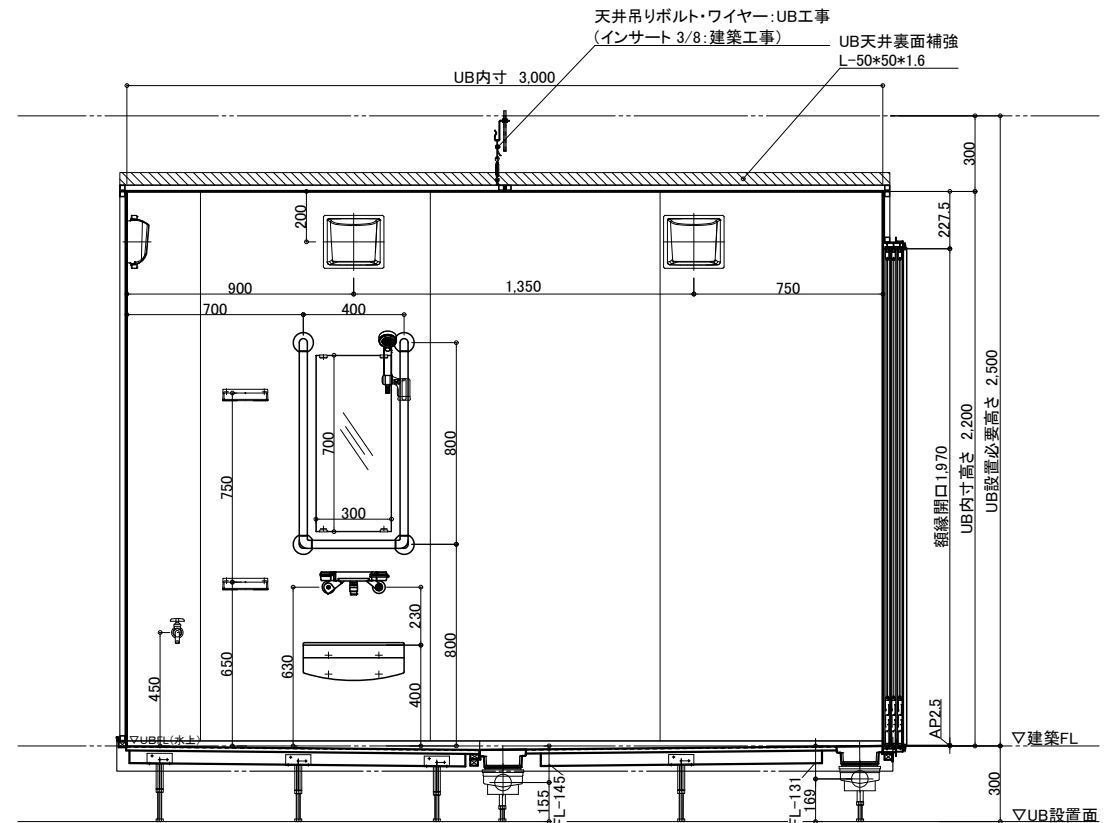

B 面

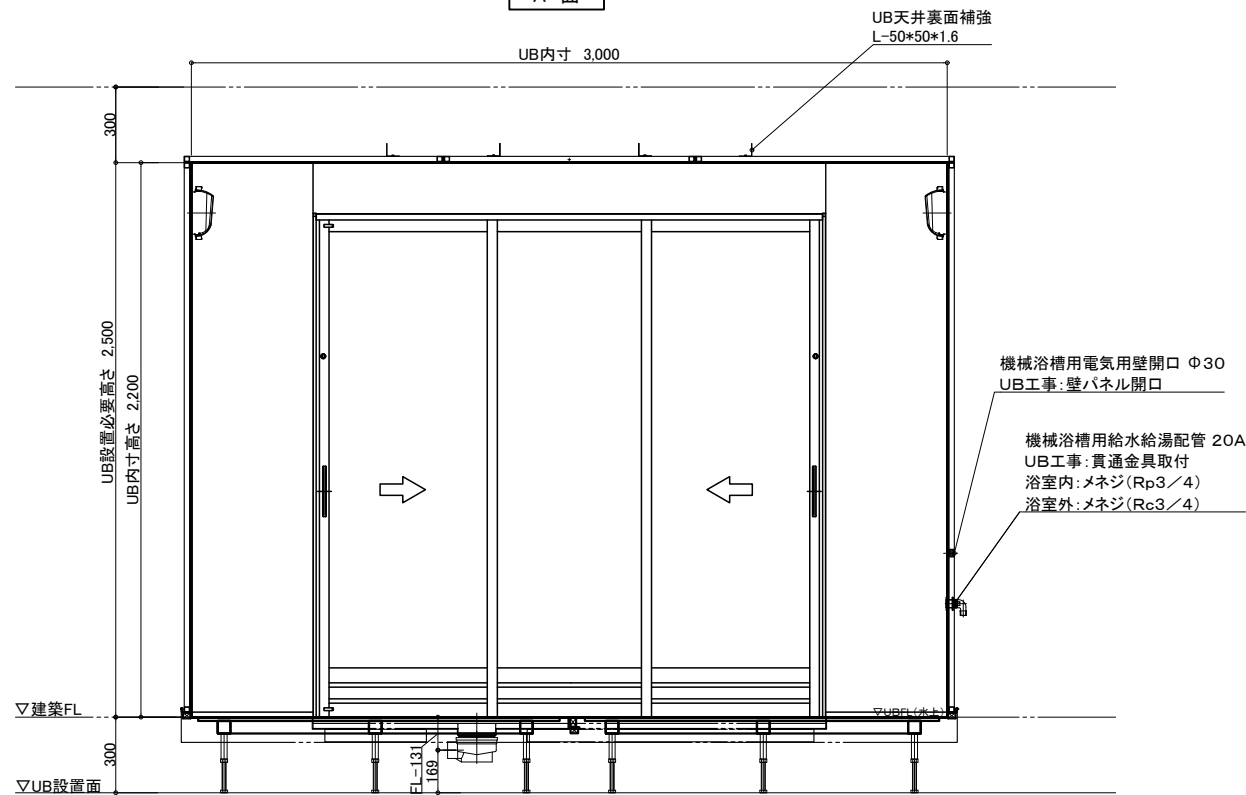

C 面

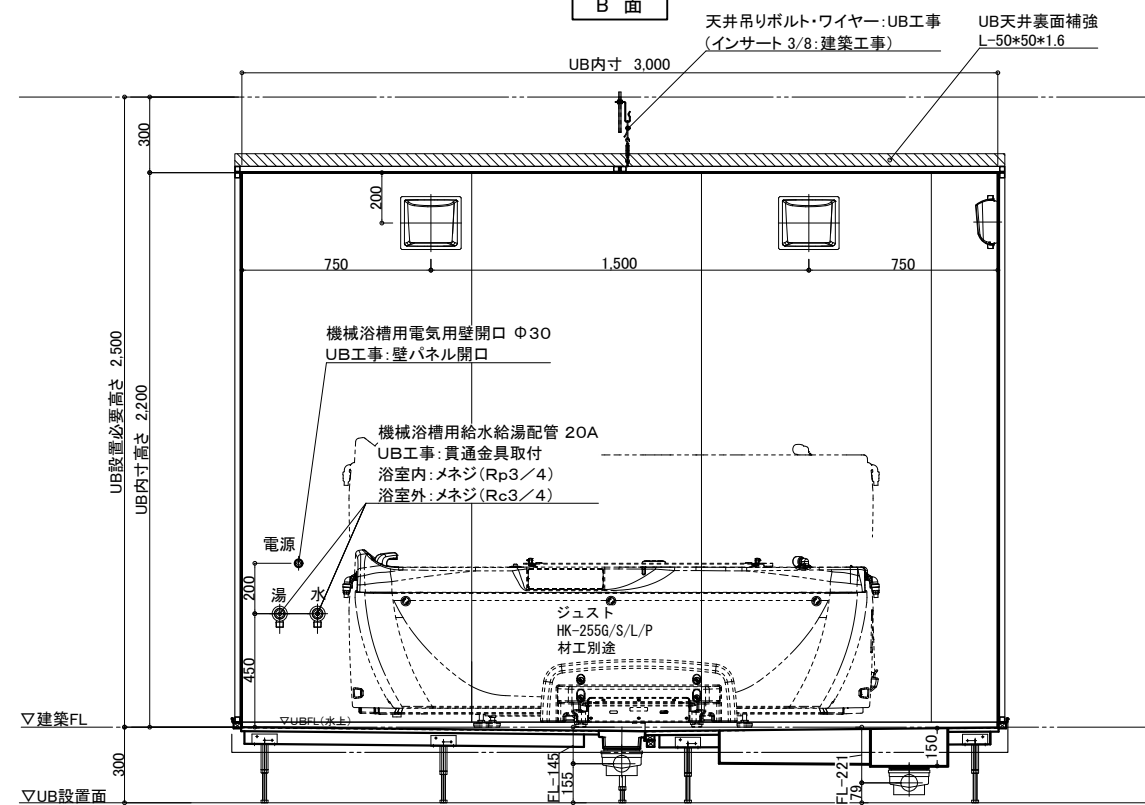

D 面

物件名:

介護システムバス
ゆとりけあ
3000X
ダイワ化成株式会社

ご手配時の注意事項

- ◎仕様をご確認の上、受領印と日付の記入をお願いします。
- ◎ご発注後の仕様変更につきましては、追加費用の発生となります。
- ◎上記に伴い、納期も変更になりますのでご注意ください。


受領印

縮尺 1/30 (A3)
日付 2023.11.17



製品図
図名 SYK-3030N-MR
図番 U900 K101(G)MR (2)
U22_A_-1 (2)

配管系統図

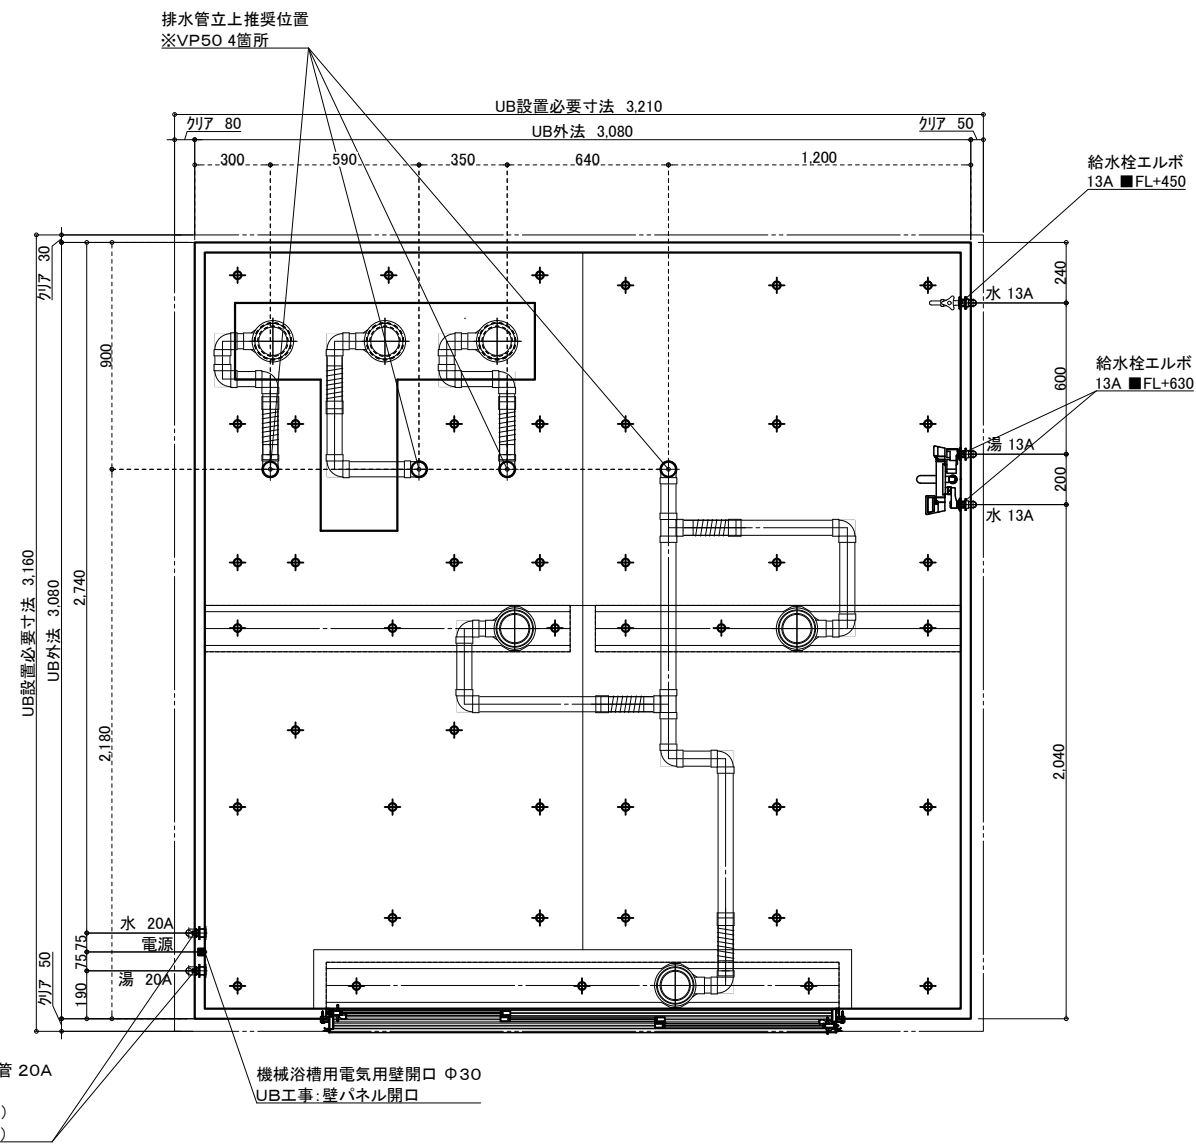


※付属の給水栓エルボ(右図参照)
を管に接続し調整可能な状態で
立ち上げて下さい。

給水・給湯接続

13A

洗い場水栓 1ヶ所 (湯×1 水×1)

単水栓 1ヶ所 (水×1)

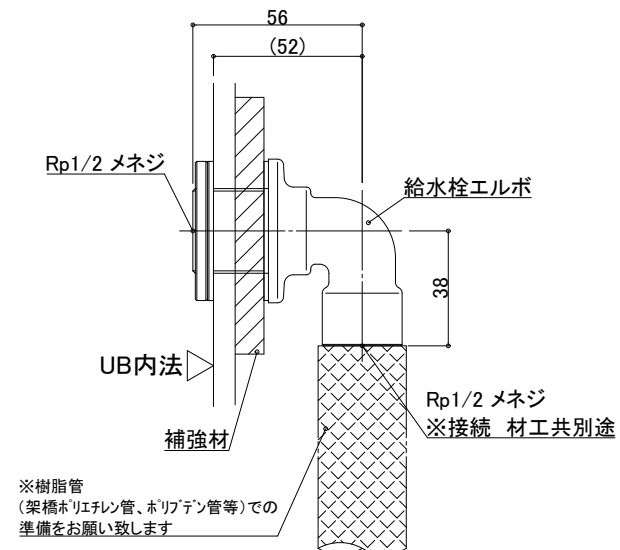


一次側設備工事:
給水管の立上・エルボとの事前接続工事

UB工事:
UB内へ給水栓エルボ引込

排水接続

VP50(4箇所) ※配管勾配1/100

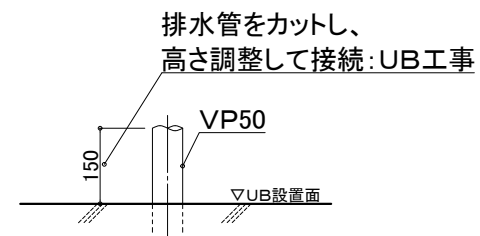


設備工事:排水管立上げ

UB工事:立上排水管への接続

※排水管立ち上げ位置は防水パン
脚位置より逃げて立ち上げて下さい

20A

機械浴槽 1ヶ所（湯×1 水×1）

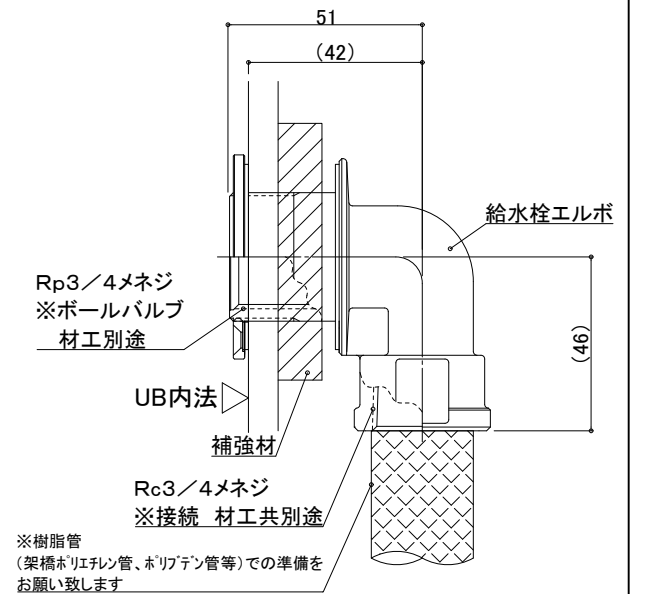

一次側設備工事：
給水管の立上・エルボとの事前接続工事、
UB内ボールバルブ止め

UB工事:
UB内へ給水栓エルボ引込

天井換気扇

材工別途(オプションでの用意あり)

メーカー・品番・開口サイズをお知らせください

UB工事:天井パネル開口(工場開口)
以降全て一次側設備・電気工事

物件名: _____

介護システムバス
ゆとりけあ
3000X
タイワ化成株式会社

—ご手配時の注意事項—

◎仕様をご確認の上、受領印と日付の記入をお願いします。

◎ご発注後の仕様変更につきましては、追加費用の発生となります。

◎上記に伴い、納期も変更になりますのでご注意ください。


—受領印—

縮尺
日付 2023.12.25

製品図
図名 SYK-3030N-MR
図番 U900 K101(G)MRS(1)
U22_A_S-1 (1)

脚 位 置 図


脚位置は15mm以内で寸法誤差が生じる場合があります。

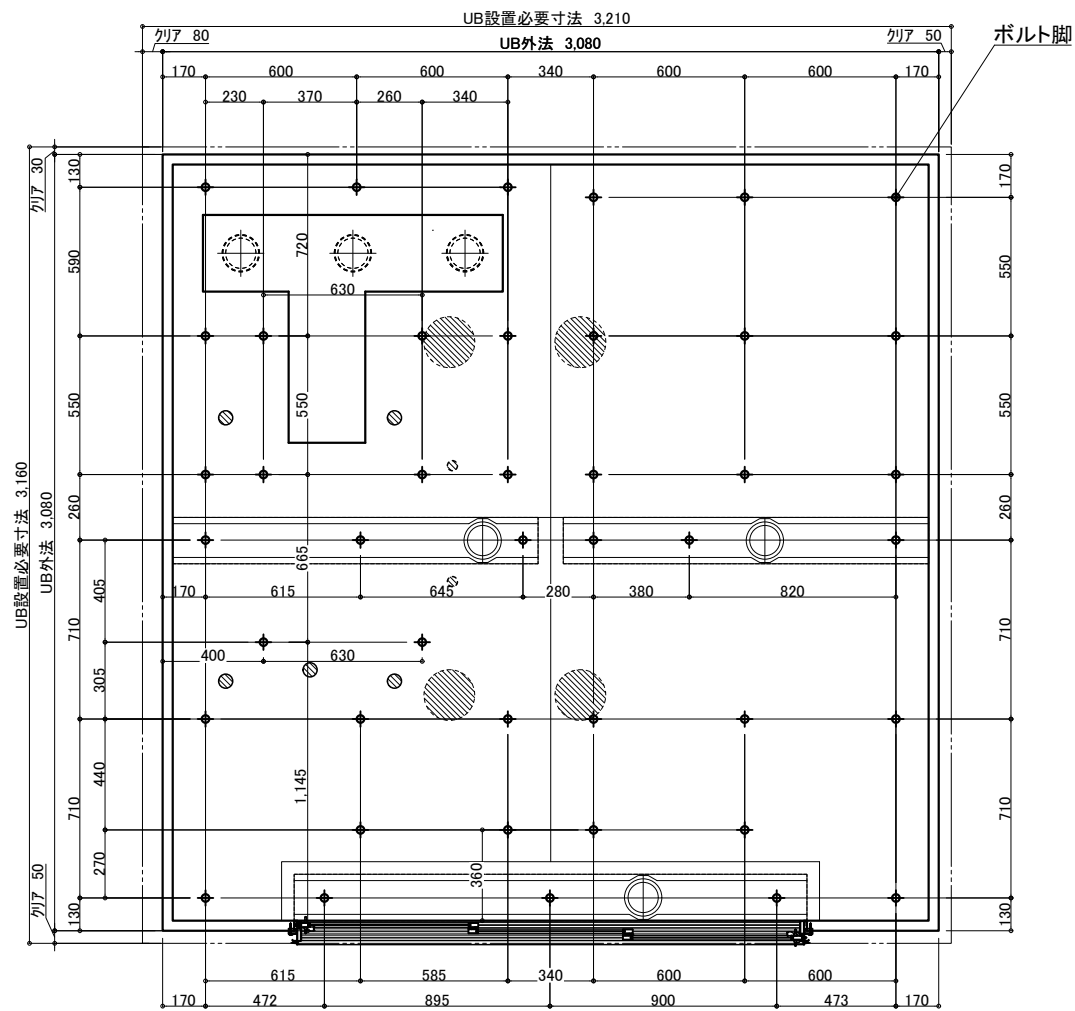

3枚引戸


有効開口:1,217.3

ガラリ開口面積(cm2):332.2

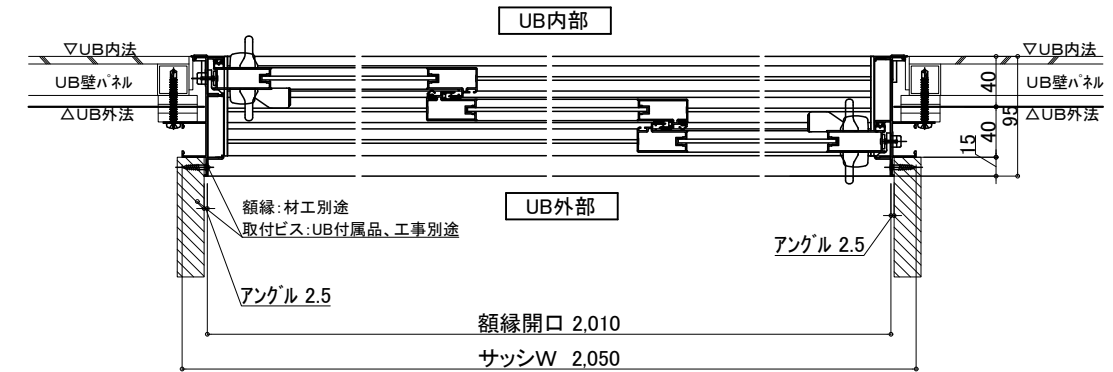

照 明 (5箇所)


LED薄型照明 MA44S+LED

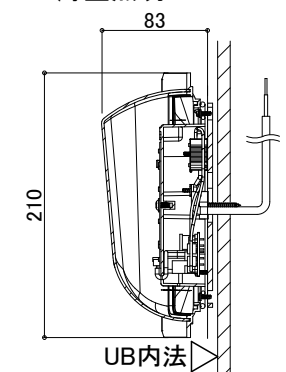

電気工事:電源接続、スイッチ設置


UB工事:照明器具の取付および

電源コードを天井点検口付近まで
取出しまで


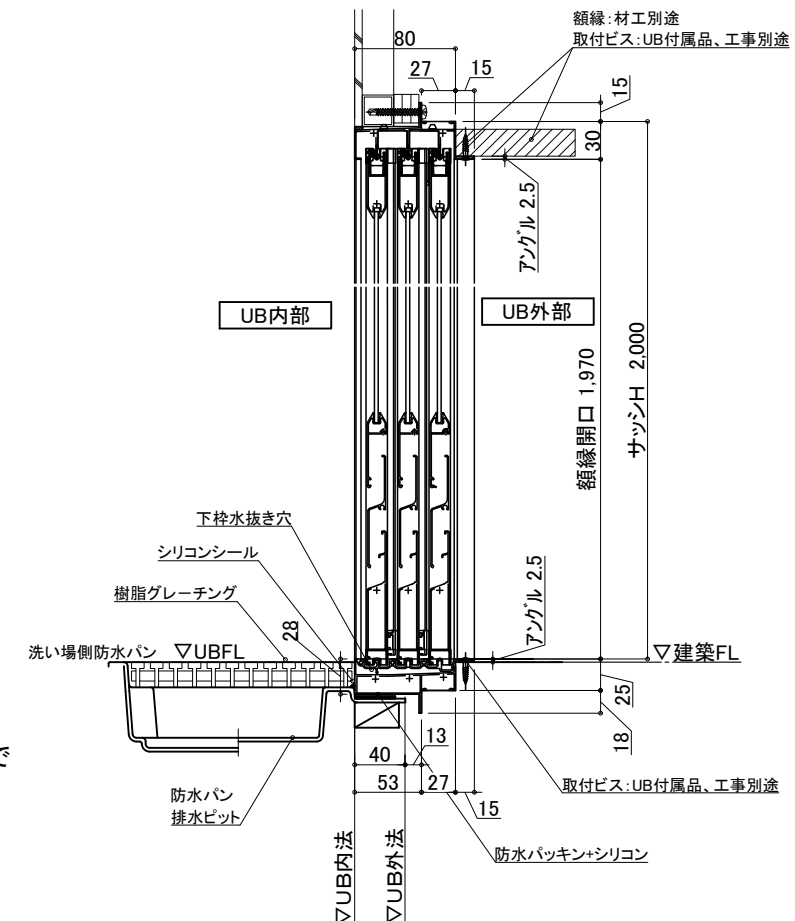


物件名:

<div>介護システムバス</div> <div>ゆとりけあ</div> <div>3000X</div> <div>ダイワ化成株式会社</div>	ご手配時の注意事項 ◎仕様をご確認の上、受領印と日付の記入をお願いします。 ◎ご発注後の仕様変更につきましては、追加費用の発生となります。 ◎上記に伴い、納期も変更になりますのでご注意ください。	受領印	縮尺	製品図 図名 SYK-3030N-MR U900 K101(G)MRS(2) 図番 U22_A_S-1 (2)
			日付 2023.12.25	

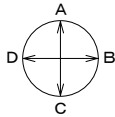


展開方向

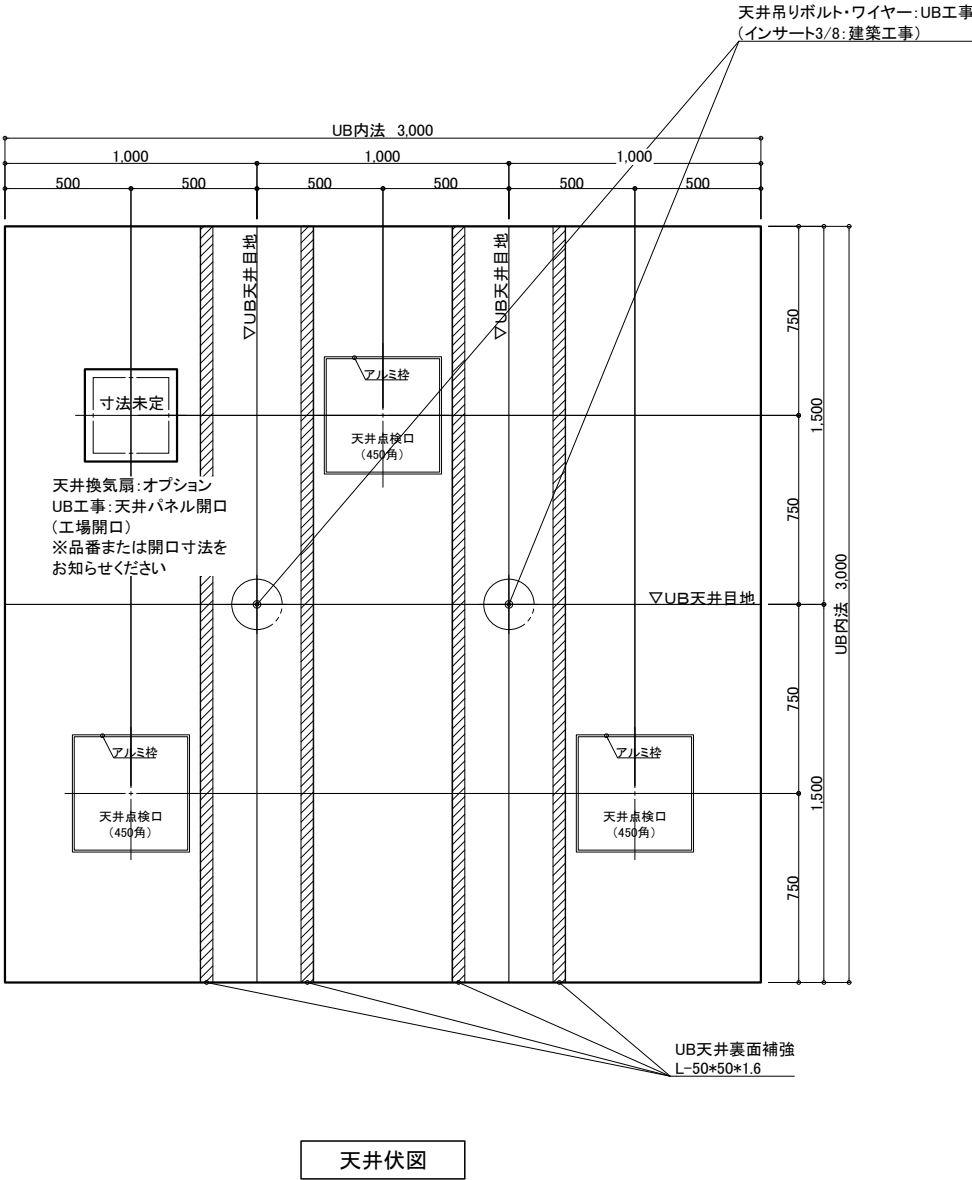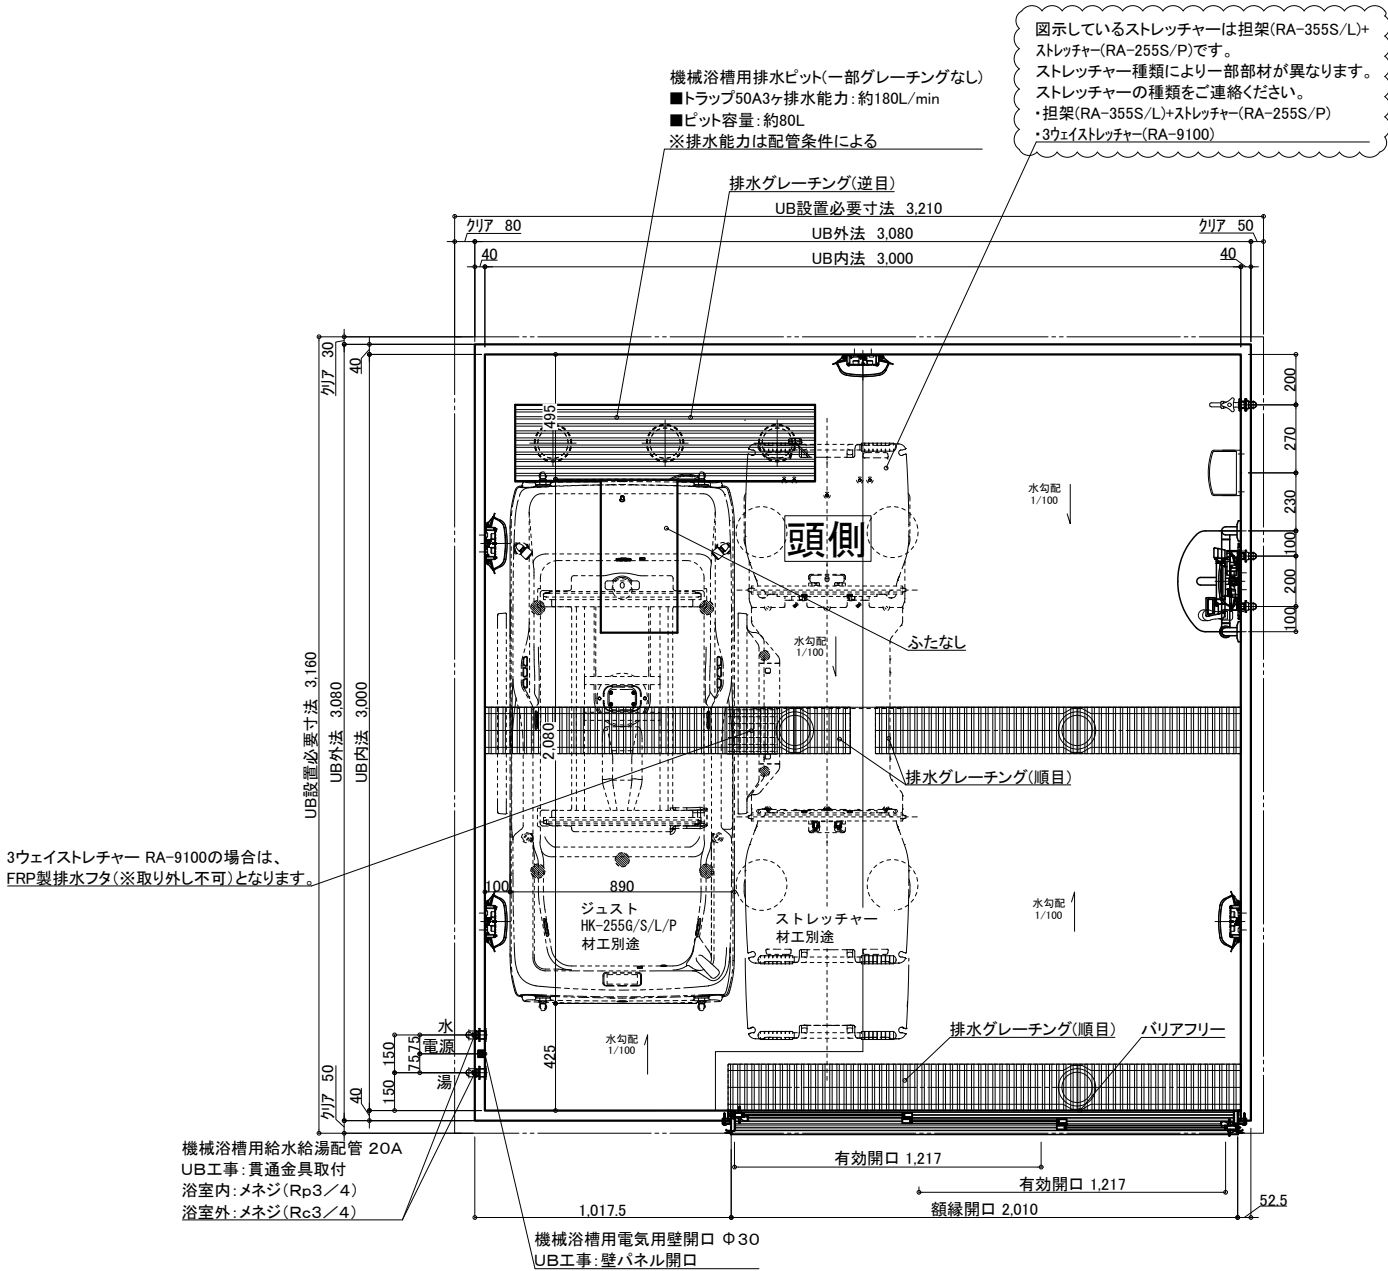


名 称	仕 様	カラー	数量	名 称	仕 様	カラー	数量
本	浴槽	機械浴槽(ジュスト HK-255G/S/L/PX(据置) ストレッチャー*)	材工別途	本	手すり	U型 400*800	ホワイト 1
	壁	スタンダードパネル	エンボスアイボリー/エンボスピンク		スライドフック	樹脂製	ホワイト 1
	床	FRP	ミディアムグレー/ライトブラウン		ナースコール加工	UB工事:壁パネル開口まで	*オプション
	天井	フラット天井	オフホワイト		窓枠	フリー窓枠	ホワイト *オプション
体	ドア	3枚引き戸(両開き)有効開口:1,217mm	シルキーホワイト	給	洗い場水栓	サーモスイッチシャワー シャワーホース 2m	1
	収納	化粧棚	—		水栓金具	断熱カバー	1
	照明	LED薄型照明	—		排水栓	13A Rp1/2メネジ止め	3
	洗面置き台	樹脂製	1		給水・給湯管	20A Rc3/4メネジ止め	2
	鏡	防湿ミラー300*700*15	1		排水管	塩ビ管 VP50	1
				換気扇	UB工事:天井パネル開口まで		*オプション

物件名:


介 護 シ ス テ ム バ ス ゆとりけあ 3000X ダイワ化成株式会社	ご手配時の注意事項 ◎仕様をご確認の上、受領印と日付の記入をお願いします。 ◎ご発注後の仕様変更につきましては、追加費用の発生となります。 ◎上記に伴い、納期も変更になりますのでご注意ください。	受領印	縮尺 1/30 (A3)	製品図 図名 SYK-3030N-R U900 K101(G)R (1) 図番 U22_A_-1 (1)
			日付 2023.11.17	

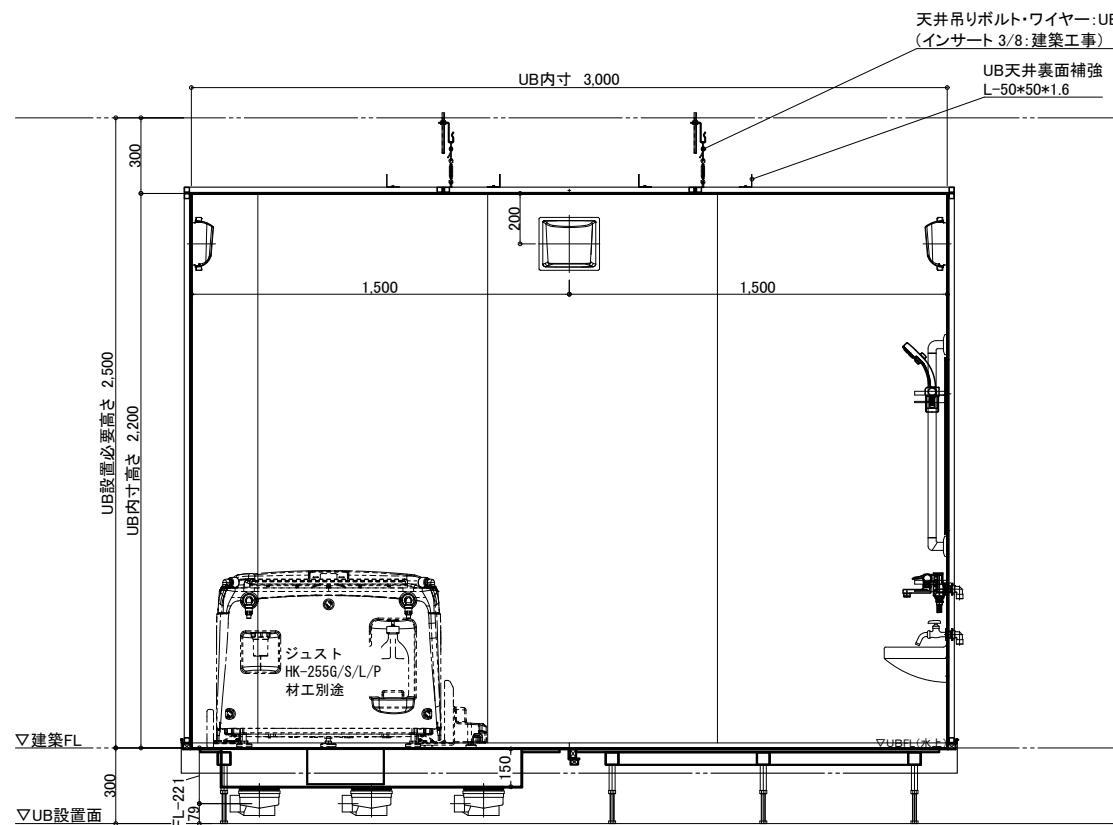


A 面

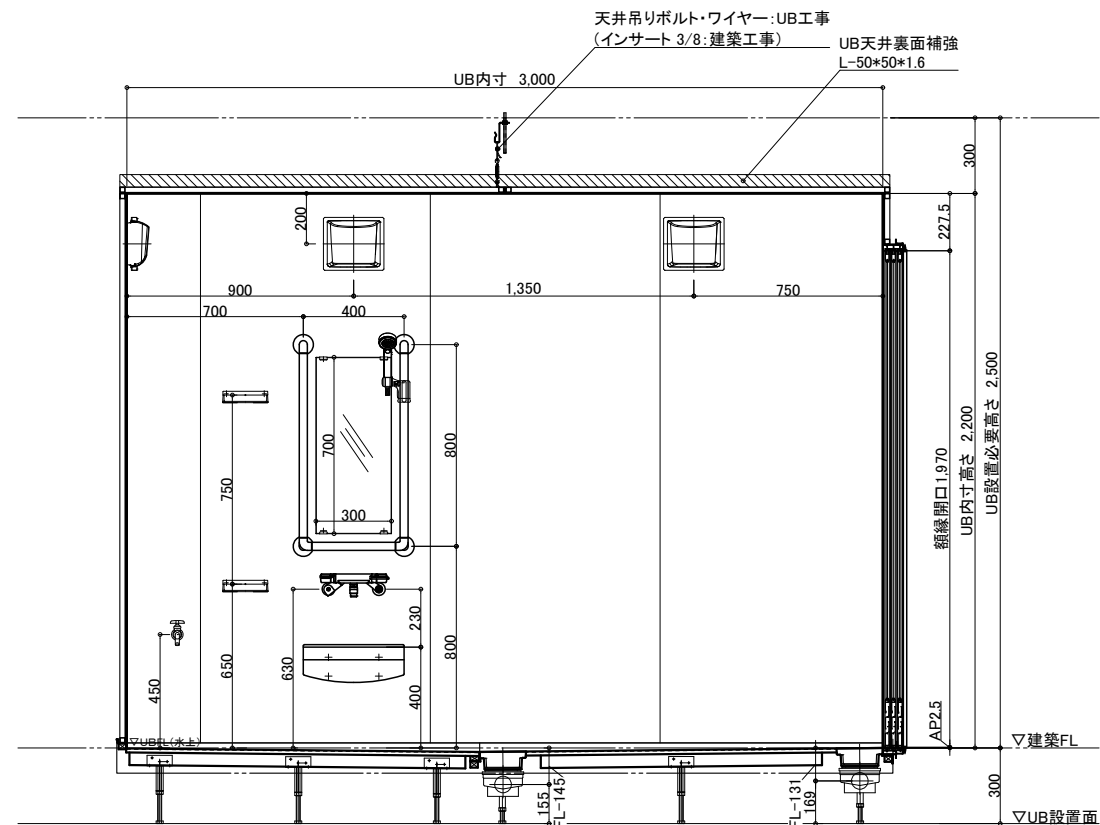

B 面

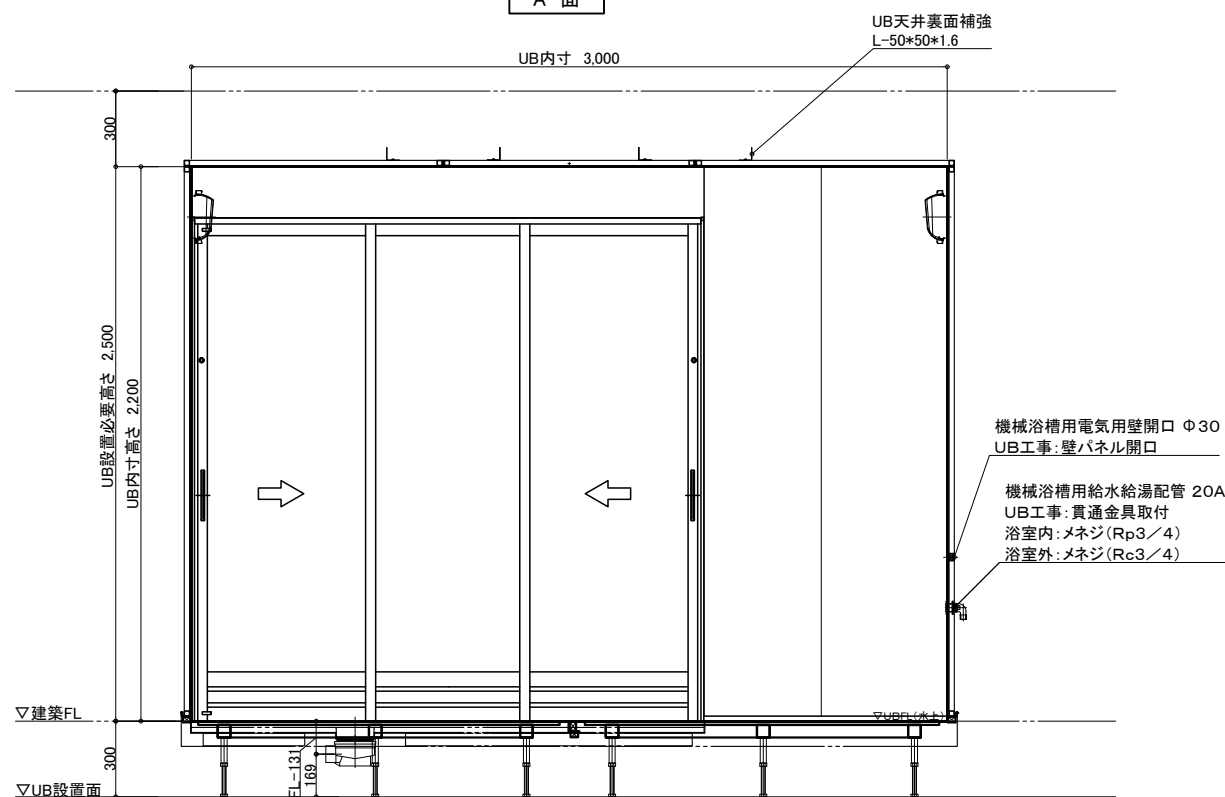

C 面

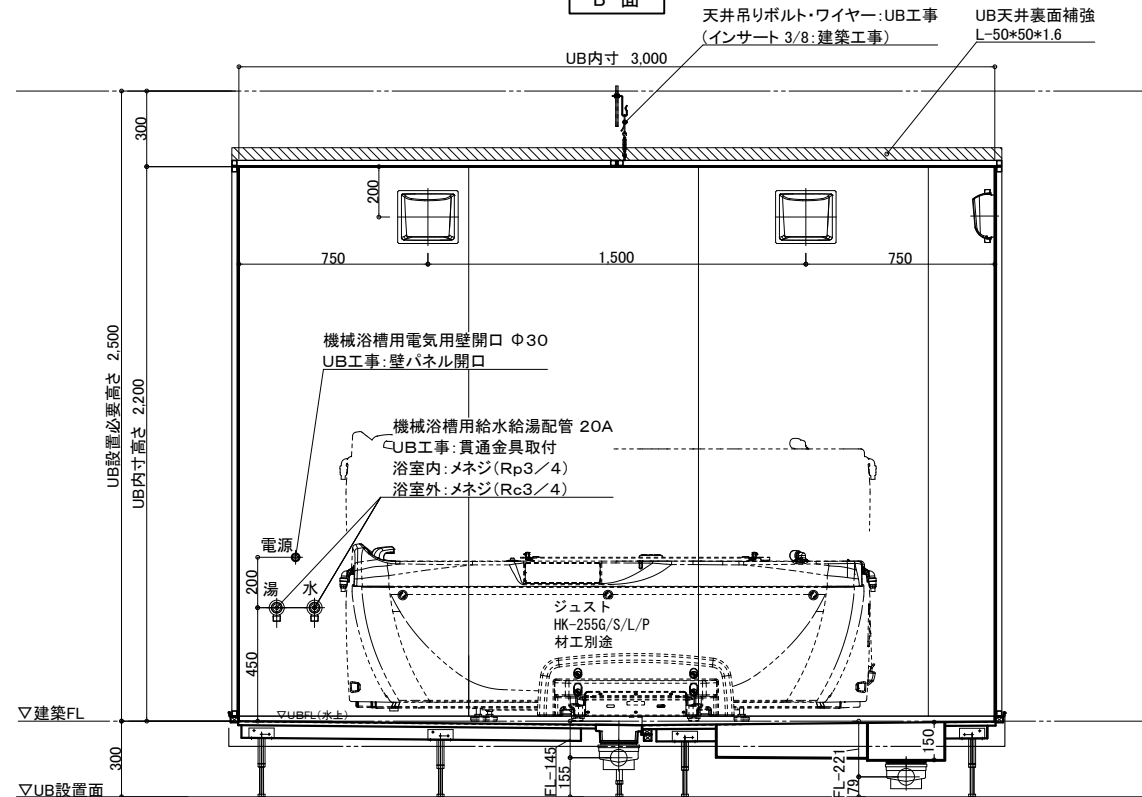

D 面

物件名:

介護システムバス
ゆとりけあ
3000X
ダイワ化成株式会社

ご手配時の注意事項

- ◎仕様をご確認の上、受領印と日付の記入をお願いします。
- ◎ご発注後の仕様変更につきましては、追加費用の発生となります。
- ◎上記に伴い、納期も変更になりますのでご注意ください。

受領印


縮尺 1/30 (A3)
日付 2023.11.17



製品図

図名 SYK-3030N-R
図番 U900 K101(G)R (2)
U22_A_-1 (2)

配管系統図

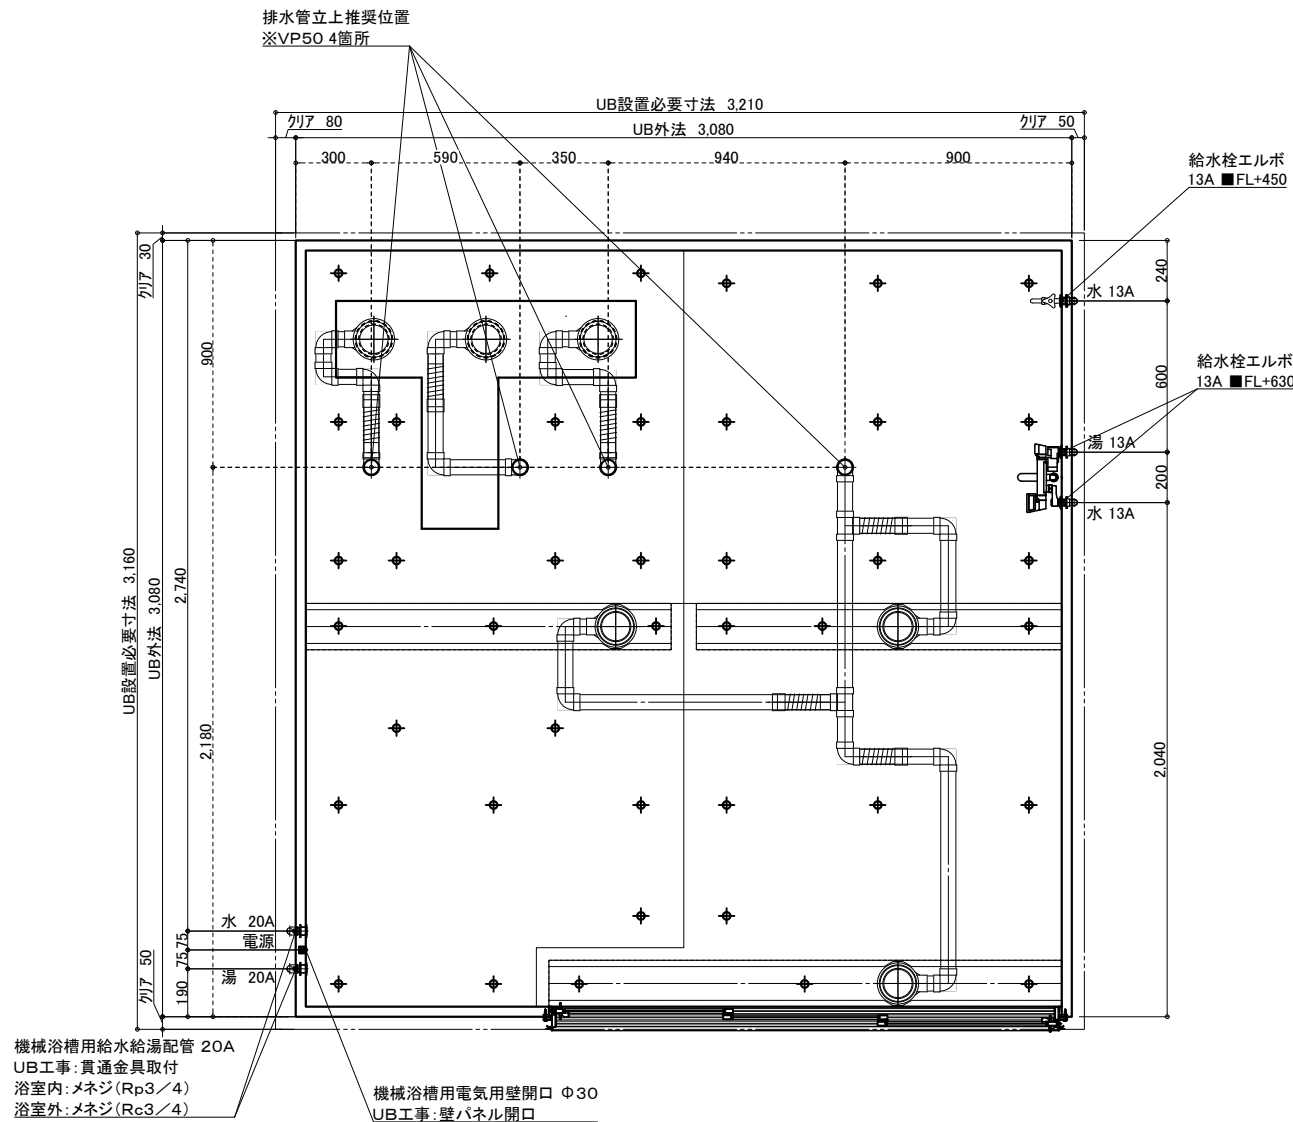


※付属の給水栓エルボ(右図参照)
を管に接続し調整可能な状態で
立ち上げて下さい。

給水・給湯接続

13A

洗い場水栓 1ヶ所 (湯×1 水×1)

単水栓 1ヶ所 (水×1)

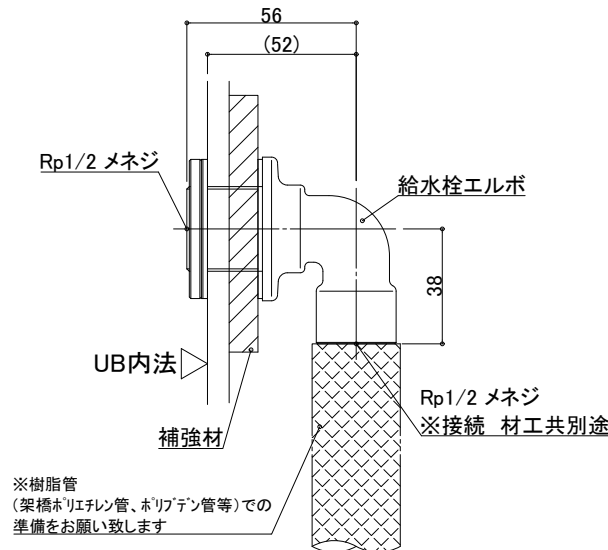


一次側設備工事:
給水管の立上・エルボとの事前接続工事

UB工事:
UB内へ給水栓エルボ引込

20A

機械浴槽 1ヶ所 (湯×1 水×1)

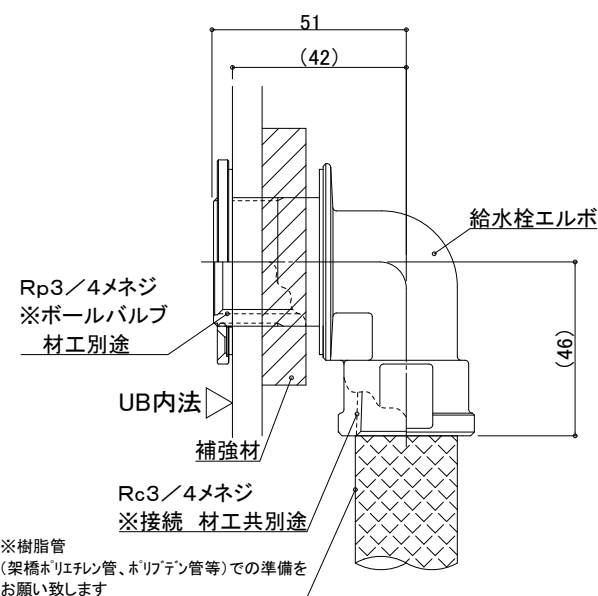


一次側設備工事:
給水管の立上・エルボとの事前接続工事、
UB内ボールバルブ止め

UB工事:
UB内へ給水栓エルボ引込

排水接続

VP50 (4箇所) ※配管勾配1/100

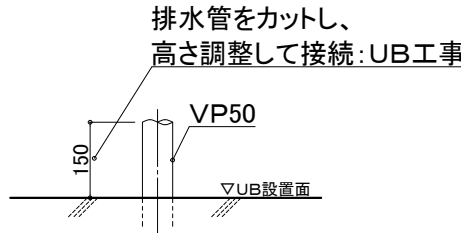

設備工事:排水管立上げ

UB工事:立上排水管への接続

※排水管立ち上げ位置は防水パン
脚位置より逃げて立ち上げて下さい

天井換気扇

材工別途(オプションでの用意あり)

メーカー・品番・開口サイズをお知らせください

UB工事:天井パネル開口(工場開口)
以降全て一次側設備・電気工事

物件名:

介護システムバス
ゆとりけあ
3000X
ダイワ化成株式会社

ご手配時の注意事項

- ◎仕様をご確認の上、受領印と日付の記入をお願いします。
◎ご発注後の仕様変更につきましては、追加費用の発生となります。
◎上記に伴い、納期も変更になりますのでご注意ください。

受領印

縮尺


日付 2023.12.25

中村

製品図
図名 SYK-3030N-R
図番 U900 K101(G)RS (1)
U22_A_S-1 (1)

脚位置図


脚位置は15mm以内で寸法誤差が生じる場合があります。

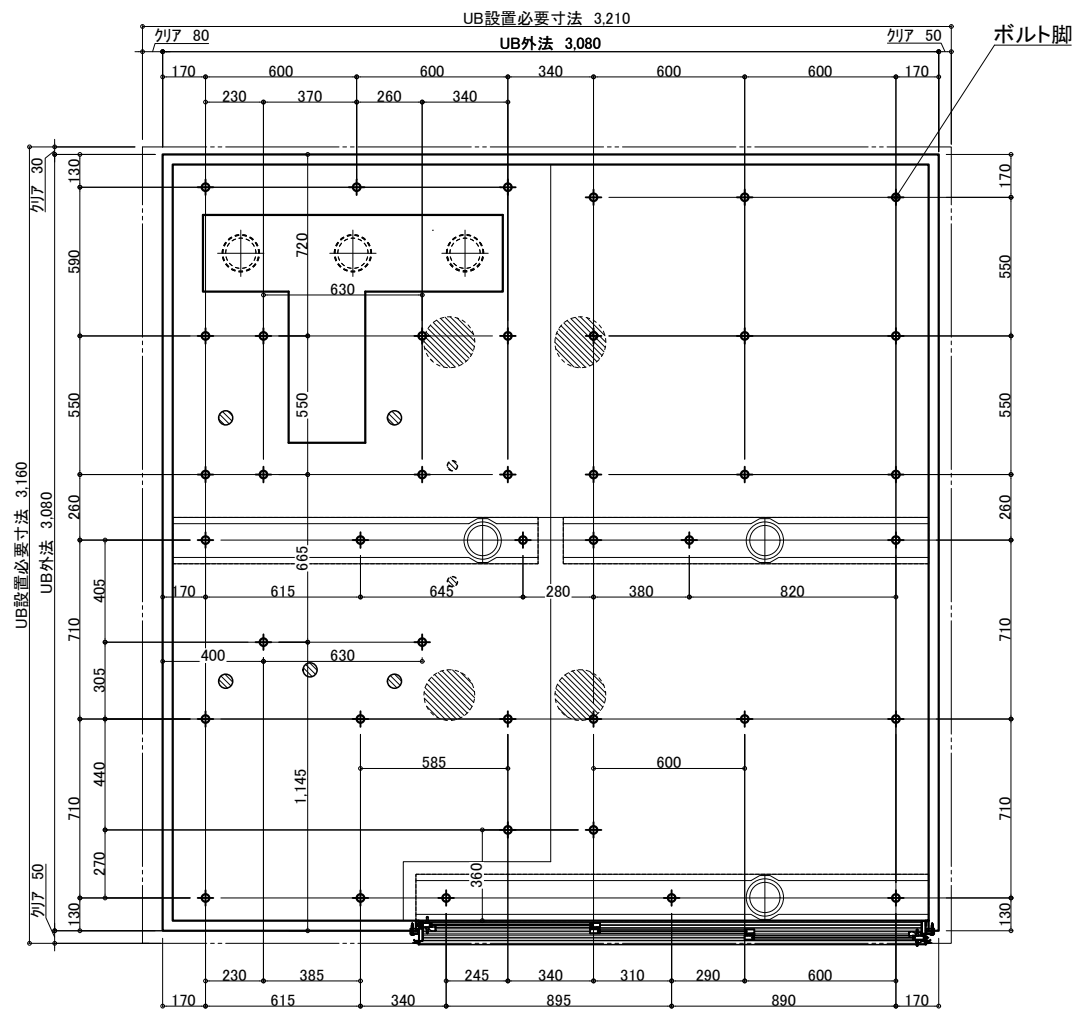

3枚引戸


有効開口:1,217.3

ガラリ開口面積(cm2):332.2

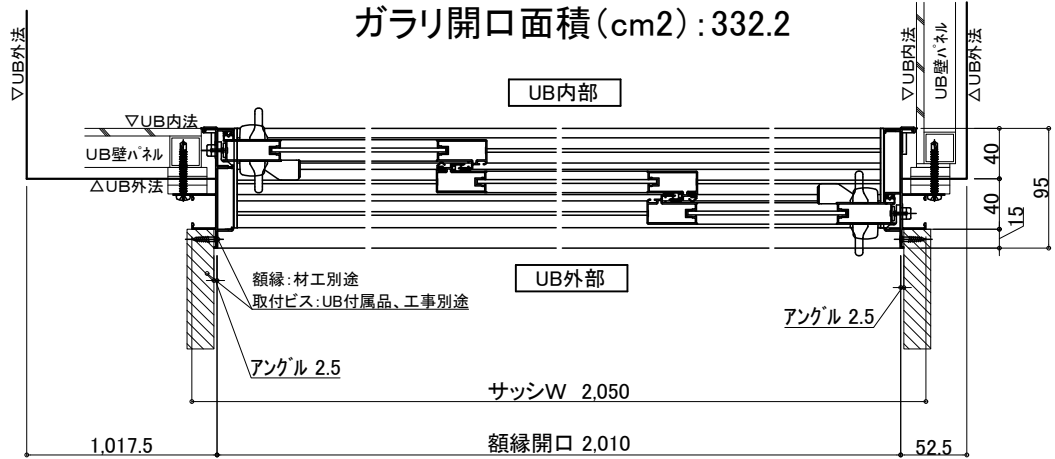

照明 (5箇所)

LED薄型照明 MA44S+LED

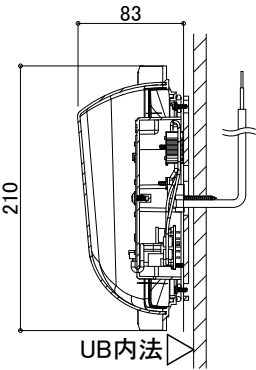


電気工事:電源接続、スイッチ設置

UB工事:照明器具の取付および

電源コードを天井点検口付近まで

取出しまで

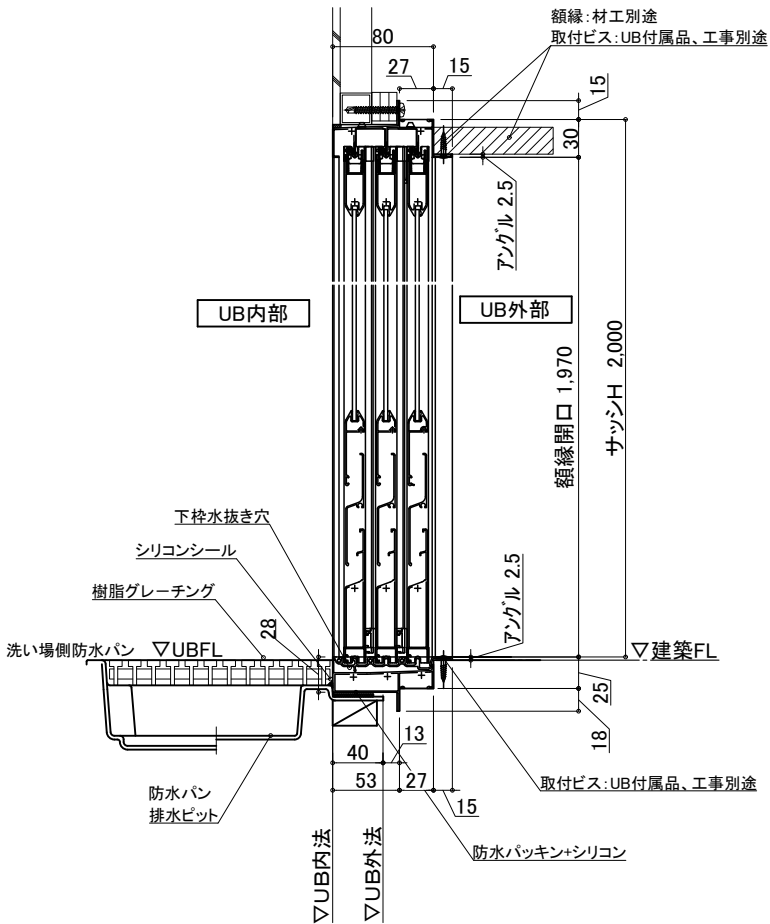

物件名:

<div>介 入 シ ス テ ム バ ス</div> <div>ゆとりけあ</div> <div>3000X</div> <div>ダイワ化成株式会社</div>	ご手配時の注意事項	受領印	縮尺	図名	製品図
	◎仕様をご確認の上、受領印と日付の記入をお願いします。 ◎ご発注後の仕様変更につきましては、追加費用の発生となります。 ◎上記に伴い、納期も変更になりますのでご注意ください。		日付	2023.12.25	SYK-3030N-R
					U900 K101(G)RS (2)
					U22_A_S-1 (2)