

天井伏図

名称	仕様	カラー	数量	名称	仕様	カラー	数量
本体	浴槽	機械浴槽(据置) (車イス式シャワー入浴装置 RS-05N)	材工別途	本体	手すり	U型 400*800	1
	壁	スタンダードパネル	エンボスアイボリー/エンボスピンク		スライドバック	樹脂製	1
	床	FRP	ミディアムグレー/ライトブラウン		ナースコール加工	UB工事: 壁パネル開口まで	*オプション
	天井	フラット天井	オフホワイト		窓枠	フリー窓枠	ホワイト
	ドア	3枚引き戸(両開き)有効開口: 1,217mm	シルキーホワイト		洗い場水栓	サーモスイッチシャワー シャワーホース 2m	1
付帯	収納	化粧棚	—	給	水栓金具	断熱カバー	1
	照明	LED薄型照明	—	排	水栓	単水栓	1
	洗面置き台	樹脂製	—	給	水・給湯管	13A Rp1/2メネジ止め	3
	鏡	防湿ミラー300*700*15	—	水	給水・給湯管	20A Rc3/4メネジ止め	2
				排	水管	塩ビ管 VP50	—
				換	気扇	UB工事: 天井パネル開口まで	*オプション

物件名:

ご手配時の注意事項




受領印

介護システムバス
ゆとりけあ
3000X
ダイワ化成株式会社

◎仕様をご確認の上、受領印と日付の記入をお願いします。
◎ご発注後の仕様変更につきましては、追加費用の発生となります。
◎上記に伴い、納期も変更になりますのでご注意ください。

縮尺 1/30 (A3)
日付 2024.02.22
中村

製品図
図名 SYK-3030N-L
U900 K101(RS)L (1)
図番 U22_A__-1 (1)

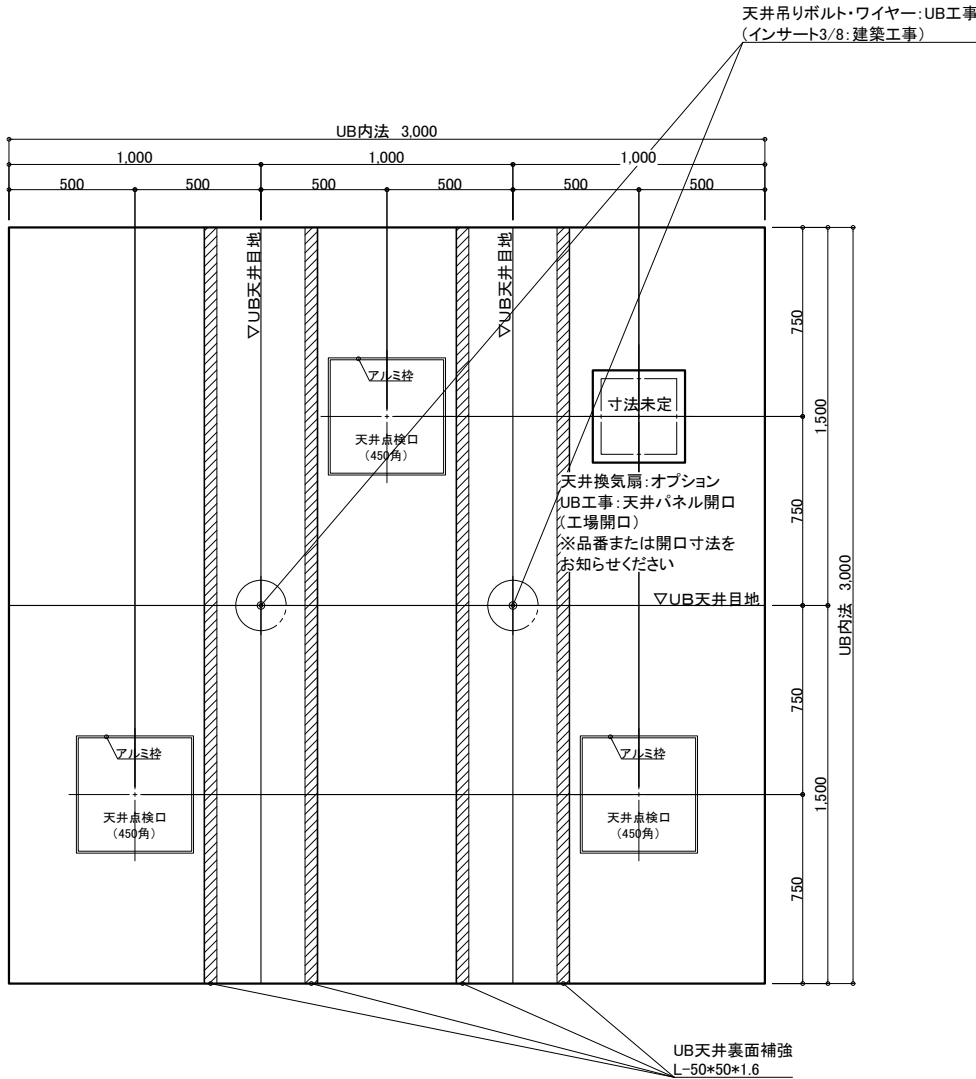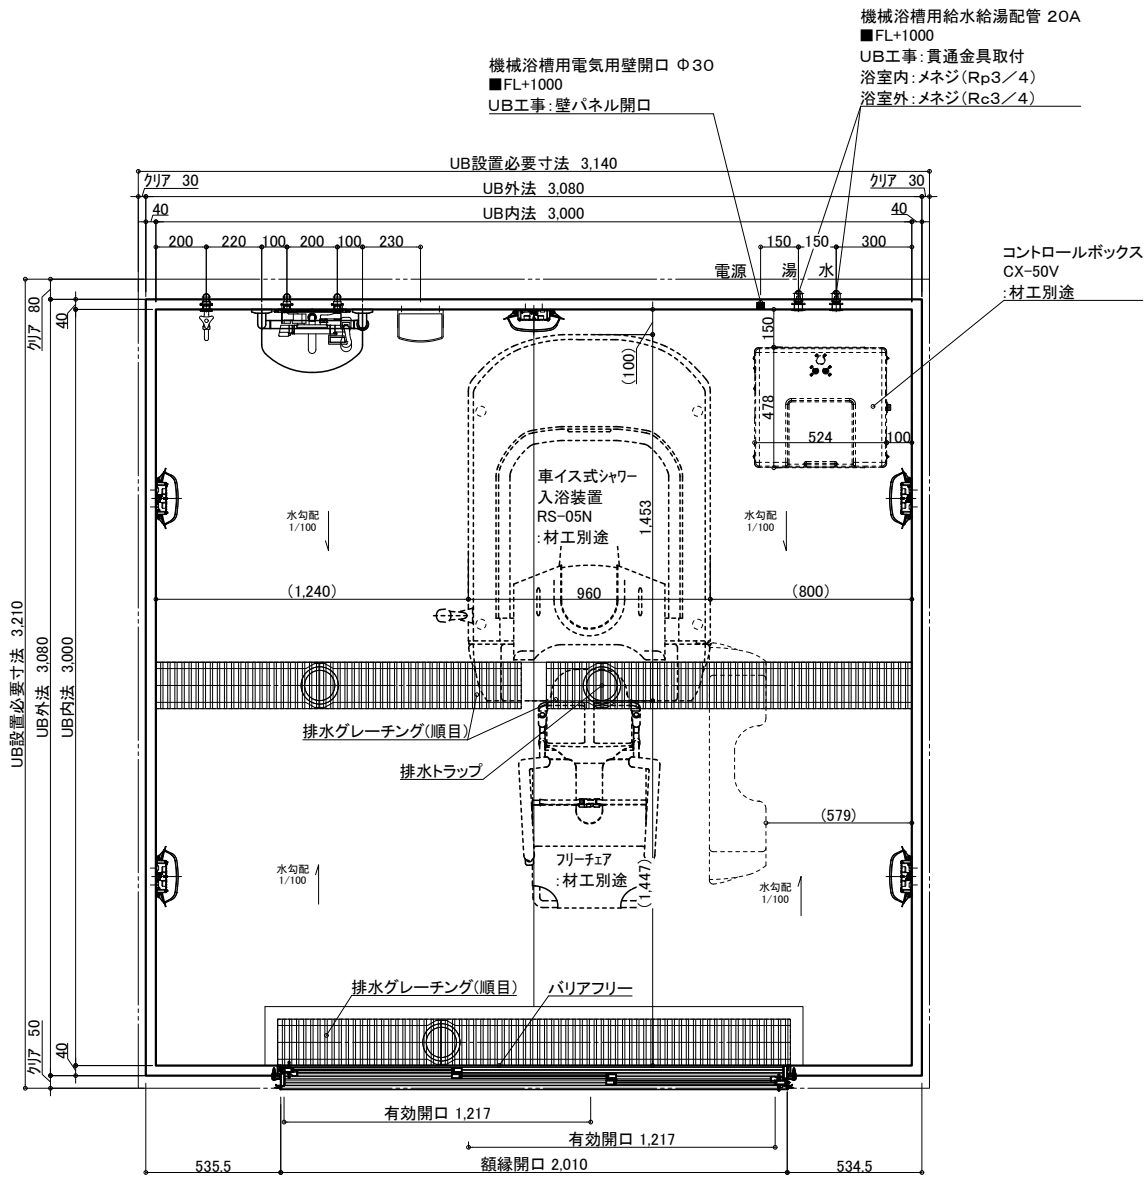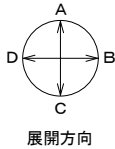

天井伏図

名 称	仕 様	カラー	数量	名 称	仕 様	カラー	数量
本	浴槽	機械浴槽(据置) (車イス式シャワー入浴装置 RS-05N)	材工別途	本	手すり	U型 400*800	ホワイト 1
	壁	スタンダードパネル	エンボスアイボリー/エンボスピंक		スライドバック	樹脂製	ホワイト 1
	床	FRP	ミディアムグレー/ライトブラウン		ナースコール加工	UB工事: 壁パネル開口まで	*オプション
	天井	フラット天井	オフホワイト		窓枠	フリー窓枠	ホワイト *オプション
	ドア	3枚引き戸(両開き)有効開口: 1,217mm	シルキーホワイト	給	水栓金具	洗い場水栓: サーマスイッチシャワー シャワーホース 2m	1
体	収納	化粧棚	—		断熱カバー	単水栓	1
	照明	LED薄型照明	—		排水	13A Rp1/2メネジ止め	3
	洗面置き台	樹脂製	—		給水・給湯管	20A Rc3/4メネジ止め	2
	鏡	防湿ミラー300*700*15	—		排水管	塩ビ管 VP50	—
				換気扇	UB工事: 天井パネル開口まで		*オプション

物件名:

ご手配時の注意事項

受領印


介護システムバス
ゆとりけあ
3000X
ダイワ化成株式会社

◎仕様をご確認の上、受領印と日付の記入をお願いします。
◎ご発注後の仕様変更につきましては、追加費用の発生となります。
◎上記に伴い、納期も変更になりますのでご注意ください。



縮尺 1/30 (A3)
日付 2024.02.22



製品図
図名 SYK-3030N-ML
図番 U900 K101(RS)ML(1)
U22_A__-1 (1)

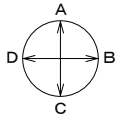

展開方向

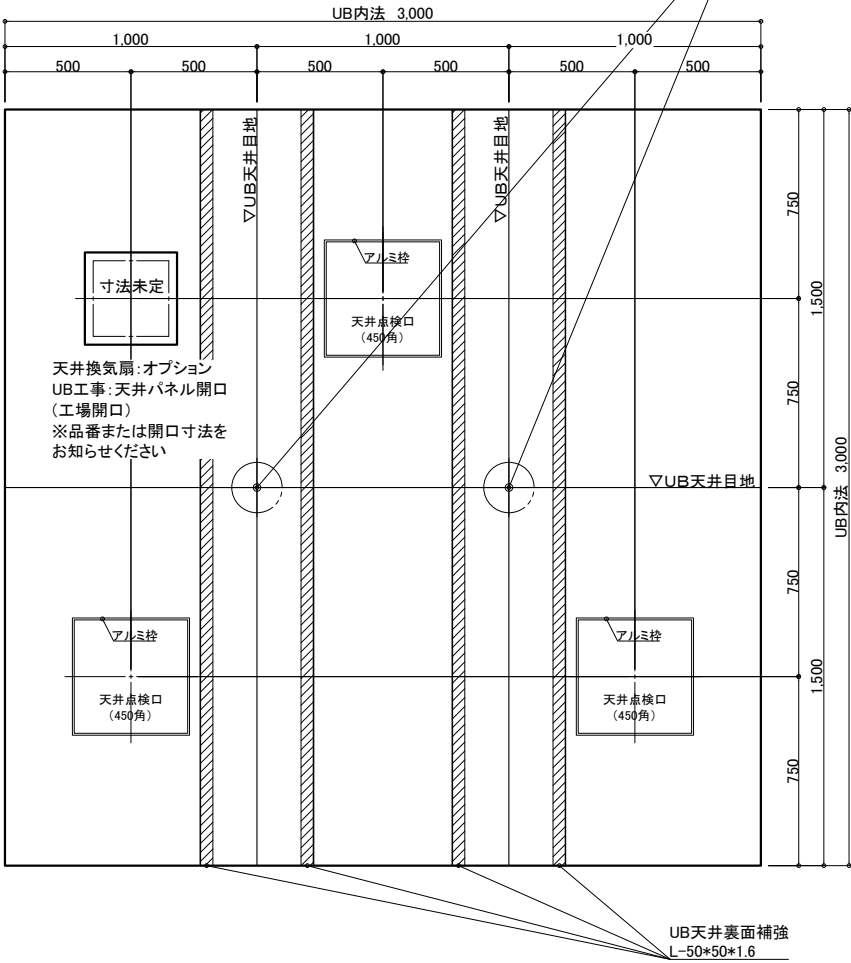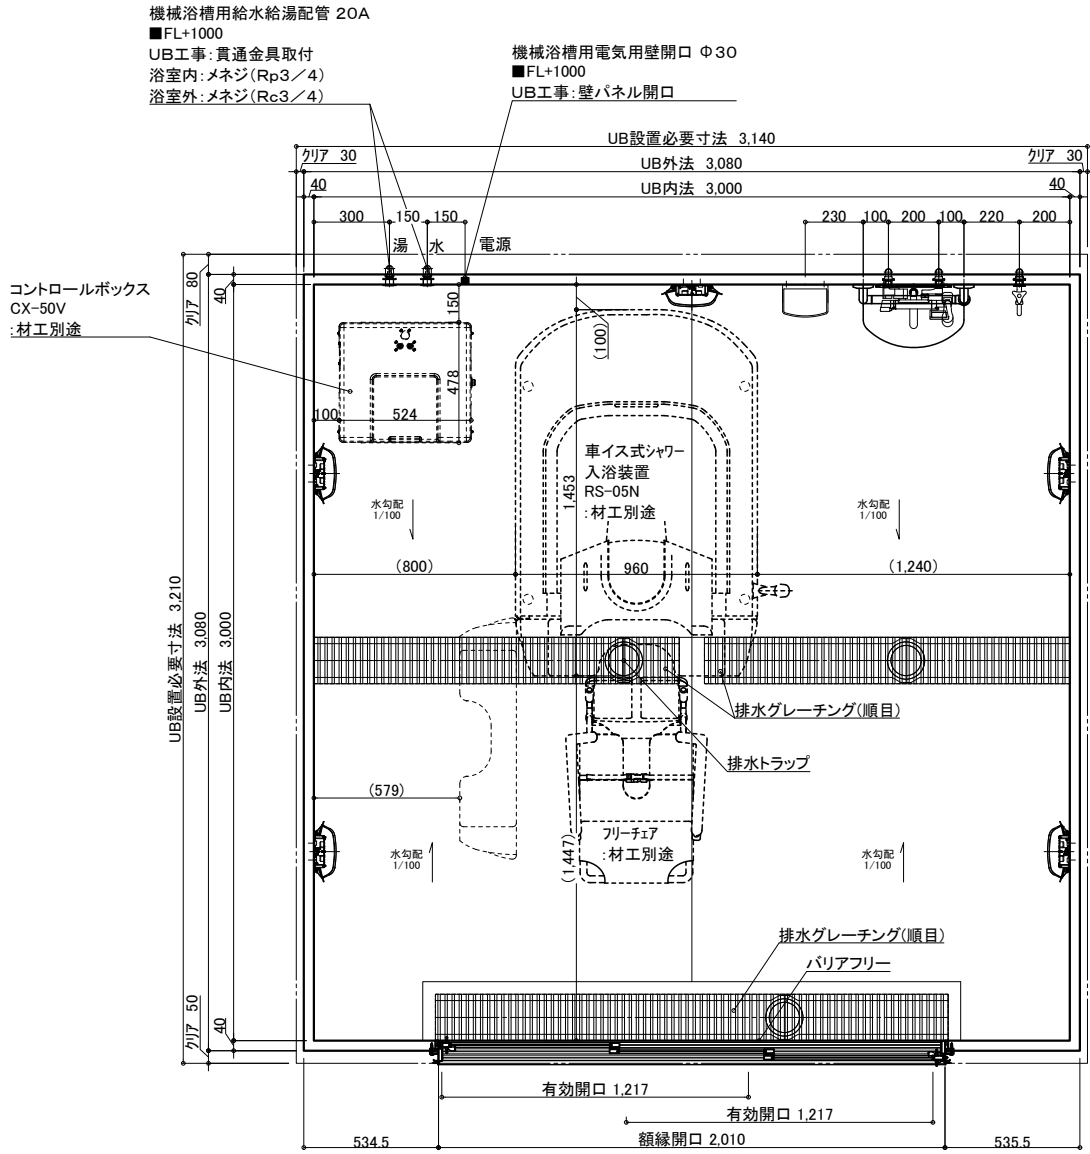

天井伏図

名 称	仕 様	カラー	数量	名 称	仕 様	カラー	数量
本	浴槽	機械浴槽(据置) (車イス式シャワー入浴装置 RS-05N)	材工別途	本	手すり	U型 400*800	ホワイト 1
壁	スタンダードパネル	エンボスアイボリー/エンボスピンク		体	スライドファック	樹脂製	ホワイト 1
床	FRP	ミディアムグレー/ライトブラウン		ナースコール加工	UB工事: 壁パネル開口まで		*オプション
天井	フラット天井	オフホワイト		窓枠	フリー窓枠	ホワイト	*オプション
ドア	3枚引き戸(両開き)有効開口: 1,217mm	シルキーホワイト	1	給 水栓金具	洗い場水栓: サーマスイッチシャワー シャワーホース 2m		1
収納	化粧棚	—	2	排 水	断熱カバー		1
照明	LED薄型照明	—	5	単水栓			1
洗面置き台	樹脂製		1	給水・給湯管	13A Rp1/2メネジ止め		3
鏡	防湿ミラー300*700*15		1	20A Rc3/4メネジ止め			2
				排水管	塩ビ管 VP50		
				換気扇	UB工事: 天井パネル開口まで		*オプション

物件名:

ご手配時の注意事項

受領印

介護システムバス
ゆとりけあ
3000X
ダイワ化成株式会社



◎仕様をご確認の上、受領印と日付の記入をお願いします。
◎ご発注後の仕様変更につきましては、追加費用の発生となります。
◎上記に伴い、納期も変更になりますのでご注意ください。

縮尺 1/30 (A3)

日付 2024.02.22



製品図
図名 SYK-3030N-MR
U900 K101(RS)MR(1)
図番 U22_A__-1 (1)

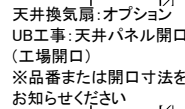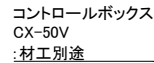

UB天井裏面補強
L-50*50*1.6

本
体

タイワ化成株式会社

◎仕様をご確認の上、受領印と日付の記入をお願いします。

◎ご発注後の仕様変更につきましては、追加費用の発生となります。

◎上記に伴い、納期も変更になりますのでご注意ください。

中村

製品図
図名 SYK-3030N-R
図番 U900 K101(RS)R (1)
U22_A_-1 (1)

物件名: