



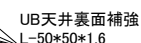

機械浴槽用排水ピット(一部グレーチングなし)
 ■トラップ50A3ヶ排水能力:約180L/min
 ■ピット容量:約80L

機械浴槽用電気用壁開口 Φ30
■FL+450
UB工事:壁パネル開口

天井吊りボルト・ワイヤー:UB工事
(インサート3/8:建築工事)

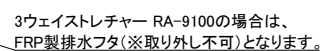

天井伏図

名 称	仕 様	カラー	数量	名 称	仕 様	カラー	数量	
本	浴槽	機械浴槽(セレーノ HK-3100G/PX据置) ストレッチャー*()	材工別途	本	手すり	U型 400*800	ホワイト	1
					スライドジャック	樹脂製	ホワイト	1
	壁	スタンダードパネル	エンボスアイボリー／エンボスピンク	体	ナースコール加工窓枠	UB工事・壁パネル開口まで		*オプション
	床	FRP	ミディアムグレー／ライトブラウン		フリー窓枠	ホワイト		*オプション
体	天井	フラット天井	オフホワイト	給	水栓金具	洗い場水栓：サーモスイッチシャワー シャワーホース 2m	1	
	ドア	3枚引き戸 (両開き) 有効開口:1,217mm	シルキーホワイト		1	断熱カバー		1
	収納	化粧棚	－	2	排水栓		1	
	照明	LED薄型照明	－	5	排	13A Rp1/2メネジ止め	3	
	洗面置き台	樹脂製		1		給水・給湯管	20A Rc3/4メネジ止め	2
	鏡	防湿ミラー300*700*15		1		排水管	塩ビ管 VP50	
					換気扇	UB工事・天井パネル開口まで		*オプション

介護システムバス
ゆとりけあ
3000X
タイワ化成株式会社

一 ご手配時の注意事項

◎仕様をご確認の上、受領印と日付の記入をお願いします。


◎ご発注後の仕様変更につきましては、追加費用の発生となります。

◎上記に伴い、納期も変更になりますのでご注意ください。

—受領印—

縮尺	1/30 (A3)
日付	2023.11.17

図名	製品図
	SYK-3030N-L
図番	U900 K101(SR1)L(1)
	U22 A -1 (1)

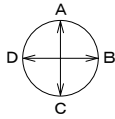


図示しているストレッチャーはRA-3100S/Pです。
ストレッチャー種類により部材が異なります。
ストレッチャーの種類をご確認ください。
・ストレッチャー(RA-3100S/P)
・担架(RA-355S/L)+ストレッチャー(RA-255S/P)
・3ウェイストレッチャー(RA-9100)

機械浴槽用排水ピット(一部グレーチングなし)
■トラップ50A3ヶ排水能力:約180L/min
■ピット容量:約80L


機械浴槽用給水給湯配管 20A
■FL+450
UB工事:貫通金具取付
浴室内:メネジ(Rp3/4)
浴室外:メネジ(Rc3/4)

機械浴槽用電気用壁開口 Φ30
■FL+450
UB工事:壁パネル開口

天井吊りボルト・ワイヤー:UB工事
(インサート3/8:建築工事)

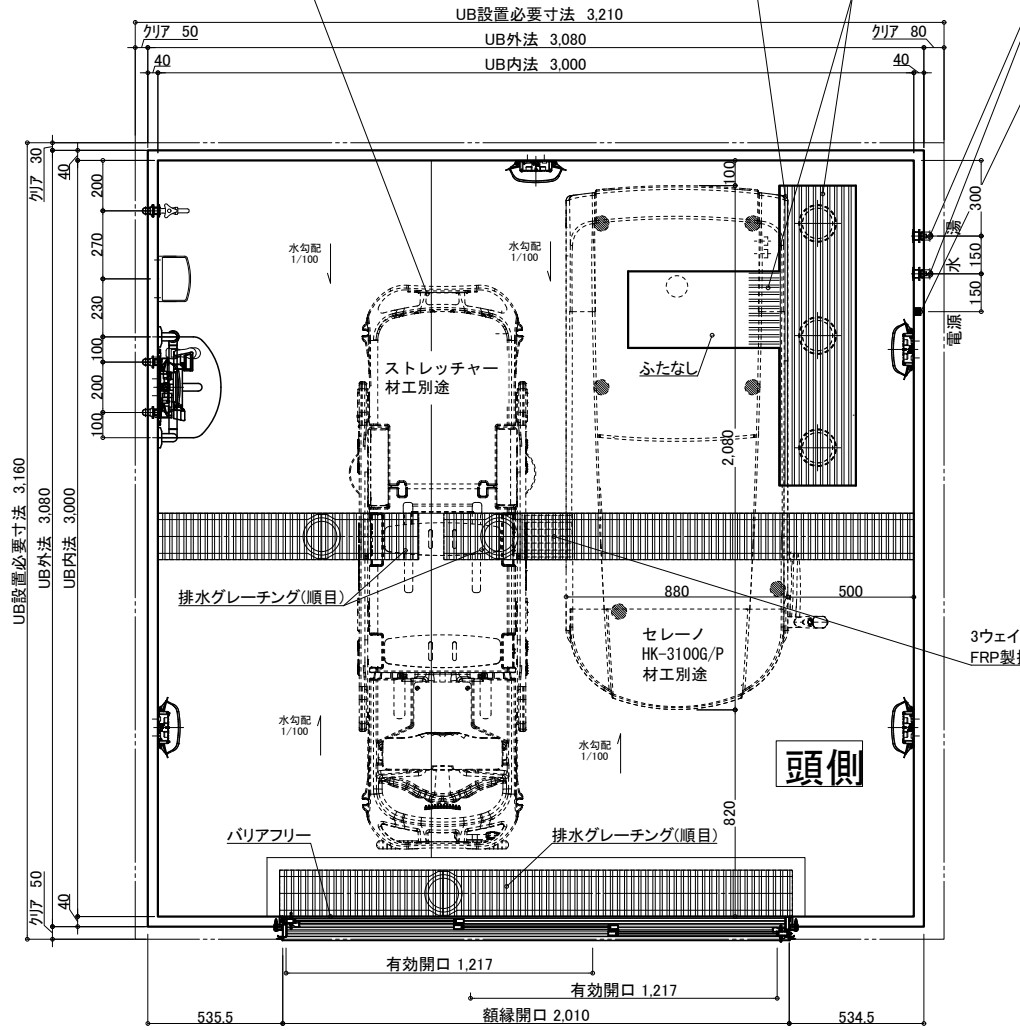

3ウェイストレッチャー RA-9100の場合は、
FRP製排水フタ(※取り外し不可)となります。

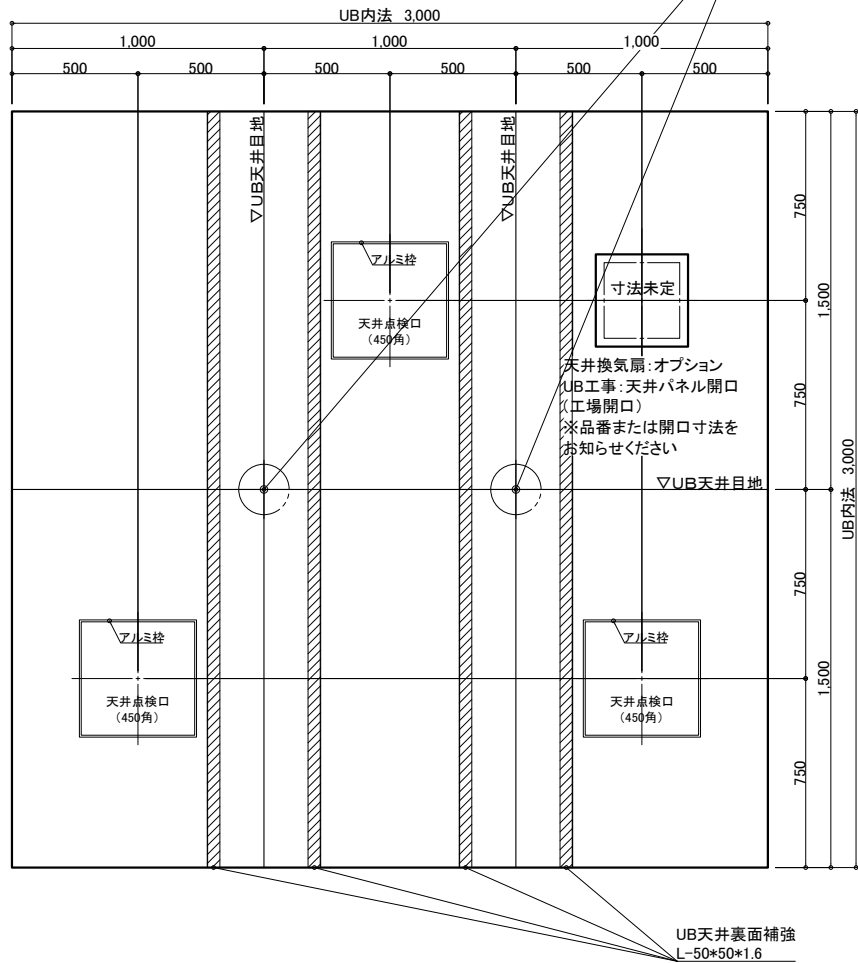

天井伏図

名 称	仕 様	カラー	数量	名 称	仕 様	カラー	数量
本	浴槽	機械浴槽(セレーノ HK-3100G/P(据置)ストレッチャー*)	材工別途	本	手すり	U型 400*800	1
	壁	スタンダードパネル	エンボスアイボリー/エンボスピンク		スライドフック	樹脂製	1
	床	FRP	ミディアムグレー/ライトブラウン		ナースコール加工	UB工事:壁パネル開口まで	*オプション
	天井	フラット天井	オフホワイト		窓枠	フリー窓枠	ホワイト
体	ドア	3枚引き戸(両開き)有効開口:1,217mm	シルキーホワイト	給	洗い場水栓:サーモスイッチシャワーシャワーホース 2m		1
	収納	化粧棚	—	給	水栓金具	断熱カバー	1
	照明	LED薄型照明	—	排	排水栓	13A Rp1/2メネジ止め	1
	洗面置き台	樹脂製	—	水	給水・給湯管	20A Rc3/4メネジ止め	3
	鏡	防湿ミラー300*700*15	—	水	排水管	塩ビ管 VP50	2
					換気扇	UB工事:天井パネル開口まで	*オプション

物件名:

ご手配時の注意事項


受領印

介護システムバス
ゆとりけあ
3000X
ダイワ化成株式会社



◎仕様をご確認の上、受領印と日付の記入をお願いします。
◎ご発注後の仕様変更につきましては、追加費用の発生となります。
◎上記に伴い、納期も変更になりますのでご注意ください。

縮尺 1/30 (A3)
日付 2023.11.17

製品図
図名 SYK-3030N-ML
図番 U900 K101(SR1)ML(1)
U22_A__-1 (1)

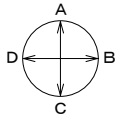

展開方向

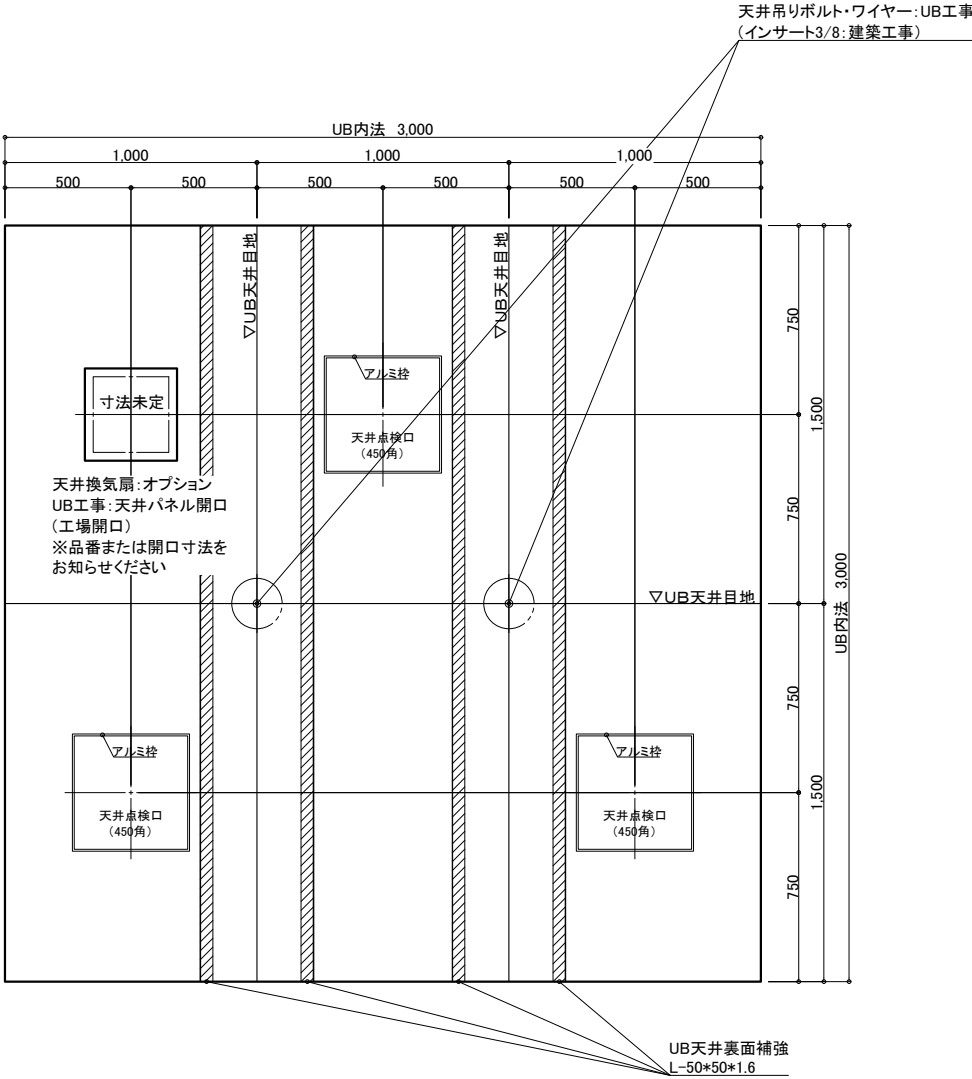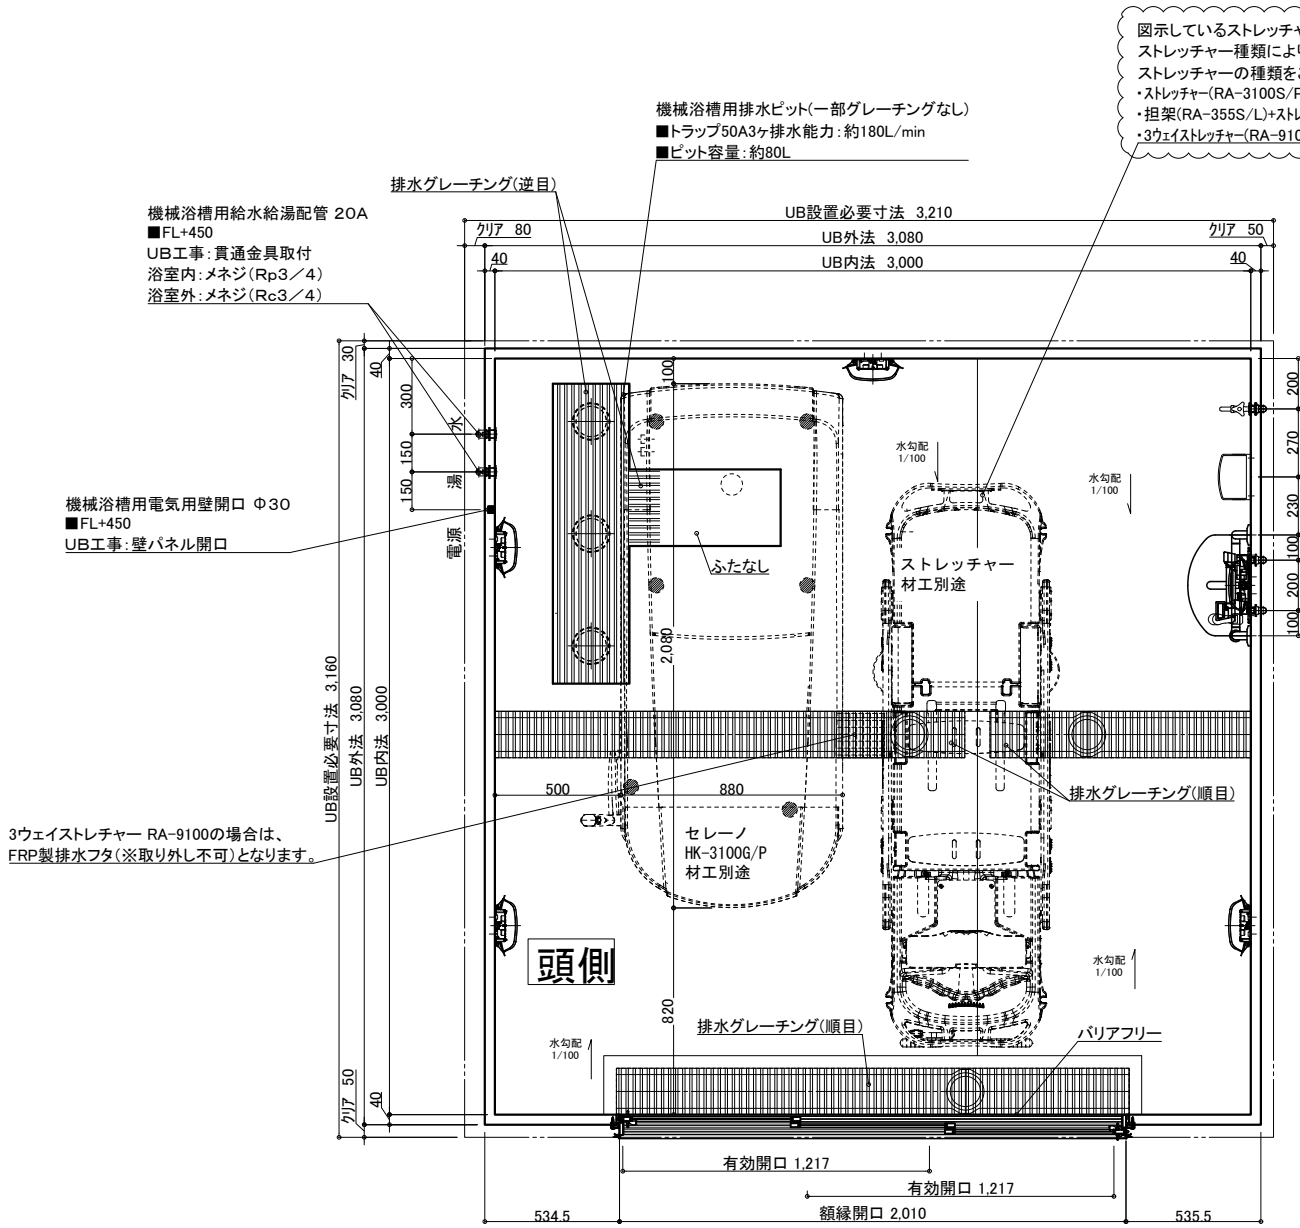

天井伏図

名 称	仕 様	カラー	数量	名 称	仕 様	カラー	数量
本	浴槽	機械浴槽(セレーノ HK-3100G/P(据置) ストレッチャー*)	材工別途	本	手すり	U型 400*800	ホワイト 1
	壁	スタンダードパネル	エンボスアイボリー／エンボスピンク		スライドフック	樹脂製	ホワイト 1
	床	FRP	ミディアムグレー／ライトブラウン		ナースコール加工	UB工事: 壁パネル開口まで	*オプション
	天井	フラット天井	オフホワイト		窓枠	フリー窓枠	ホワイト *オプション
体	ドア	3枚引き戸(両開き)有効開口: 1,217mm	シルキーホワイト	給	洗い場水栓: サーマスイッチシャワー シャワーホース 2m		1
	収納	化粧棚	—	排	断熱カバー		1
	照明	LED薄型照明	—	水	単水栓		1
	洗面置き台	樹脂製		給水・給湯管	13A Rp1/2メネジ止め		3
	鏡	防湿ミラー300*700*15		排水管	20A Rc3/4メネジ止め		2
				換気扇	塩ビ管 VP50		
					UB工事: 天井パネル開口まで		*オプション

図示しているストレッチャーはRA-3100S/Pです。
ストレッチャー種類により一部部材が異なります。
ストレッチャーの種類をご連絡ください。
・ストレッチャー(RA-3100S/P)
・担架(RA-355S/L)+ストレッチャー(RA-255S/P)
・3ウェイストレッチャー(RA-9100)

物件名:

ご手配時の注意事項



受領印

介護システムバス
ゆとりけあ
3000X
ダイワ化成株式会社

◎仕様をご確認の上、受領印と日付の記入をお願いします。
◎ご発注後の仕様変更につきましては、追加費用の発生となります。
◎上記に伴い、納期も変更になりますのでご注意ください。

縮尺 1/30 (A3)
日付 2023.11.17

製品図
図名 SYK-3030N-MR
U900 K101(SR1)MR(1)
図番 U22_A__-1 (1)

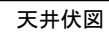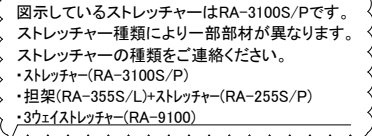

一 ご手配時の注意事項

—受領印—

◎仕様をご確認の上、受領印と日付の記入をお願いします。

◎ご発注後の仕様変更につきましては、追加費用の発生となります。

◎上記に伴い、納期も変更になりますのでご注意ください。

縮尺	1/30 (A3)
日付	2023.11.17

製品図
図名 SYK-3030N-R
U900 K101(SR1)R(1)
図番 U22_A_-1 (1)

介護システムバス
ゆとりけあ
3000X
ダイワ化成株式会社