
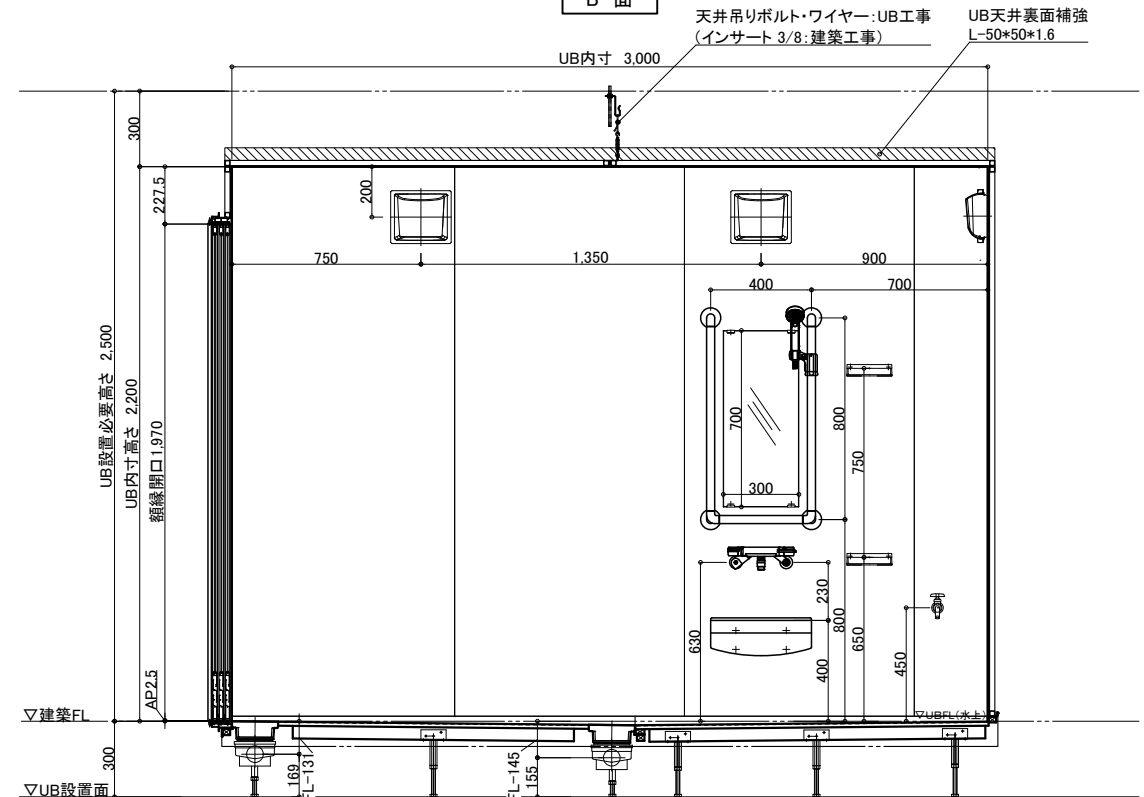
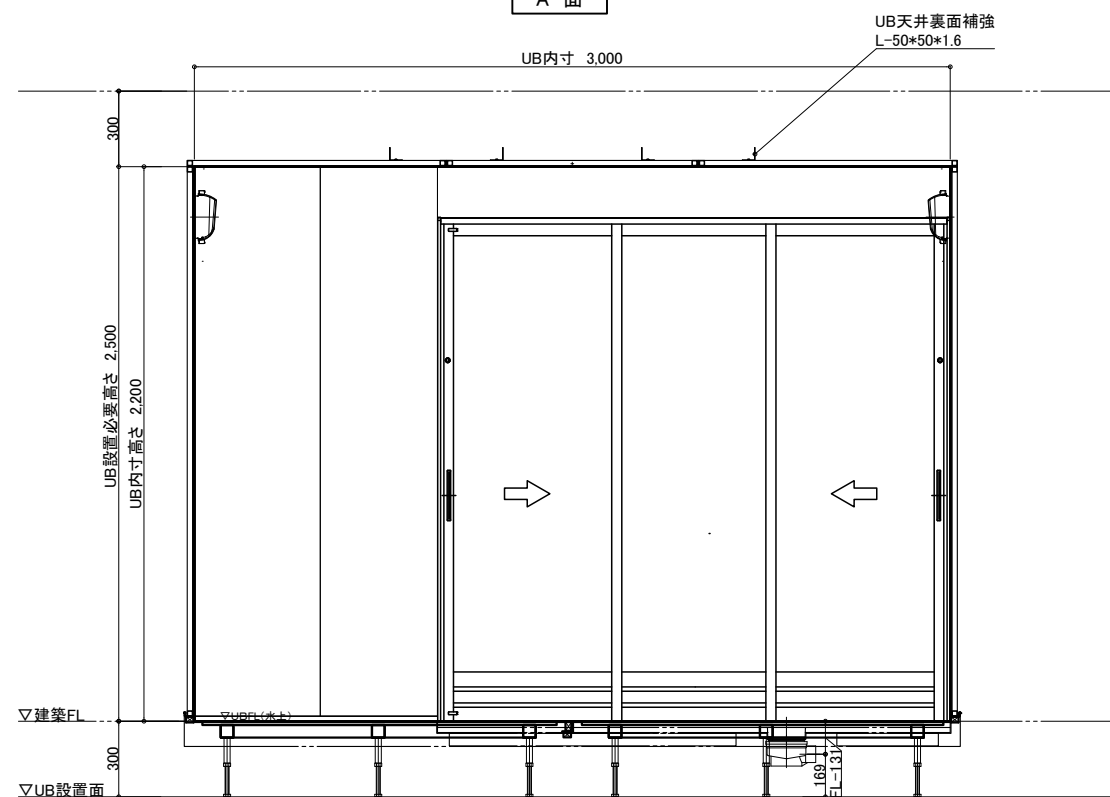
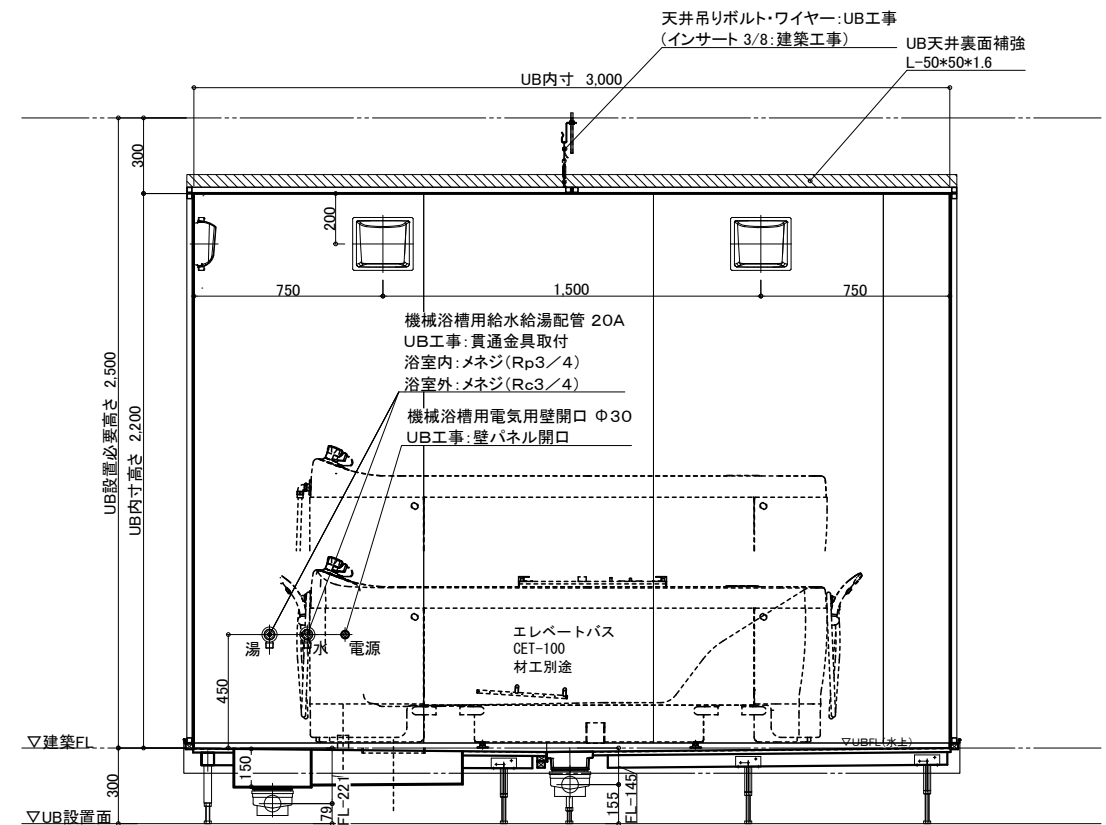


UB天井裏面補強
L-50*50*1.6

製品図

図名 SYK-3030N-L

図番 U900 K101(E)L (1)
U22 A -1 (1)

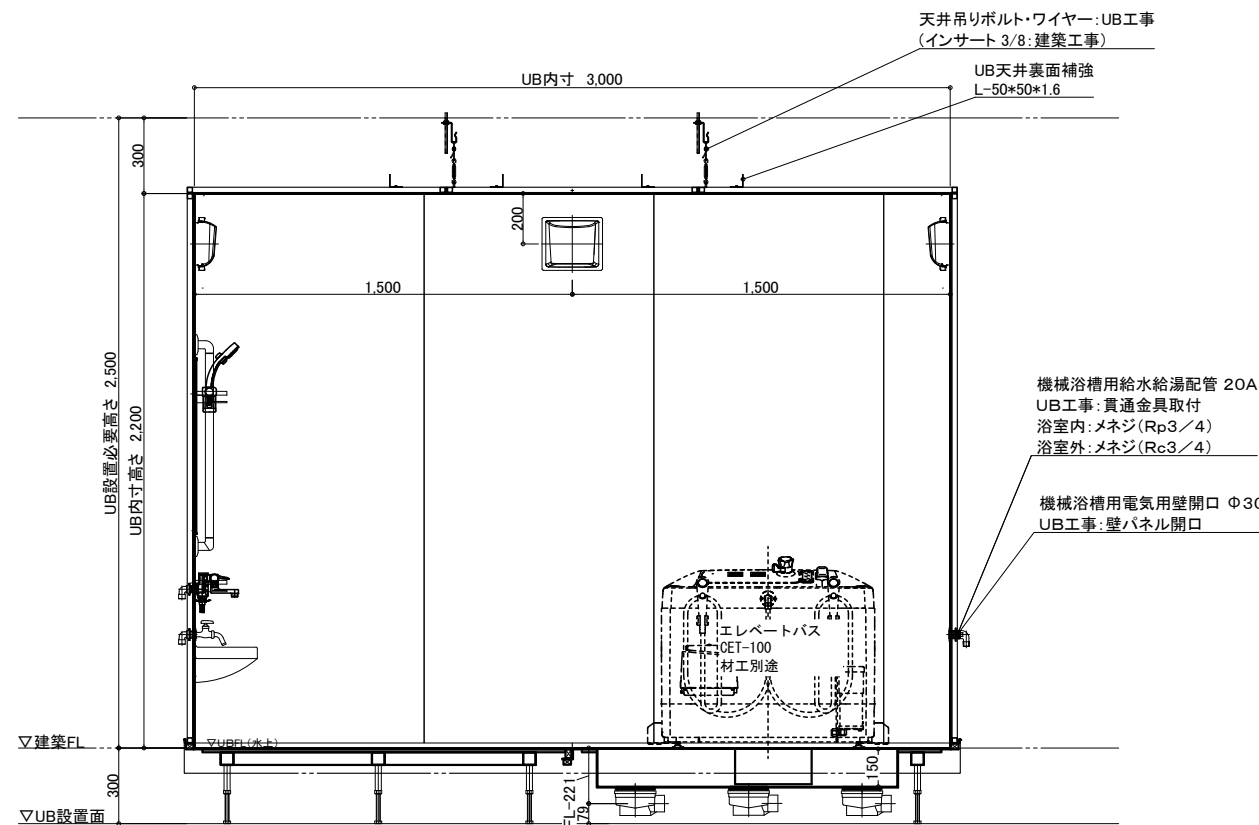

物件名: _____

介護システムバス
ゆとりけあ
3000X
ダイワ化成株式会社

—ご手配時の注意事項—

- ◎仕様をご確認の上、受領印と日付の記入をお願いします。
- ◎ご発注後の仕様変更につきましては、追加費用の発生となります。
- ◎上記に伴い、納期も変更になりますのでご注意ください。

—受領印—


縮尺 1/30 (A3)

日付 2023.07.31



製品図
 図名 SYK-3030N-L
 図番 U900 K101(E)L (2)
 U22_A_-1 (2)

配管系統図

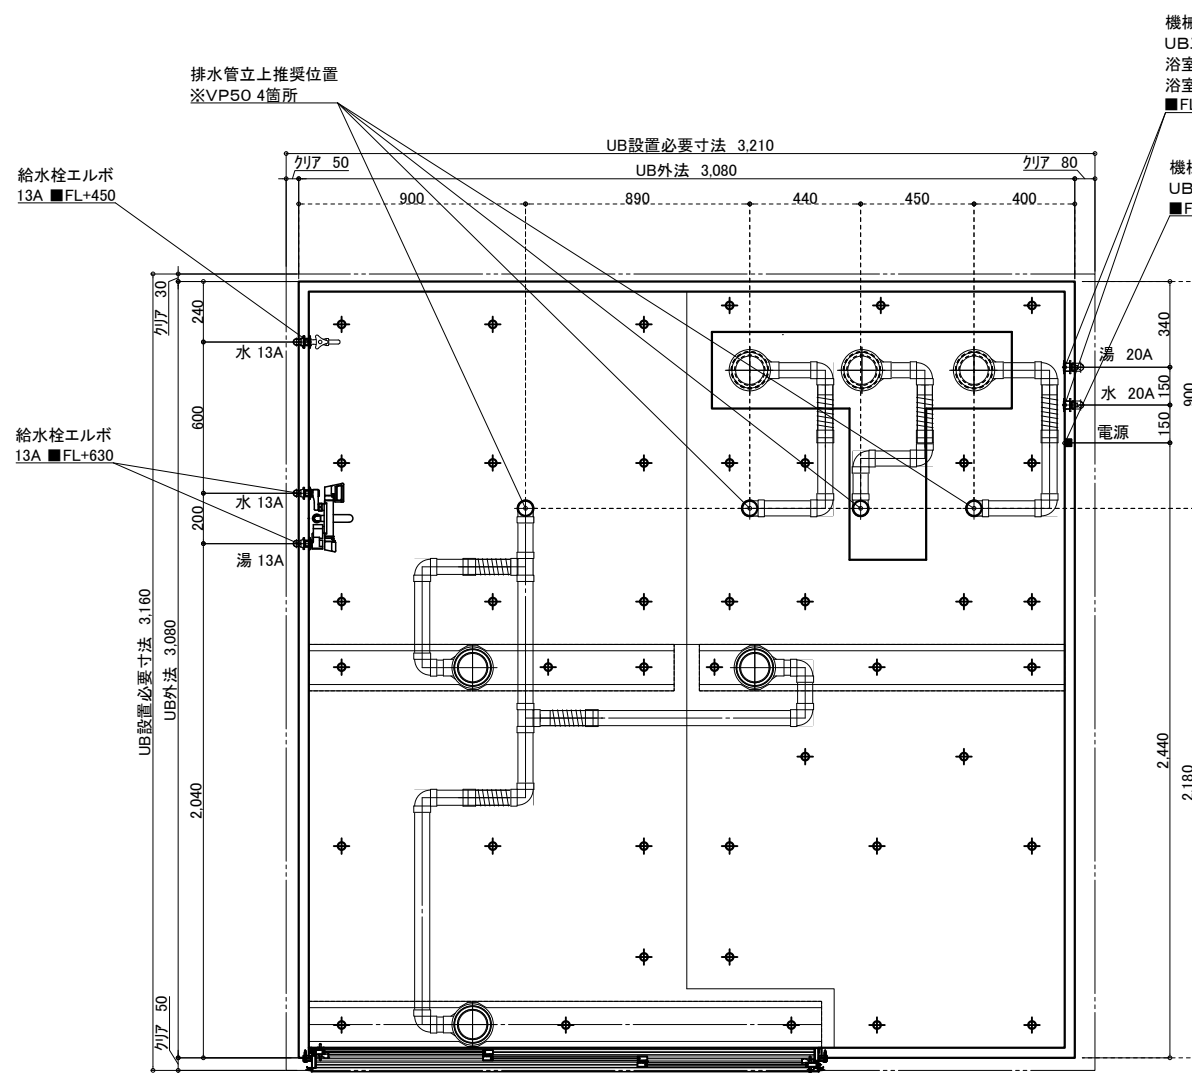

※付属の給水栓エルボ(右図参照)
を管に接続し調整可能な状態で
立ち上げて下さい。

給水・給湯接続


13A

洗い場水栓 1ヶ所 (湯×1 水×1)

単水栓 1ヶ所 (水×1)

機械浴槽用給水給湯配管 20A
UB工事:貫通金具取付
浴室内:メネジ(Rp3/4)
浴室外:メネジ(Rc3/4)
■FL+450

機械浴槽用電気用壁開口 Φ30
UB工事:壁パネル開口
■FL+450

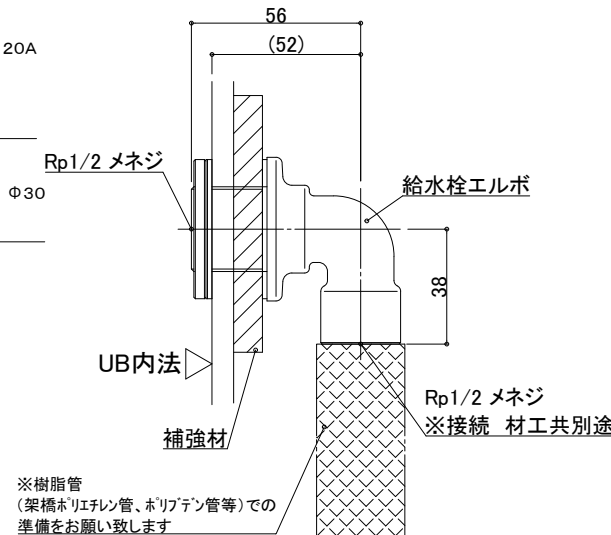


一次側設備工事:
給水管の立上・エルボとの事前接続工事

UB工事:
UB内へ給水栓エルボ引込

排水接続

VP50(4箇所) ※配管勾配1/100

排水管をカットし、
高さ調整して接続:UB工事

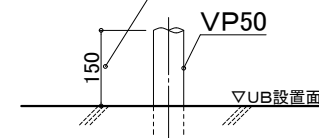


設備工事:排水管立上げ

UB工事:立上排水管への接続

※排水管立ち上げ位置は防水パン
脚位置より逃げて立ち上げて下さい

20A

機械浴槽 1ヶ所 (湯×1 水×1)

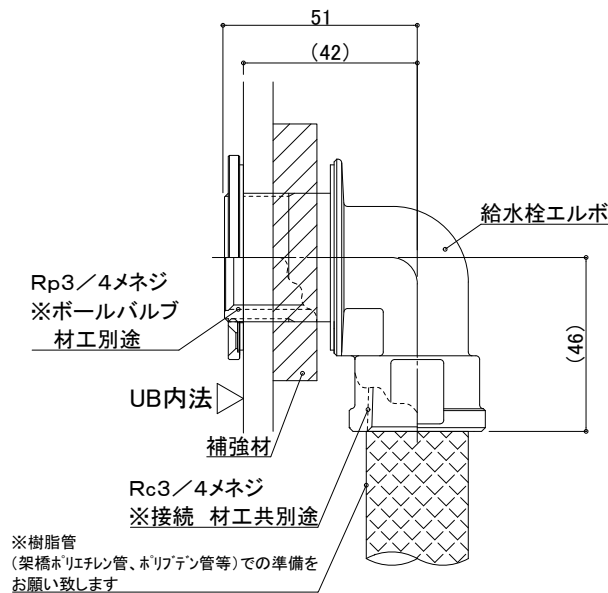

一次側設備工事:
給水管の立上・エルボとの事前接続工事、
UB内ボールバルブ止め

UB工事:
UB内へ給水栓エルボ引込

天井換気扇

材工別途(オプションでの用意あり)

メーカー・品番・開口サイズをお知らせください

UB工事:天井パネル開口(工場開口)
以降全て一次側設備・電気工事

物件名: _____

介システムバス
ゆとりけあ
3000X
ダイワ化成株式会社

ご手配時の注意事項

- ◎仕様をご確認の上、受領印と日付の記入をお願いします。
- ◎ご発注後の仕様変更につきましては、追加費用の発生となります。
- ◎上記に伴い、納期も変更になりますのでご注意ください。

受領印

縮尺

日付 2023.07.31




設備図

図名 SYK-3030N-L


図番 U900 K101(E)LS (1)

U22_ A_-1 (1)

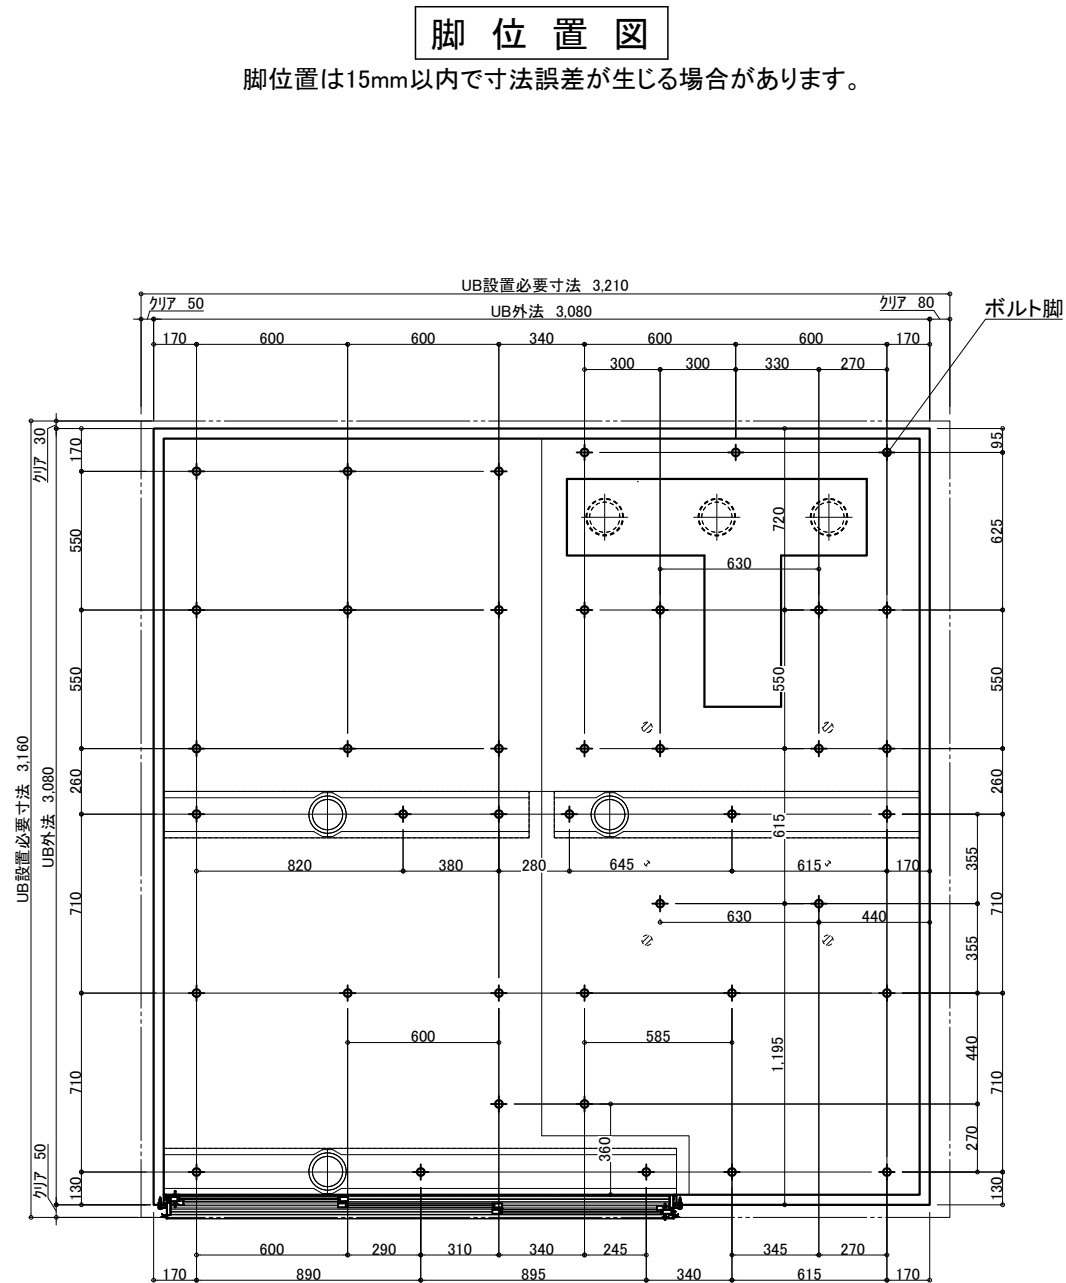

照明 (5箇所)

LED薄型照明 MA44S+LED

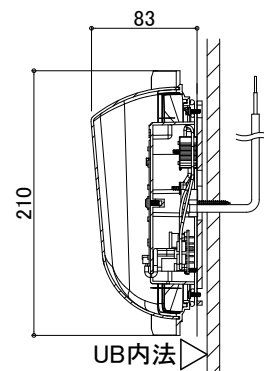


電気工事:電源接続、スイッチ設置

UB工事:照明器具の取付および


電源コードを天井点検口付近まで

取出しまで

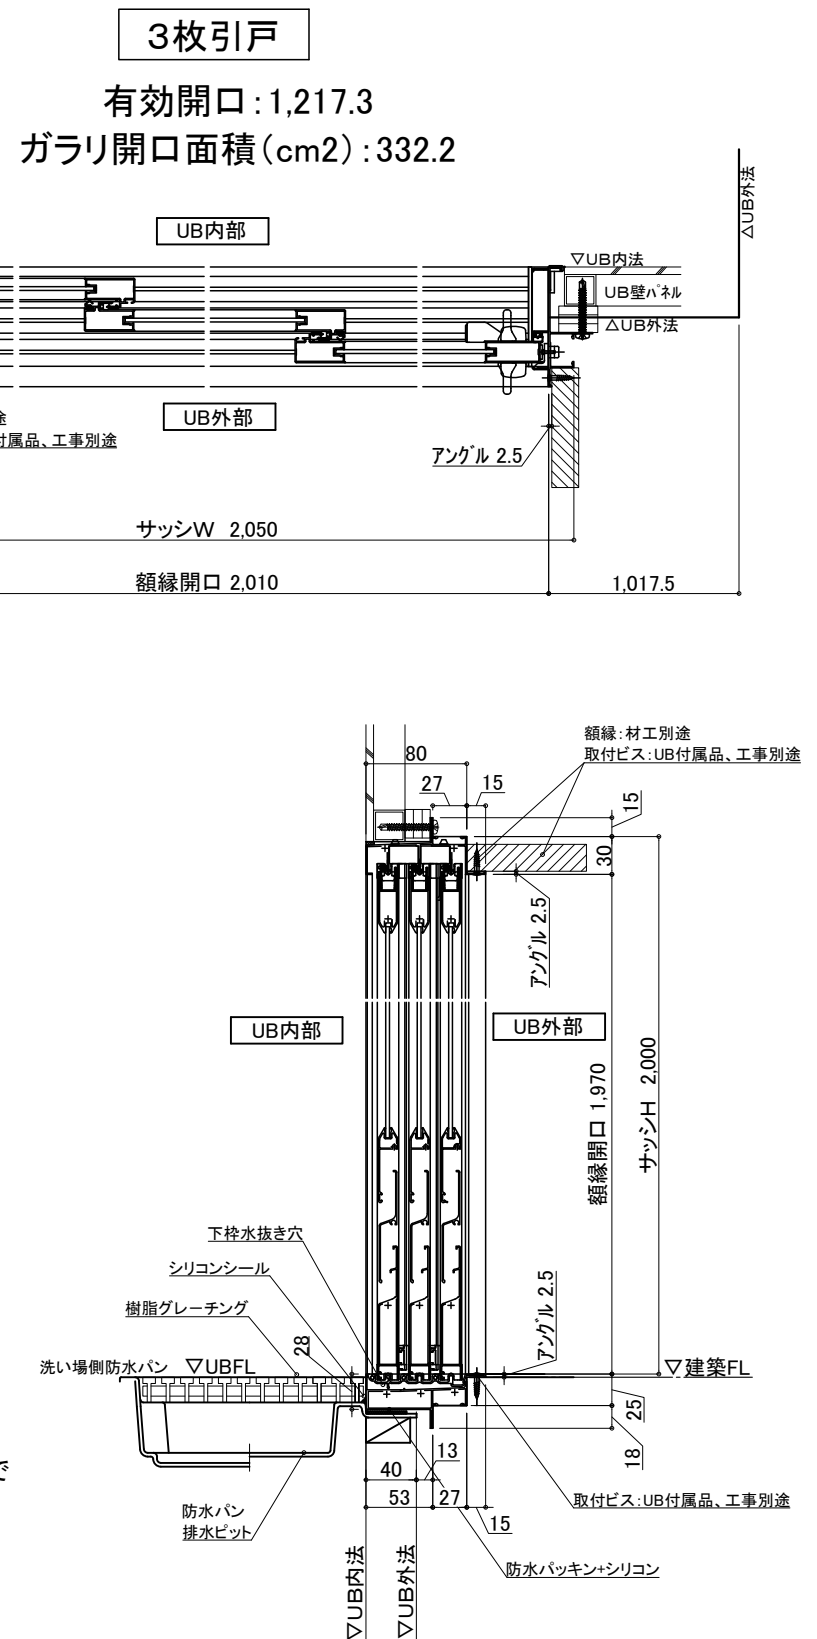


物件名:

<div>介護システムバス</div> <div>ゆとりけあ</div> <div>3000X</div> <div>ダイワ化成株式会社</div>	ご手配時の注意事項	受領印	縮尺	設備図	
				図名	SYK-3030N-L
	◎仕様をご確認の上、受領印と日付の記入をお願いします。		日付	2023.07.31	U900 K101(E)LS (2)
				図番	U22_A_-1 (2)
	◎ご発注後の仕様変更につきましては、追加費用の発生となります。				
	◎上記に伴い、納期も変更になりますのでご注意ください。				

 

機械浴槽用電気用壁開口 $\Phi 30$
UB工事:壁パネル開口

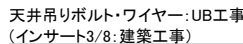

UB天井裏面補強
L-50*50*1.6

本
体

—受領印—





タイワ化成株式会社

◎上記に伴い、納期も変更になりますのでご注意ください。

日付 2023.07.31

图番 U22_A_-1 (1)

中村

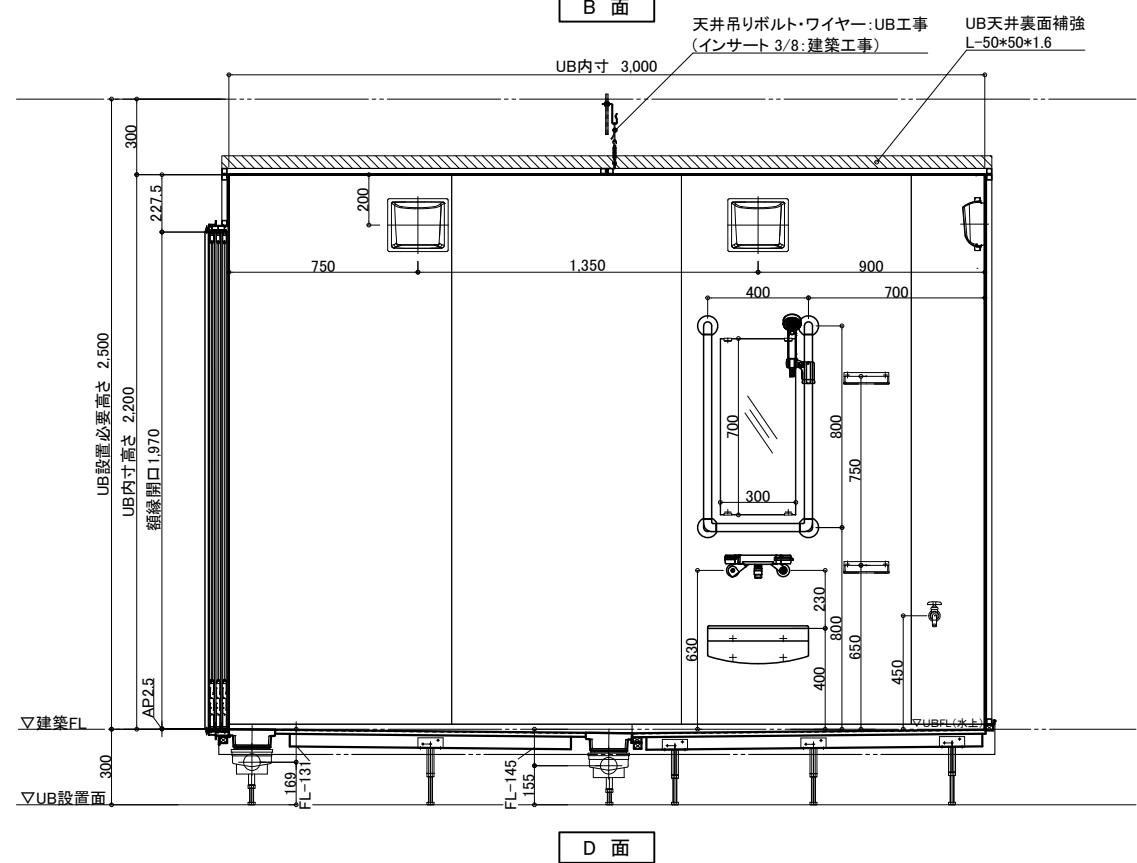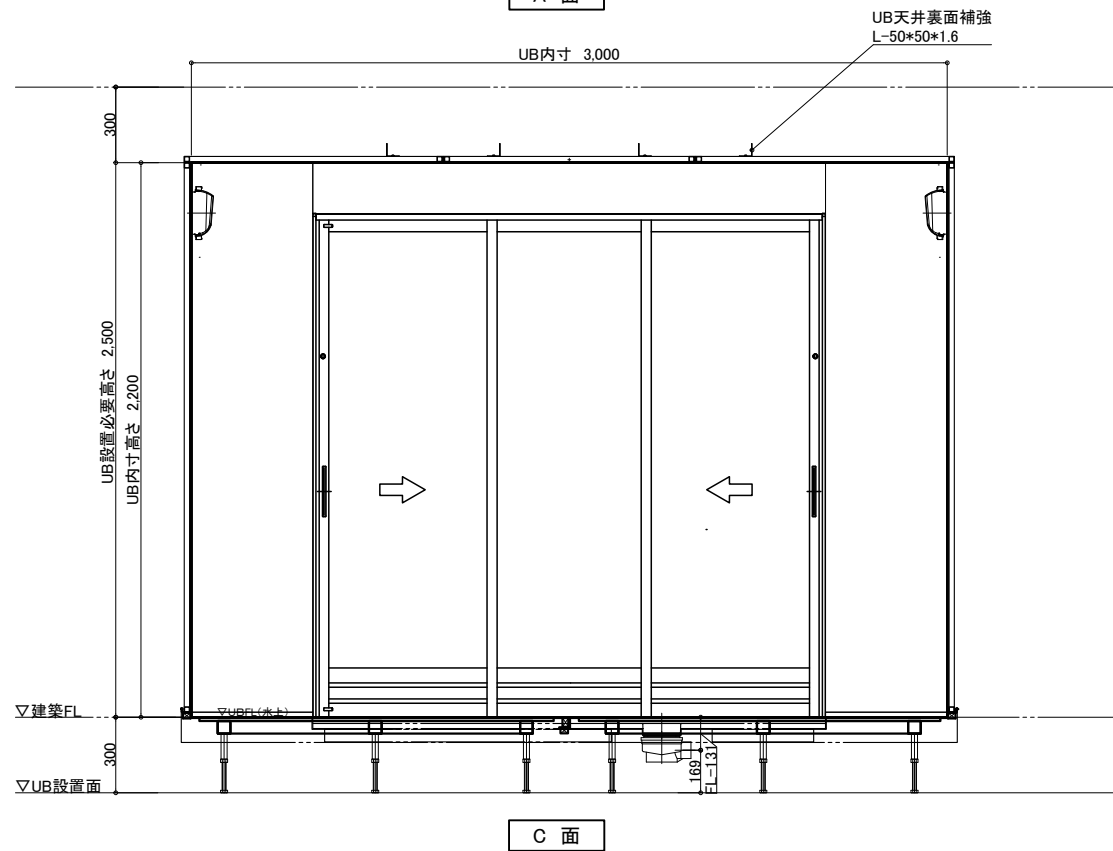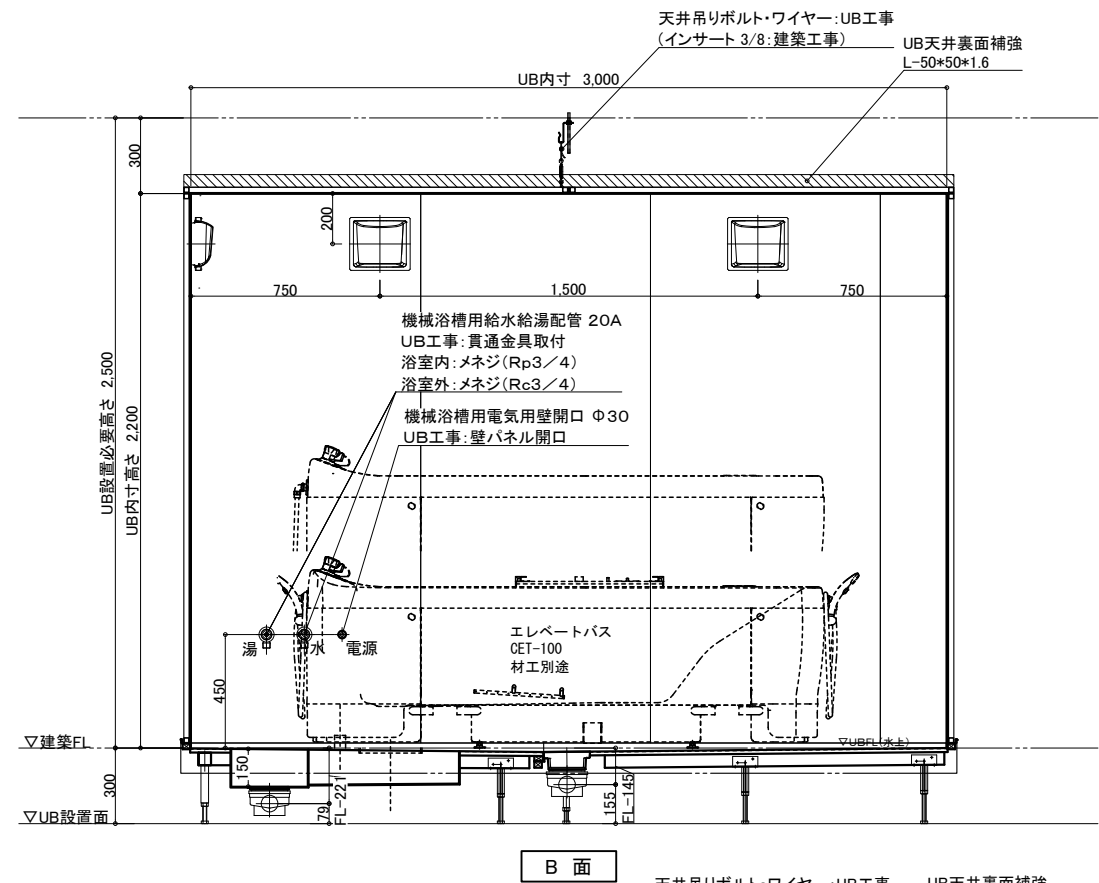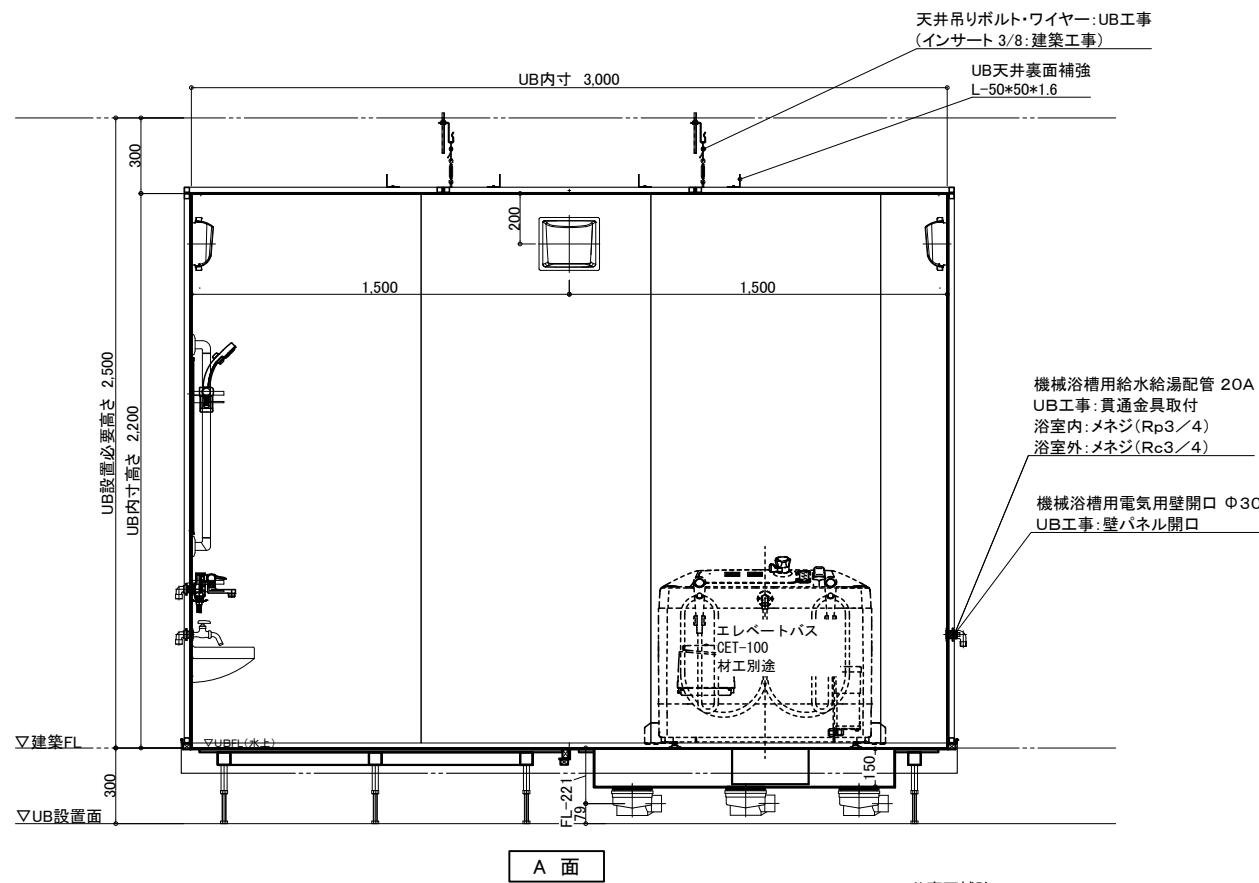

物件名: _____

介護システムバス
ゆとりけあ
3000X
ダイワ化成株式会社

ご手配時の注意事項

- ◎仕様をご確認の上、受領印と日付の記入をお願いします。
- ◎ご発注後の仕様変更につきましては、追加費用の発生となります。
- ◎上記に伴い、納期も変更になりますのでご注意ください。


受領印

縮尺 1/30 (A3)
日付 2023.07.31



製品図
図名 SYK-3030N-ML
図番 U900 K101(E)ML (2)
U22_A_-1 (2)

配管系統図

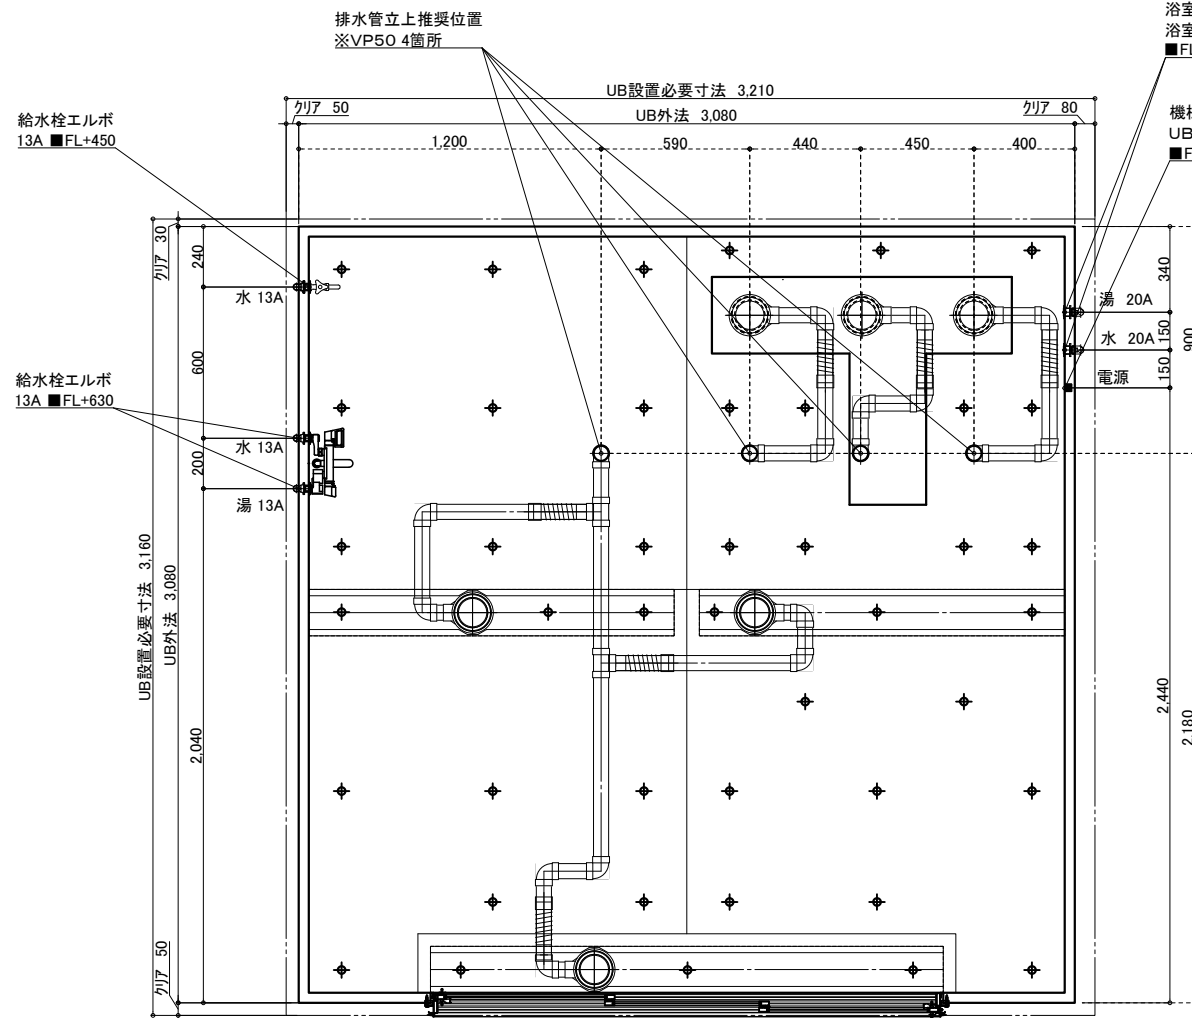

※付属の給水栓エルボ(右図参照)
を管に接続し調整可能な状態で
立ち上げて下さい。

給水・給湯接続


13A

洗い場水栓 1ヶ所 (湯×1 水×1)

単水栓 1ヶ所 (水×1)

機械浴槽用給水給湯配管 20A
UB工事:貫通金具取付
浴室内:メネジ(Rp3/4)
浴室外:メネジ(Rc3/4)
■FL+450

機械浴槽用電気用壁開口 Φ30
UB工事:壁パネル開口
■FL+450

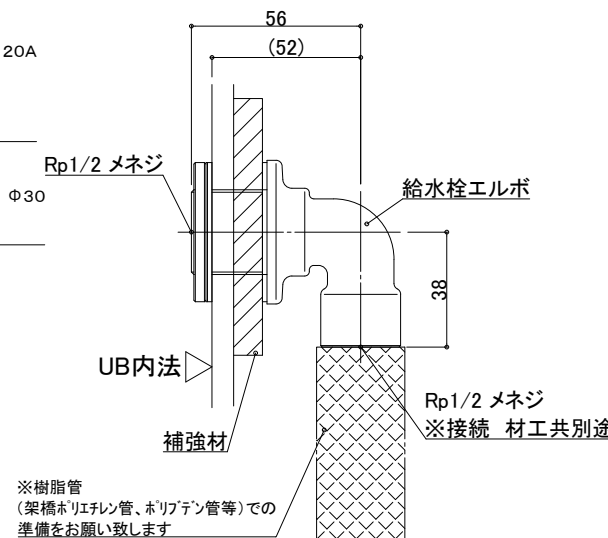


一次側設備工事:
給水管の立上・エルボとの事前接続工事

UB工事:
UB内へ給水栓エルボ引込

排水接続

VP50(4箇所) ※配管勾配1/100

排水管をカットし、
高さ調整して接続:UB工事

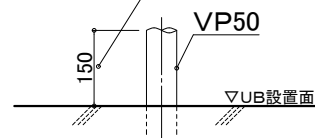


設備工事:排水管立上げ

UB工事:立上排水管への接続

※排水管立ち上げ位置は防水パン
脚位置より逃げて立ち上げて下さい

20A

機械浴槽 1ヶ所 (湯×1 水×1)

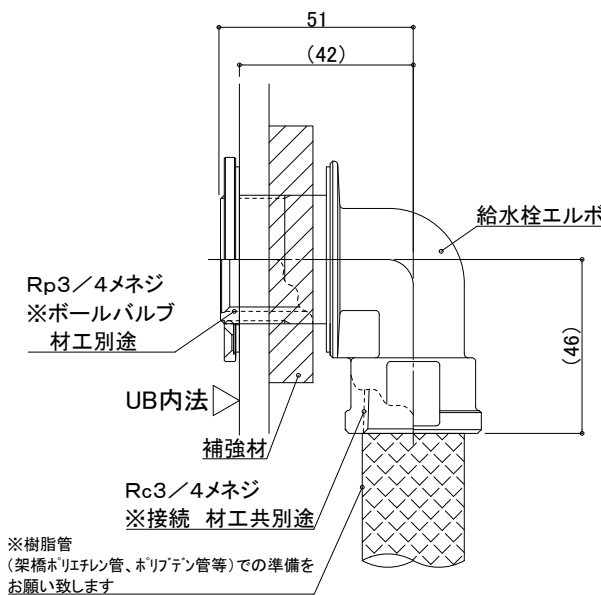

一次側設備工事:
給水管の立上・エルボとの事前接続工事、
UB内ボールバルブ止め

UB工事:
UB内へ給水栓エルボ引込

天井換気扇

材工別途(オプションでの用意あり)

メーカー・品番・開口サイズをお知らせください

UB工事:天井パネル開口(工場開口)
以降全て一次側設備・電気工事

物件名: _____

介システムバス
ゆとりけあ
3000X
ダイワ化成株式会社

ご手配時の注意事項

◎仕様をご確認の上、受領印と日付の記入をお願いします。
◎ご発注後の仕様変更につきましては、追加費用の発生となります。
◎上記に伴い、納期も変更になりますのでご注意ください。

受領印

縮尺

日付 2023.07.31

中村

設備図


図名 SYK-3030N-ML

U900 K101(E)MLS (1)

図番 U22_A_-1 (1)

脚 位 置 図


脚位置は15mm以内で寸法誤差が生じる場合があります。

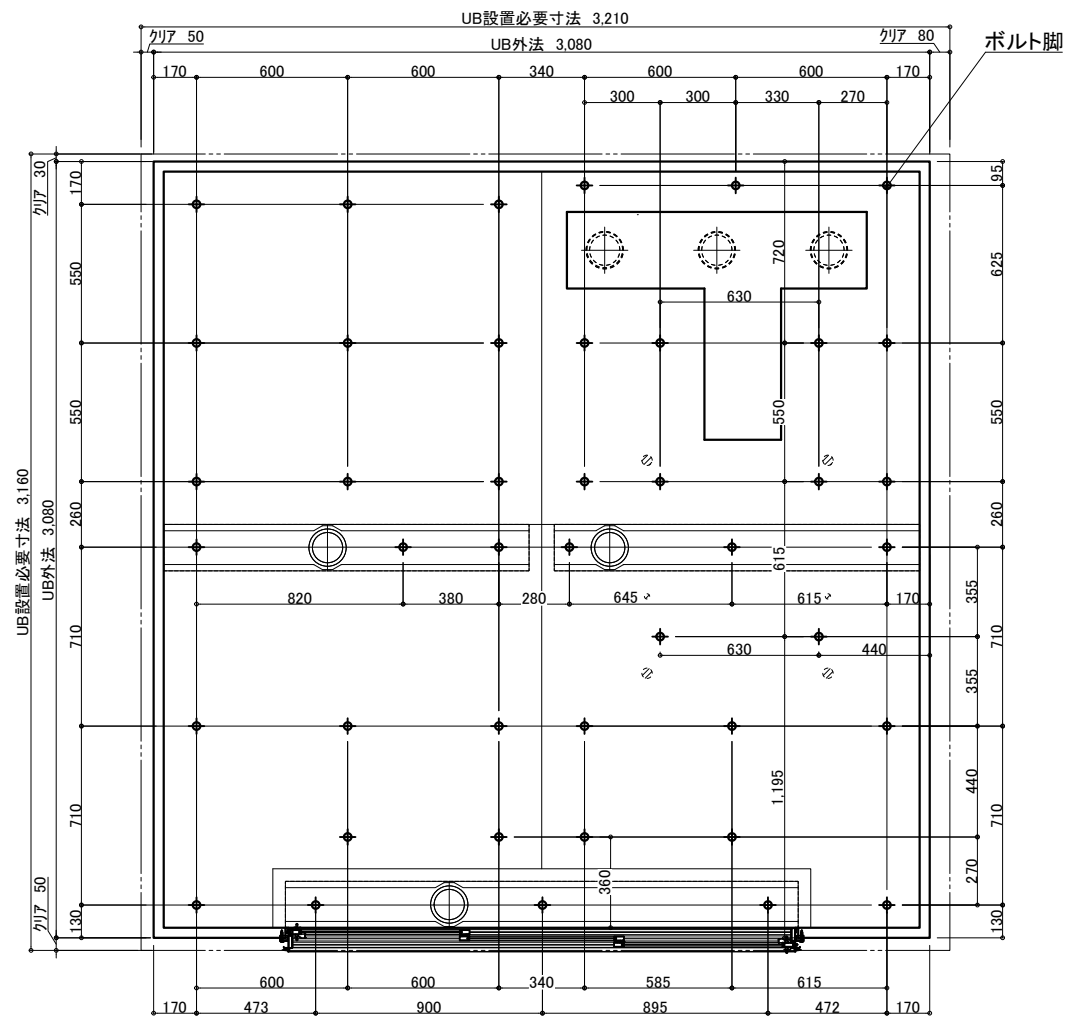

3枚引戸


有効開口:1,217.3

ガラリ開口面積(cm2):332.2

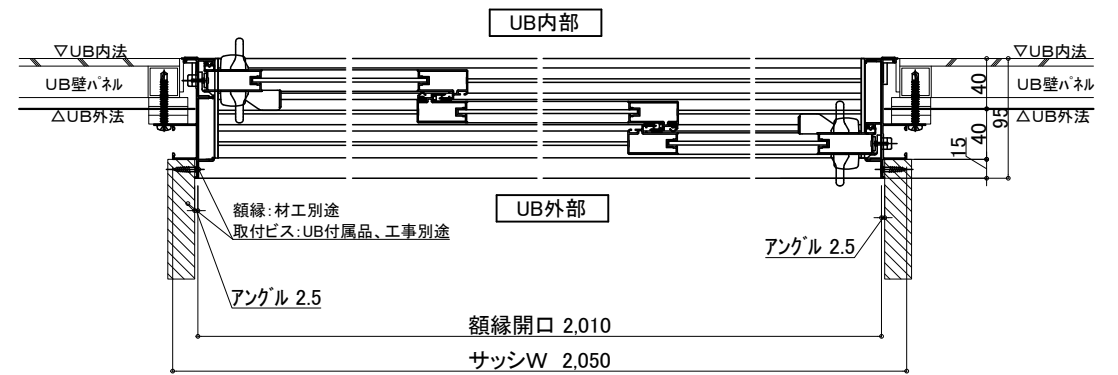

照 明 (5箇所)

LED薄型照明 MA44S+LED

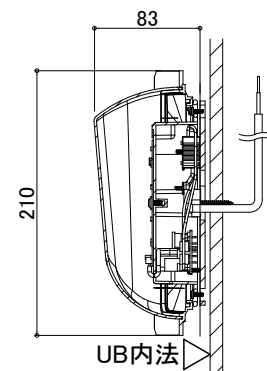


電気工事:電源接続、スイッチ設置

UB工事:照明器具の取付および

電源コードを天井点検口付近まで

取出しまで

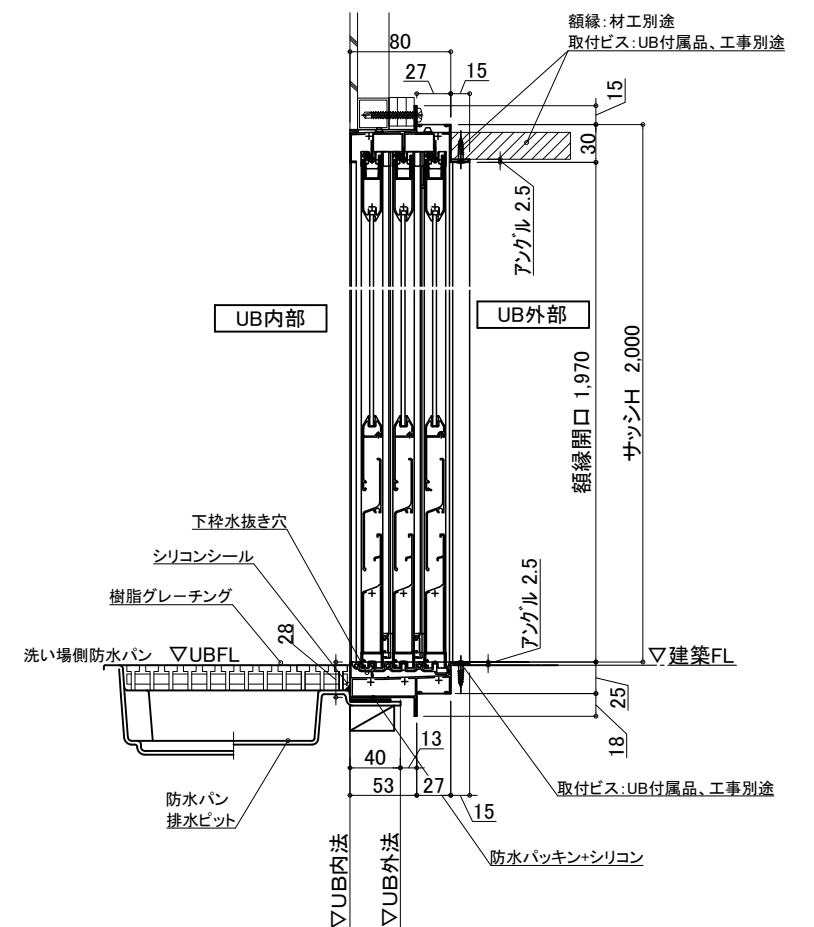

物件名:

介護システムバス
ゆとりけあ
3000X
ダイワ化成株式会社




—ご手配時の注意事項—

- ◎仕様をご確認の上、受領印と日付の記入をお願いします。
- ◎ご発注後の仕様変更につきましては、追加費用の発生となります。
- ◎上記に伴い、納期も変更になりますのでご注意ください。

—受領印—

縮尺	
日付	2023.07.31


図名 設備図
 SYK-3030N-ML
 U900 K101(E)MLS (2)
 図番 U22_A_-1 (2)

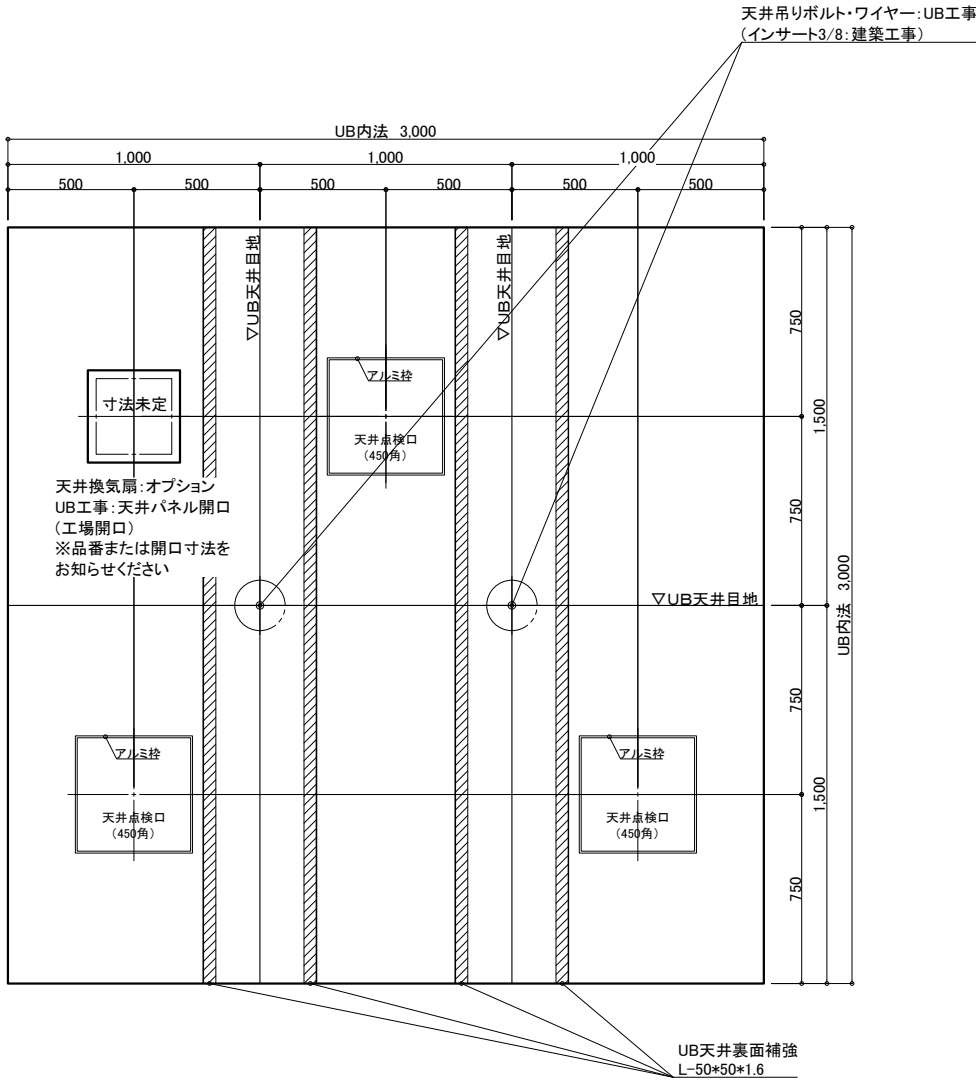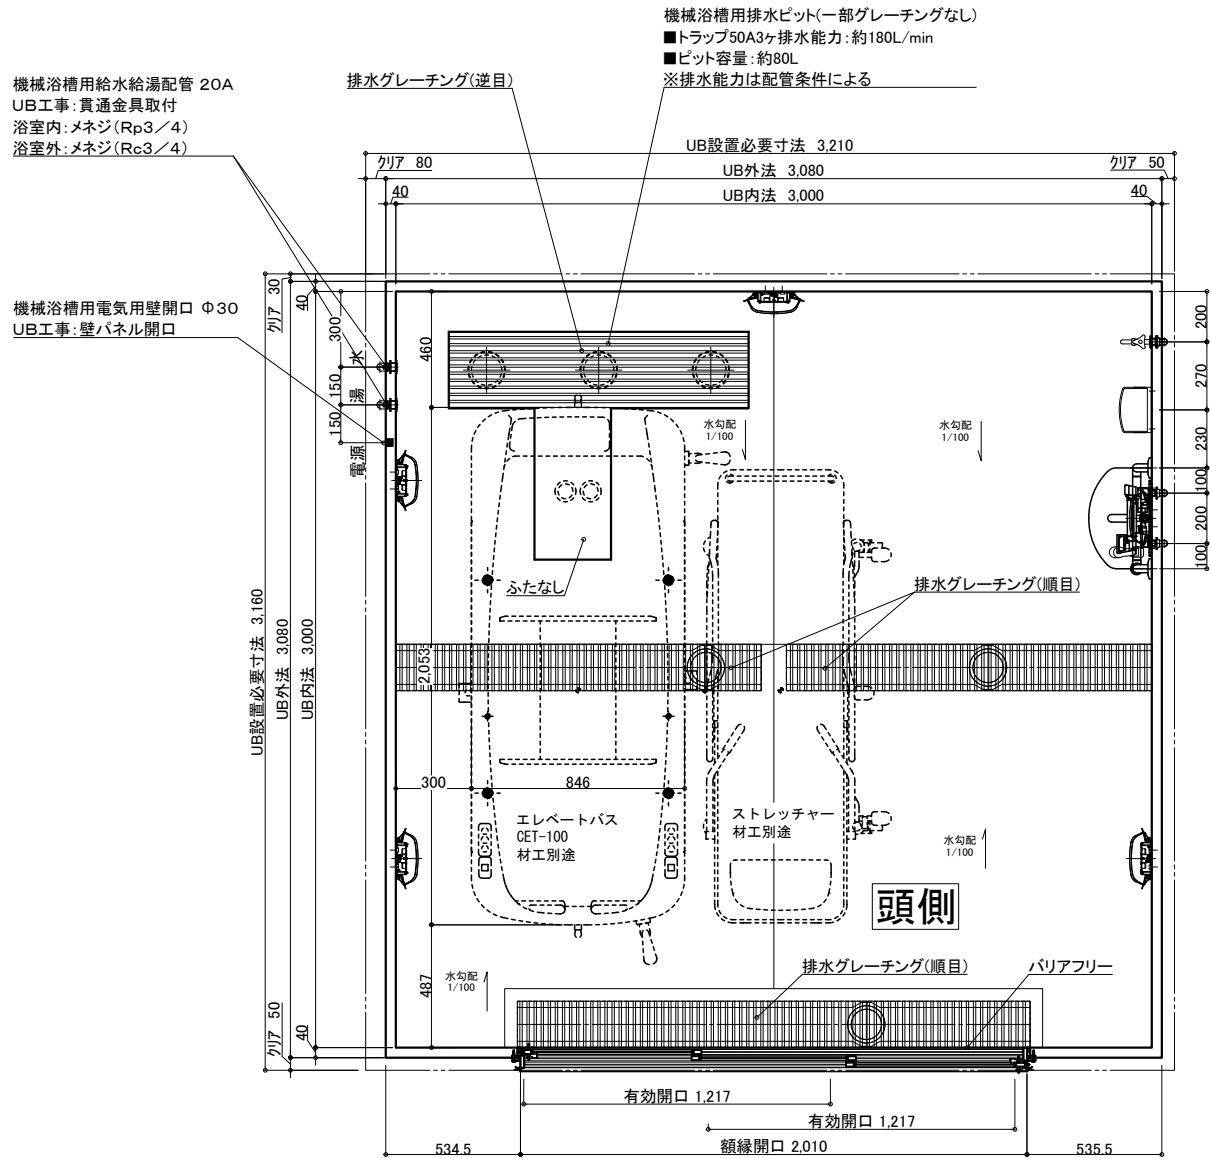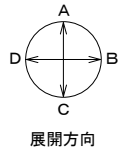


天井伏図


名称		仕様	カラー	数量	名称		仕様	カラー	数量
本体	浴槽	機械浴槽(エレベートバス CET-100) (据置)		材工別途	本体	手すり	U型 400*800	ホワイト	1
	壁	スタンダードパネル	エンボスアイボリー/エンボスピンク			スライドフック	樹脂製	ホワイト	1
	床	FRP	ミディアムグレー/ライトブラウン			ナースコール加工	UB工事:壁パネル開口まで		*オプション
	天井	フラット天井	オフホワイト			窓枠	フリー窓枠	ホワイト	*オプション
	ドア	3枚引き戸 (両開き)有効開口:1,217mm	シルキーホワイト	1		水栓金具	洗い場水栓:サーモスイッチシャワー シャワーホース 2m		1
付帯	収納	化粧棚	—	2	給排水	水栓金具	断熱カバー		1
	照明	LED薄型照明	—	5			単水栓		1
	洗面置き台	樹脂製		1		給水・給湯管	13A Rp1/2メネジ止め		3
	鏡	防湿ミラー300*700*t5		1		排水管	塩ビ管 VP50		2
					換気扇	UB工事:天井パネル開口まで			*オプション

物件名:


<div>介護システムバス</div> <div>ゆとりけあ</div> <div>3000X</div> <div>ダイワ化成株式会社</div>	ご手配時の注意事項		受領印	縮尺	1/30 (A3)	図名	製品図	
	◎仕様をご確認の上、受領印と日付の記入をお願いします。			日付	2023.07.31		SYK-3030N-MR	
	◎ご発注後の仕様変更につきましては、追加費用の発生となります。						U900 K101(E)MR (1)	
	◎上記に伴い、納期も変更になりますのでご注意ください。						図番	U22_A_-1 (1)

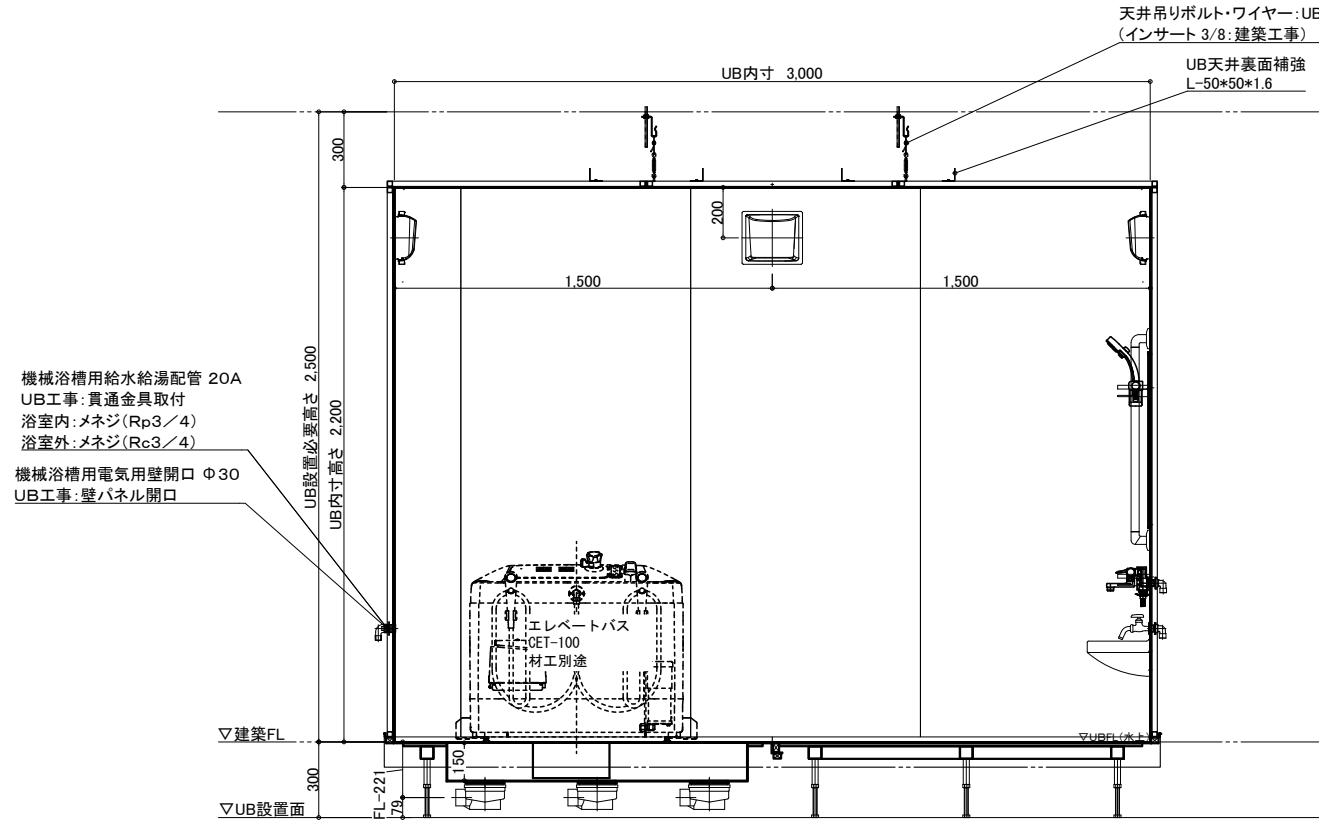


A 面

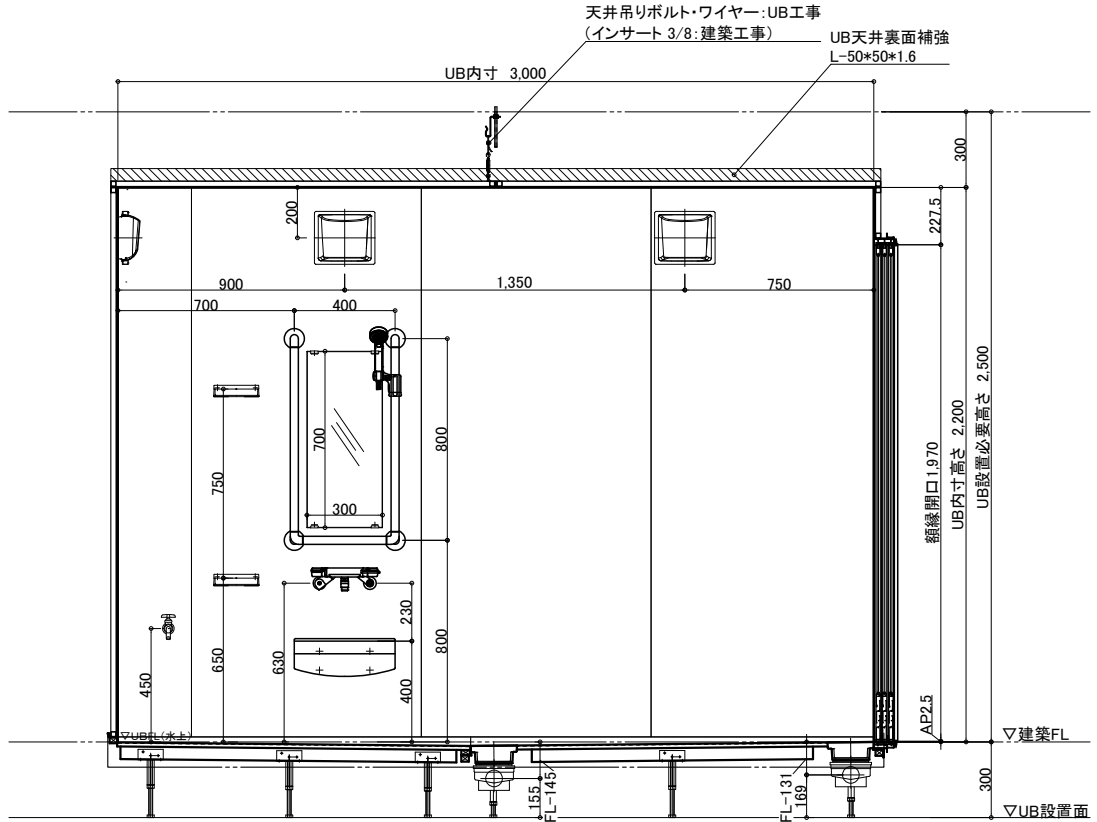

B 面

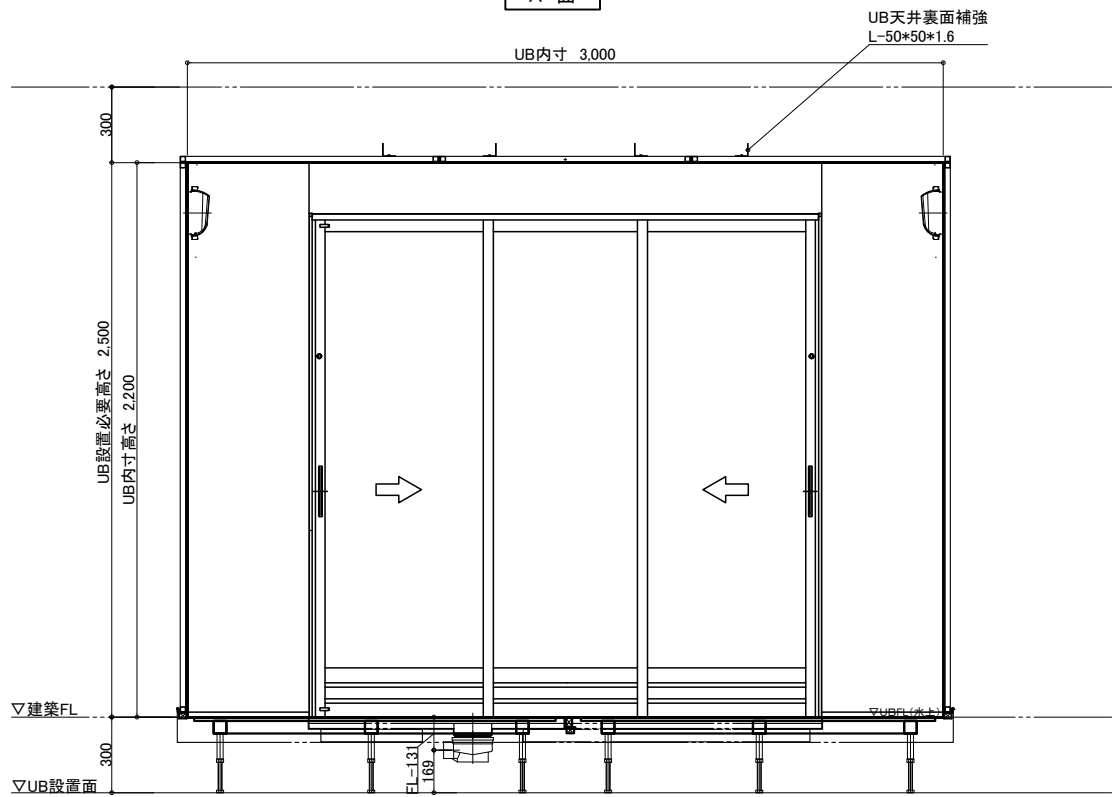

C 面

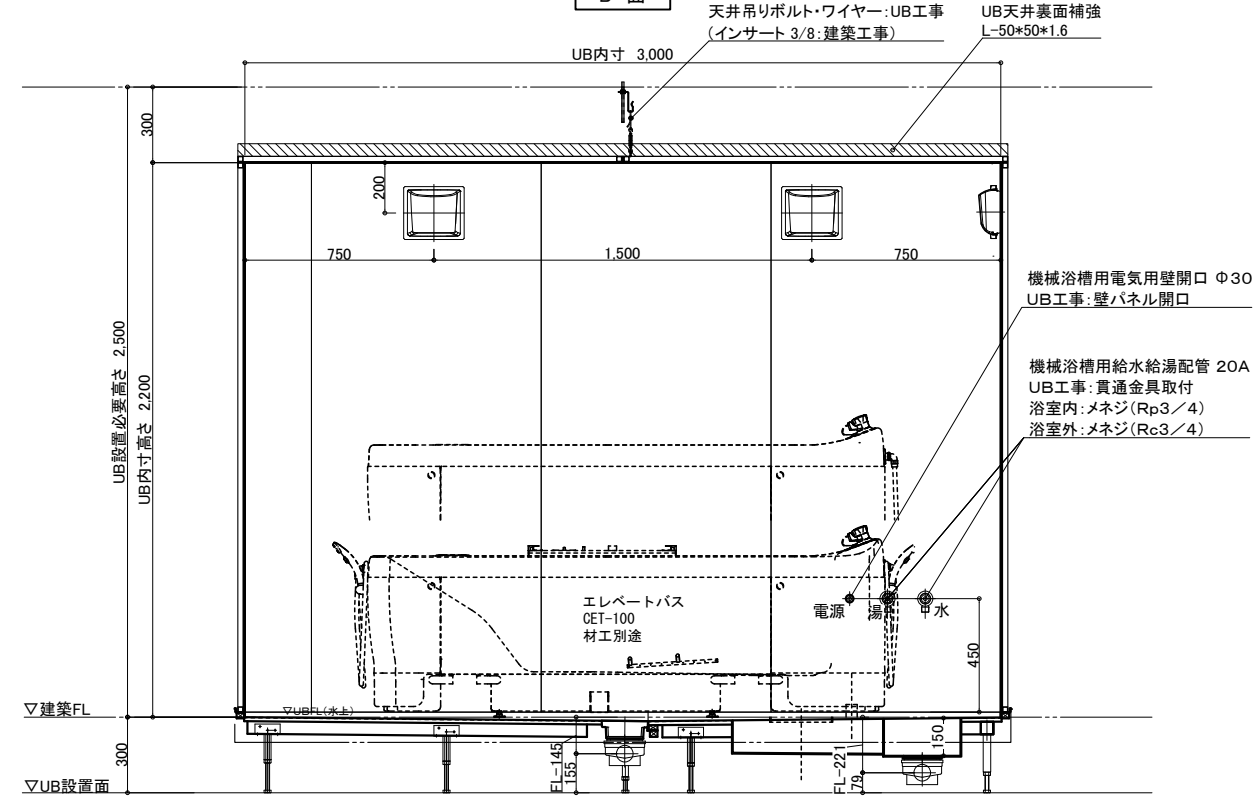

D 面


物件名: _____

介 入 シ ス テ ム バ ス
ゆとりけあ
3000X
ダイワ化成株式会社

ご手配時の注意事項
◎仕様をご確認の上、受領印と日付の記入をお願いします。
◎ご発注後の仕様変更につきましては、追加費用の発生となります。
◎上記に伴い、納期も変更になりますのでご注意ください。

受領印
縮尺 1/30 (A3)
日付 2023.07.31
図名 製品図
図番 SYK-3030N-MR
U900 K101(E)MR (2)
U22_A_-1 (2)

配管系統図

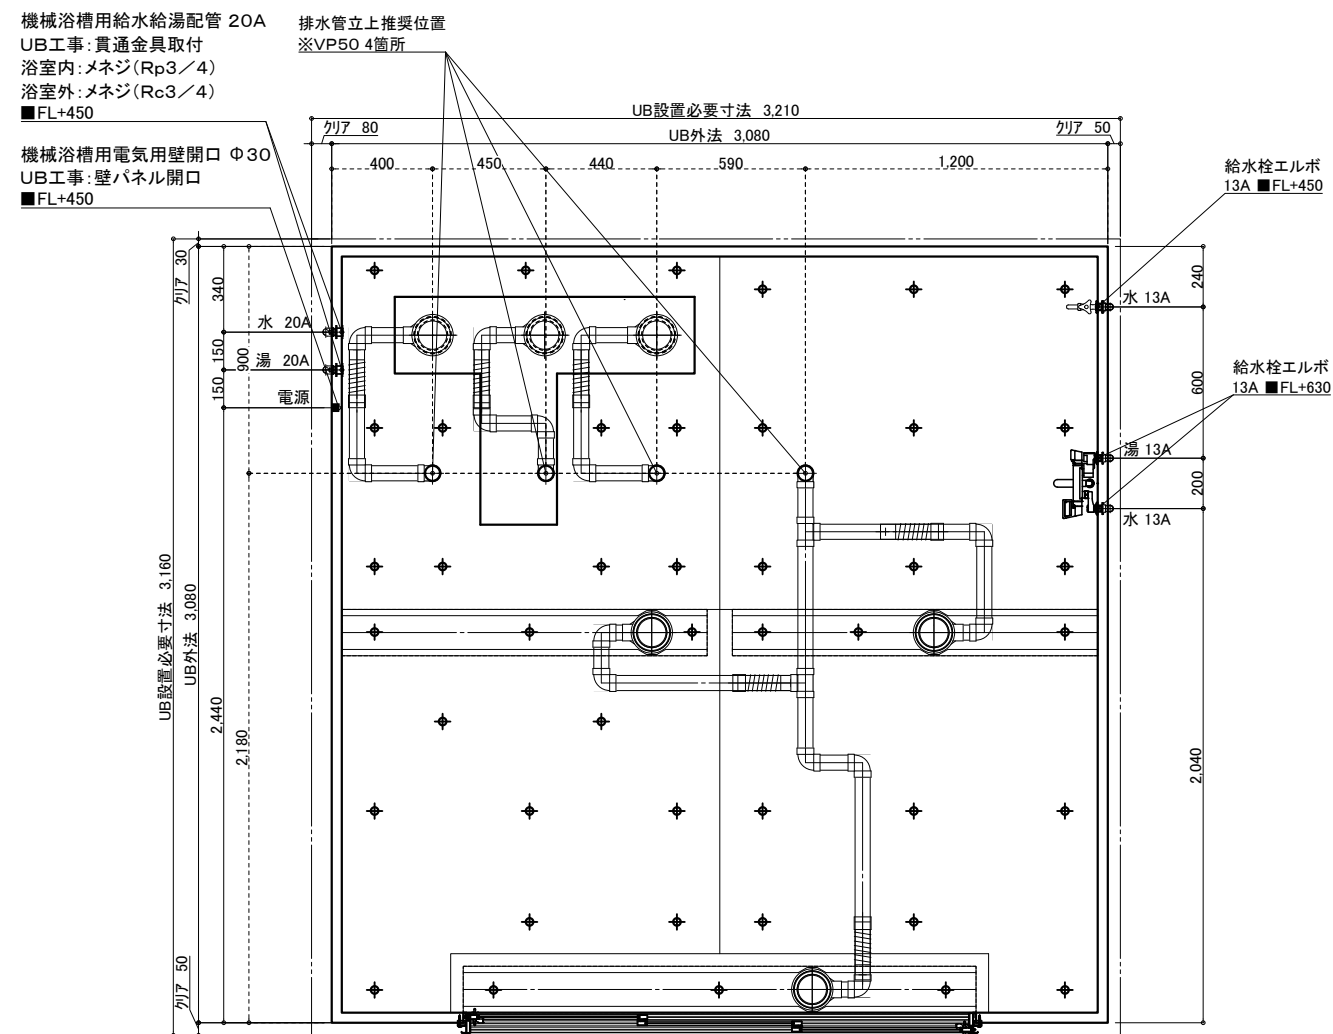


※付属の給水栓エルボ(右図参照)
を管に接続し調整可能な状態で
立ち上げて下さい。

給水・給湯接続

13A

洗い場水栓 1ヶ所 (湯×1 水×1)

単水栓 1ヶ所 (水×1)

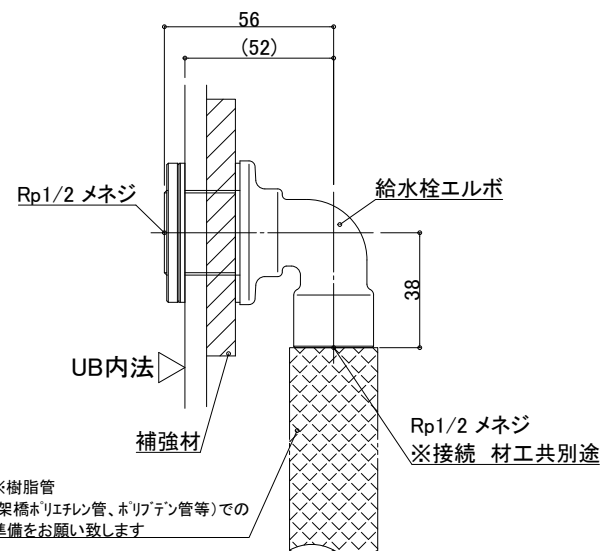


一次側設備工事:
給水管の立上・エルボとの事前接続工事

UB工事:
UB内へ給水栓エルボ引込

排水接続

VP50(4箇所) ※配管勾配1/100

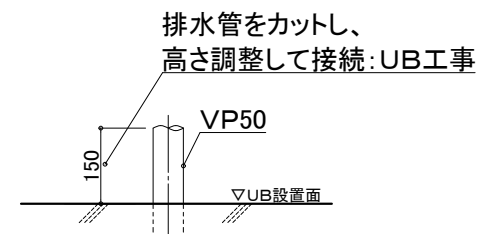


設備工事:排水管立上げ

UB工事:立上排水管への接続

※排水管立ち上げ位置は防水パン
脚位置より逃げて立ち上げて下さい

20A

機械浴槽 1ヶ所 (湯×1 水×1)

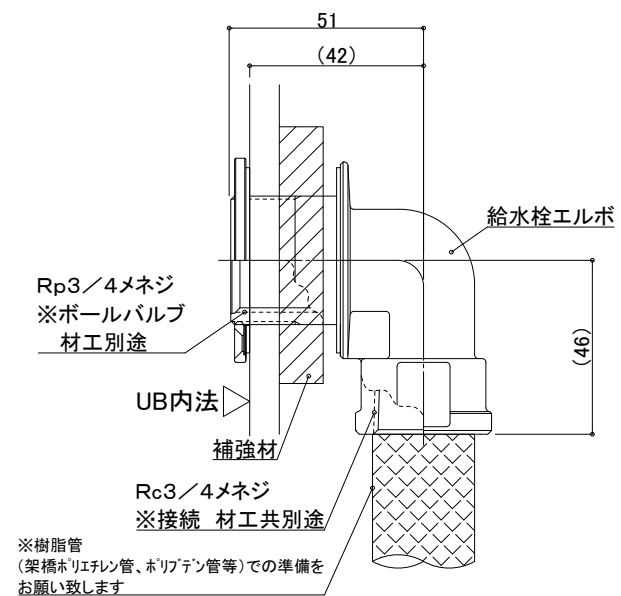

一次側設備工事：
給水管の立上・エルボとの事前接続工事、
UB内ボールバルブ止め

UB工事:
UB内へ給水栓エルボ引込

天井換気扇

材工別途(オプションでの用意あり)


メーカー・品番・開口サイズをお知らせください

UB工事:天井パネル開口(工場開口)
以降全て一次側設備・電気工事

物件名: _____

脚位置図


脚位置は15mm以内で寸法誤差が生じる場合があります。

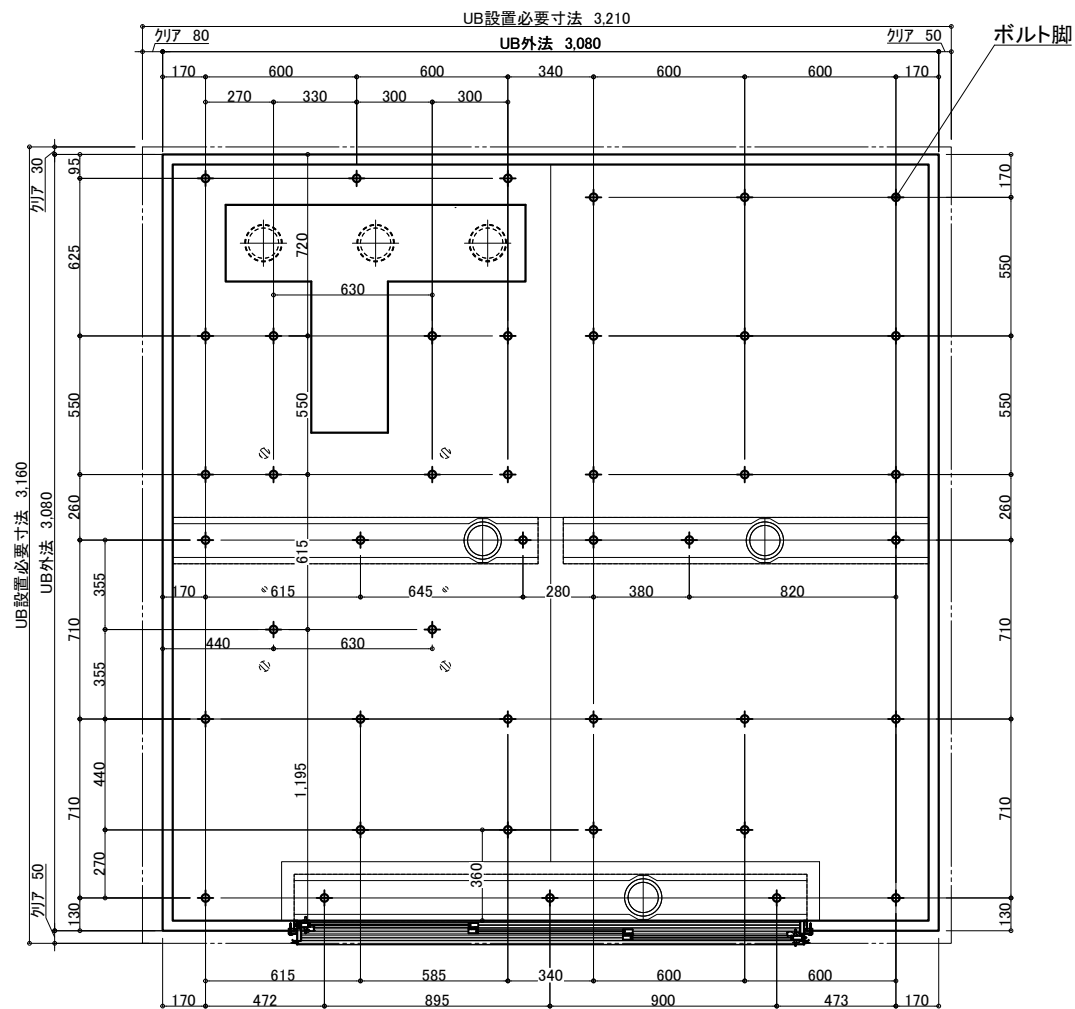

3枚引戸


有効開口:1,217.3

ガラリ開口面積(cm2):332.2

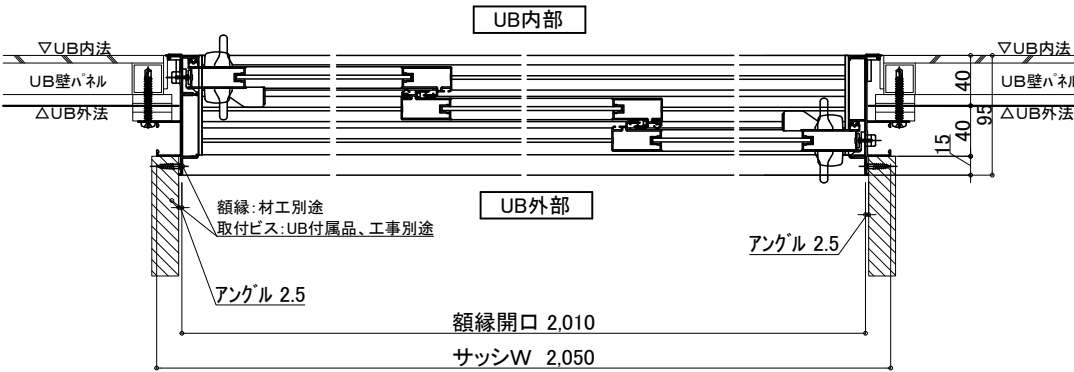

照明 (5箇所)


LED薄型照明 MA44S+LED

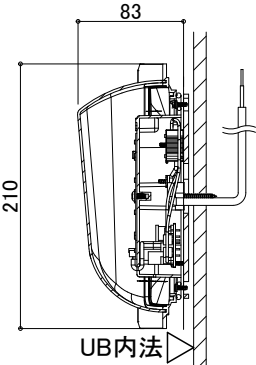

電気工事:電源接続、スイッチ設置

UB工事:照明器具の取付および

電源コードを天井点検口付近まで
取出しまで

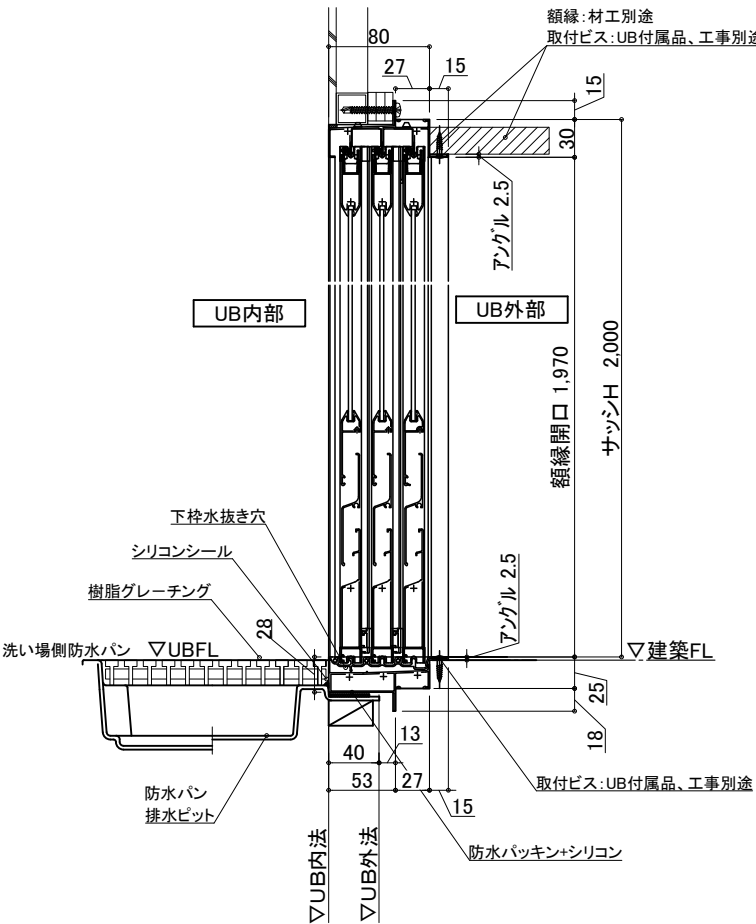

物件名:

介護システムバス
ゆとりけあ
3000X
ダイワ化成株式会社

ご手配時の注意事項




- ◎仕様をご確認の上、受領印と日付の記入をお願いします。
- ◎ご発注後の仕様変更につきましては、追加費用の発生となります。
- ◎上記に伴い、納期も変更になりますのでご注意ください。

受領印

縮尺
日付 2023.07.31



設備図
図名 SYK-3030N-MR
U900 K101(E)MRS (2)
図番 U22_A_-1 (2)

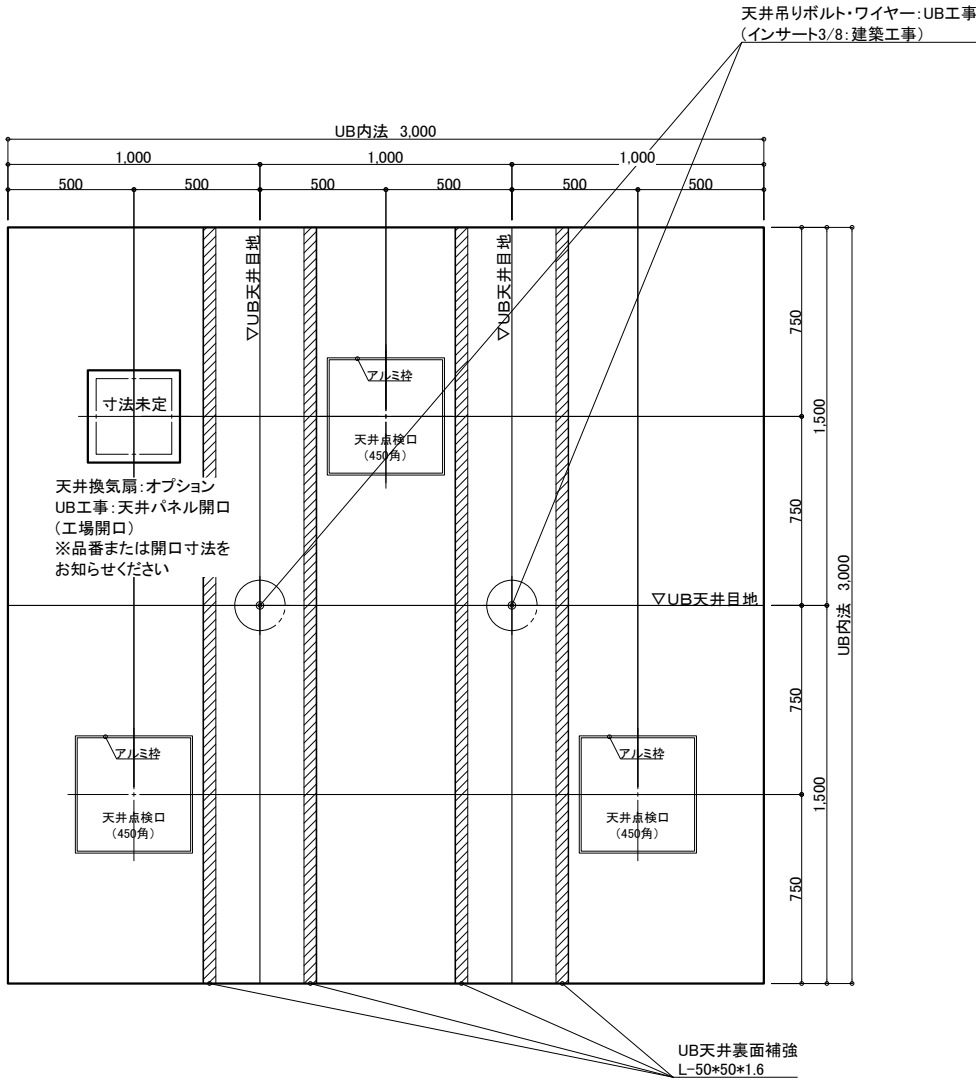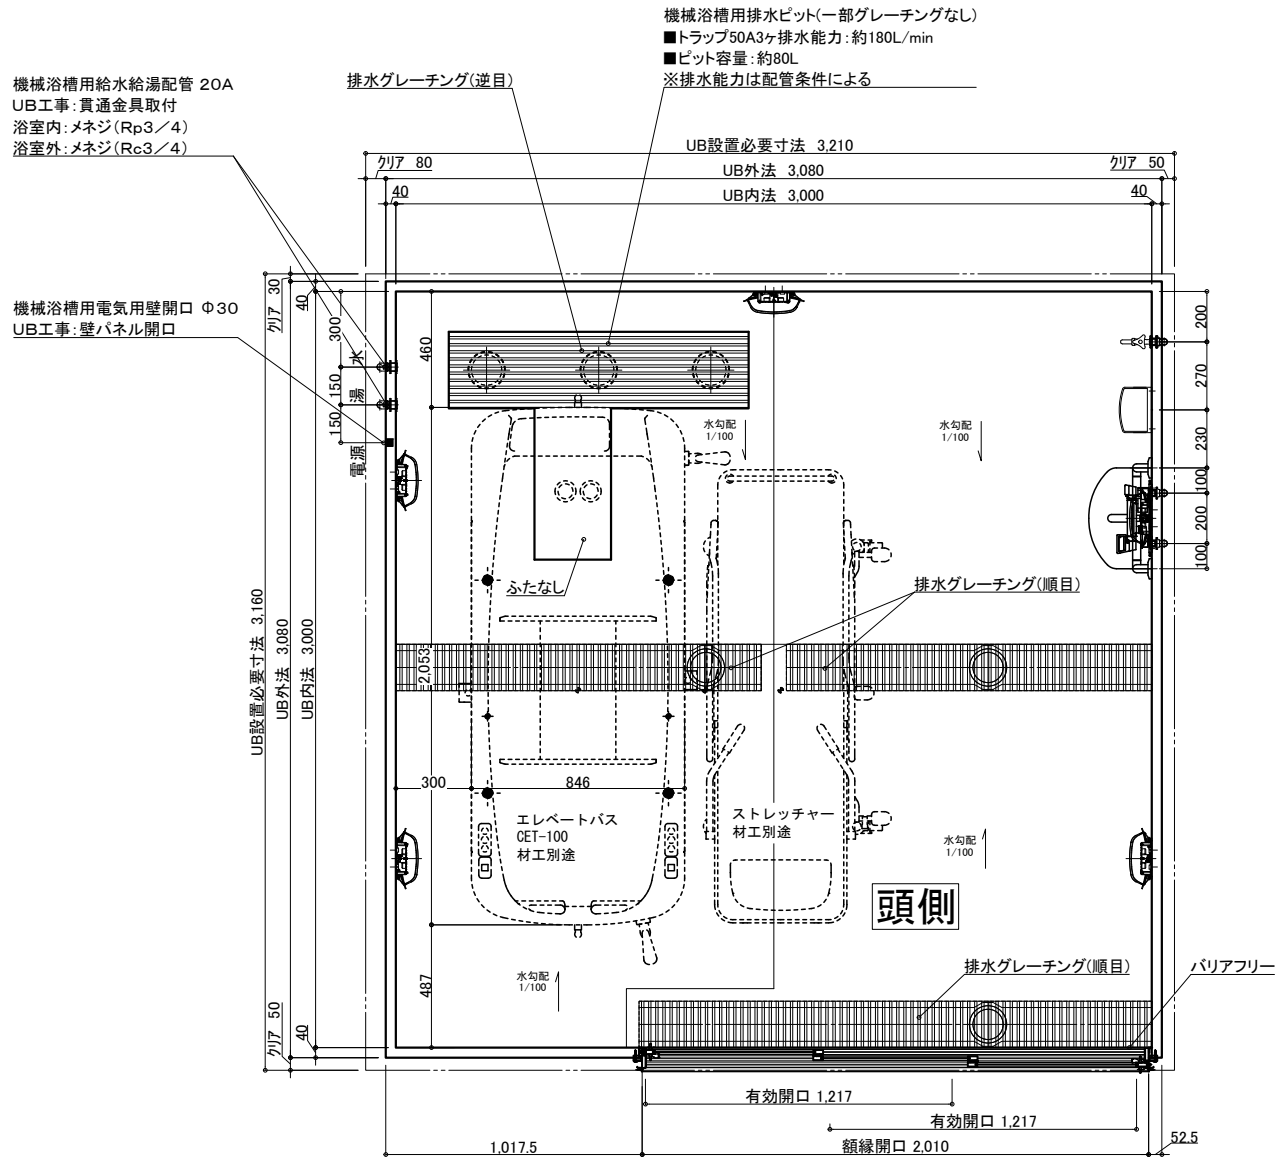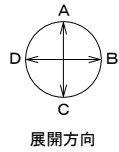

天井伏図

名 称	仕 様	カラー	数量	名 称	仕 様	カラー	数量
本	浴槽	機械浴槽(エレベートバス CET-100) (据置)	材工別途	本	手すり	U型 400*800	ホワイト 1
	壁	スタンダードパネル			スライドフック	樹脂製	ホワイト 1
	床	FRP			ナースコール加工	UB工事:壁パネル開口まで	*オプション
	天井	フラット天井		体	窓枠	フリー窓枠	ホワイト *オプション
	ドア	3枚引き戸 (両開き)有効開口:1,217mm			水栓金具	洗い場水栓:サーモスイッチシャワー シャワーホース 2m	1
体	収納	化粧棚	1	給	排水金具	断熱カバー	1
	照明	LED薄型照明	2		単水栓		1
	洗面置き台	樹脂製	5		給水・給湯管	13A Rp1/2メネジ止め	3
	鏡	防湿ミラー300*700*t5	1		排水管	20A Rc3/4メネジ止め	2
				換気扇	塩ビ管 VP50		
					UB工事:天井パネル開口まで		*オプション

物件名:

介護システムバス
ゆとりけあ
3000X
ダイワ化成株式会社

ご手配時の注意事項

◎仕様をご確認の上、受領印と日付の記入をお願いします。

◎ご発注後の仕様変更につきましては、追加費用の発生となります。

◎上記に伴い、納期も変更になりますのでご注意ください。

受領印

縮尺 1/30 (A3)


日付 2023.07.31

図名 **製品図**



図番 SYK-3030N-R

U900 K101(E)R (1)


U22_ A__-1 (1)

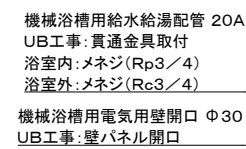

UB内寸 3.000

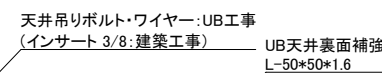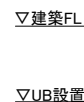

UB内寸 3.000

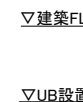

物件名:

介護システムバス
ゆとりけあ
3000X

◎仕様をご確認の上、受領印と日付の記入をお願いします。

◎ご発注後の仕様変更につきましては、追加費用の発生となります。


◎上記に伴い、納期も変更になりますのでご注意ください。

縮尺	1/30 (A3)
日付	2023.07.31

製品図
 図名 SYK-3030N-R
 図番 U900 K101(E)R (2)
 U22 A -1 (2)



配管系統図

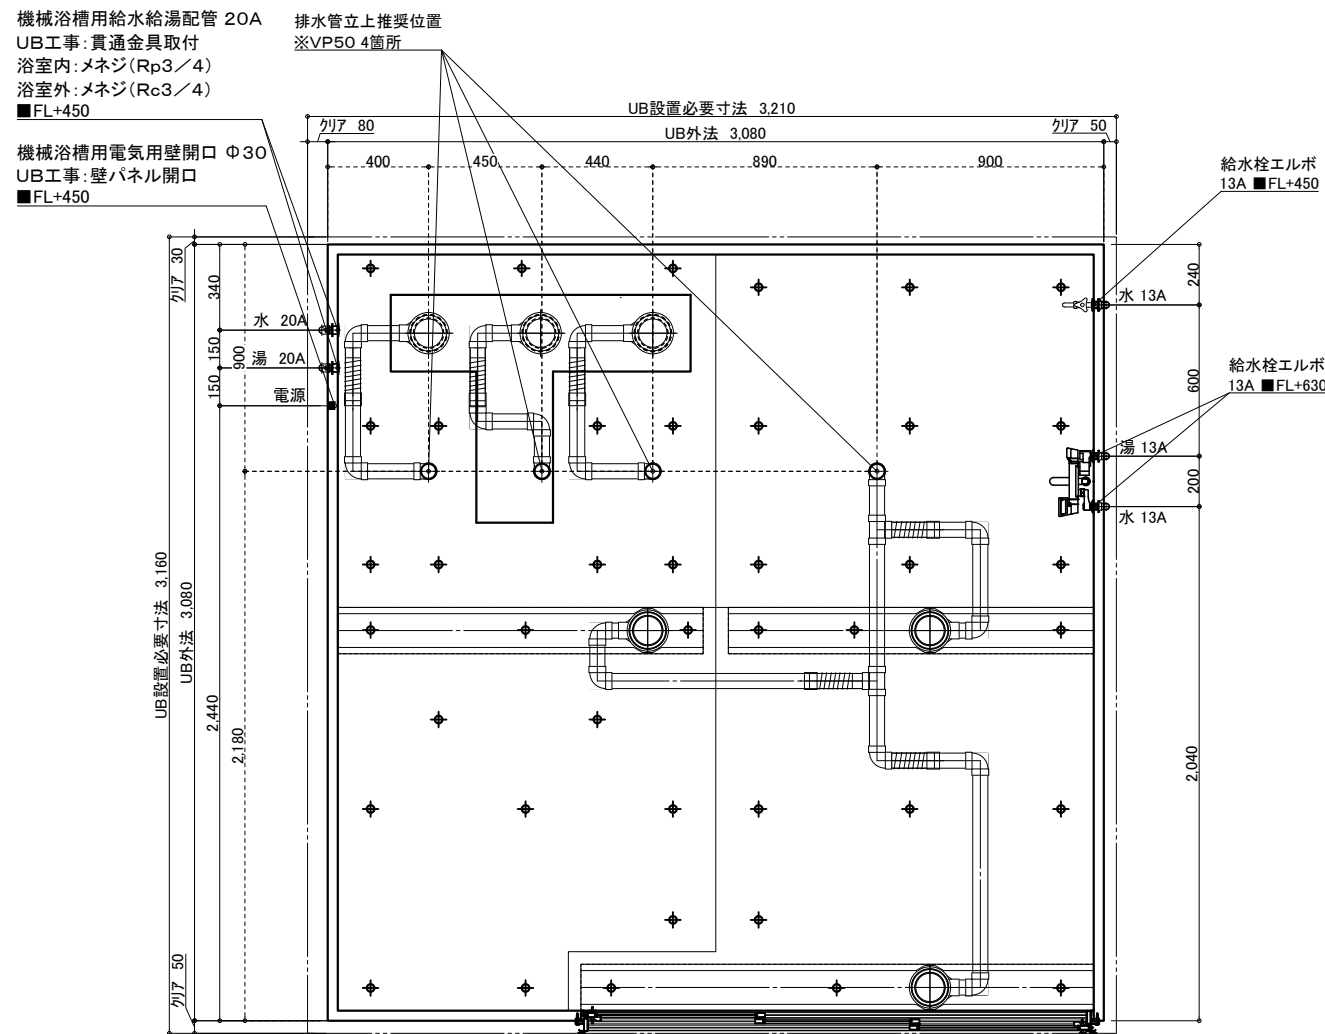


※付属の給水栓エルボ(右図参照)
を管に接続し調整可能な状態で
立ち上げて下さい。

給水・給湯接続


13A

洗い場水栓 1ヶ所(湯×1 水×1)
単水栓 1ヶ所(水×1)

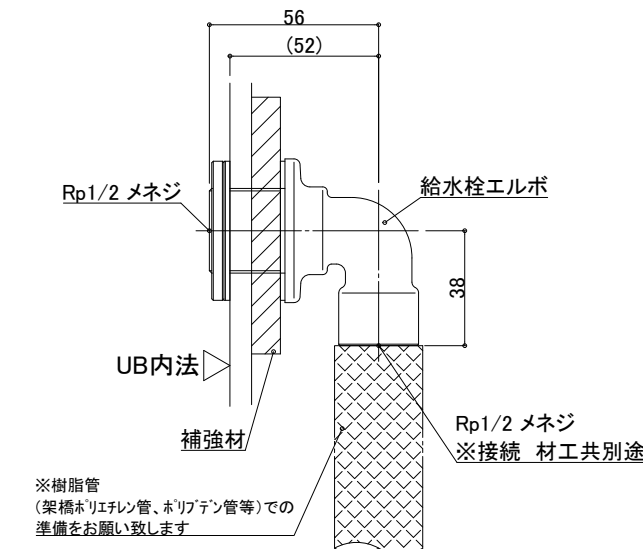

排水接続

VP50(4箇所) ※配管勾配1/100

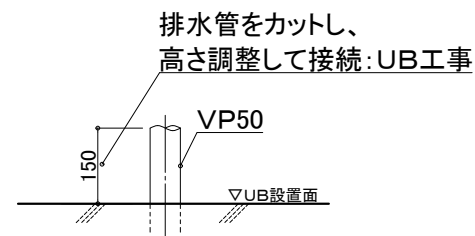


設備工事:排水管立上げ

UB工事:立上排水管への接続

※排水管立ち上げ位置は防水パン
脚位置より逃げて立ち上げて下さい

20A

機械浴槽 1ヶ所(湯×1 水×1)

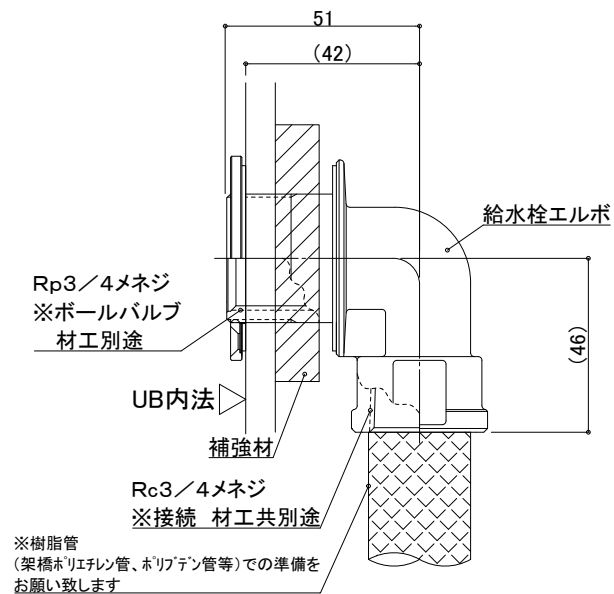

天井換気扇

材工別途(オプションでの用意あり)

メーカー・品番・開口サイズをお知らせください

UB工事:天井パネル開口(工場開口)
以降全て一次側設備・電気工事

物件名:

介護システムバス
ゆとりけあ
3000X
ダイワ化成株式会社

ご手配時の注意事項

◎仕様をご確認の上、受領印と日付の記入をお願いします。
◎ご発注後の仕様変更につきましては、追加費用の発生となります。
◎上記に伴い、納期も変更になりますのでご注意ください。

受領印

縮尺

日付 2023.07.31




設備図

図名 SYK-3030N-R
図番 U900 K101(E)RS (1)
U22_A_-1 (1)

脚位置図


脚位置は15mm以内で寸法誤差が生じる場合があります。

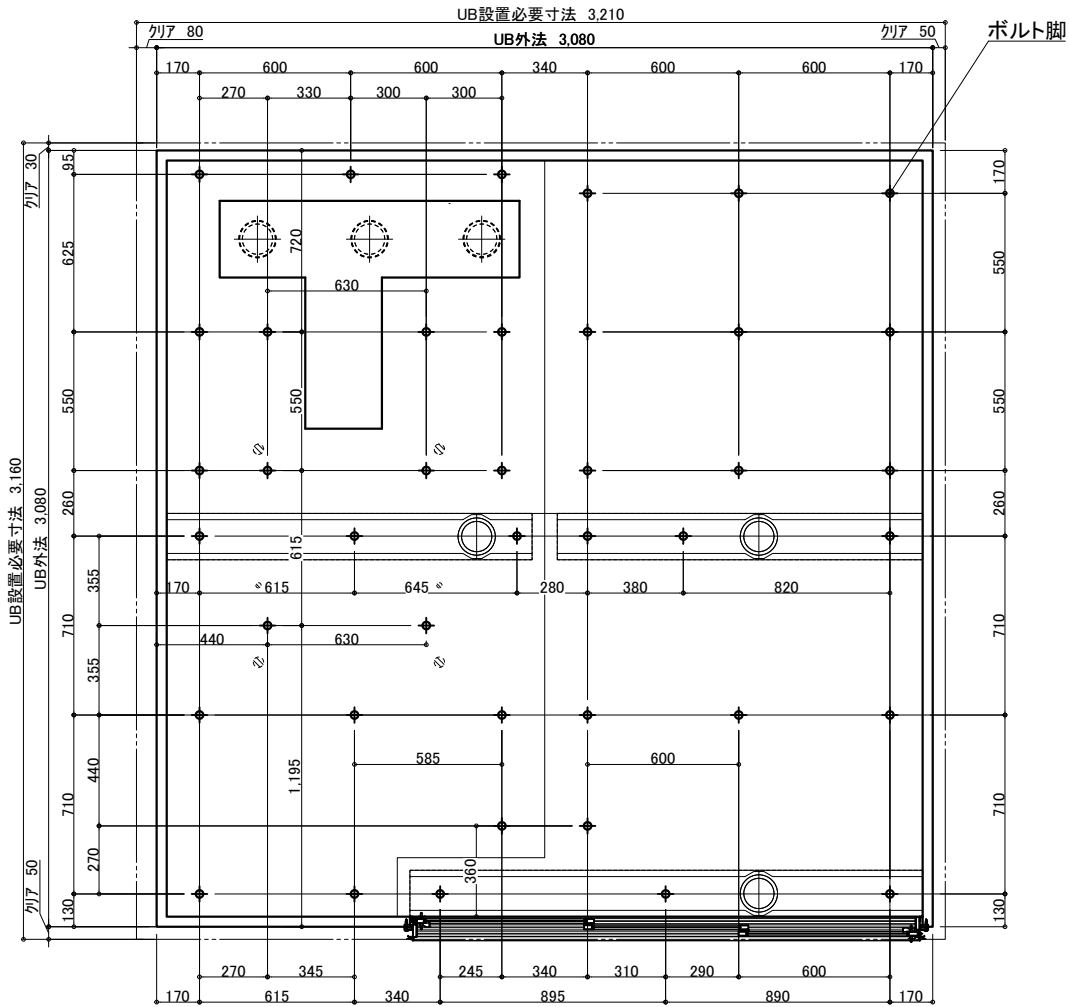

3枚引戸


有効開口:1,217.3

ガラリ開口面積(cm2):332.2

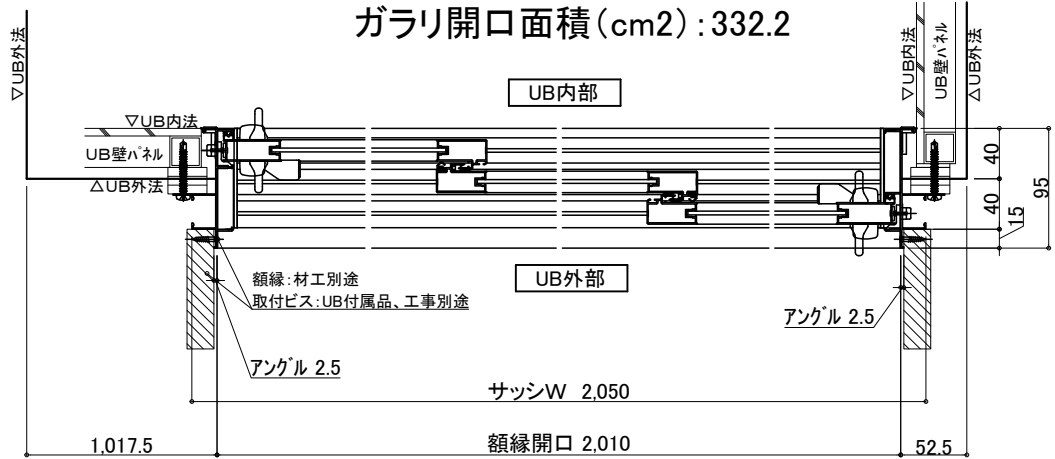

照明 (5箇所)

LED薄型照明 MA44S+LED

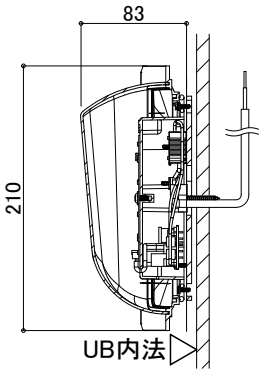


電気工事:電源接続、スイッチ設置

UB工事:照明器具の取付および

電源コードを天井点検口付近まで

取出しまで

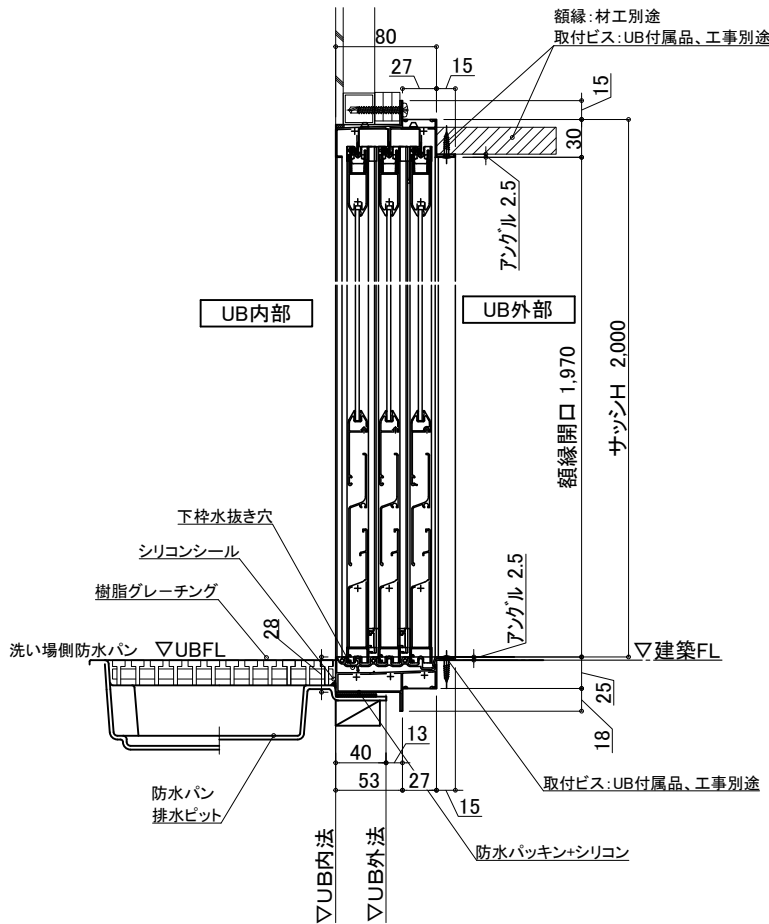

物件名:

介システムバス
ゆとりけあ
3000X
ダイワ化成株式会社

ご手配時の注意事項

- ◎仕様をご確認の上、受領印と日付の記入をお願いします。
- ◎ご発注後の仕様変更につきましては、追加費用の発生となります。
- ◎上記に伴い、納期も変更になりますのでご注意ください。

受領印

縮尺

日付 2023.07.31



図名

SYK-3030N-R

図番

U22_A_-1 (2)

設備図