


機械浴槽用排水ビット(一部グレーチングなし)
■トラップ50A3ヶ排水能力: 約180L/min
■ビット容量: 約80L
※排水能力は配管条件による

機械浴槽用給水給湯配管 20A
■FL+450
UB工事: 貫通金具取付
浴室内: メネジ(Rp3/4)
浴室外: メネジ(Rc3/4)

機械浴槽用電気用壁開口 Φ30
■FL+450
UB工事: 壁パネル開口

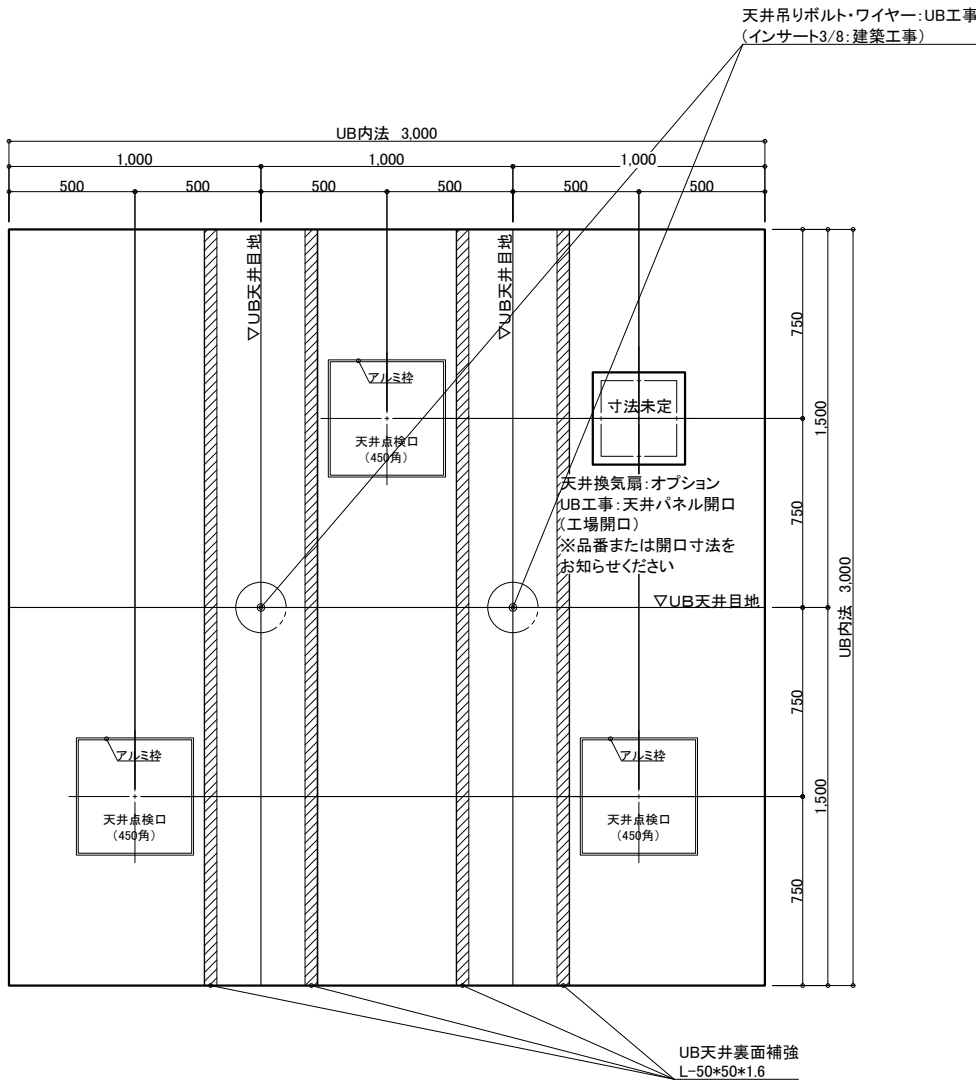

天井伏図

名 称	仕 様	カラー	数量	名 称	仕 様	カラー	数量
本 体	浴槽	機械浴槽(スクティろ過タイプ A99AS) (据置)		手すり	U型 400*800	ホワイト	1
	壁	スタンダードパネル		スライドフック	樹脂製	ホワイト	1
	床	FRP		ナースコール加工	UB工事: 壁パネル開口まで	*オプション	
	天井	フラット天井		窓枠	フリー窓枠	ホワイト	*オプション
	ドア	3枚引き戸(両開き)有効開口: 1,217mm		洗い場水栓: サーマスイッチシャワー シャワーホース 2m			1
付 属	収納	化粧棚	—	2	給 水栓金具	洗い場水栓: サーマスイッチシャワー シャワーホース 2m	1
	照明	LED薄型照明	—	5	断熱カバー	単水栓	1
	洗面置き台	樹脂製	—	1	給水・給湯管	13A Rp1/2メネジ止め	3
	鏡	防湿ミラー300*700*15	—	1	排水管	20A Rc3/4メネジ止め	2
				換気扇	塩ビ管 VP50		
					UB工事: 天井パネル開口まで		*オプション

物件名:

ご手配時の注意事項

受領印

介 護 シ ス テ ム バ ス
ゆとりけあ
3000X
ダイワ化成株式会社


◎仕様をご確認の上、受領印と日付の記入をお願いします。
◎ご発注後の仕様変更につきましては、追加費用の発生となります。
◎上記に伴い、納期も変更になりますのでご注意ください。

縮尺 1/30 (A3)


日付 2023.07.21



製品図
図名 SYK-3030N-L
U900 K101(N1)L (1)
図番 U22_A__-1 (1)

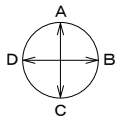


展開方向

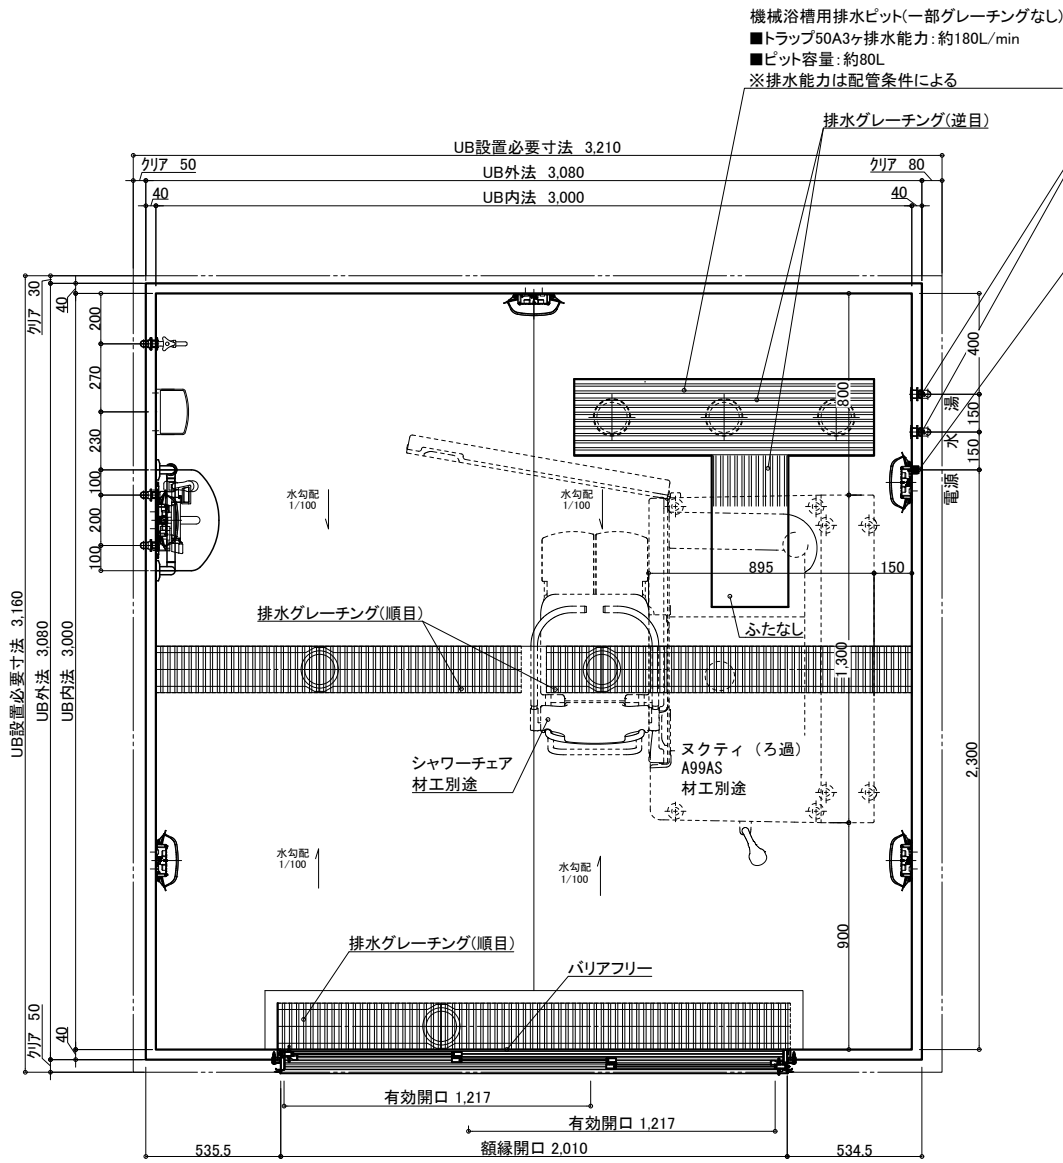

機械浴槽用排水ビット(一部グレーチングなし)
■トラップ50A3ヶ排水能力: 約180L/min
■ビット容量: 約80L
※排水能力は配管条件による

機械浴槽用給水給湯配管 20A
■FL+450
UB工事: 貫通金具取付
浴室内: メネジ(Rp3/4)
浴室外: メネジ(Rc3/4)

機械浴槽用電気用壁開口 Φ30
■FL+450
UB工事: 壁パネル開口

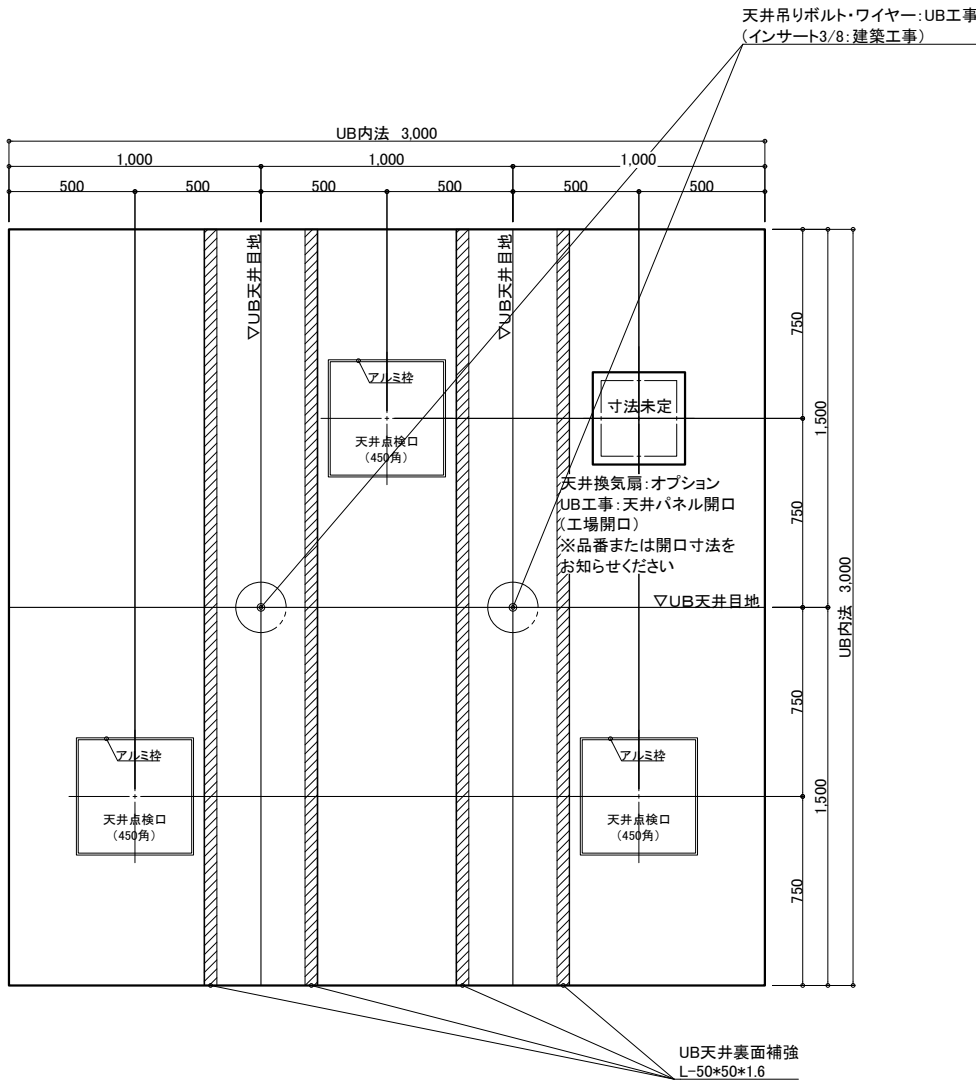

天井伏図

名 称	仕 様	カラー	数量	名 称	仕 様	カラー	数量		
本	浴槽	機械浴槽(スクティろ過タイプ A99AS) (据置)	材工別途	本	手すり	U型 400*800	ホワイ	1	
	壁	スタンダードパネル	エンボスアイボリー／エンボスピンク		スライドフック	樹脂製	ホワイ	1	
					カーニール加工	UB工事: 壁パネル開口まで		*オプション	
					窓枠	フリー窓枠	ホワイ	*オプション	
	天井	フラット天井	オフホワイ	給	洗い場水栓	サーモスイッチシャワー シャワーホース 2m		1	
ドア	3枚引き戸(両開き)有効開口: 1,217mm	シルキーホワイ	1		水栓金具	断熱カバー		1	
収納	化粧棚	—	2		排	単水栓		1	
照明	LED薄型照明	—	5			給水・給湯管	13A Rp1/2メネジ止め		3
洗面置き台	樹脂製					20A Rc3/4メネジ止め		2	
鏡	防湿ミラー300*700*15		1	排水管	塩ビ管 VP50				
				換気扇	UB工事: 天井パネル開口まで		*オプション		

物件名:

ご手配時の注意事項

受領印

介護システムバス
ゆとりけあ
3000X
ダイワ化成株式会社

◎仕様をご確認の上、受領印と日付の記入をお願いします。
◎ご発注後の仕様変更につきましては、追加費用の発生となります。
◎上記に伴い、納期も変更になりますのでご注意ください。

縮尺 1/30 (A3)

日付 2023.07.21




製品図

図名 SYK-3030N-ML


図番 U900 K101(N1)ML(1)

U22_A__-1 (1)

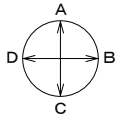


展開方向

機械浴槽用排水ビット(一部グレーチングなし)
■トランプ50A3ヶ排水能力:約180L/min
■ビット容量:約80L
※排水能力は配管条件による

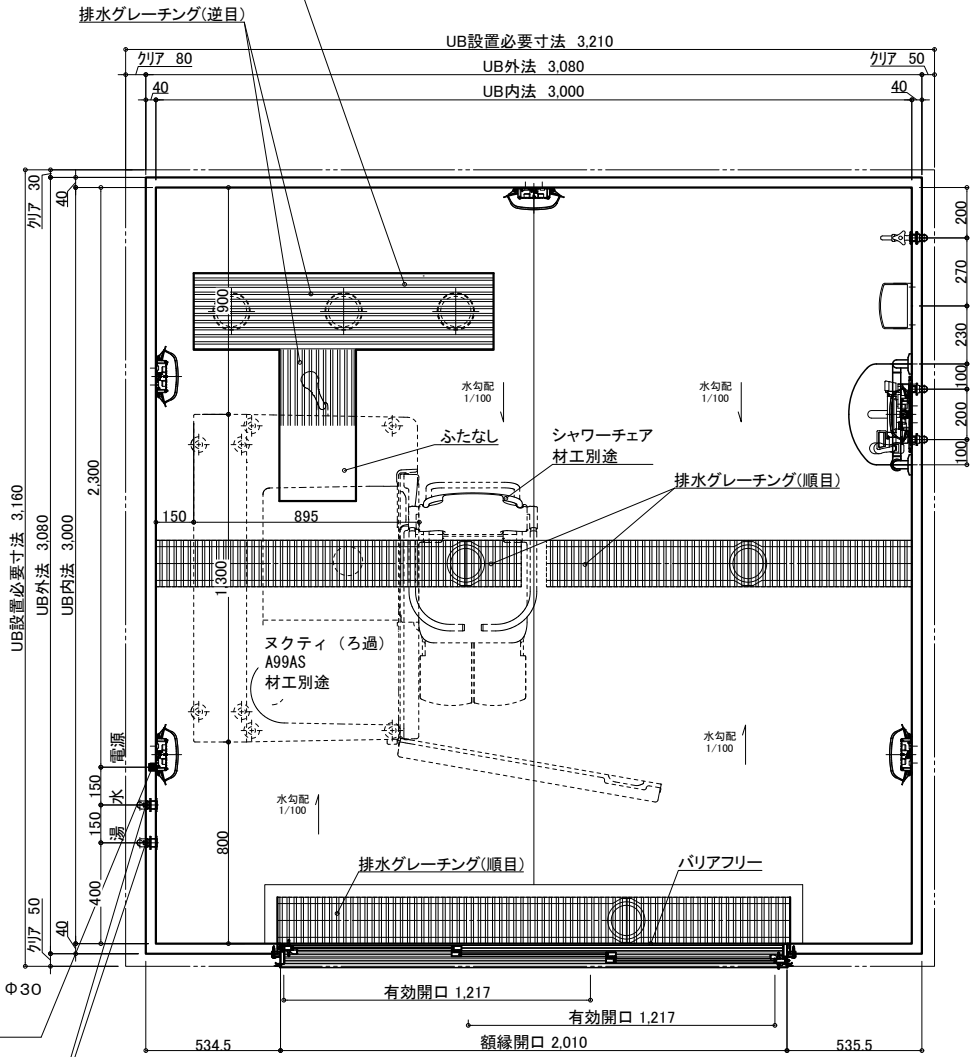

機械浴槽用電気用壁開口 Φ30
■FL+450
UB工事:壁パネル開口

機械浴槽用給水給湯配管 20A
■FL+450
UB工事:貫通金具取付
浴室内:メネジ(Rp3/4)
浴室外:メネジ(Rc3/4)

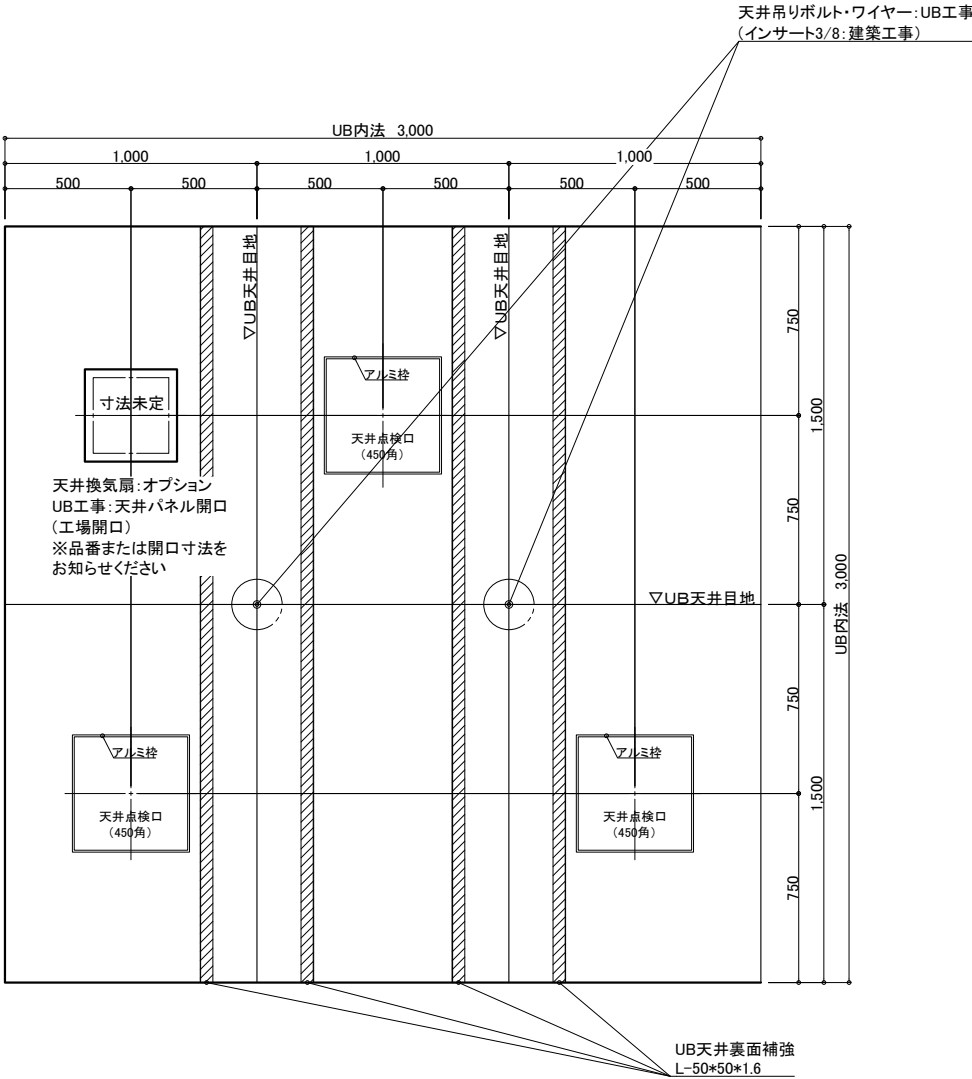

天井吊りボルト・ワイヤー:UB工事
(インサート3/8:建築工事)

天井換気扇:オプション
UB工事:天井パネル開口
(工場開口)
※品番または開口寸法を
お知らせください

UB天井裏面補強
L-50*50*1.6

天井伏図

名 称	仕 様	カラー	数量	名 称	仕 様	カラー	数量
本 体	浴槽	機械浴槽(スクティろ過タイプ A99AS) (据置)		手すり	U型 400*800	ホワイト	1
	壁	スタンダードパネル		スライドフック	樹脂製	ホワイト	1
	床	FRP		ナースコール加工	UB工事:壁パネル開口まで		*オプション
	天井	フラット天井		窓枠	フリー窓枠	ホワイト	*オプション
	ドア	3枚引き戸(両開き)有効開口:1,217mm		洗い場水栓:サーモスイッチシャワーシャワーホース 2m			1
付 属	収納	化粧棚	2	給 水栓金具	断熱カバー		1
	照明	LED薄型照明	5	排水栓	単水栓		1
	洗面置き台	樹脂製	1	給水・給湯管	13A Rp1/2メネジ止め		3
	鏡	防湿ミラー300*700*15	1	20A Rc3/4メネジ止め			2
				排水管	塩ビ管 VP50		
				換気扇	UB工事:天井パネル開口まで		*オプション

物件名:

ご手配時の注意事項

受領印

介護システムバス
ゆとりけあ
3000X
ダイワ化成株式会社


◎仕様をご確認の上、受領印と日付の記入をお願いします。
◎ご発注後の仕様変更につきましては、追加費用の発生となります。
◎上記に伴い、納期も変更になりますのでご注意ください。

縮尺 1/30 (A3)

日付 2023.07.21




製品図
図名 SYK-3030N-MR
U900 K101(N1)MR(1)
図番 U22_A__-1 (1)

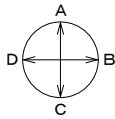


展開方向

機械浴槽用排水ビット(一部グレーチングなし)
■トラップ50A3ヶ排水能力:約180L/min
■ビット容量:約80L
※排水能力は配管条件による

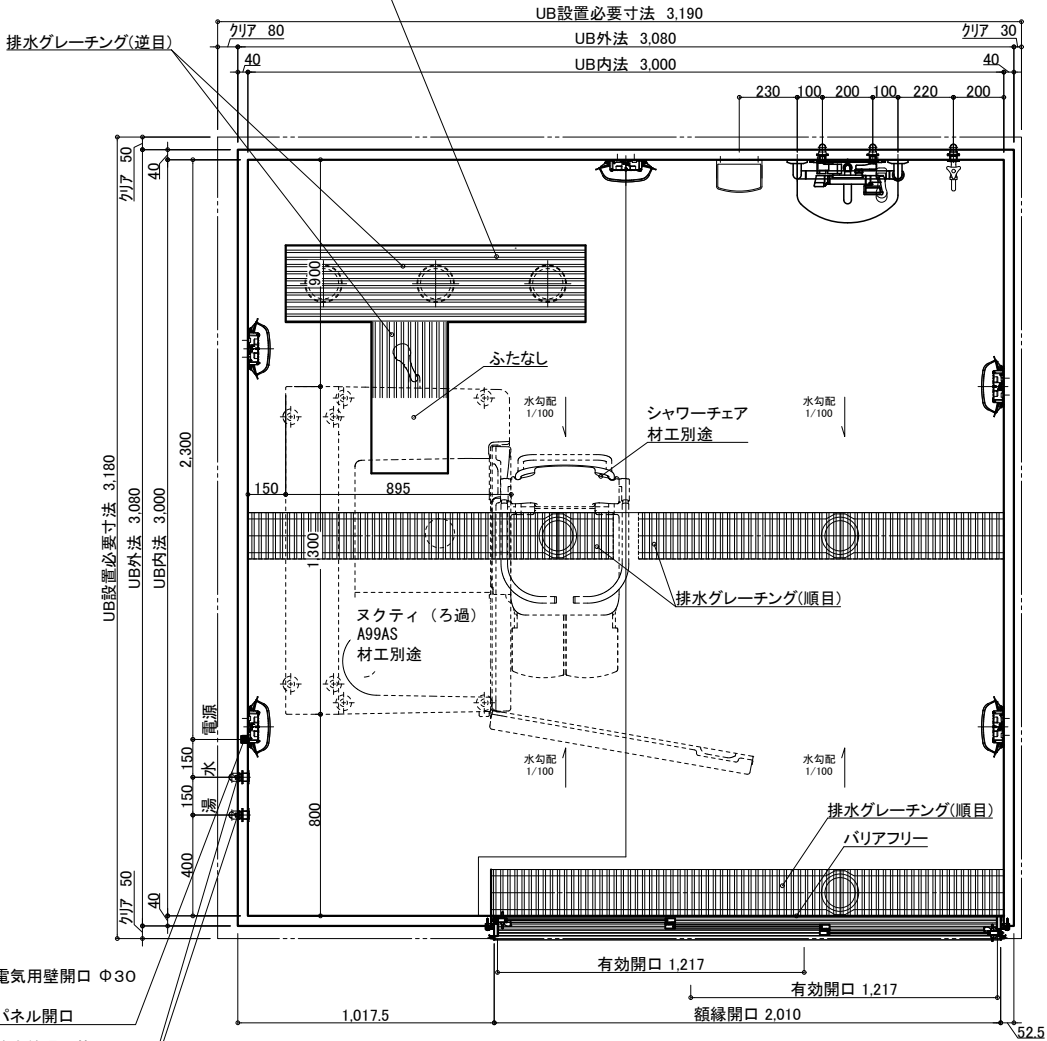

機械浴槽用電気用壁開口 Φ30
■FL+450
UB工事:壁パネル開口
機械浴槽用給水給湯配管 20A
■FL+450
UB工事:貫通金具取付
浴室内:メネジ(Rp3/4)
浴室外:メネジ(Rc3/4)

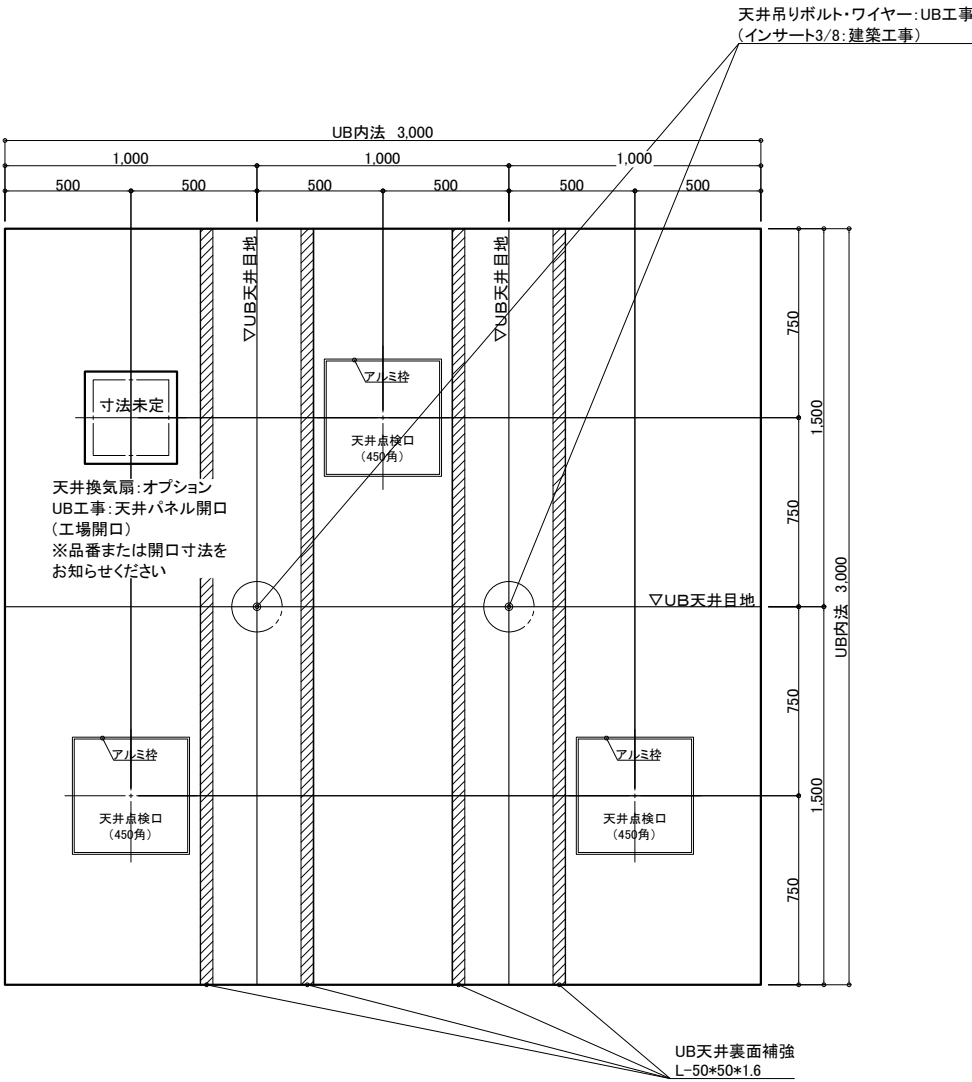

天井伏図

名 称	仕 様	カラー	数量	名 称	仕 様	カラー	数量
本	浴槽	機械浴槽(スクティろ過タイプ A99AS) (据置)	材工別途	本	手すり	U型 400*800	1
	壁	スタンダードパネル			スライドフック	樹脂製	1
	床	FRP			ナースコール加工	UB工事:壁パネル開口まで	*オプション
	天井	フラット天井			窓枠	フリー窓枠	ホワイト
	ドア	3枚引き戸(両開き)有効開口:1,217mm			洗い場水栓	サーモスイッチシャワー シャワーホース 2m	1
体	収納	化粧棚	2	給	水栓金具	断熱カバー	1
	照明	LED薄型照明	5		単水栓		1
	洗面置き台	樹脂製	1		給水・給湯管	13A Rp1/2メネジ止め	3
	鏡	防湿ミラー300*700*15	1		排水管	20A Rc3/4メネジ止め	2
					排水管	塩ビ管 VP50	
				換気扇	UB工事:天井パネル開口まで		*オプション

物件名:

ご手配時の注意事項

受領印

介護システムバス
ゆとりけあ
3000X
ダイワ化成株式会社

◎仕様をご確認の上、受領印と日付の記入をお願いします。
◎ご発注後の仕様変更につきましては、追加費用の発生となります。
◎上記に伴い、納期も変更になりますのでご注意ください。

縮尺 1/30 (A3)
日付 2023.07.21



製品図
図名 SYK-3030N-R
U900 K101(N1)R (1)
図番 U22_A__-1 (1)