





介護システムバス
ゆとりけあ
— 3000X —
ダイワ化成株式会社

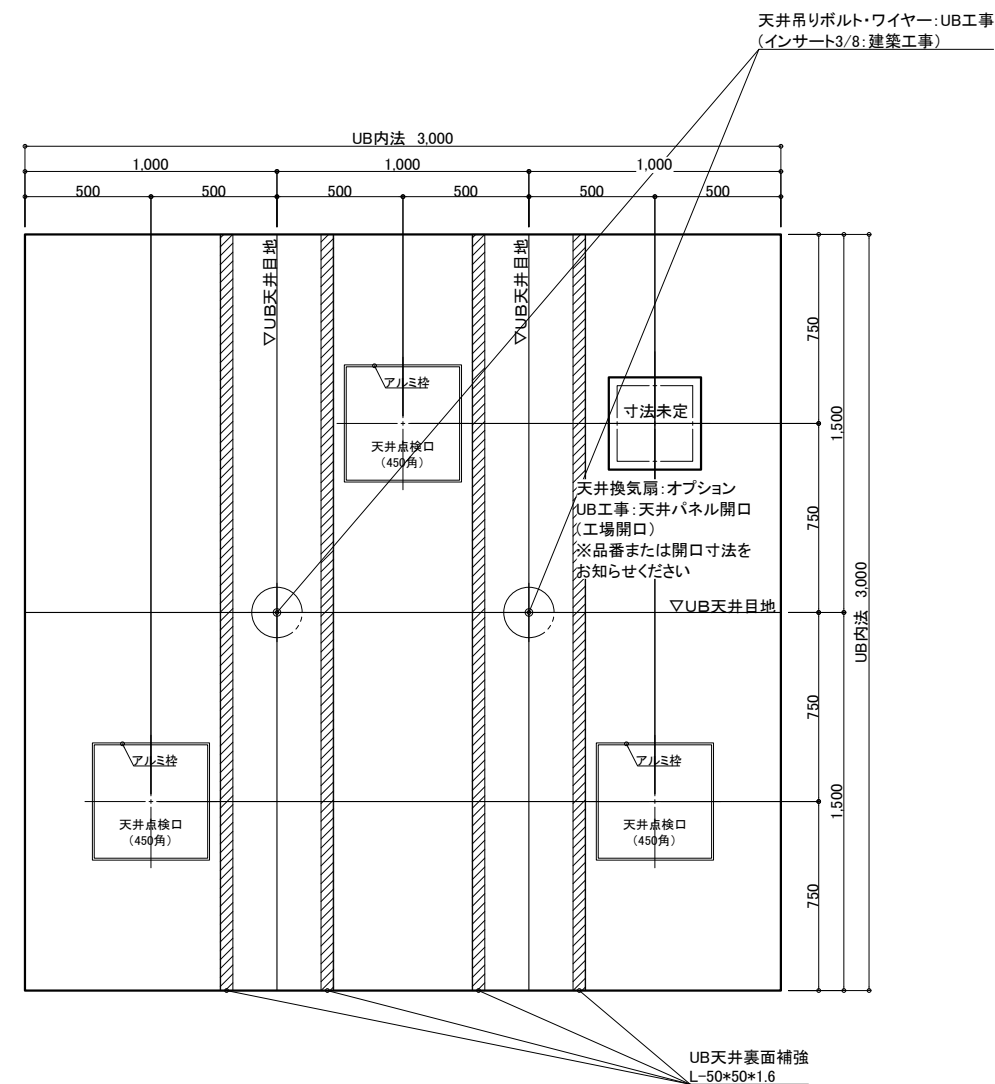

図名	製品図
	SYK-3030N-ML
図番	U900 K101(N2)ML(1)
	U22 A -1 (1)

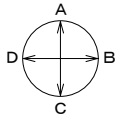

展開方向

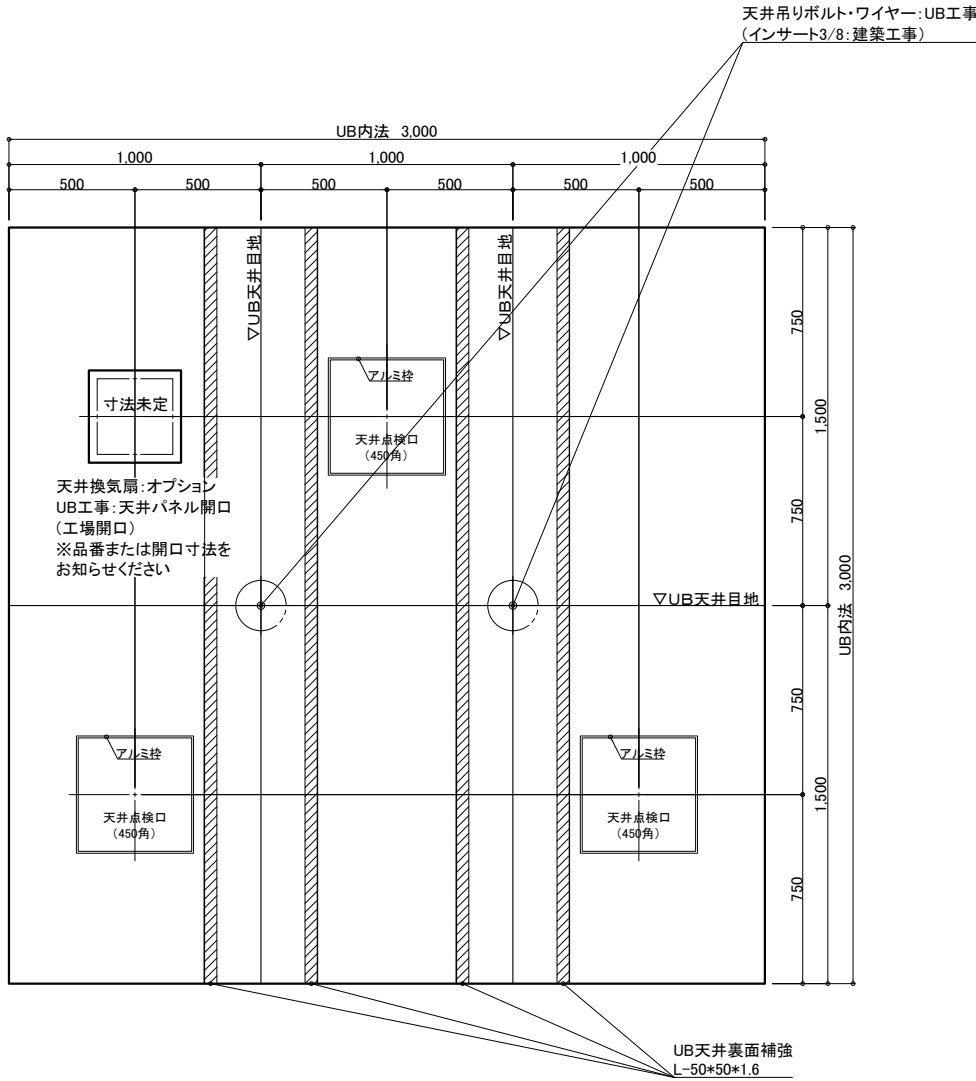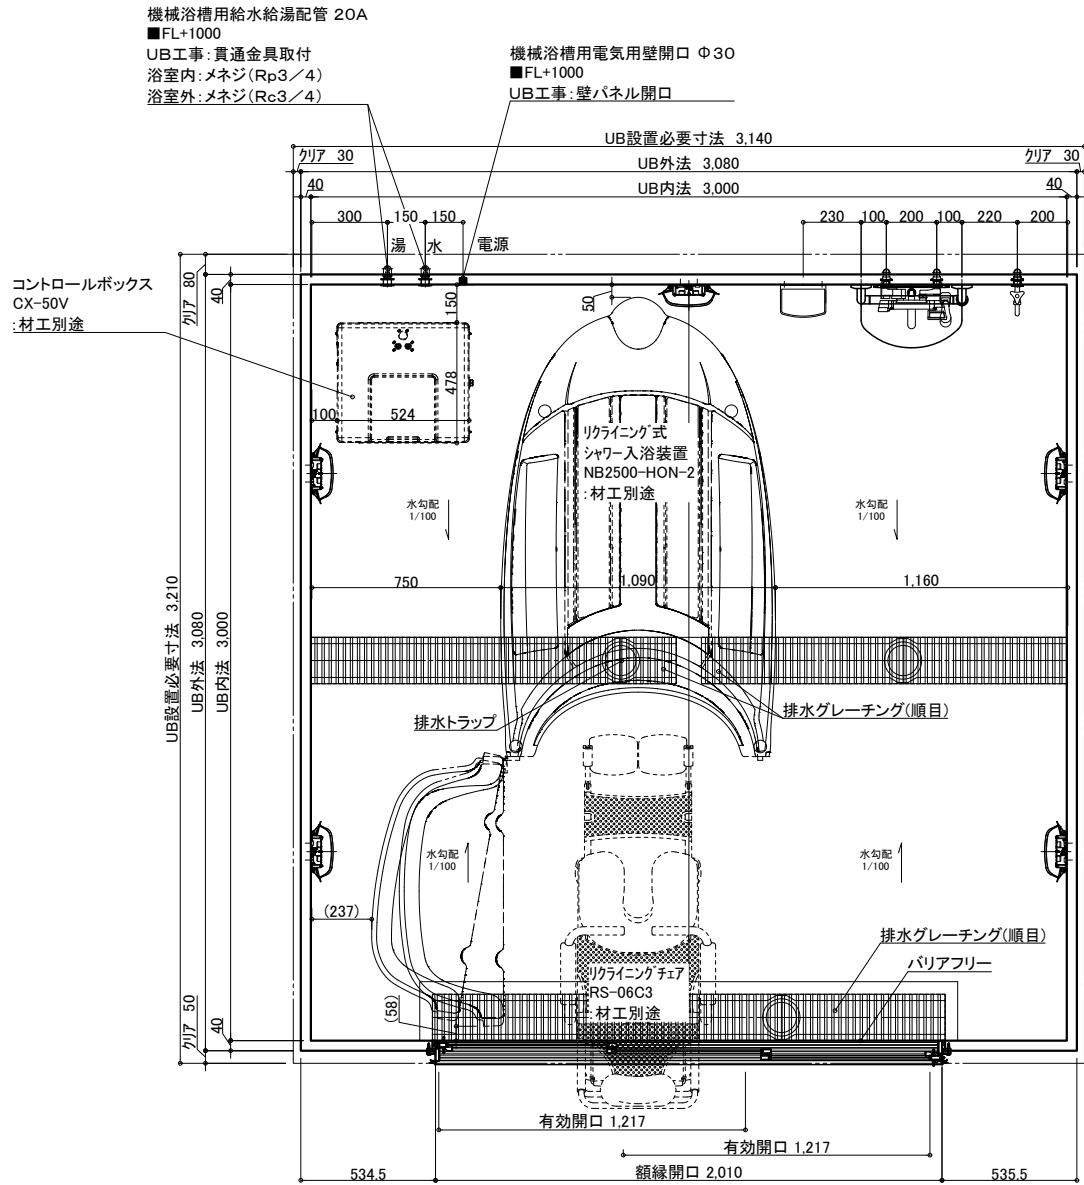

天井伏図

名 称	仕 様	カラー	数量	名 称	仕 様	カラー	数量
本	浴槽	機械浴槽(据置) (リクライニング式シャワー入浴装置 NB2500-HON-2)	材工別途	本	手すり	U型 400*800	ホワイト 1
	壁	スタンダードパネル	エンボスアイボリー/エンボスピンク		スライドフック	樹脂製	ホワイト 1
	床	FRP	ミディアムグレー/ライトブラウン		ナースコール加工	UB工事:壁パネル開口まで	*オプション
	天井	フラット天井	オフホワイト		窓枠	フリー窓枠	ホワイト *オプション
	ドア	3枚引き戸(両開き)有効開口:1,217mm	シルキーホワイト	給	水栓金具	洗い場水栓:サーモスイッチシャワー シャワーホース 2m	1
体	収納	化粧棚	—		断熱カバー	単水栓	1
	照明	LED薄型照明	—		給水・給湯管	13A Rp1/2メネジ止め	3
	洗面置き台	樹脂製	1		20A Rc3/4メネジ止め	2	
	鏡	防湿ミラー300*700*15	1		排水管	塩ビ管 VP50	
				換気扇	UB工事:天井パネル開口まで		*オプション

物件名:

ご手配時の注意事項

受領印

介護システムバス
ゆとりけあ
3000X
ダイワ化成株式会社




◎仕様をご確認の上、受領印と日付の記入をお願いします。
◎ご発注後の仕様変更につきましては、追加費用の発生となります。
◎上記に伴い、納期も変更になりますのでご注意ください。

縮尺 1/30 (A3)

日付 2024.02.22



製品図
図名 SYK-3030N-MR
U900 K101(N2)MR(1)
図番 U22_A__-1 (1)

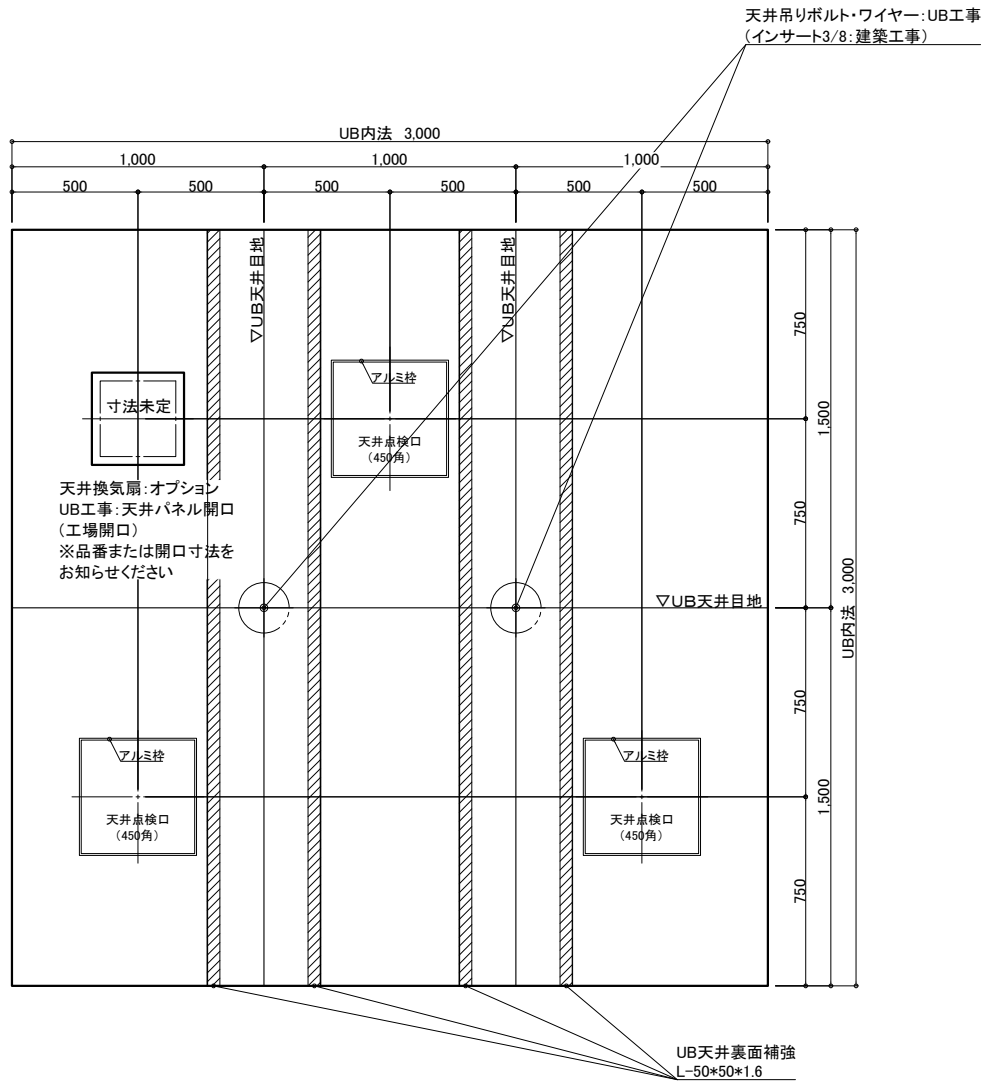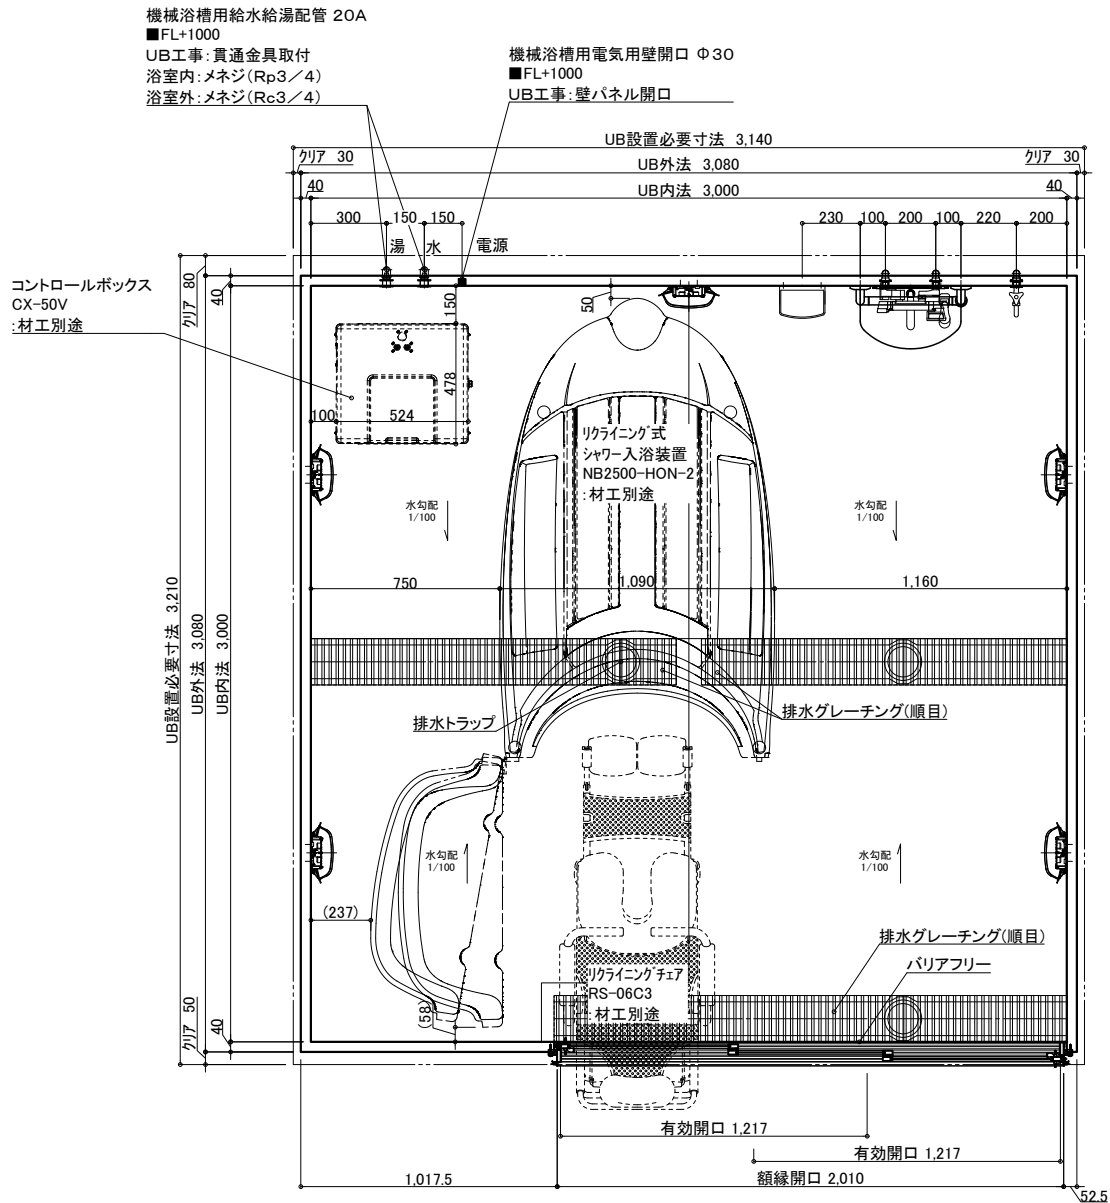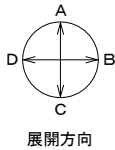

天井伏図

名 称	仕 様	カラー	数量	名 称	仕 様	カラー	数量
本	浴槽	機械浴槽(据置) (リクライニング式シャワー入浴装置 NB2500-HON-2)	材工別途	本	手すり	U型 400*800	ホワイト 1
	壁	スタンダードパネル	エンボスアイボリー／エンボスピンク		スライドフック	樹脂製	ホワイト 1
	床	FRP	ミディアムグレー／ライトブラウン		ナースコール加工	UB工事: 壁パネル開口まで	*オプション
	天井	フラット天井	オフホワイト	体	窓枠	フリー窓枠	ホワイト *オプション
	ドア	3枚引き戸(両開き)有効開口: 1,217mm	シルキーホワイト		洗い場水栓: サーマスイッチシャワー シャワーホース 2m		1
体	収納	化粧棚	—	給	水栓金具	断熱カバー	1
	照明	LED薄型照明	—	排	単水栓		1
	洗面置き台	樹脂製	1		給水・給湯管	13A Rp1/2メネジ止め	3
	鏡	防湿ミラー300*700*15	1		給水・給湯管	20A Rc3/4メネジ止め	2
				水	排水管	塩ビ管 VP50	
					換気扇	UB工事: 天井パネル開口まで	*オプション

物件名:

ご手配時の注意事項

受領印

介護システムバス
ゆとりけあ
3000X
ダイワ化成株式会社

◎仕様をご確認の上、受領印と日付の記入をお願いします。
◎ご発注後の仕様変更につきましては、追加費用の発生となります。
◎上記に伴い、納期も変更になりますのでご注意ください。

縮尺 1/30 (A3)
日付 2024.02.22



製品図
図名 SYK-3030N-R
U900 K101(N2)R (1)
図番 U22_A__-1 (1)