
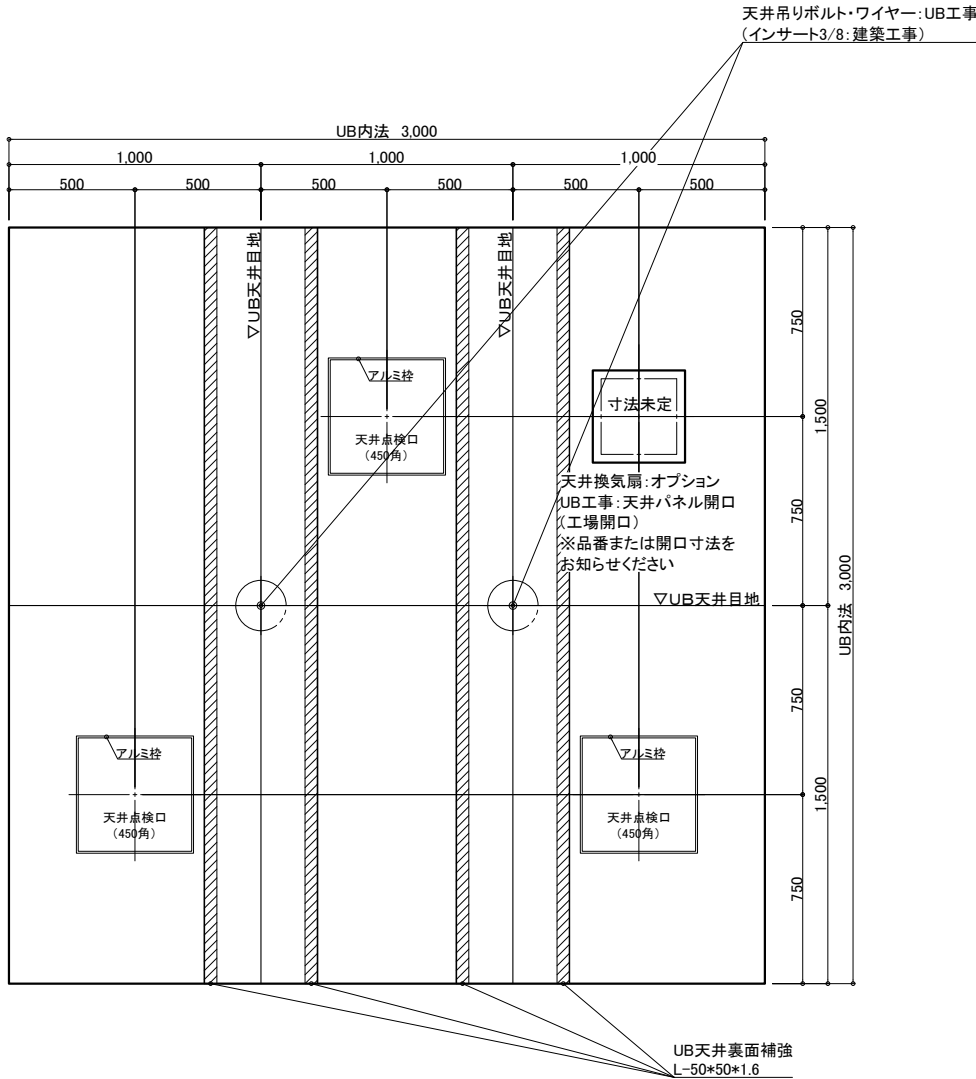


展開方向

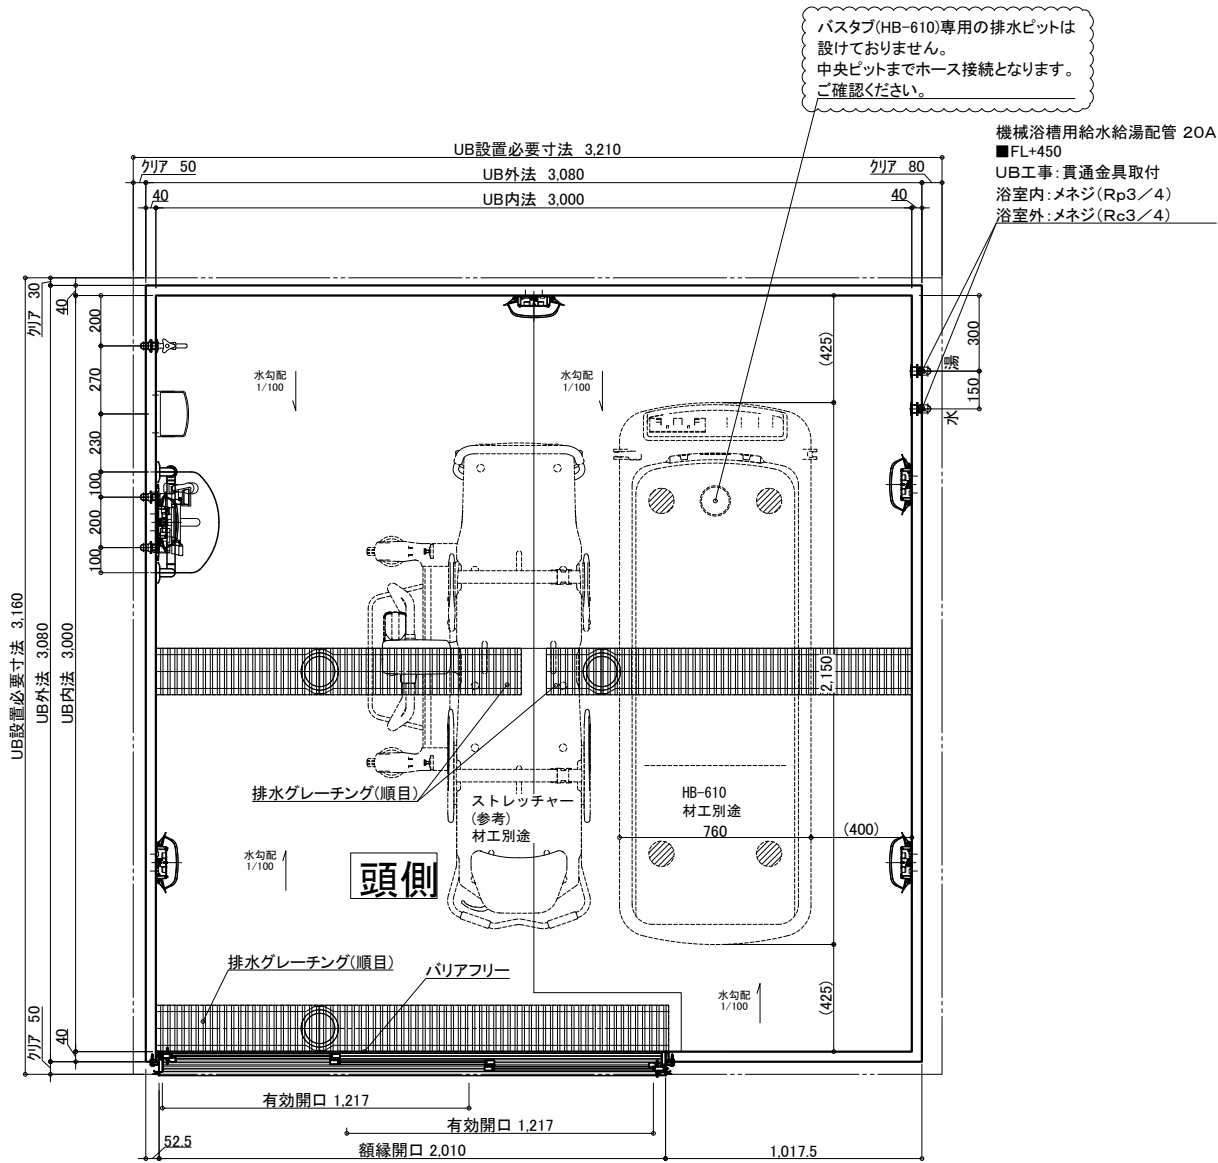

天井伏図

名 称				仕 様				カラー				数量			
本 体	浴槽	機械浴槽(バスタブ HB-610) (据置)				材工別途		本 体	手すり	U型 400*800		ホワイ		1	
									スライドフック	樹脂製		ホワイ		1	
	壁	スタンダードパネル		エンボスアイボリー／エンボスピンク					ナースコール加工	UB工事：壁パネル開口まで				*オプション	
	床	FRP		ミディアムグレー／ライトブラウン					窓枠	フリー窓枠		ホワイ		*オプション	
	天井	フラット天井		オフホワイ					洗い場水栓		サーモスイッチシャワー シャワーホース 2m		1		
付 属	ドア	3枚引き戸(両開き)有効開口:1,217mm		シルキーホワイ		1		給 水	水栓金具	断熱カバー				1	
	収納	化粧棚		—		2				単水栓				1	
	照明	LED薄型照明		—		5				13A Rp1/2メネジ止め				3	
	洗面置き台	樹脂製		1						20A Rc3/4メネジ止め				2	
		鏡	防湿ミラー300*700*15		1		1		換 気 扇	排水管	塩ビ管 VP50				
										UB工事：天井パネル開口まで				*オプション	

物件名:

ご手配時の注意事項

受領印

介護システムバス
ゆとりけあ
3000X
タイワ化成株式会社

◎仕様をご確認の上、受領印と日付の記入をお願いします。
◎ご発注後の仕様変更につきましては、追加費用の発生となります。
◎上記に伴い、納期も変更になりますのでご注意ください。

縮尺 1/30 (A3)

日付 2024.01.31




製品図



図名 SYK-3030N-L

図番 U900 K101(H6)L (1)

U22_A__-1 (1)

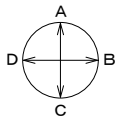

展開方向

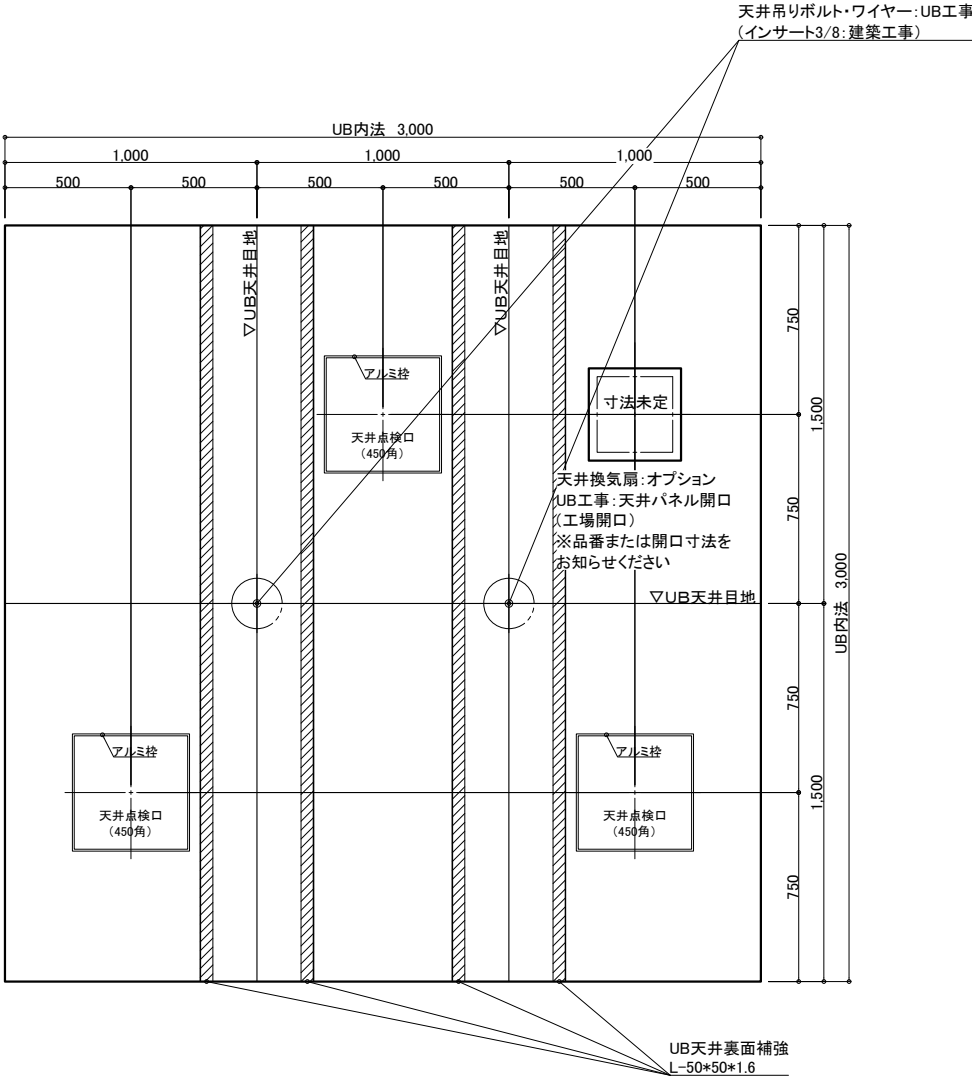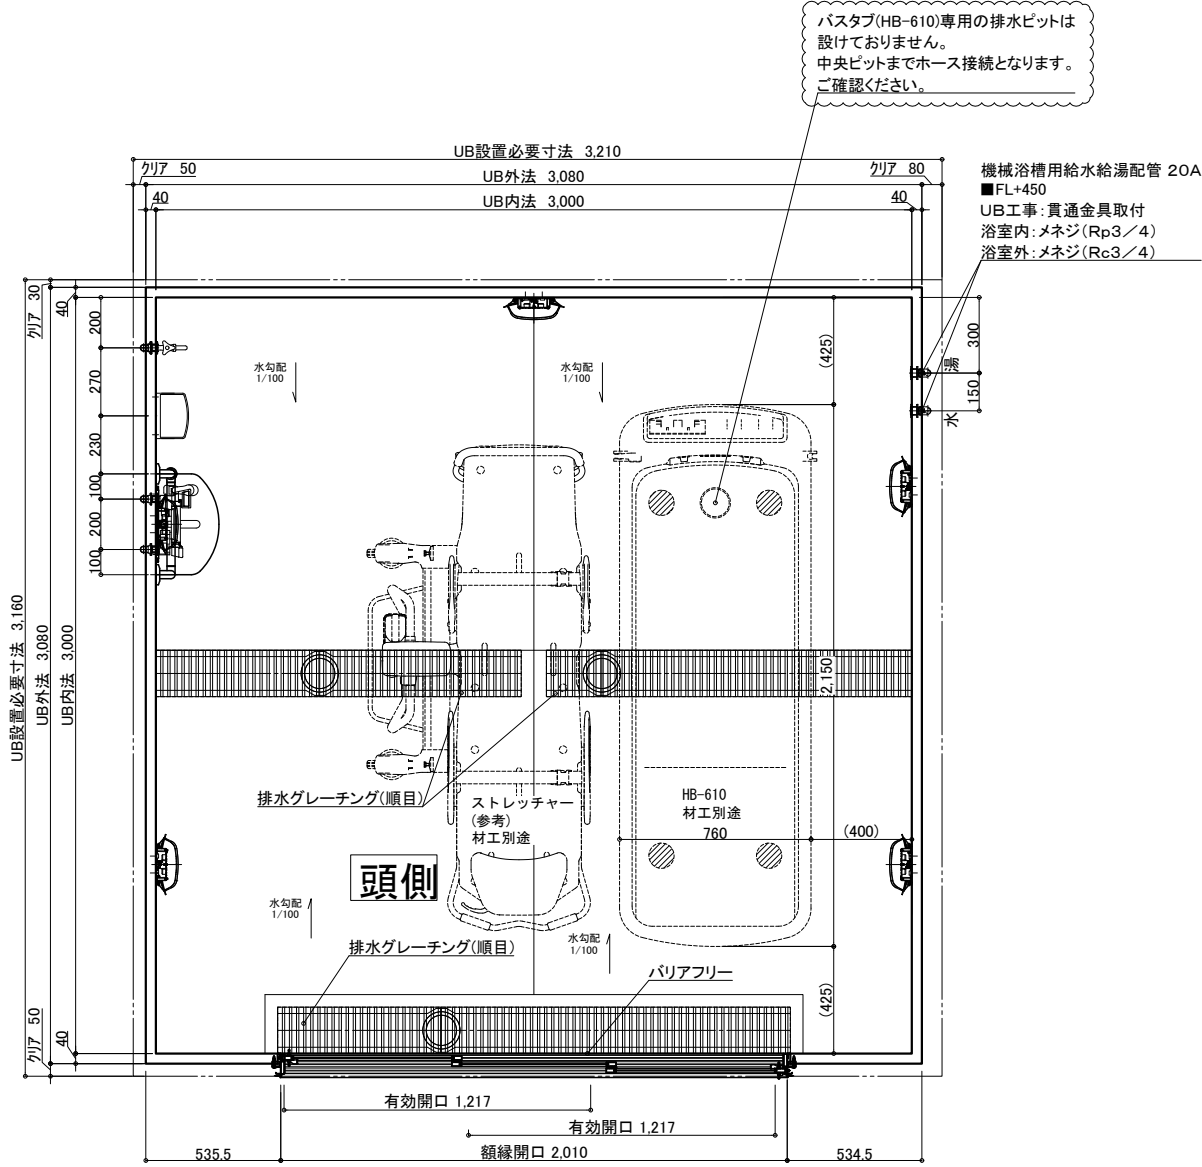

天井伏図

名 称				仕 様				カラー				数量						
本	浴槽	機械浴槽(バスタブ HB-610) (据置)				材工別塗		本	手すり	U型 400*800		ホワイト		1				
									スライドフック	樹脂製		ホワイト		1				
	壁	スタンダードパネル		エンボスアイボリー／エンボスピンク					ナースコール加工	UB工事：壁パネル開口まで				*オプション				
	床	FRP		ミディアムグレー／ライトブラウン					窓枠	フリー窓枠		ホワイト		*オプション				
	天井	フラット天井		オフホワイト						洗い場水栓：サーモスイッチシャワー シャワーホース 2m				1				
体	ドア	3枚引き戸(両開き)有効開口：1,217mm		シルキーホワイト		1		給	水栓金具	断熱カバー				1				
	収納	化粧棚		—		2			排		単水栓				1			
	照明	LED薄型照明		—		5				水		13A Rp1/2メネジ止め				3		
	洗面置き台	樹脂製									水	給水・給湯管	20A Rc3/4メネジ止め				2	
	鏡	防湿ミラー300*700*15				1						排水	排水管	塩ビ管 VP50				
							換気扇	UB工事：天井パネル開口まで							*オプション			

物件名:

ご手配時の注意事項

受領印


介護システムバス
ゆとりけあ
3000X
ダイワ化成株式会社

◎仕様をご確認の上、受領印と日付の記入をお願いします。
◎ご発注後の仕様変更につきましては、追加費用の発生となります。
◎上記に伴い、納期も変更になりますのでご注意ください。

縮尺 1/30 (A3)
日付 2024.01.31





製品図
図名 SYK-3030N-ML
U900 K101(H6)ML (1)
図番 U22_A__-1 (1)

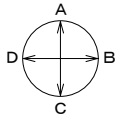

展開方向

バスタブ(HB-610)専用の排水ビットは
設けておりません。
中央ビットまでホース接続となります。
ご確認ください。

機械浴槽用給水給湯配管 20A
■FL+450
UB工事:貫通金具取付
浴室内:メネジ(Rp3/4)
浴室外:メネジ(Rc3/4)

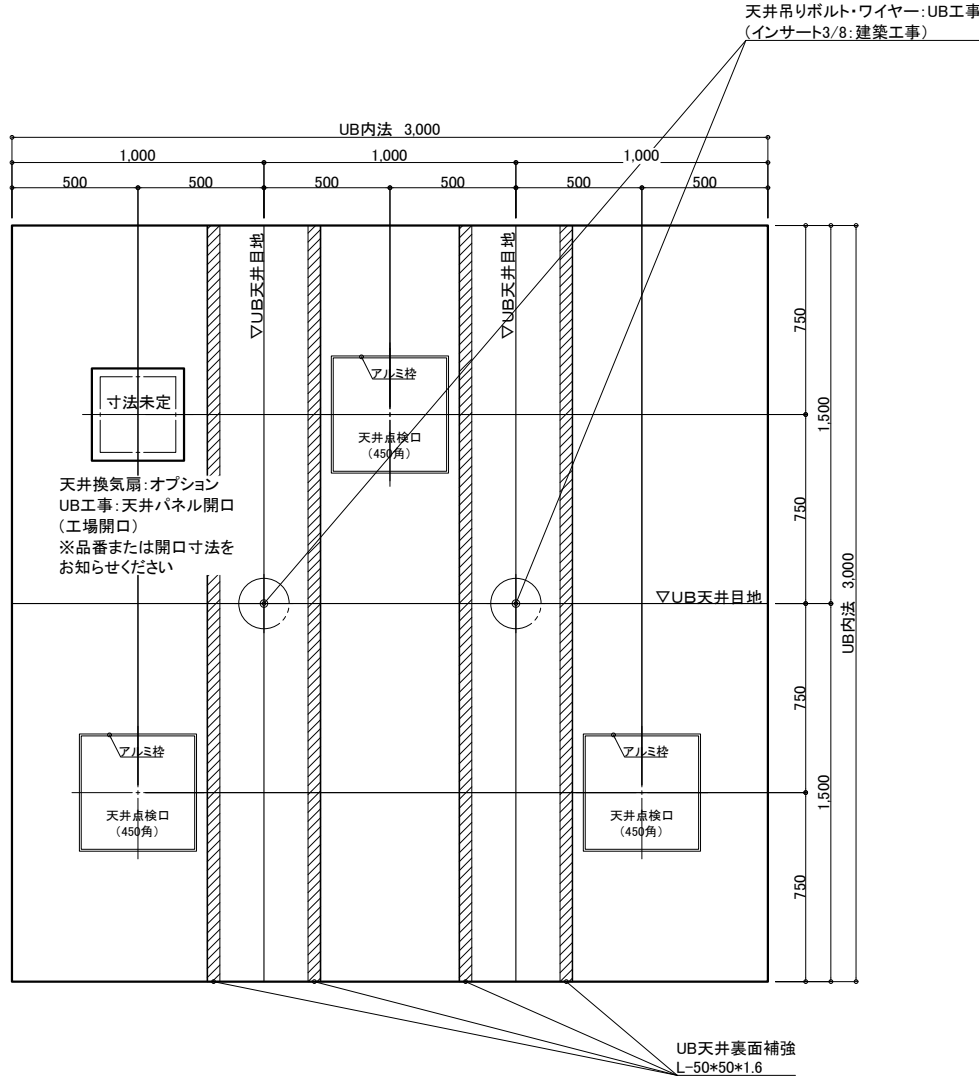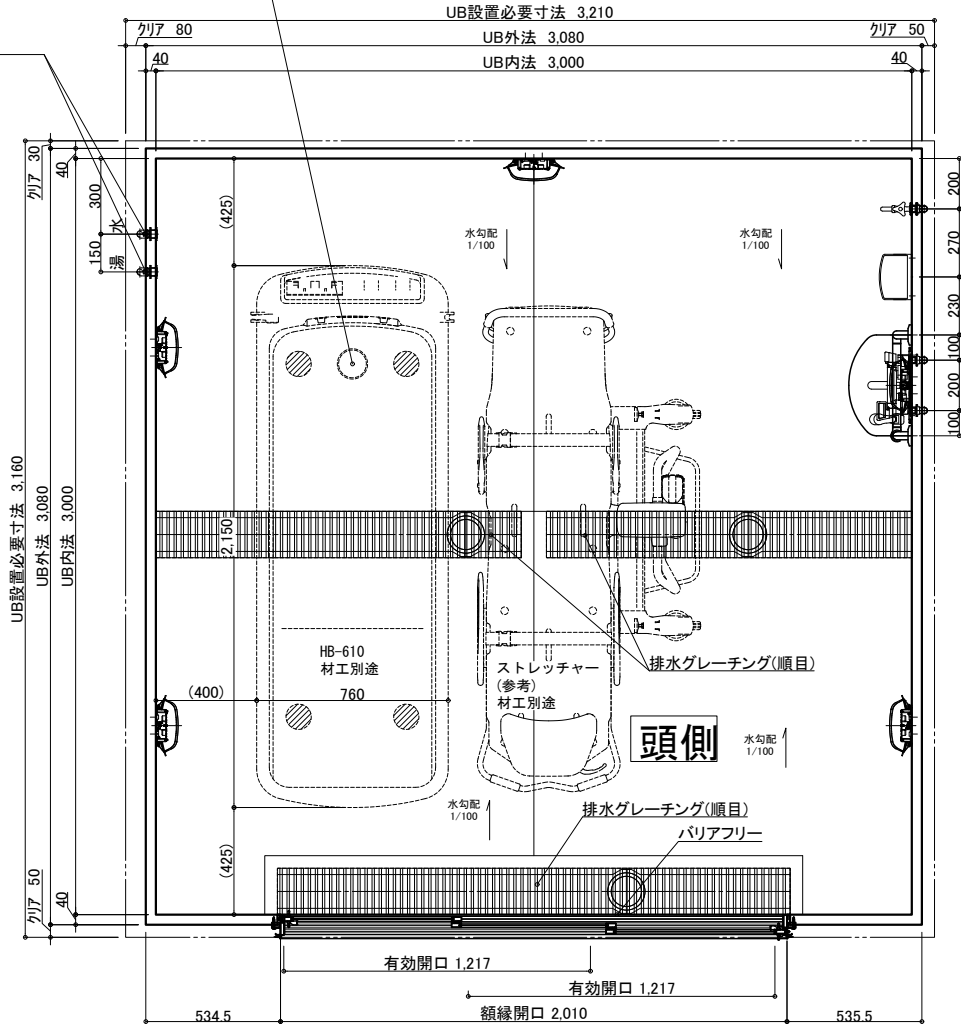

天井伏図

名 称	仕 様	カラー	数量	名 称	仕 様	カラー	数量
本 体	浴槽	機械浴槽(バスタブ HB-610) (据置)		手すり	U型 400*800	ホワイト	1
	壁	スタンダードパネル		スライドフック	樹脂製	ホワイト	1
	床	FRP		ナースコール加工	UB工事:壁パネル開口まで		*オプション
	天井	フラット天井		窓枠	フリー窓枠	ホワイト	*オプション
	ドア	3枚引き戸(両開き)有効開口:1,217mm		洗い場水栓	サーモスイッチシャワーシャワーホース 2m		1
付 属	収納	化粧棚	2	給 水栓金具	断熱カバー		1
	照明	LED薄型照明	5	排水栓	単水栓		1
	洗面置き台	樹脂製	1	給水・給湯管	13A Rp1/2メネジ止め		3
	鏡	防湿ミラー300*700*15	1	給水・給湯管	20A Rc3/4メネジ止め		2
				排水管	塩ビ管 VP50		
				換気扇	UB工事:天井パネル開口まで		*オプション

物件名:

ご手配時の注意事項

受領印


介護システムバス
ゆとりけあ
3000X
ダイワ化成株式会社

◎仕様をご確認の上、受領印と日付の記入をお願いします。
◎ご発注後の仕様変更につきましては、追加費用の発生となります。
◎上記に伴い、納期も変更になりますのでご注意ください。

縮尺 1/30 (A3)
日付 2024.01.31





製品図
図名 SYK-3030N-MR
図番 U900 K101(H6)MR(1)
U22_A__-1 (1)

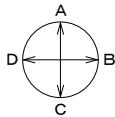

展開方向

バスタブ(HB-610)専用の排水ビットは
設けておりません。
中央ビットまでホース接続となります。
ご確認ください。

機械浴槽用給水給湯配管 20A
■FL+450
UB工事:貫通金具取付
浴室内:メネジ(Rp3/4)
浴室外:メネジ(Rc3/4)

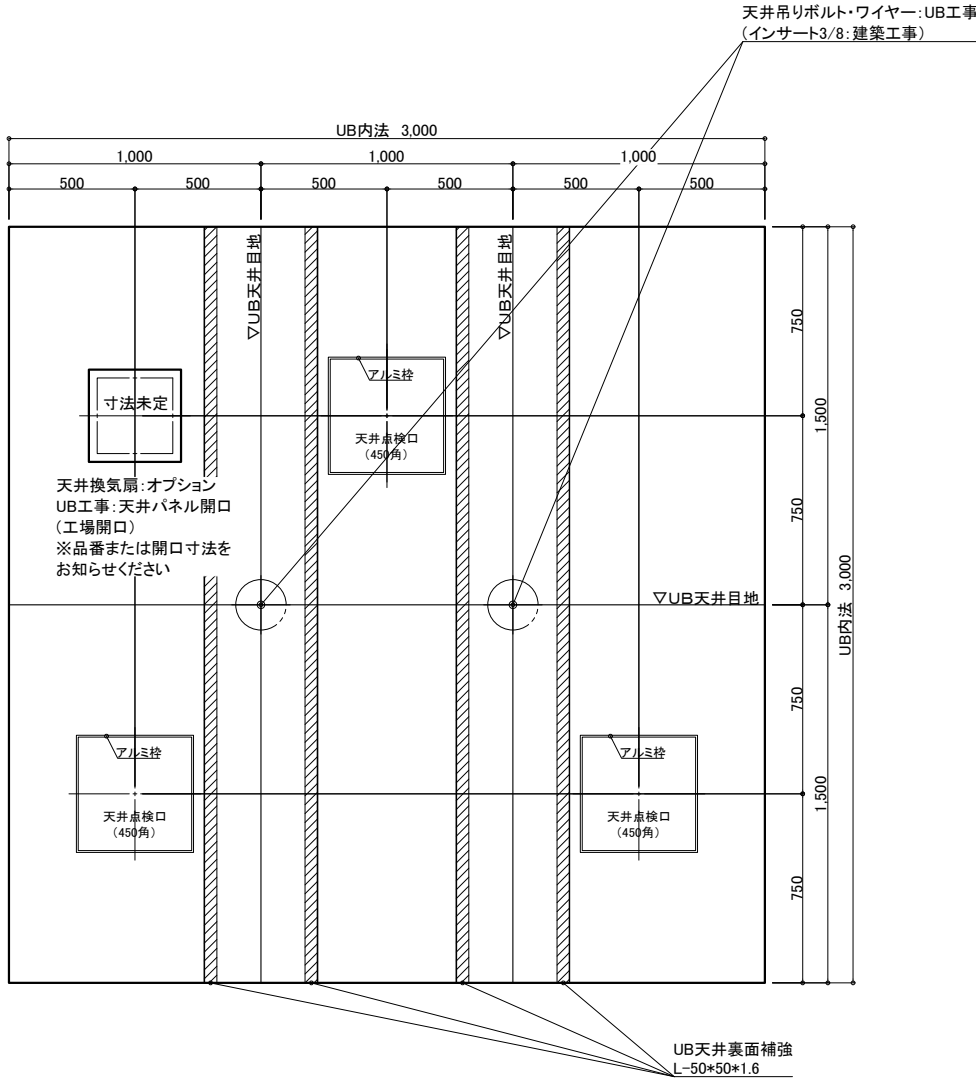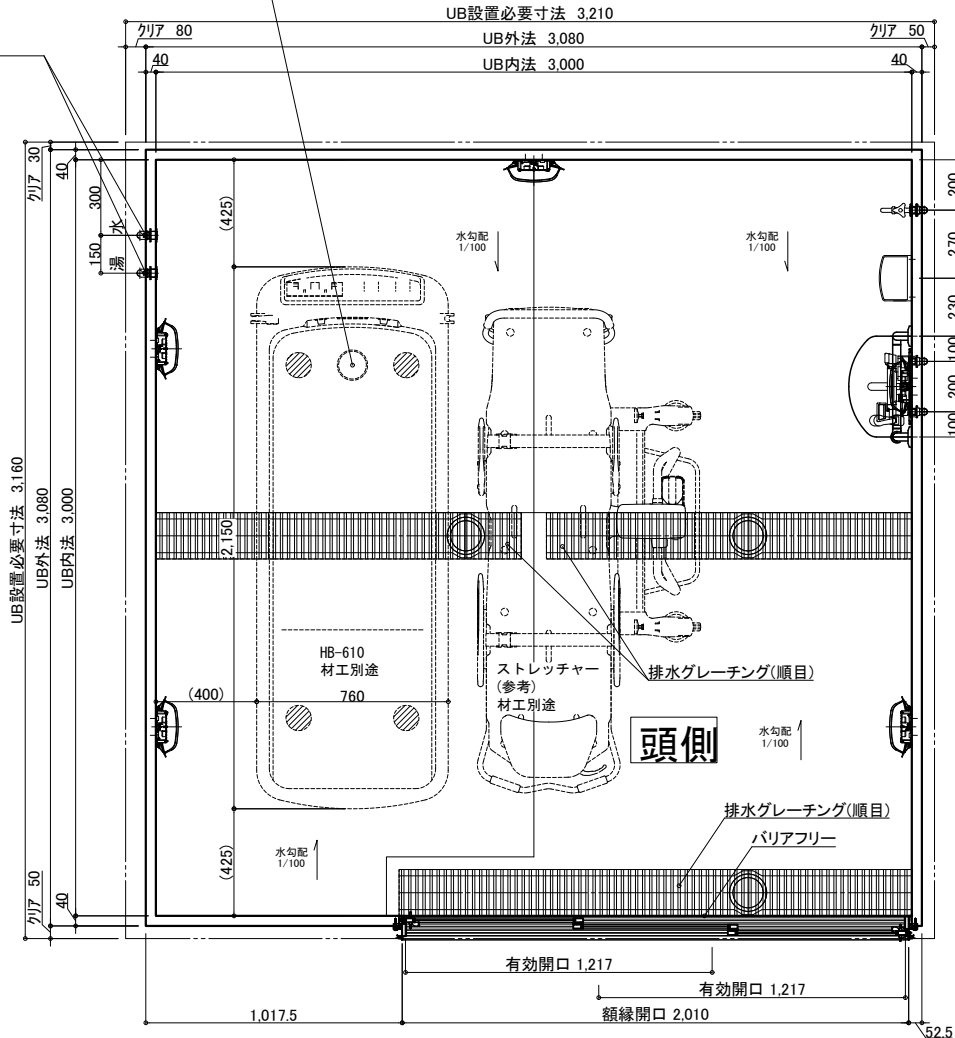

天井伏図

名 称	仕 様	カラー	数量	名 称	仕 様	カラー	数量
本 体	浴槽	機械浴槽(バスタブ HB-610) (据置)	材工別途	手すり	U型 400*800	ホワイト	1
	壁	スタンダードパネル		スライドフック	樹脂製	ホワイト	1
	床	FRP		ナースコール加工	UB工事:壁パネル開口まで		*オプション
	天井	フラット天井		窓枠	フリー窓枠	ホワイト	*オプション
	ドア	3枚引き戸(両開き)有効開口:1,217mm		水栓金具	洗い場水栓:サーモスイッチシャワーシャワーホース 2m		1
付 属 品	収納	化粧棚	2	断熱カバー	単水栓		1
	照明	LED薄型照明	5	給水・給湯管	13A Rp1/2メネジ止め		3
	洗面置き台	樹脂製	1		20A Rc3/4メネジ止め		2
	鏡	防湿ミラー300*700*15	1	排水管	塩ビ管 VP50		
				換気扇	UB工事:天井パネル開口まで		*オプション

物件名:

ご手配時の注意事項

受領印

介護システムバス
ゆとりけあ
3000X
ダイワ化成株式会社

◎仕様をご確認の上、受領印と日付の記入をお願いします。
◎ご発注後の仕様変更につきましては、追加費用の発生となります。
◎上記に伴い、納期も変更になりますのでご注意ください。

縮尺 1/30 (A3)

日付 2024.01.31



製品図
図名 SYK-3030N-R
U900 K101(H6)R (1)
図番 U22_A__-1 (1)