

UB天井裏面補強  
L-50\*50\*1.6


	名 称	仕 様	カラー	数量		名 称	仕 様	カラー	数量
本	浴槽	機械浴槽(ジュスト HK-255G/S/L/P(据置)ストレッチャー( ) )		材工別途	本体	手すり	U型 400×800	ホワイト	1
						スライドフック	樹脂製	ホワイト	1
	壁	スタンダードパネル	エンボスアイボリー／エンボスピンク			ナースコール加工	UE工事:壁パネル開口まで		*オプション
	床	FRP	メディアムグレー／ナイトブラウン			窓枠	フリー窓枠	ホワイト	*オプション
	天井	フラット天井	オフホワイト						
体	ドア	3枚引き戸 (両開き)有効開口:1,217mm	シルキーホワイト	1	給排水	水栓金具	断熱カバー		1
	収納	化粧棚	—	2		排水	洗い場水栓: サーマスイッチシャワー シャワーホース 2m		1
	照明	LED薄型照明	—	9			単水栓		1
							13A Rp1/2メネジ止め		3
	洗面置き台	樹脂製		1			20A Rc3/4メネジ止め		2
	鏡	防湿ミラー300×700×t5		1			排水管	塩ビ管 VP50	
						換気扇	UE工事:天井パネル開口まで		*オプション



物件名:\_\_\_\_\_

一受領印・

縮尺	1/30 (A3)
日付	2023.11.17

製品図  
図名 SYK-3050C-L  
U900 K501(G1)L (1)  
図番 U22 A -1 (1)

<p style="text-align: center;">介 入 シ ス テ ム バ ス</p> <h2 style="text-align: center;">ゆとりけあ</h2> <p style="text-align: center;">3000X</p> <p style="text-align: center;"><b>ダイワ化成株式会社</b></p>	<p style="text-align: center;">ご手配時の注意事項</p> <p>◎ 仕様をご確認の上、受領印と日付の記入をお願いします。</p> <p>◎ ご発注後の仕様変更につきましては、追加費用の発生となります。</p> <p>◎ 上記に伴い、納期も変更になりますのでご注意ください。</p>	<p style="text-align: center;">受領印</p> <div style="text-align: center;">  </div>	<table border="1" style="width: 100%; border-collapse: collapse;"> <tr> <td style="width: 30%;">縮尺</td> <td style="width: 30%;">1/30 (A3)</td> <td style="width: 40%; text-align: center;"><b>製品図</b></td> </tr> <tr> <td>日付</td> <td>2023.11.17</td> <td>図名 <u>SYK-3050C-L</u></td> </tr> <tr> <td></td> <td></td> <td>図番 <u>U900 K501(G1)L (1)</u></td> </tr> <tr> <td></td> <td></td> <td><u>U22_A_-1 (1)</u></td> </tr> </table>	縮尺	1/30 (A3)	<b>製品図</b>	日付	2023.11.17	図名 <u>SYK-3050C-L</u>			図番 <u>U900 K501(G1)L (1)</u>			<u>U22_A_-1 (1)</u>
縮尺	1/30 (A3)	<b>製品図</b>													
日付	2023.11.17	図名 <u>SYK-3050C-L</u>													
		図番 <u>U900 K501(G1)L (1)</u>													
		<u>U22_A_-1 (1)</u>													

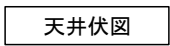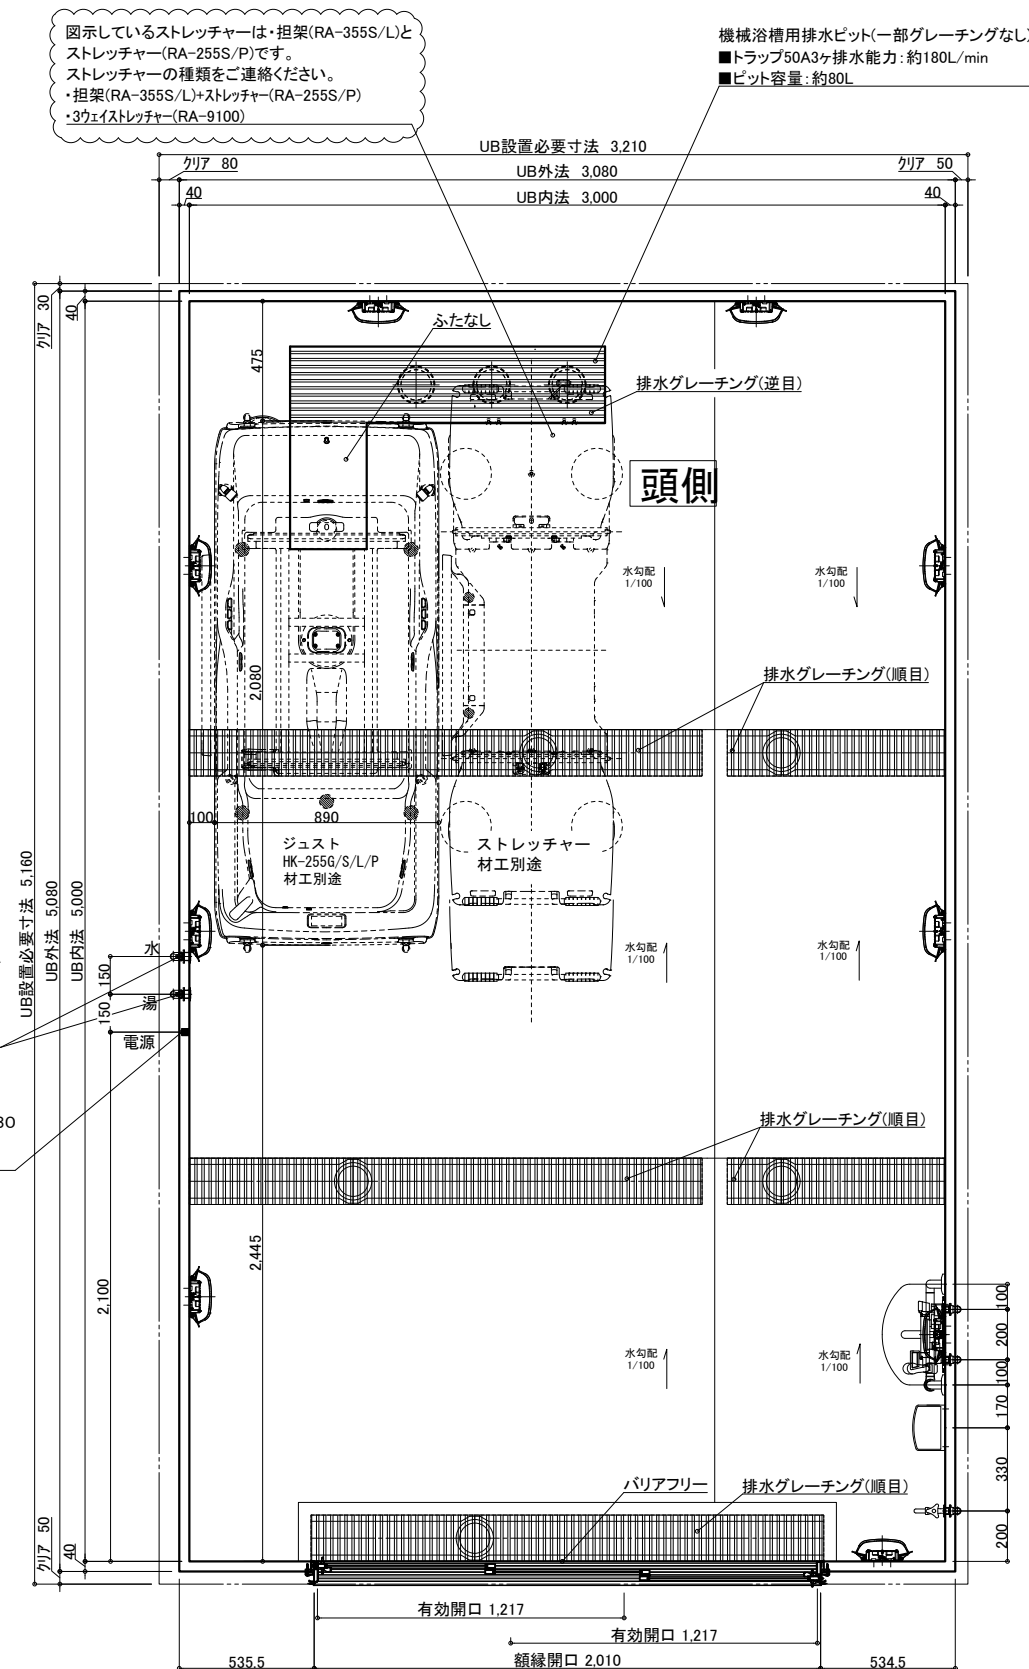

名 称	仕 様	カラー	数量	名 称	仕 様	カラー	数量	
本	浴槽	機械浴槽(ジュスト HK-255G/S/L/P(据置)ストレッチャー*)	材工別途	本	手すり	U型 400*800	ホワイト	1
	壁	スタンダードパネル			エンボスアイボリー／エンボスピンク	樹脂製	ホワイト	1
	床	FRP			メディアムグレー／ライトブラウン	UB工事：壁パネル開口まで		*オプション
	天井	フラット天井			オフホワイト	窓枠	フリー窓枠	ホワイト
体	ドア	3枚引き戸 (両開き)有効開口:1,217mm	1	給排水	水栓金具	洗い場水栓：サーモスイッチシャワー シャワーホース 2m	1	
	収納	化粧棚	2		断熱カバー		1	
	照明	LED薄型照明	9		単水栓		1	
	洗面置き台	樹脂製	1		13A Rp1/2メネジ止め		3	
	鏡	防湿ミラー300*700*t5	1		20A Rc3/4メネジ止め		2	
					排水管	塩ビ管 VP50		
					換気扇	UB工事：天井パネル開口まで		*オプション

物件名: \_\_\_\_\_

## 一 ご手配時の注意事項




—受領印—

介護システムバス  
**ゆとりけあ**  
3000X  
ダイワ化成株式会社

- ◎仕様をご確認の上、受領印と日付の記入をお願いします。
- ◎ご発注後の仕様変更につきましては、追加費用の発生となります。
- ◎上記に伴い、納期も変更になりますのでご注意ください。

縮尺	1/30 (A3)
日付	2023.11.17

製品図  
図名 SYK-3050C-ML  
U900 K501(G1)ML(1)  
図番 U22 A -1 (1)

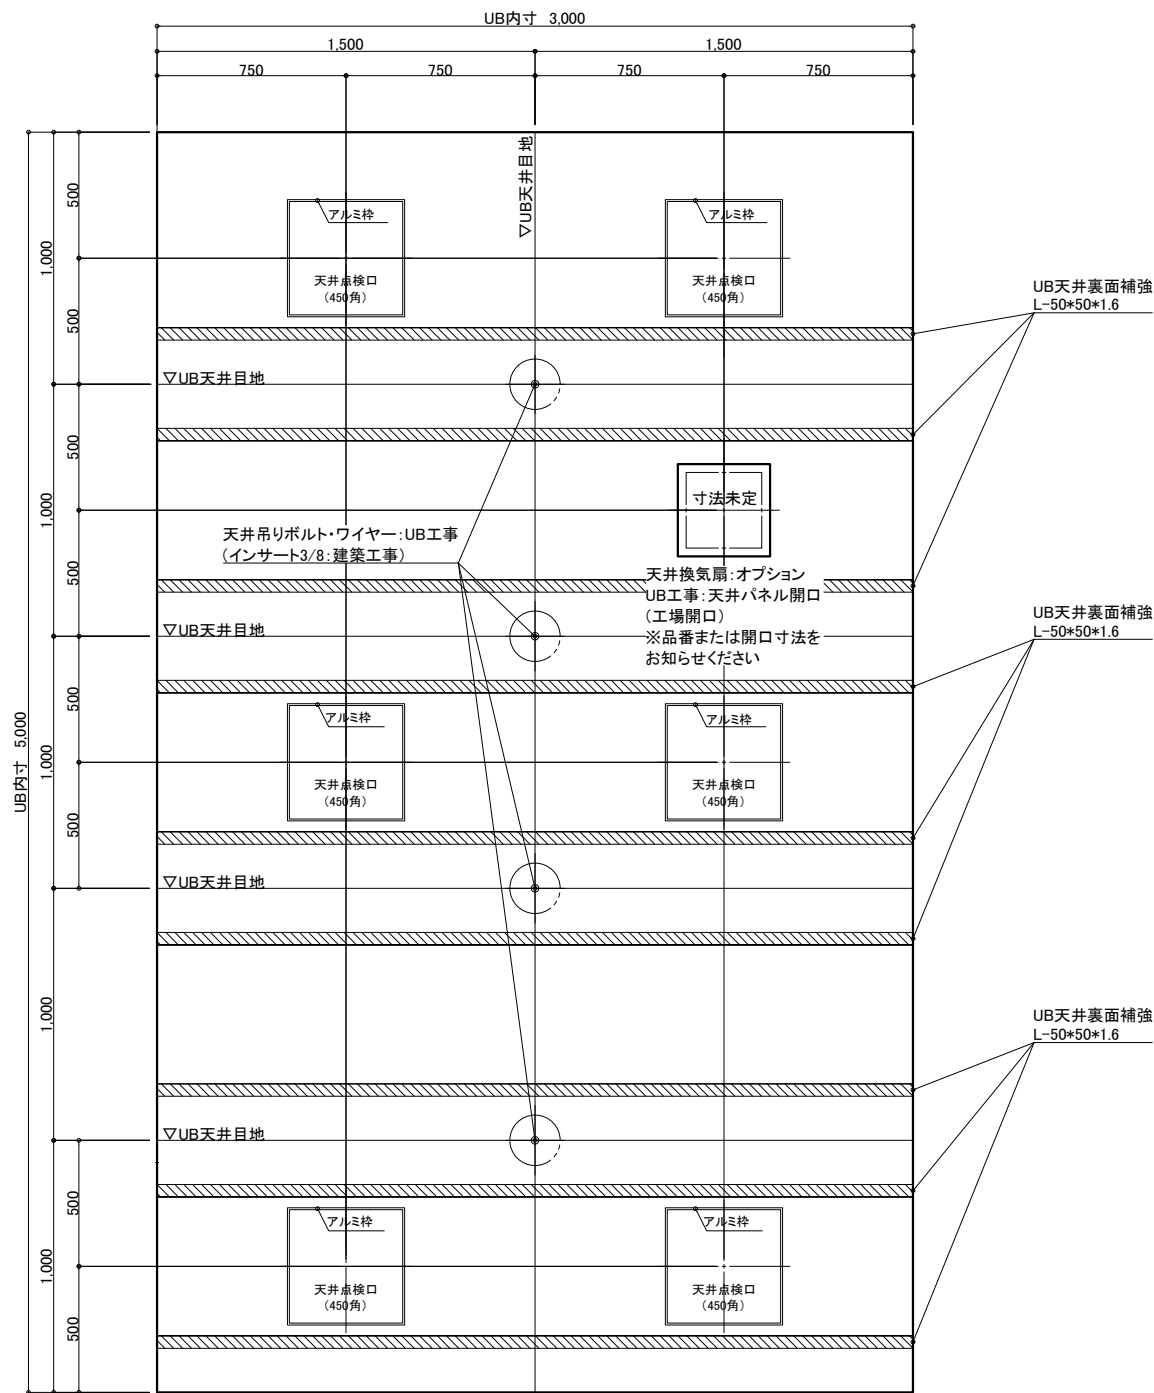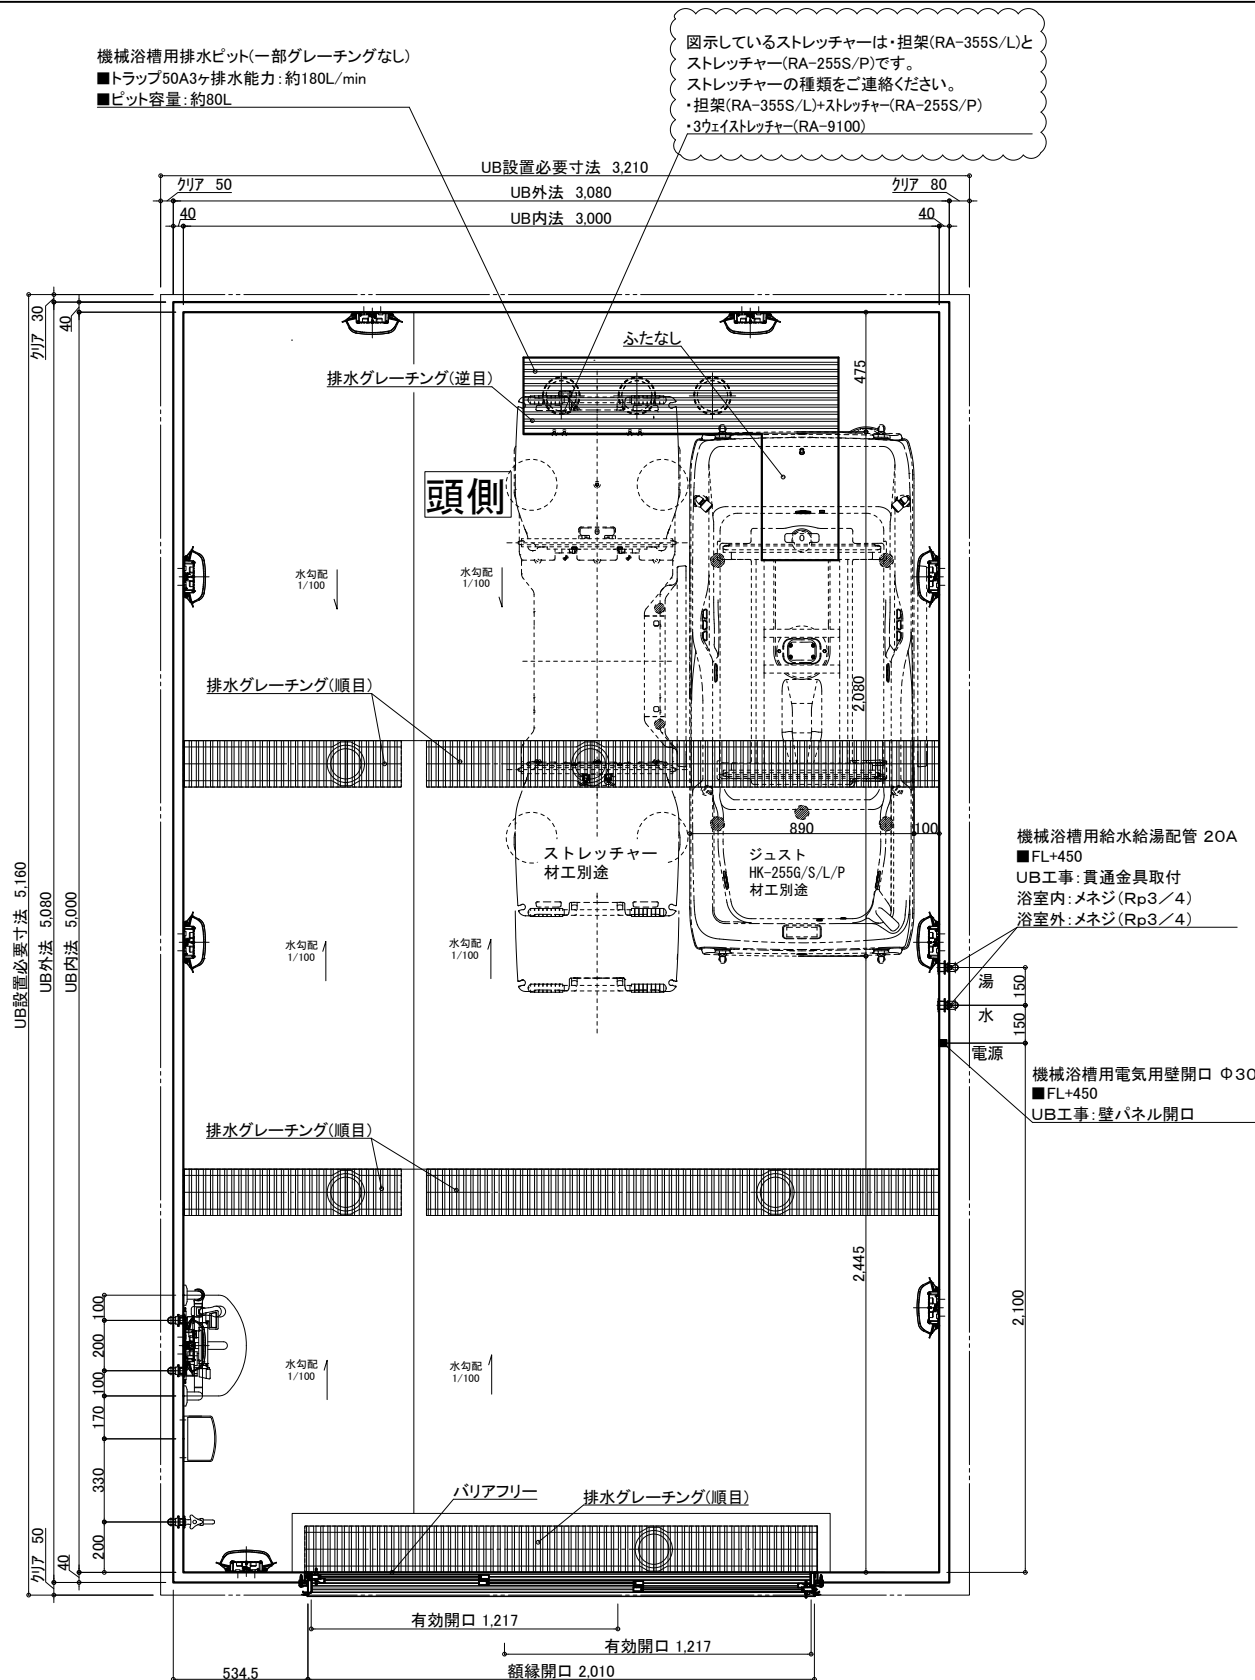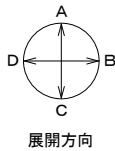

名 称				仕 様				カラー				数量			
本	体	浴槽	機械浴槽(ジュスト HK-255G/S/L/PX(据置)ストレッチャー* <sup>(1)</sup> )	材工別途	本	体	手すり	U型 400*800	ホワイト	1					
		スライドフック	樹脂製				ホワイト	1							
		ナースコール加工	UB工事:壁パネル開口まで					*オプション							
		窓枠	フリー窓枠				ホワイト	*オプション							
		天井	フラット天井				オフホワイト								
体	給排水	ドア	3枚引き戸(両開き)有効開口:1,217mm	1	給排水	水	水栓金具	断熱カバー		1					
		収納	化粧棚	—			2	単水栓		1					
		照明	LED薄型照明	—			9	13A Rp1/2メネジ止め		3					
		洗面置き台	樹脂製				1	20A Rc3/4メネジ止め		2					
		鏡	防湿ミラー300*700*15				1	排水管	塩ビ管 VP50						
					換気扇	UB工事:天井パネル開口まで				*オプション					

介 護 シ ス テ ム バ ス

ゆとりけあ

3000X

ダイワ化成株式会社




ご手配時の注意事項

●仕様をご確認の上、受領印と日付の記入をお願いします。  
●ご発注後の仕様変更につきましては、追加費用の発生となります。  
●上記に伴い、納期も変更になりますのでご注意ください。

受領印

縮尺 1/30 (A3)  
日付 2023.11.17

製品図  
図名 SYK-3050C-MR  
図番 U900 K501(G1)MR(1)  
U22\_A\_-1 (1)

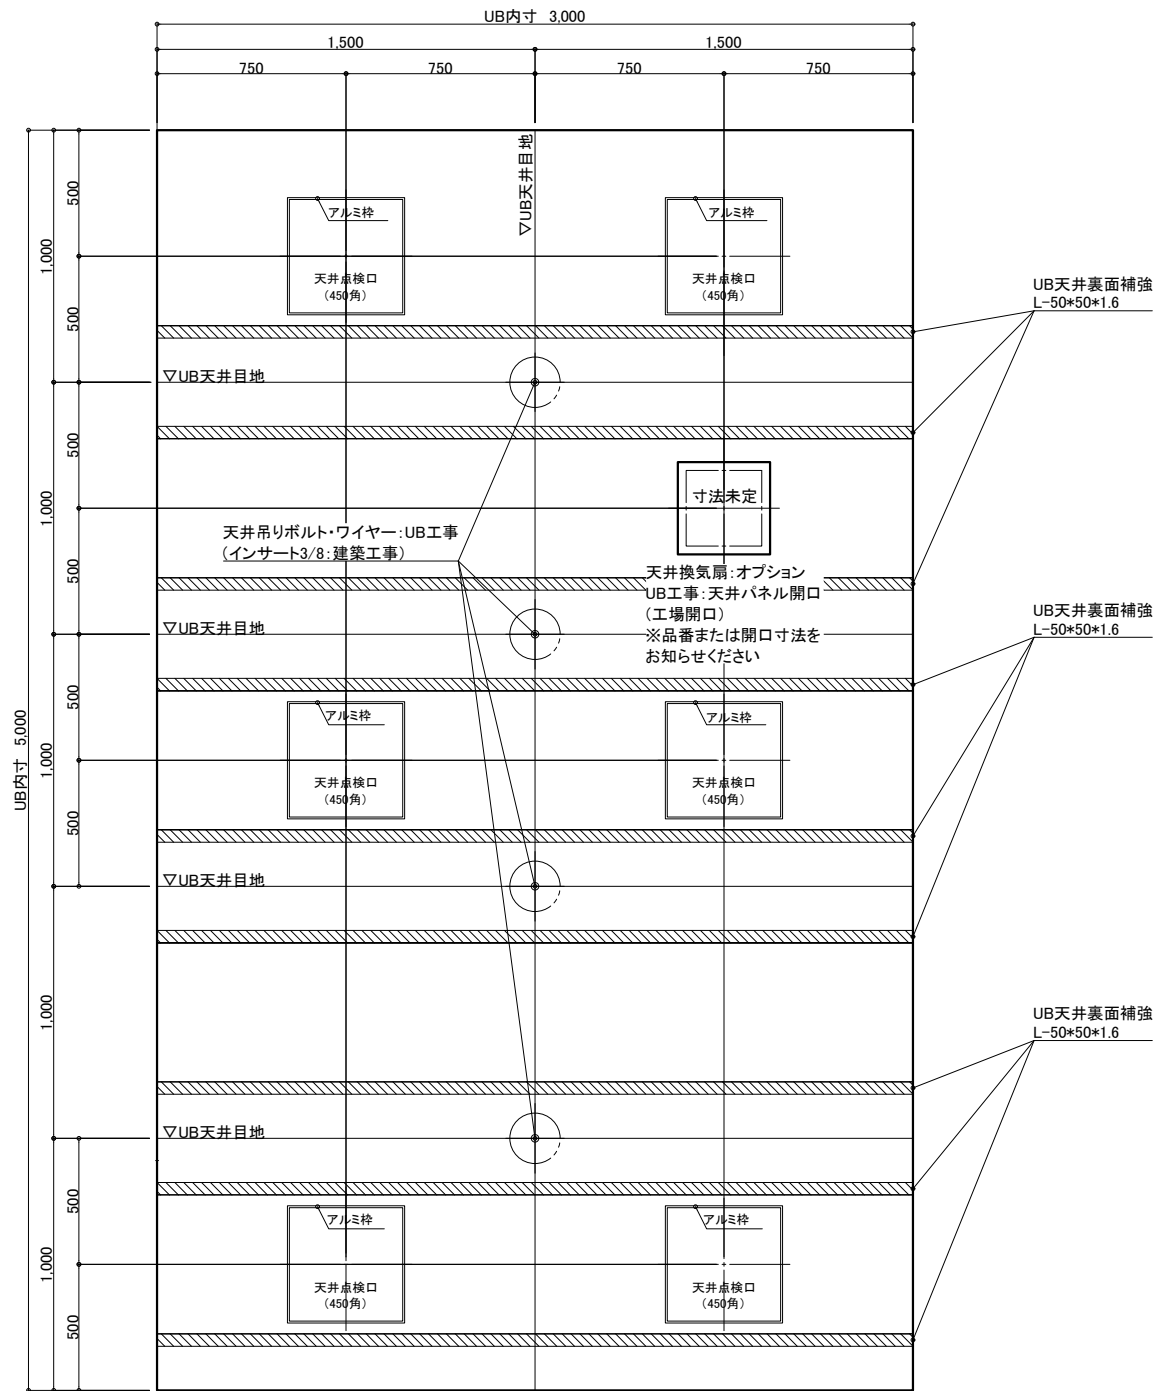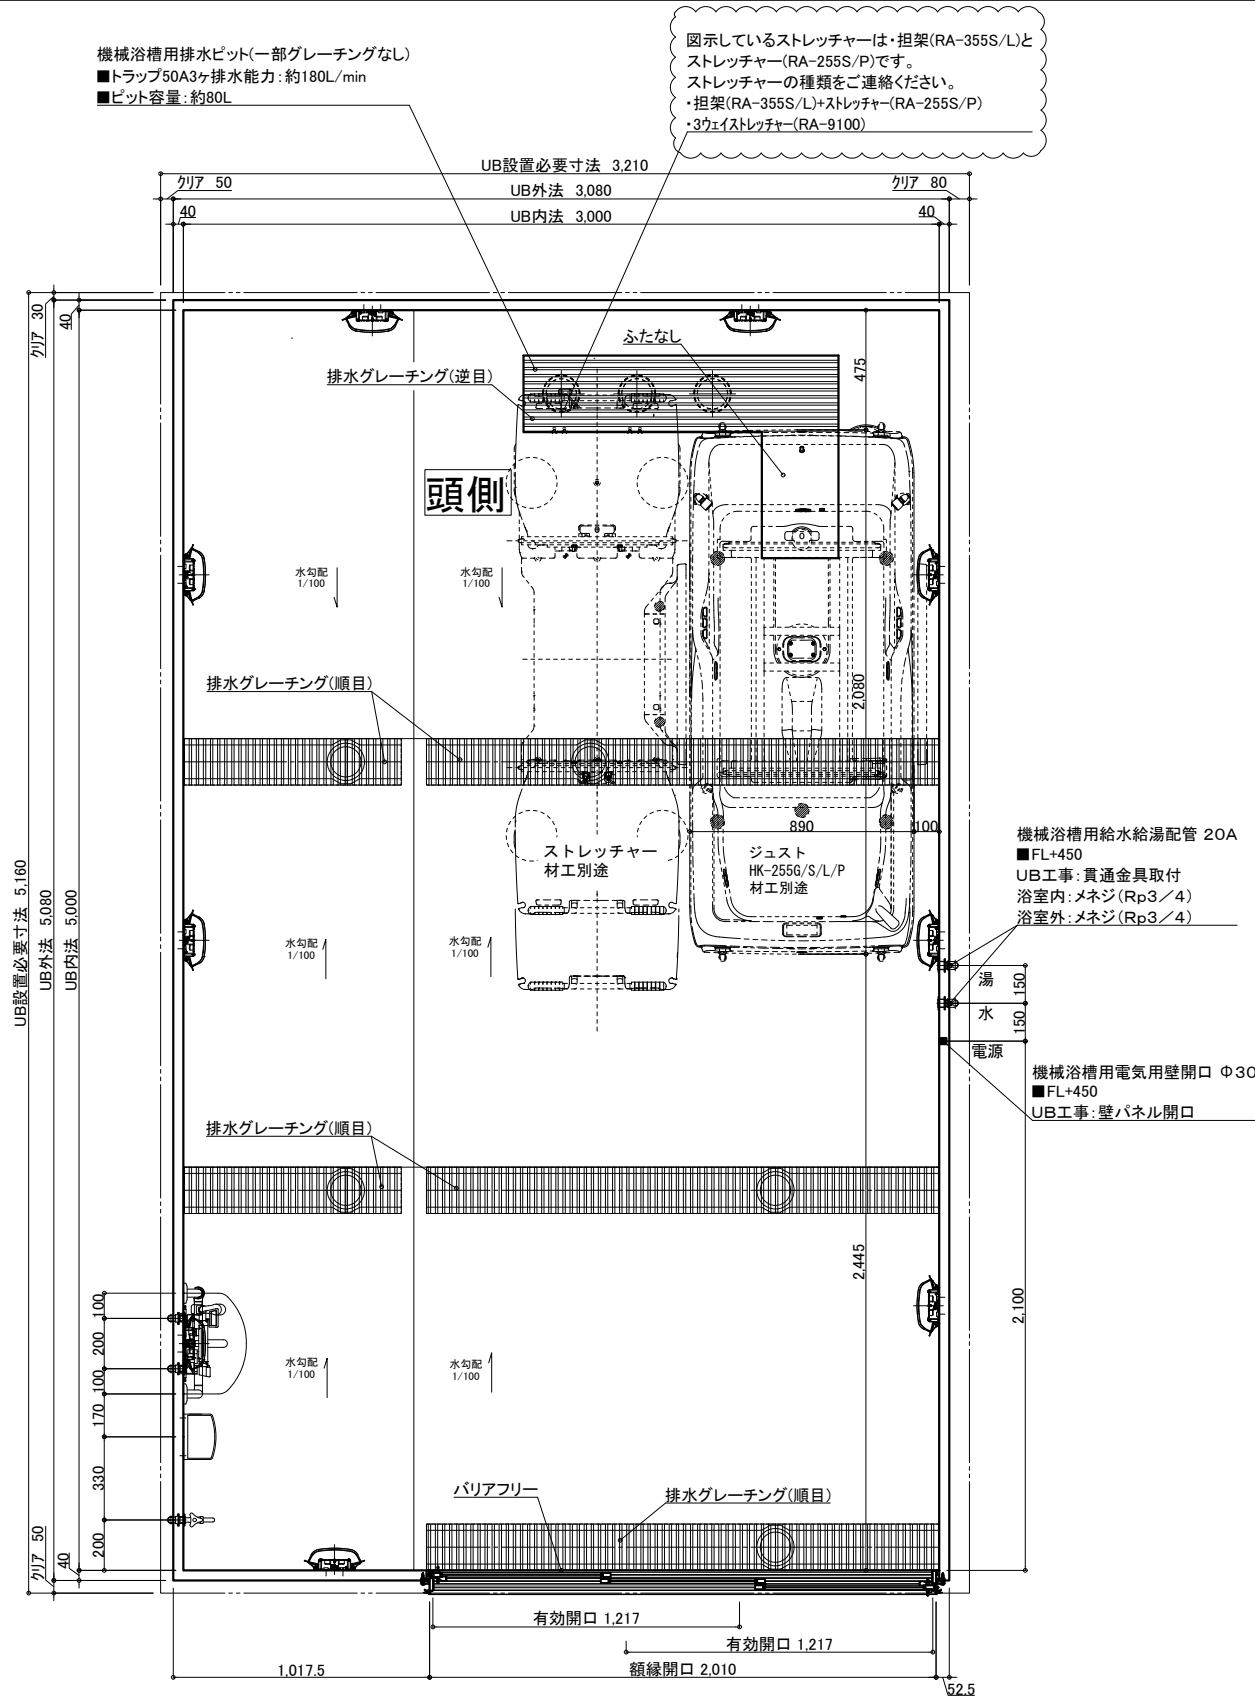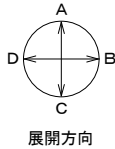

名 称	仕 様	カラー	数量	名 称	仕 様	カラー	数量
本 浴槽	機械浴槽(ジュスト HK-255G/S/L/PX(据置) ストレッチャー*)		材工別途	本 手すり	U型 400*800	ホワイト	1
壁	スタンダードパネル	エンボスアイボリー/エンボスピンク		体 スライドフック	樹脂製	ホワイト	1
床	FRP	ミディアムグレー/ライトブラウン		ナースコール加工	UB工事:壁パネル開口まで	*オプション	
天井	フラット天井	オフホワイト		窓枠	フリー窓枠	ホワイト	*オプション
ドア	3枚引き戸(両開き)有効開口:1,217mm	シルキーホワイト	1	給 水栓金具	洗い場水栓:サーモスイッチシャワー シャワーホース 2m		1
収納	化粧棚	—	2	断熱カバー	単水栓		1
照明	LED薄型照明	—	9	排水 給水・給湯管	13A Rp1/2メネジ止め		3
洗面置き台	樹脂製		1	20A Rc3/4メネジ止め			2
鏡	防湿ミラー300*700*15		1	排水管	塩ビ管 VP50		
				換気扇	UB工事:天井パネル開口まで	*オプション	

物件名:

<div>介護システムバス ゆとりけあ 3000X ダイワ化成株式会社</div>	ご手配時の注意事項	受領印	縮尺 1/30 (A3)	製品図
	◎仕様をご確認の上、受領印と日付の記入をお願いします。 ◎ご発注後の仕様変更につきましては、追加費用の発生となります。 ◎上記に伴い、納期も変更になりますのでご注意ください。		日付 2023.11.17	図名 SYK-3050C-R
				図番 U900 K501(G1)R(1) U22_A_-1 (1)