

\*オプション  
浴槽用水栓 13A  
■FL+1000  
スパウト交換L170  
シャワーホース:2.5m

機械浴槽用排水ビット  
■トラップ50A3ヶ排水能力:約180L/min  
■ビット容量:約76L  
※排水能力は配管条件による


排水グレーチング(逆目)

排水グレーチング(逆目)

排水グレーチング(逆目)

排水グレーチング(逆目)

バリアフリー

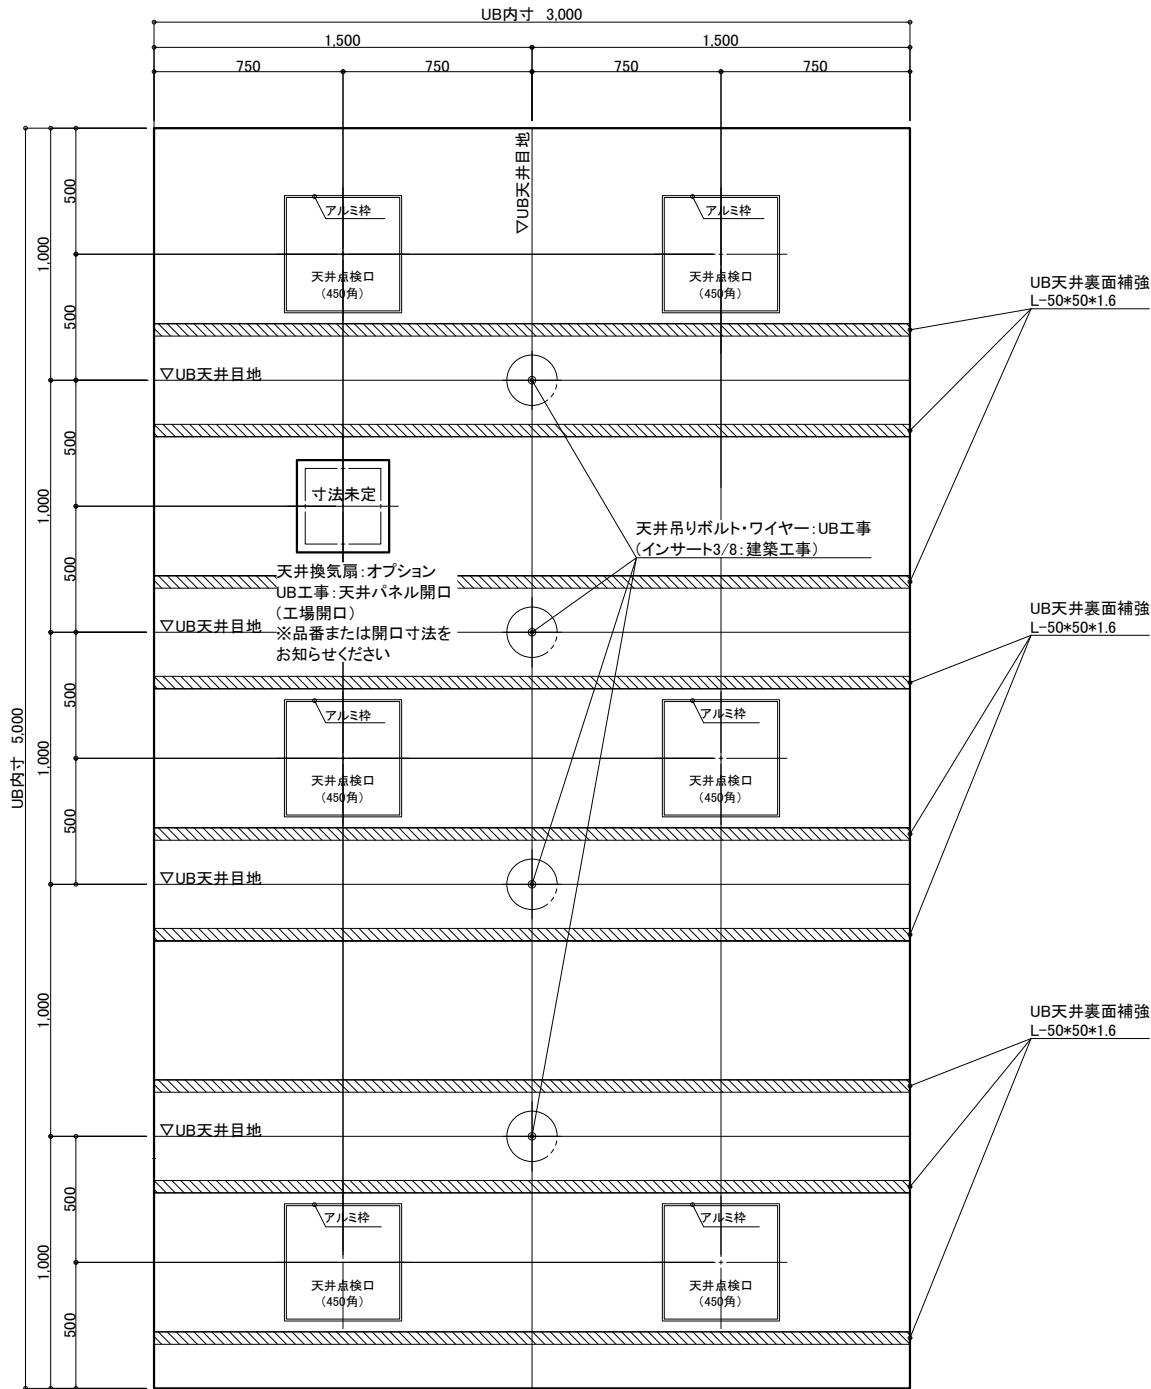

天井伏図

名称	仕様	カラー	数量	名称	仕様	カラー	数量
本	浴槽	機械浴槽(ベティタブ HK-707) (据置)	材工別途	本	手すり	U型 400*800	1
	壁	スタンダードパネル	エンボスアイボリー/エンボスピンク		スライドフック	樹脂製	1
	床	FRP	ミディアムグレー/ライトブラウン		ナースコール加工	UB工事:壁パネル開口まで	*オプション
	天井	フラット天井	オフホワイト		窓枠	フリー窓枠	ホワイ
体	ドア	3枚引き戸(両開き)有効開口:1,217mm	シルキーホワイト	給排水	洗い場水栓	サーモスイッチシャワーシャワーホース 2m	1
	収納	化粧棚	—		浴槽用水栓	壁付サーモ水栓 (スハウト170) シャワーホース 2.5m	*オプション
	照明	LED薄型照明	—		断熱カバー	単水栓	1
	洗面置き台	樹脂製	—		給水・給湯管	13A Rp1/2メネジ止め	3
	鏡	防湿ミラー300*700*15	—		排水管	塩ビ管 VP50	*オプション(+2)
				換気扇	UB工事:天井パネル開口まで		*オプション

物件名:

ご手配時の注意事項



受領印

介護システムバス  
ゆとりけあ  
3000X  
ダイワ化成株式会社

◎仕様をご確認の上、受領印と日付の記入をお願いします。  
◎ご発注後の仕様変更につきましては、追加費用の発生となります。  
◎上記に伴い、納期も変更になりますのでご注意ください。

縮尺 1/30 (A3)  
日付 2023.11.17

製品図  
図名 SYK-3050C-L  
図番 U900 K501(P2)L (1)  
U22\_A\_-1 (1)

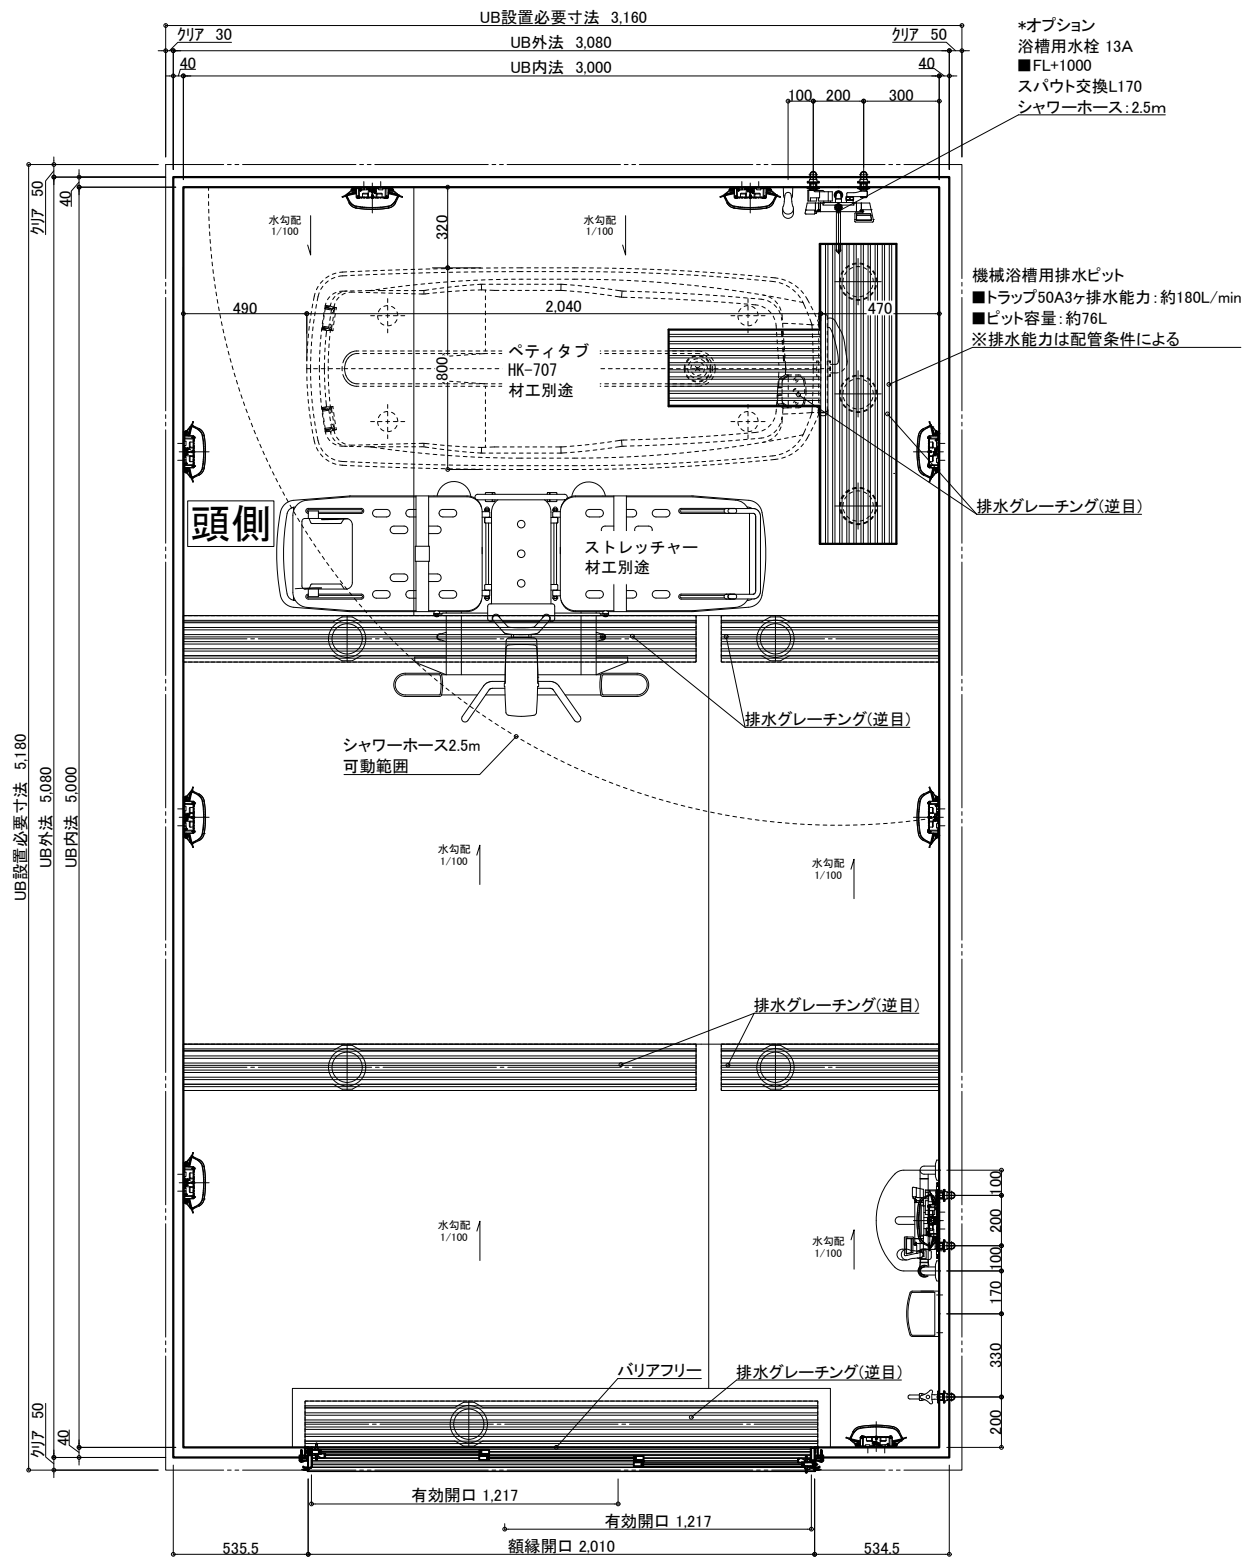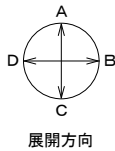

\*オプション  
浴槽用水栓 13A  
■FL+1000  
スパウト交換L170  
シャワーホース:2.5m

機械浴槽用排水ビット  
■トラップ50A3ヶ排水能力:約180L/min  
■ビット容量:約76L  
※排水能力は配管条件による

排水グレーチング(逆目)

シャワーホース2.5m  
可動範囲


排水グレーチング(逆目)

排水グレーチング(逆目)

有効開口 1,217

有効開口 1,217

額縁開口 2,010

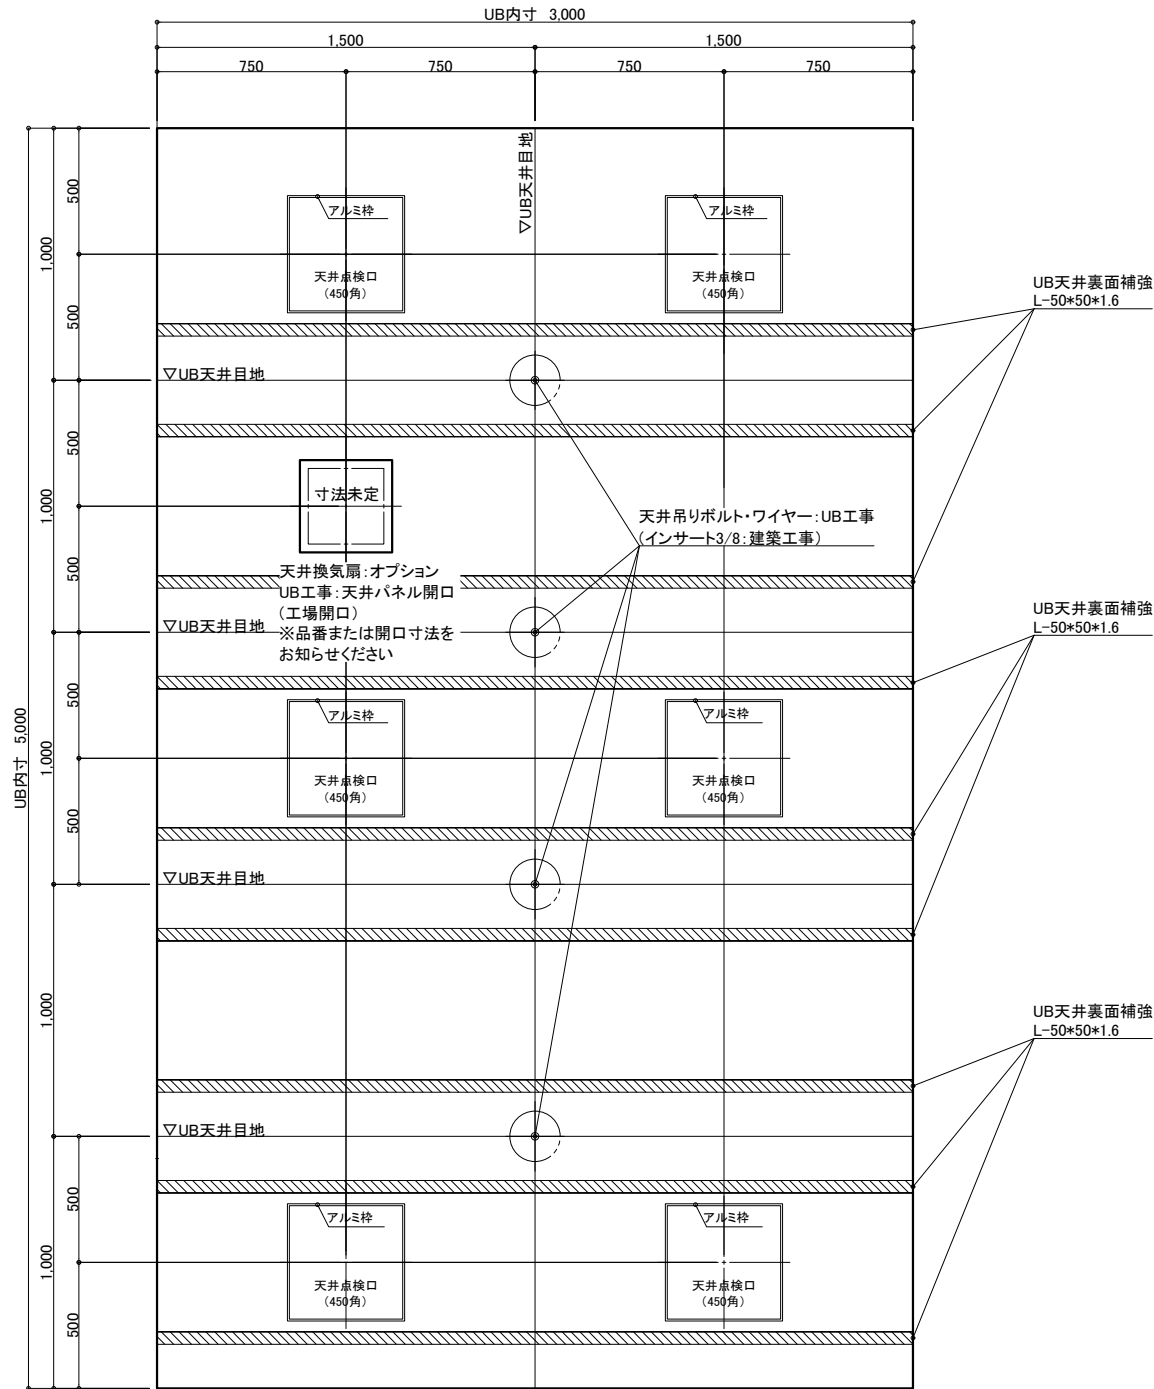

天井伏図

	名 称	仕 様	カラー	数量		名 称	仕 様	カラー	数量	
本	浴槽	機械浴槽(ベティタブ HK-707) (据置)		材工別途	本	手すり	U型 400×800	ホワイ	1	
	壁	スタンダードパネル	エンボスアイボリー／エンボスピンク	スライドフック		樹脂製	ホワイ	1		
	床	FRP	ミディアムグレー／ライトブラウン	ナースコール加工		UB工事:壁パネル開口まで		*オプション		
	天井	フラット天井	オフホワイ	窓枠		フリー窓枠	ホワイ	*オプション		
体	ドア	3枚引き戸(両開き)有効開口:1,217mm	シルキーホワイ	1	給排水	水栓金具	洗い場水栓:サーモスイッチシャワー シャワーホース 2m		1	
	収納	化粧棚	—	2			浴槽用水栓:壁付サーモ水栓(S/H:170) シャワーホース 2.5m		*オプション	
	照明	LED薄型照明	—	9			断熱カバー		1	*オプション(+1)
	洗面置き台	樹脂製		1		単水栓		1		
	鏡	防湿ミラー300×700×t5		1		給水・給湯管	13A Rp1/2メネジ止め		3	*オプション(+2)
						排水管	塩ビ管 VP50			
							換気扇	UB工事:天井パネル開口まで		

物件名:

ご手配時の注意事項

受領印


介護システムズ  
ゆとりけあ  
3000X  
ダイワ化成株式会社

◎仕様をご確認の上、受領印と日付の記入をお願いします。  
◎ご発注後の仕様変更につきましては、追加費用の発生となります。  
◎上記に伴い、納期も変更になりますのでご注意ください。

縮尺 1/30 (A3)  
日付 2023.11.17

製品図  
図名 SYK-3050C-ML  
U900 K501(P2)ML (1)  
図番 U22\_A\_-1 (1)



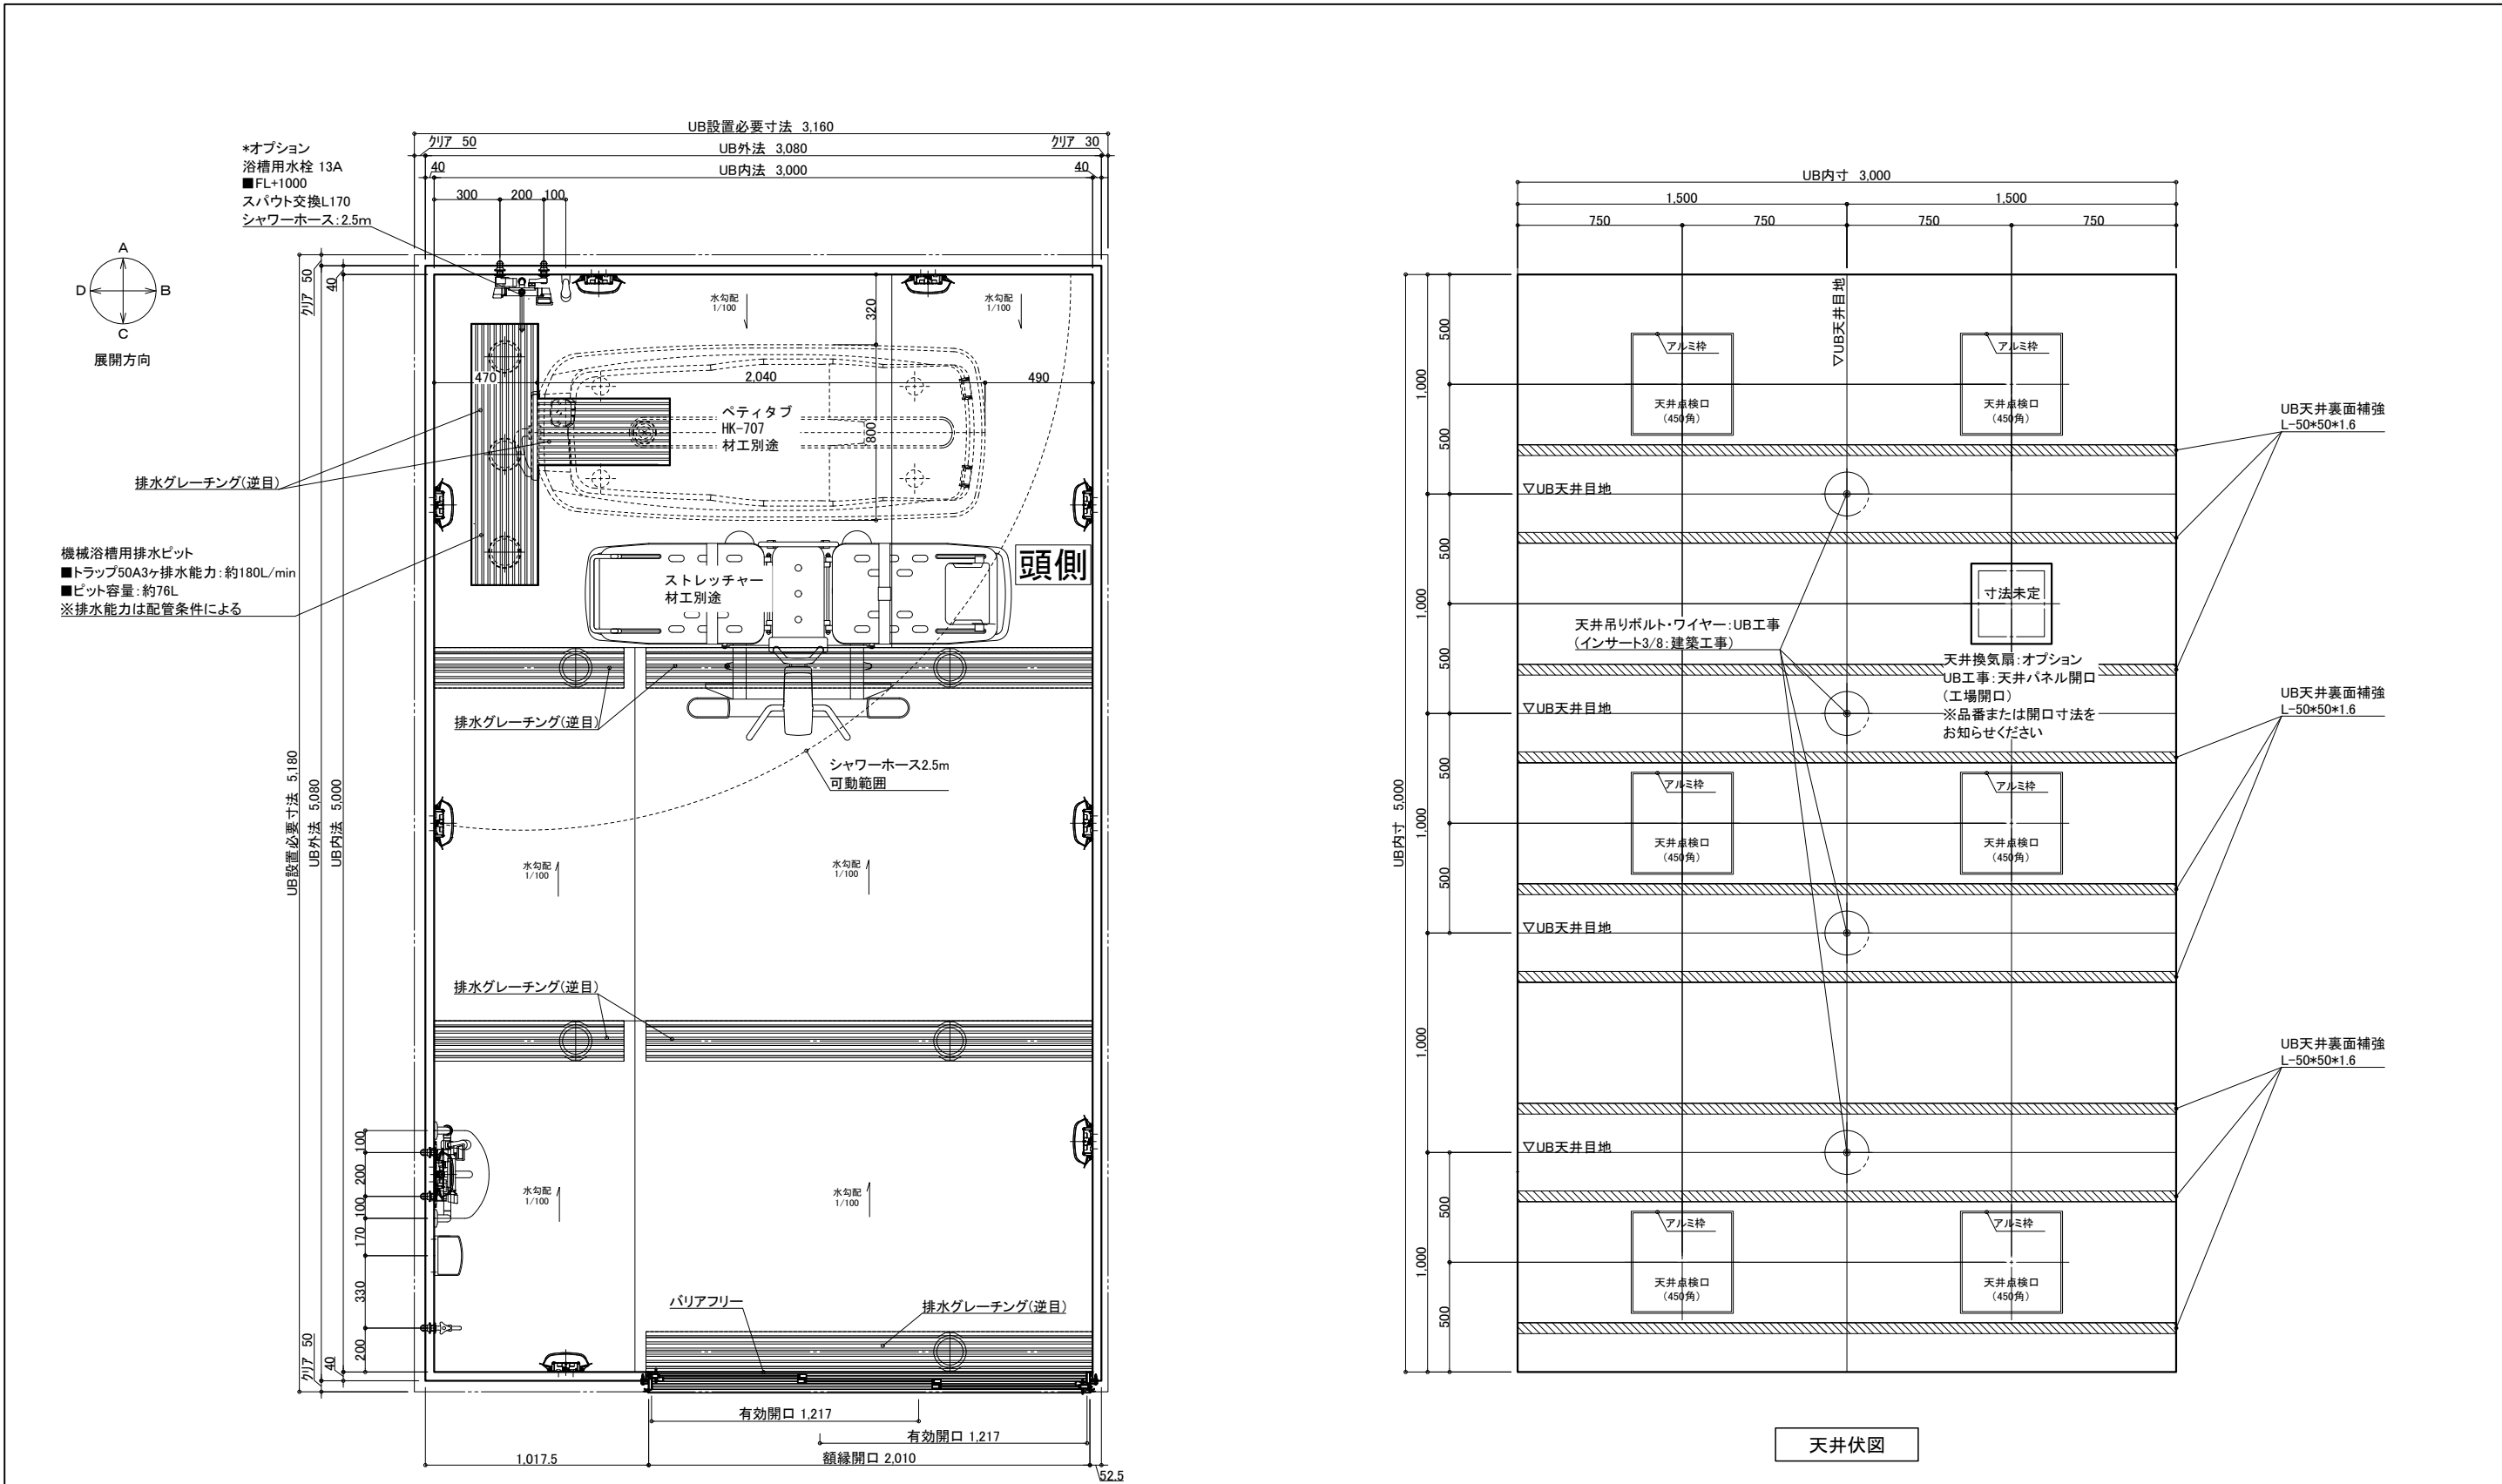

名 称				仕 種				カラー				数量			
本	浴槽	機械浴槽(ベティタブ HK-707) (据置)				材工別途		本	手すり	U型 400*800		ホワイ		1	
	壁	スタンダードパネル		エンボスアイボリー／エンボスピンク			スライドフック		樹脂製		ホワイ		1		
	床	FRP		ミディアムグレー／ライトブラウン			ナースコール加工		UB工事:壁パネル開口まで				*オプション		
	天井	フラット天井		オフホワイ			窓枠		フリー窓枠		ホワイ		*オプション		
	ドア	3枚引き戸(両開き)有効開口:1,217mm		シルキーホワイ		1	給		水栓金具	洗い場水栓:サーモスイッチシャワー シャワーホース 2m				1	
収納	化粧棚		—		2	浴槽用水栓:壁付サーモ水栓(スバウ170) シャワーホース 2.5m				*オプション					
照明	LED薄型照明		—		9	断熱カバー				1		*オプション(+1)			
洗面置き台	樹脂製				1	単水栓				1					
鏡	防湿ミラー300*700*15				1	水		給水・給湯管		13A Rp1/2メネジ止め				3	
体							排水	塩ビ管 VP50							
							換気扇	UB工事:天井パネル開口まで						*オプション	

介護システムバス  
ゆとりけあ  
3000X  
ダイワ化成株式会社

ご手配時の注意事項

- ◎仕様をご確認の上、受領印と日付の記入をお願いします。  
◎ご発注後の仕様変更につきましては、追加費用の発生となります。  
◎上記に伴い、納期も変更になりますのでご注意ください。

受領印

縮尺 1/30 (A3)  
日付 2023.11.17

製品図  
図名 SYK-3050C-R  
U900 K501(P2)R(1)  
図番 U22\_A\_-1 (1)