

UB天井裏面補強  
L=50\*50\*1.6


物件名:

一受領印

縮尺	1/30 (A3)
日付	2023.10.20

製品図  
図名 SYK-3050C-L  
図番 U900 K501(LP)L (1)  
U22 A -1 (1)



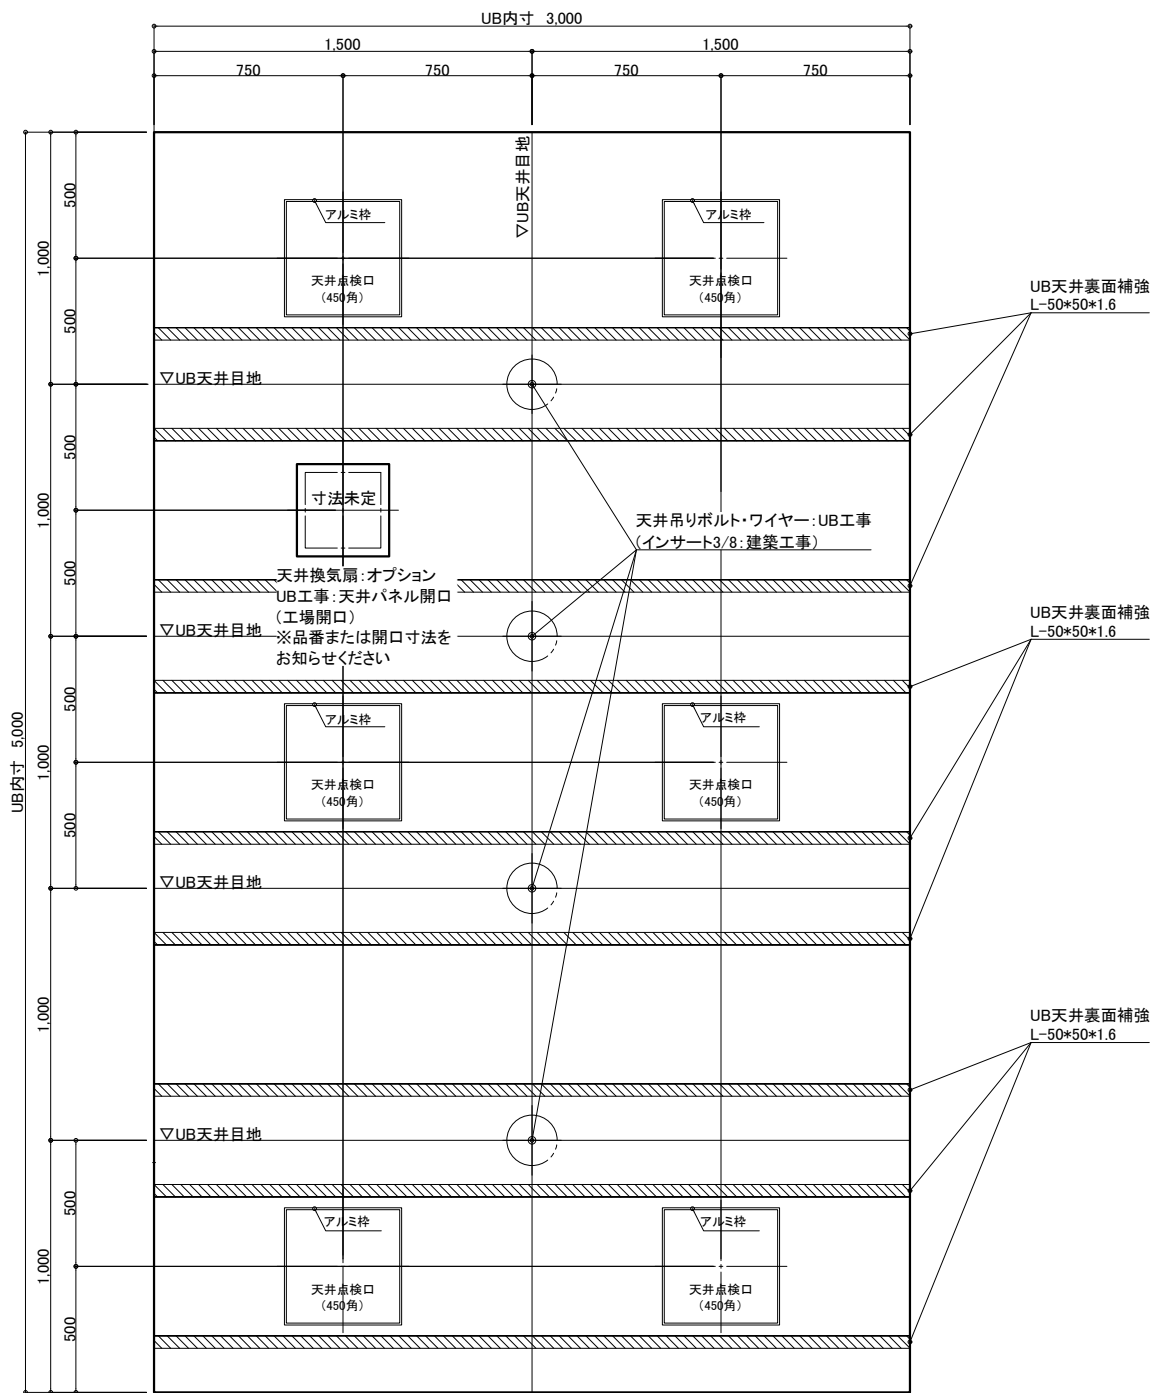

物件名: \_\_\_\_\_

介護システムバス

ゆとりけあ

3000X

ダイワ化成株式会社

○仕様をご確認の上、受領印と日付の記入をお願いします。

○ご発注後の仕様変更につきましては、追加費用の発生となります。

○上記に伴い、納期も変更になりますのでご注意ください。

受領印

縮尺

1/30 (A3)

日付

2023.10.20

中村

製品図




図名

SYK-3050C-ML

U900 K501(LP)ML (1)

図番

U22\_A\_-1 (1)

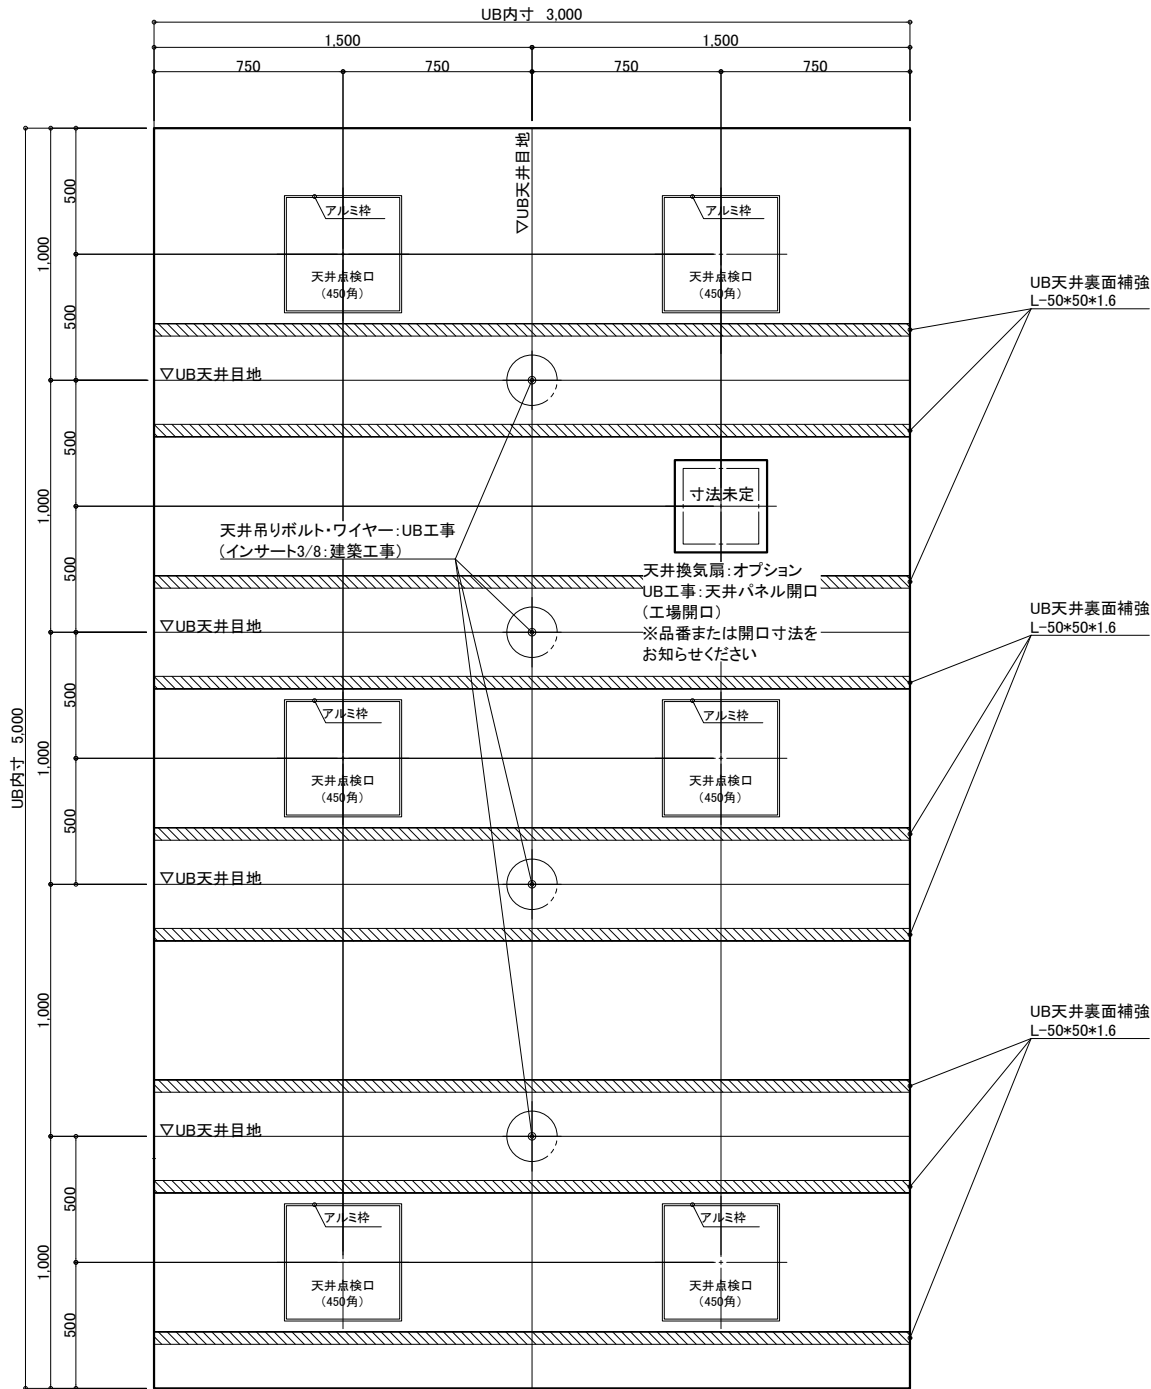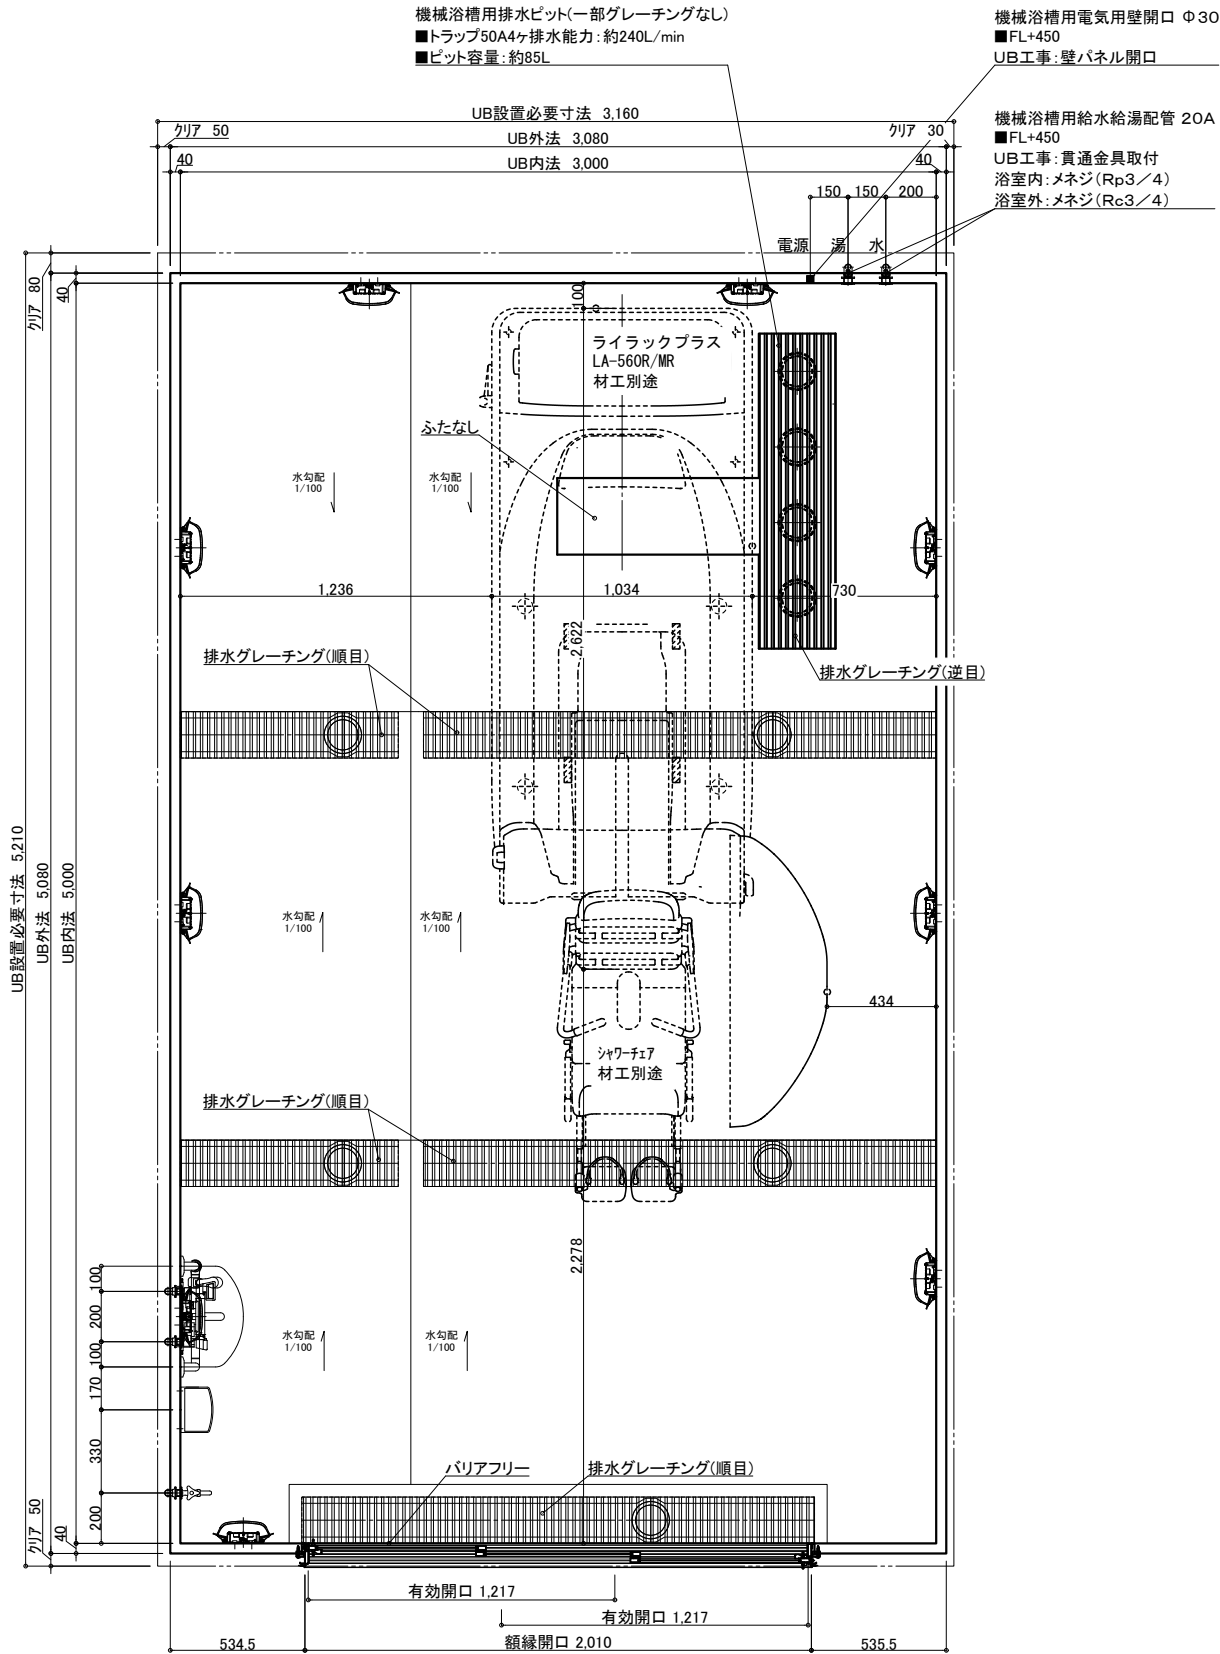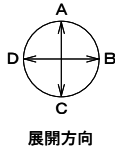

天井伏図

名 称	仕 様	カラー	数量	名 称	仕 様	カラー	数量
本 体	浴槽	機械浴槽(ライラックプラス LA-560R/MR) (据置)	材工別途	手すり	U型 400*800	ホワイト	1
	壁	スタンダードパネル		スライドフック	樹脂製	ホワイト	1
	床	FRP		ナースコール加工	UB工事:壁パネル開口まで		*オプション
	天井	フラット天井		窓枠	フリー窓枠	ホワイト	*オプション
	ドア	3枚引き戸(両開き)有効開口:1,217mm		洗い場水栓	サーモスイッチシャワー シャワーホース 2m		1
付 属	収納	化粧棚	—	2	給 水栓金具	洗い場水栓:サーモスイッチシャワー シャワーホース 2m	1
	照明	LED薄型照明	—	9	断熱カバー	断熱カバー	1
	洗面置き台	樹脂製	1	排水	給水・給湯管	13A Rp1/2メネジ止め	3
	鏡	防湿ミラー300*700*15	1	水	20A Rc3/4メネジ止め	20A Rc3/4メネジ止め	2
				排水	排水管	塩ビ管 VP50	1
				換気扇	UB工事:天井パネル開口まで		*オプション




介绍システムバス  
ゆとりけあ  
3000X  
ダイワ化成株式会社

ご手配時の注意事項  
◎仕様をご確認の上、受領印と日付の記入をお願いします。  
◎ご発注後の仕様変更につきましては、追加費用の発生となります。  
◎上記に伴い、納期も変更になりますのでご注意ください。

受領印

縮尺 1/30 (A3)  
日付 2023.10.20

製品図  
図名 SYK-3050C-MR  
図番 U900 K501(LP)MR(1)  
U22\_A\_-1 (1)

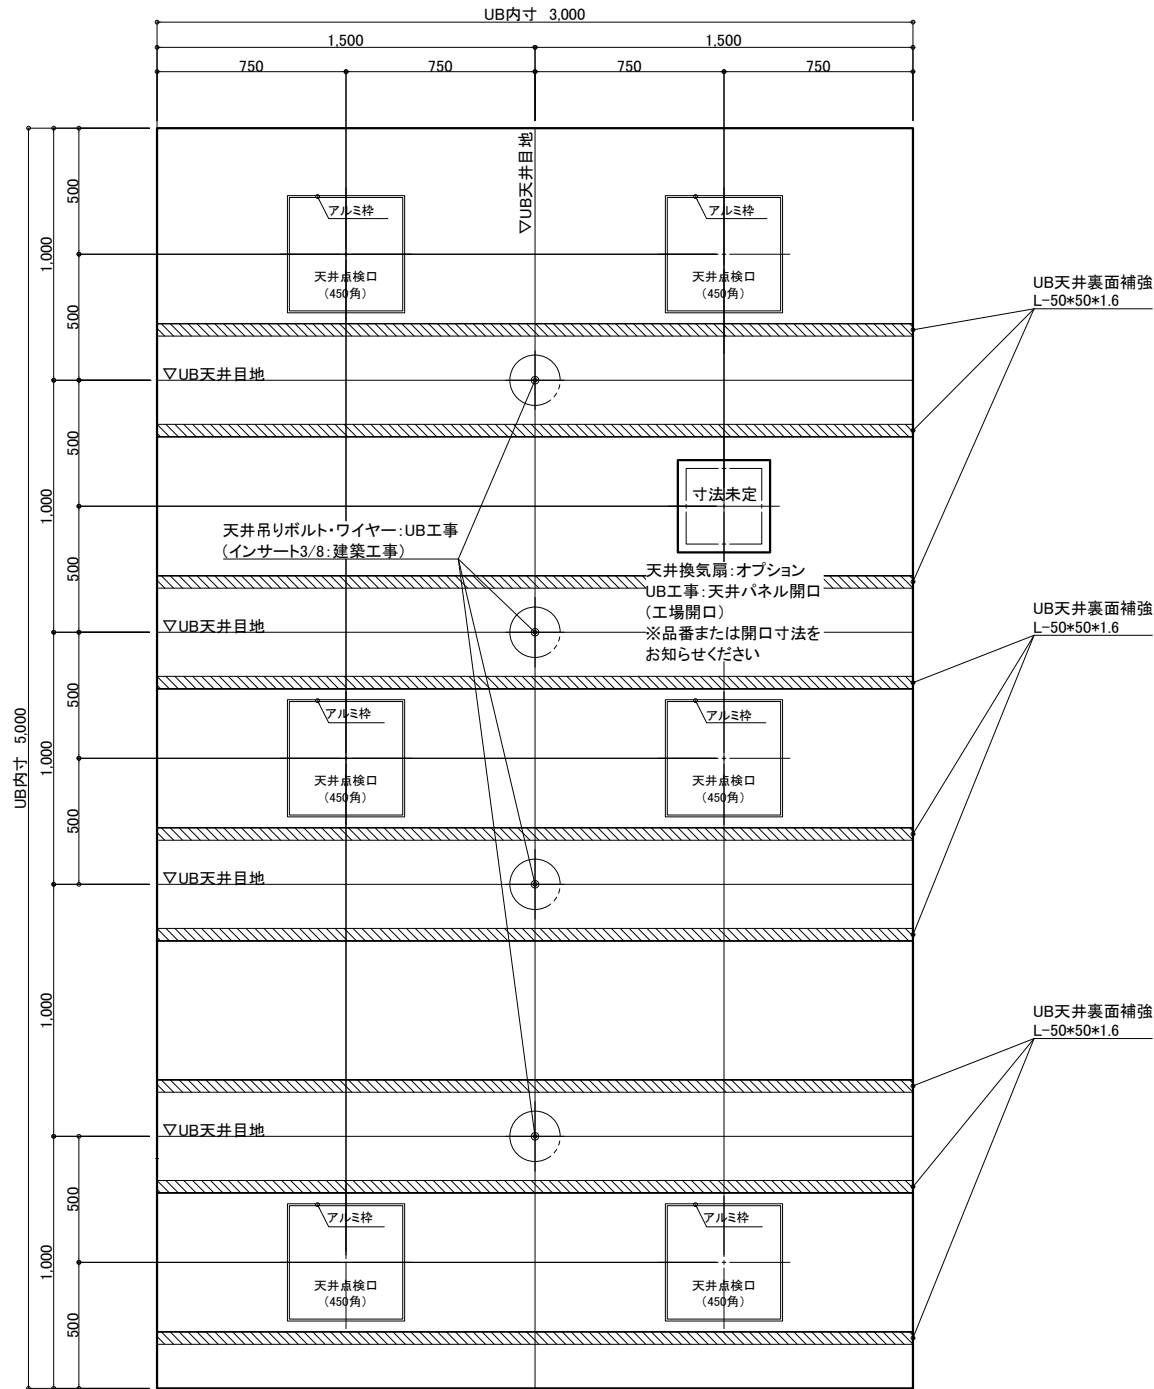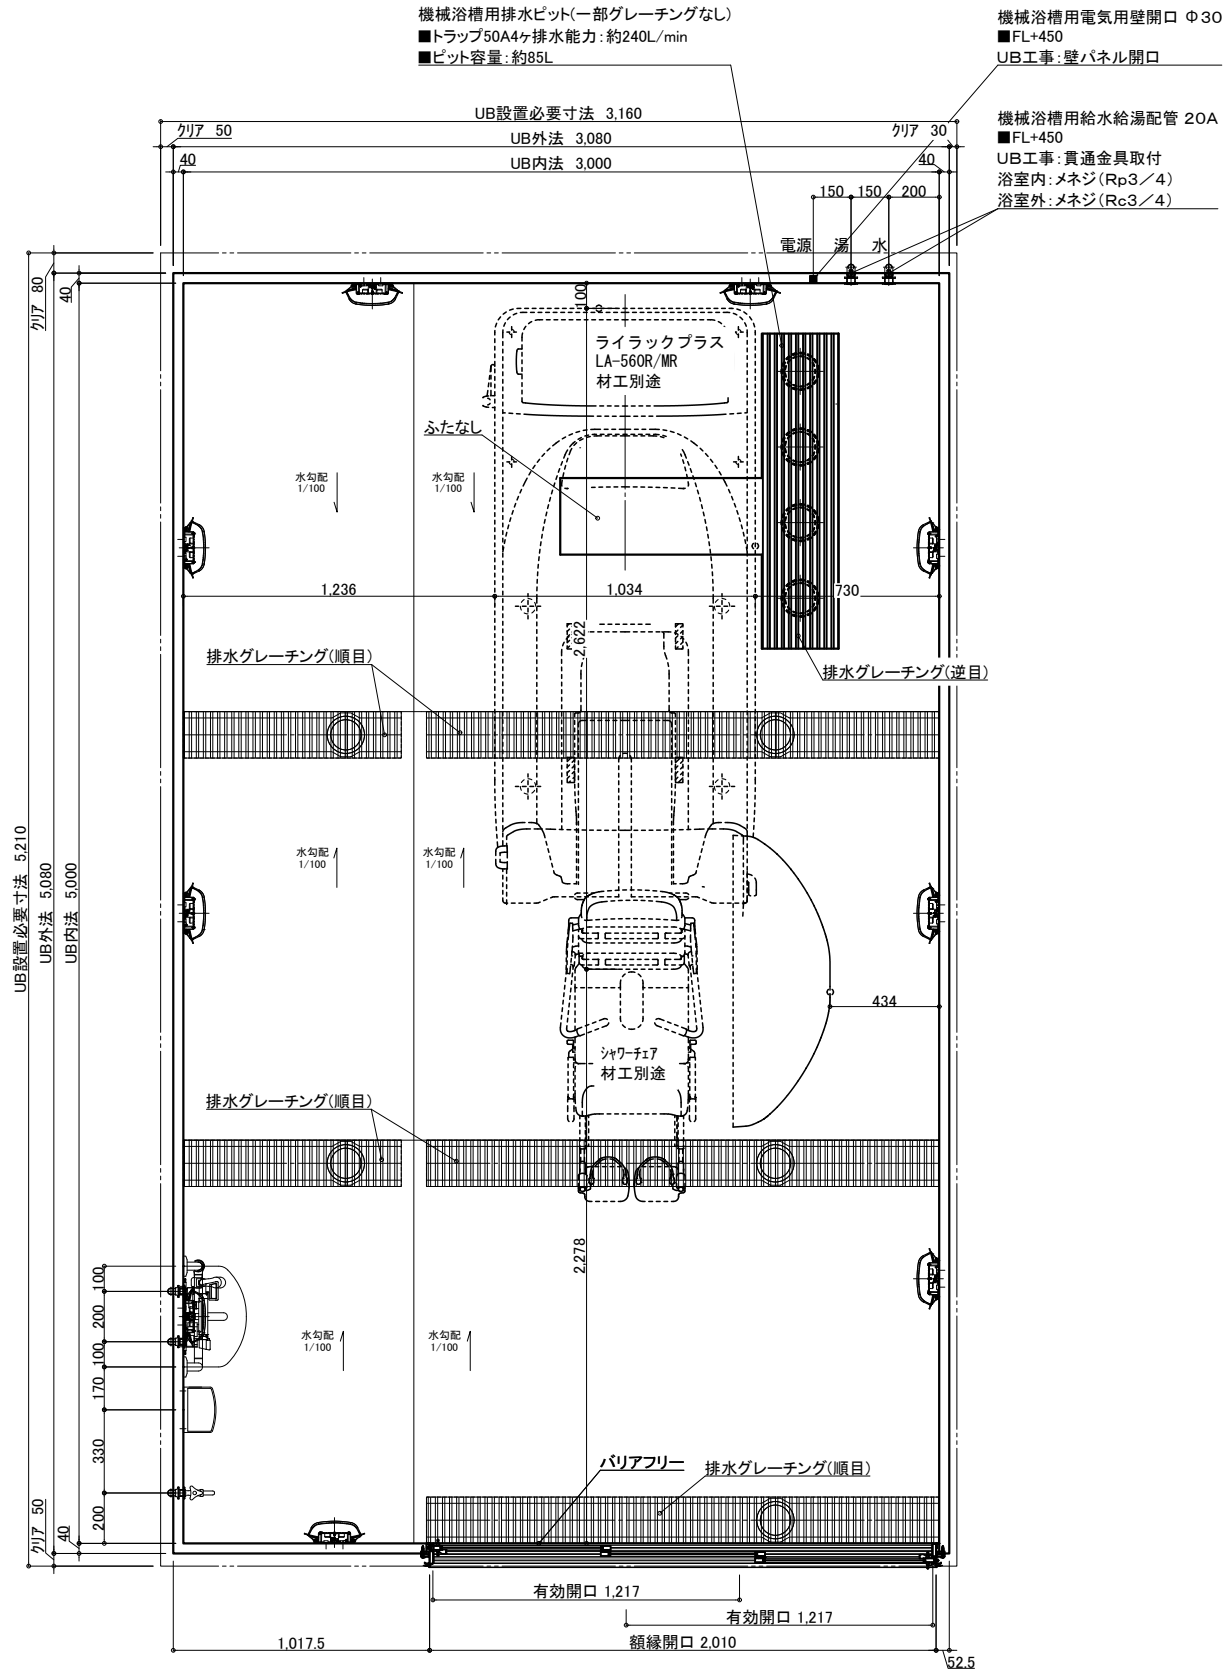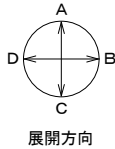

天井伏図

名 称				仕 様				カラー				数量			
本	浴槽	機械浴槽(ライラックプラス LA-560R/MR) (据置)		材工別途	本	手すり	U型 400*800		ホワイ	1					
	壁	スタンダードパネル	エンボスアイボリー／エンボスピンク			スライドフック	樹脂製		ホワイ	1					
	床	FRP	ミディアムグレー／ライトブラウン			ナースコール加工	UB工事:壁パネル開口まで			*オプション					
	天井	フラット天井	オフホワイト			窓枠	フリー窓枠	ホワイ		*オプション					
体	ドア	3枚引き戸(両開き)有効開口:1,217mm	シルキーホワイト	1	給排水	水栓金具	洗い場水栓:サーモスイッチシャワー シャワーホース 2m			1					
	収納	化粧棚	—	2			断熱カバー			1					
	照明	LED薄型照明	—	9			単水栓			1					
	洗面置き台	樹脂製		1			13A Rp1/2メネジ止め			3					
	鏡	防湿ミラー300*700*15		1			20A Rc3/4メネジ止め			2					
							排水管	塩ビ管 VP50							
					換気扇	UB工事:天井パネル開口まで				*オプション					

物件名:

ご手配時の注意事項

受領印

介護システムバス  
ゆとりけあ  
3000X  
ダイワ化成株式会社

◎仕様をご確認の上、受領印と日付の記入をお願いします。  
◎ご発注後の仕様変更につきましては、追加費用の発生となります。  
◎上記に伴い、納期も変更になりますのでご注意ください。

縮尺 1/30 (A3)  
日付 2023.10.20

製品図  
図名 SYK-3050C-R  
U900 K501(LP)R(1)  
図番 U22\_A\_-1 (1)