

名 称				仕 様				カラー				数量					
本	浴槽	機械浴槽(エレバール CEL-730) (据置)		材工別途	本	手すり	U型 400*800		ホワイ	1							
		壁	スタンダードパネル				エンボスアイボリー／エンボスピンク				UB工	ナースコール加工窓枠		フリー窓枠	ホワイ	*オプション	
			床				FRP					ミディアムグレー／ライトブラウン					
							天井	フラット天井				オフホワイト					
体	ドア	3枚引き戸 (両開き) 有効開口:1,217mm		1	給排水	水栓金具	断熱カバー		1								
		収納	化粧棚				ー			2							
			照明				LED薄型照明				ー		9				
		洗面置き台	樹脂製				1	給水・給湯管		13A Rp1/2メネジ止め		3					
		鏡	防湿ミラー300*700*t5							1	排水		塩ビ管 VP50		2		
								換気扇				UB工		天井・パネル開口まで		*オプション	

一 ご手配時の注意事項

—受領印—

介護システムバス
ゆとりけあ
3000X
ダイワ化成株式会社

◎仕様をご確認の上、受領印と日付の記入をお願いします。

◎ご発注後の仕様変更につきましては、追加費用の発生となります。

◎上記に伴い、納期も変更になりますのでご注意ください。




縮尺	1/30 (A3)
日付	2023.10.20

製品図

図名 SYK-3050C-L

図番 U900 K501(EL)L (1)

U22 A -1 (1)

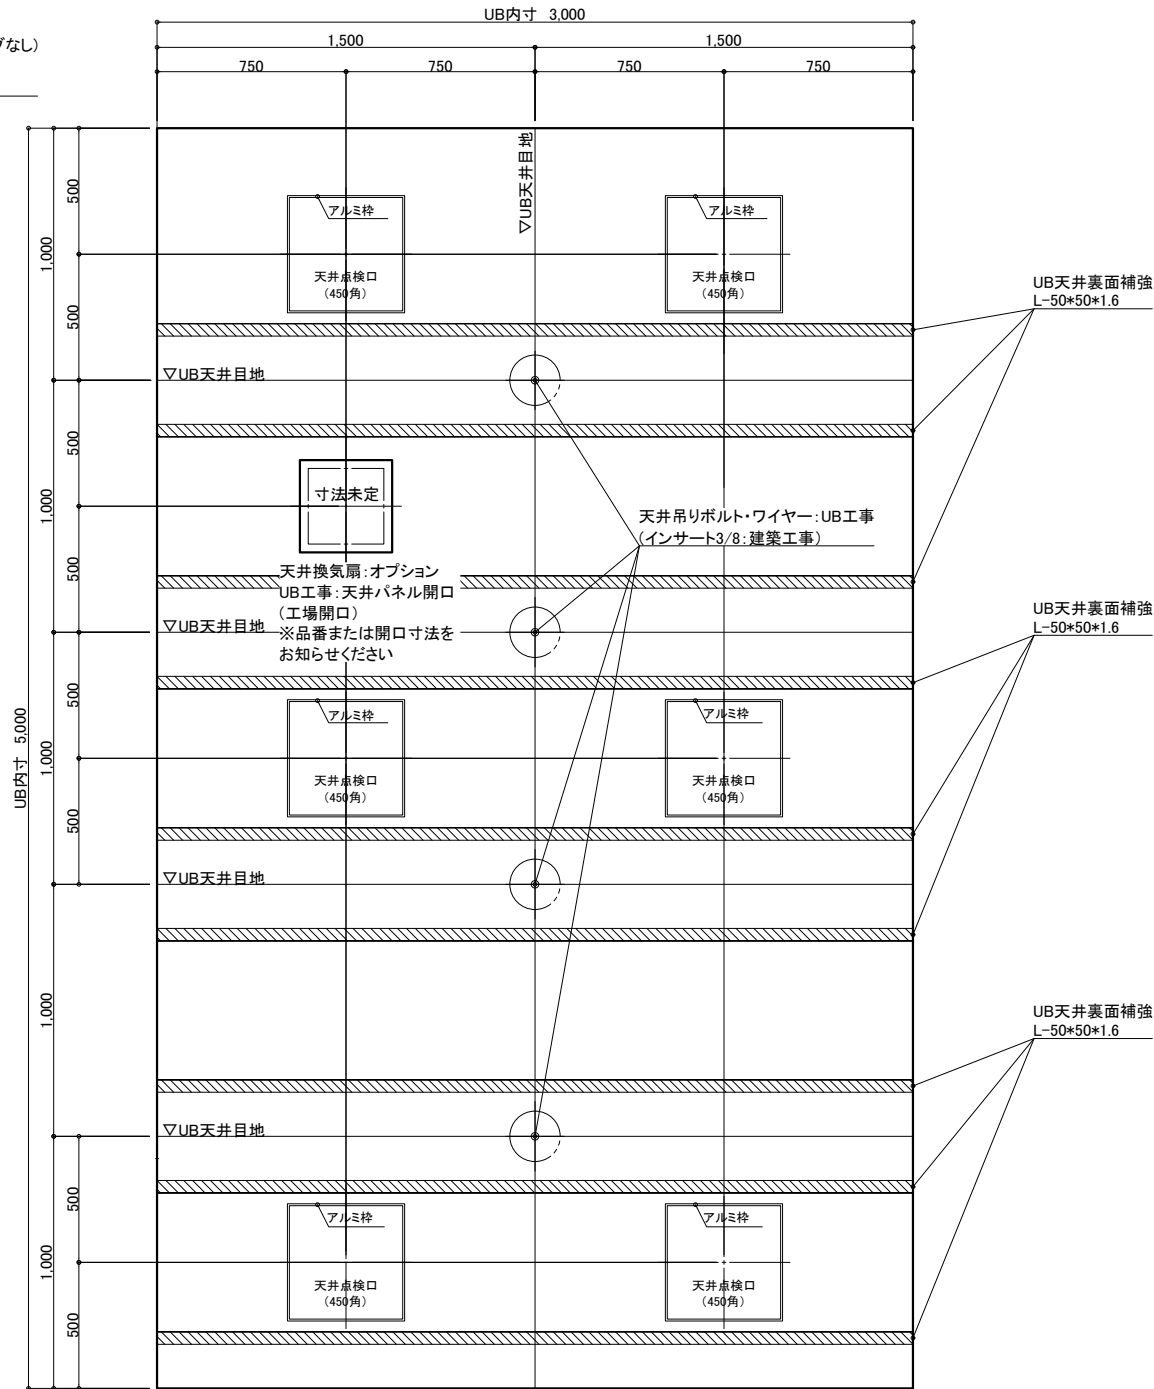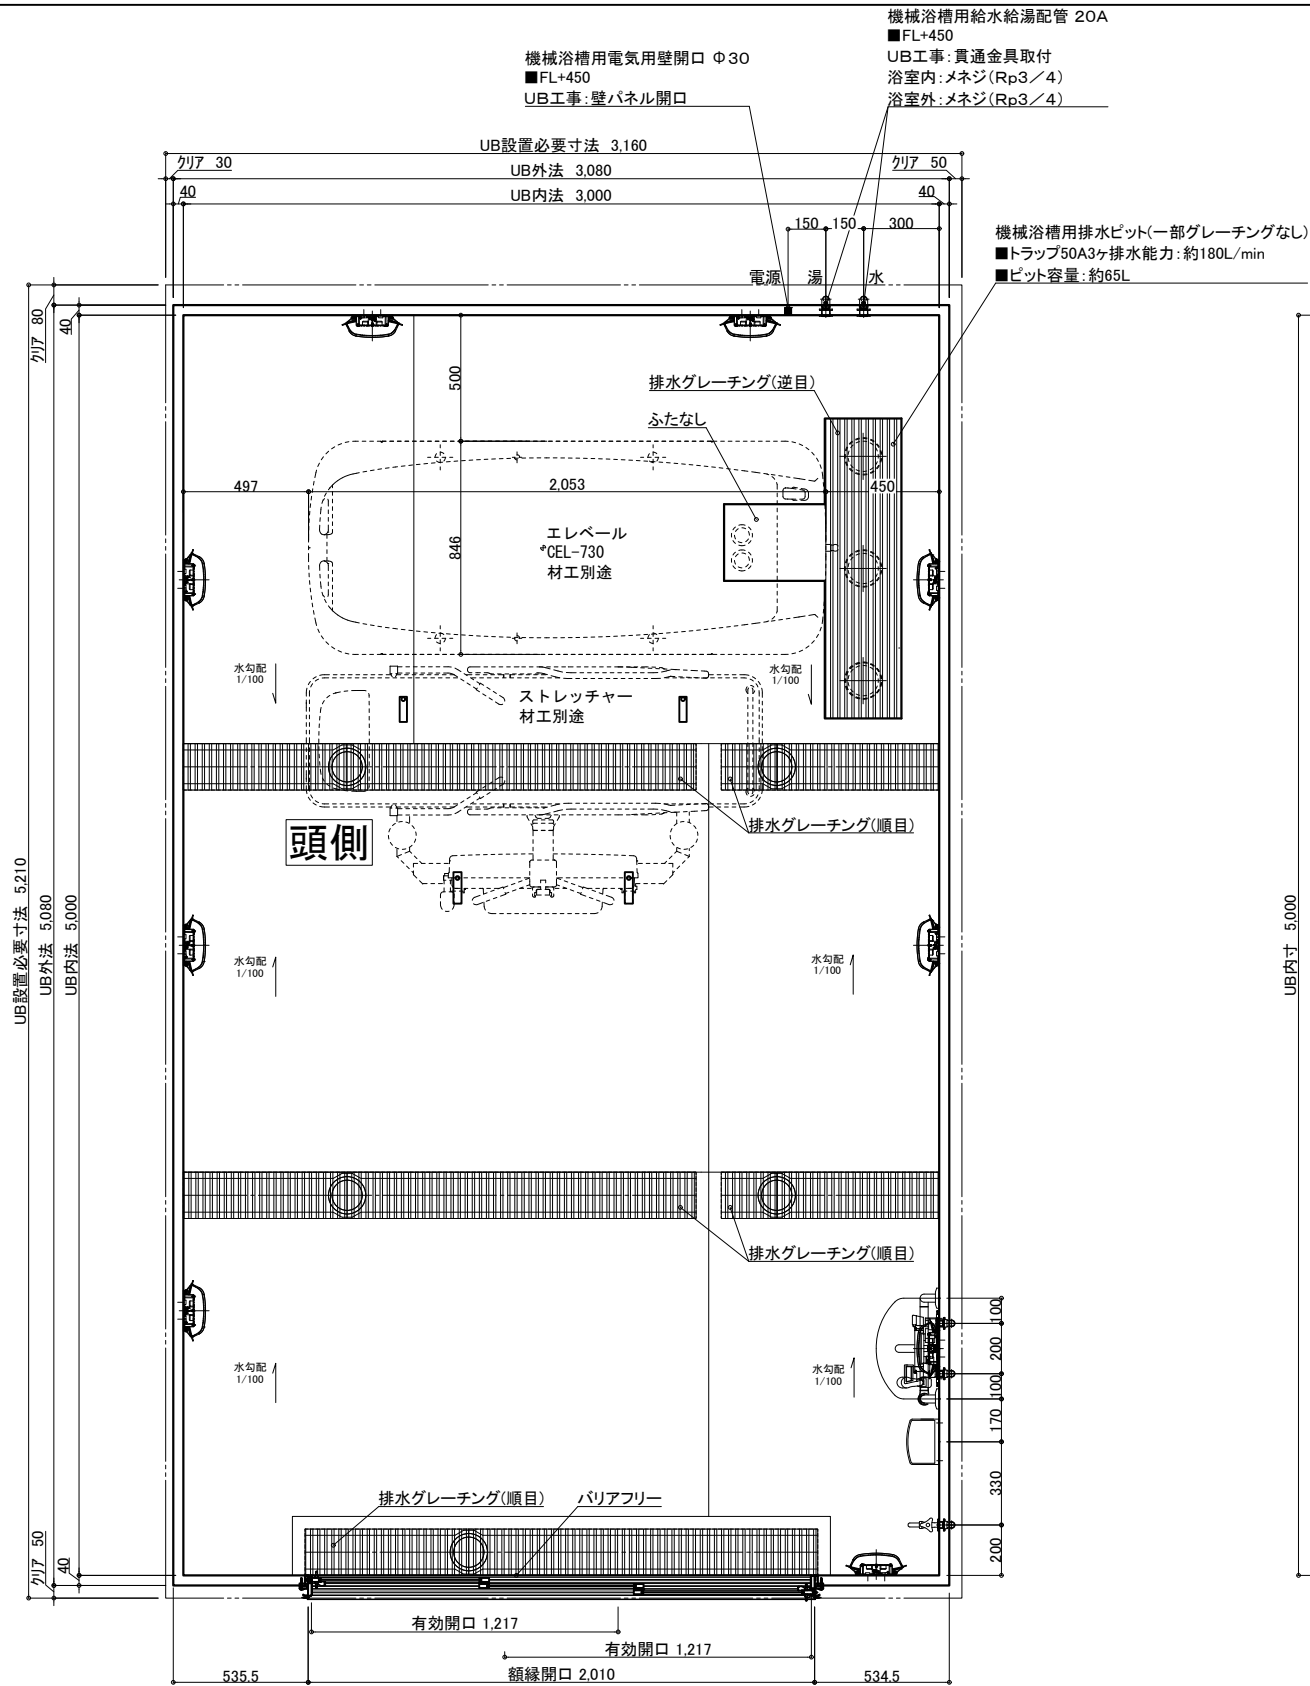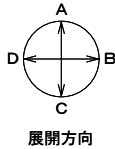

天井伏図

名 称	仕 様	カラー	数量	名 称	仕 様	カラー	数量
本	浴槽	機械浴槽(エレベール CEL-730) (据置)	材工別途	手すり	U型 400*800	ホワイト	1
	壁	スタンダードパネル		スライドフック	樹脂製	ホワイト	1
	床	FRP		ナースコール加工	UB工事: 壁パネル開口まで	*オプション	
	天井	フラット天井		窓枠	フリー窓枠	ホワイト	*オプション
	ドア	3枚引き戸(両開き)有効開口: 1,217mm		洗い場水栓: サーマスイッチシャワー シャワーホース 2m			1
体	収納	化粧棚	1	給 水栓金具	断熱カバー		1
	照明	LED薄型照明	2	排水栓	単水栓		1
	洗面置き台	樹脂製	9	給 水・給湯管	13A Rp1/2メネジ止め		3
	鏡	樹脂製	1	20A Rc3/4メネジ止め			2
		防湿ミラー300*700*15	1	排水管	塩ビ管 VP50		
				換気扇	UB工事: 天井パネル開口まで	*オプション	

物件名:

ご手配時の注意事項


受領印

介護システムバス
ゆとりけあ
3000X
ダイワ化成株式会社

◎仕様をご確認の上、受領印と日付の記入をお願いします。
◎ご発注後の仕様変更につきましては、追加費用の発生となります。
◎上記に伴い、納期も変更になりますのでご注意ください。



縮尺 1/30 (A3)
日付 2023.10.20
中村

製品図
図名 SYK-3050C-ML
図番 U900 K501(EL)ML(1)
U22_A_-1 (1)

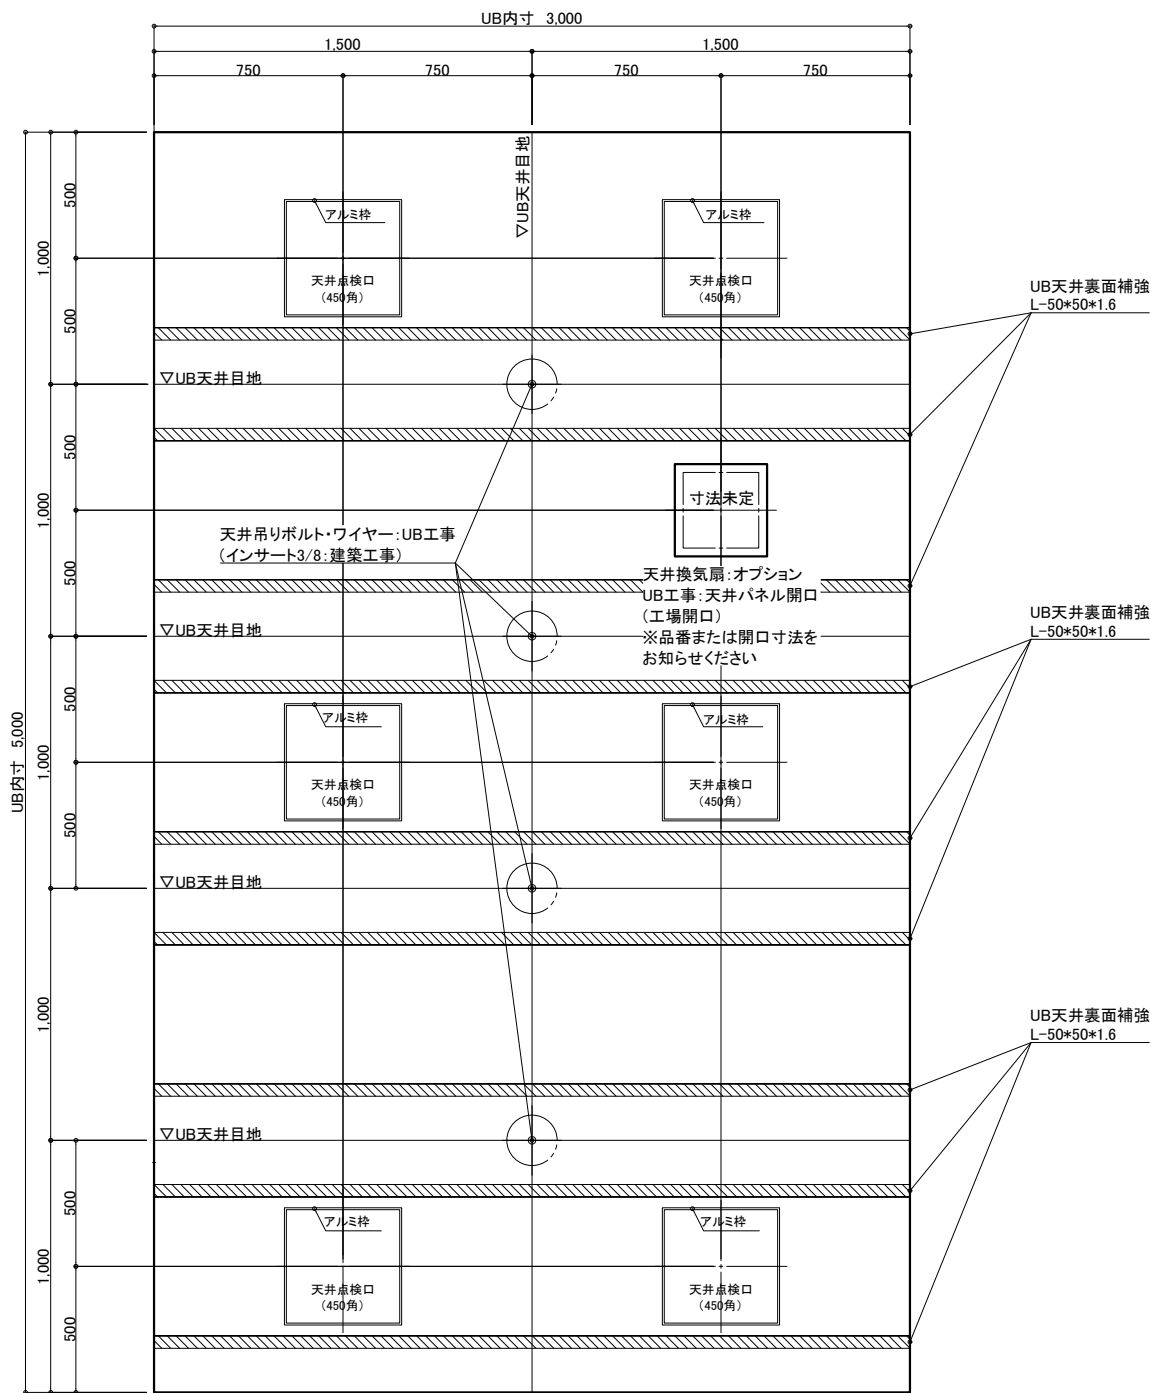

物件名: _____

<div>介システムバス</div> <div>ゆとりけあ</div> <div>3000X</div> <div>ダイワ化成株式会社</div>	<div>ご注文時の注意事項</div> <div>◎仕様をご確認の上、受領印と日付の記入をお願いします。</div> <div>◎ご発注後の仕様変更につきましては、追加費用の発生となります。</div> <div>◎上記に伴い、納期も変更になりますのでご注意ください。</div>	<div>受領印</div> <div>縮尺 1/30 (A3)</div> <div>日付 2023.10.20</div> <div>印</div>	<div>製品図</div> <div>図名 SYK-3050C-MR</div> <div>U900 K501(EL)MR(1)</div> <div>図番 U22_A_-1 (1)</div>

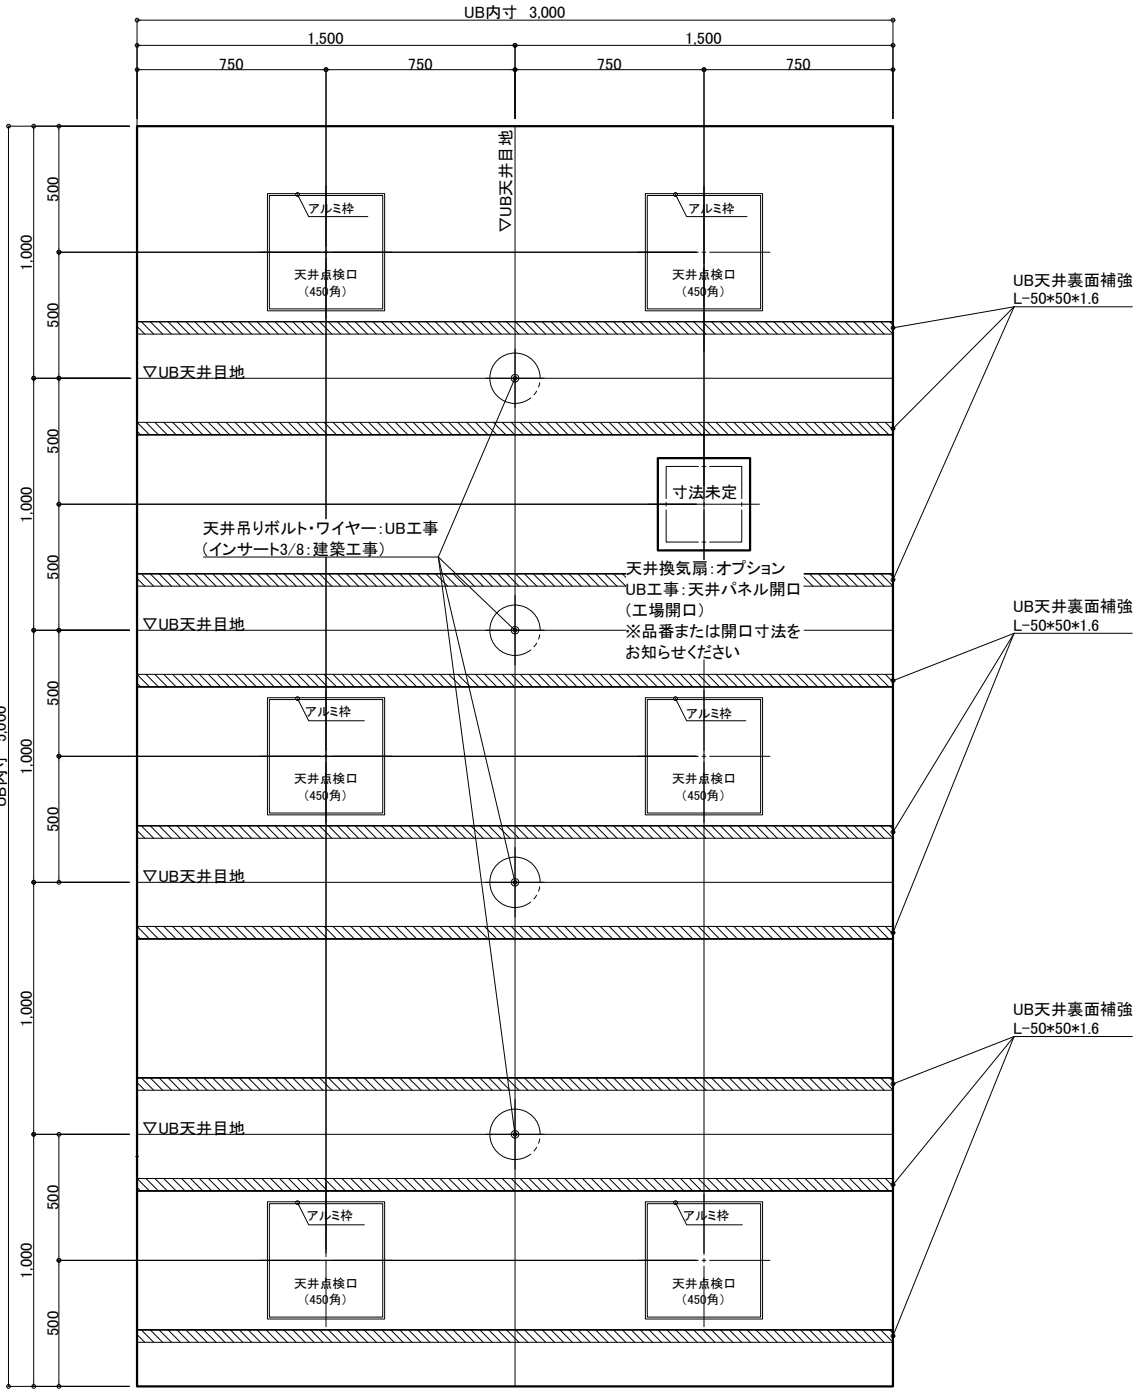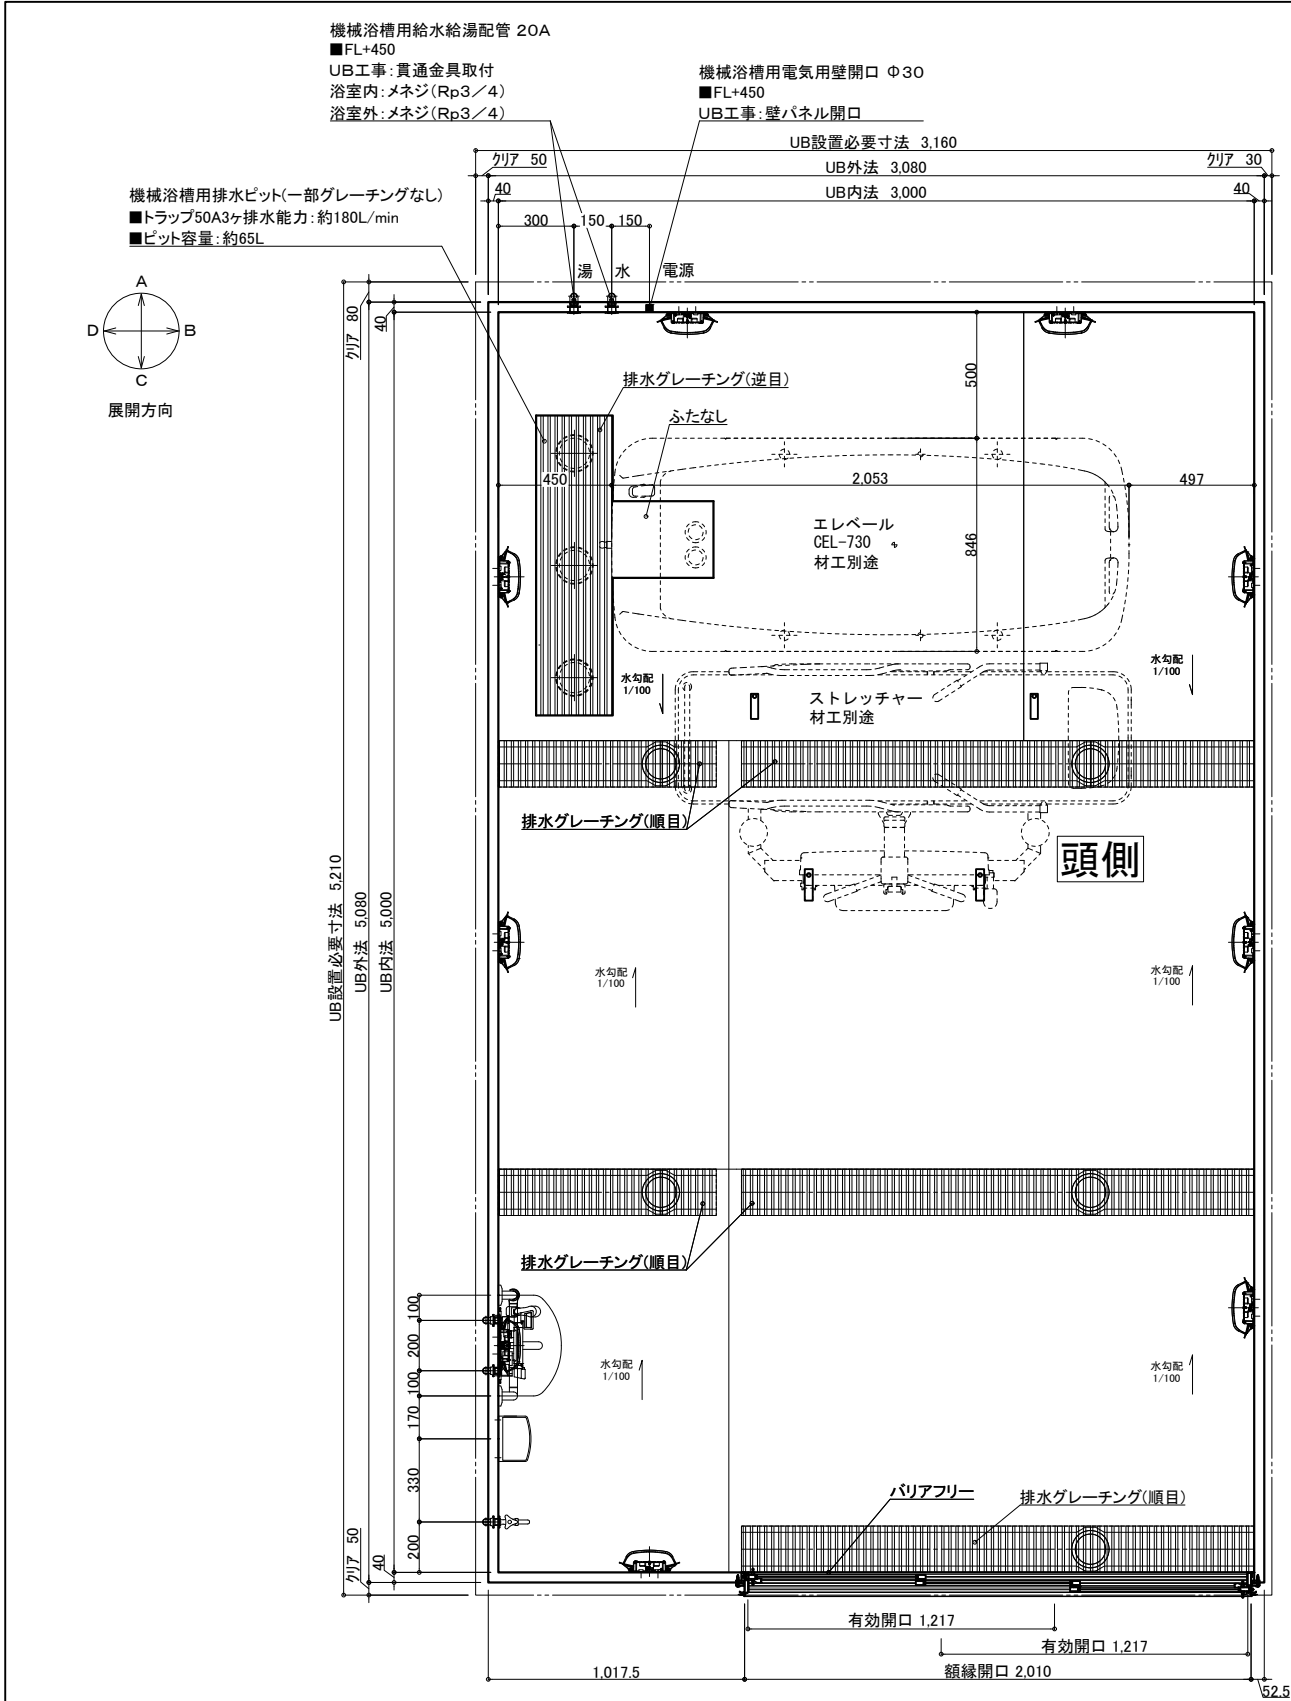

名 称	仕 様	カラー	数量	名 称	仕 様	カラー	数量
本	浴槽	機械浴槽(エレベール CEL-730) (据置)	材工別途	本	手すり	U型 400*800	ホワイ
	壁	スタンダードパネル			スライドフック	樹脂製	ホワイ
	床	FRP			ナースコール加工	UB工事:壁パネル開口まで	*オプション
	天井	フラット天井			窓枠	フリー窓枠	ホワイ
体	ドア	3枚引き戸(両開き)有効開口:1,217mm		給	洗い場水栓:サーマスイッチシャワーシャワーホース 2m		1
	収納	化粧棚	—		断熱カバー		1
	照明	LED薄型照明	—		単水栓		1
	洗面置き台	樹脂製	—		給水・給湯管	13A Rp1/2メネジ止め	3
	鏡	防湿ミラー300*700*15	—		20A Rc3/4メネジ止め		2
				排水管	塩ビ管 VP50		
				換気扇	UB工事:天井パネル開口まで		*オプション

介護システムバス
ゆとりけあ
3000X
ダイワ化成株式会社

ご手配時の注意事項

◎仕様をご確認の上、受領印と日付の記入をお願いします。
◎ご発注後の仕様変更につきましては、追加費用の発生となります。
◎上記に伴い、納期も変更になりますのでご注意ください。

受領印

縮尺 1/30 (A3)
日付 2023.10.20

製品図
図名 SYK-3050C-R
U900 K501(EL)R(1)
図番 U22_A__-1 (1)