

天井伏図

物件名:

—受領印—

### 一 ご手配時の注意事項

◎仕様をご確認の上、受領印と日付の記入をお願いします。





◎ご発注後の仕様変更につきましては、追加費用の発生となります。

◎上記に伴い、納期も変更になりますのでご注意ください。

|    |            |
|----|------------|
| 縮尺 | 1/30 (A3)  |
| 日付 | 2023.11.17 |

製品図  
図名 SYK-3050C-L  
図番 U900 K501(T)L (1)  
U22\_A\_-1 (1)



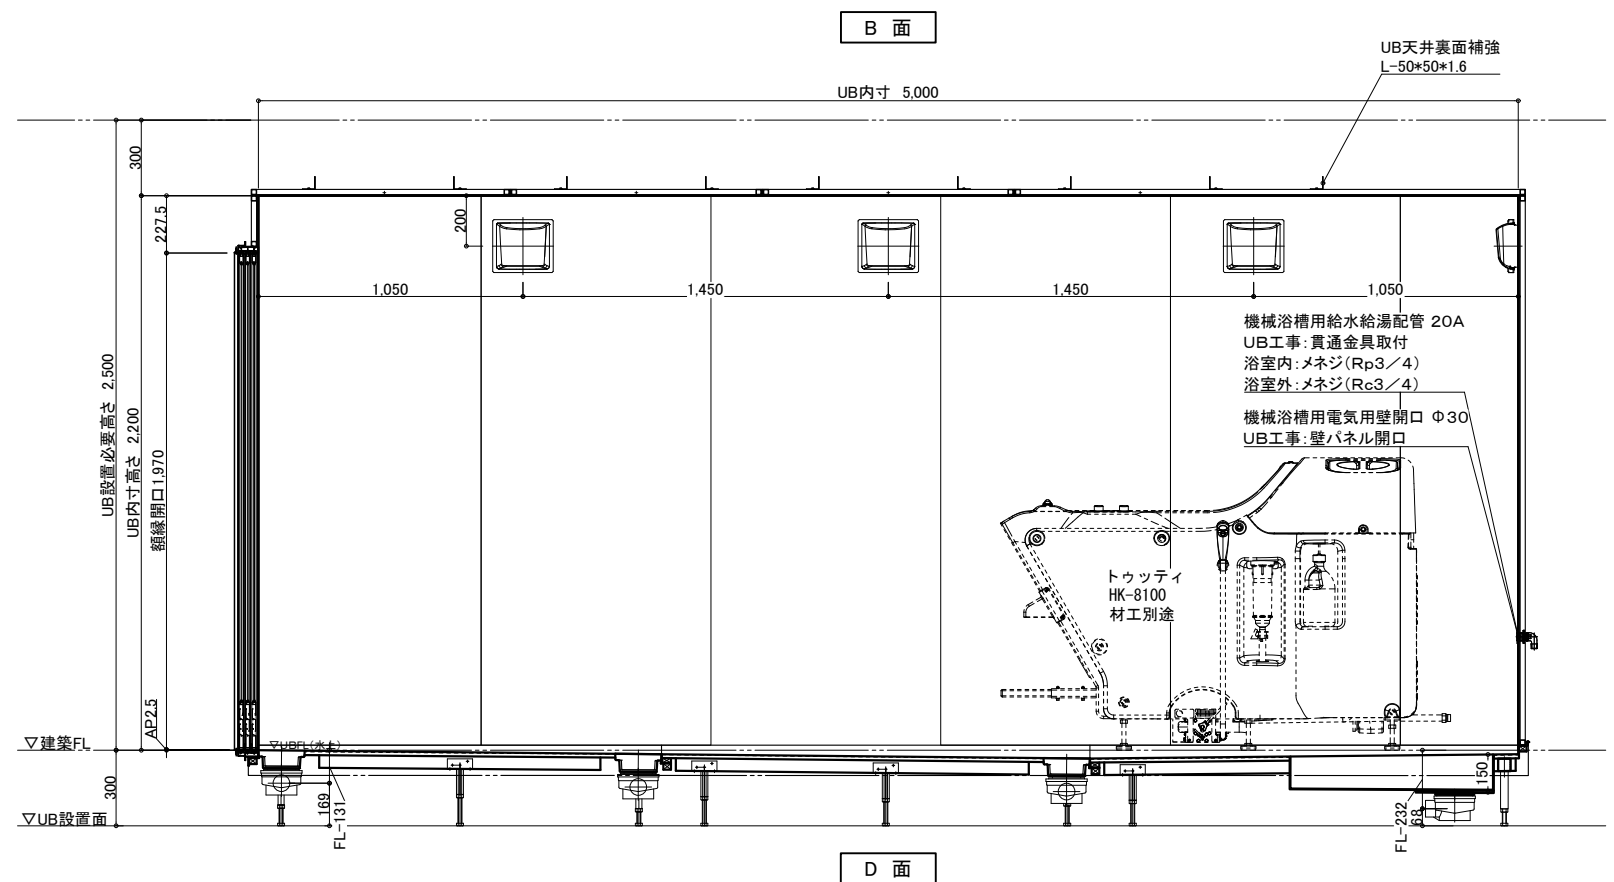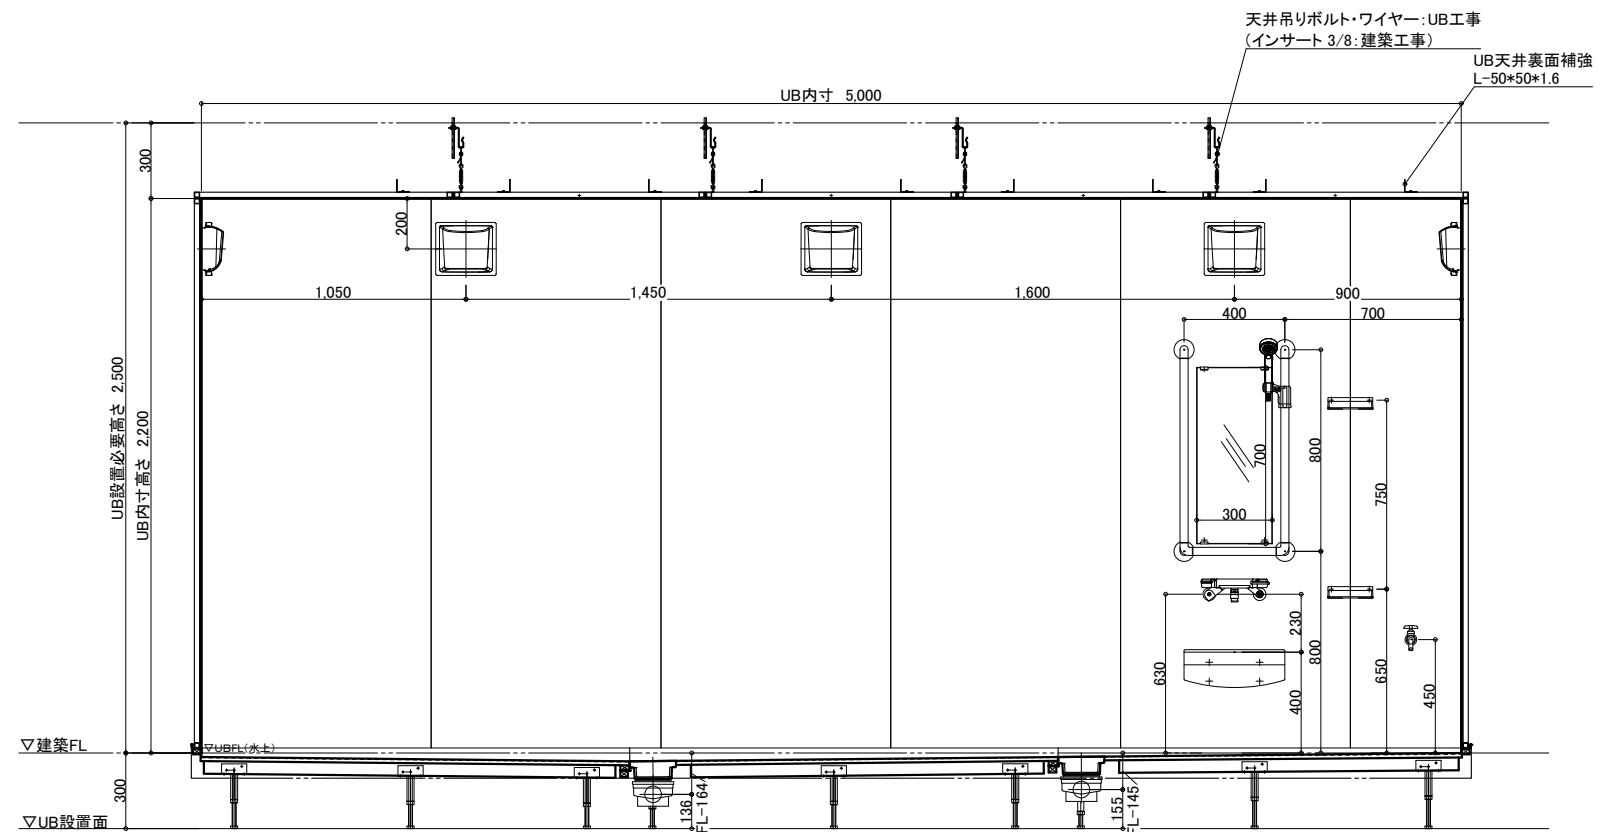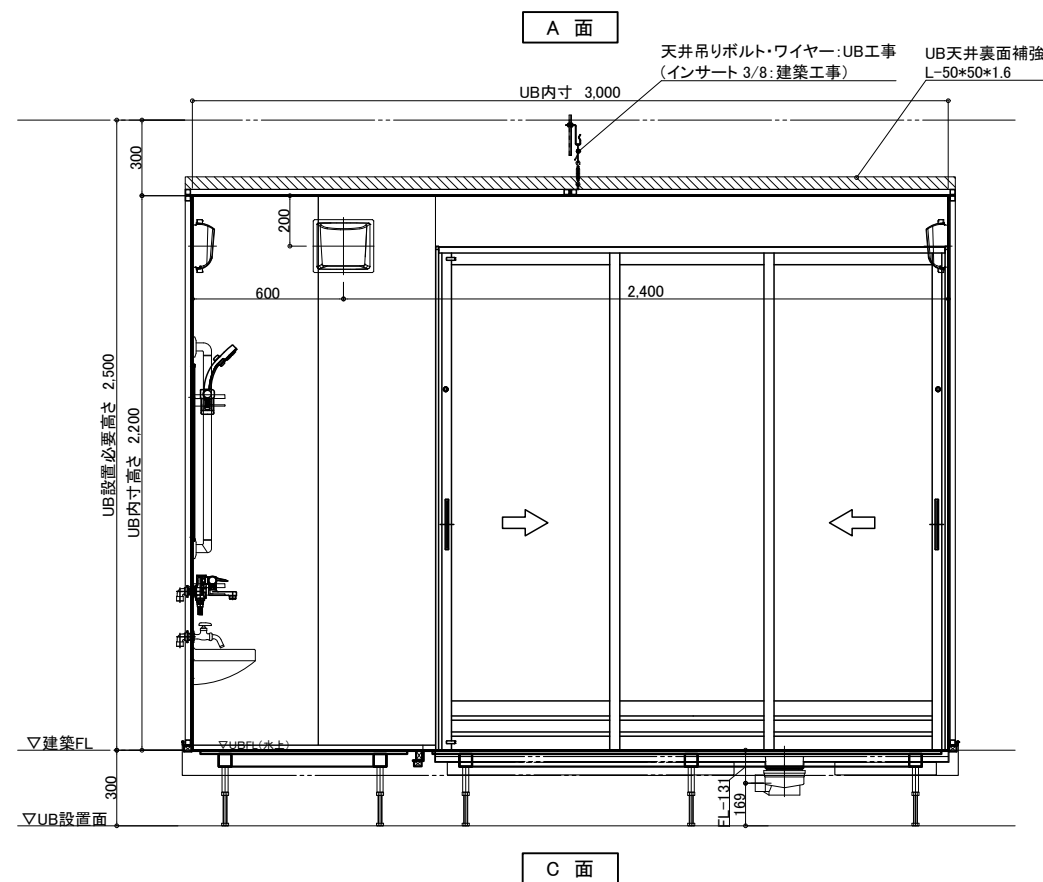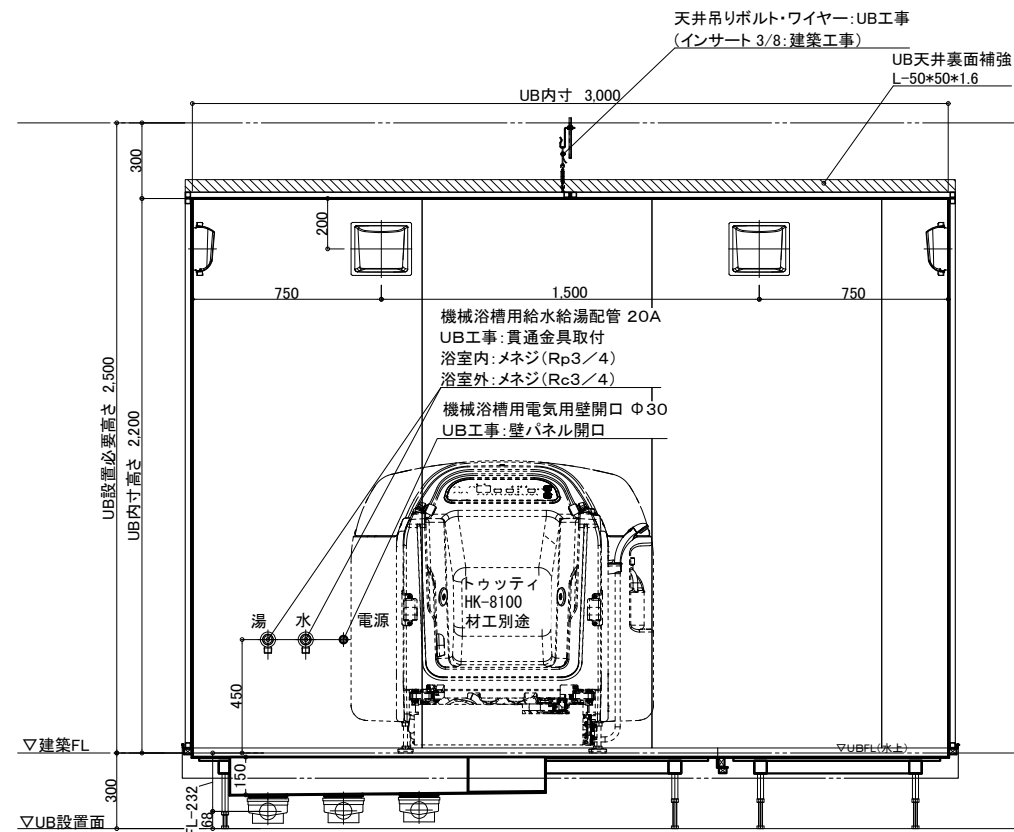

物件名:\_\_\_\_\_

介護システムバス  
**ゆとりけあ**  
3000X  
ダイワ化成株式会社

—ご手配時の注意事項—

- ◎仕様をご確認の上、受領印と日付の記入をお願いします。
- ◎ご発注後の仕様変更につきましては、追加費用の発生となります。
- ◎上記に伴い、納期も変更になりますのでご注意ください。

—受領印—

|    |            |
|----|------------|
| 縮尺 | 1/30 (A3)  |
| 日付 | 2023.11.17 |




|    |                   |
|----|-------------------|
| 図名 | 製品図               |
|    | SYK-3050C-L       |
| 図番 | U900 K501(T)L (2) |
|    | U22_A_-1 (2)      |

機械浴槽用給水給湯配管 20A  
UB工事:貫通金具取付  
浴室内:メネジ(Rp3/4)  
浴室外:メネジ(Rc3/4)  
■FL+450

## 配管系統図

機械浴槽用電気用壁開口 Φ30  
UB工事:壁パネル開口  
■FL+450

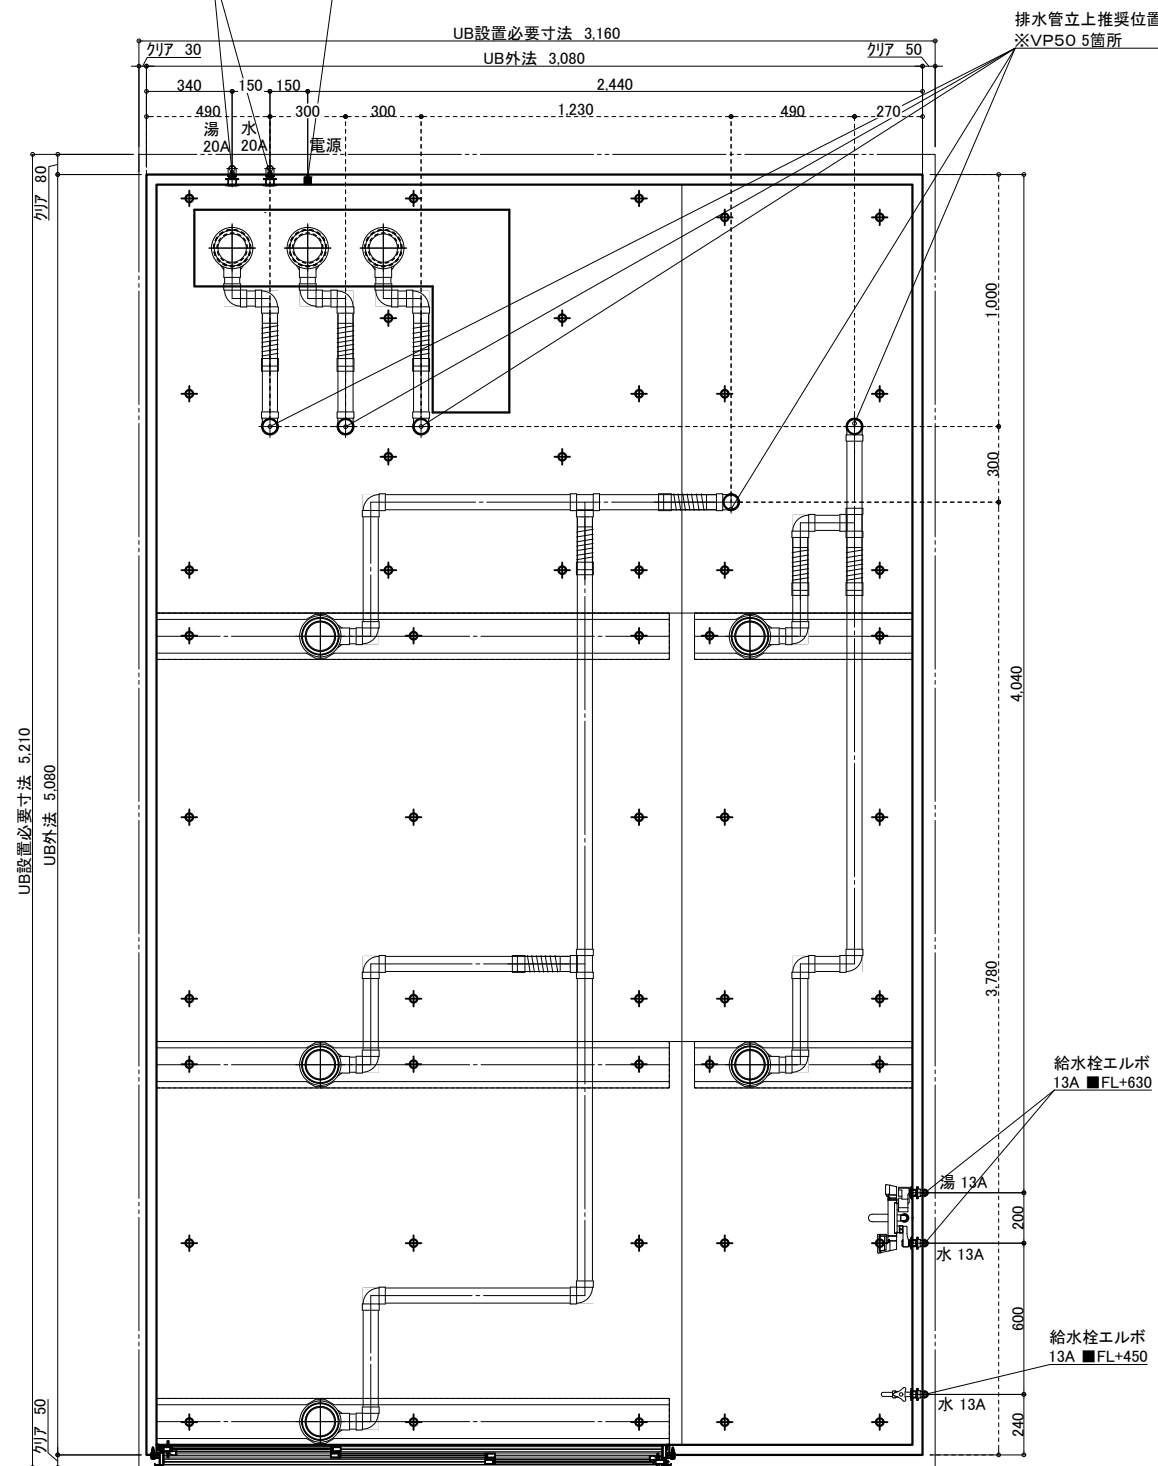


※付属の給水栓エルボ(右図参照)  
を管に接続し調整可能な状態で  
立ち上げて下さい。

## 給水・給湯接続

13A

洗い場水栓 1ヶ所(湯×1 水×1)  
単水栓 1ヶ所(水×1)

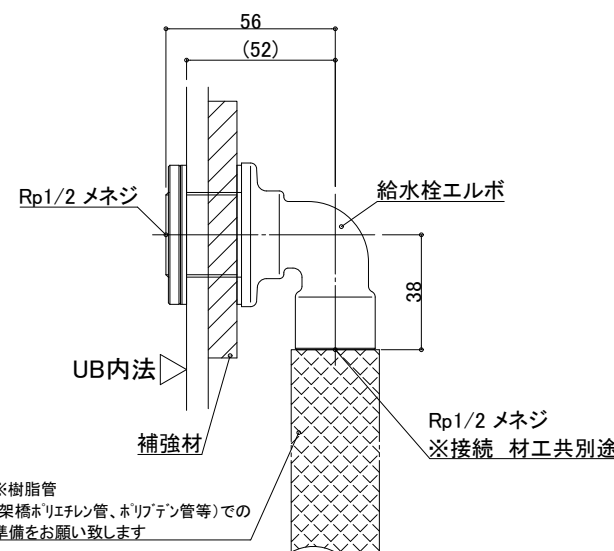

※樹脂管  
(架橋ポリエチレン管、ホリブデン管等)での  
準備をお願い致します


一次側設備工事:  
給水管の立上・エルボとの事前接続工事

UB工事:  
UB内へ給水栓エルボ引込

## 排水接続

VP50(5箇所) ※配管勾配1/100

排水管をカットし、  
高さ調整して接続:UB工事

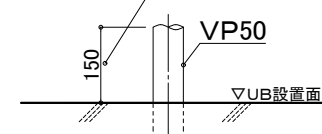


設備工事:排水管立上げ

UB工事:立上排水管への接続

※排水管立ち上げ位置は防水パン  
脚位置より逃げて立ち上げて下さい

20A

機械浴槽 1ヶ所(湯×1 水×1)

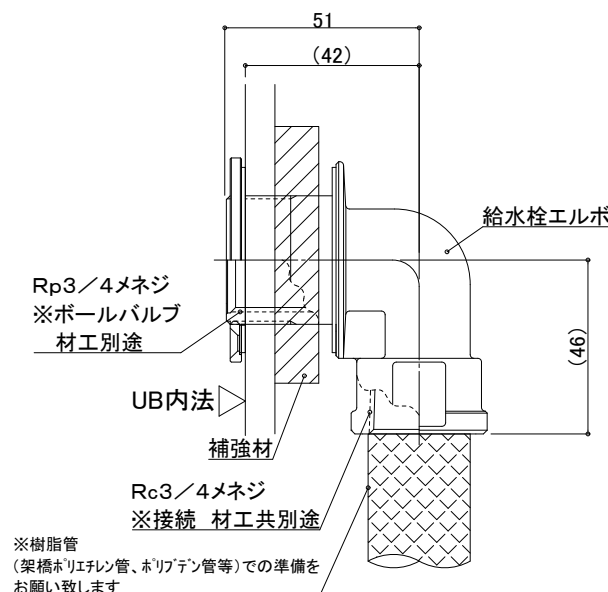

一次側設備工事:  
給水管の立上・エルボとの事前接続工事、  
UB内ボールバルブ止め

UB工事:  
UB内へ給水栓エルボ引込

## 天井換気扇

材工別途(オプションでの用意あり)

メーカー・品番・開口サイズをお知らせください

UB工事:天井パネル開口(工場開口)  
以降全て一次側設備・電気工事

物件名:

介システムバス  
ゆとりけあ  
3000X  
ダイワ化成株式会社

ご手配時の注意事項

- ◎仕様をご確認の上、受領印と日付の記入をお願いします。
- ◎ご発注後の仕様変更につきましては、追加費用の発生となります。
- ◎上記に伴い、納期も変更になりますのでご注意ください。

受領印

縮尺


日付 2023.11.17

中村

設備図  
図名 SYK-3050C-L  
図番 U900 K501(T)LS(1)  
U22\_A\_S-1 (1)


脚位置図

脚位置は15mm以内で寸法誤差が生じる場合があります。

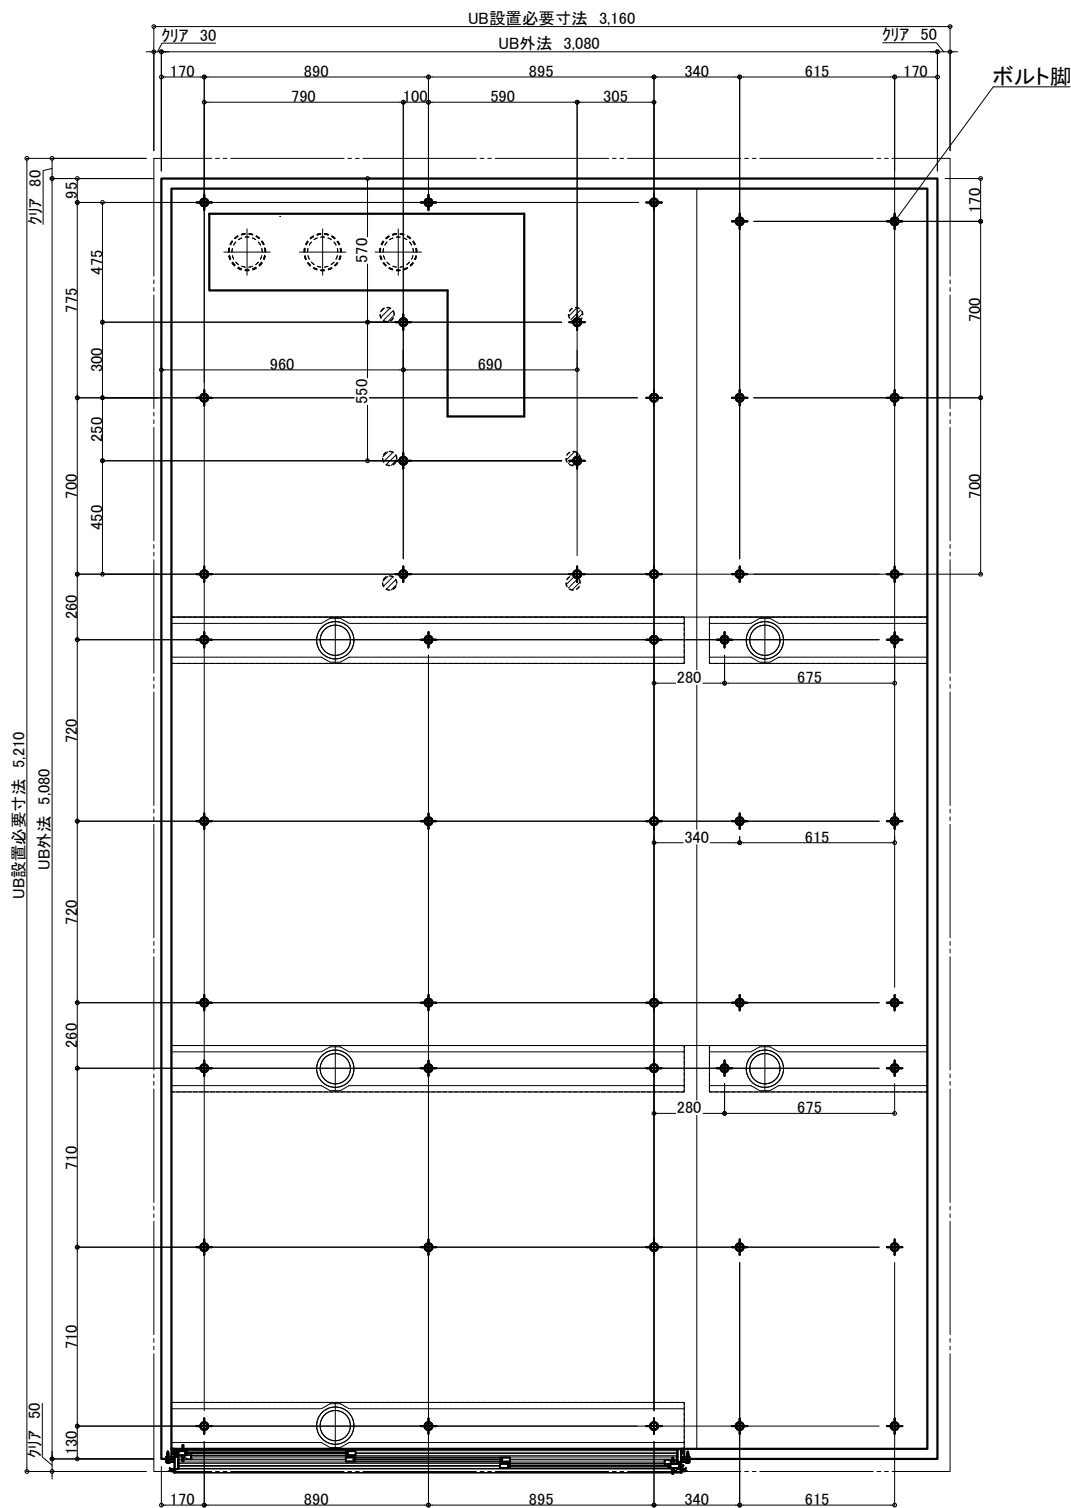


3枚引戸

有効開口: 1,217.3  
ガラリ開口面積 (cm<sup>2</sup>): 332.2

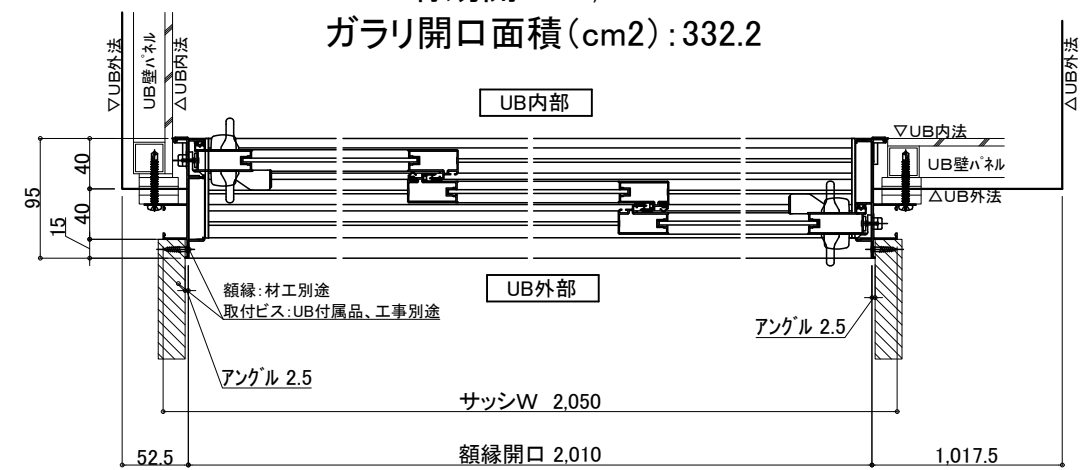


照明 (9箇所)

LED薄型照明 MA44S+LED

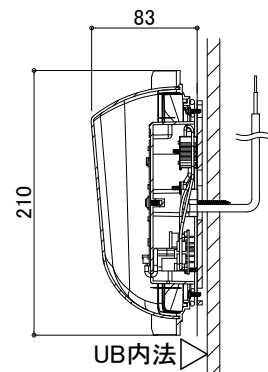

電気工事: 電源接続、スイッチ設置  
UB工事: 照明器具の取付および  
電源コードを天井点検口付近まで  
取出しまで

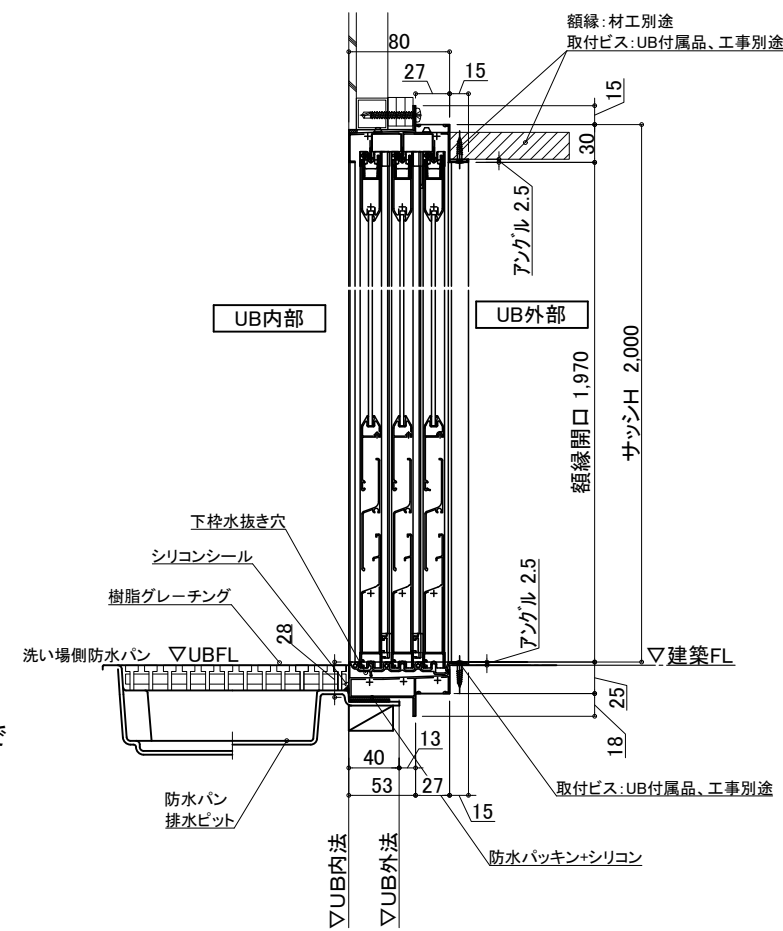

物件名:

介護システムバス  
ゆとりけあ  
3000X  
ダイワ化成株式会社

ご手配時の注意事項

- ◎仕様をご確認の上、受領印と日付の記入をお願いします。
- ◎ご発注後の仕様変更につきましては、追加費用の発生となります。
- ◎上記に伴い、納期も変更になりますのでご注意ください。

受領印



縮尺

日付 2023.11.17

中村

設備図

図名 SYK-3050C-L  
図番 U900 K501(T)LS (2)  
U22\_A\_S-1 (2)

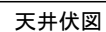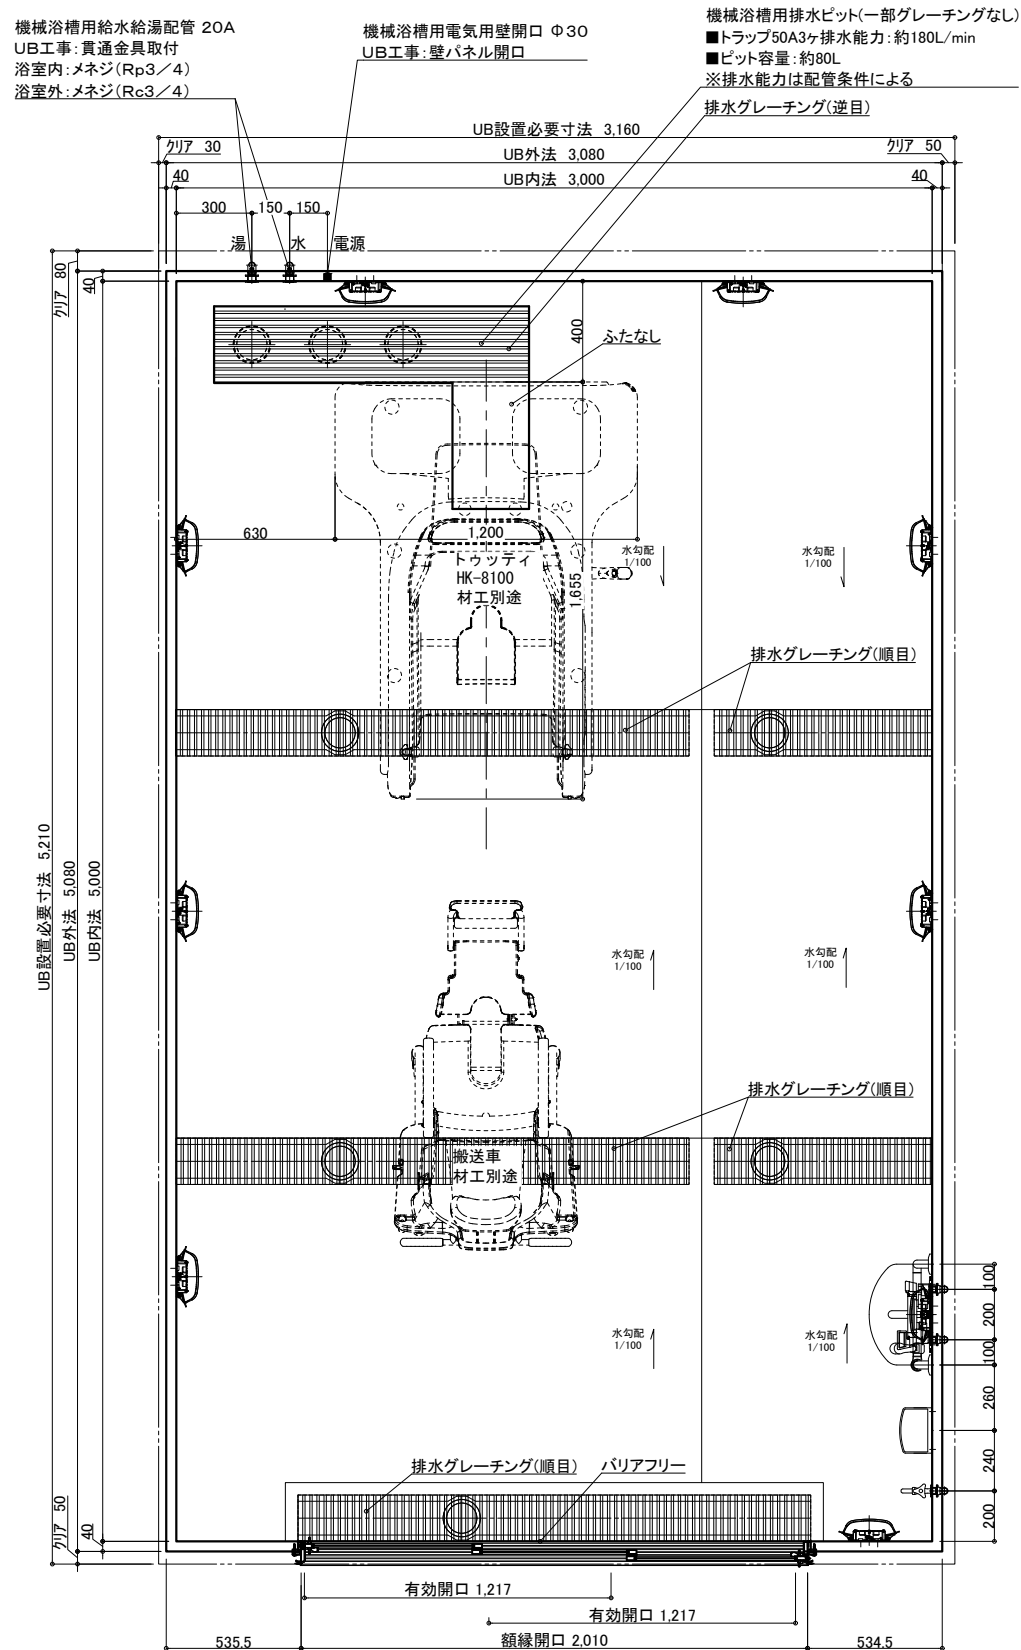

|   | 名 称   | 仕 様                         | カラー               | 数量   |             | 名 称            | 仕 様                          | カラー      | 数量     |  |
|---|-------|-----------------------------|-------------------|------|-------------|----------------|------------------------------|----------|--------|--|
| 本 | 浴槽    | 機械浴槽(トutti HK-8100)<br>(据置) |                   | 材工別述 | 本<br>体      | 手すり            | U型 400*800                   | ホワイト     | 1      |  |
|   | 壁     | スタンダードパネル                   | エンボスアイボリー／エンボスピンク |      |             | スライドフック        | 樹脂製                          | ホワイト     | 1      |  |
|   | 床     | FRP                         | ミディアムグレー／ライトブラウン  |      |             | テラスコル加工窓枠      | UB工事：壁パネル開口まで                |          | *オプション |  |
|   | 天井    | フラット天井                      | オフホワイト            |      |             | フリー窓枠          | ホワイト                         |          | *オプション |  |
| 体 | ドア    | 3枚引き戸 (両開き) 有効開口 1,217mm    | シルキーホワイト          | 1    | 給<br>排<br>水 | 水栓金具           | 洗い場水栓：サーモスイッチシャワー シャワーホース 2m |          | 1      |  |
|   | 収納    | 化粧棚                         | －                 | 2    |             |                | 断熱カバー                        |          | 1      |  |
|   | 照明    | LED薄型照明                     | －                 | 9    |             |                | 単水栓                          |          | 1      |  |
|   | 洗面置き台 | 樹脂製                         |                   | 1    |             |                | 13A Rp1/2メネジ止め               |          | 3      |  |
|   | 鏡     | 防湿ミラー300*700*15             |                   | 1    |             |                | 20A Rc3/4メネジ止め               |          | 2      |  |
|   |       |                             |                   |      |             |                | 給水・給湯管                       |          |        |  |
|   |       |                             |                   |      |             |                | 排水管                          | 塩ビ管 VP50 |        |  |
|   |       |                             |                   |      | 換気扇         | UB工事：天井パネル開口まで |                              | *オプション   |        |  |

### — ご手配時の注意事項


—受領印—

日付 2023.11.17


图番 U22 A -1 (1)

介護システムバス  
**ゆとりけあ**  
— 3000X —  
ダイワ化成株式会社




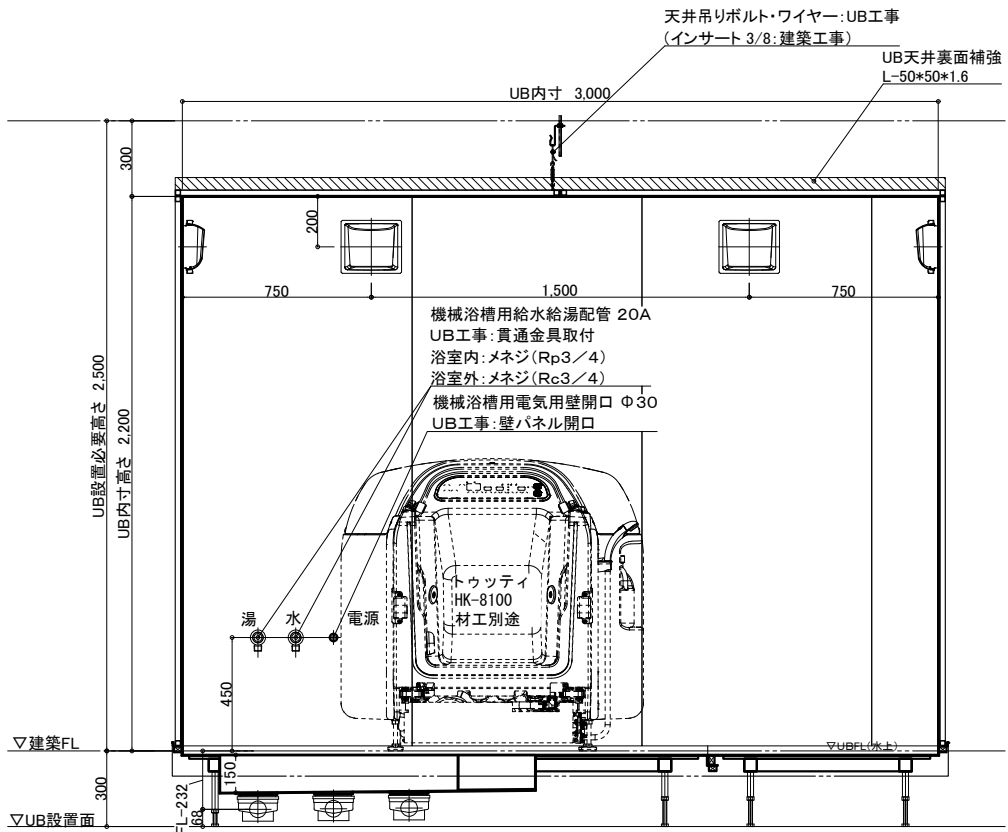


A 面

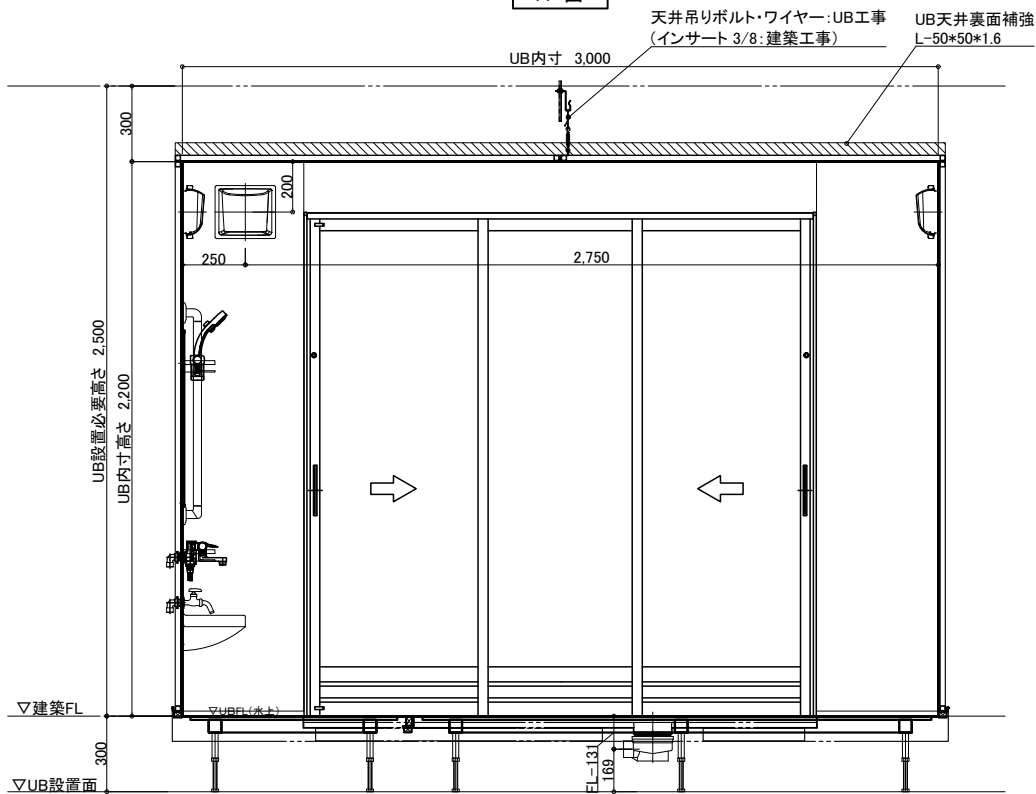

C 面

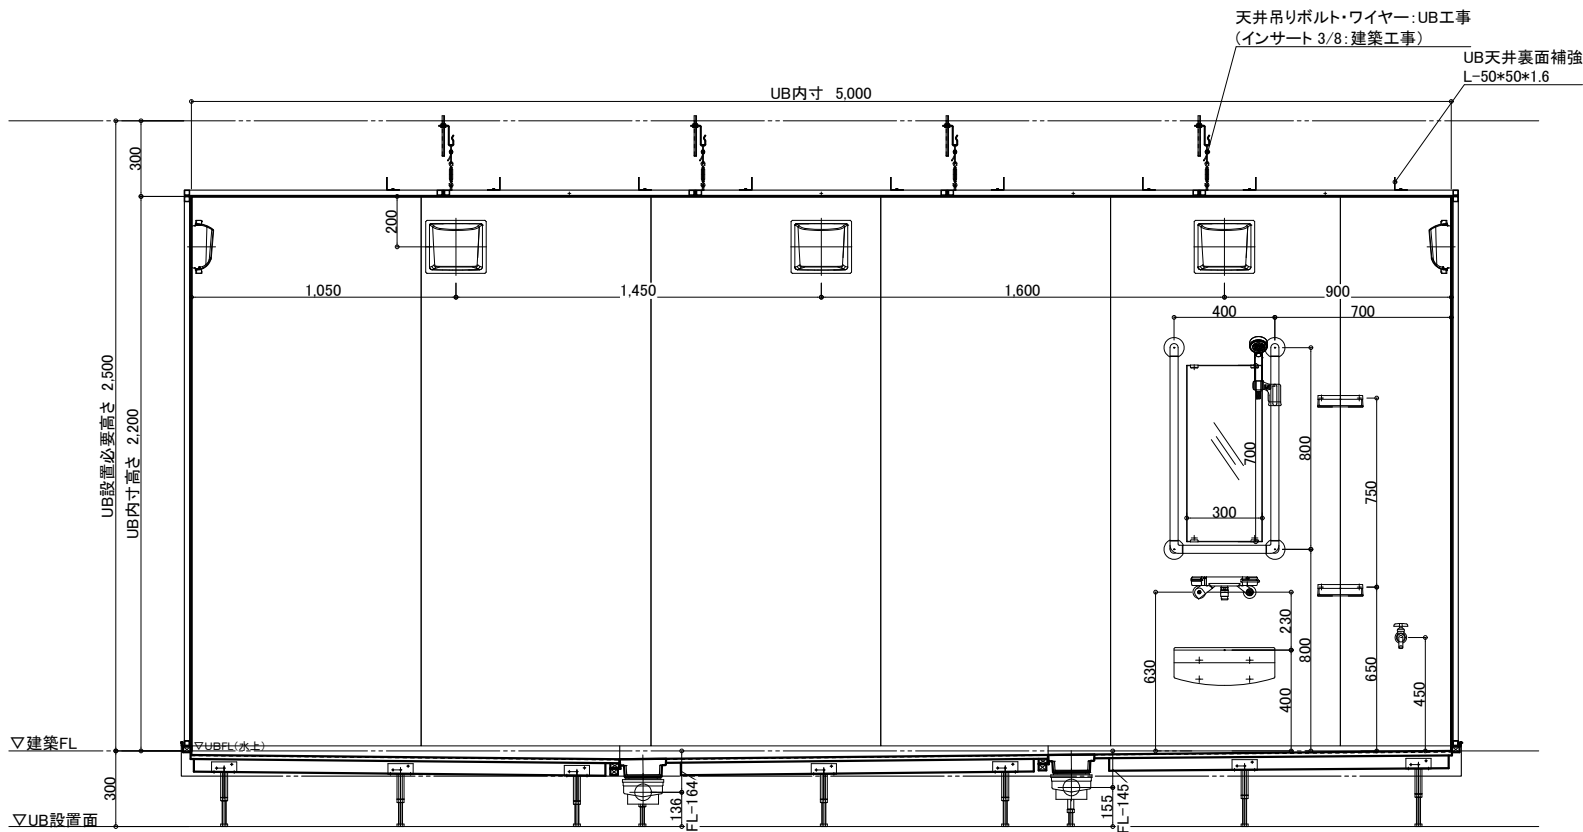

B 面

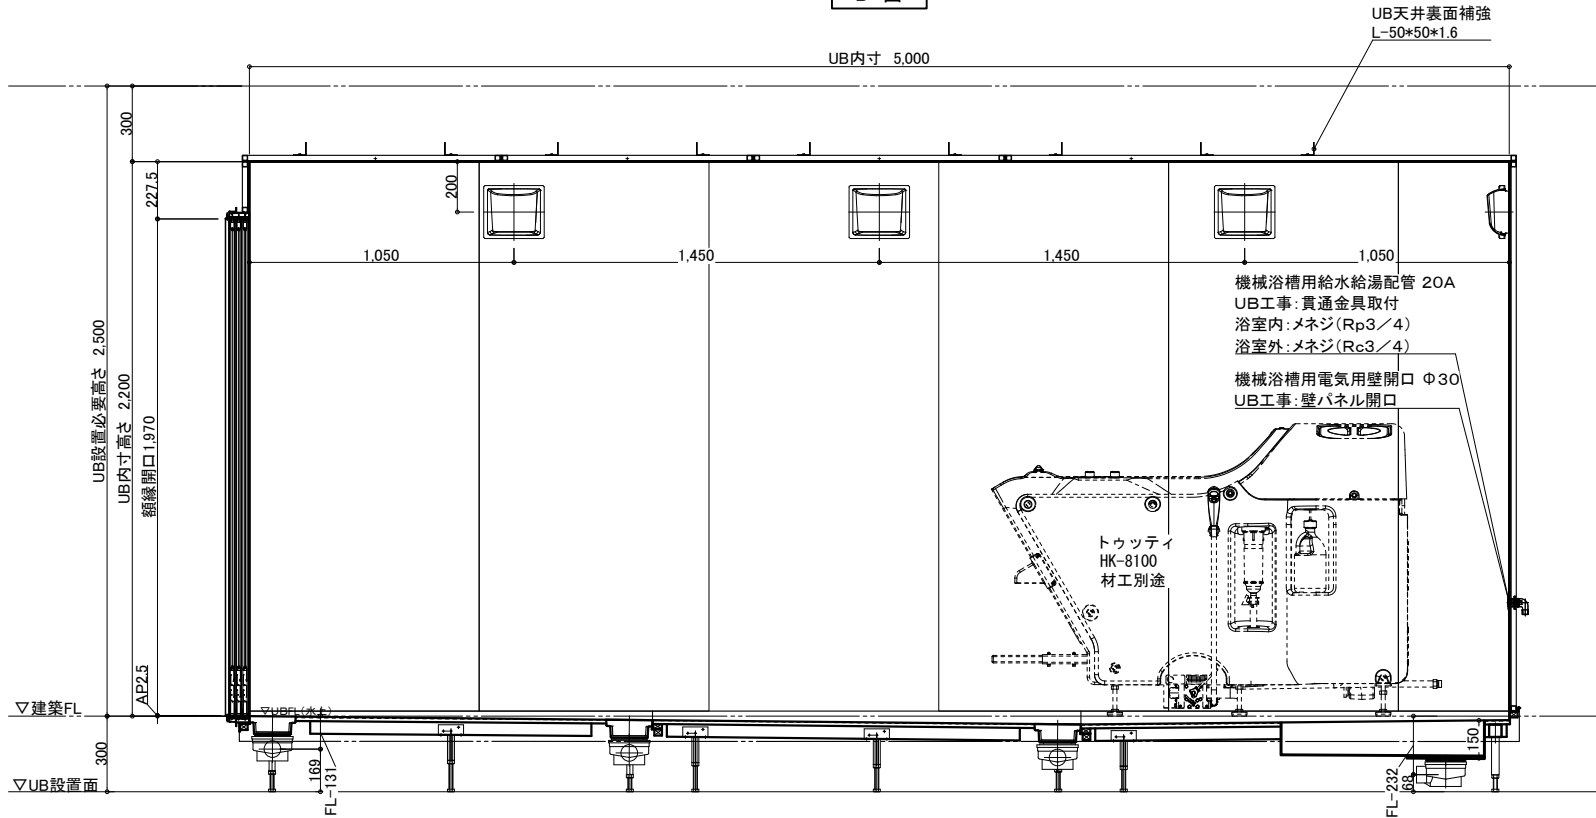

D 面

物件名:

介護システムバス  
ゆとりけあ  
3000X  
ダイワ化成株式会社

ご手配時の注意事項

- ◎仕様をご確認の上、受領印と日付の記入をお願いします。
- ◎ご発注後の仕様変更につきましては、追加費用の発生となります。
- ◎上記に伴い、納期も変更になりますのでご注意ください。

受領印

縮尺 1/30 (A3)  
日付 2023.11.17




製品図  
図名 SYK-3050C-M  
図番 U900 K501(T)M (2)  
U22\_A\_-1 (2)

機械浴槽用給水給湯配管 20A  
UB工事:貫通金具取付  
浴室内:メネジ(Rp3/4)  
浴室外:メネジ(Rc3/4)  
■FL+450

配管系統図


機械浴槽用電気用壁開口 Φ30  
UB工事:壁パネル開口  
■FL+450

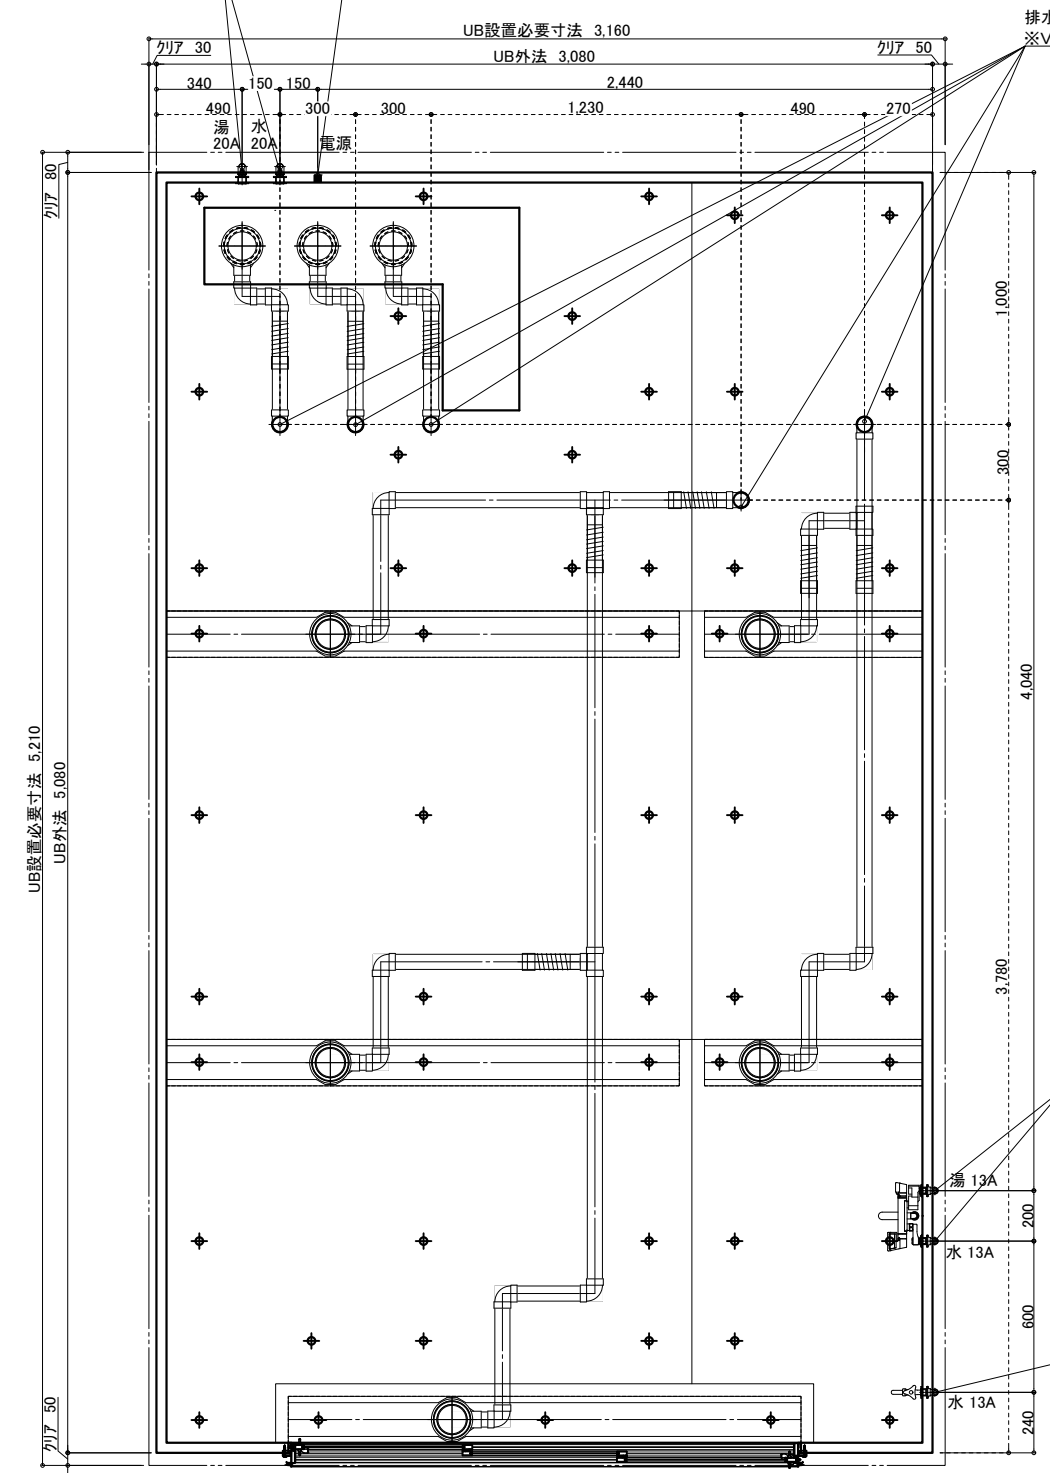

給水・給湯接続

13A

洗い場水栓 1ヶ所(湯×1 水×1)  
単水栓 1ヶ所(水×1)

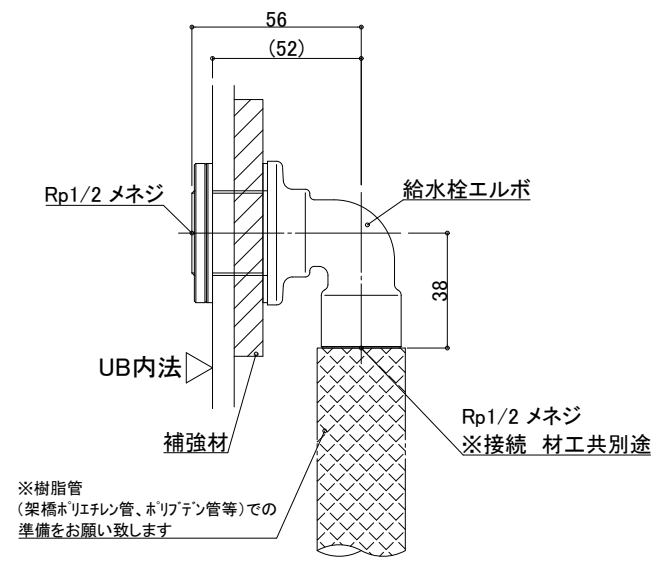


一次側設備工事:  
給水管の立上・エルボとの事前接続工事

UB工事:  
UB内へ給水栓エルボ引込

排水接続

VP50(5箇所) ※配管勾配1/100

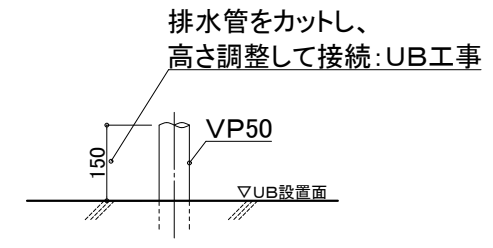


設備工事:排水管立上げ

UB工事:立上排水管への接続

※排水管立ち上げ位置は防水パン  
脚位置より逃げて立ち上げて下さい

20A

機械浴槽 1ヶ所(湯×1 水×1)

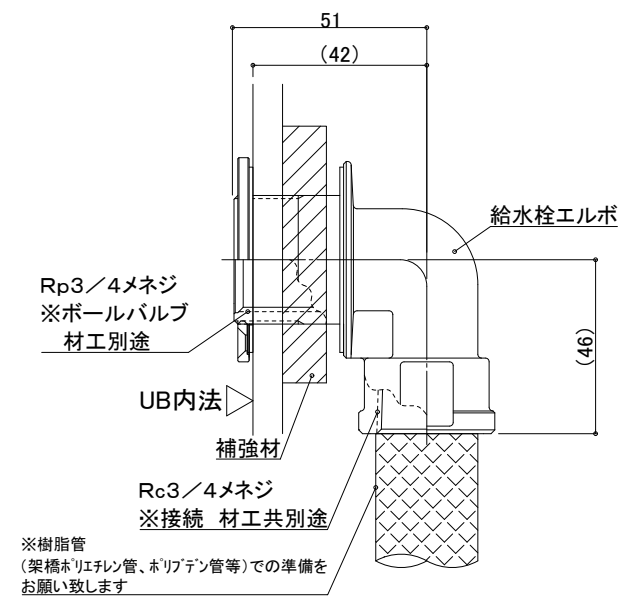

一次側設備工事:  
給水管の立上・エルボとの事前接続工事、  
UB内ボールバルブ止め

UB工事:  
UB内へ給水栓エルボ引込

天井換気扇

材工別途(オプションでの用意あり)

メーカー・品番・開口サイズをお知らせください

UB工事:天井パネル開口(工場開口)  
以降全て一次側設備・電気工事

物件名:

介システムバス  
ゆとりけあ  
3000X  
ダイワ化成株式会社

ご手配時の注意事項

- ◎仕様をご確認の上、受領印と日付の記入をお願いします。
- ◎ご発注後の仕様変更につきましては、追加費用の発生となります。
- ◎上記に伴い、納期も変更になりますのでご注意ください。

受領印

縮尺

日付 2023.11.17



図名

設備図


SYK-3050C-M

U900 K501(T)MS(1)

図番 U22\_A\_S-1 (1)





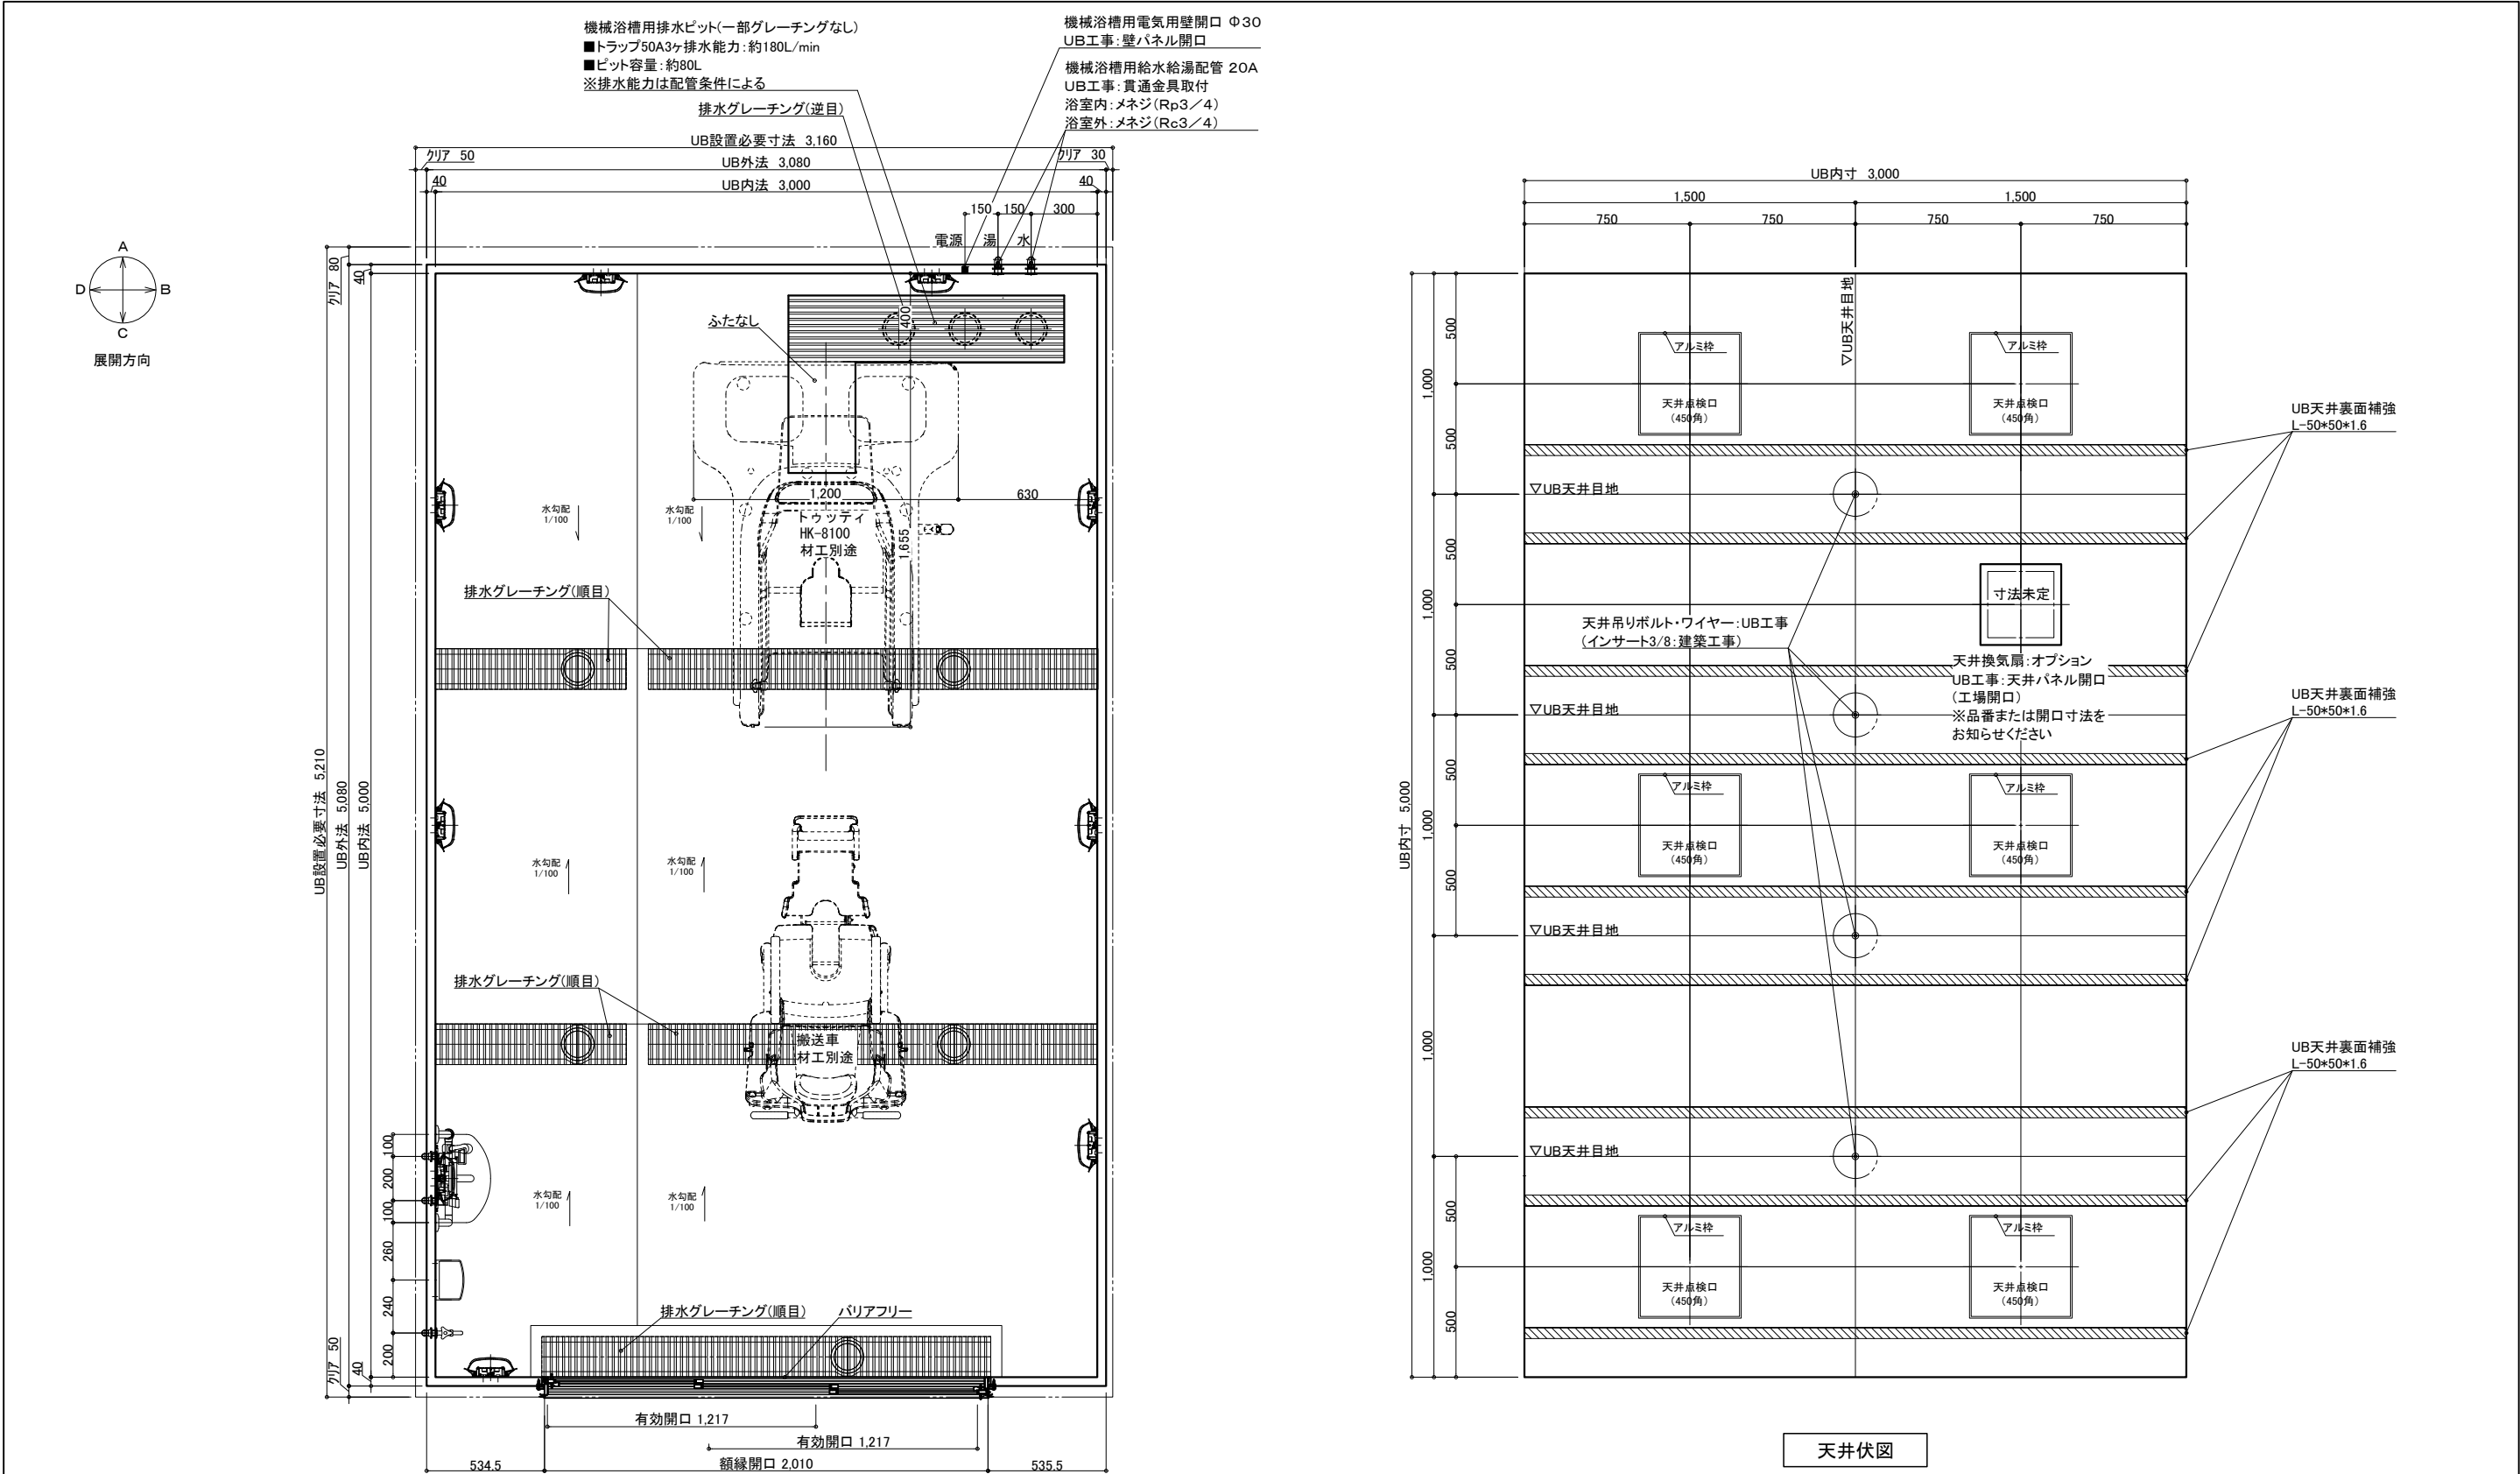


| 名 称 | 仕 様   | カラー                        | 数量   | 名 称 | 仕 様                          | カラー            | 数量          |
|-----|-------|----------------------------|------|-----|------------------------------|----------------|-------------|
| 本 体 | 浴槽    | 機械浴槽(トウティ HK-8100)<br>(据置) | 材工別途 | 本 体 | 手すり                          | U型 400*800     | ホワイト 1      |
|     | 壁     | スタンダードパネル                  |      |     | スライドフック                      | 樹脂製            | ホワイト 1      |
|     | 床     | FRP                        |      |     | ナースコール加工                     | UB工事:壁パネル開口まで  | *オプション      |
|     | 天井    | フラット天井                     |      |     | 窓枠                           | フリー窓枠          | ホワイト *オプション |
|     | ドア    | 3枚引き戸 (両開き)有効開口:1,217mm    |      |     | 洗い場水栓:サーモスイッチシャワー シャワーホース 2m |                | 1           |
| 体   | 収納    | 化粧棚                        | 1    | 給 水 | 水栓金具                         | 断熱カバー          | 1           |
|     | 照明    | LED薄型照明                    | 2    |     | 単水栓                          |                | 1           |
|     | 洗面置き台 | 樹脂製                        | 9    |     | 給水・給湯管                       | 13A Rp1/2メネジ止め | 3           |
|     | 鏡     | 防湿ミラー300*700*15            | 1    |     | 排水管                          | 20A Rc3/4メネジ止め | 2           |
|     |       |                            |      | 換気扇 | 塩ビ管 VP50                     |                |             |
|     |       |                            |      |     | UB工事:天井パネル開口まで               |                | *オプション      |


介護システムバス  
ゆとりけあ  
3000X  
ダイワ化成株式会社

ご手配時の注意事項  
◎仕様をご確認の上、受領印と日付の記入をお願いします。  
◎ご発注後の仕様変更につきましては、追加費用の発生となります。  
◎上記に伴い、納期も変更になりますのでご注意ください。


受領印  
縮尺 1/30 (A3)  
日付 2023.11.17  
図名 製品図  
図番 SYK-3050C-M  
U900 K501(T)M (1)  
U22\_A\_-1 (1)

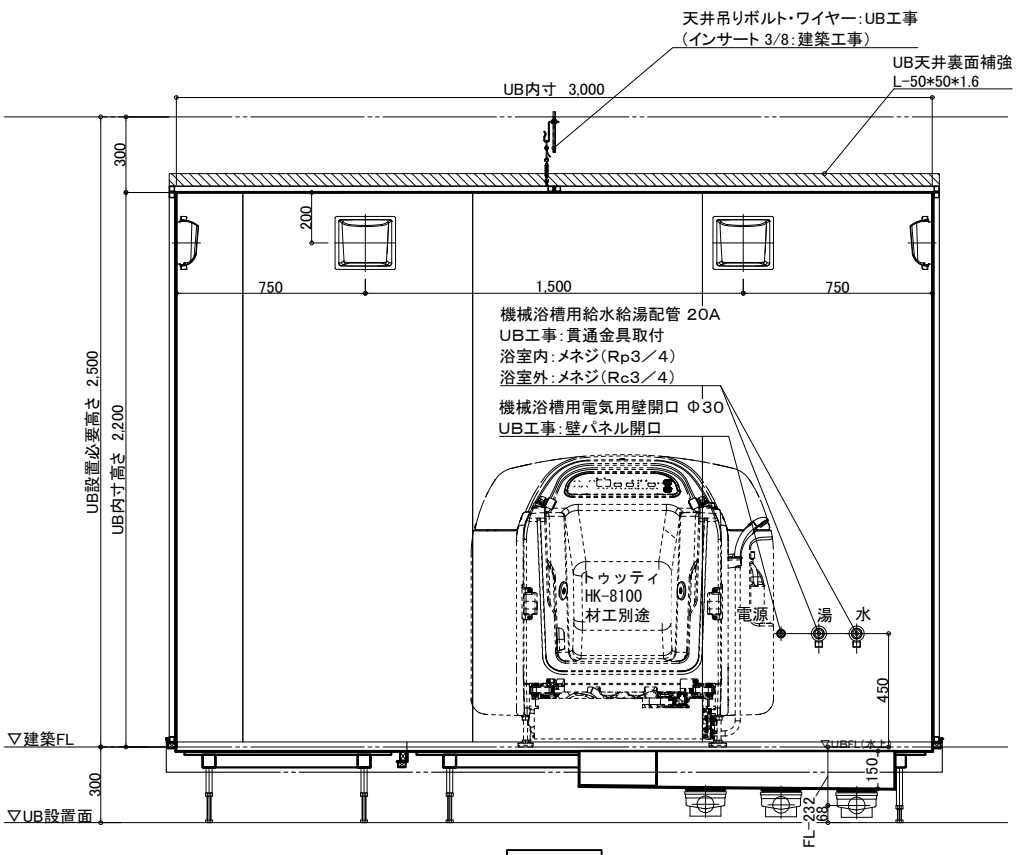


A 面

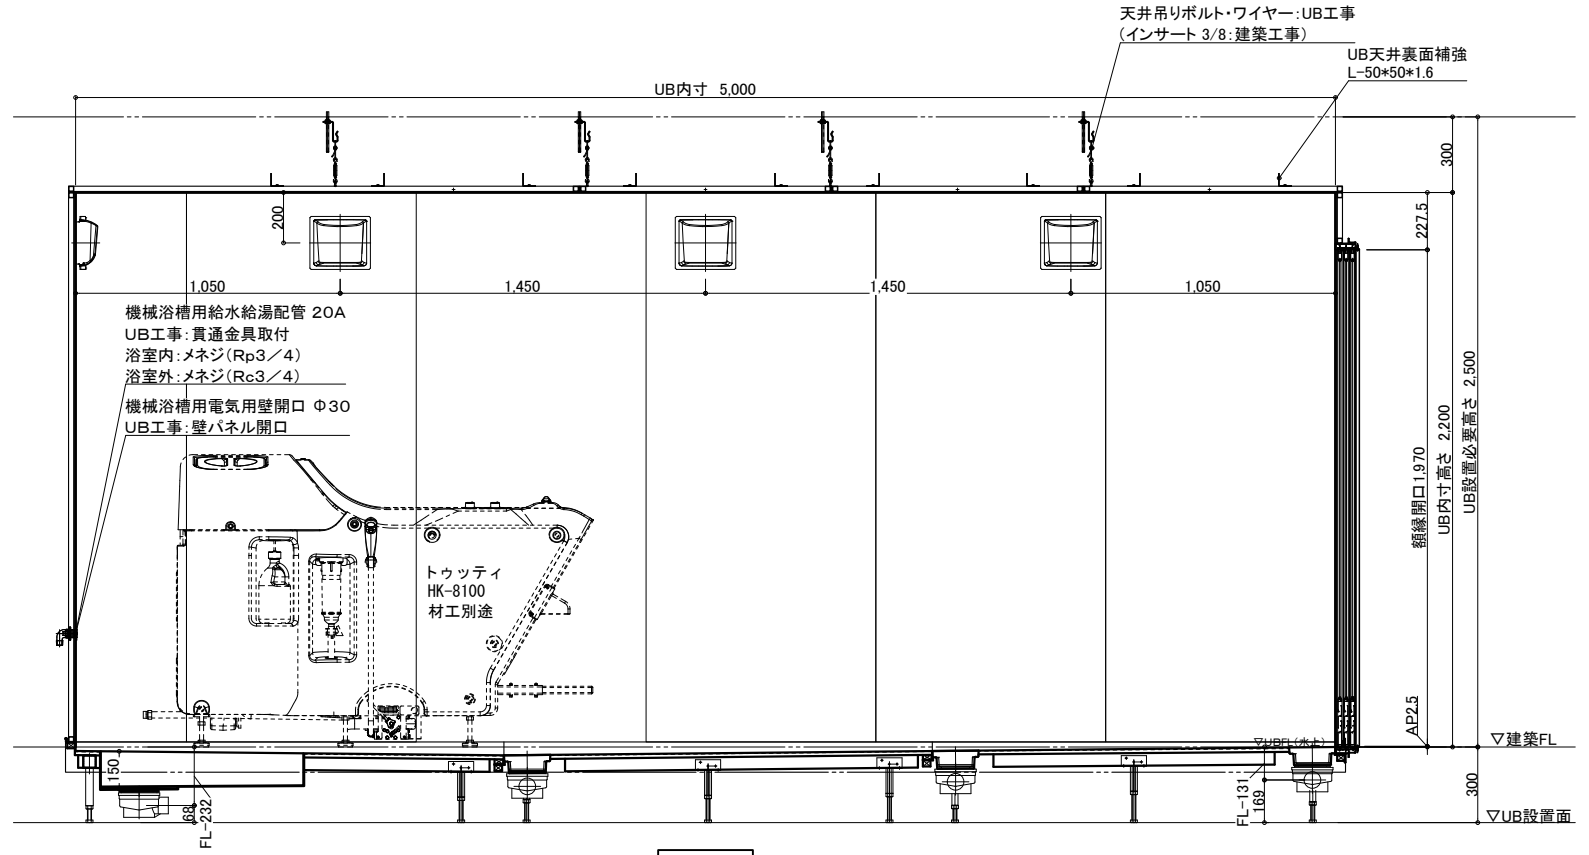

B 面

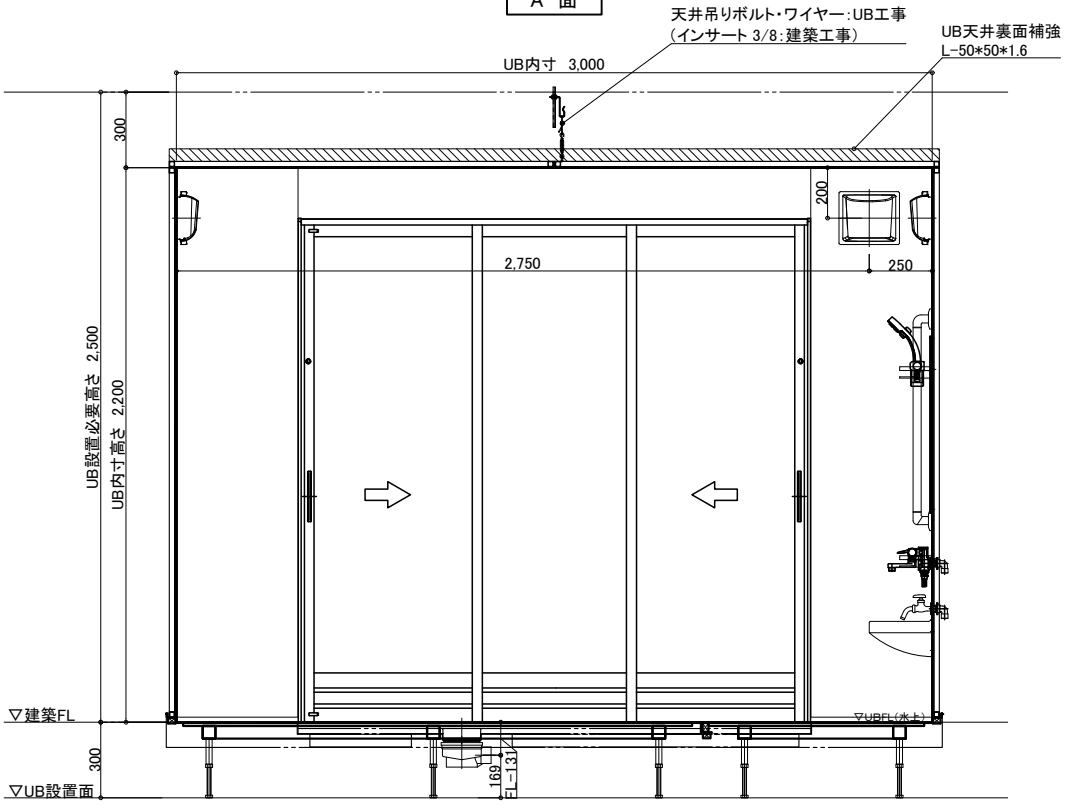

C 面

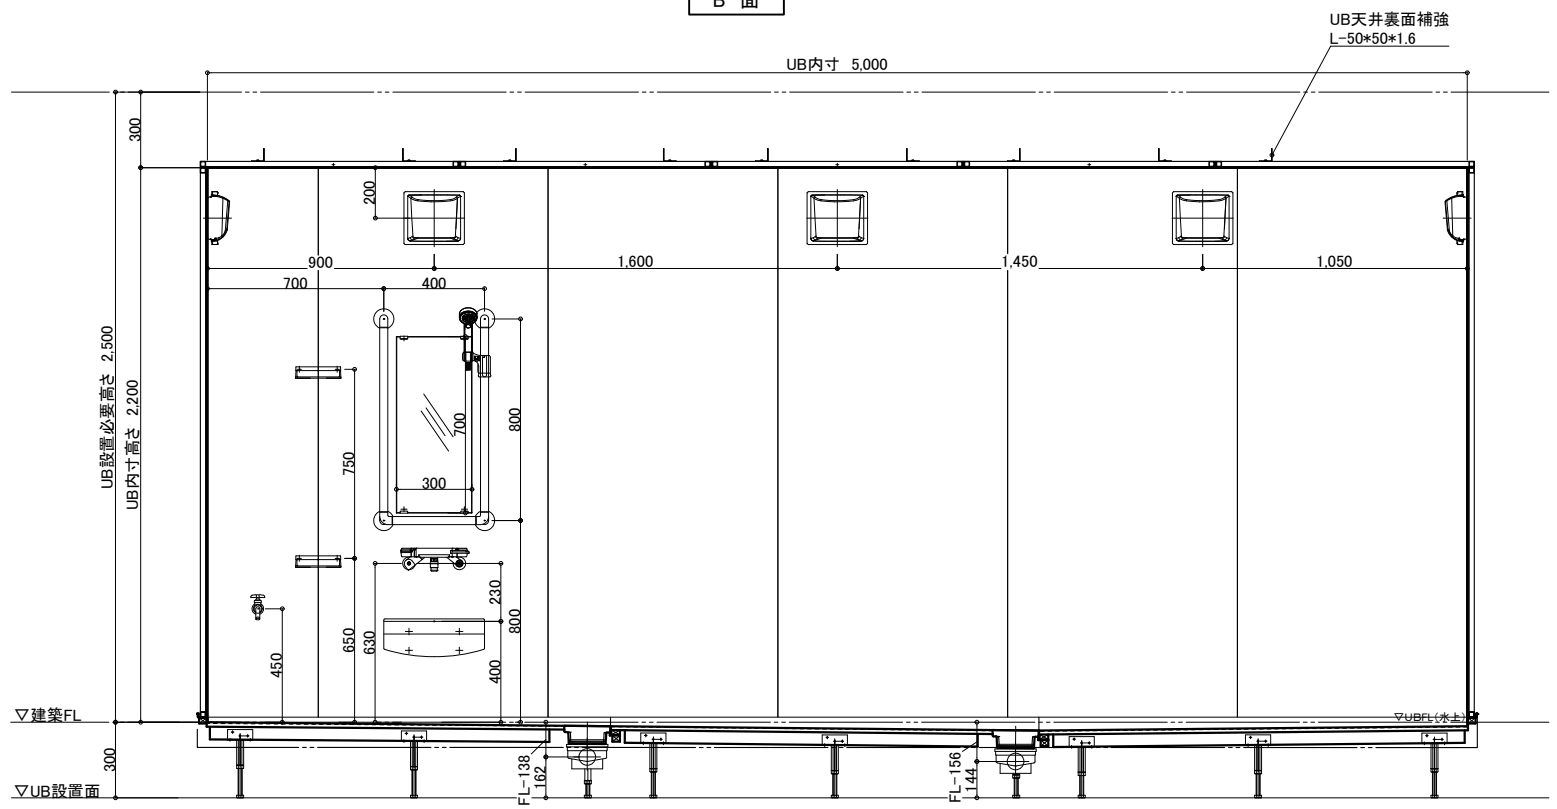

D 面


物件名: \_\_\_\_\_

介護システムバス  
**ゆとりけあ**  
3000X  
ダイワ化成株式会社

ご手配時の注意事項  
◎仕様をご確認の上、受領印と日付の記入をお願いします。  
◎ご発注後の仕様変更につきましては、追加費用の発生となります。  
◎上記に伴い、納期も変更になりますのでご注意ください。

受領印  
縮尺 1/30 (A3)  
日付 2023.11.17  
図名 製品図  
図番 SYK-3050C-M  
U900 K501(T)M (2)  
U22\_A\_-1 (2)


配管系統図

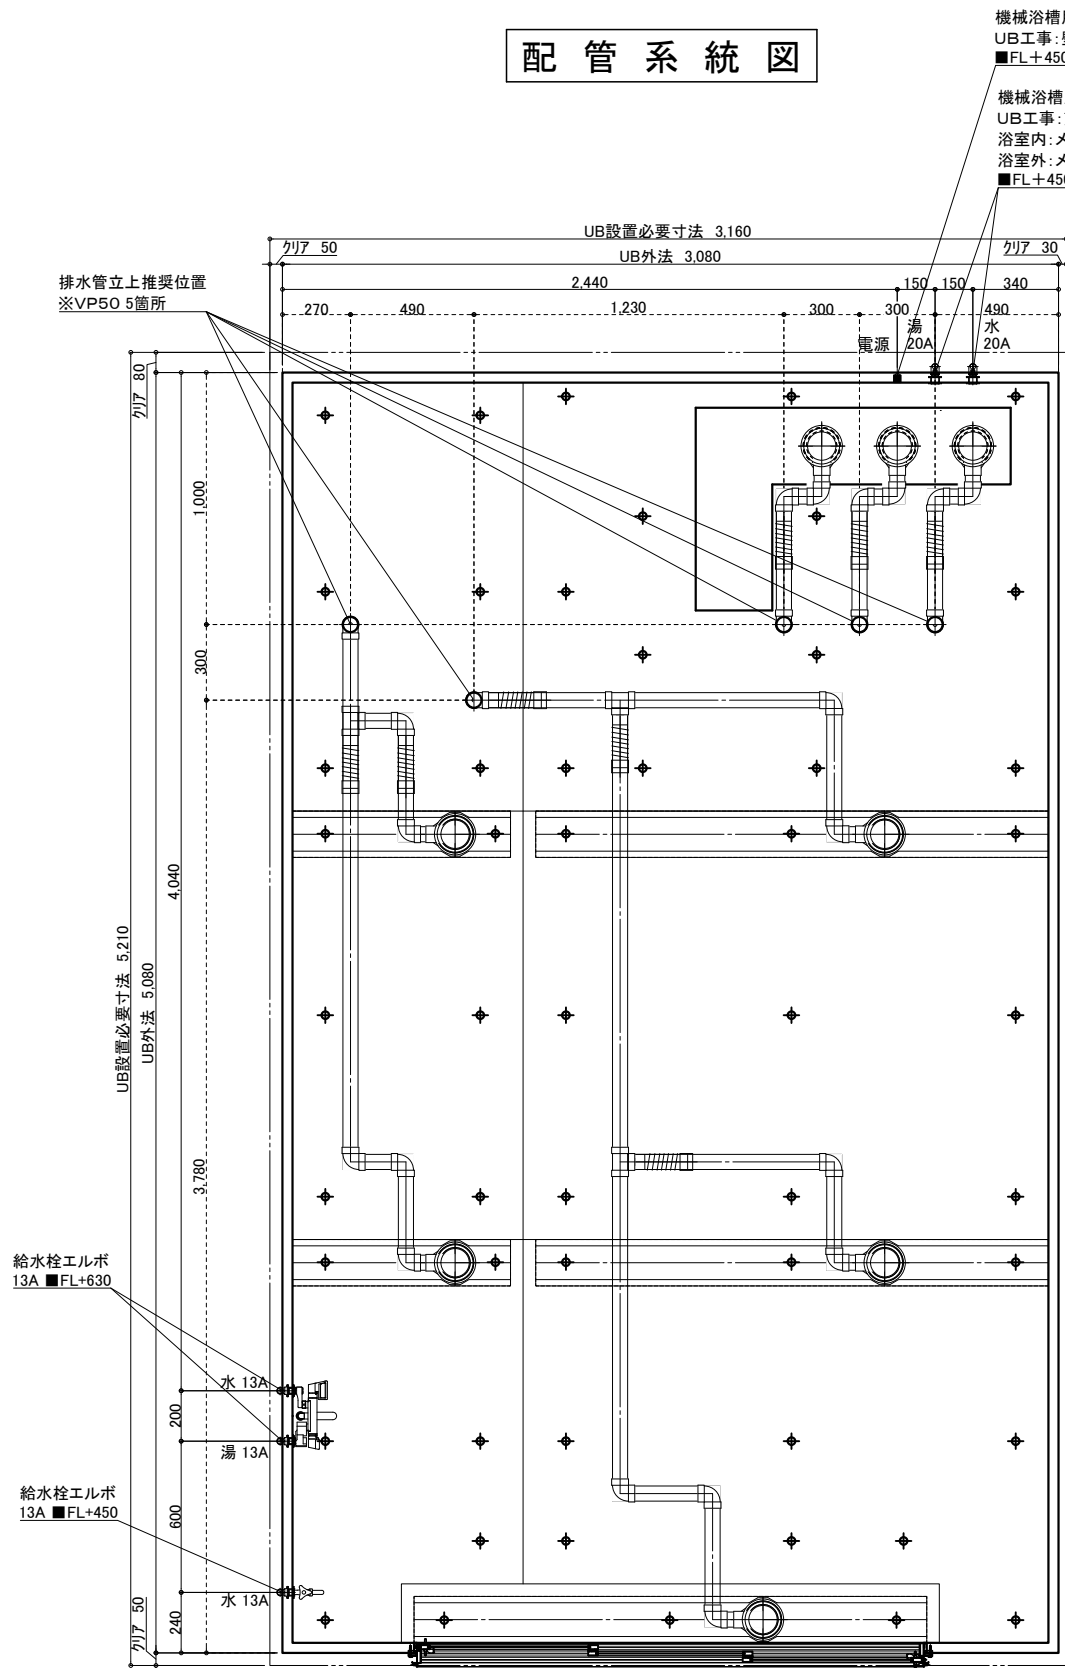

※付属の給水栓エルボ(右図参照)  
を管に接続し調整可能な状態で  
立ち上げて下さい。

給水・給湯接続

13A  
洗い場水栓 1ヶ所 (湯×1 水×1)  
単水栓 1ヶ所 (水×1)

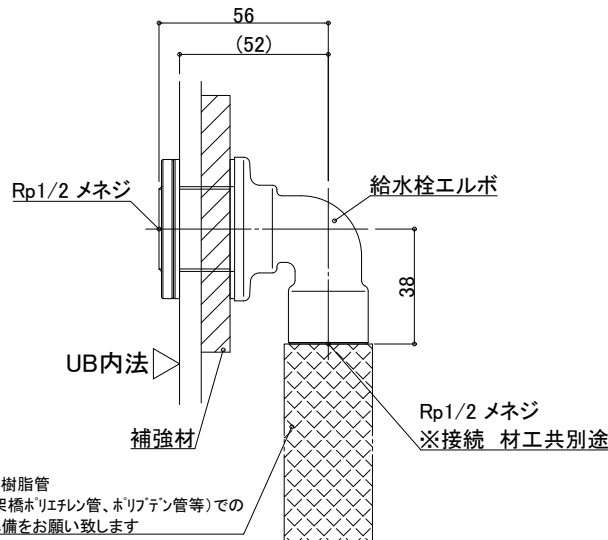


一次側設備工事:  
給水管の立上・エルボとの事前接続工事

UB工事:  
UB内へ給水栓エルボ引込

排水接続

VP50(5箇所) ※配管勾配1/100

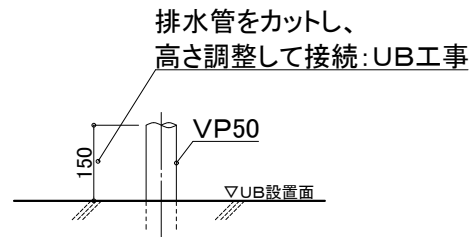


設備工事: 排水管立上げ

UB工事: 立上排水管への接続

※排水管立ち上げ位置は防水パン  
脚位置より逃げて立ち上げて下さい

20A

機械浴槽 1ヶ所 (湯×1 水×1)

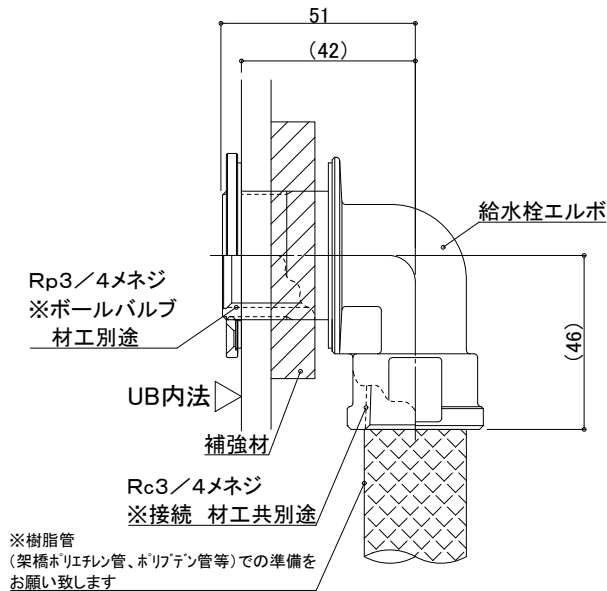

一次側設備工事:  
給水管の立上・エルボとの事前接続工事、  
UB内ボールバルブ止め

UB工事:  
UB内へ給水栓エルボ引込

天井換気扇

材工別途(オプションでの用意あり)

メーカー・品番・開口サイズをお知らせください

UB工事: 天井パネル開口(工場開口)  
以降全て一次側設備・電気工事

物件名:

介護システムバス  
ゆとりけあ  
3000X  
ダイワ化成株式会社

ご手配時の注意事項

- ◎仕様をご確認の上、受領印と日付の記入をお願いします。
- ◎ご発注後の仕様変更につきましては、追加費用の発生となります。
- ◎上記に伴い、納期も変更になりますのでご注意ください。

受領印

縮尺

日付 2023.11.17

中村

図名



設備図

SYK-3050C-M

U900 K501(T)MS(1)

図番 U22\_A\_S-1 (1)



 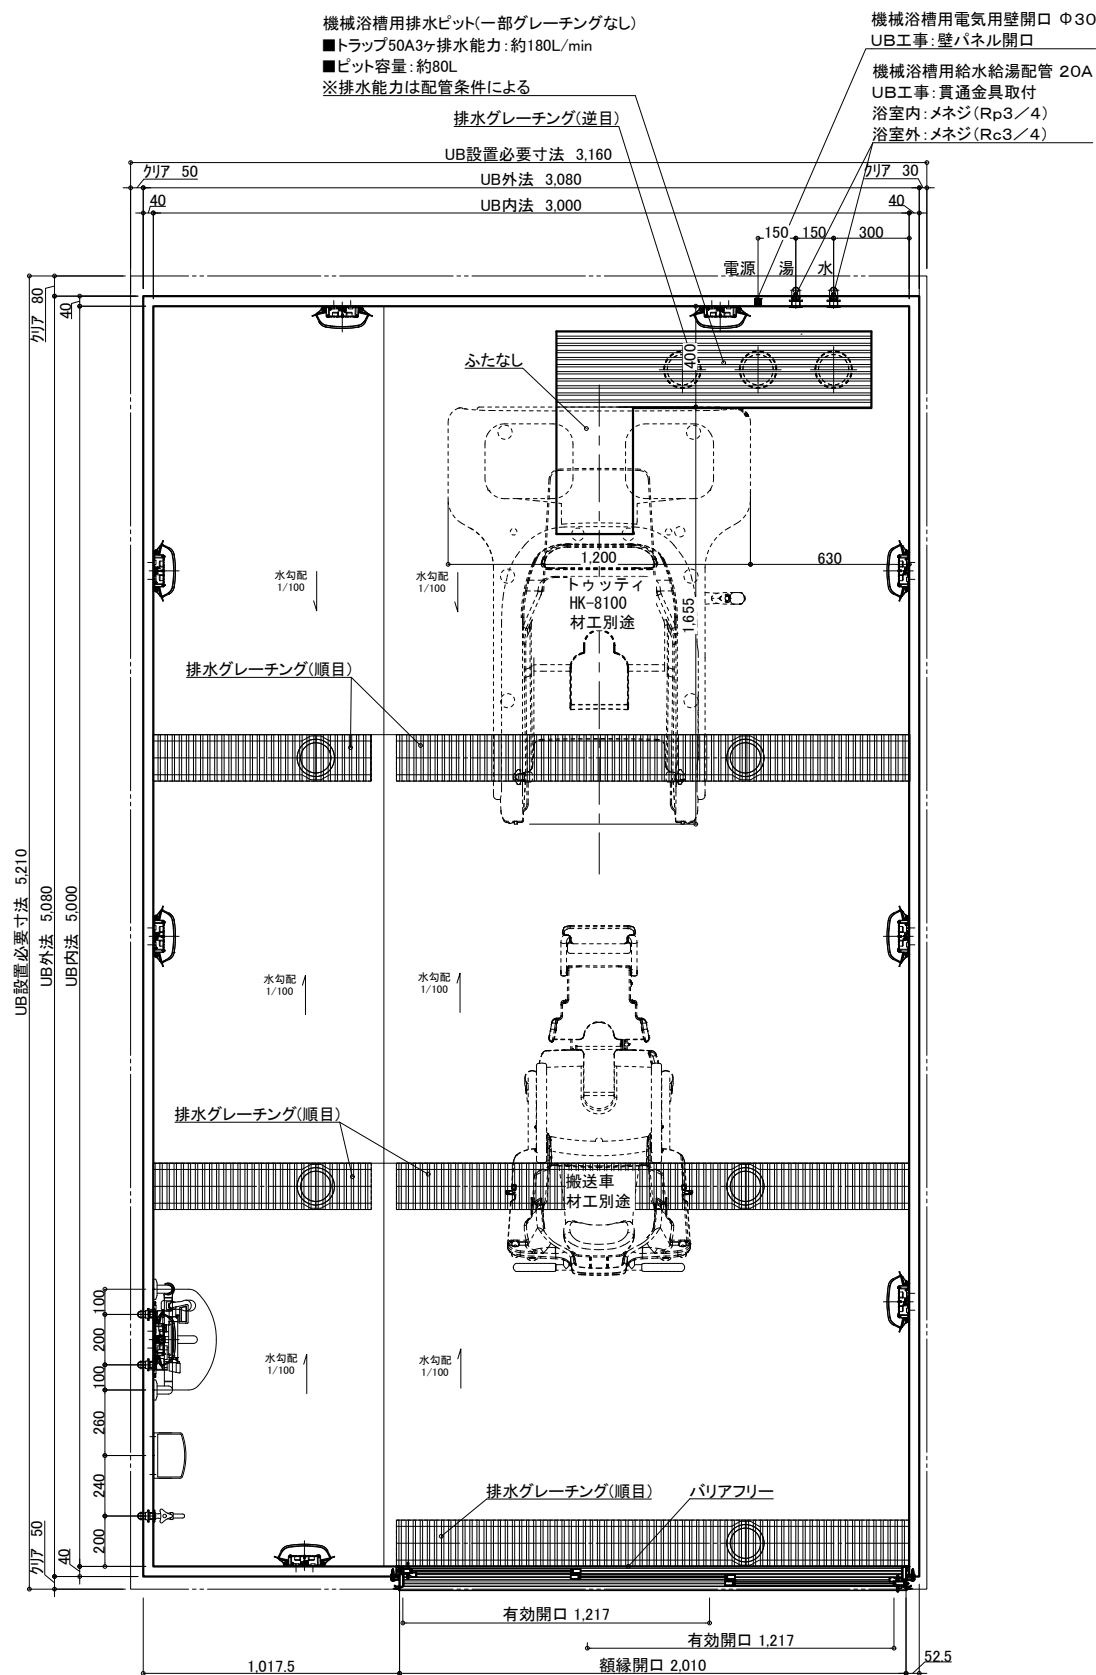

| 名 称 |    |                             |           | 仕 様  |     |      |                             | カラー |                |         |                  | 数量 |      |               |        |       |  |        |  |
|-----|----|-----------------------------|-----------|------|-----|------|-----------------------------|-----|----------------|---------|------------------|----|------|---------------|--------|-------|--|--------|--|
| 本   | 浴槽 | 機械浴槽(トutti HK-8100)<br>(据置) |           | 材工別述 | 本   | 手すり  | U型 400*800                  |     | ホワイト           |         | 1                |    |      |               |        |       |  |        |  |
|     |    | 壁                           | スタンダードパネル |      |     |      | エンボスアイボリー／エンボスピンク           |     | 体              | スライドフック | 樹脂製              |    | ホワイト |               | 1      |       |  |        |  |
|     |    |                             | 床         |      |     |      | FRP                         |     |                |         | ミディウムグレー／ライトブラウン |    | 窓枠   | UB工事：壁パネル開口まで |        |       |  | *オプション |  |
|     |    |                             |           |      |     |      | 天井                          |     |                |         | フラット天井           |    |      | オフホワイト        |        | フリー窓枠 |  | ホワイト   |  |
| 体   | ドア | 3枚引き戸 (両開き)有効開口：1,217mm     |           | 1    | 給排水 | 水栓金具 | 洗い場水栓：サモスイツシシャワー シャワーホース 2m |     |                |         | 1                |    |      |               |        |       |  |        |  |
|     |    | 収納                          | 化粧棚       |      |     |      | —                           |     | 断熱カバー          |         |                  |    | 1    |               |        |       |  |        |  |
|     |    |                             | 照明        |      |     |      | LED薄型照明                     |     | —              |         | 単水栓              |    | 1    |               |        |       |  |        |  |
|     |    | 洗面置き台                       | 樹脂製       |      |     |      | —                           |     | 13A Rp1/2メネジ止め |         |                  |    | 3    |               |        |       |  |        |  |
|     |    |                             | 鏡         |      |     |      | 防湿ミラー—300*700*15            |     | 20A Rc3/4メネジ止め |         |                  |    | 2    |               |        |       |  |        |  |
|     |    | 換気扇                         |           |      |     |      |                             |     | 排水管            |         | 塩ビ管 VP50         |    |      |               |        |       |  |        |  |
|     |    |                             |           |      |     |      |                             |     | 換気扇            |         | UB工事：天井パネル開口まで   |    |      |               | *オプション |       |  |        |  |

物件名:

介護システムバス  
**ゆとりけあ**  
— 3000X —  
ダイワ化成株式会社

— ご手配時の注意事項 —

◎仕様をご確認の上、受領印と日付の記入をお願いします。

◎ご発注後の仕様変更につきましては、追加費用の発生となります。

◎上記に伴い、納期も変更になりますのでご注意ください。

—受領印

縮尺 1/30 (A3)

目付 2023.11.17

申村


製品図

|    |             |
|----|-------------|
| 图名 | SYK-3050C-R |
|----|-------------|


U900 K501(T)R (1)

U22 A -1 (1)




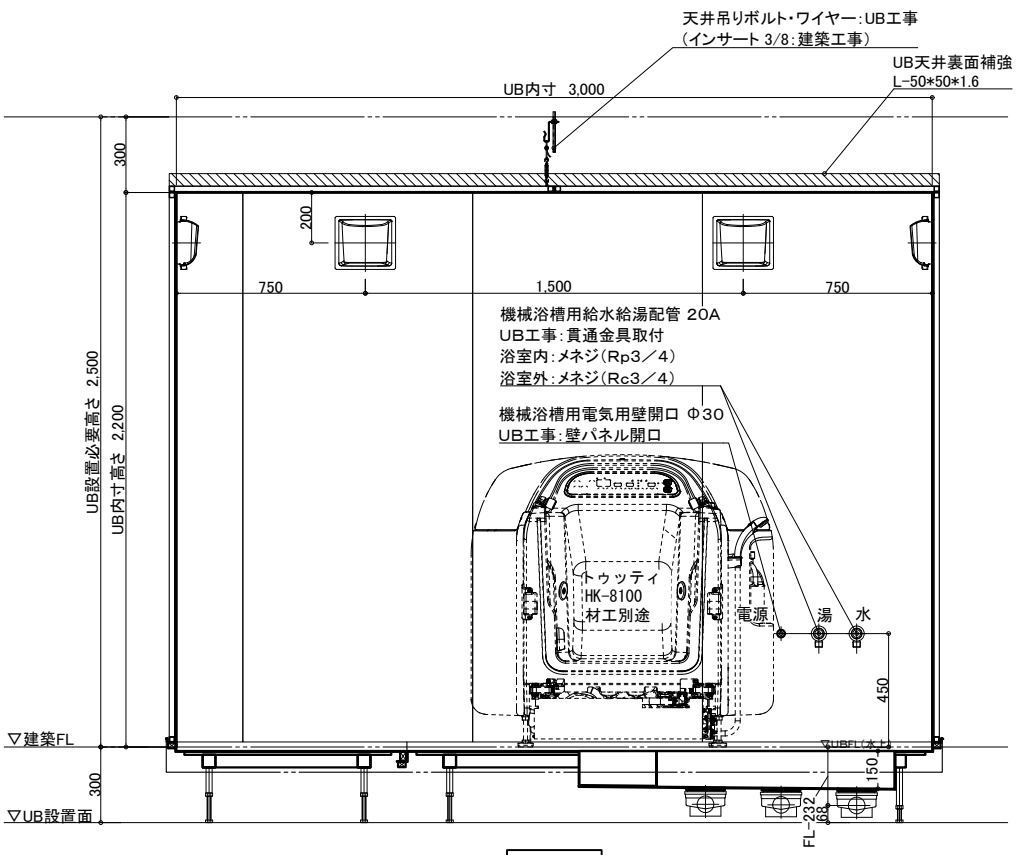


A 面

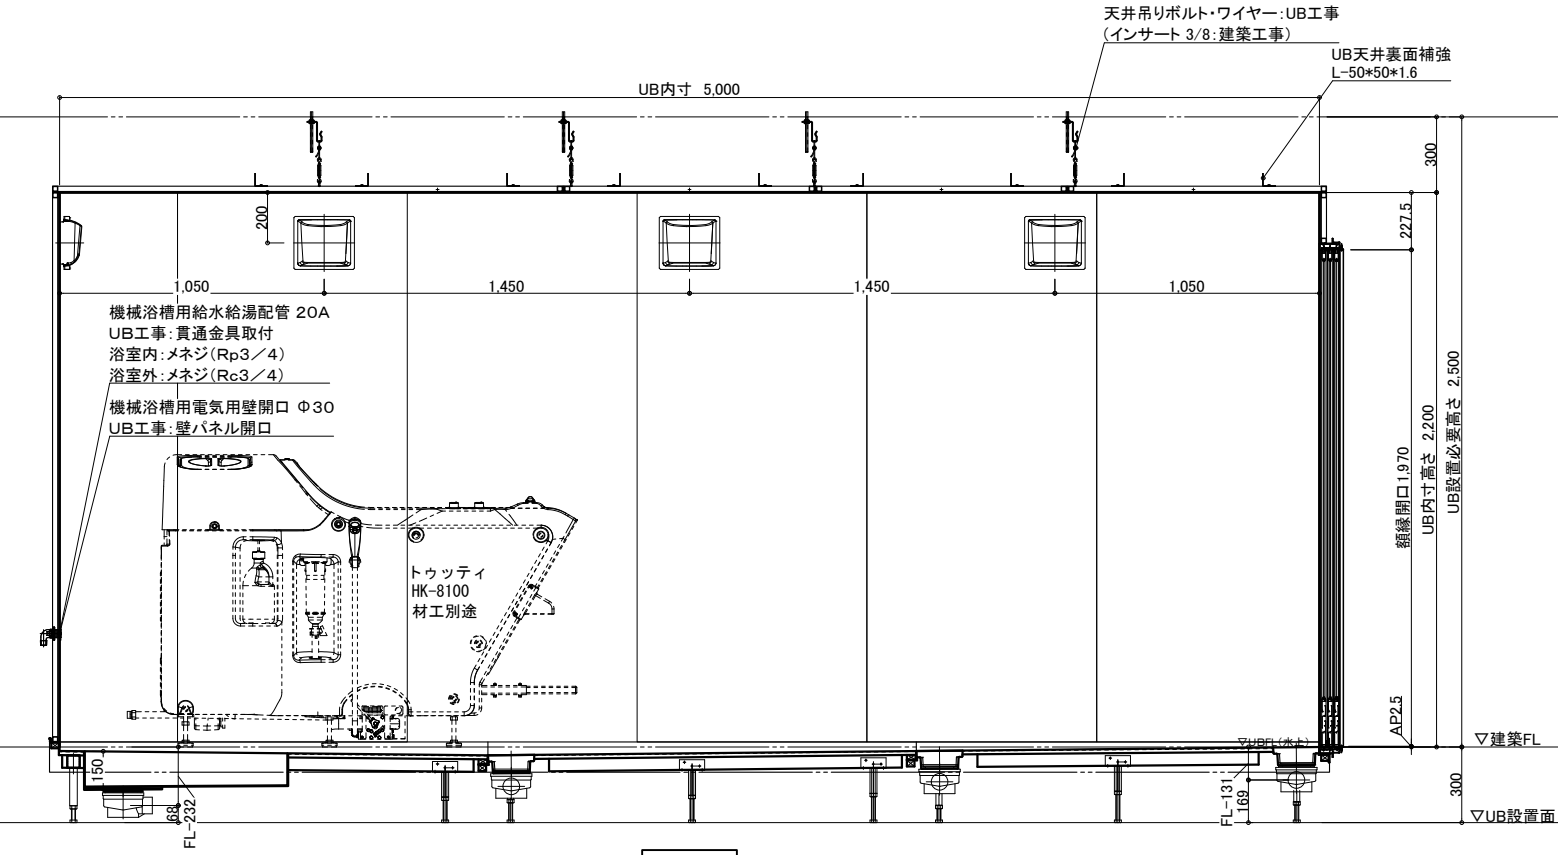

B 面

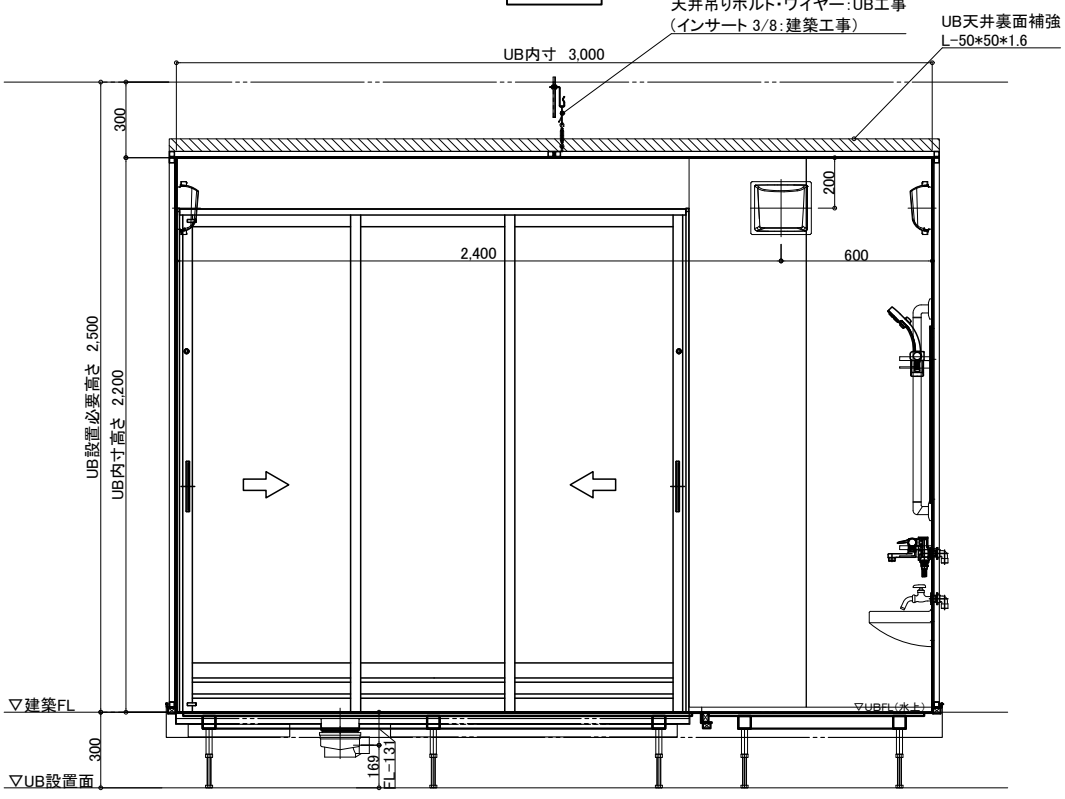

C 面

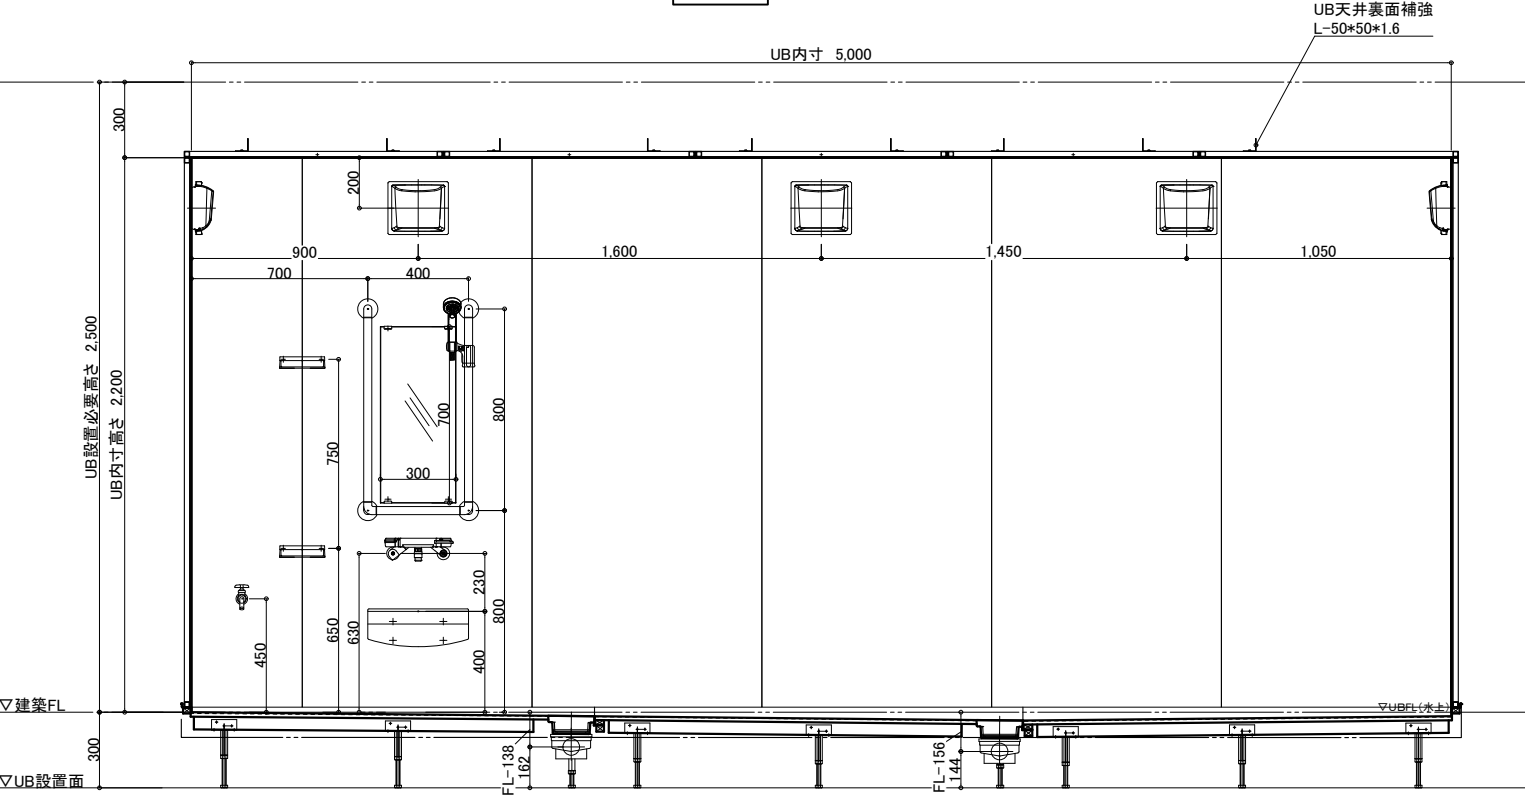

D 面

物件名: \_\_\_\_\_

介護システムバス  
**ゆとりけあ**  
3000X  
ダイワ化成株式会社

ご手配時の注意事項

- ◎仕様をご確認の上、受領印と日付の記入をお願いします。
- ◎ご発注後の仕様変更につきましては、追加費用の発生となります。
- ◎上記に伴い、納期も変更になりますのでご注意ください。


受領印

縮尺 1/30 (A3)  
日付 2023.11.17



製品図  
図名 SYK-3050C-R  
図番 U900 K501(T)R (2)  
U22\_A\_-1 (2)

配管系統図

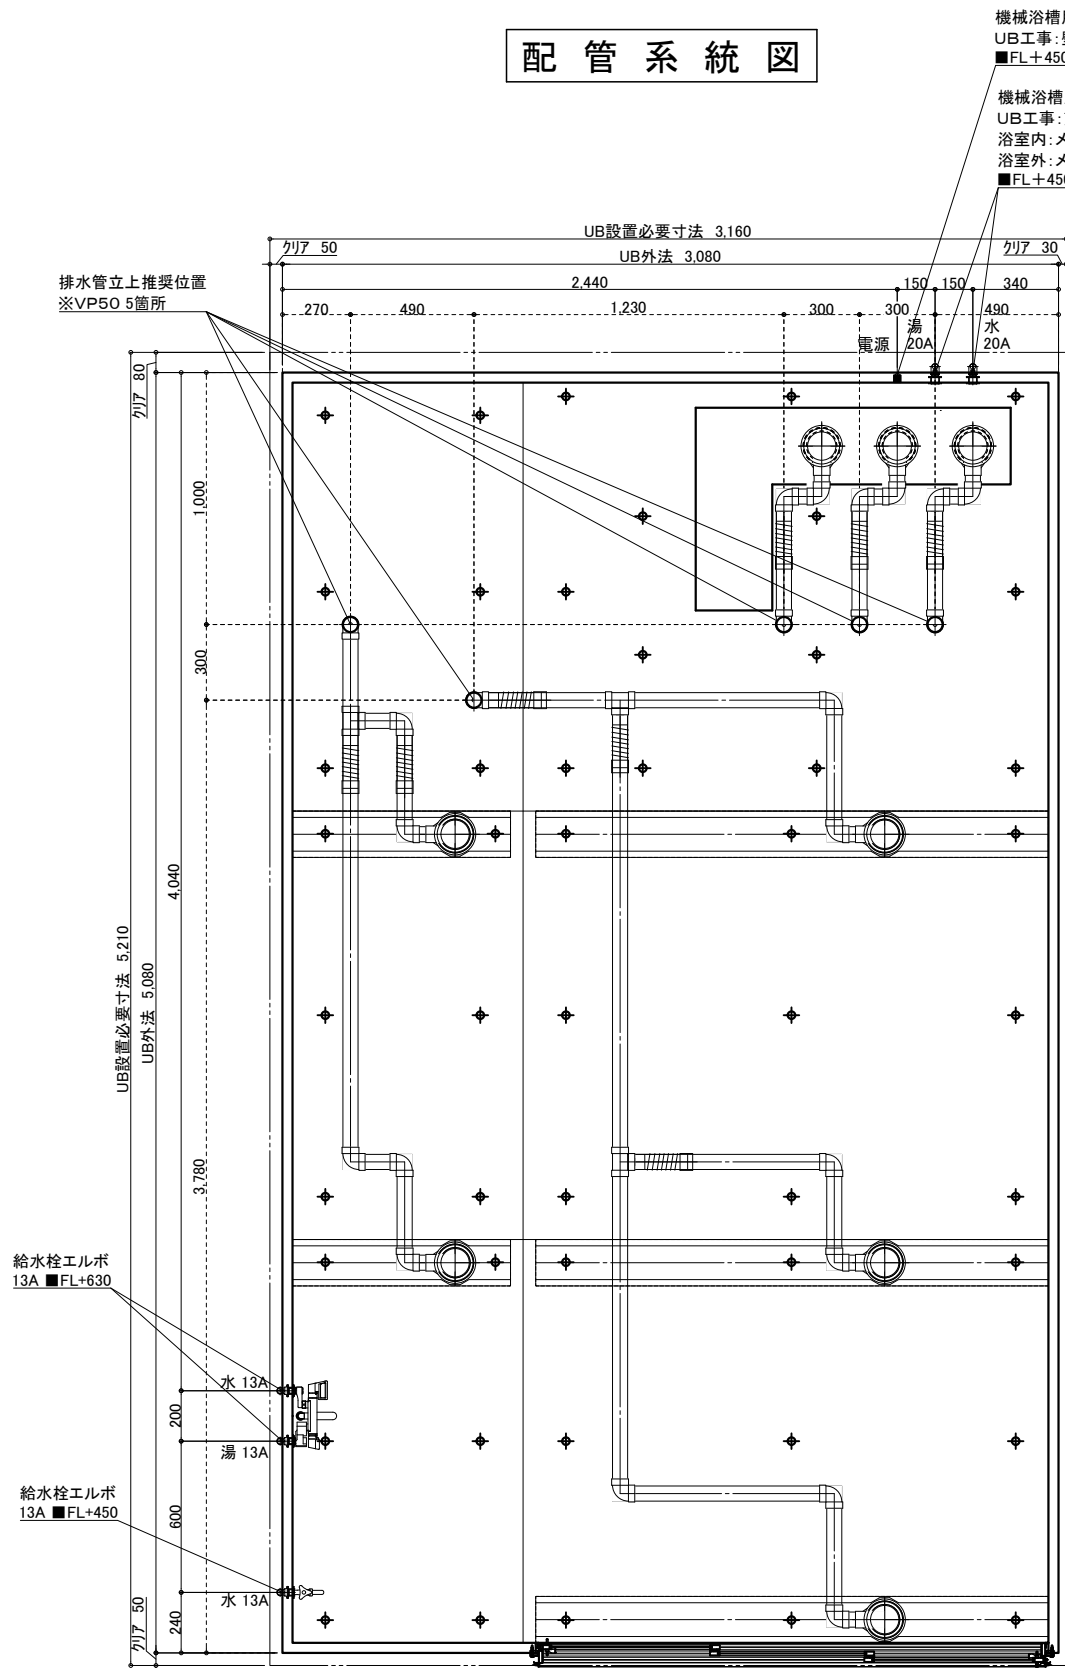

機械浴槽用電気用壁開口 Φ30  
UB工事:壁パネル開口  
■FL+450


機械浴槽用給水給湯配管 20A  
UB工事:貫通金具取付  
浴室内:メネジ(Rp3/4)  
浴室外:メネジ(Rc3/4)  
■FL+450

給水・給湯接続

13A

洗い場水栓 1ヶ所(湯×1 水×1)

単水栓 1ヶ所(水×1)

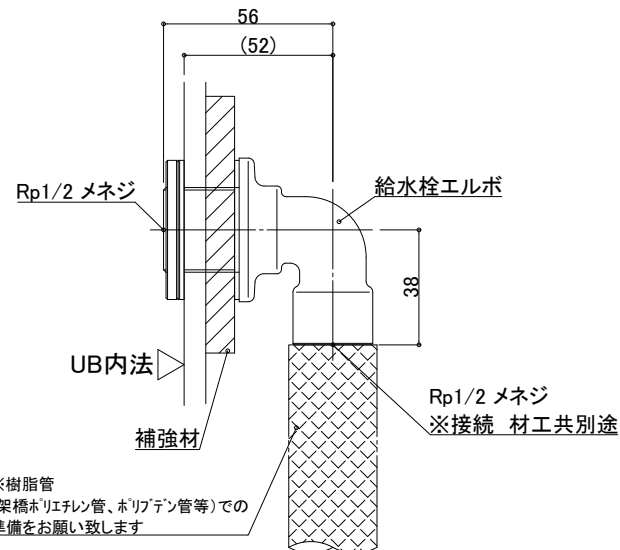


※樹脂管  
(架橋ポリエチレン管、ポリブテン管等)での  
準備をお願い致します

一次側設備工事:  
給水管の立上・エルボとの事前接続工事

UB工事:  
UB内へ給水栓エルボ引込

排水接続

VP50(5箇所) ※配管勾配1/100

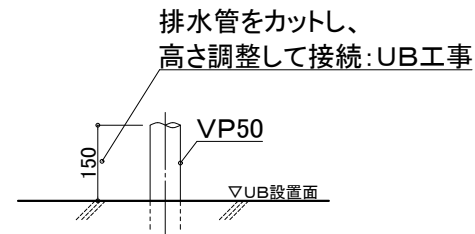


設備工事:排水管立上げ

UB工事:立上排水管への接続

※排水管立ち上げ位置は防水パン  
脚位置より逃げて立ち上げて下さい

20A

機械浴槽 1ヶ所(湯×1 水×1)

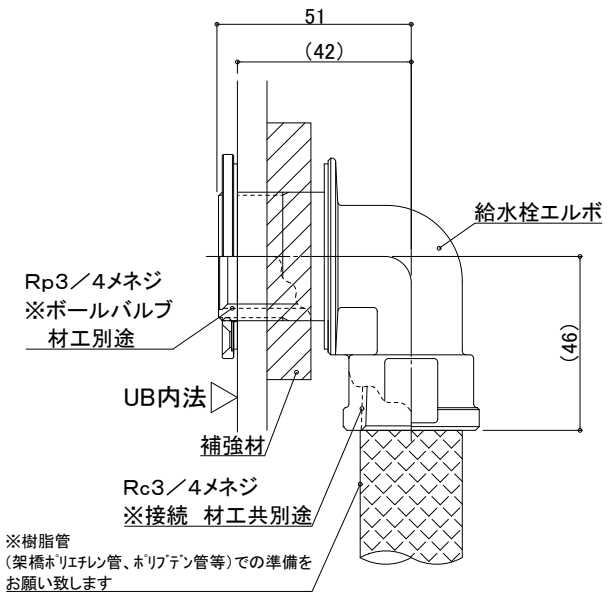

※樹脂管  
(架橋ポリエチレン管、ポリブテン管等)での準備を  
お願い致します

一次側設備工事:  
給水管の立上・エルボとの事前接続工事、  
UB内ボールバルブ止め

UB工事:  
UB内へ給水栓エルボ引込

天井換気扇

材工別途(オプションでの用意あり)

メーカー・品番・開口サイズをお知らせください

UB工事:天井パネル開口(工場開口)  
以降全て一次側設備・電気工事

※付属の給水栓エルボ(右図参照)  
を管に接続し調整可能な状態で  
立ち上げて下さい。

物件名:

介護システムバス  
ゆとりけあ  
3000X  
ダイワ化成株式会社

ご手配時の注意事項

- ◎仕様をご確認の上、受領印と日付の記入をお願いします。
- ◎ご発注後の仕様変更につきましては、追加費用の発生となります。
- ◎上記に伴い、納期も変更になりますのでご注意ください。

受領印

縮尺

日付 2023.11.17



図名 設備図


SYK-3050C-R

図番 U900 K501(T)RS(1)

U22\_A\_S-1 (1)


脚位置図

脚位置は15mm以内で寸法誤差が生じる場合があります。

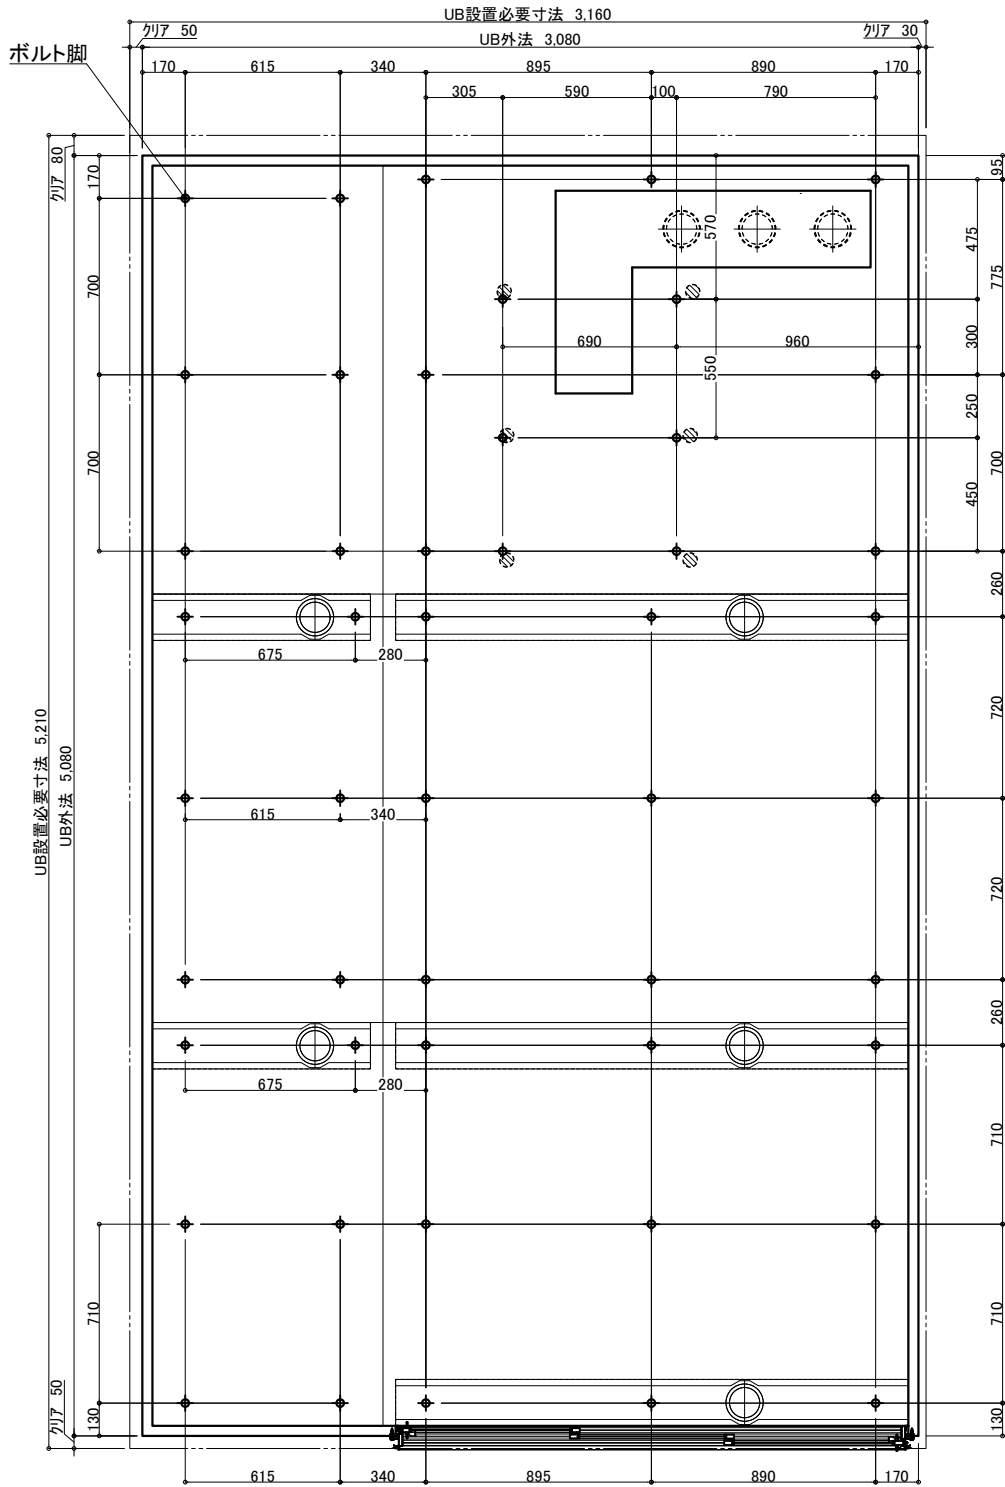


3枚引戸

有効開口: 1,217.3  
ガラリ開口面積 (cm<sup>2</sup>): 332.2

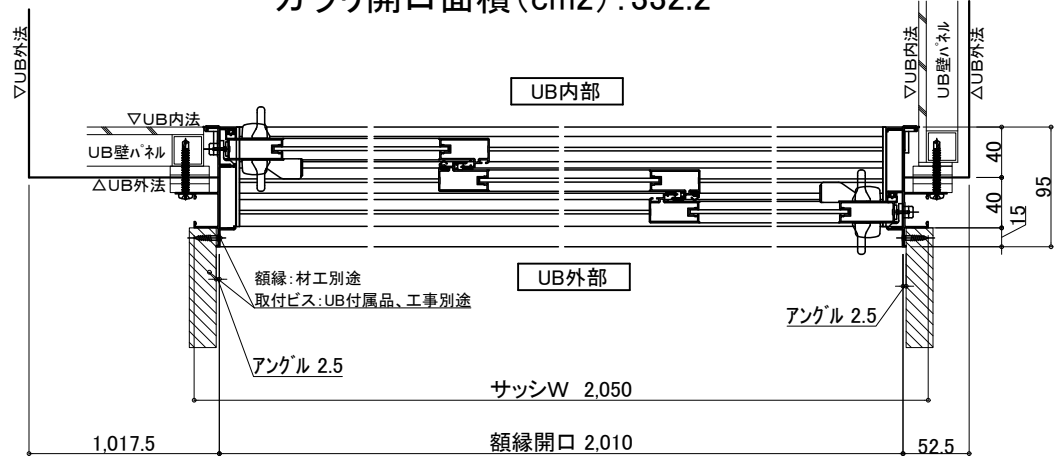


照明 (9箇所)

LED薄型照明 MA44S+LED

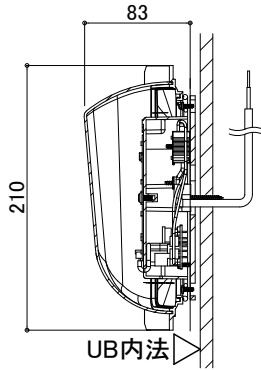

電気工事: 電源接続、スイッチ設置  
UB工事: 照明器具の取付および  
電源コードを天井点検口付近まで  
取出しまで

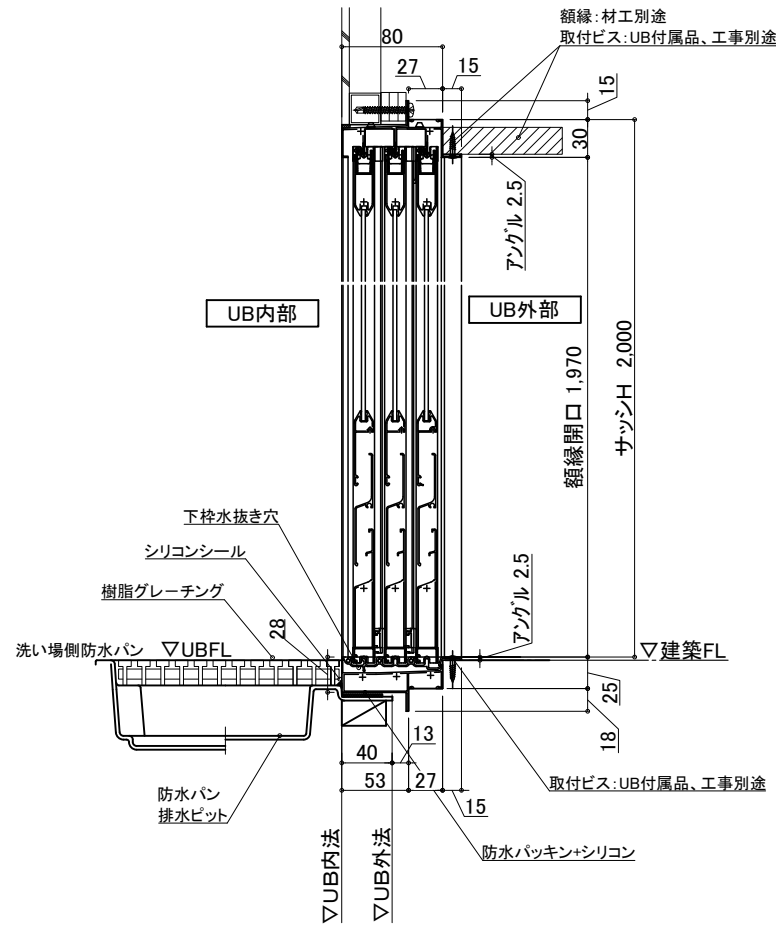

物件名:

介護システムバス  
ゆとりけあ  
3000X  
ダイワ化成株式会社

ご手配時の注意事項

- ◎仕様をご確認の上、受領印と日付の記入をお願いします。
- ◎ご発注後の仕様変更につきましては、追加費用の発生となります。
- ◎上記に伴い、納期も変更になりますのでご注意ください。

受領印

縮尺

日付 2023.11.17



図名

設備図

図番 SYK-3050C-R  
U900 K501(T)RS (2)  
U22\_A\_S-1 (2)