
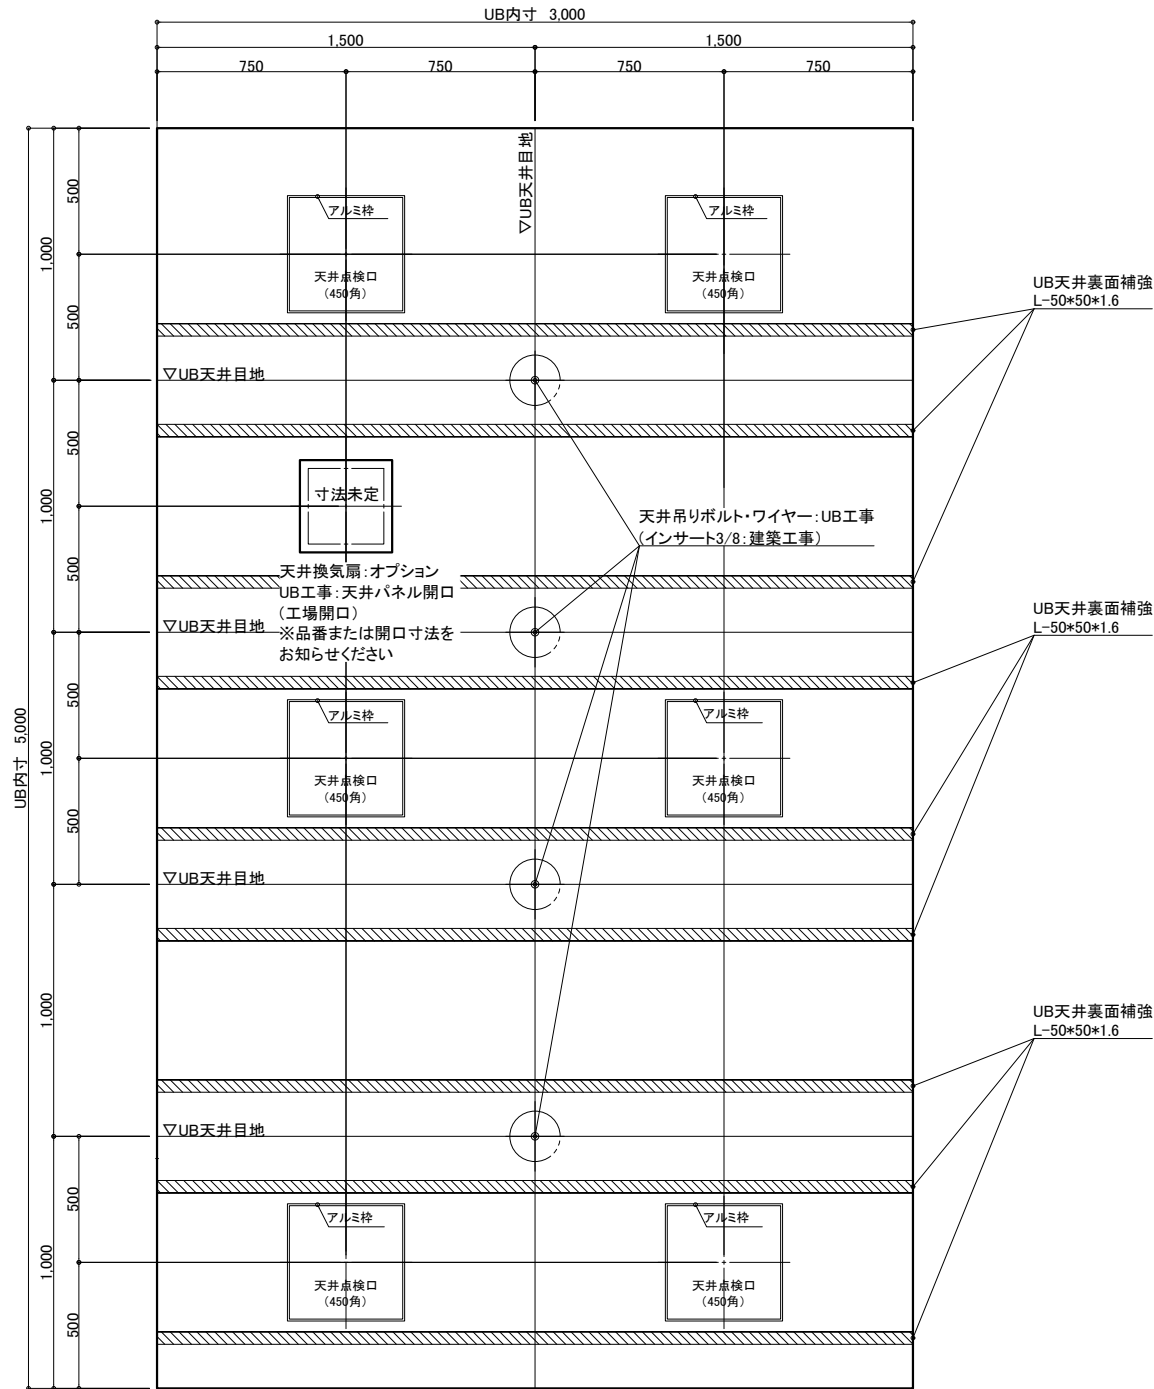
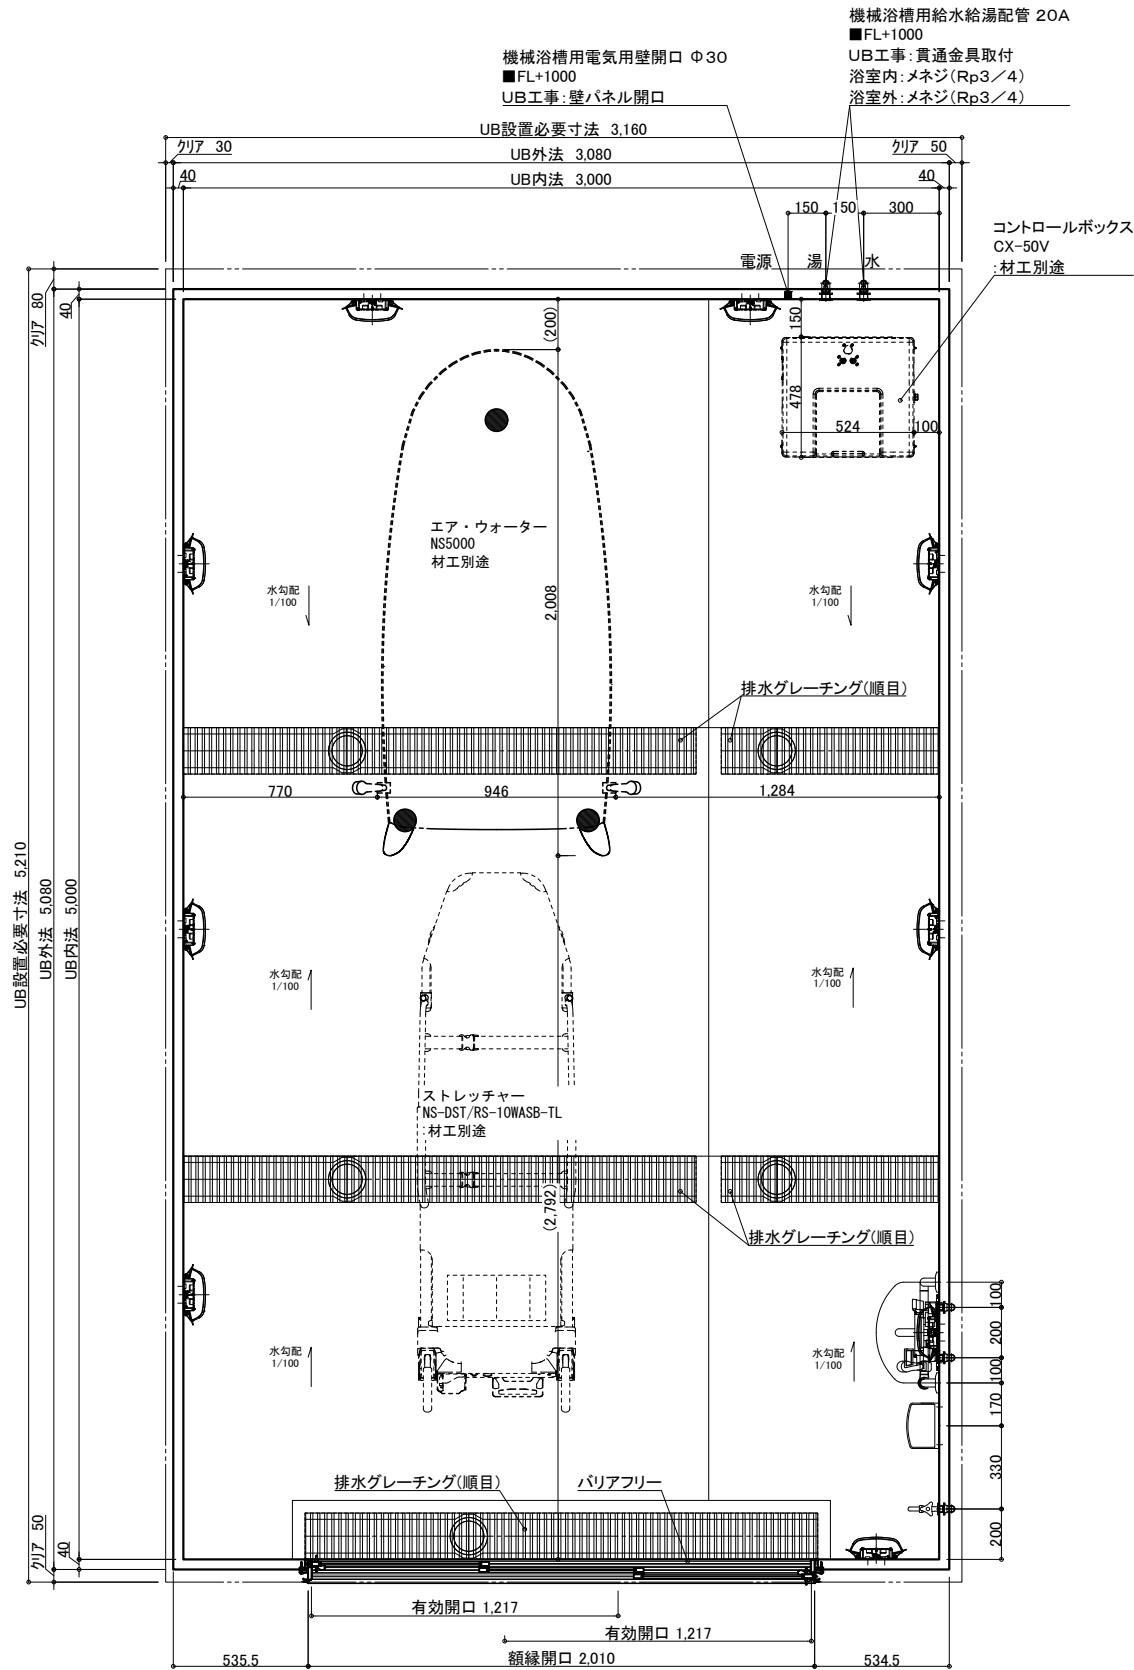


図名	製品図
	SYK-3050C-L
図番	U900 K501(N5)L (1)
	U22 A -1 (1)

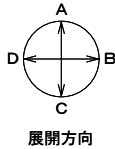

天井伏図

名称	仕様	カラー	数量	名称	仕様	カラー	数量
本	浴槽	機械浴槽(据置) (ストレッチャー式シャワー入浴装置 NS5000)	材工別塗	本	手すり	U型 400*800	ホワイト 1
	壁	スタンダードパネル	エンボスアイボリー/エンボスピンク		スライドファック	樹脂製	ホワイト 1
	床	FRP	ミディアムグレー/ライトブラウン		ナースコール加工窓枠	UB工事:壁パネル開口まで	*オプション
	天井	フラット天井	オフホワイト		フリー窓枠	ホワイト	*オプション
体	ドア	3枚引き戸(両開き)有効開口:1,217mm	シルキーホワイト	給	水栓金具	洗い場水栓:サーモスイッチシャワー シャワーホース 2m	1
	収納	化粧棚	—	排	断熱カバー	単水栓	1
	照明	LED薄型照明	—	水	給水・給湯管	13A Rp1/2メネジ止め	3
	洗面置き台	樹脂製	—		20A Rc3/4メネジ止め	排水	2
	鏡	防湿ミラー300*700*15	—		排水管 VP50	換気扇	UB工事:天井パネル開口まで

介護システムバス  
ゆとりけあ  
3000X  
ダイワ化成株式会社




ご手配時の注意事項

- ◎仕様をご確認の上、受領印と日付の記入をお願いします。
- ◎ご発注後の仕様変更につきましては、追加費用の発生となります。
- ◎上記に伴い、納期も変更になりますのでご注意ください。

受領印

縮尺 1/30 (A3)  
日付 2024.02.22

製品図  
図名 SYK-3050C-ML  
U900 K501(N5)ML(1)  
図番 U22\_A\_\_-1 (1)

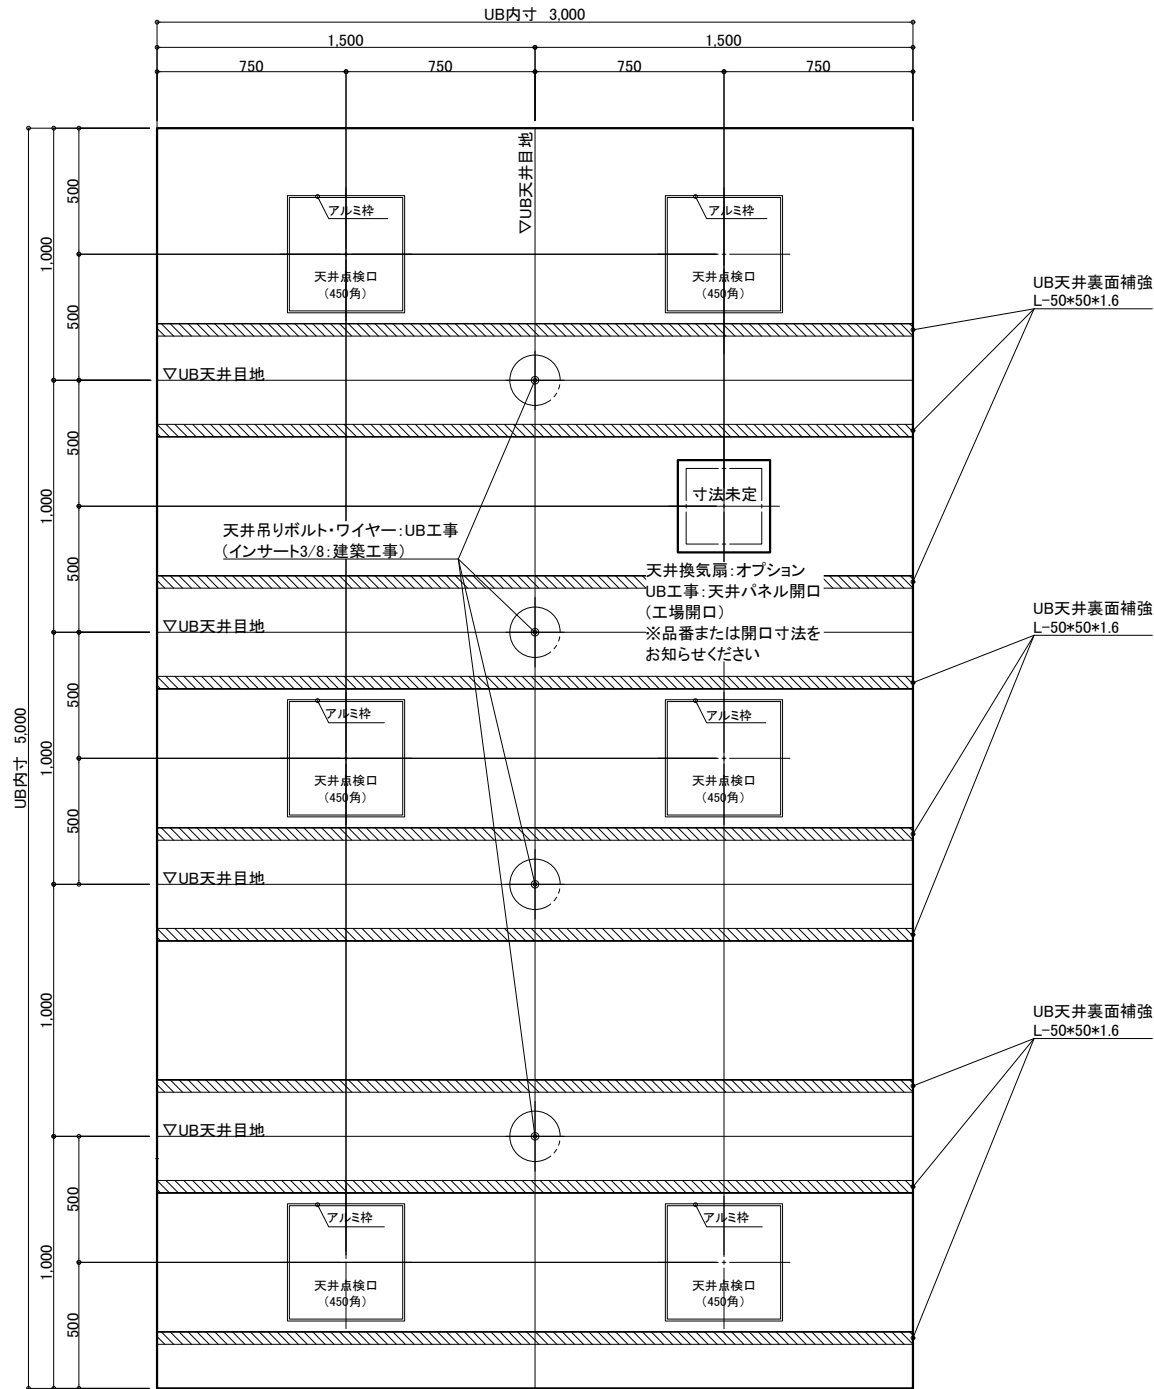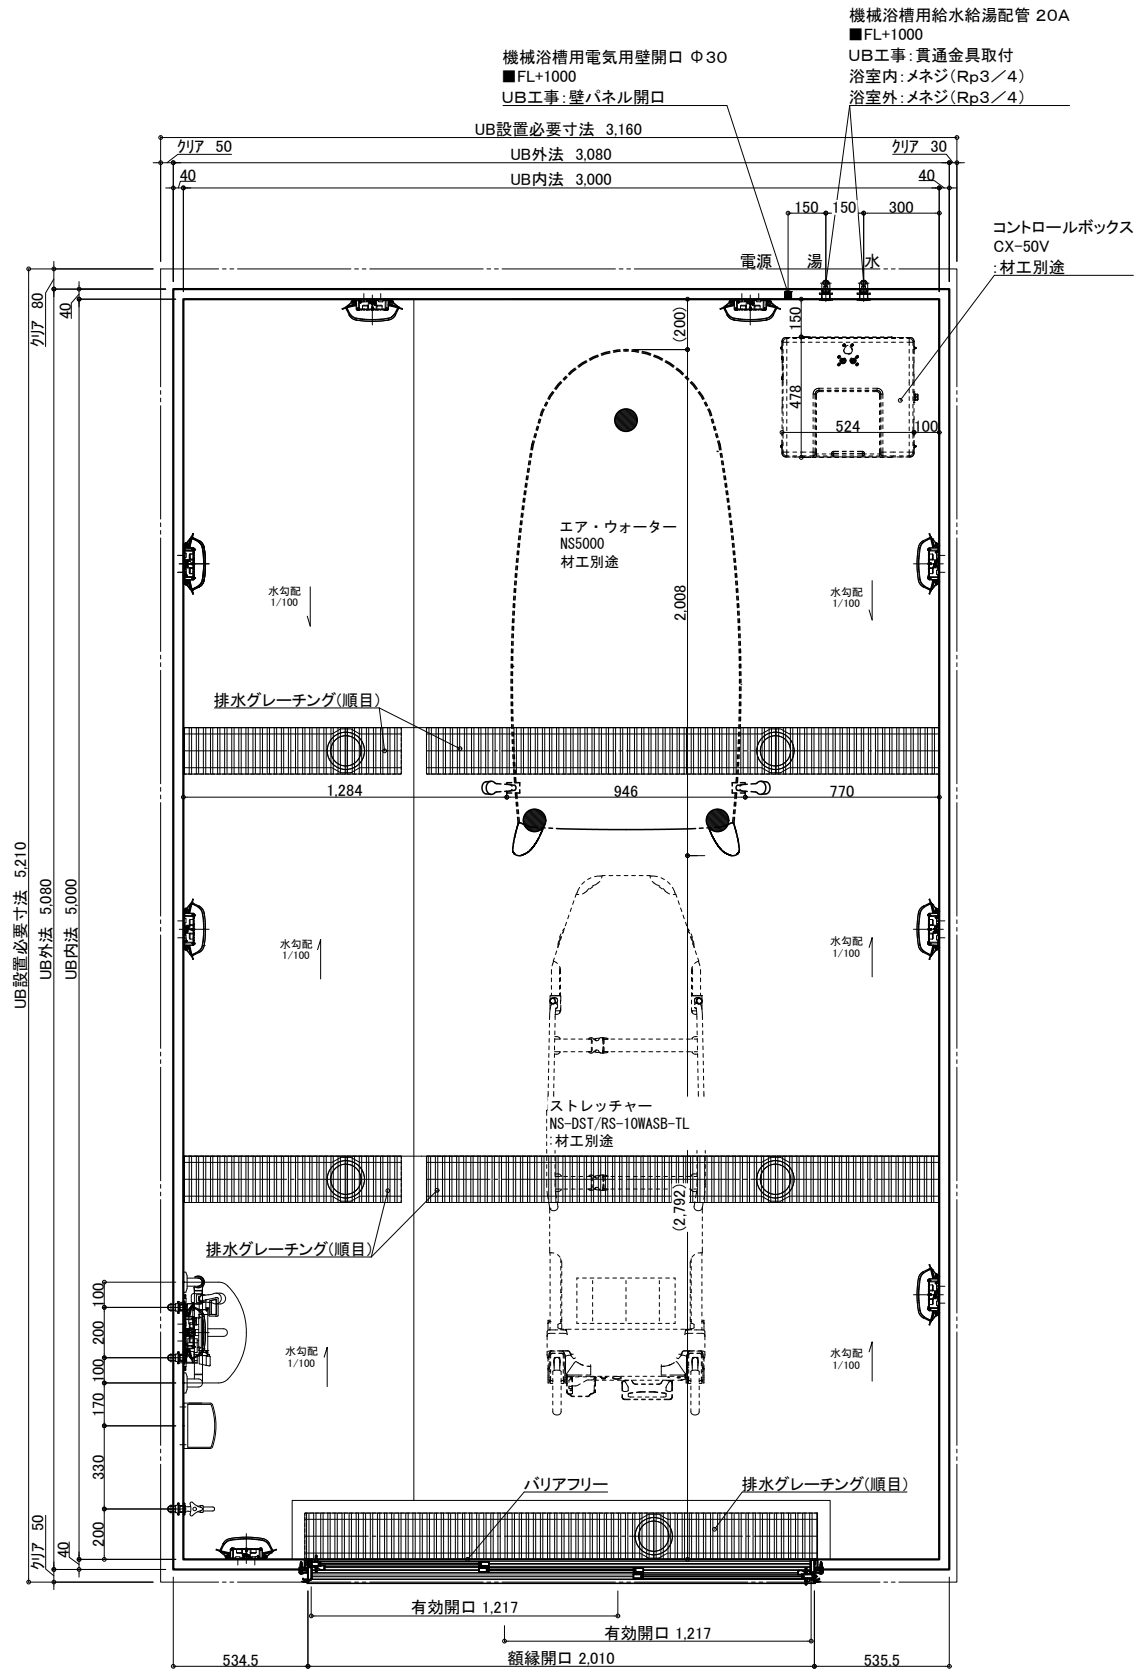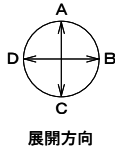

天井伏図

名 称	仕 様	カラー	数量	名 称	仕 様	カラー	数量
本	浴槽	機械浴槽(据置) (ストレッチャー式シャワー入浴装置 NS5000)	材工別途	本	手すり	U型 400*800	ホワイト 1
	壁	スタンダードパネル	エンボスアイボリー/エンボスピンク		スライドファック	樹脂製	ホワイト 1
	床	FRP	ミディアムグレー/ライトブラウン		ナースコール加工窓枠	UB工事:壁パネル開口まで	*オプション
	天井	フラット天井	オフホワイト		窓枠	フリー窓枠	ホワイト *オプション
体	ドア	3枚引き戸(両開き)有効開口:1,217mm	シルキーホワイト	給	洗い場水栓	サーモスイッチシャワー シャワーホース 2m	1
	収納	化粧棚	—		断熱カバー	単水栓	1
	照明	LED薄型照明	—		給水・給湯管	13A Rp1/2メネジ止め	3
	洗面置き台	樹脂製	1		20A Rc3/4メネジ止め	塩ビ管 VP50	2
	鏡	防湿ミラー300*700*15	1		排水管	UB工事:天井パネル開口まで	*オプション

介護システムバス  
ゆとりけあ  
3000X  
ダイワ化成株式会社




ご手配時の注意事項

- ◎仕様をご確認の上、受領印と日付の記入をお願いします。
- ◎ご発注後の仕様変更につきましては、追加費用の発生となります。
- ◎上記に伴い、納期も変更になりますのでご注意ください。

受領印

縮尺 1/30 (A3)  
日付 2024.02.22

製品図  
図名 SYK-3050C-MR  
U900 K501(N5)MR(1)  
図番 U22\_A\_\_-1 (1)

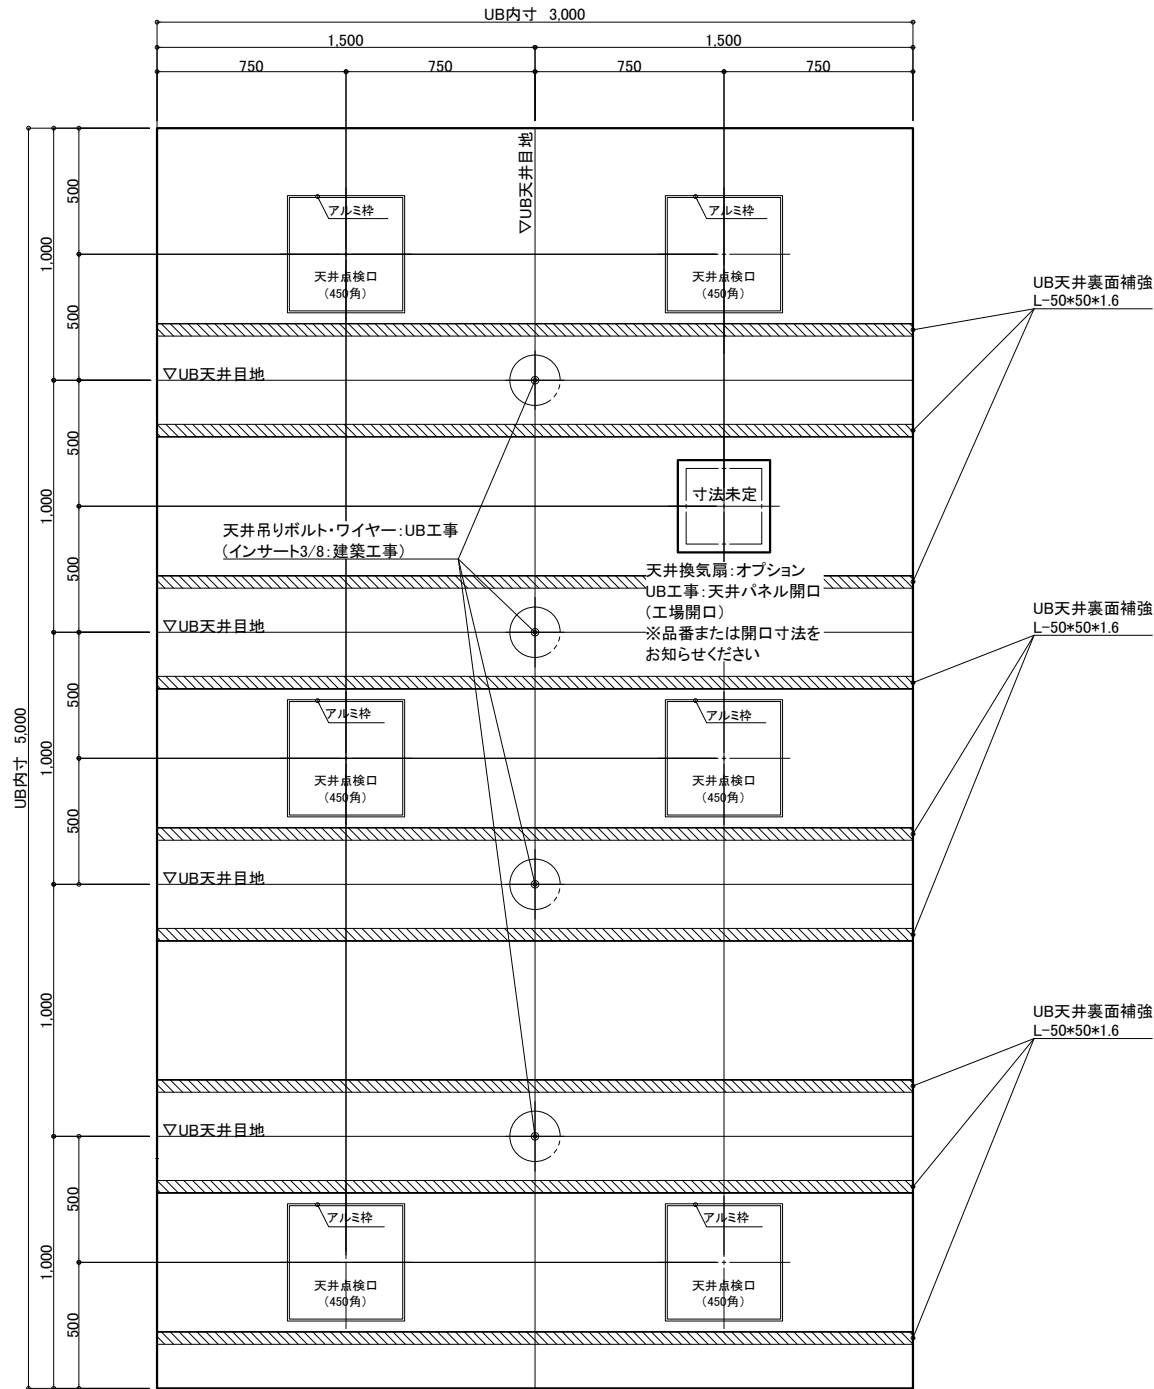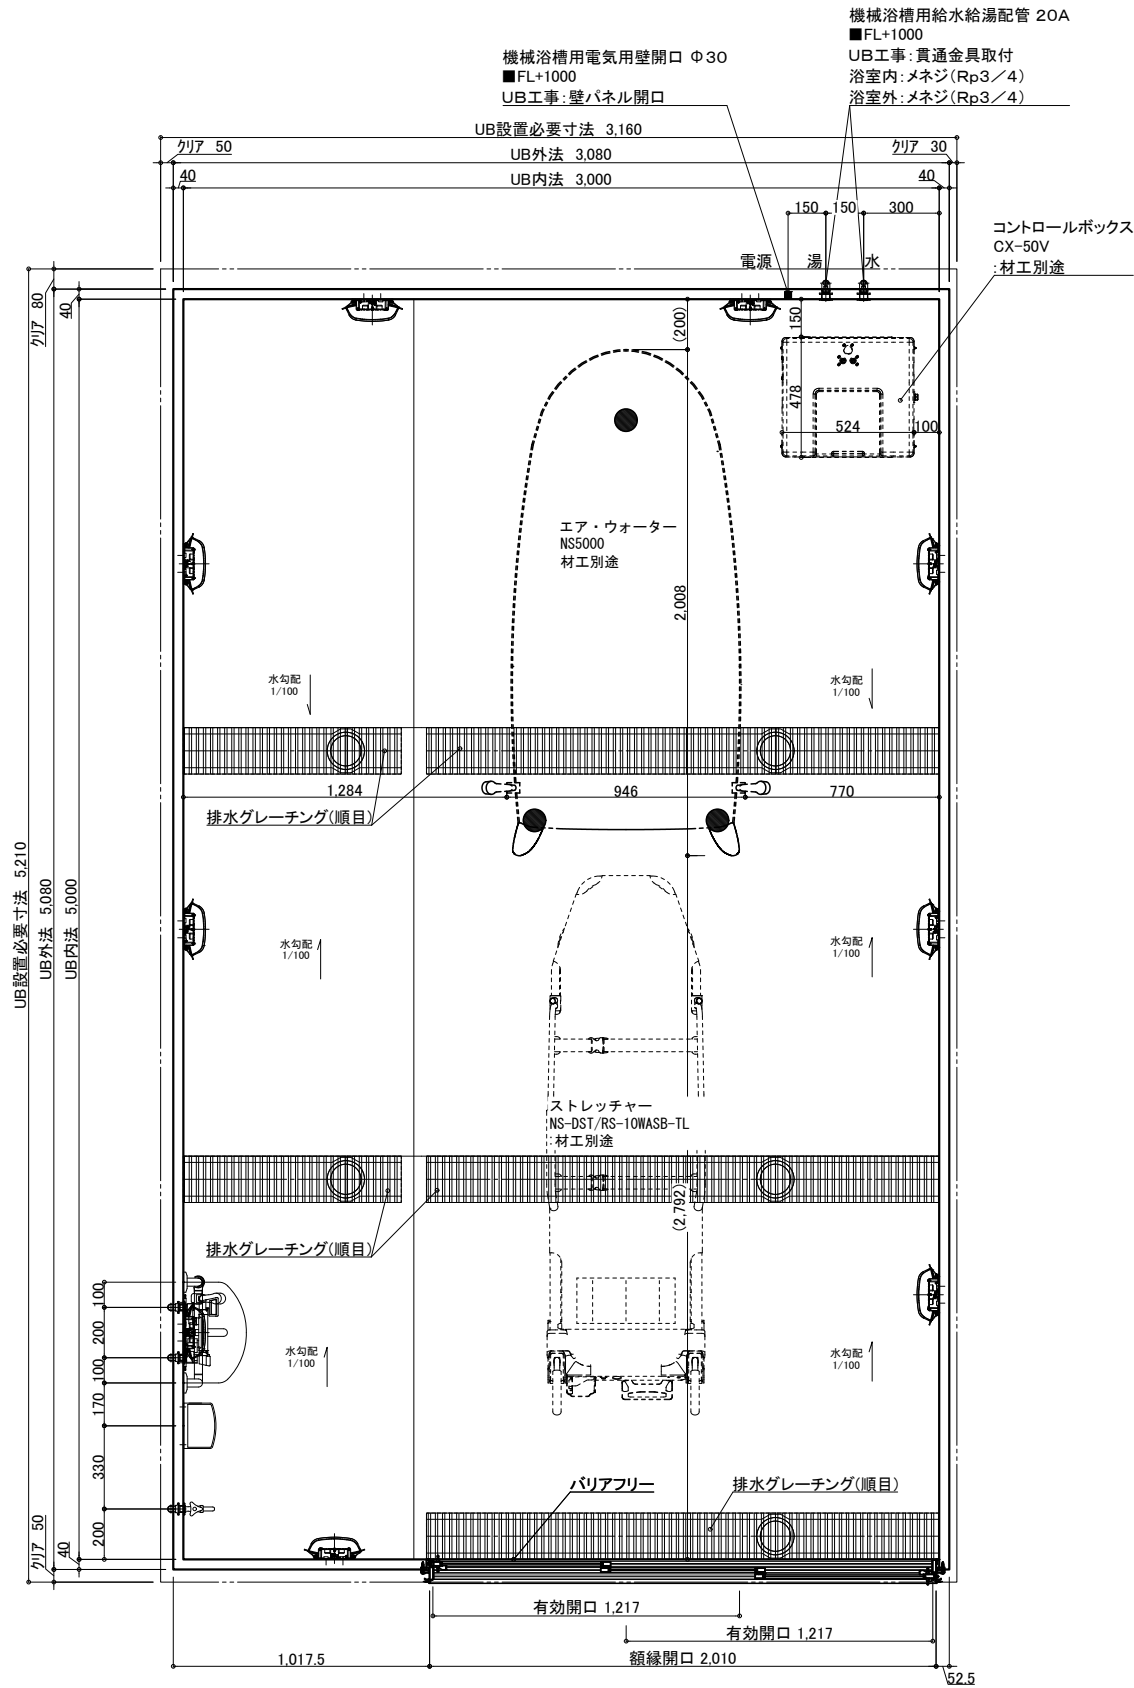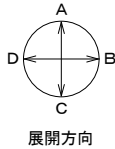

天井伏図

名 称	仕 様	カラー	数量	名 称	仕 様	カラー	数量
本	浴槽	機械浴槽(据置) (ストレッチャー式シャワー入浴装置 NS5000)	材工別途	本	手すり	U型 400*800	ホワイト 1
	壁	スタンダードパネル	エンボスアイボリー/エンボスピंक		スライドフック	樹脂製	ホワイト 1
	床	FRP	ミディアムグレー/ライトブラウン		ナースコール加工窓枠	UB工事: 壁パネル開口まで	*オプション
	天井	フラット天井	オフホワイト		窓枠	フリー窓枠	ホワイト *オプション
体	ドア	3枚引き戸(両開き)有効開口: 1,217mm	シルキーホワイト	給	洗い場水栓: サーマスイッチシャワー シャワーホース 2m		1
	収納	化粧棚	—		断熱カバー		1
	照明	LED薄型照明	—		単水栓		1
	洗面置き台	樹脂製			給水・給湯管	13A Rp1/2メネジ止め	3
	鏡	防湿ミラー300*700*15			20A Rc3/4メネジ止め		2
				排水	排水管 VP50		
				換気扇	UB工事: 天井パネル開口まで		*オプション

物件名:

ご手配時の注意事項

受領印

介護システムバス  
ゆとりけあ  
3000X  
ダイワ化成株式会社

◎仕様をご確認の上、受領印と日付の記入をお願いします。  
◎ご発注後の仕様変更につきましては、追加費用の発生となります。  
◎上記に伴い、納期も変更になりますのでご注意ください。

縮尺 1/30 (A3)  
日付 2024.02.22

製品図  
図名 SYK-3050C-R  
U900 K501(N5)R(1)  
図番 U22\_A\_\_-1 (1)