

天井伏図

名 称				仕 様				カラー				数量			
本	体	浴槽	機械浴槽(据置) (リクライニング式シャワー入浴装置 NB2500-HON-2)		材工別途	本	手すり	U型 400*800	ホワイト	1					
		壁	スタンダードパネル	エンボスアイボリー／エンボスピンク	スライドフック		樹脂製	ホワイト	1						
		床	FRP	ミディアムグレー／ライトブラウン	ナースコール加工		UB工事:壁パネル開口まで		*オプション						
		天井	フラット天井	オフホワイト	窓枠		フリー窓枠	ホワイト	*オプション						
体	給排水	ドア	3枚引き戸(両開き)有効開口:1,217mm	シルキーホワイト	1	給排水	水栓金具	断熱カバー		1					
		収納	化粧棚	—	2		洗い場水栓	サーマスイッチシャワー シャワーホース 2m		1					
		照明	LED薄型照明	—	9		単水栓			1					
		洗面置き台	樹脂製		1		13A Rp1/2メネジ止め			3					
		鏡	防湿ミラー300*700*t5		1		20A Rc3/4メネジ止め			2					
						排水管	塩ビ管 VP50								
						換気扇	UB工事:天井パネル開口まで				*オプション				

物件名:

ご手配時の注意事項




受領印

介護システムバス
ゆとりけあ
3000X
ダイワ化成株式会社

◎仕様をご確認の上、受領印と日付の記入をお願いします。
◎ご発注後の仕様変更につきましては、追加費用の発生となります。
◎上記に伴い、納期も変更になりますのでご注意ください。

縮尺 1/30 (A3)
日付 2024.02.22

製品図
図名 SYK-3050C-L
U900 K501(N2)L(1)
図番 U22_A_-1 (1)

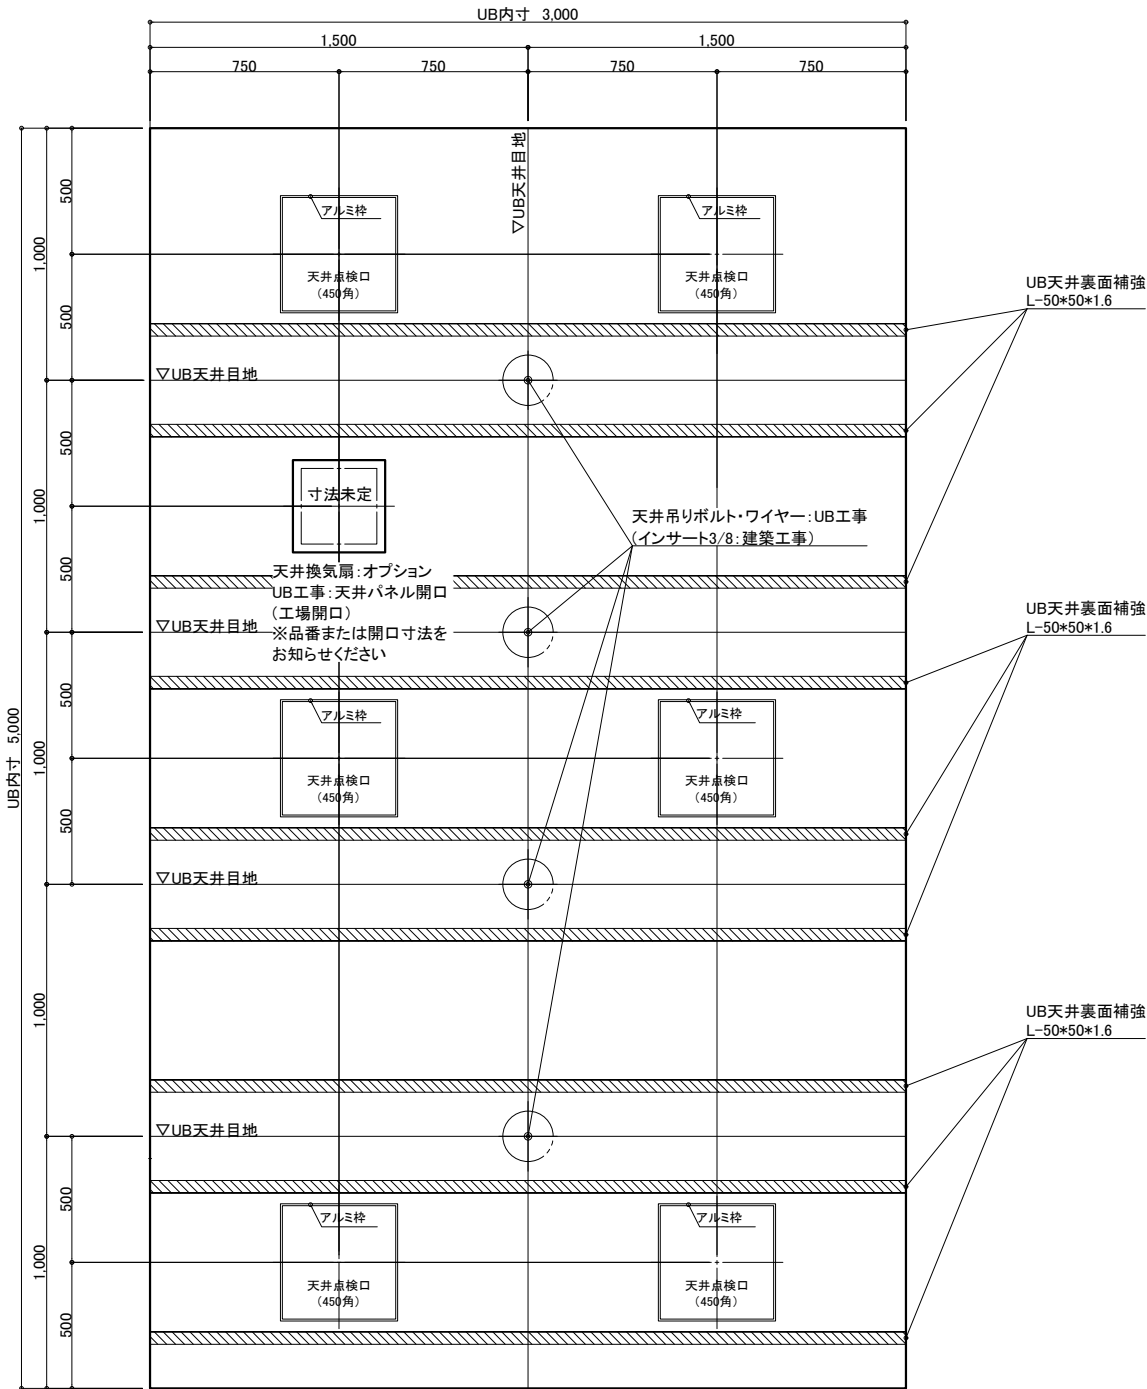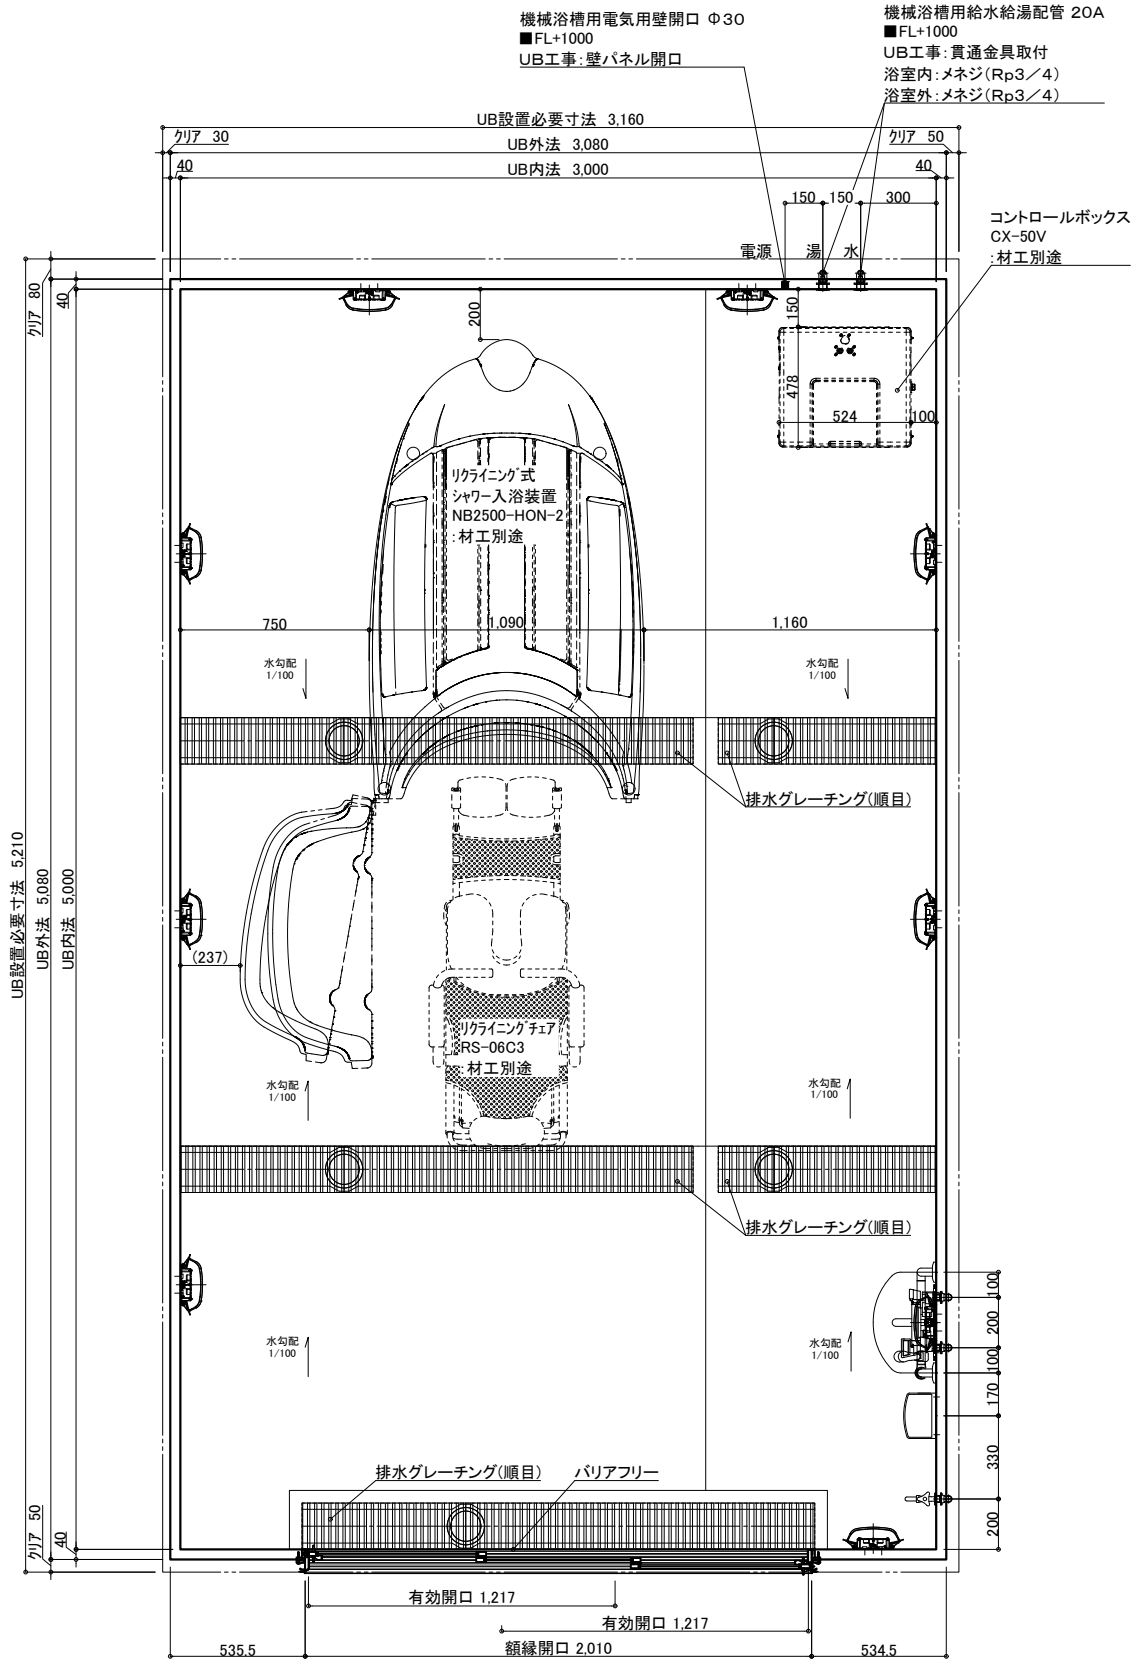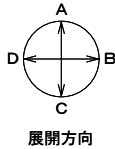

天井伏図

名称		仕様	カラー	数量	名称		仕様	カラー	数量
本体	浴槽	機械浴槽(据置) (リクライニング式シャワー入浴装置 NB2500-HON-2)		材工別途	本体	手すり	U型 400*800	ホワイト	1
	壁	スタンダードパネル	エンボスアイボリー/エンボスピンク			スライドファック	樹脂製	ホワイト	1
	床	FRP	ミディアムグレー/ライトブラウン			ナースコール加工窓枠	UB工事: 壁パネル開口まで	*オプション	
	天井	フラット天井	オフホワイト			窓枠	フリー窓枠	ホワイト	*オプション
	ドア	3枚引き戸(両開き)有効開口: 1,217mm	シルキーホワイト	1	給排水	洗い場水栓	サーモスイッチシャワー シャワーホース 2m		1
付属	収納	化粧棚	—	2		断熱カバー			1
	照明	LED薄型照明	—	9		単水栓			1
	洗面置き台	樹脂製		1		給水・給湯管	13A Rp1/2メネジ止め 20A Rc3/4メネジ止め		3 2
	鏡	防湿ミラー300*700*15		1		排水管	塩ビ管 VP50		
					換気扇		UB工事: 天井パネル開口まで		*オプション

物件名:

ご手配時の注意事項




受領印

介護システムバス
ゆとりけあ
3000X
ダイワ化成株式会社

◎仕様をご確認の上、受領印と日付の記入をお願いします。
◎ご発注後の仕様変更につきましては、追加費用の発生となります。
◎上記に伴い、納期も変更になりますのでご注意ください。

縮尺 1/30 (A3)
日付 2024.02.22

製品図
図名 SYK-3050C-ML
図番 U900 K501(N2)ML(1)
U22_A__-1 (1)

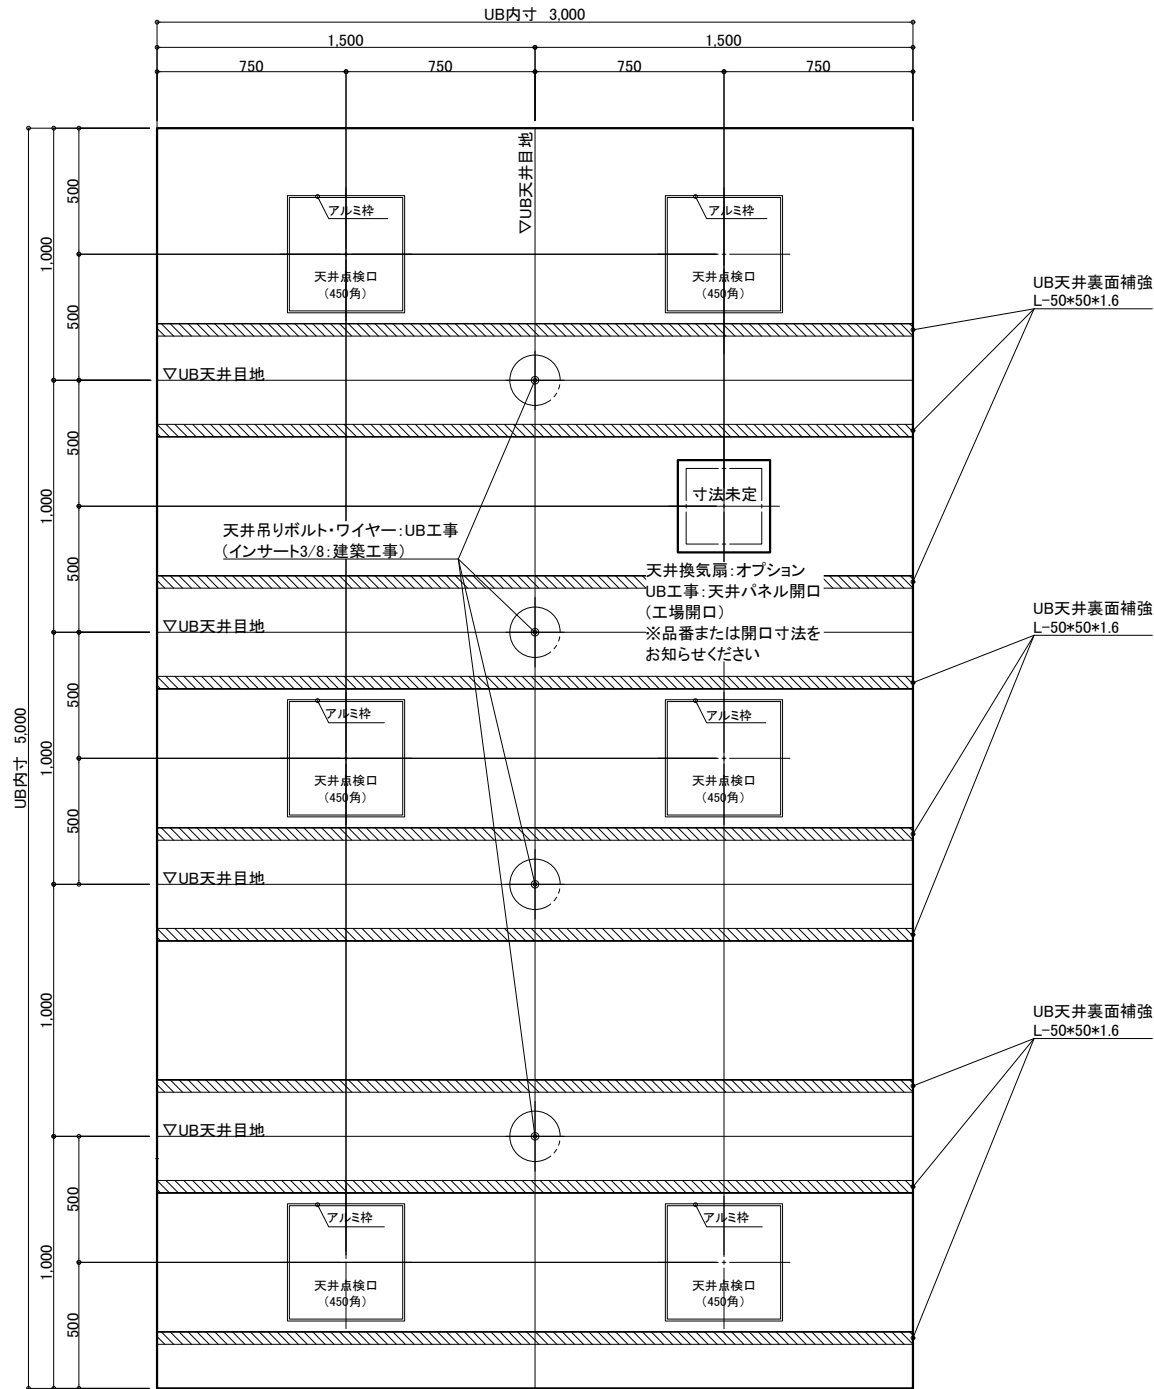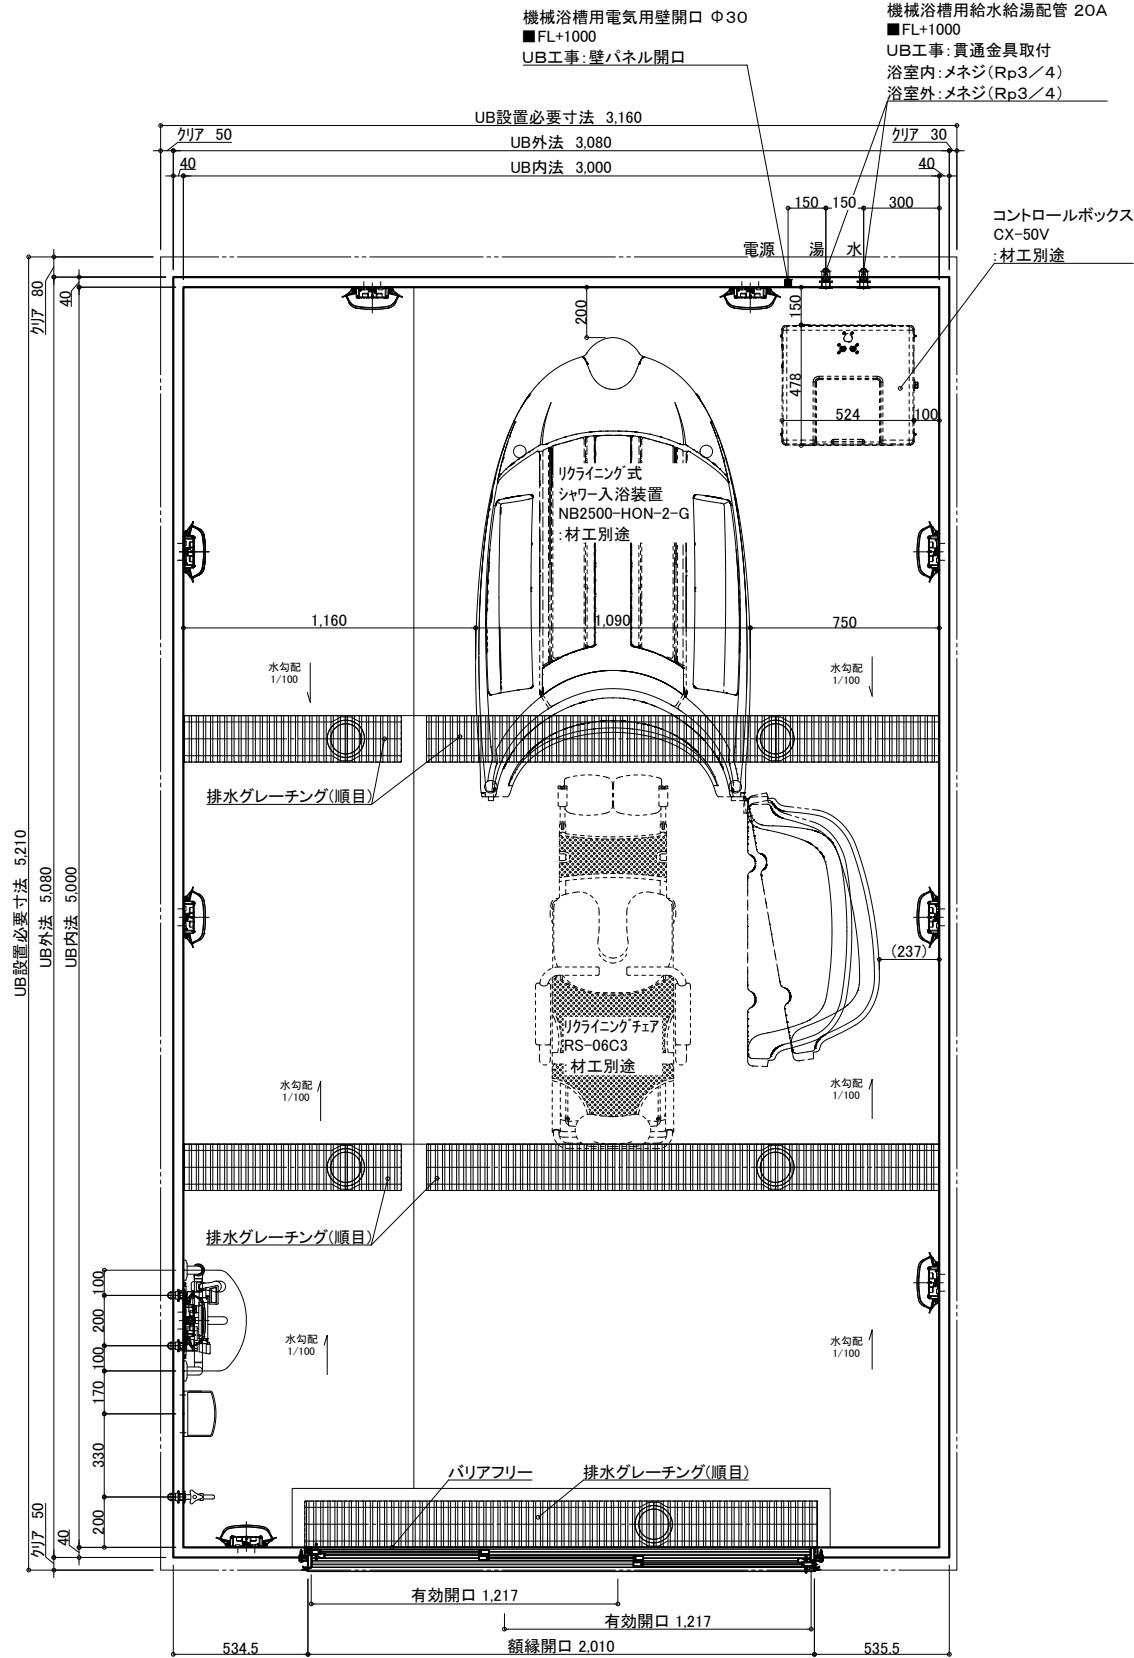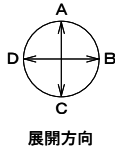

天井伏図

名称	仕様	カラー	数量	名称	仕様	カラー	数量
本	浴槽	機械浴槽(据置) (リクライニング式シャワー入浴装置 NB2500-HON-2-G)	材工別途	本	手すり	U型 400*800	1
	壁	スタンダードパネル	エンボスアイボリー/エンボスピンク		スライドファック	樹脂製	1
	床	FRP	ミディアムグレー/ライトブラウン		ナースコール加工窓枠	UB工事: 壁パネル開口まで	*オプション
	天井	フラット天井	オフホワイト		窓枠	フリー窓枠	ホワイト
体	ドア	3枚引き戸(両開き)有効開口: 1,217mm	シルキーホワイト	給	水栓金具	洗い場水栓: サーマスイッチシャワー シャワーホース 2m	1
	収納	化粧棚	—	排	断熱カバー	単水栓	1
	照明	LED薄型照明	—	水	給水・給湯管	13A Rp1/2メネジ止め	3
	洗面置き台	樹脂製	—	水	給水・給湯管	20A Rc3/4メネジ止め	2
	鏡	防湿ミラー300*700*15	—	水	排水管	塩ビ管 VP50	1
				換気扇	UB工事: 天井パネル開口まで		*オプション

物件名:

ご手配時の注意事項




受領印

介護システムバス
ゆとりけあ
3000X
ダイワ化成株式会社

◎仕様をご確認の上、受領印と日付の記入をお願いします。
◎ご発注後の仕様変更につきましては、追加費用の発生となります。
◎上記に伴い、納期も変更になりますのでご注意ください。

縮尺 1/30 (A3)
日付 2024.02.22

製品図
図名 SYK-3050C-MR
図番 U900 K501(N2)MR(1)
U22_A__-1 (1)

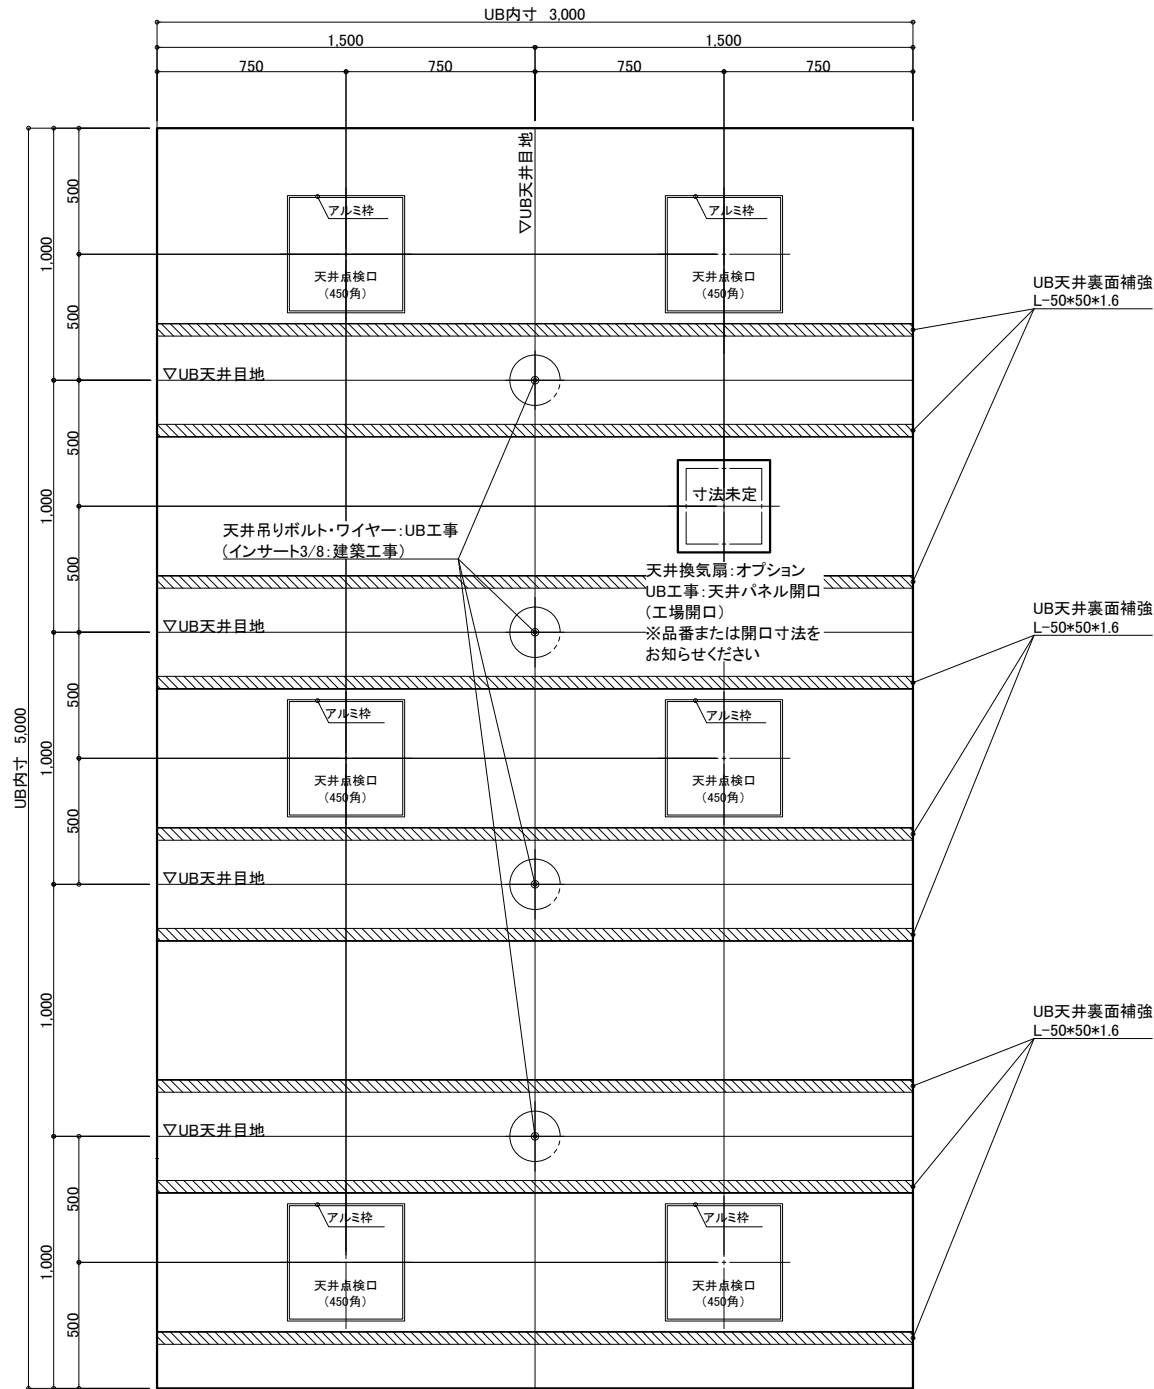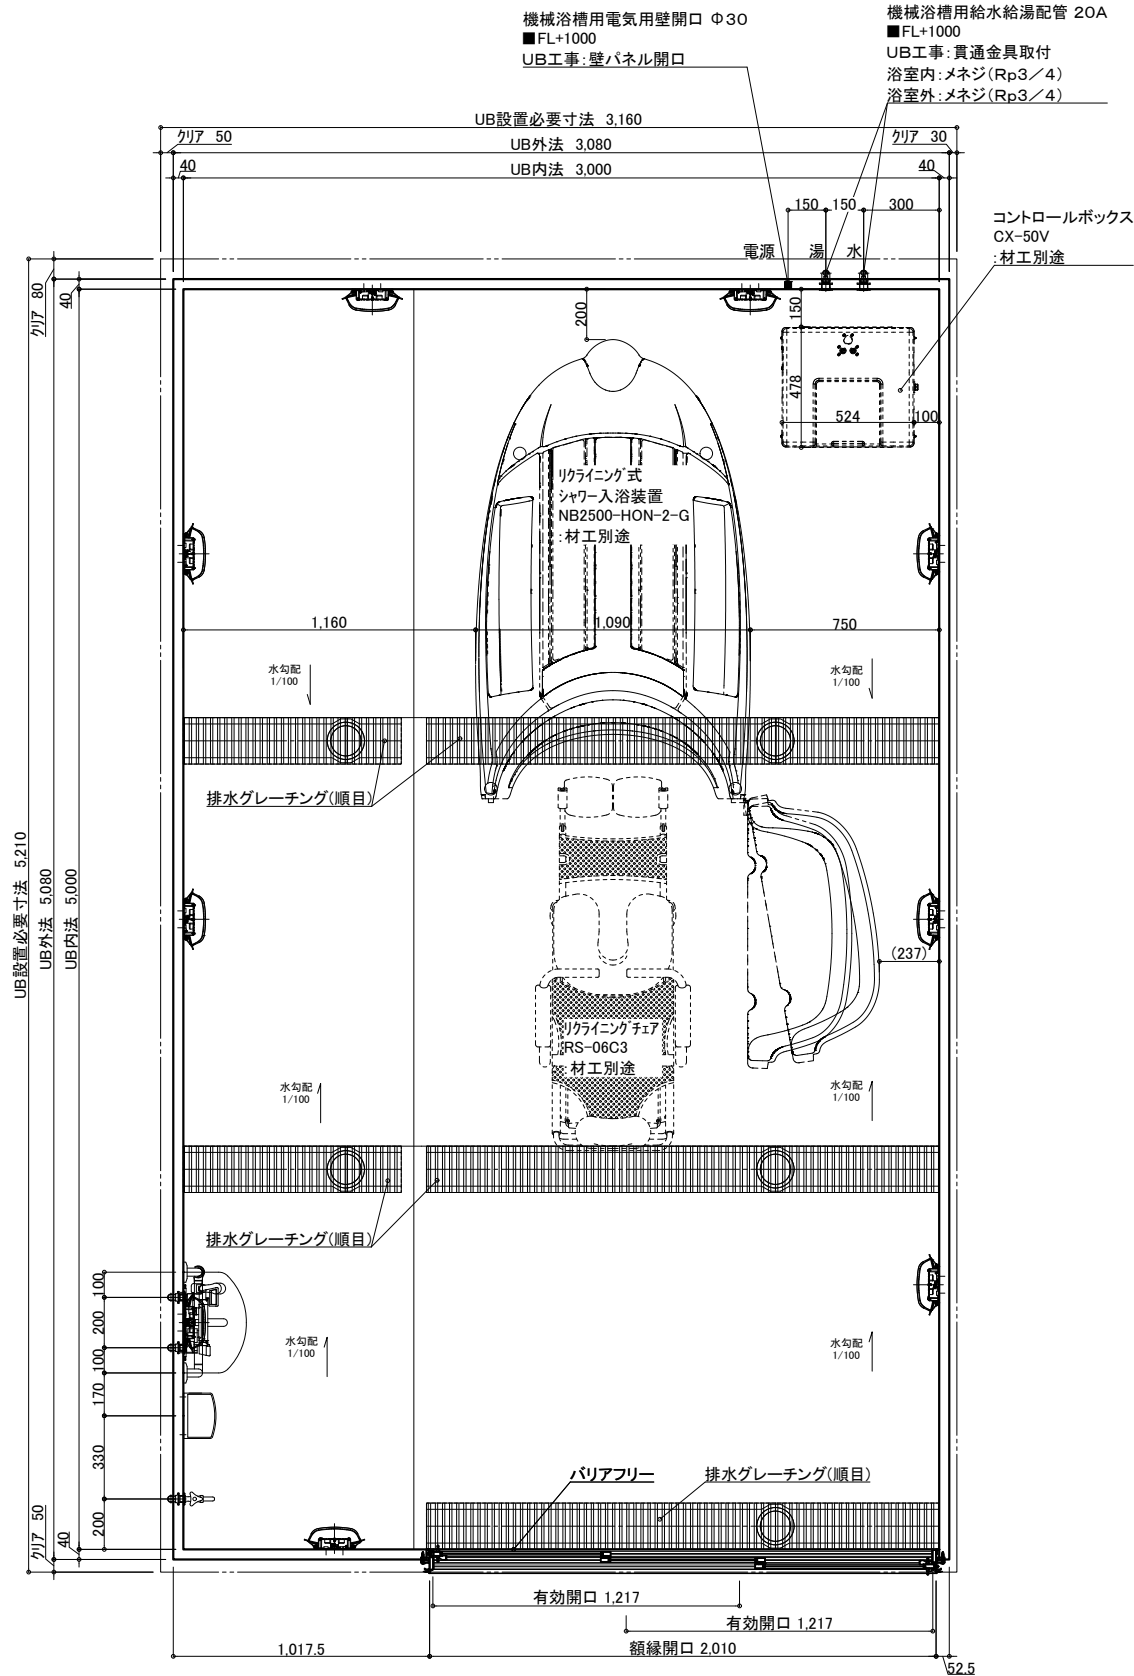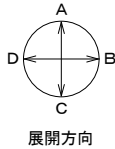

天井伏図

名称	仕様	カラー	数量	名称	仕様	カラー	数量
本	浴槽	機械浴槽(据置) (リクラインニング式シャワー入浴装置 NB2500-HON-2-G)	材工別途	本	手すり	U型 400*800	1
	壁	スタンダードパネル	エンボスアイボリー/エンボスピンク		スライドフック	樹脂製	1
	床	FRP	メディアムグレー/ライトブラウン		ナースコール加工窓枠	UB工事: 壁パネル開口まで	*オプション
	天井	フラット天井	オフホワイト		窓枠	フリー窓枠	ホワイト
体	ドア	3枚引き戸(両開き)有効開口: 1,217mm	シルキーホワイト	給	水栓金具	洗い場水栓: サーマスイッチシャワー シャワーホース 2m	1
	収納	化粧棚	—	排	断熱カバー	単水栓	1
	照明	LED薄型照明	—	水	給水・給湯管	13A Rp1/2メネジ止め	3
	洗面置き台	樹脂製	—	水	給水・給湯管	20A Rc3/4メネジ止め	2
	鏡	防湿ミラー300*700*15	—	水	排水管	塩ビ管 VP50	1
				換気扇	UB工事: 天井パネル開口まで		*オプション

物件名:

ご手配時の注意事項

受領印

介護システムバス
ゆとりけあ
3000X
ダイワ化成株式会社

◎仕様をご確認の上、受領印と日付の記入をお願いします。
◎ご発注後の仕様変更につきましては、追加費用の発生となります。
◎上記に伴い、納期も変更になりますのでご注意ください。

縮尺 1/30 (A3)
日付 2024.02.22

製品図
図名 SYK-3050C-R
U900 K501(N2)R(1)
図番 U22_A__-1 (1)