

UB天井裏面補強
L=50*50*1.6

物件名:


一受領印・

◎仕様をご確認の上、受領印と日付の記入をお願いします。
◎ご発注後の仕様変更につきましては、追加費用の発生となります。
◎上記に伴い、納期も変更になりますのでご注意ください。

縮尺	1/30 (A3)
日付	2024.01.31

製品図
図名 SYK-3050C-ML
図番 U900 K501(U)ML (1)
U22 A -1 (1)

介護システムバス
ゆとりけあ
3000X
ダイワ化成株式会社

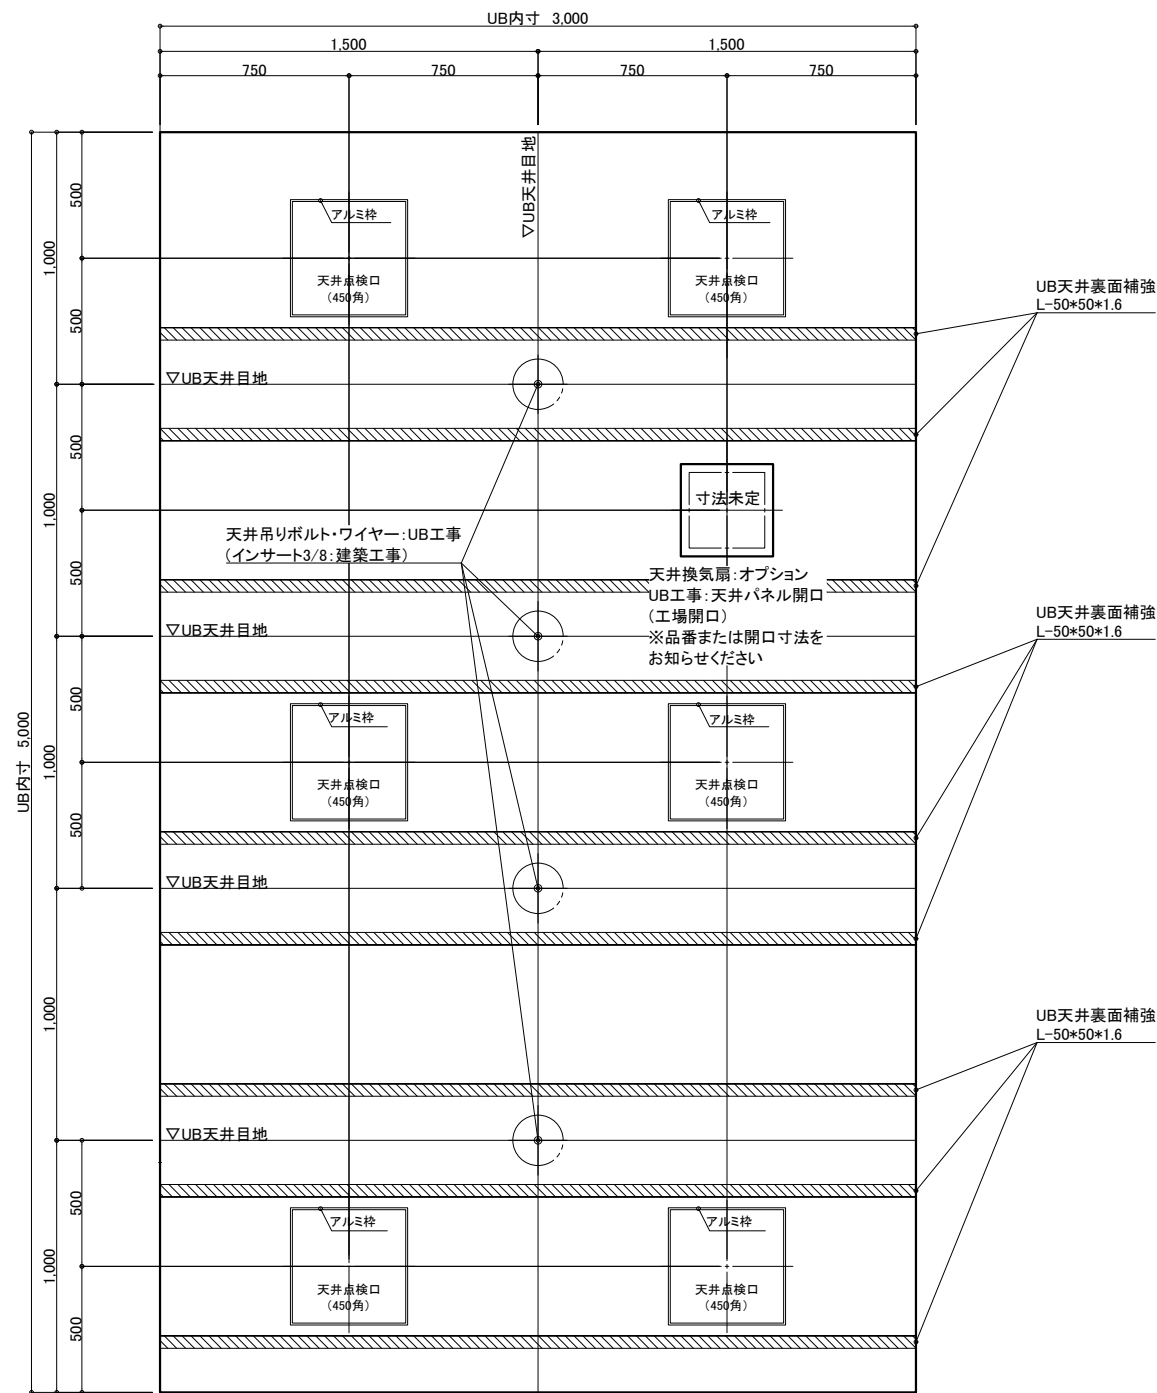

UB天井裏面補強
L-50*50*1.6

UB天井裏面補強
L-50*50*1.6

UB天井裏面補強
I-50*50*1.6

一 ご手配時の注意事項


一受領印

◎仕様をご確認の上、受領印と日付の記入をお願いします。
◎ご発注後の仕様変更につきましては、追加費用の発生となります。
◎上記に伴い、納期も変更になりますのでご注意ください。

縮尺	1/30 (A3)
目付	2024.01.31

製品図
図名 SYK-3050C-MR
図番 U900 K501(U)MR (1)
U22 A -1 (1)



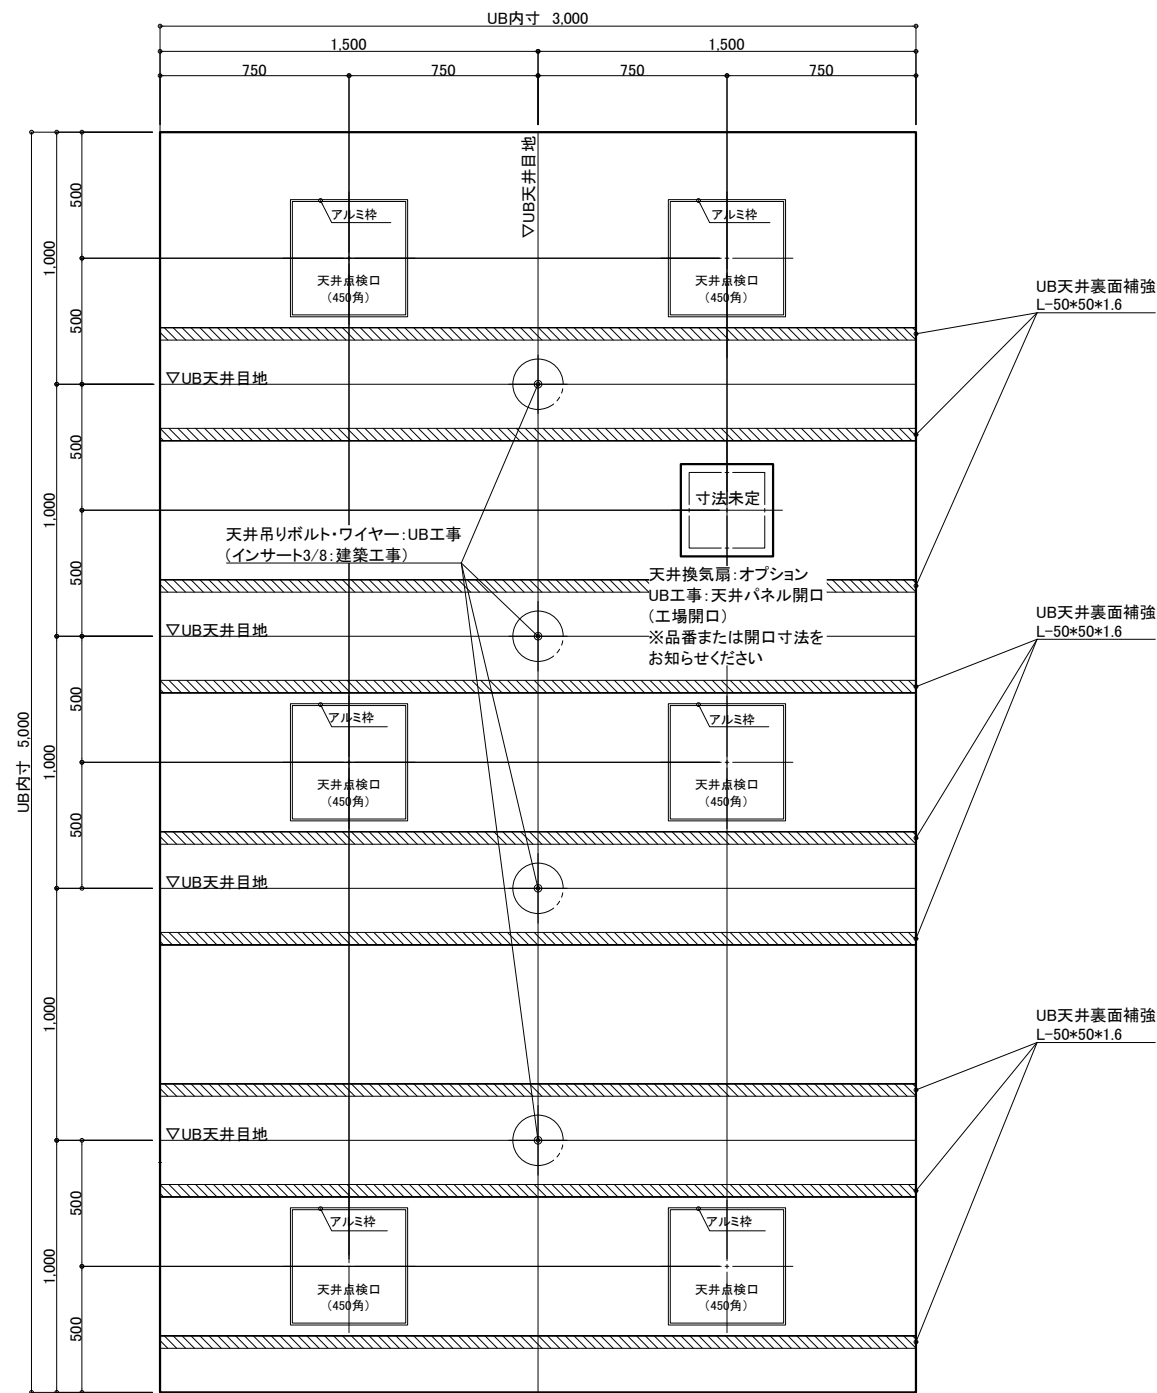

UB天井裏面補強
I-50*50*1.6

UB天井裏面補強
L=50*50*1.6

UB天井裏面補強
L-50*50*1.6

名 称				仕 様				カラー				数量			
本	浴槽	機械浴槽(ユニバス UCB-100) (据置)		材工別途	本	手すり	U型 400*800		ホワイト		1				
		壁	スタンダードパネル				エンボスアイボリー／エンボスピンク		樹脂製	ホワイト		1			
			床				FRP			メディアムグレー／ライトブラウン		UB工事：壁パネル開口まで		*オプション	
							天井	フラット天井		オフホワイト		窓枠		フリー窓枠	
体	ドア	3枚引き戸 (両開き) 有効開口:1,217mm		1	給排水	水栓金具	洗い場水栓：サーモスイッチシャワー シャワーホース 2m		断熱カバー		1				
	収納	化粧棚		2			単水栓				1				
	照明	LED薄型照明		9			13A Rp1/2メネジ止め				3				
	洗面置き台	樹脂製		1			20A Rc3/4メネジ止め				2				
	鏡	防湿ミラー300*700*t5		1			排水管		塩ビ管 VP50						
							換気扇		UB工事：天井パネル開口まで		*オプション				

物件名:

一 ご手配時の注意事項

—受領印—

縮尺 1/30 (A3)

日付 2024.01.31

製品図

SYK-3050C-R

U900 K501(U)R (1)

图号 U22 A -1 (1)

介護システムバス
ゆとりけあ
3000X
タイワ化成株式会社