

|   | 名 称   | 仕 様                               | カラー               | 数量   |     | 名 称            | 仕 様                          | カラー      | 数量     |   |
|---|-------|-----------------------------------|-------------------|------|-----|----------------|------------------------------|----------|--------|---|
| 本 | 浴槽    | 機械浴槽(スカイコート基本タイプ SB5000A)<br>(据置) |                   | 材工別途 | 本体  | 手すり            | U型 400*800                   | ホワイト     | 1      |   |
|   | 壁     | スタンダードパネル                         | エンボスアイボリー／エンボスピンク |      |     | スライツック         | 樹脂製                          | ホワイト     | 1      |   |
|   | 床     | FRP                               | メディアムグレー／ライトブラウン  |      |     | ナースコール加工       | UB工事:壁パネル開口まで                |          | *オプション |   |
|   | 天井    | フラット天井                            | ホワイト              |      |     | 窓枠             | フリー窓枠                        | ホワイト     | *オプション |   |
| 体 | ドア    | 3枚引き戸 (両開き)有効開口:1,217mm           | シルキーホワイト          | 1    | 給排水 | 水栓金具           | 洗ひ場水栓・サーモスイッチシャワー シャワーホース 2m |          | 1      |   |
|   | 収納    | 化粧棚                               | —                 | 2    |     |                | 断熱カバー                        |          |        | 1 |
|   | 照明    | LED薄型照明                           | —                 | 9    |     |                | 単水栓                          |          |        | 1 |
|   | 洗面置き台 | 樹脂製                               |                   | 1    |     |                | 13A Rp1/2メネジ止め               |          |        | 3 |
|   | 鏡     | 防湿ミラー300*700*15                   |                   | 1    |     |                | 20A Rc3/4メネジ止め               |          |        | 2 |
|   |       |                                   |                   |      |     |                | 排水管                          | 塩ビ管 VP50 |        |   |
|   |       |                                   |                   |      | 換気扇 | UB工事:天井パネル開口まで |                              | *オプション   |        |   |

一受領印

介護システムバス  
**ゆとりけあ**  
3000X  
ダイワ化成株式会社




◎仕様をご確認の上、受領印と日付の記入をお願いします。

◎ご発注後の仕様変更につきましては、追加費用の発生となります。

◎上記に伴い、納期も変更になりますのでご注意ください。

|    |            |
|----|------------|
| 縮尺 | 1/30 (A3)  |
| 日付 | 2023.10.20 |

製品図  
図名 SYK-3050C-L  
図番 U900 K501(SC)L(1)  
U22 A -1 (1)

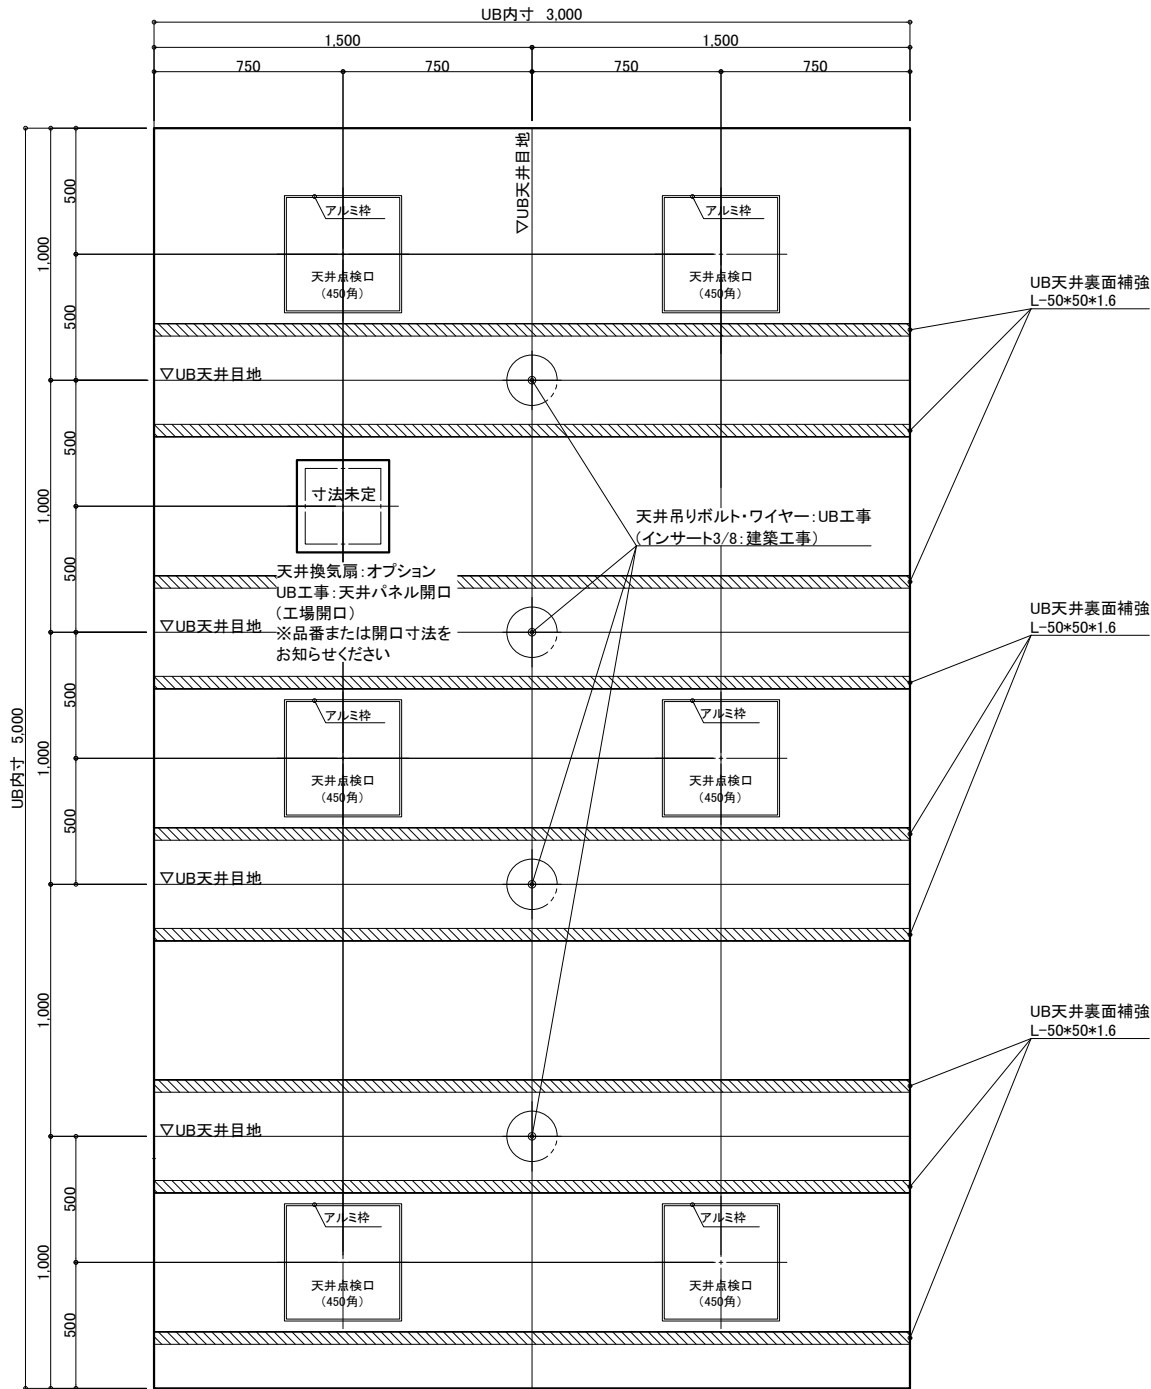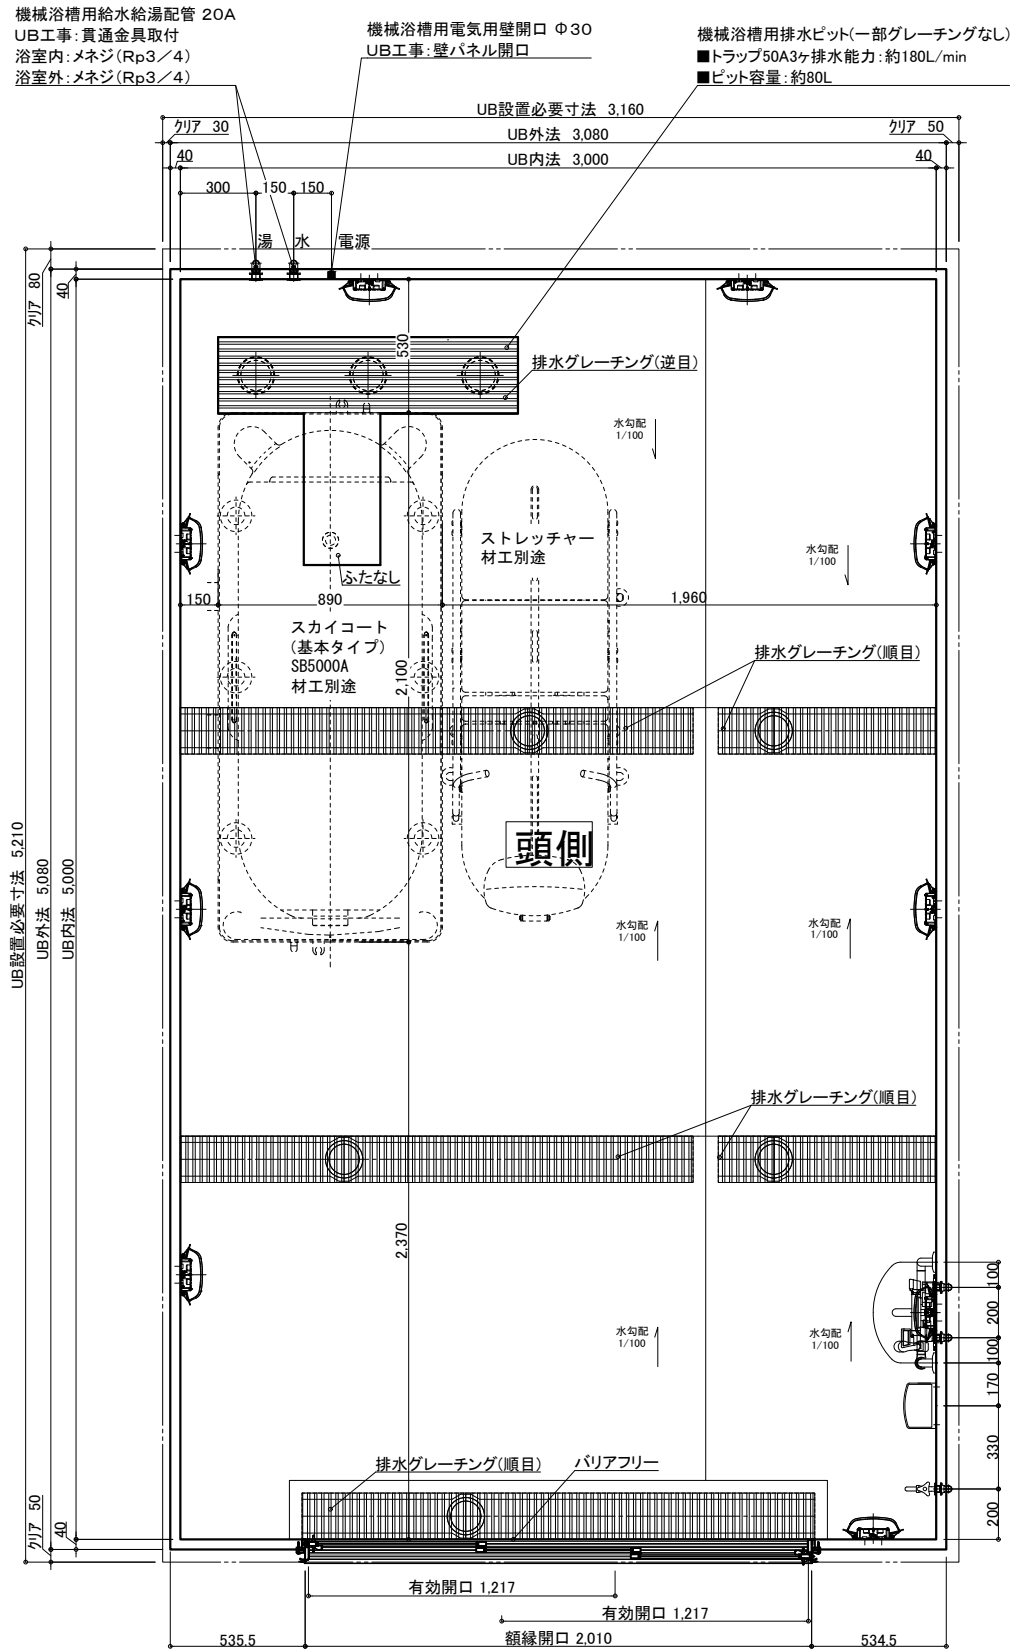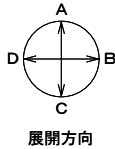

天井伏図

|   | 名 称   | 仕 様                               | カラー               | 数量   |     | 名 称      | 仕 様                          | カラー            | 数量     |        |
|---|-------|-----------------------------------|-------------------|------|-----|----------|------------------------------|----------------|--------|--------|
| 本 | 浴槽    | 機械浴槽(スライコート基本タイプ SB5000A)<br>(据置) |                   | 材工別途 | 本   | 手すり      | U型 400×800                   | ホワイト           | 1      |        |
|   |       |                                   |                   |      |     | スライドフック  | 樹脂製                          | ホワイト           | 1      |        |
|   | 壁     | スタンダードパネル                         | エンボスアイボリー／エンボスピンク |      |     | ナースコール加工 | UB工事：壁パネル開口まで                |                | *オプション |        |
|   | 床     | FRP                               | ミディアムグレー／ライトブラウン  |      |     | 窓枠       | フリース窓枠                       | ホワイト           | *オプション |        |
| 体 | 天井    | フラット天井                            | オフホワイト            |      | 給排水 |          | 洗い場水栓：サーモスイッチシャワー シャワーホース 2m |                | 1      |        |
|   | ドア    | 3枚引き戸(両開き)有効開口：1,217mm            | シルキーホワイト          | 1    |     |          | 断熱カバー                        |                | 1      |        |
|   | 収納    | 化粧棚                               | —                 | 2    |     |          | 単水栓                          |                | 1      |        |
|   | 照明    | LED薄型照明                           | —                 | 9    |     |          | 13A Rp1/2メネジ止め               |                | 3      |        |
|   | 洗面置き台 | 樹脂製                               |                   | 1    |     |          | 20A Rc3/4メネジ止め               |                | 2      |        |
|   | 鏡     | 防湿ミラー300×700×t5                   |                   | 1    |     |          | 排水管                          | 塩ビ管 VP50       |        |        |
|   |       |                                   |                   |      |     |          | 換気扇                          | UB工事：天井パネル開口まで |        | *オプション |






ご手配時の注意事項

- ◎仕様をご確認の上、受領印と日付の記入をお願いします。
- ◎ご発注後の仕様変更につきましては、追加費用の発生となります。
- ◎上記に伴い、納期も変更になりますのでご注意ください。

受領印

縮尺 1/30 (A3)  
日付 2023.10.20

製品図  
図名 SYK-3050C-ML  
図番 U900 K501(SC)ML(1)  
U22\_A\_-1 (1)

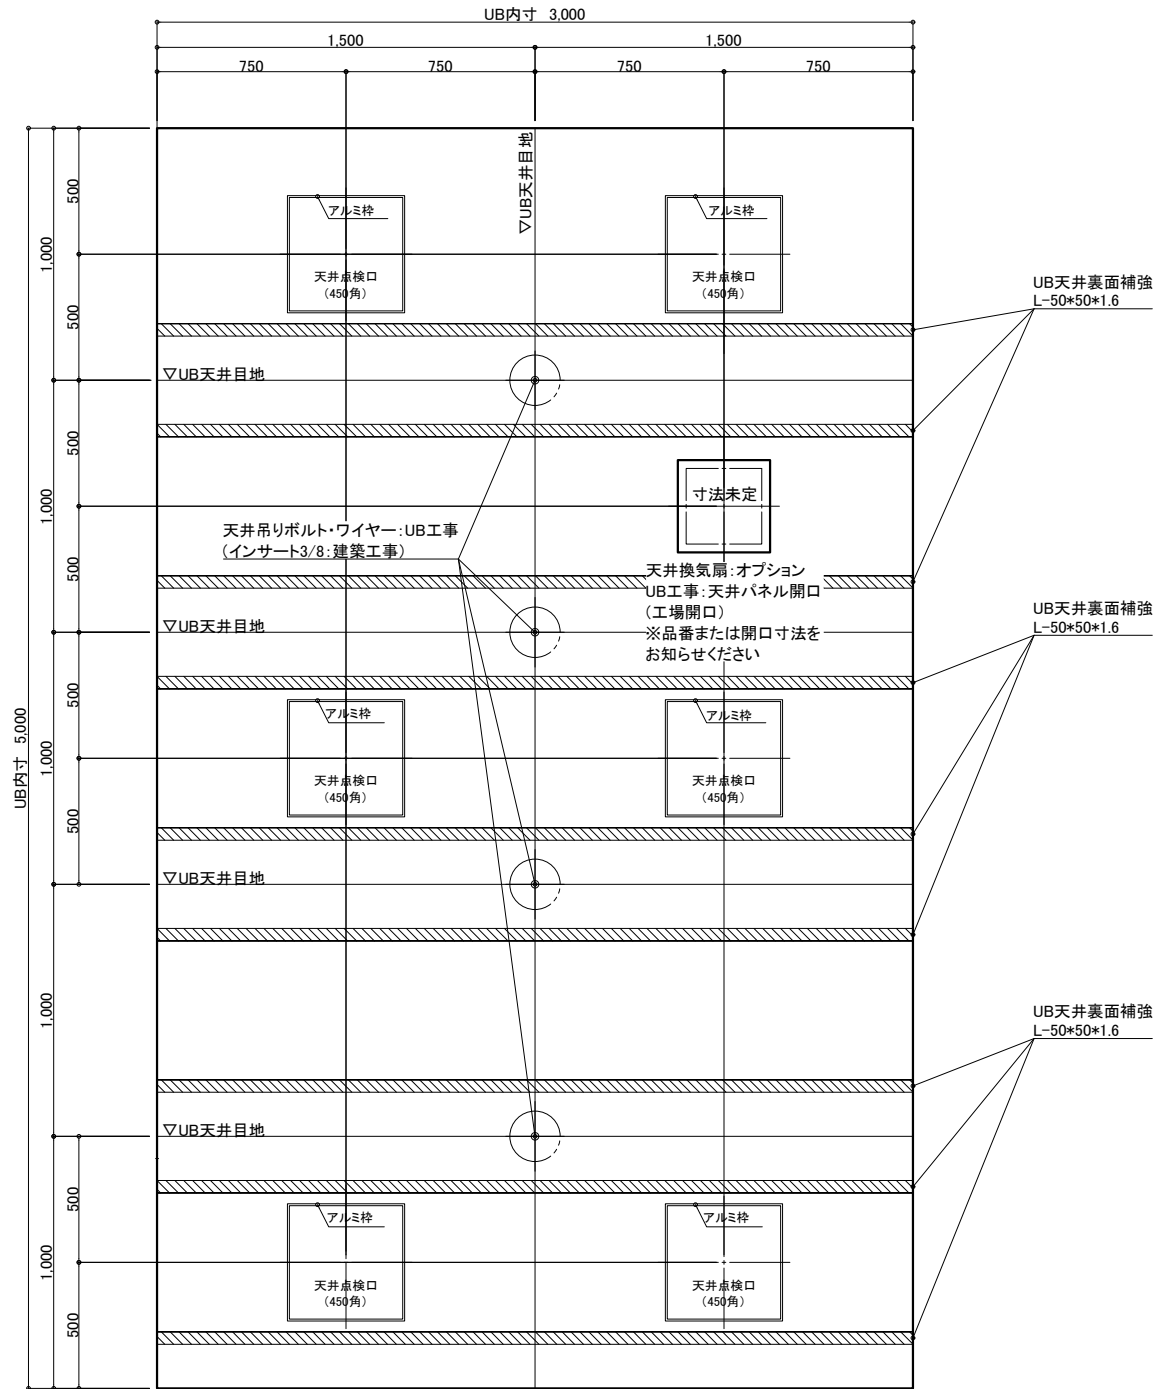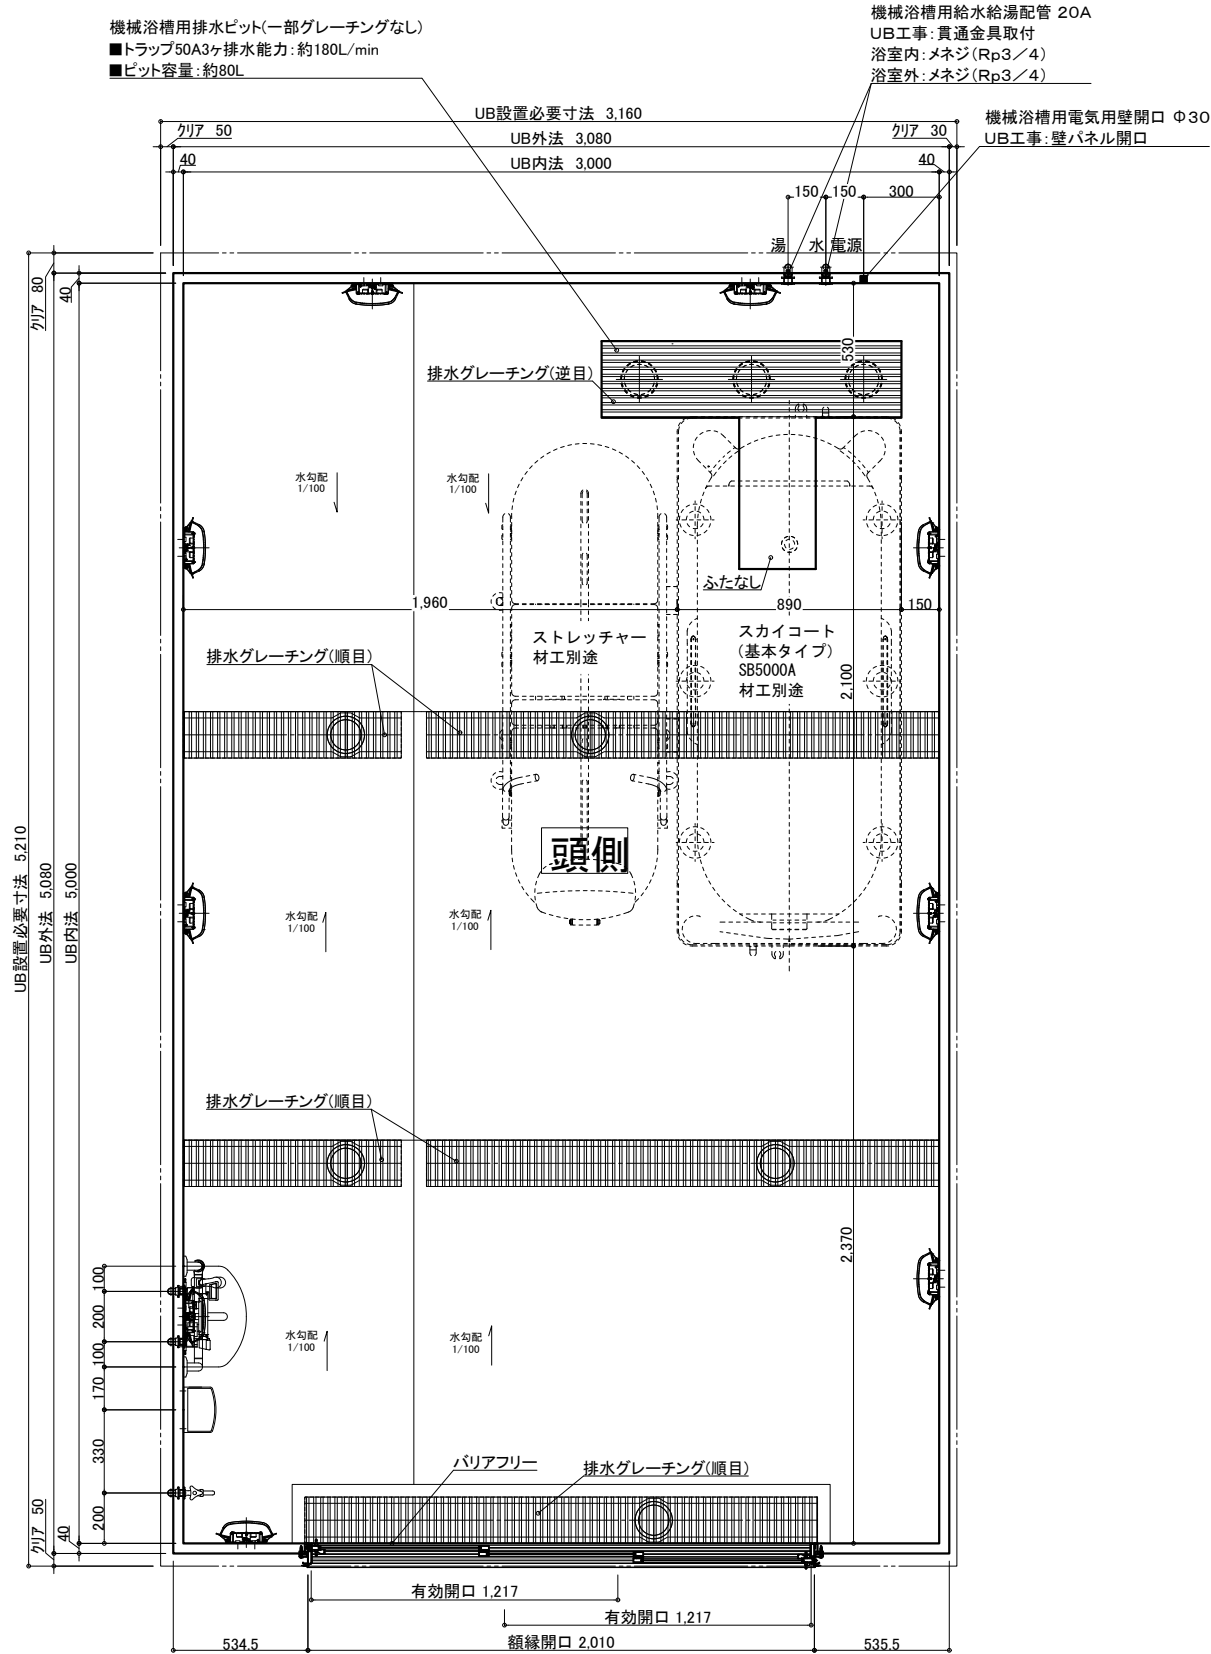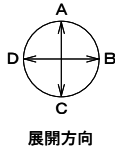

天井伏図

| 名 称 | 仕 様   | カラー                               | 数量   | 名 称 | 仕 様            | カラー                    | 数量          |
|-----|-------|-----------------------------------|------|-----|----------------|------------------------|-------------|
| 本   | 浴槽    | 機械浴槽(スカイコート基本タイプ SB5000A)<br>(据置) | 材工別途 | 本   | 手すり            | U型 400*800             | ホワイト 1      |
|     | 壁     | スタンダードパネル                         |      |     | スライドフック        | 樹脂製                    | ホワイト 1      |
|     | 床     | FRP                               |      |     | ナースコール加工       | UB工事:壁パネル開口まで          | *オプション      |
|     | 天井    | フラット天井                            |      |     | 窓枠             | フリース窓枠                 | ホワイト *オプション |
|     | ドア    | 3枚引き戸(両開き)有効開口:1,217mm            |      | 給排水 | 洗い場水栓          | サーモスイッチシャワー シャワーホース 2m | 1           |
| 体   | 収納    | 化粧棚                               | 2    |     | 断熱カバー          |                        | 1           |
|     | 照明    | LED薄型照明                           | 9    |     | 単水栓            |                        | 1           |
|     | 洗面置き台 | 樹脂製                               | 1    |     | 給水・給湯管         | 13A Rp1/2メネジ止め         | 3           |
|     | 鏡     | 防湿ミラー300*700*15                   | 1    |     | 20A Rc3/4メネジ止め |                        | 2           |
|     |       |                                   |      |     | 排水管            | 塩ビ管 VP50               |             |
|     |       |                                   |      | 換気扇 | UB工事:天井パネル開口まで |                        | *オプション      |

物件名:

ご手配時の注意事項



受領印

介護システムバス  
ゆとりけあ  
3000X  
ダイワ化成株式会社

◎仕様をご確認の上、受領印と日付の記入をお願いします。  
◎ご発注後の仕様変更につきましては、追加費用の発生となります。  
◎上記に伴い、納期も変更になりますのでご注意ください。

縮尺 1/30 (A3)  
日付 2023.10.20

製品図  
図名 SYK-3050C-MR  
U900 K501(SC)MR(1)  
図番 U22\_A\_\_-1 (1)

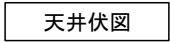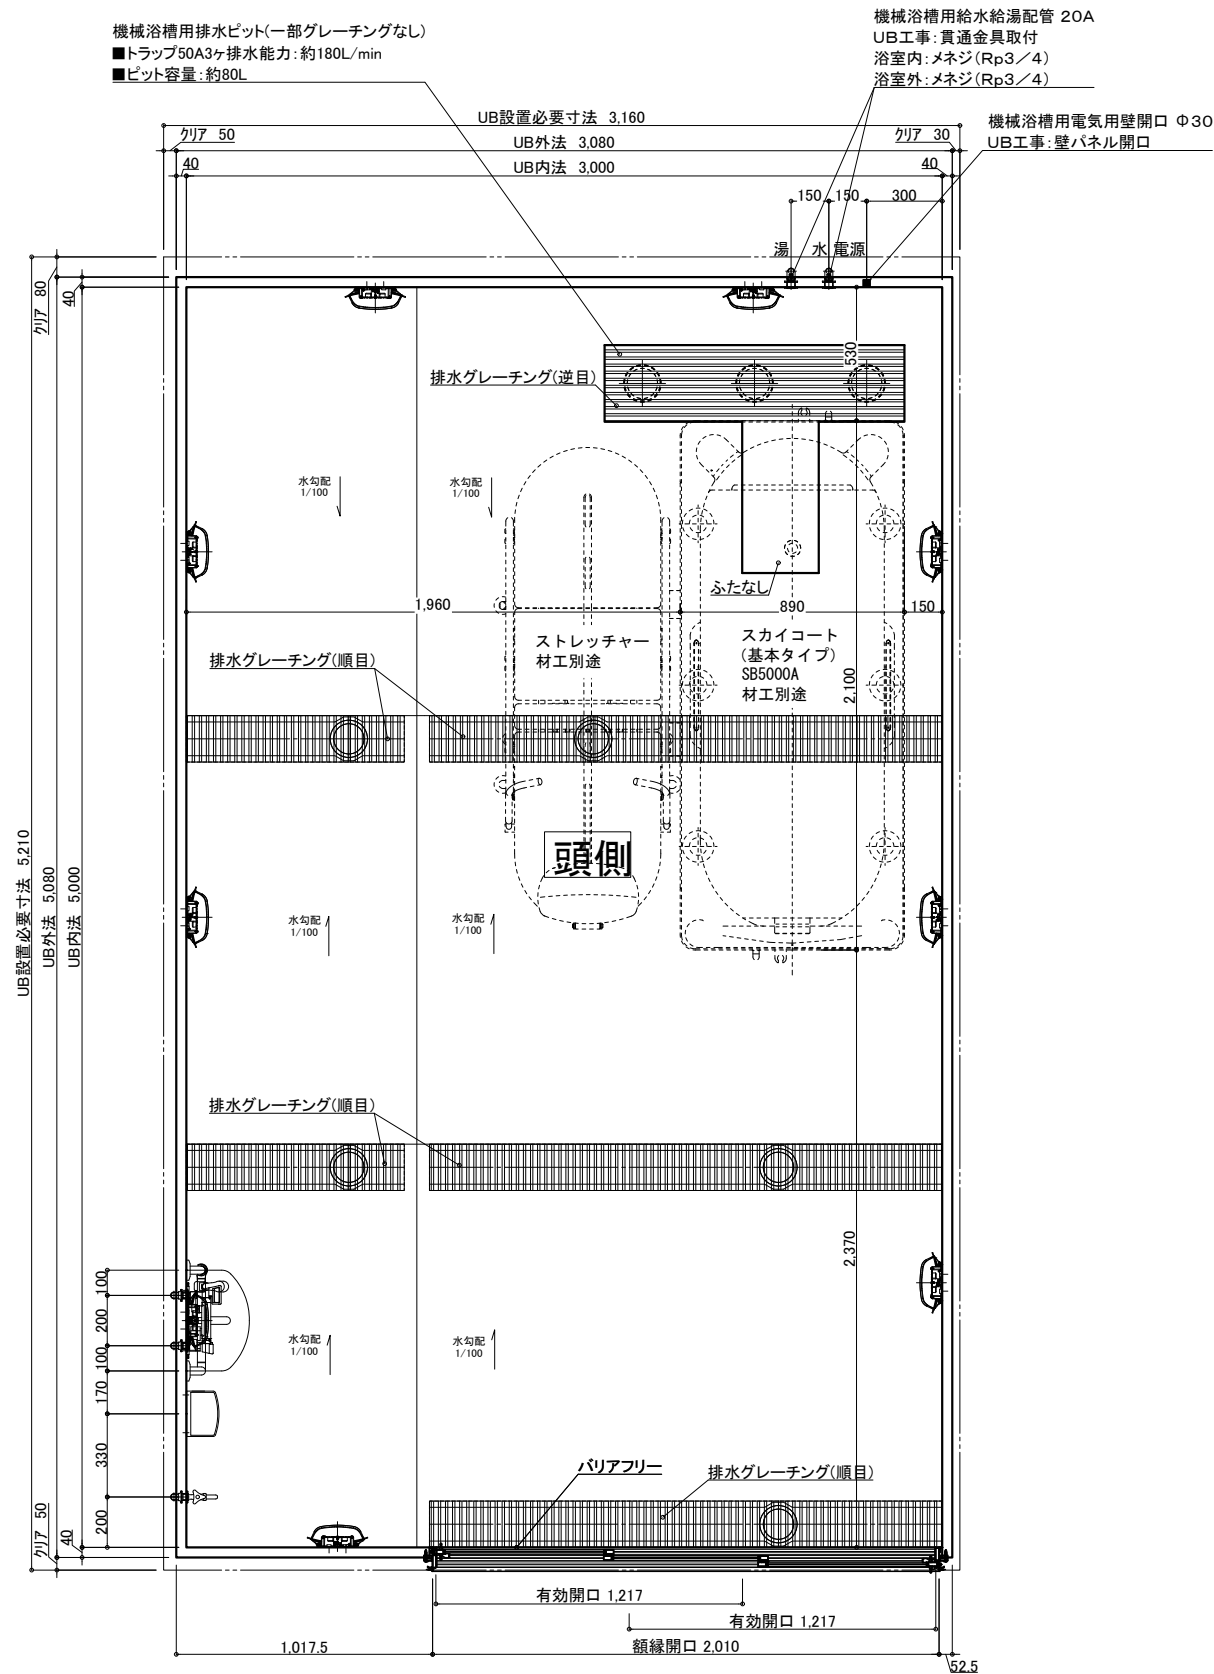

| 名 称 |       |                                   |  | 仕 様                      |  |   |        | カラー                          |  |                |  | 数量     |  |        |  |
|-----|-------|-----------------------------------|--|--------------------------|--|---|--------|------------------------------|--|----------------|--|--------|--|--------|--|
| 本   | 浴槽    | 機械浴槽(スカイコート基本タイプ SB5000A)<br>(据置) |  | 材工別途                     |  | 本 | 手すり    | U型 400*800                   |  | ホワイト           |  | 1      |  |        |  |
|     |       | スライドファック                          |  |                          |  |   |        | 樹脂製                          |  | ホワイト           |  | 1      |  |        |  |
|     |       | フレーム加工                            |  |                          |  |   |        | UB工事：壁パネル開口まで                |  |                |  | *オプション |  |        |  |
|     |       | 窓枠                                |  |                          |  |   |        | フリー窓枠                        |  | ホワイト           |  | *オプション |  |        |  |
| 体   | 天井    | フラット天井                            |  | オフホワイト                   |  | 給 | 水栓金具   | 洗い場水栓：サーモスイッチシャワー シャワーホース 2m |  |                |  | 1      |  |        |  |
|     |       | ドア                                |  | 3枚引き戸 (両開き) 有効開口：1,217mm |  |   |        | 断熱カバー                        |  |                |  | 1      |  |        |  |
|     |       | 収納                                |  | 4錠棚                      |  |   |        | 単水栓                          |  |                |  | 1      |  |        |  |
|     |       | 照明                                |  | LED薄型照明                  |  |   |        | 13A Rp1/2メネジ止め               |  |                |  | 3      |  |        |  |
|     | 洗面置き台 | 樹脂製                               |  |                          |  | 排 | 給水・給湯管 | 20A Rc3/4メネジ止め               |  |                |  | 2      |  |        |  |
|     |       | 鏡                                 |  | 防湿ミラー300*700*15          |  |   |        | 排水管 VP50                     |  |                |  |        |  |        |  |
|     |       |                                   |  |                          |  |   |        | 換気扇                          |  | UB工事：天井パネル開口まで |  |        |  | *オプション |  |
|     |       |                                   |  |                          |  |   |        |                              |  |                |  |        |  |        |  |

—受領印—

製品図  
図名 SYK-3050C-R  
U900 K501(SC)R(1)  
図番 U22 A -1 (1)

介護システムバス  
**ゆとりけあ**  
3000X  
ダイワ化成株式会社