

UB天井裏面補強
L=50*50*1.6


物件名:

一、受領印

◎仕様をご確認の上、受領印と日付の記入をお願いします。
◎ご発注後の仕様変更につきましては、追加費用の発生となります。
◎上記に伴い、納期も変更になりますのでご注意ください。




縮尺	1/30 (A3)
日付	2023.10.20

図名	製品図
	SYK-3050C-L
図番	U900 K501(Pi)L (1)
	U22 A -1 (1)

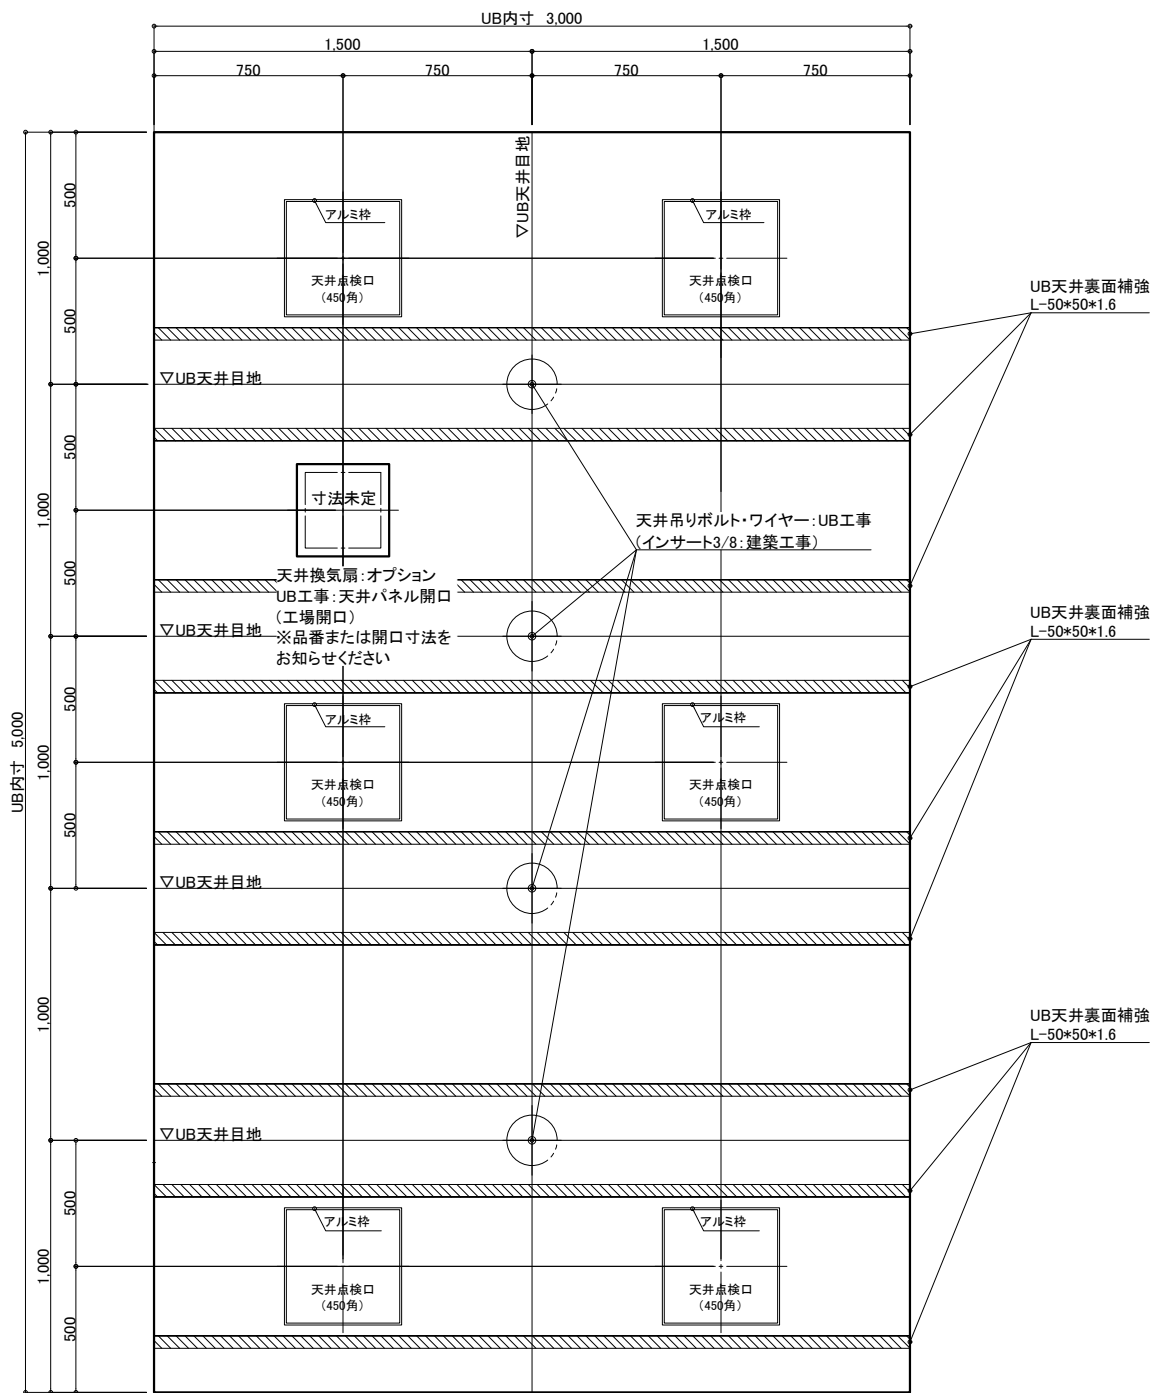

物件名: _____

<div>介システムバス</div> <div>ゆとりけあ</div> <div>3000X</div> <div>ダイワ化成株式会社</div>	<div>ご手配時の注意事項</div> <div>◎仕様をご確認の上、受領印と日付の記入をお願いします。</div> <div>◎ご発注後の仕様変更につきましては、追加費用の発生となります。</div> <div>◎上記に伴い、納期も変更になりますのでご注意ください。</div>	受領印	<div>縮尺1/30 (A3)</div> <div>日付2023.10.20</div> <div>中村</div>	<div>製品図</div> <div>図名SYK-3050C-ML</div> <div>図番U900 K501(Pi)ML (1)</div> <div>U22_A_-1 (1)</div>

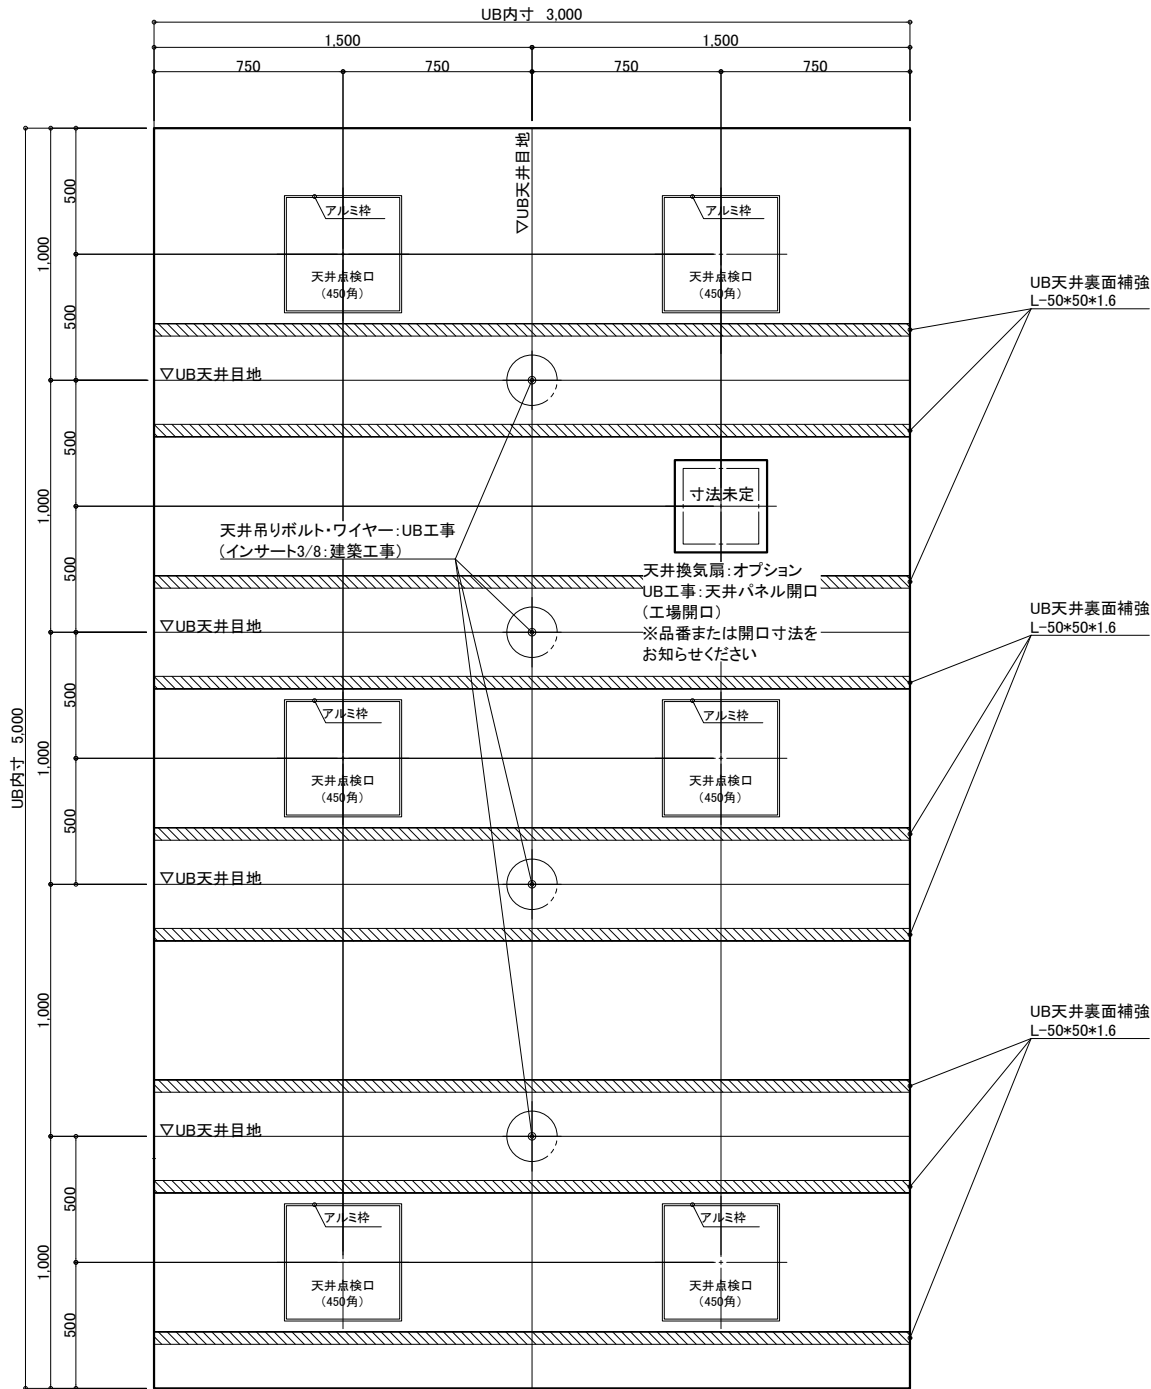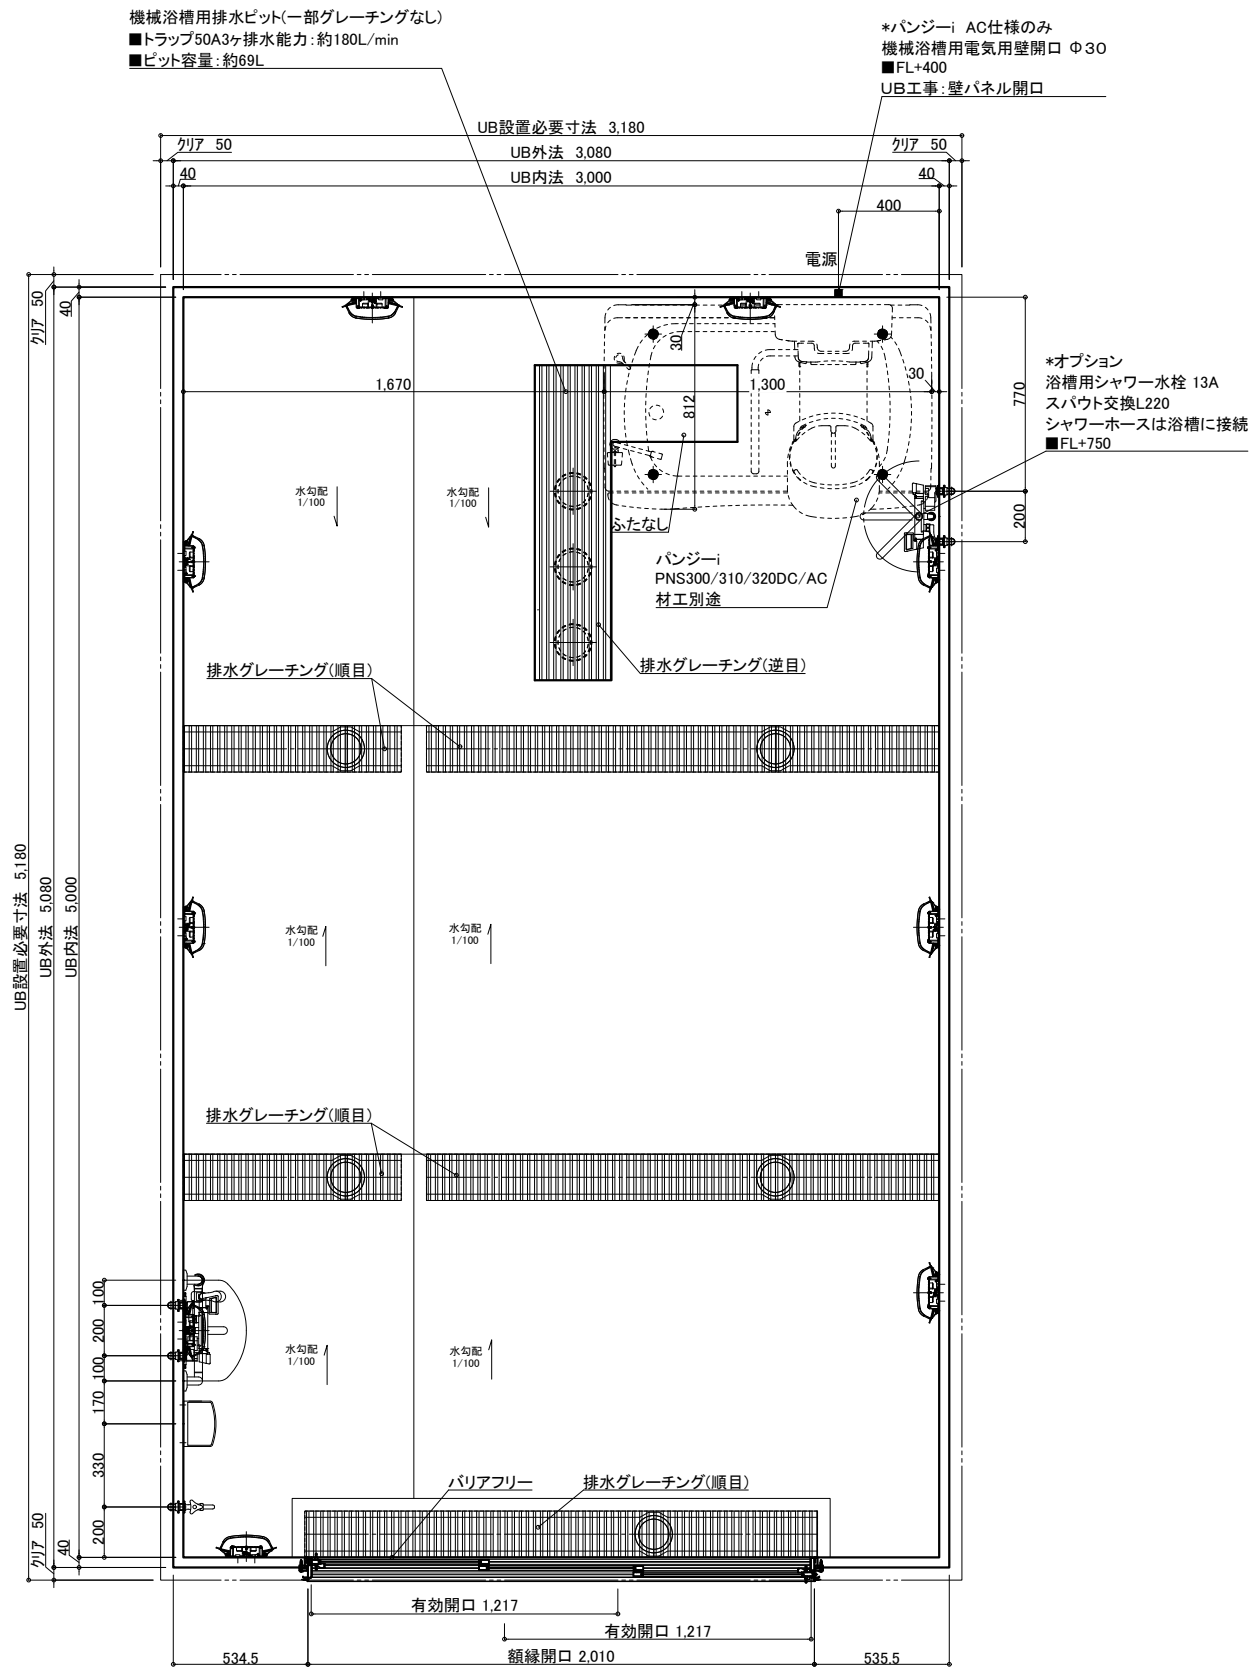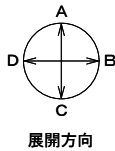

天井伏図

名称	仕様	カラー	数量	名称	仕様	カラー	数量
本体	浴槽	機械浴槽 (パンジー) PNS300/310/320DC/AC(据置)	材工別途	手すり	U型 400*800	ホワイト	1
	壁	スタンダードパネル	エンボスアイボリー/エンボスピンク	スライドフック	樹脂製	ホワイト	1
	床	FRP	ミディアムグレー/ライトブラウン	ナースコール加工	UB工事: 壁パネル開口まで		*オプション
	天井	フラット天井	オフホワイト	窓枠	フリー窓枠	ホワイト	*オプション
体	ドア	3枚引き戸 (両開き) 有効開口: 1,217mm	シルキーホワイト	洗い場水栓	サーモスイッチシャワー シャワーホース 2m		1
	収納	化粧棚	—	浴槽用水栓	サーモスイッチシャワー ※シャワーホースは浴槽に接続		*オプション
	照明	LED薄型照明	—	断熱カバー			1 *オプション(+1)
	洗面置き台	樹脂製	1	単水栓			1
	鏡	防湿ミラー300*700*15	1	給水・給湯管	13A Rp1/2メネジ止め		3 *オプション(+2)
				排水管	塩ビ管 VP50		
				換気扇	UB工事: 天井パネル開口まで		*オプション




ご手配時の注意事項

- ◎仕様をご確認の上、受領印と日付の記入をお願いします。
- ◎ご発注後の仕様変更につきましては、追加費用の発生となります。
- ◎上記に伴い、納期も変更になりますのでご注意ください。

受領印

縮尺 1/30 (A3)
日付 2023.10.20

製品図
図名 SYK-3050C-MR
U900 K501(Pi)MR(1)
図番 U22_A__-1 (1)

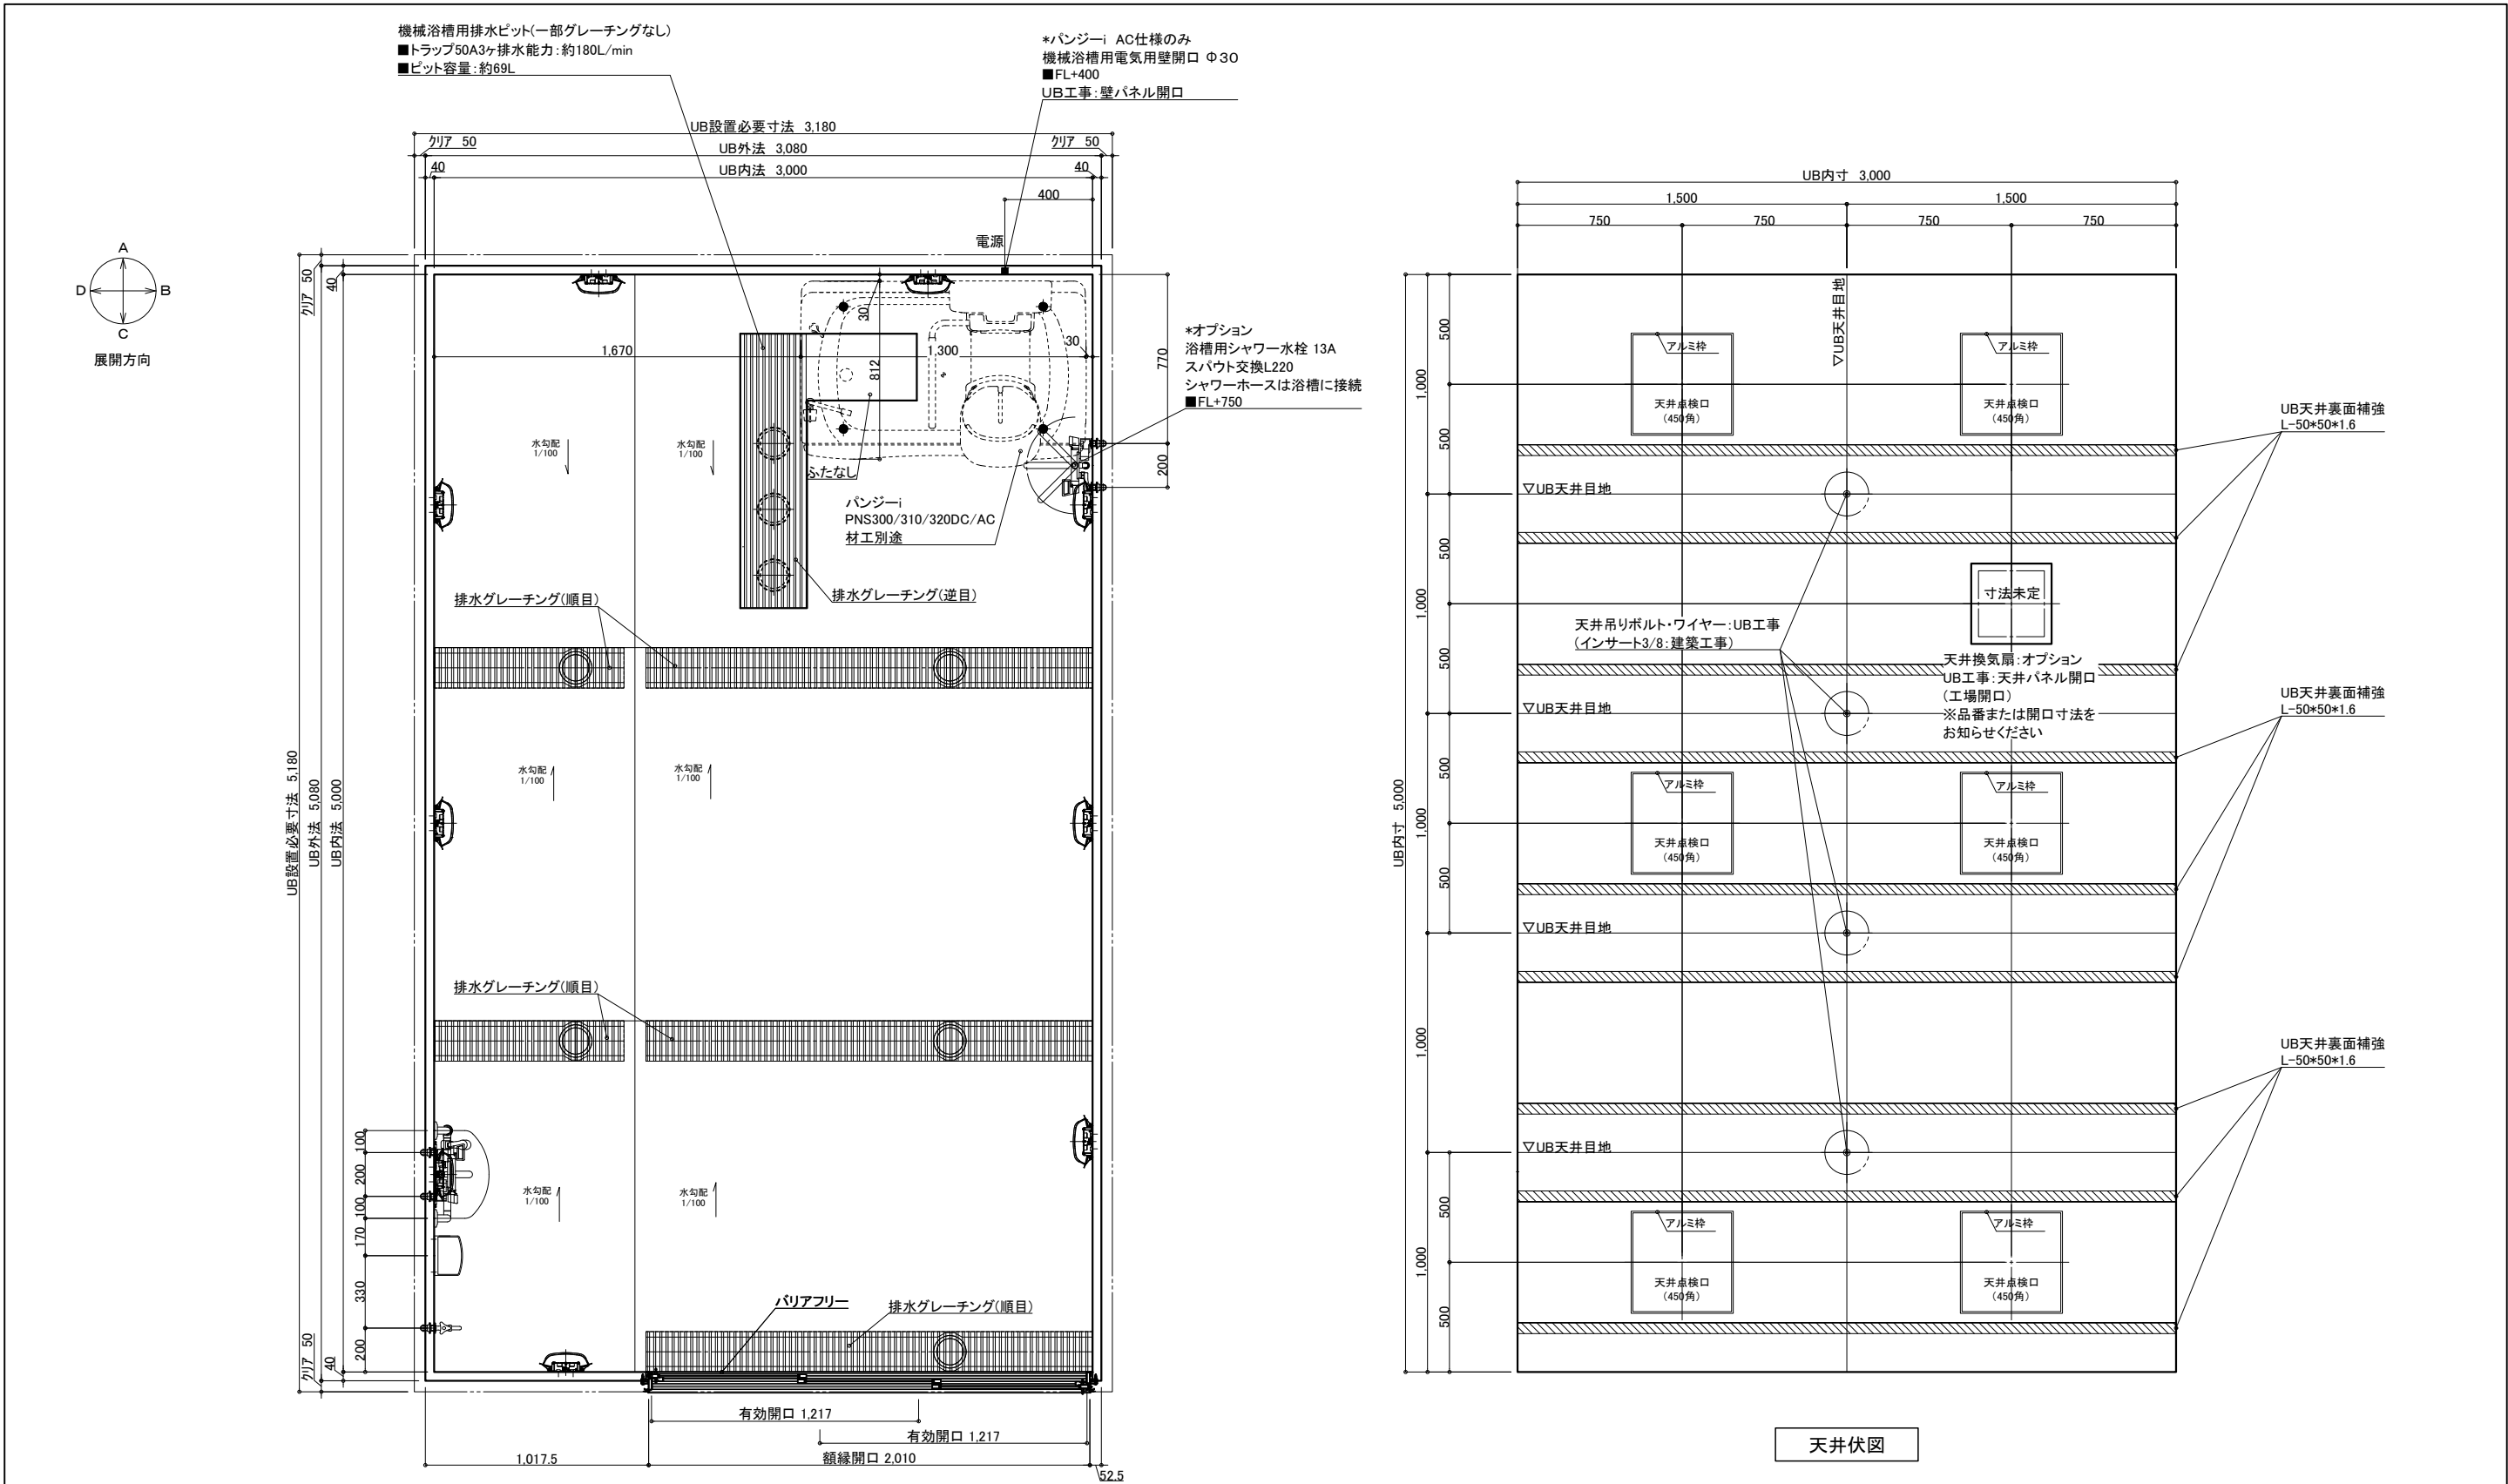

名 称	仕 様	カラー	数量	名 称	仕 様	カラー	数量
本 体	浴槽	機械浴槽 (バンジーi PNS300/310/320DC/AC/据置)	材工別途	手すり	U型 400*800	ホワイト	1
	壁	スタンダードパネル	エンボスアイボリー/エンボスピンク	スライドフック	樹脂製	ホワイト	1
	床	FRP	ミディアムグレー/ライトブラウン	ナースコール加工	UB工事: 壁パネル開口まで		*オプション
	天井	フラット天井	オフホワイト	窓枠	フリー窓枠	ホワイト	*オプション
付 属	ドア	3枚引き戸 (両開き) 有効開口: 1,217mm	シルキーホワイト	洗い場水栓	サーモスイッチシャワー シャワーホース 2m		1
	収納	化粧棚	—	浴槽用水栓	サーモスイッチシャワー ※シャワーホースは浴槽に接続		*オプション
	照明	LED薄型照明	—	断熱カバー			1 *オプション(+1)
	洗面置き台	樹脂製	1	単水栓			1
	鏡	防湿ミラー300*700*15	1	給水・給湯管	13A Rp1/2メネジ止め		3 *オプション(+2)
				排水管	塩ビ管 VP50		
				換気扇	UB工事: 天井パネル開口まで		*オプション

介護システムバス
ゆとりけあ
3000X
ダイワ化成株式会社

ご手配時の注意事項

- ◎仕様をご確認の上、受領印と日付の記入をお願いします。
◎ご発注後の仕様変更につきましては、追加費用の発生となります。
◎上記に伴い、納期も変更になりますのでご注意ください。

受領印

縮尺 1/30 (A3)
日付 2023.10.20



製品図
図名 SYK-3050C-R
U900 K501(Pi)R (1)
図番 U22_A_-1 (1)

物件名: