
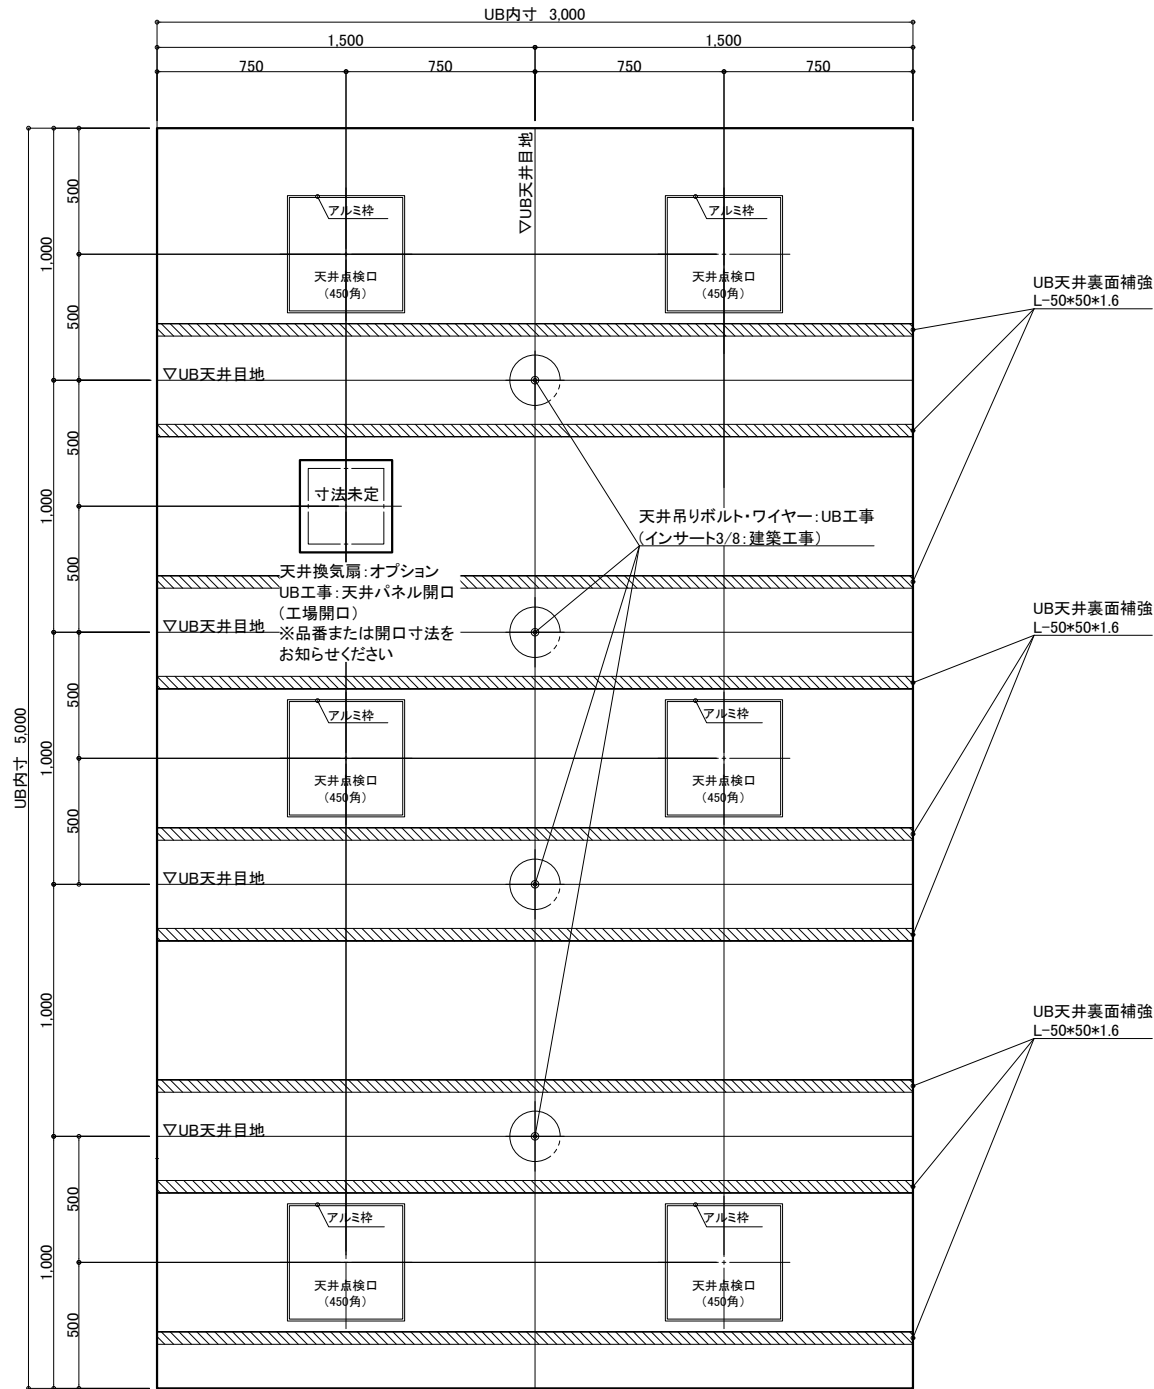
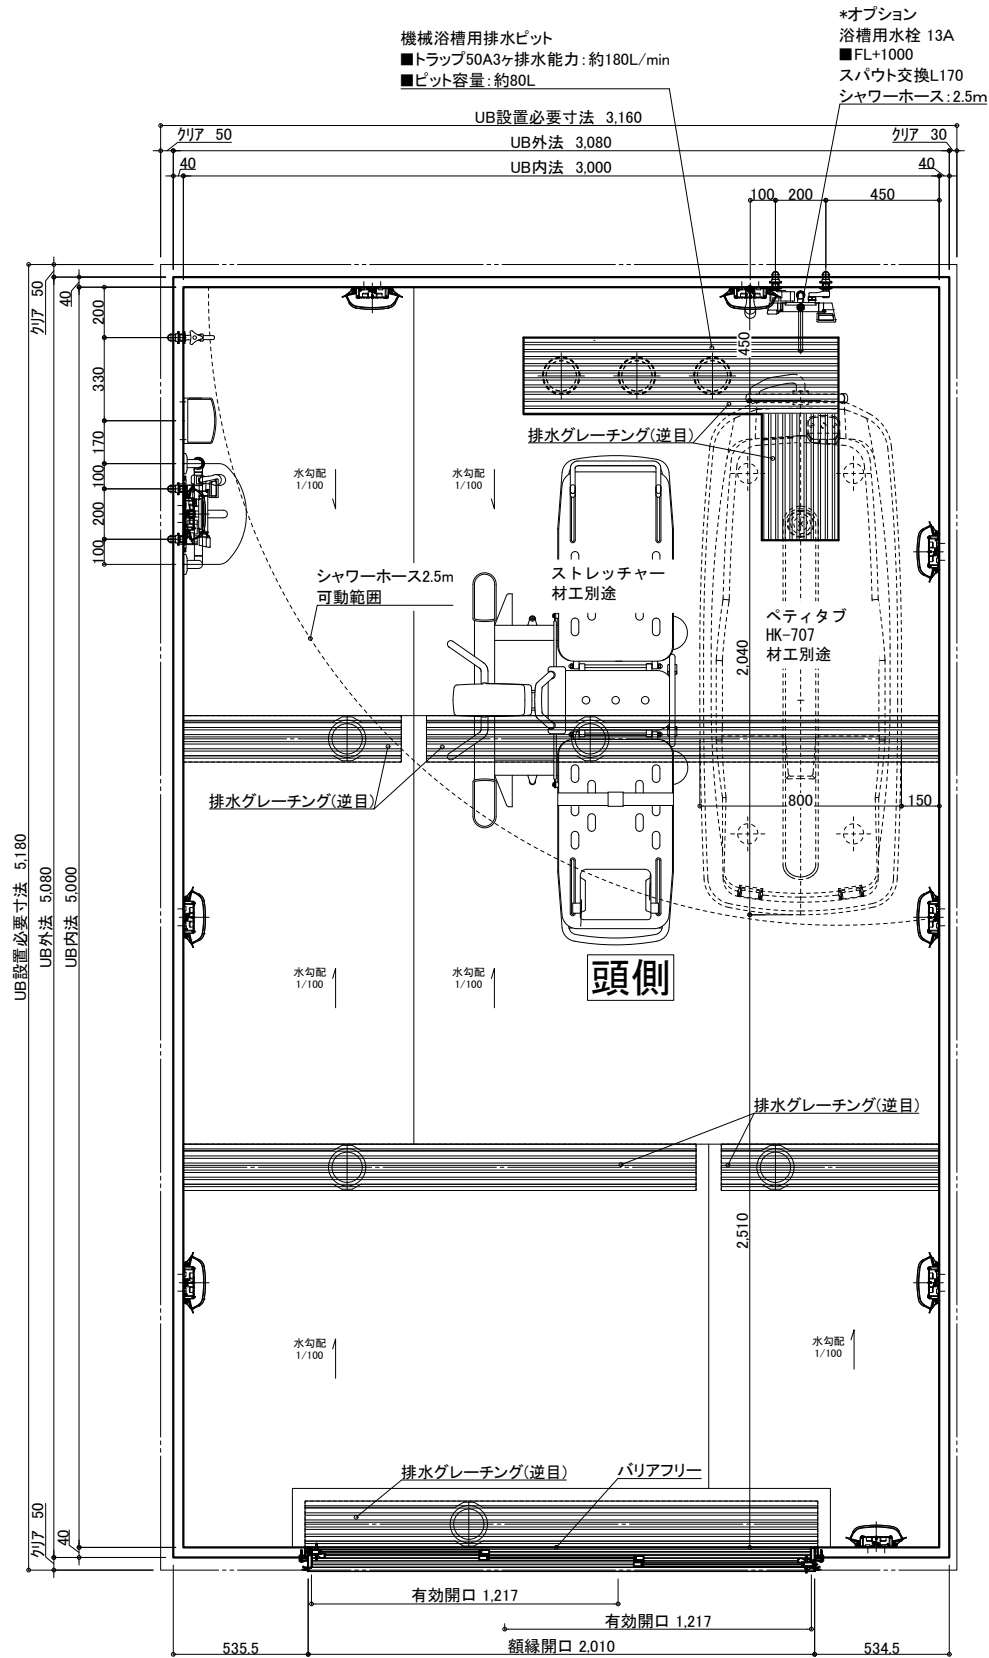


天井伏図

名 称	仕 様	カラー	数量	名 称	仕 様	カラー	数量
本	浴槽	機械浴槽(ベティタブ HK-707) (据置)		手すり	U型 400*800	ホワイト	1
	壁	スタンダードパネル		スライドフック	樹脂製	ホワイト	1
	床	FRP		ナースコール加工	UB工事: 壁パネル開口まで	*オプション	
	天井	フラット天井		窓枠	フリー窓枠	ホワイト	*オプション
体	ドア	3枚引き戸(両開き)有効開口: 1,217mm	1	給	洗い場水栓: サーマスイッチシャワー シャワーホース 2m		1
	収納	化粧棚	2		浴槽用水栓: 壁付サーモ水栓 (スハウト170) シャワーホース 2.5m	*オプション	
	照明	LED薄型照明	9	排	断熱カバー	1	*オプション(+1)
	洗面置き台	樹脂製	1		単水栓	1	
	鏡	防湿ミラー300*700*15	1	水	給水・給湯管	13A Rp1/2メネジ止め	3
					排水管	塩ビ管 VP50	
				換気扇	UB工事: 天井パネル開口まで	*オプション	

物件名: _____

<div>介護システムバス</div> <div>ゆとりけあ</div> <div>3000X</div> <div>ダイワ化成株式会社</div>	ご手配時の注意事項		受領印	
	◎仕様をご確認の上、受領印と日付の記入をお願いします。		<div>縮尺 1/30 (A3)</div> <div>日付 2023.11.17</div> <div></div>	
	◎ご発注後の仕様変更につきましては、追加費用の発生となります。			
	◎上記に伴い、納期も変更になりますのでご注意ください。			
		製品図		
		図名 SYK-3050C-L		
		図番 U900 K501(P1)L (1)		
		U22_A_-1 (1)		

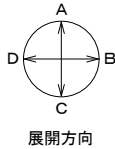

天井伏図

名 称	仕 様	カラー	数量	名 称	仕 様	カラー	数量
本	浴槽	機械浴槽(ベティタブ HK-707) (据置)		手すり	U型 400*800	ホワイト	1
	壁	スタンダードパネル		スライドフック	樹脂製	ホワイト	1
	床	FRP		ナースコール加工	UB工事: 壁パネル開口まで	*オプション	
	天井	フラット天井		窓枠	フリー窓枠	ホワイト	*オプション
体	ドア	3枚引き戸(両開き)有効開口: 1,217mm	1	洗い場水栓	サーモスイッチシャワー シャワーホース 2m		1
	収納	化粧棚	2	浴槽用水栓	壁付サーモ水栓 (スハウト170) シャワーホース 2.5m	*オプション	
	照明	LED薄型照明	9	断熱カバー		1	*オプション(+1)
	洗面置き台	樹脂製	1	単水栓		1	
	鏡	防湿ミラー300*700*15	1	給水・給湯管	13A Rp1/2メネジ止め	3	*オプション(+2)
				排水管	塩ビ管 VP50		
				換気扇	UB工事: 天井パネル開口まで		*オプション

物件名:

ご手配時の注意事項



受領印

介護システムズ
ゆとりけあ
3000X
ダイワ化成株式会社

◎仕様をご確認の上、受領印と日付の記入をお願いします。
◎ご発注後の仕様変更につきましては、追加費用の発生となります。
◎上記に伴い、納期も変更になりますのでご注意ください。

縮尺 1/30 (A3)
日付 2023.11.17

製品図
図名 SYK-3050C-ML
U900 K501(P1)ML (1)
図番 U22_A_-1 (1)

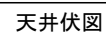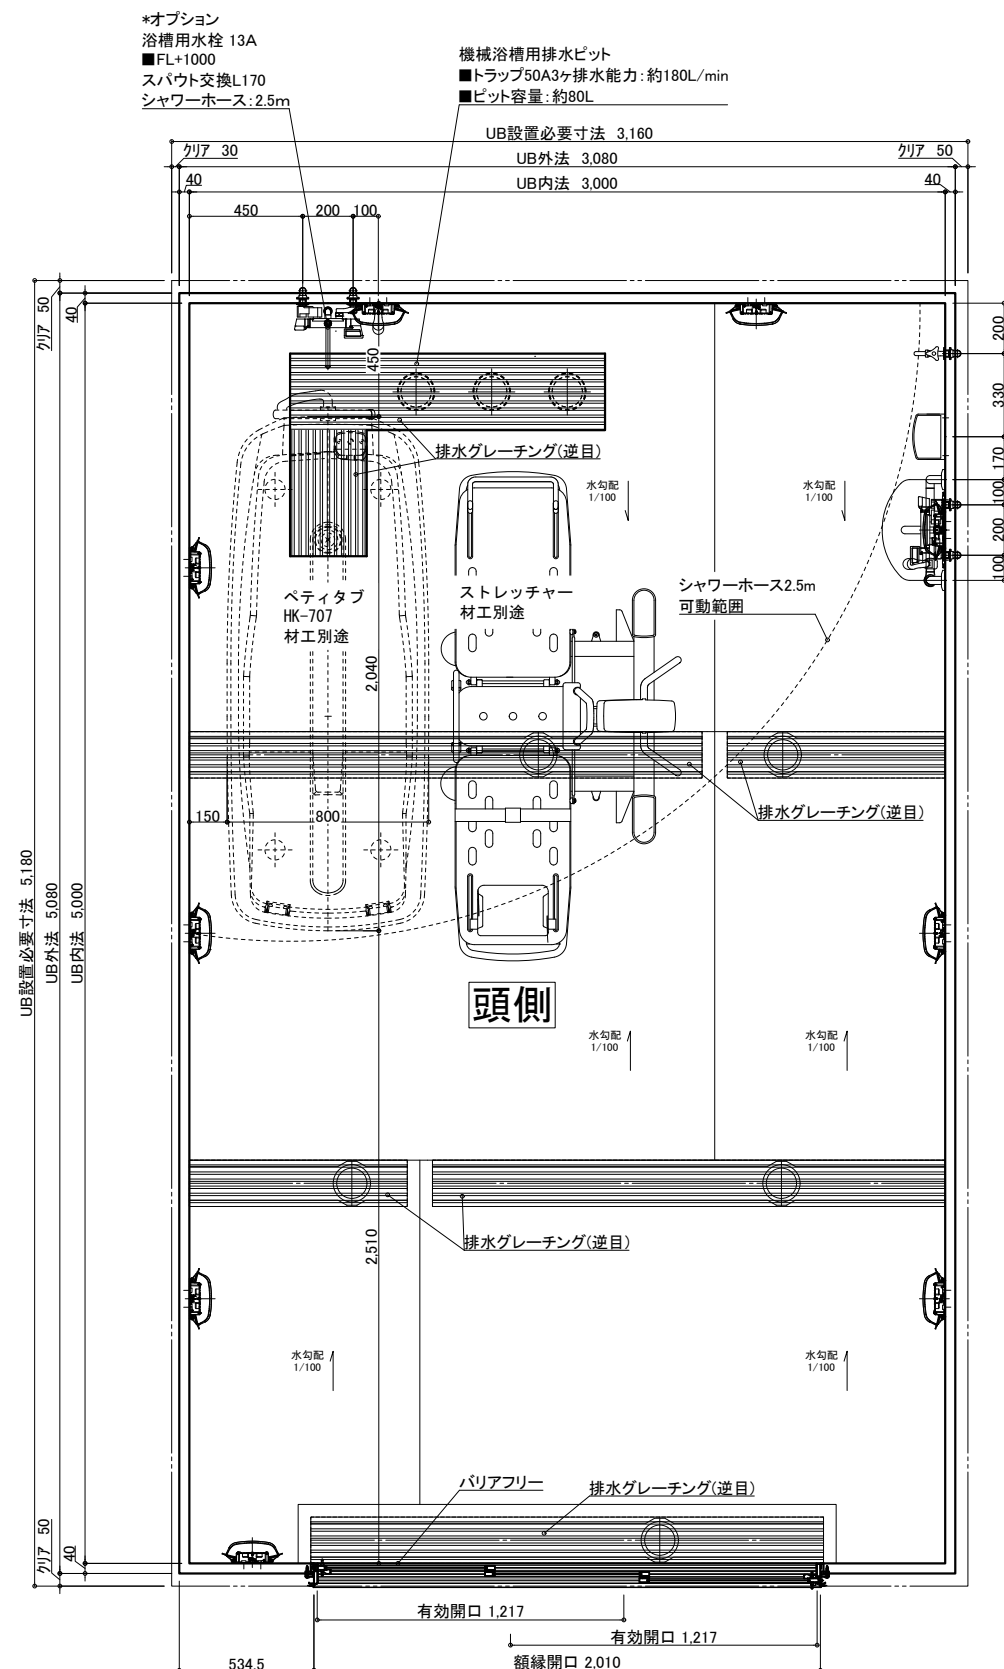

名 称				仕 様				カラー				数量			
本	浴槽	機械浴槽(ベティタブ HK-707) (据置)		材工別途		本	手すり	U型 400*800		ホホワイト		1			
		スライドフック	樹脂製				ホホワイト		1						
		ナースコール加工	UB工事:壁パネル開口まで						*オプション						
		窓枠	フリー窓枠				ホホワイト		*オプション						
体	壁	スタンダードパネル		エンボスアイボリー／エンボスピンク		給排水 排気扇	水栓金具	洗い場水栓: サモススイッチシャワー シャワーホース 2m				1			
	床	FRP		ミディアムグレー／ライトブラウン				浴槽用水栓: 壁付サモ水栓 (スハウ170) シャワーホース 2.5m				*オプション			
	天井	フラット天井		オフホワイト				断熱カバー		1		*オプション(+1)			
	ドア	3枚引き戸 (両開き) 有効開口:1,217mm		シルキーホホワイト				単水栓		1					
	収納	化粧棚		—			給水・給湯管		13A Rp1/2メネジ止め		3		*オプション(+2)		
	照明	LED薄型照明		—			排水管		塩ビ管 VP50						
	洗面置き台	樹脂製					換気扇		UB工事: 天井パネル開口まで				*オプション		
	鏡	防湿ミラー300*700*t5													

物件名:

一 ご手配時の注意事項

—受領印—

介護システムバス
ゆとりけあ
3000X
ダイワ化成株式会社


◎仕様をご確認の上、受領印と日付の記入をお願いします。

◎ご発注後の仕様変更につきましては、追加費用の発生となります。

◎上記に伴い、納期も変更になりますのでご注意ください。

縮尺	1/30 (A3)
日付	2023.11.17

製品図
図名 SYK-3050C-MR
U900 K501(P1)MR(1)
図番 U22 A -1 (1)

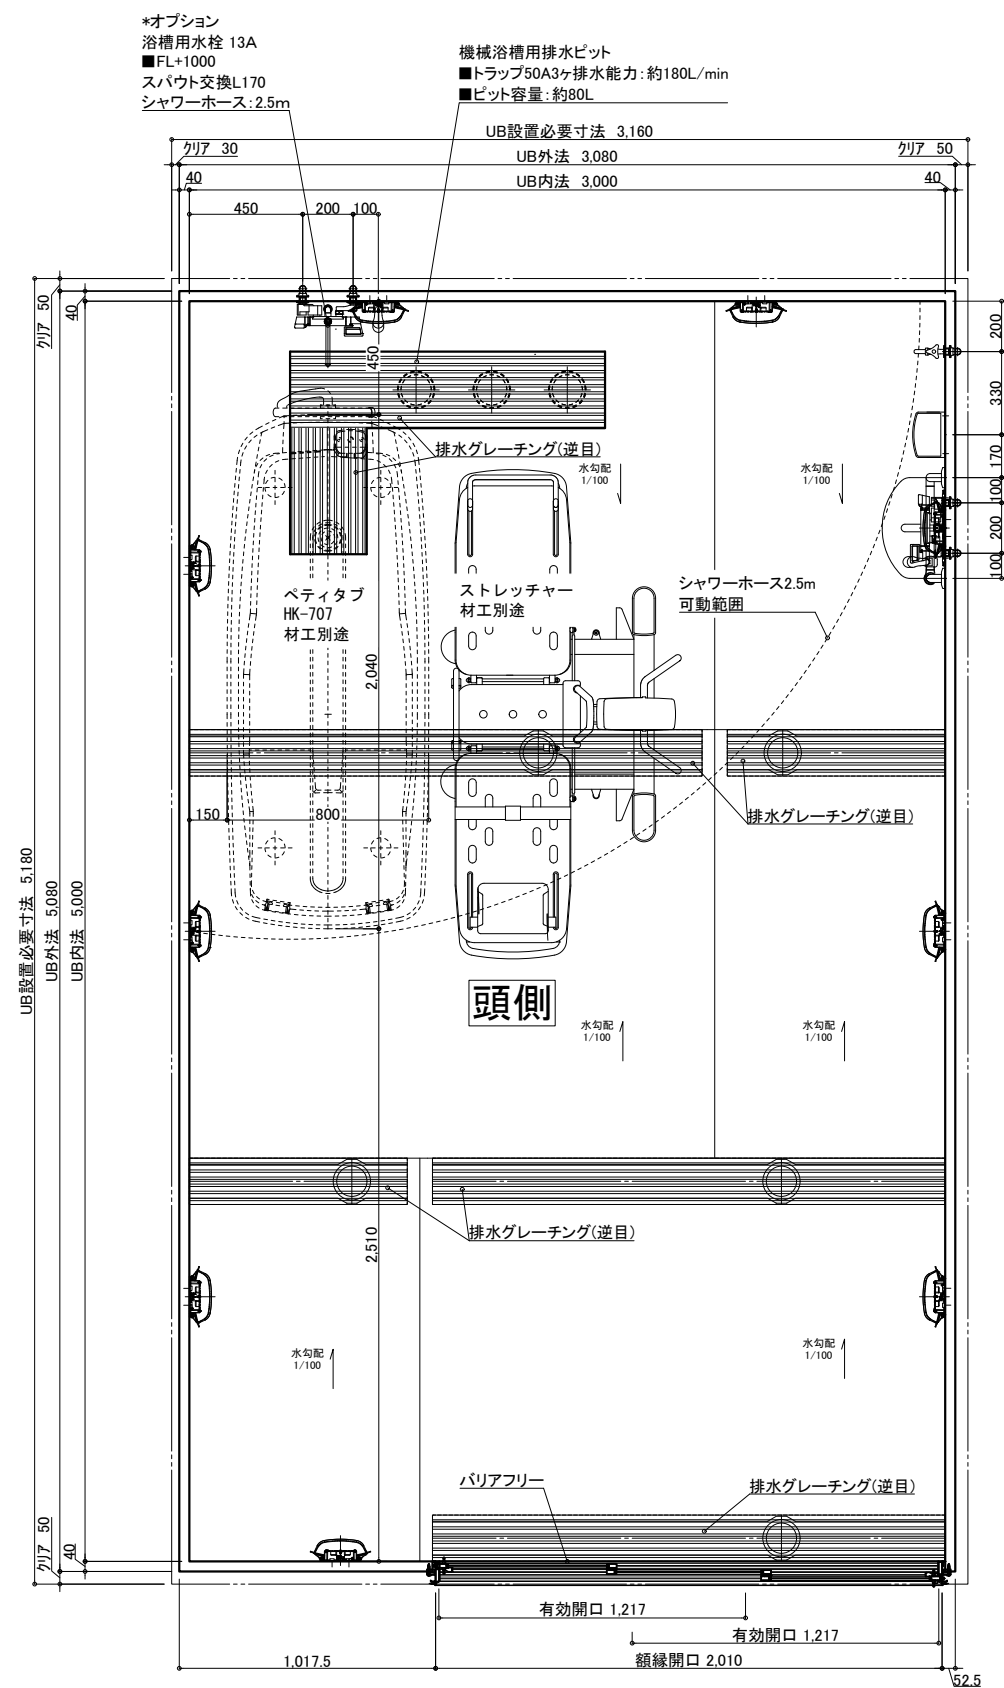

名 称				仕 様				カラー				数量							
本	浴槽	機械浴槽(ベティタブ HK-707) (据置)		材工別途	本	手すり	U型 400*800		ホホワイト		1								
		壁	スタンダードパネル				エンボスアイボリー／エンボスピンク		体	スライドフック	樹脂製		ホホワイト		1				
			床				FRP				ミディアムグレー／ライトブラウン		ナースコール加工		UB工事:壁パネル開口まで		*オプション		
							天井	フラット天井			オフホホワイト		窓枠		フリー窓枠		ホホワイト		*オプション
体	ドア	3枚引き戸 (両開き)有効開口:1,217mm		1	給	水栓金具		洗い場水栓: サモススイッチシャワー シャワーホース 2m				1							
		収納	化粧棚				—		2		浴槽用水栓: 壁付サモ水栓 (スハウ170) シャワーホース 2.5m		*オプション						
			照明				LED薄型照明		—		9		断熱カバー		1		*オプション(+1)		
		洗面置き台					樹脂製		—		1		単水栓		1				
			鏡				防湿ミラー—300*700*t5		1		水		給水・給湯管		13A Rp1/2メネジ止め		3		*オプション(+2)
											排水		排水管		塩ビ管 VP50				
											換気扇		UB工事: 天井パネル開口まで						*オプション

—受領印—

製品図
図名 SYK-3050C-R
図番 U900 K501(P1)R(1)
U22 A -1 (1)

