

名 称	仕 様	カラー	数量	名 称	仕 様	カラー	数量
本 体	浴槽	機械浴槽(JUSTデビュー HK-227) (据置)	材工別途	手すり	U型 400*800	ホワイト	1
	壁	スタンダードパネル		スライドフック	樹脂製	ホワイト	1
	床	FRP		ナースコール加工	UB工事:壁パネル開口まで		*オプション
	天井	フラット天井		窓枠	フリー窓枠	ホワイト	*オプション
	ドア	3枚引き戸(両開き)有効開口:1,217mm		洗い場水栓:サモスイツチャワーシャワーホース 2m			1
付 属	収納	化粧棚	2	給 水栓金具	断熱カバー		1
	照明	LED薄型照明	9	排水栓	単水栓		1
	洗面置き台	樹脂製	1	給水・給湯管	13A Rp1/2メネジ止め		3
	鏡	防湿ミラー300*700*15	1	給水・給湯管	20A Rc3/4メネジ止め		2
				排水管	塩ビ管 VP50		
				換気扇	UB工事:天井パネル開口まで		*オプション


介護システムバス  
ゆとりけあ  
3000X  
ダイワ化成株式会社

ご手配時の注意事項  
◎仕様をご確認の上、受領印と日付の記入をお願いします。  
◎ご発注後の仕様変更につきましては、追加費用の発生となります。  
◎上記に伴い、納期も変更になりますのでご注意ください。

受領印

縮尺 1/30 (A3)  
日付 2023.11.17

製品図  
図名 SYK-3050C-L  
U900 K501(GD)L(1)  
図番 U22\_A\_-1 (1)

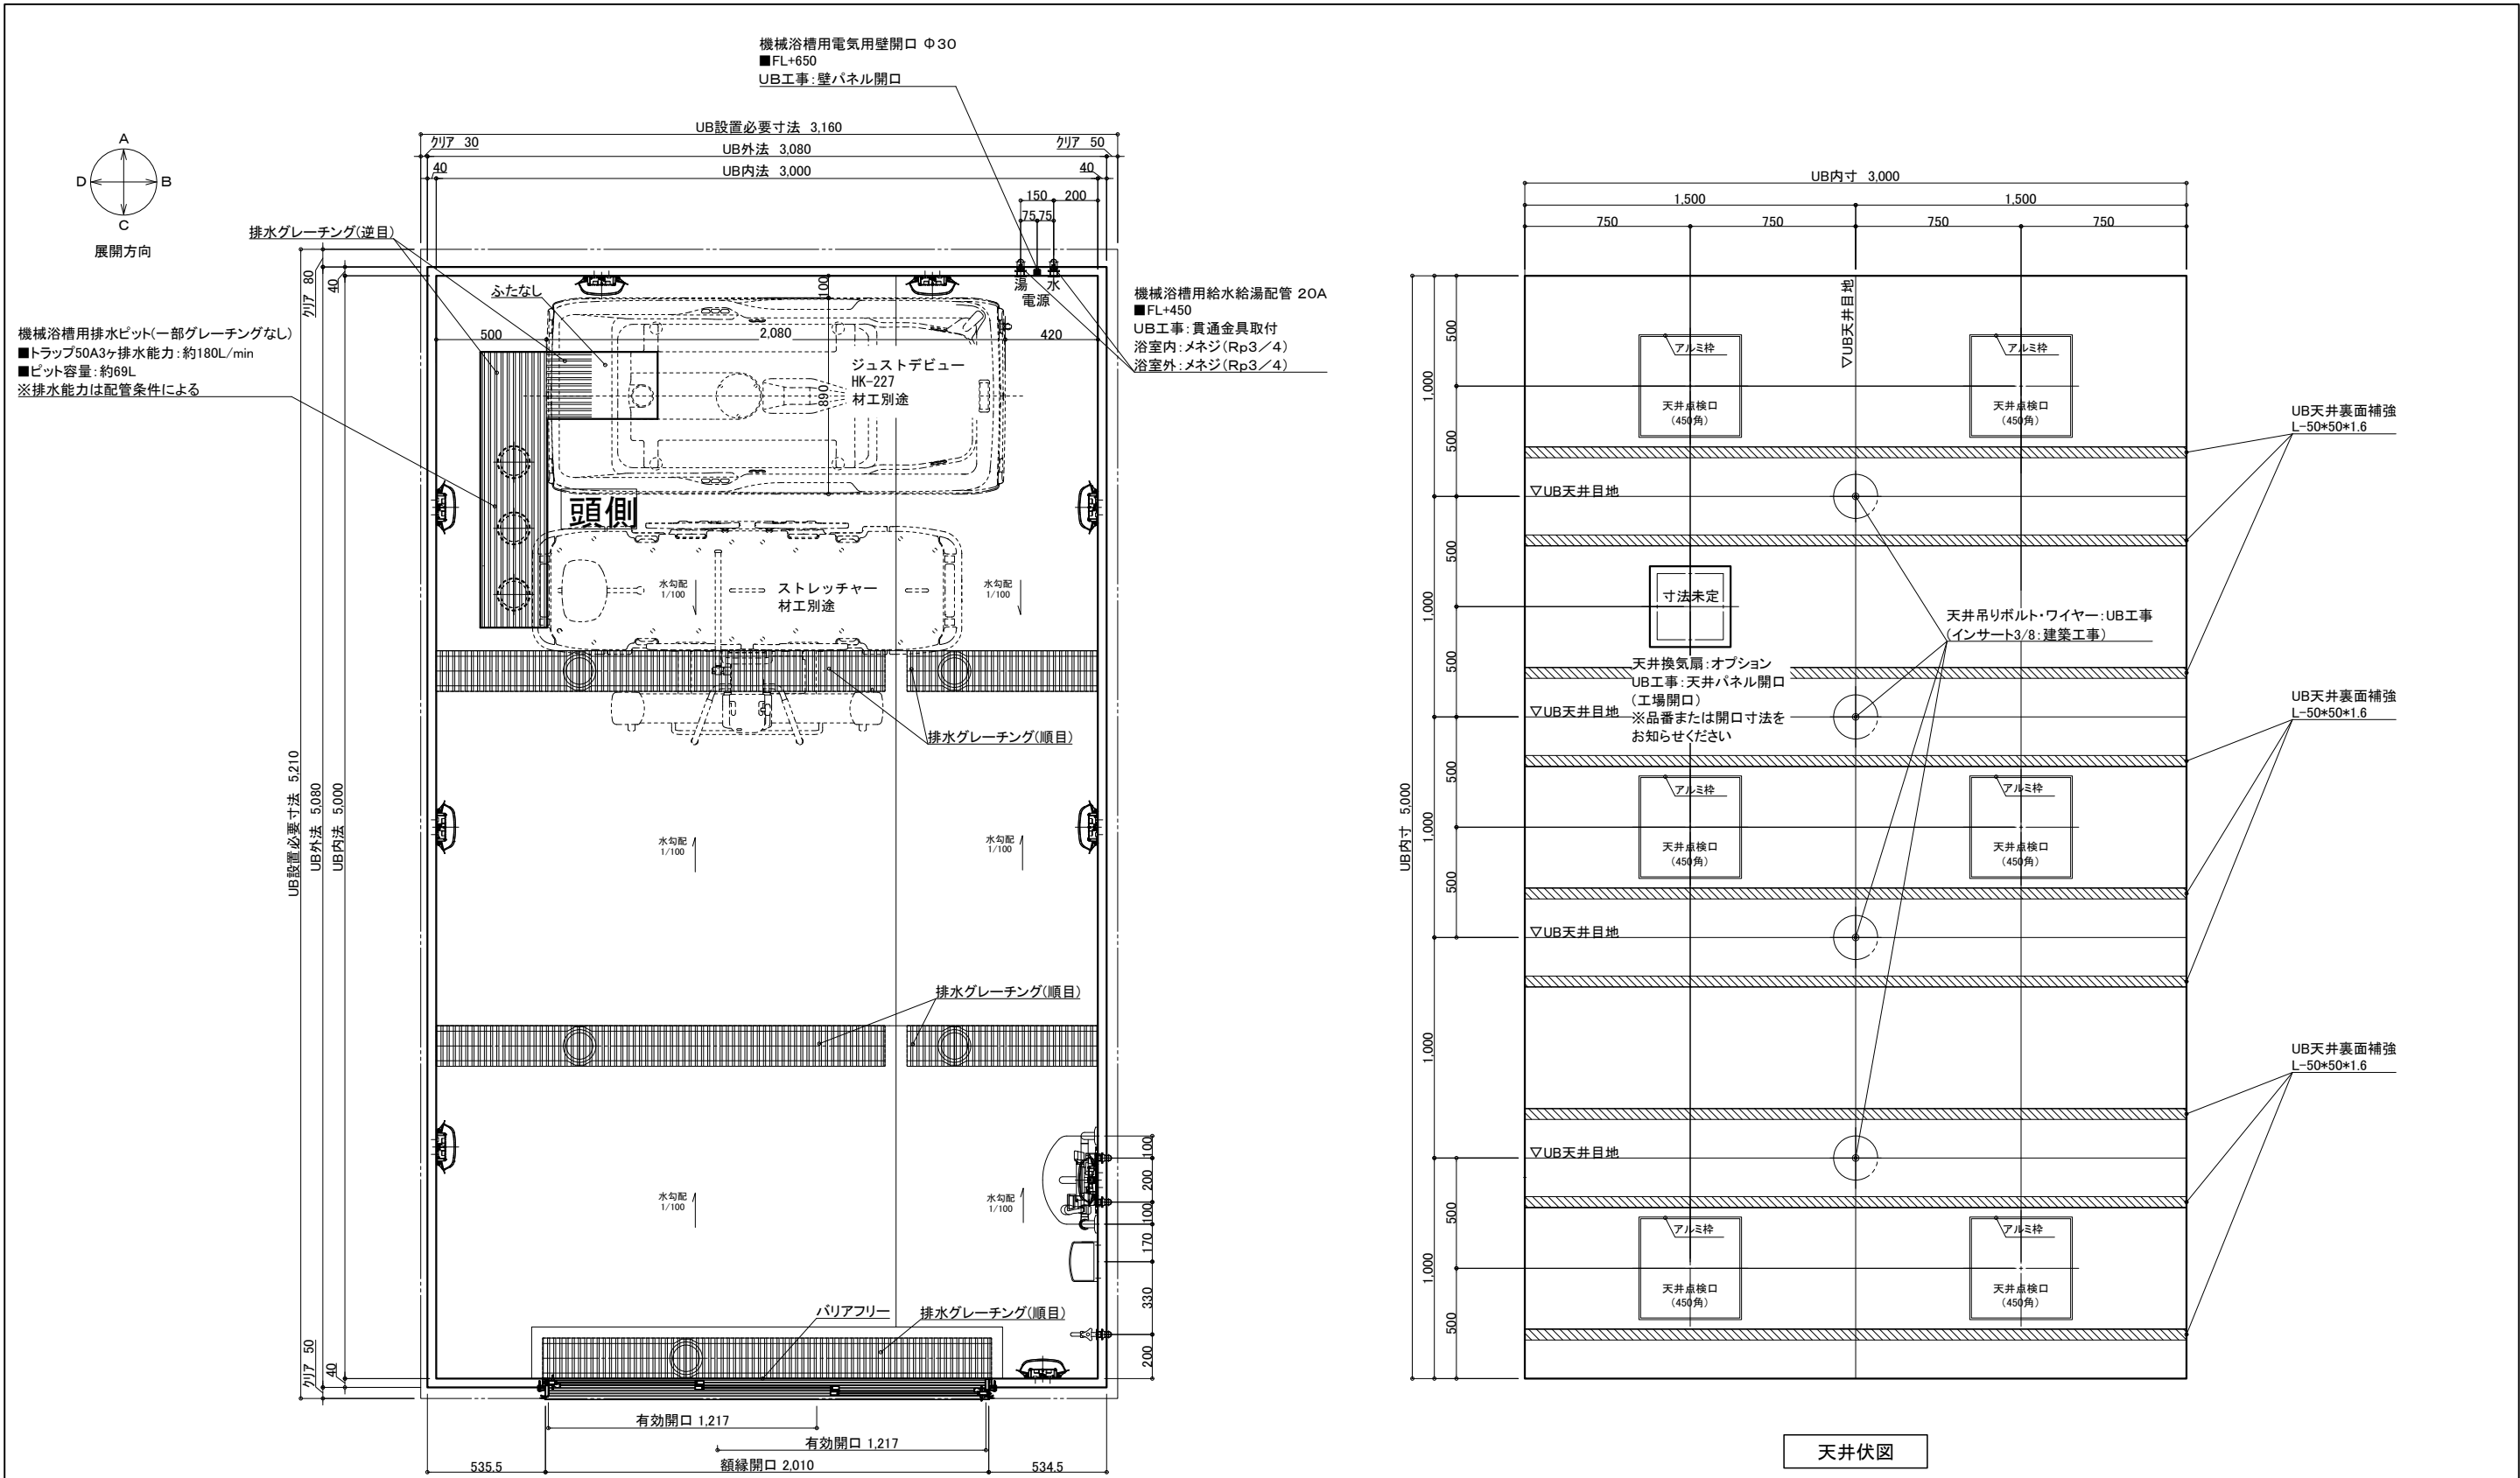

名 称	仕 様	カラー	数量	名 称	仕 様	カラー	数量
本	浴槽	機械浴槽(JUSTデビュー HK-227) (据置)	材工別途	本	手すり	U型 400*800	1
	壁	スタンダードパネル			スライドフック	樹脂製	1
	床	FRP			ナースコール加工	UB工事:壁パネル開口まで	*オプション
	天井	フラット天井			窓枠	フリー窓枠	*オプション
体	ドア	3枚引き戸(両開き)有効開口:1,217mm		給排水	洗い場水栓:サーモスイツチシャワーシャワーホース 2m		1
	収納	化粧棚	2		断熱カバー		1
	照明	LED薄型照明	9		単水栓		1
	洗面置き台	樹脂製	1		給水・給湯管	13A Rp1/2メネジ止め	3
	鏡	防湿ミラー300*700*15	1		給水・給湯管	20A Rc3/4メネジ止め	2
				排水	排水管 VP50		
				換気扇	UB工事:天井パネル開口まで		*オプション



介護システムバス  
ゆとりけあ  
3000X  
ダイワ化成株式会社

ご手配時の注意事項  
◎仕様をご確認の上、受領印と日付の記入をお願いします。  
◎ご発注後の仕様変更につきましては、追加費用の発生となります。  
◎上記に伴い、納期も変更になりますのでご注意ください。

受領印

縮尺 1/30 (A3)  
日付 2023.11.17

製品図  
図名 SYK-3050C-ML  
図番 U900 K501(GD)ML(1)  
U22\_A\_-1 (1)

 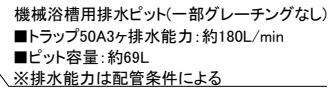

介護システムバス  
**ゆとりけあ**  
— 3000X —  
タイワ化成株式会社


◎仕様をご確認の上、受領印と日付の記入をお願いします。

◎ご発注後の仕様変更につきましては、追加費用の発生となります。

◎上記に伴い、納期も変更になりますのでご注意ください。

縮尺	1/30 (A3)
日付	2023.11.17

製品図  
図名 SYK-3050C-MR  
図番 U900 K501(GD)MR(1)  
U22 A -1 (1)

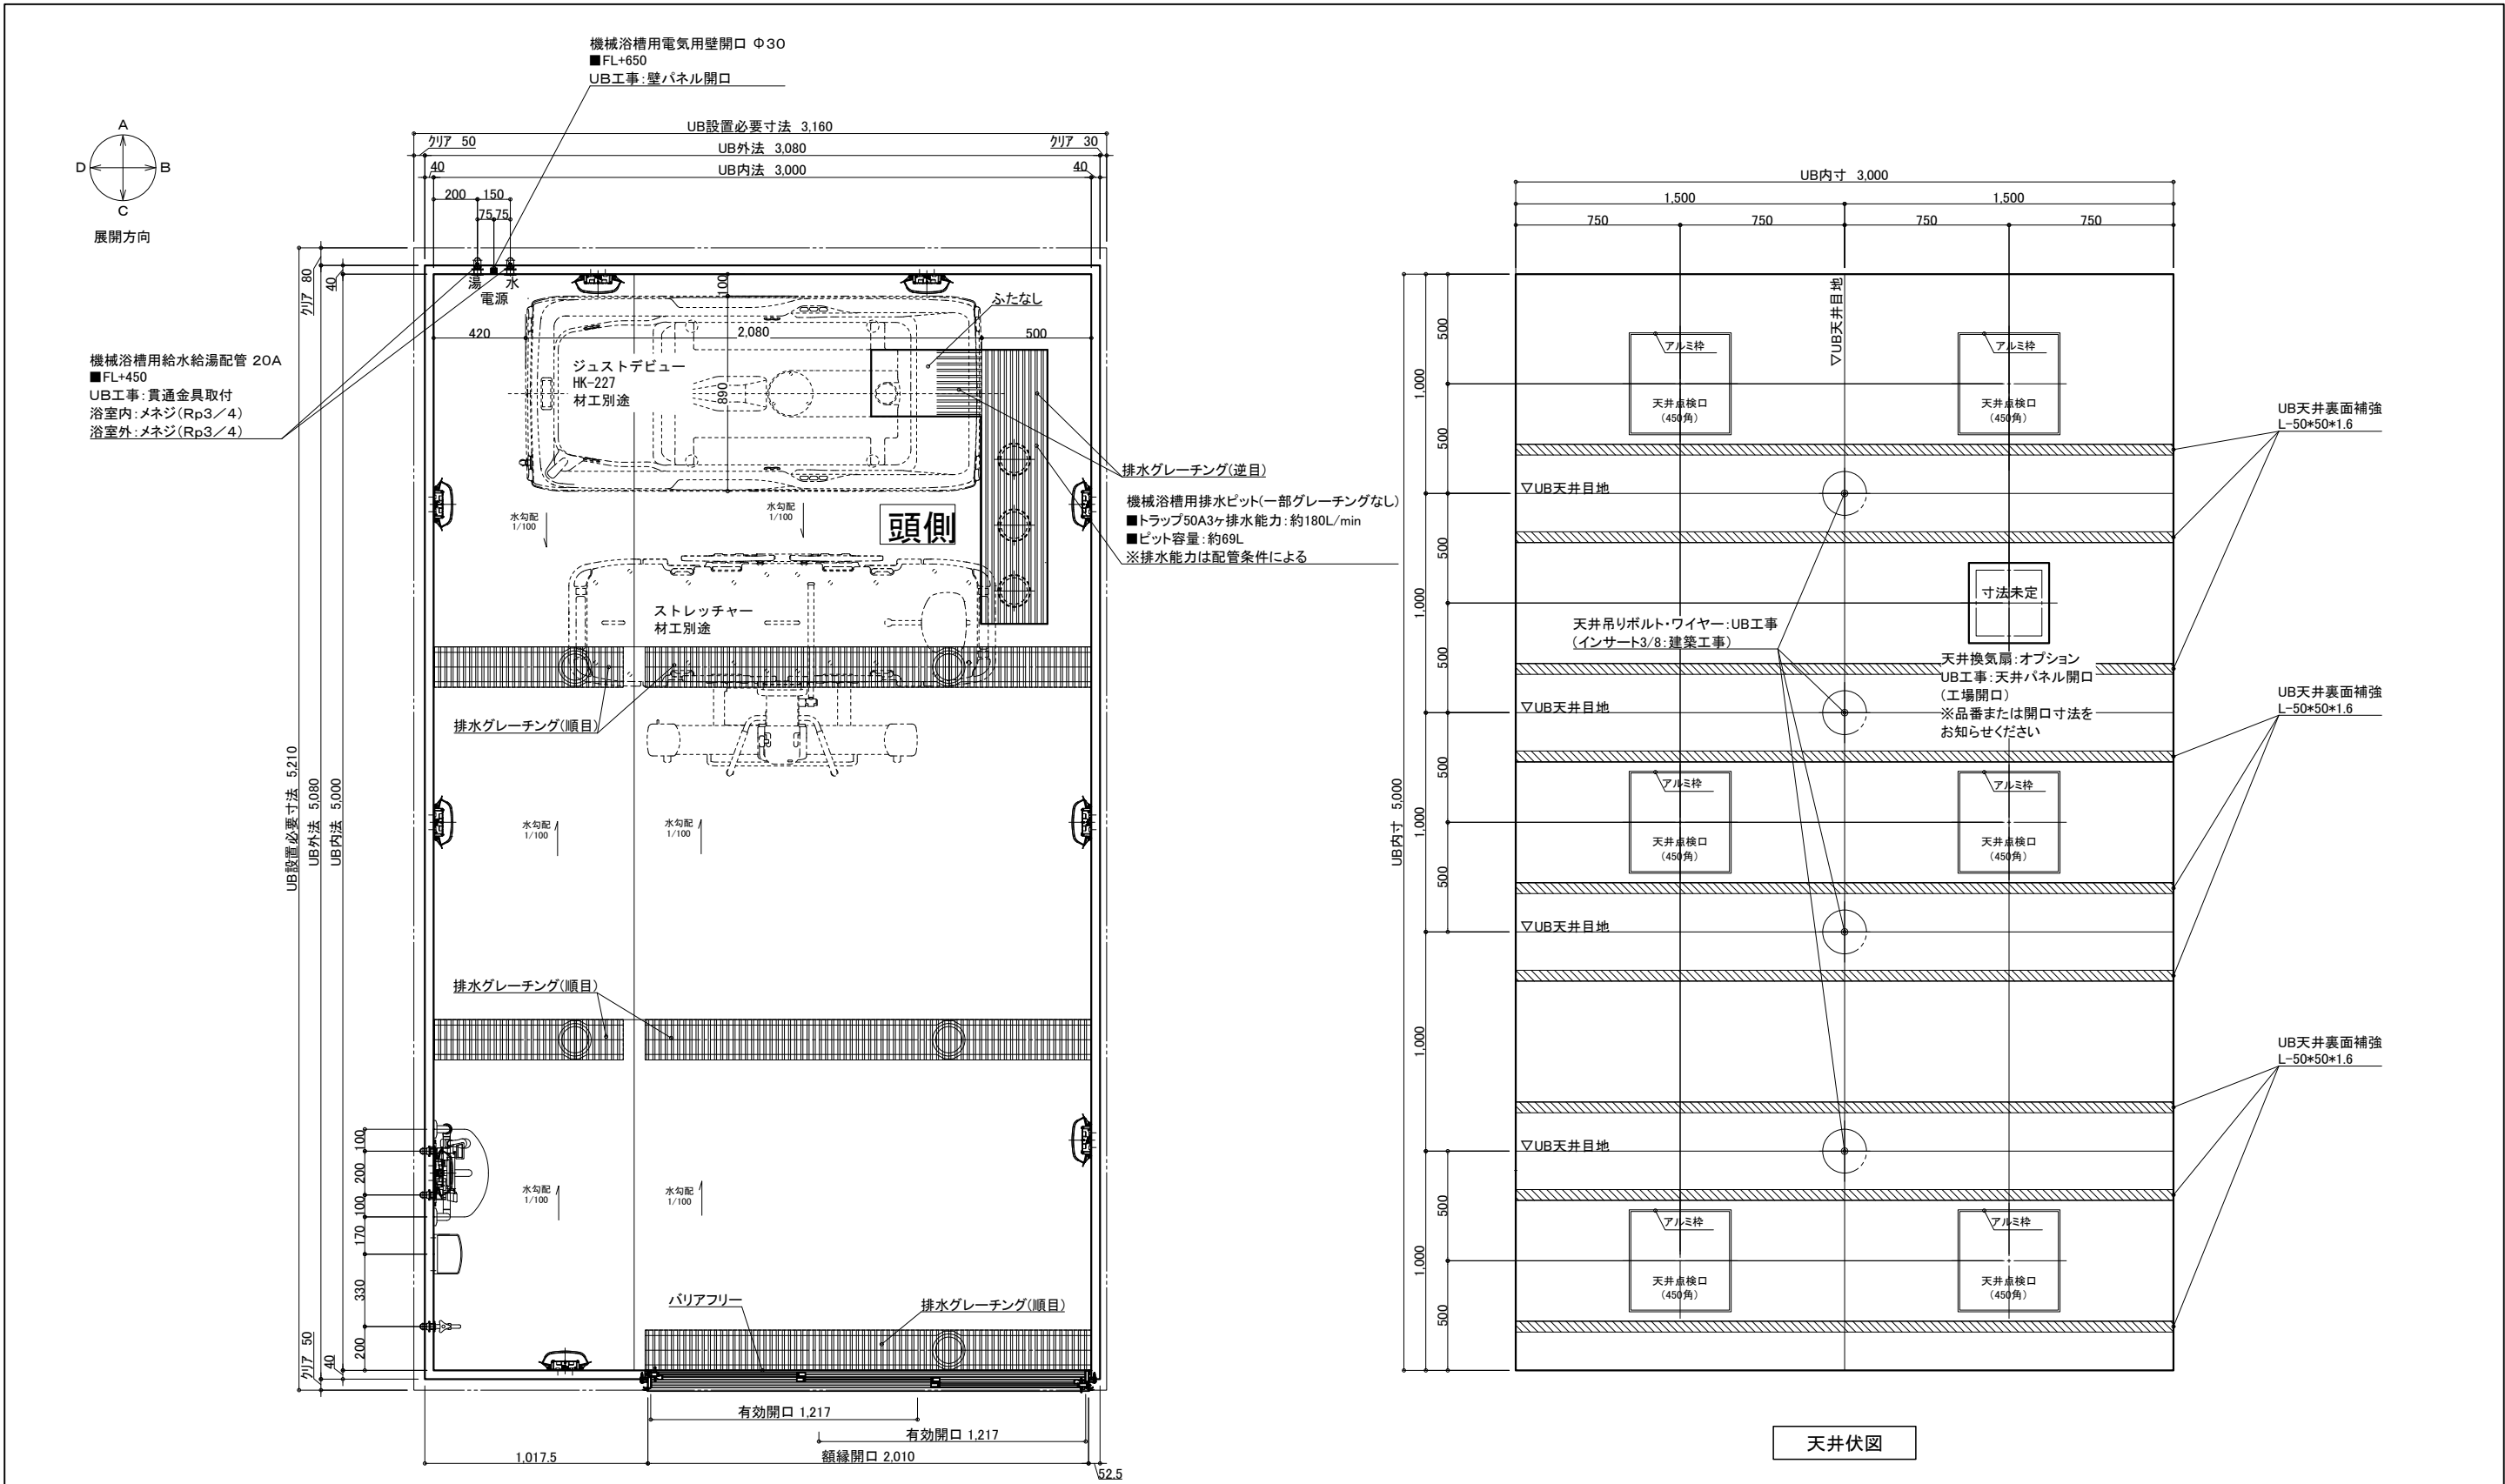

名 称				仕 様				カラー				数量					
本	浴槽	機械浴槽(ジュストデビュー HK-227) (据置)				材工別途		本	手すり	U型 400*800		ホワイ		1			
	壁	スタンダードパネル	エンボスアイボリー／エンボスピンク		ナースコール加工窓枠		スライドフック		樹脂製		ホワイ		1				
							UB工事：壁パネル開口まで		*オプション								
							フリー窓枠		ホワイ		*オプション						
							洗い場水栓：サーモスイッチシャワー シャワーホース 2m		1								
天井	フラット天井	ミディアムグレー／ライトブラウン				給	水栓金具	断熱カバー		1							
ドア	3枚引き戸(両開き)有効開口：1,217mm	シルキーホワイト		1				排	水栓	単水栓		1					
収納	化粧棚	—		2						水	給水・給湯管	13A Rp1/2メネジ止め		3			
照明	LED薄型照明	—		9								水	排水管	20A Rc3/4メネジ止め		2	
洗面置き台	樹脂製													換気扇	UB工事：天井パネル開口まで		
鏡	防湿ミラー300*700*15			1													

介 護 シ ス テ ム バ ス  
ゆとりけあ  
3000X  
ダイワ化成株式会社

ご手配時の注意事項  
◎仕様をご確認の上、受領印と日付の記入をお願いします。  
◎ご発注後の仕様変更につきましては、追加費用の発生となります。  
◎上記に伴い、納期も変更になりますのでご注意ください。

受領印

縮尺 1/30 (A3)  
日付 2023.11.17  
図名 製品図  
図番 SYK-3050C-R  
U900 K501(GD)R(1)  
U22\_A\_-1 (1)

物件名: \_\_\_\_\_