

天井伏図

名 称	仕 様	カラー	数量	名 称	仕 様	カラー	数量
本	浴槽	機械浴槽(据置) (車イス式シャワー入浴装置 RS-05N)	材工別塗	本	手すり	U型 400*800	ホワイ
	壁	スタンダードパネル			スライドフック	樹脂製	ホワイ
	床	FRP			ナースコール加工	UB工事: 壁パネル開口まで	*オプション
	天井	フラット天井			窓枠	フリー窓枠	ホワイ
体	ドア	3枚引き戸(両開き)有効開口: 1,217mm	1	給	洗い場水栓: サーマスイッチシャワー シャワーホース 2m		1
	収納	化粧棚	2		断熱カバー		1
	照明	LED薄型照明	9		単水栓		1
	洗面置き台	樹脂製	1		13A Rp1/2メネジ止め		3
	鏡	防湿ミラー300*700*15	1		20A Rc3/4メネジ止め		2
				排水管	塩ビ管 VP50		
				換気扇	UB工事: 天井パネル開口まで		*オプション

物件名:

ご手配時の注意事項




受領印

介護システムバス  
ゆとりけあ  
3000X  
ダイワ化成株式会社

◎仕様をご確認の上、受領印と日付の記入をお願いします。  
◎ご発注後の仕様変更につきましては、追加費用の発生となります。  
◎上記に伴い、納期も変更になりますのでご注意ください。

縮尺 1/30 (A3)  
日付 2024.02.22

製品図  
図名 SYK-3050C-L  
図番 U900 K501(RS)L(1)  
U22\_A\_\_-1 (1)

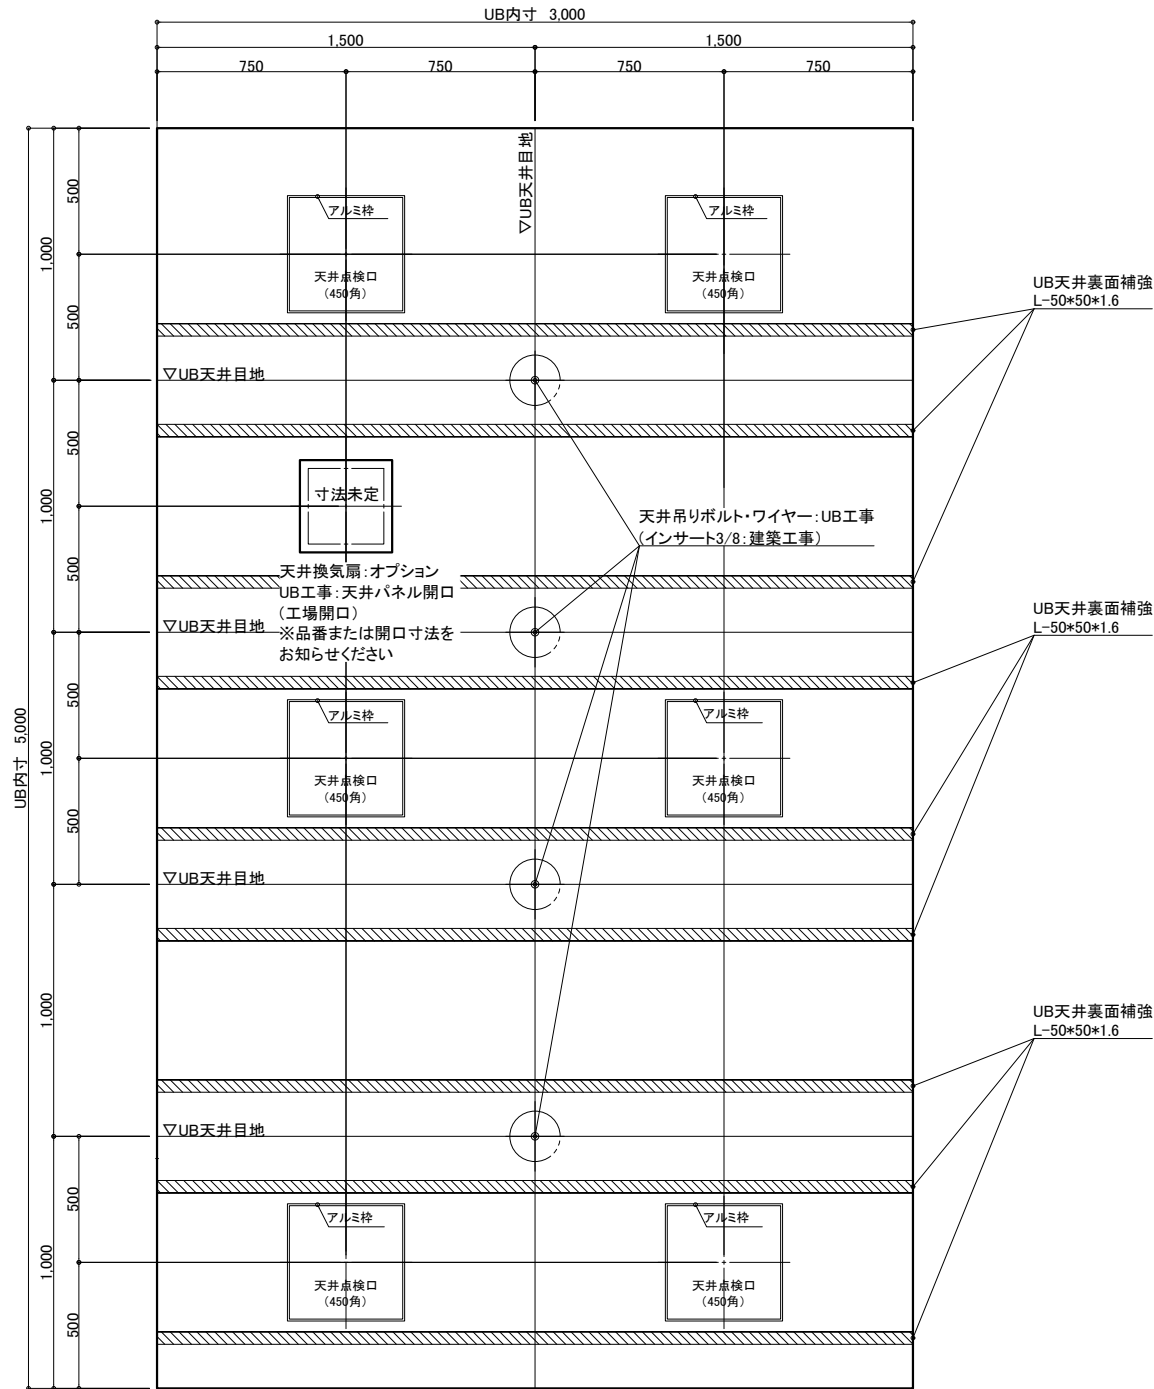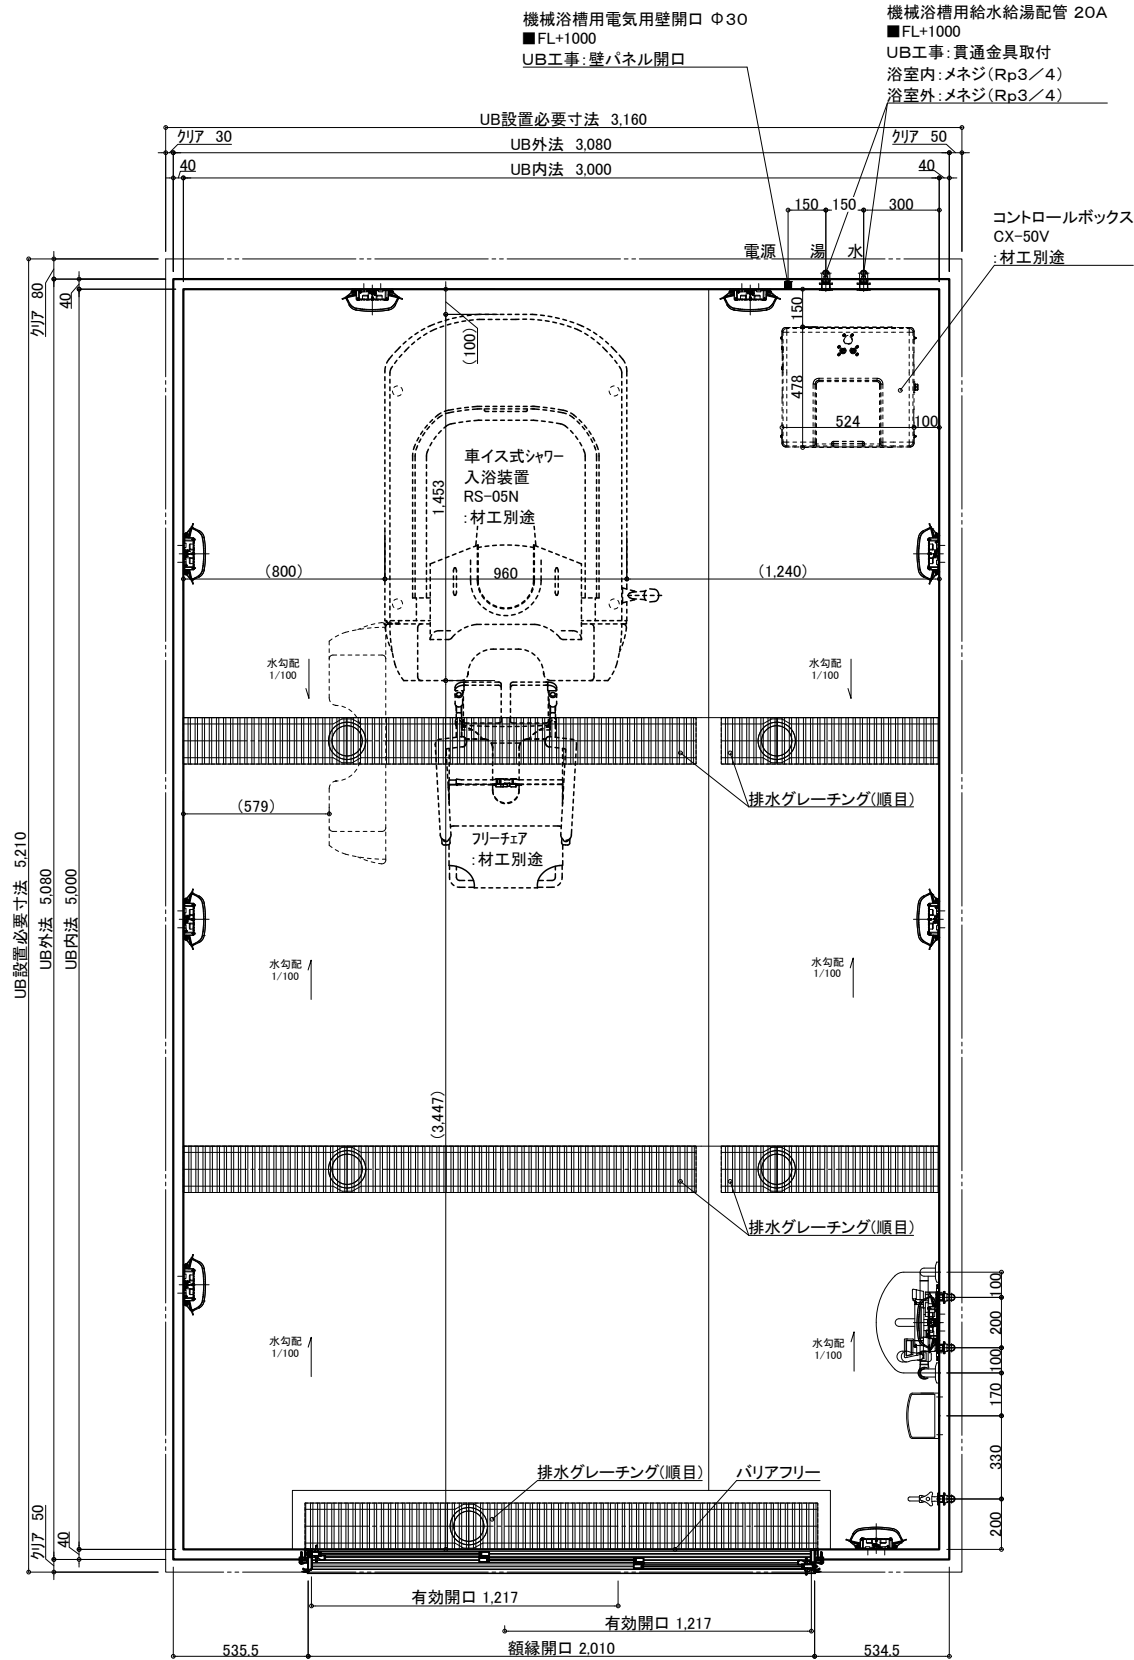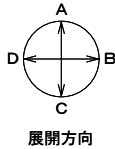

天井伏図

名 称				仕 様				カラー				数量			
本	浴槽	機械浴槽(据置) (車イス式シャワー入浴装置 RS-05N)		材工別塗		本	手すり	U型 400*800		ホワイ		1			
	壁	スタンダードパネル		エンボスアイボリー／エンボスピンク			スライドフック	樹脂製		ホワイ		1			
	床	FRP		ミディアムグレー／ライトブラウン			ナースコール加工	UB工事:壁パネル開口まで				*オプション			
	天井	フラット天井		オフホワイト			窓枠	フリー窓枠		ホワイ		*オプション			
体	ドア	3枚引き戸(両開き)有効開口:1,217mm		シルキーホワイ		1		給排水	水栓金具	断熱カバー		1			
	収納	化粧棚		—		2			洗い場水栓	サーモスイッチシャワー シャワーホース 2m		1			
	照明	LED薄型照明		—		9			単水栓			1			
	洗面置き台	樹脂製				1			13A Rp1/2メネジ止め			3			
	鏡	防湿ミラー300*700*15				1			給水・給湯管	20A Rc3/4メネジ止め		2			
									排水管	塩ビ管 VP50					
									換気扇	UB工事:天井パネル開口まで		*オプション			

物件名:

ご手配時の注意事項




受領印

介護システムバス  
ゆとりけあ  
3000X  
ダイワ化成株式会社

◎仕様をご確認の上、受領印と日付の記入をお願いします。  
◎ご発注後の仕様変更につきましては、追加費用の発生となります。  
◎上記に伴い、納期も変更になりますのでご注意ください。

縮尺 1/30 (A3)  
日付 2024.02.22

製品図  
図名 SYK-3050C-ML  
図番 U900 K501(RS)ML(1)  
U22\_A\_\_-1 (1)

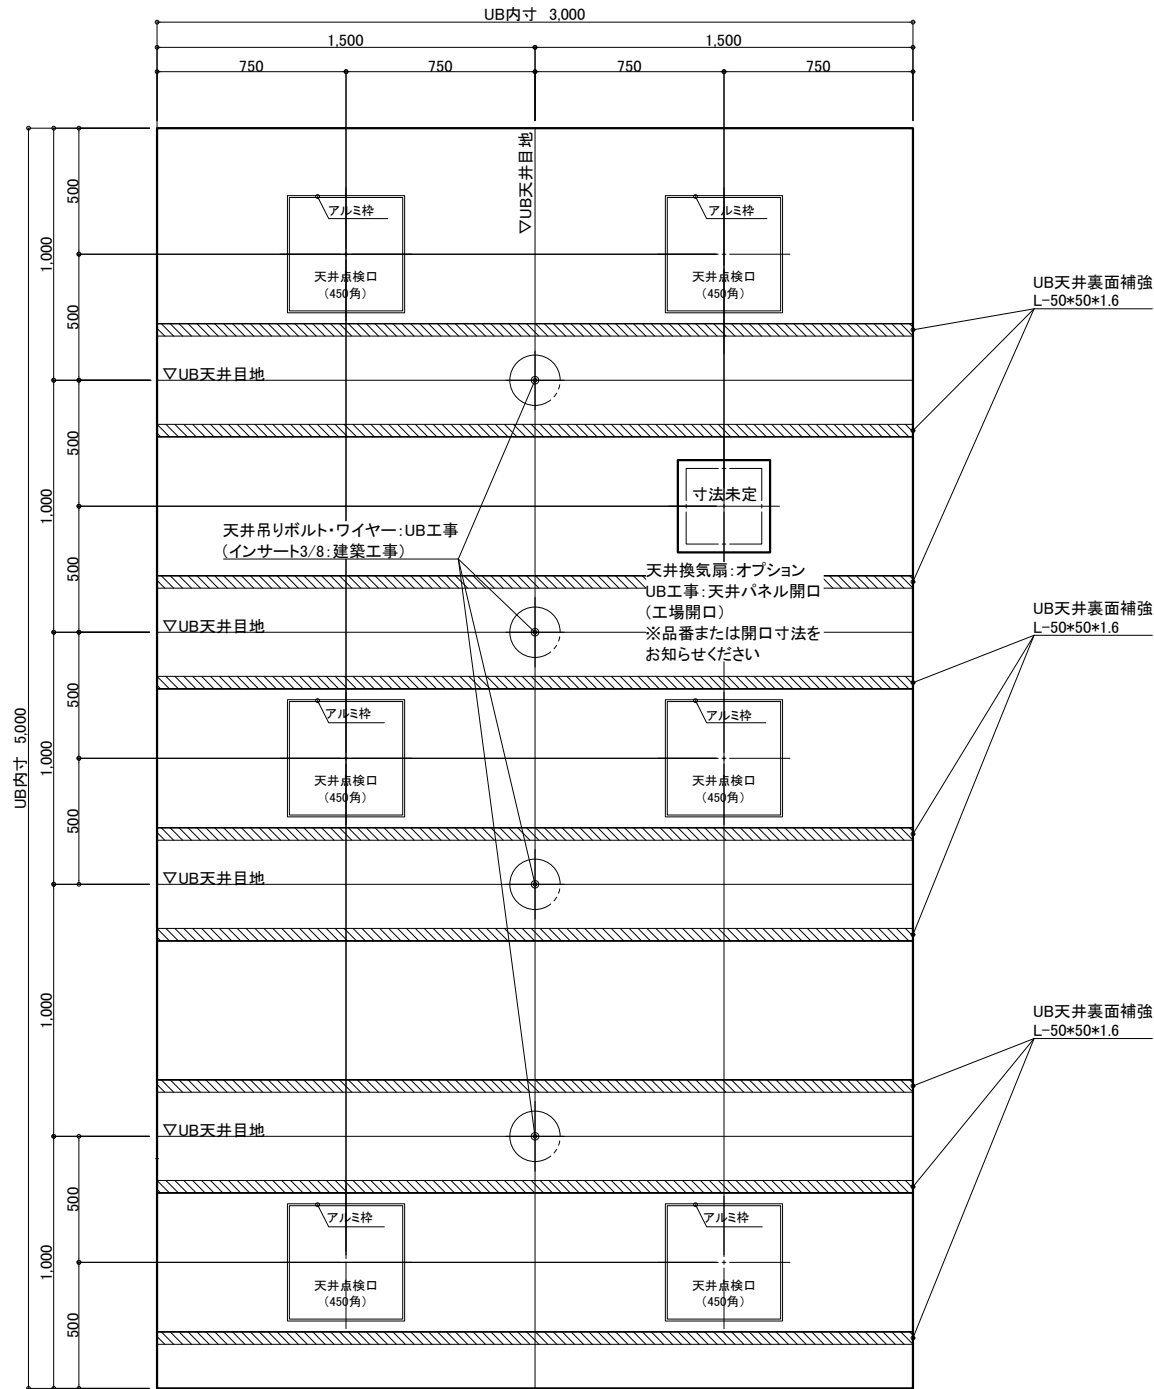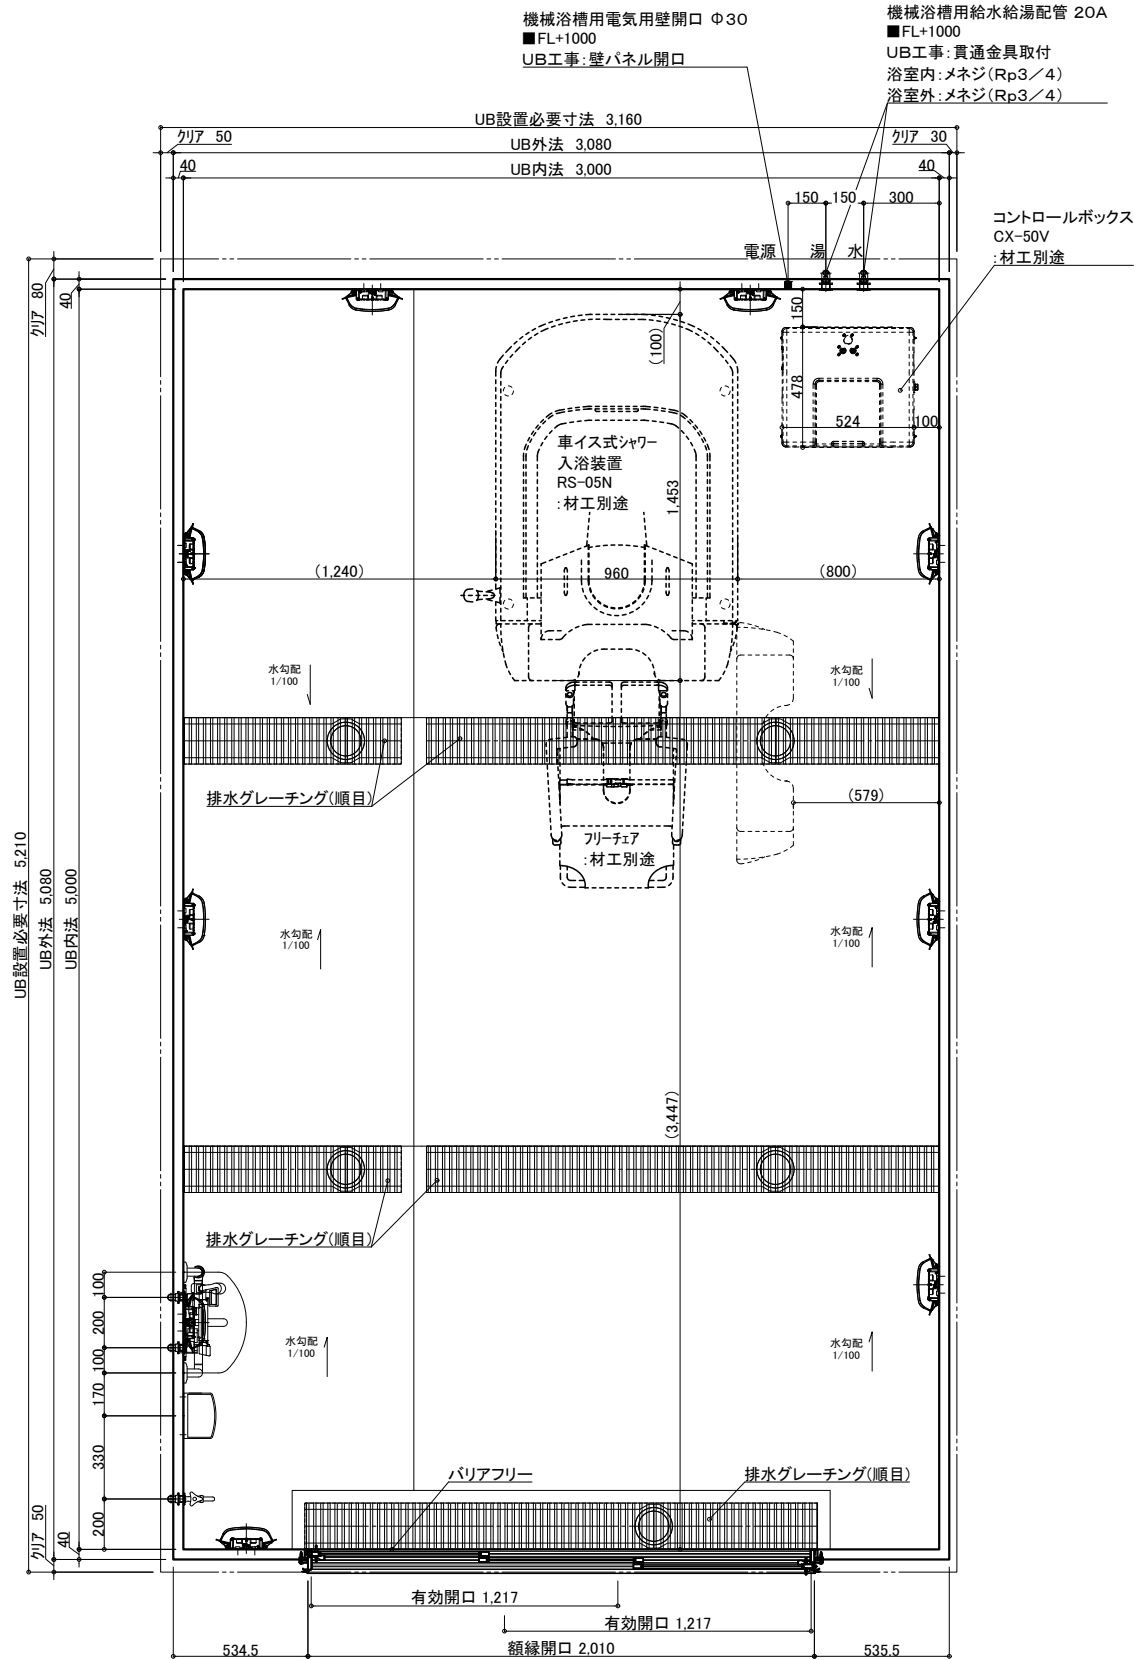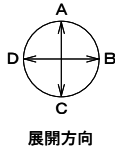

天井伏図

名 称	仕 様	カラー	数量	名 称	仕 様	カラー	数量
本	浴槽	機械浴槽(据置) (車イス式シャワー入浴装置 RS-05N)	材工別途	本	手すり	U型 400*800	1
	壁	スタンダードパネル	エンボスアイボリー／エンボスピンク		スライドフック	樹脂製	1
	床	FRP	ミディアムグレー／ライトブラウン		ナースコール加工	UB工事: 壁パネル開口まで	*オプション
	天井	フラット天井	オフホワイト		窓枠	フリー窓枠	ホワイト
体	ドア	3枚引き戸(両開き)有効開口: 1,217mm	シルキーホワイト	給	洗い場水栓: サーマスイッチシャワー シャワーホース 2m		1
	収納	化粧棚	—	給	水栓金具	断熱カバー	1
	照明	LED薄型照明	—	排	単水栓		1
	洗面置き台	樹脂製	1	水	給水・給湯管	13A Rp1/2メネジ止め	3
	鏡	防湿ミラー300*700*15	1	水	20A Rc3/4メネジ止め		2
				排水	塩ビ管 VP50		
				換気扇	UB工事: 天井パネル開口まで		*オプション

物件名:

ご手配時の注意事項




受領印

介護システムバス  
ゆとりけあ  
3000X  
ダイワ化成株式会社

◎仕様をご確認の上、受領印と日付の記入をお願いします。  
◎ご発注後の仕様変更につきましては、追加費用の発生となります。  
◎上記に伴い、納期も変更になりますのでご注意ください。

縮尺 1/30 (A3)  
日付 2024.02.22

製品図  
図名 SYK-3050C-MR  
U900 K501(RS)MR(1)  
図番 U22\_A\_\_-1 (1)

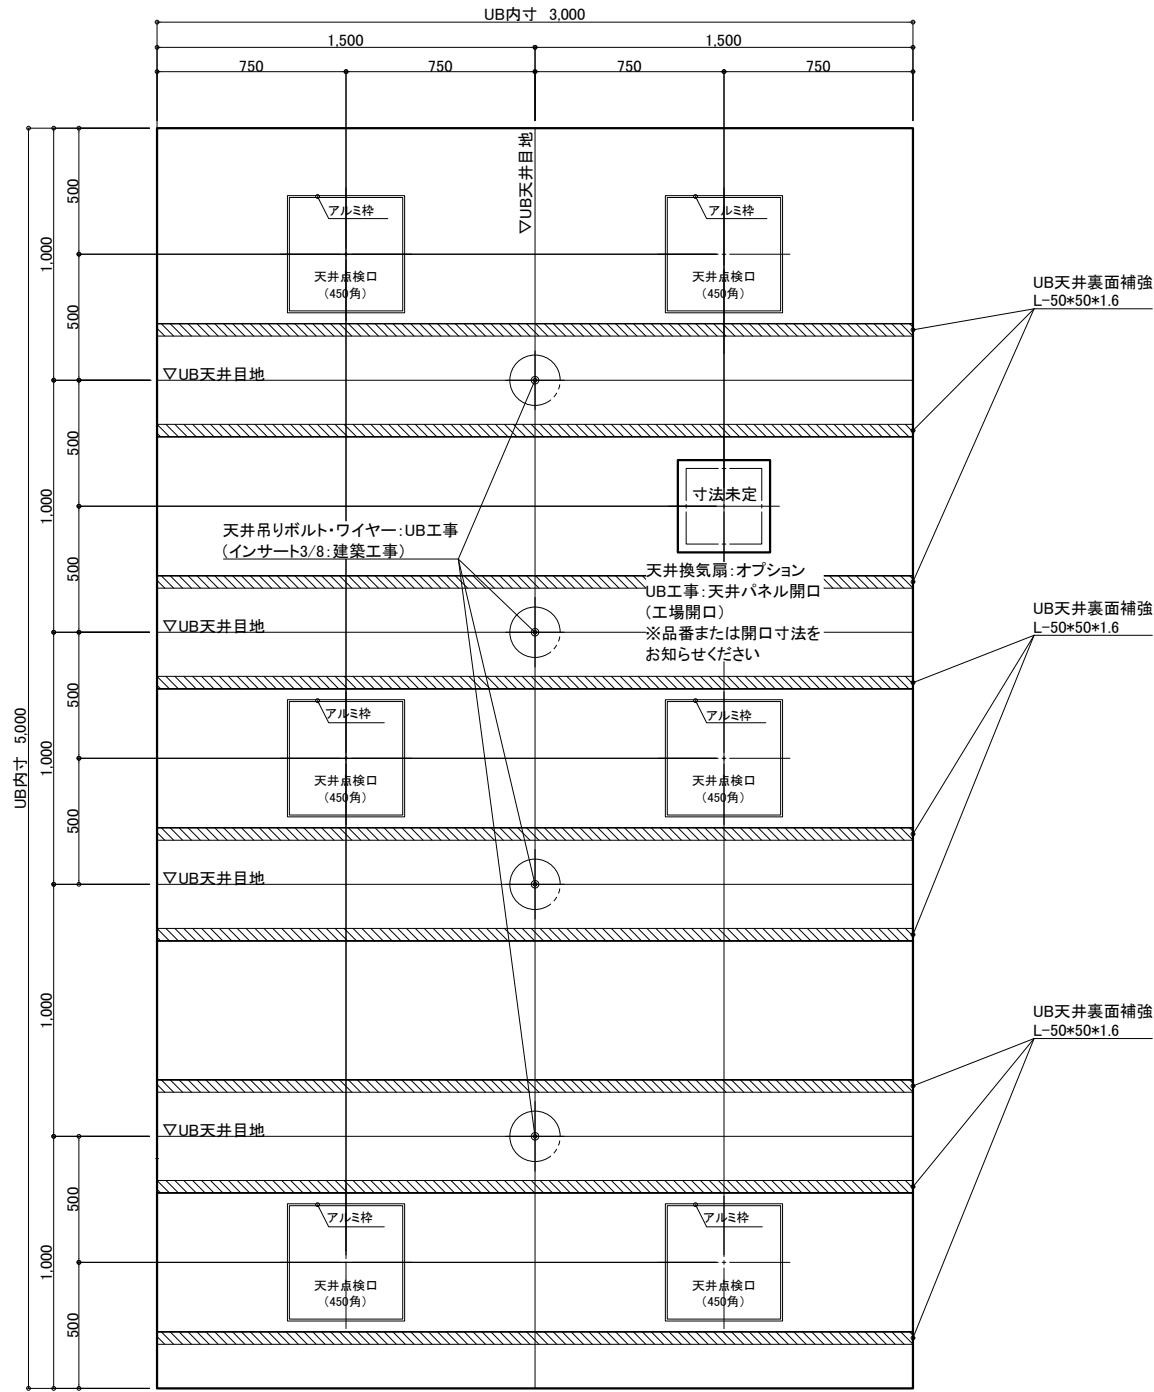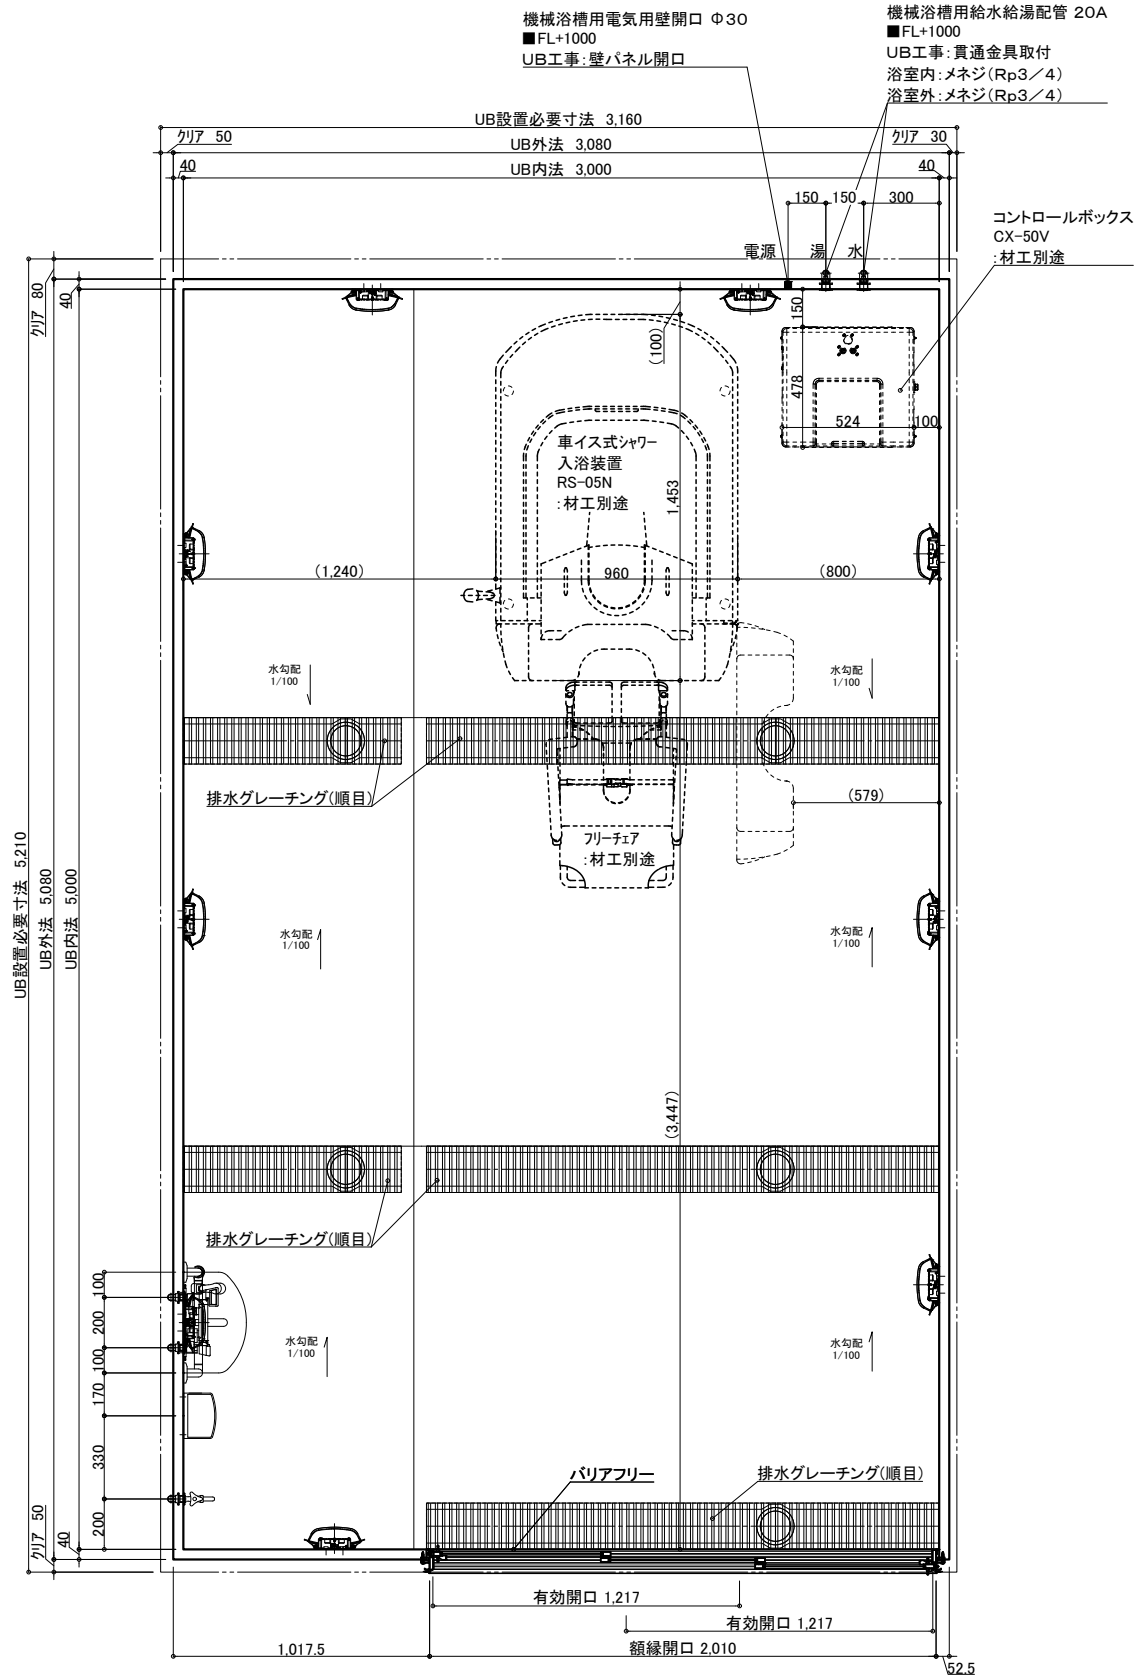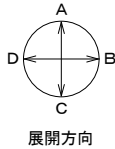

天井伏図

名称	仕様	カラー	数量	名称	仕様	カラー	数量
本	浴槽	機械浴槽(据置) (車イス式シャワー入浴装置 RS-05N)	材工別途	本	手すり	U型 400*800	1
	壁	スタンダードパネル			スライドフック	樹脂製	1
	床	FRP			ナースコール加工	UB工事: 壁パネル開口まで	*オプション
	天井	フラット天井			窓枠	フリー窓枠	ホワイ
体	ドア	3枚引き戸(両開き)有効開口: 1,217mm	1	給排水	洗い場水栓: サーマスイッチシャワーシャワーホース 2m		1
	収納	化粧棚	2		断熱カバー		1
	照明	LED薄型照明	9		単水栓		1
	洗面置き台	樹脂製	1		13A Rp1/2メネジ止め		3
	鏡	防湿ミラー300*700*15	1		20A Rc3/4メネジ止め		2
				排水管	塩ビ管 VP50		
				換気扇	UB工事: 天井パネル開口まで		*オプション

物件名:

ご手配時の注意事項

受領印

介護システムバス  
ゆとりけあ  
3000X  
ダイワ化成株式会社

◎仕様をご確認の上、受領印と日付の記入をお願いします。  
◎ご発注後の仕様変更につきましては、追加費用の発生となります。  
◎上記に伴い、納期も変更になりますのでご注意ください。

縮尺 1/30 (A3)  
日付 2024.02.22

製品図  
図名 SYK-3050C-R  
U900 K501(RS)R(1)  
図番 U22\_A\_\_-1 (1)