


機械浴槽用排水ビット(一部グレーチングなし)
■トラップ50A3ヶ排水能力:約180L/min
■ビット容量:約76L
※排水能力は配管条件による

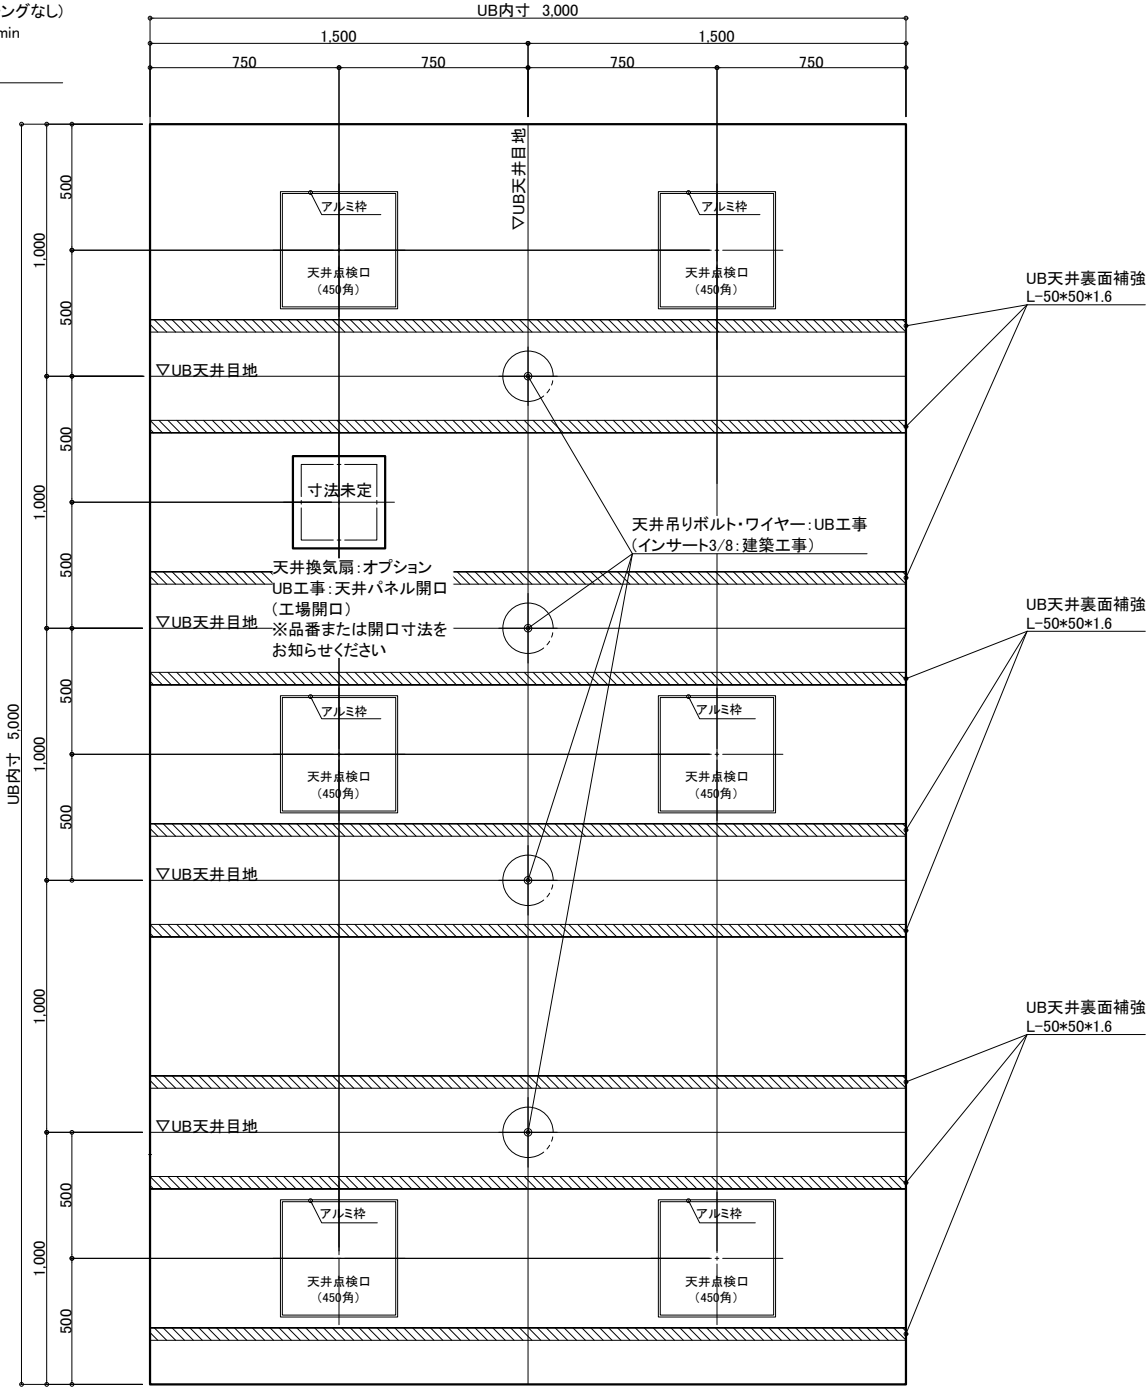

天井伏図

名 称				仕 様				カラー				数量			
本	浴槽	機械浴槽(エレベートバス CET-100) (据置)				材工別途		本	手すり	U型 400*800		ホワイ		1	
									スライドフック	樹脂製		ホワイ		1	
	壁	スタンダードパネル		エンボスアイボリー／エンボスピンク					ナースコール加工	UB工事：壁パネル開口まで				*オプション	
	床	FRP		メディアムグレー／ライトブラウン					窓枠	フリー窓枠		ホワイ		*オプション	
体	天井	フラット天井		オフホワイト				給排水	水栓金具	洗い場水栓：サーモスイッチシャワー シャワーホース 2m		断熱カバー		1	
	ドア	3枚引き戸(両開き)有効開口:1,217mm		シルキーホワイト		1						単水栓		1	
	収納	化粧棚		—		2						13A Rp1/2メネジ止め		3	
	照明	LED薄型照明		—		9						20A Rc3/4メネジ止め		2	
	洗面置き台	樹脂製										塩ビ管 VP50			
	鏡	防湿ミラー300*700*15				1						UB工事：天井パネル開口まで		*オプション	

物件名:

ご手配時の注意事項

受領印



介護システムバス
ゆとりけあ
3000X
ダイワ化成株式会社

◎仕様をご確認の上、受領印と日付の記入をお願いします。
◎ご発注後の仕様変更につきましては、追加費用の発生となります。
◎上記に伴い、納期も変更になりますのでご注意ください。


縮尺 1/30 (A3)
日付 2023.10.20



製品図
図名 SYK-3050C-L
U900 K501(E)L (1)
図番 U22_A__-1 (1)

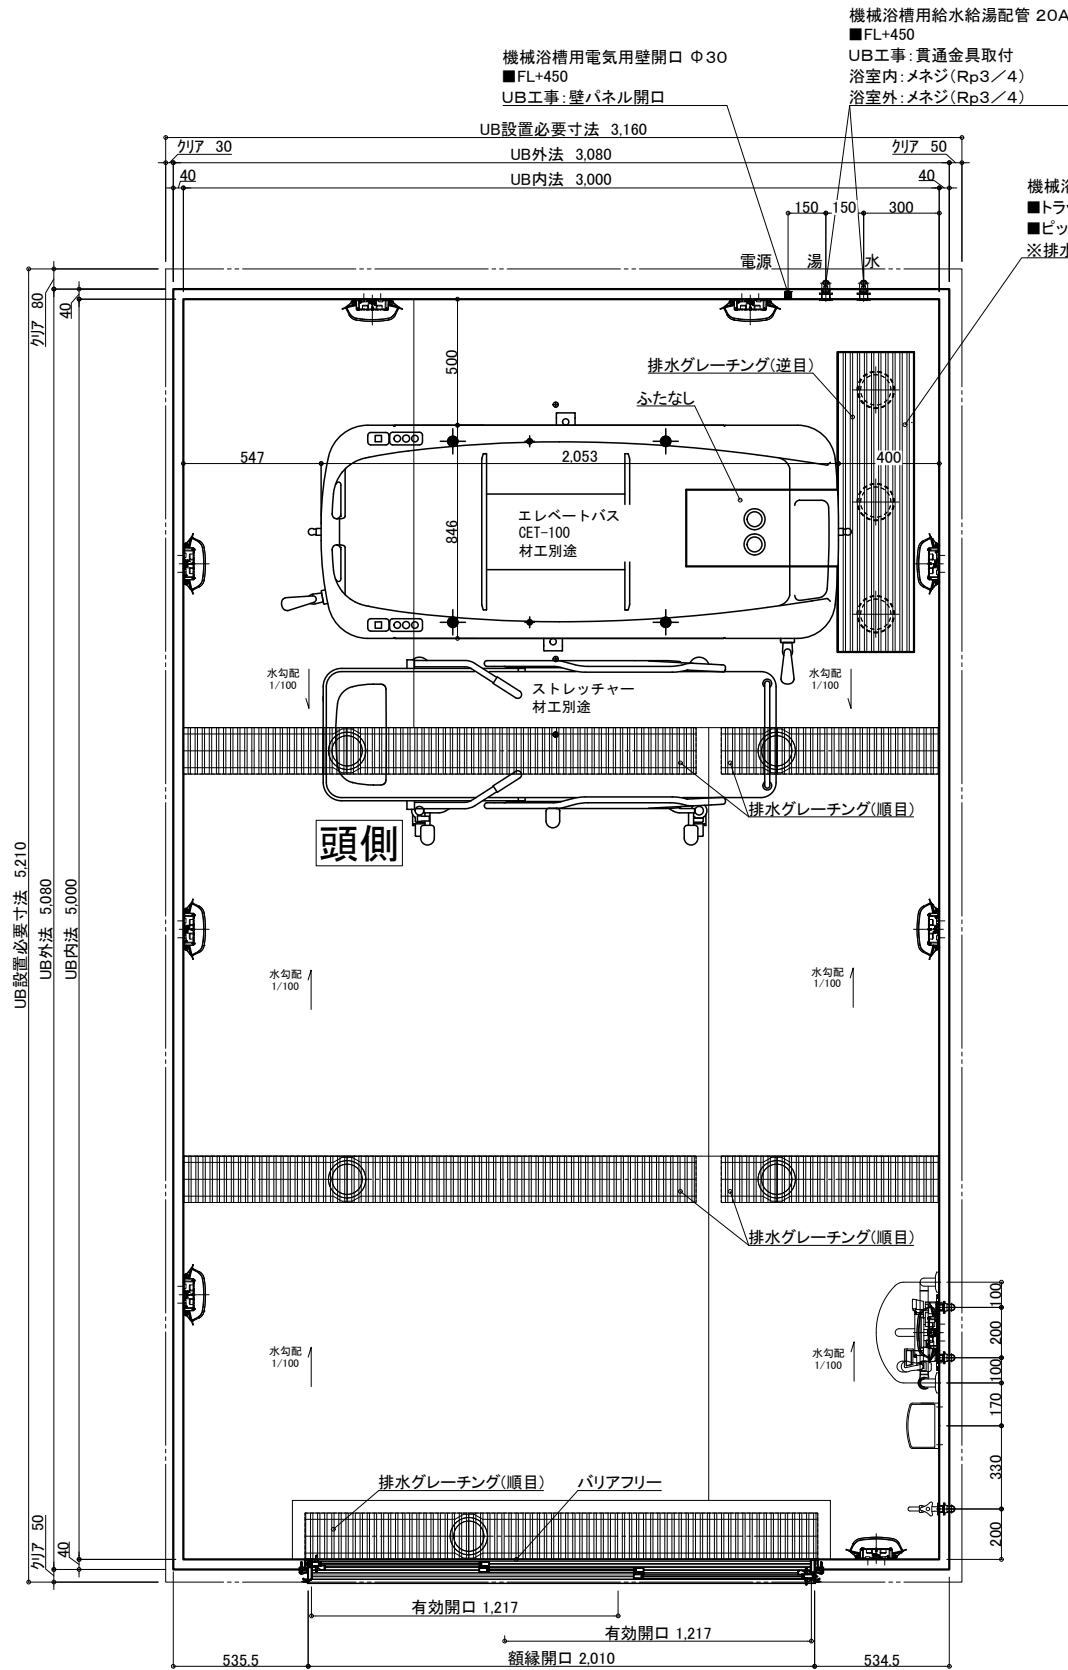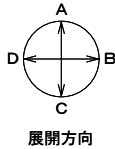

機械浴槽用排水ビット(一部グレーチングなし)
■トラップ50A3ヶ排水能力:約180L/min
■ビット容量:約76L
※排水能力は配管条件による

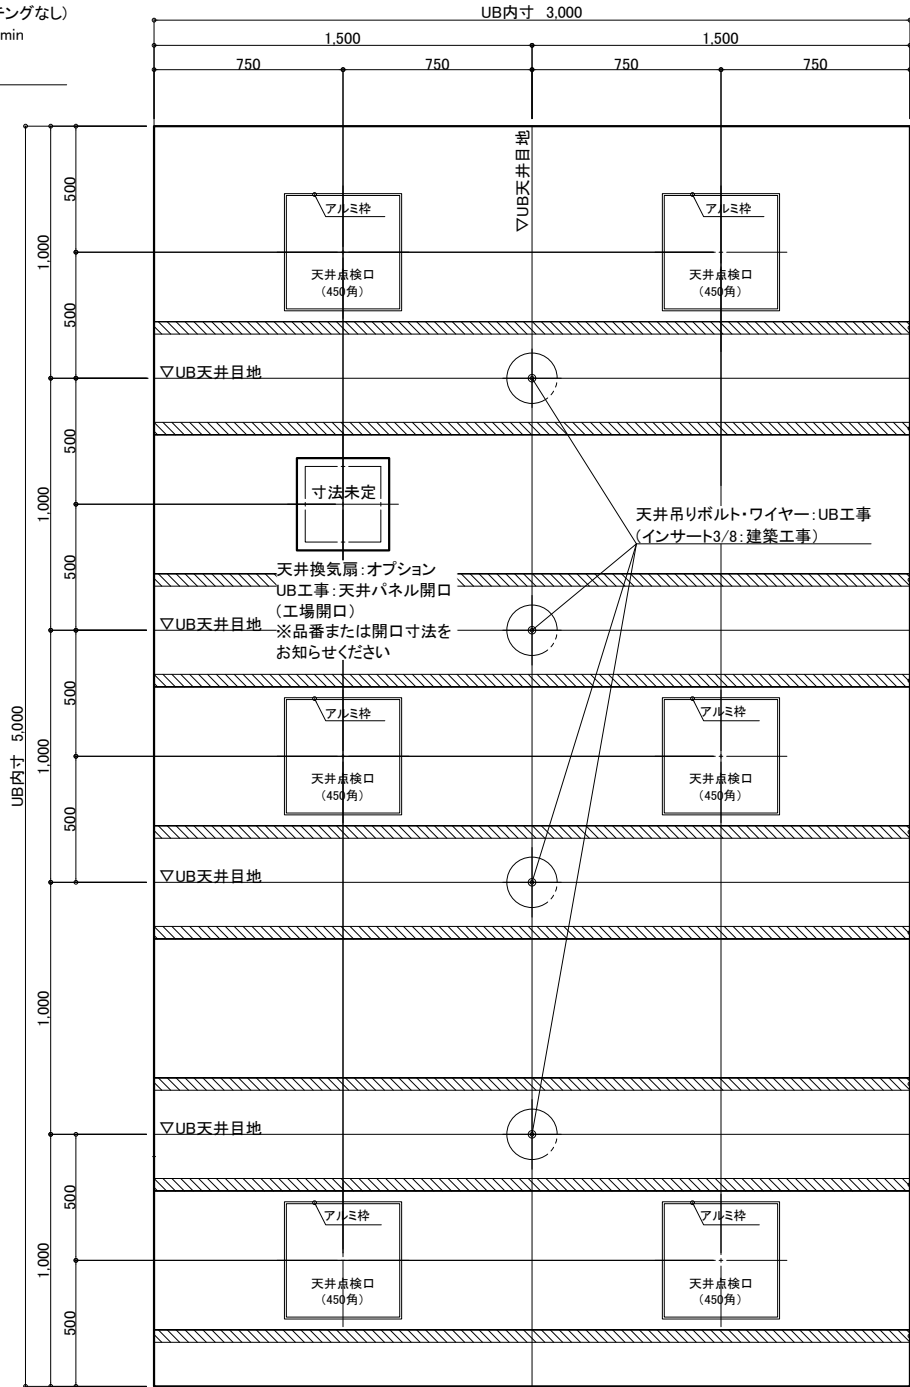

天井伏図

名 称	仕 様	カラー	数量	名 称	仕 様	カラー	数量
本	浴槽	機械浴槽(エレベートバス CET-100) (据置)	材工別途	手すり	U型 400*800	ホワイト	1
	壁	スタンダードパネル		スライドフック	樹脂製	ホワイト	1
	床	FRP		ナースコール加工	UB工事:壁パネル開口まで	*オプション	
	天井	フラット天井		窓枠	フリー窓枠	ホワイト	*オプション
	ドア	3枚引き戸(両開き)有効開口:1,217mm		洗い場水栓:サームスイッチシャワーシャワーホース 2m			1
体	収納	化粧棚	1	水栓金具	断熱カバー		1
	照明	LED薄型照明	2	単水栓			1
	洗面置き台	樹脂製	9	給水・給湯管	13A Rp1/2メネジ止め		3
	鏡	防湿ミラー300*700*15	1	20A Rc3/4メネジ止め			2
				排水管	塩ビ管 VP50		
				換気扇	UB工事:天井パネル開口まで	*オプション	

物件名:

ご手配時の注意事項


受領印

介護システムバス
ゆとりけあ
3000X
ダイワ化成株式会社

◎仕様をご確認の上、受領印と日付の記入をお願いします。
◎ご発注後の仕様変更につきましては、追加費用の発生となります。
◎上記に伴い、納期も変更になりますのでご注意ください。

縮尺 1/30 (A3)
日付 2023.10.20

製品図
図名 SYK-3050C-ML
図番 U900 K501(E)ML (1)
U22_A_-1 (1)

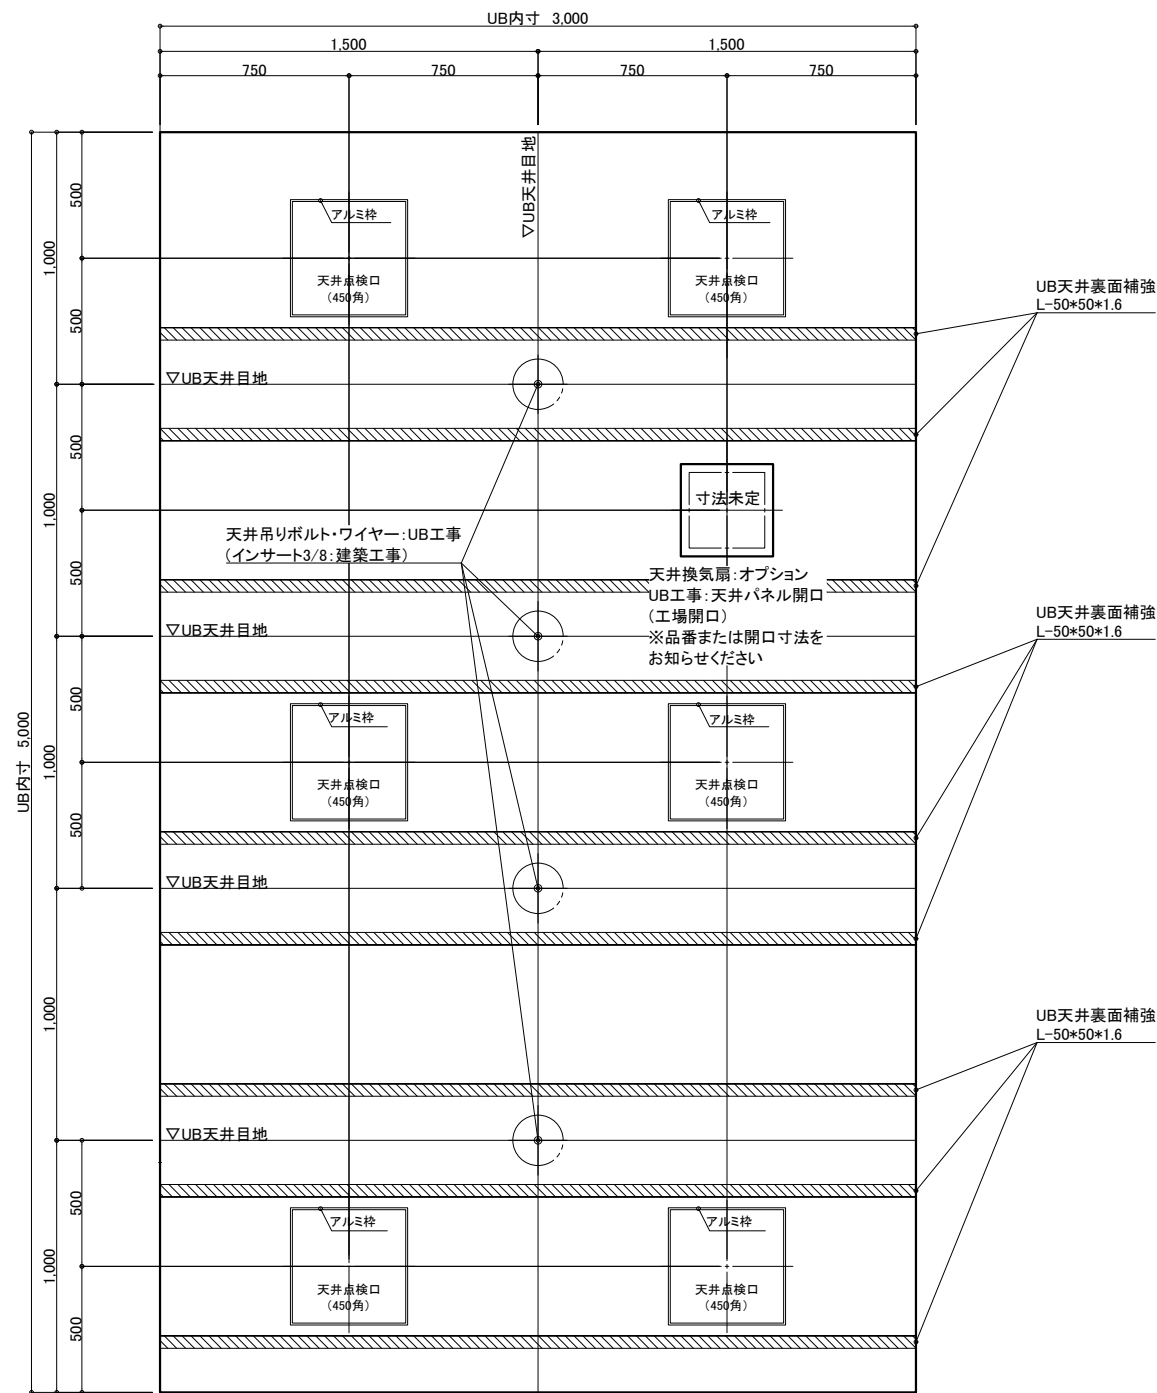

UB天井裏面補強
L-50*50*1.6



UB天井裏面補強
L-50*50*1.6

UB天井裏面補強
L-50*50*1.6

名 称				仕 様				カラー				数量			
本	浴槽	機械浴槽(エレベートバス CET-100) (据置)		材工別途	本	手すり	U型 400*800		ホワイト		1				
	壁	スタンダードパネル	エンボスアイボリー／エンボスピンク			スライドフック	樹脂製		ホワイト		1				
	床	FRP	ミディアムグレー／ライトブラウン			ナースール加工窓枠	UB工事:壁パネル開口まで フリー窓枠				*オプション				
	天井	フラット天井	オフホワイト					ホワイト			*オプション				
	ドア	3枚引き戸(両開き)有効開口:1,217mm	シルキーホワイト	1		給排水	水栓金具	断熱カバー			1				
体	収納	化粧棚	—	2	排		洗い場水栓	サーモスイッチシャワー シャワーホース 2m			1				
	照明	LED薄型照明	—	9			単水栓				1				
	洗面置き台	樹脂製		1			13A Rp1/2メネジ止め				3				
	鏡	防湿ミラー300*700*t5		1			給水・給湯管	20A Rc3/4メネジ止め			2				
							排水管	塩ビ管 VP50							
					換気扇	UB工事:天井パネル開口まで					*オプション				

物件名: _____

<p>介護システムバス ゆとりけあ 3000X ダイワ化成株式会社</p>	<p>ご手配時の注意事項</p> <p>◎仕様をご確認の上、受領印と日付の記入をお願いします。</p> <p>◎ご発注後の仕様変更につきましては、追加費用の発生となります。</p> <p>◎上記に伴い、納期も変更になりますのでご注意ください。</p>	<p>受領印</p>	<table border="1"> <thead> <tr> <th></th><th>製品図</th></tr> </thead> <tbody> <tr> <td>図名</td><td>SYK-3050C-MR</td></tr> <tr> <td></td><td>U900 K501(E)MR (1)</td></tr> <tr> <td>番番</td><td>U22_A_—1 (1)</td></tr> </tbody> </table>		製品図	図名	SYK-3050C-MR		U900 K501(E)MR (1)	番番	U22_A_—1 (1)
	製品図										
図名	SYK-3050C-MR										
	U900 K501(E)MR (1)										
番番	U22_A_—1 (1)										

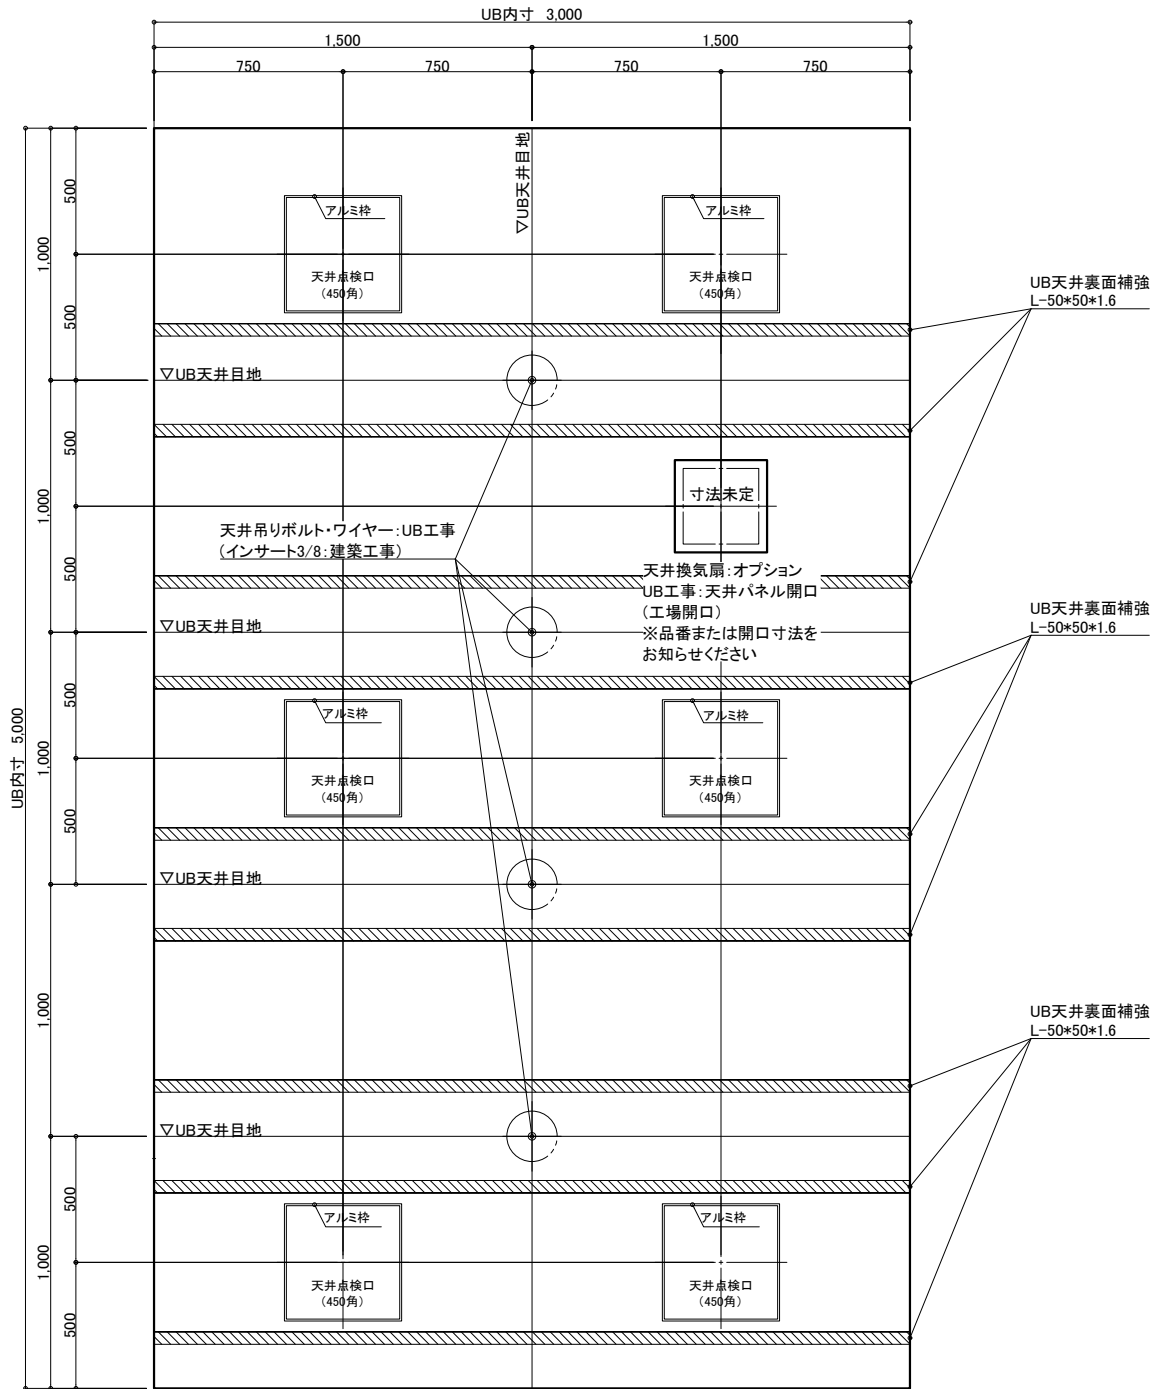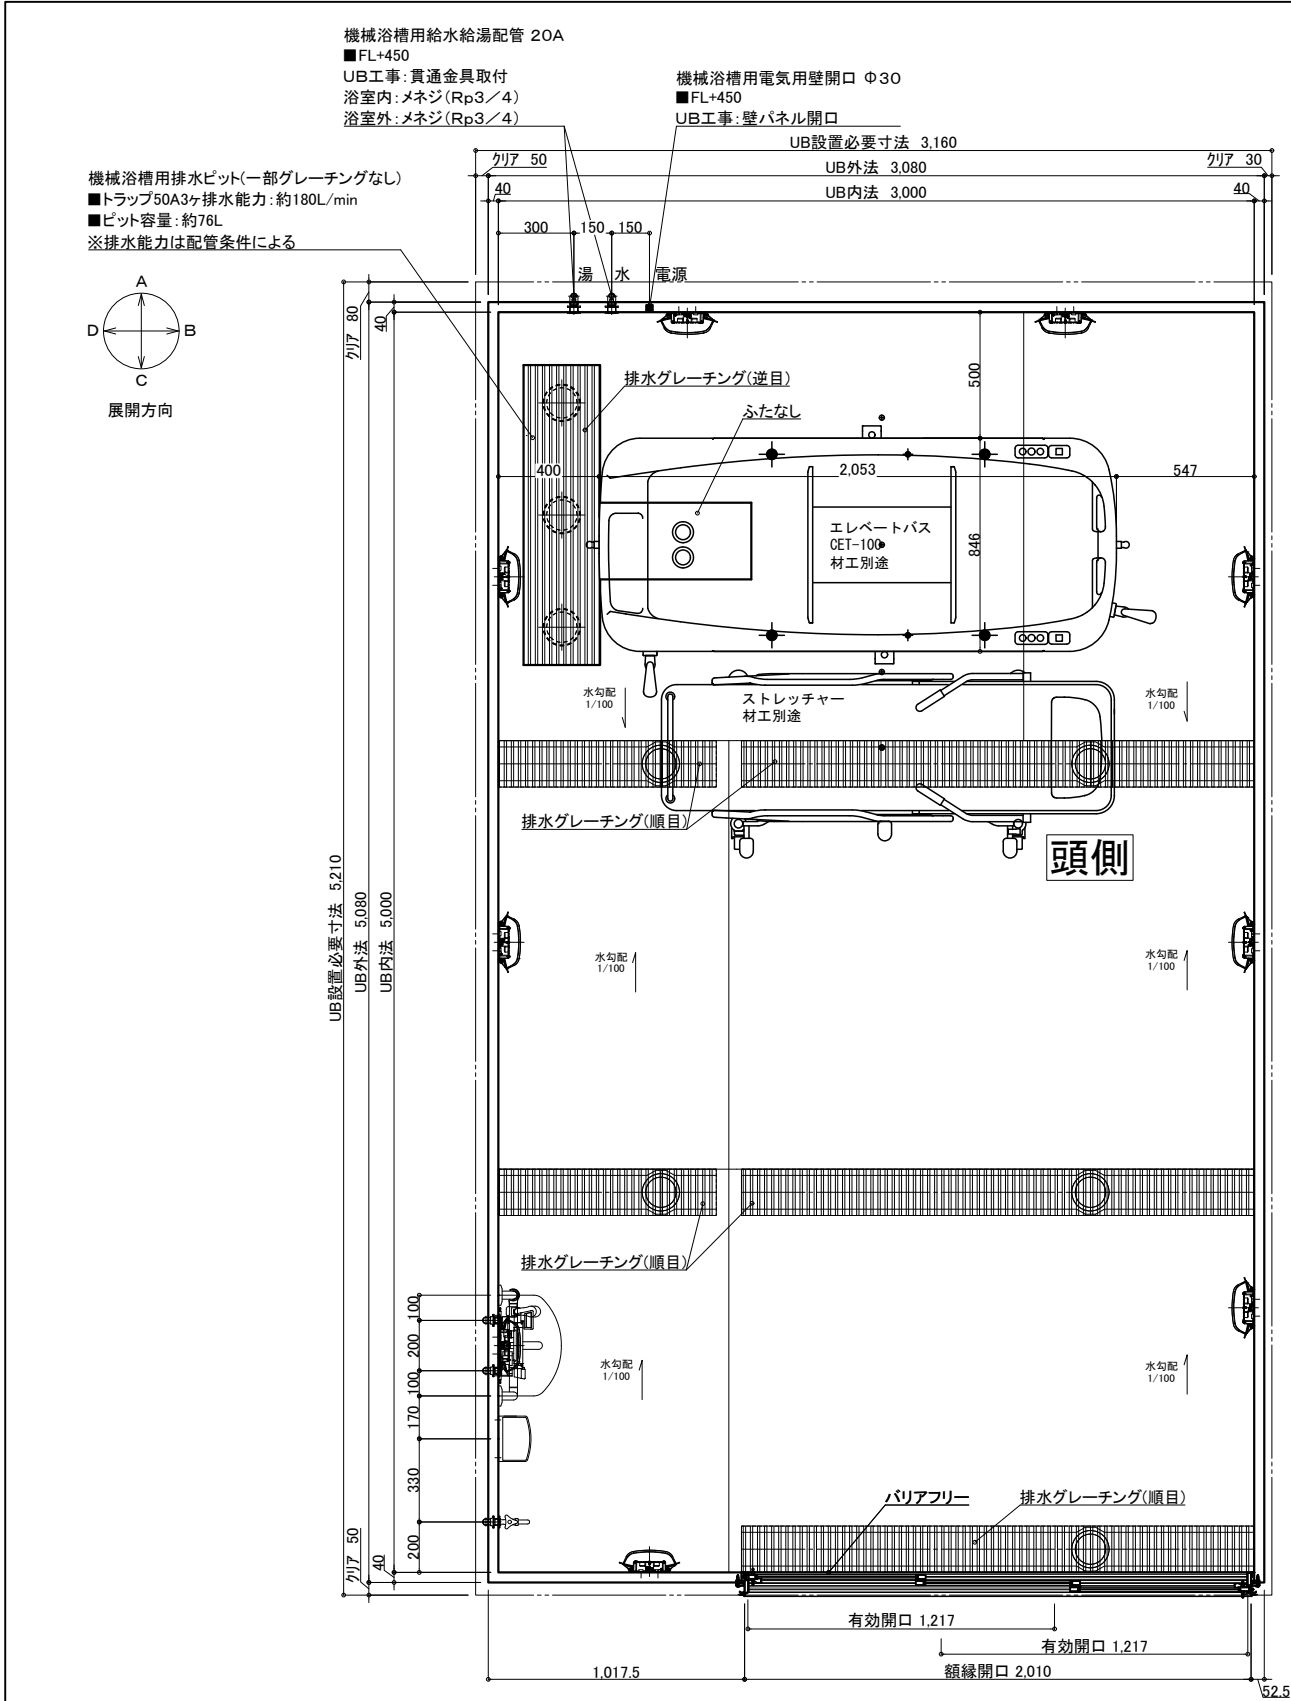

名 称	仕 様	カラー	数量	名 称	仕 様	カラー	数量
本	浴槽	機械浴槽(エレベートバス CET-100) (据置)	材工別途	本	手すり	U型 400*800	1
壁	スタンダードパネル	エンボスアイボリー/エンボスピンク		体	スライドフック	樹脂製	1
床	FRP	ミディアムグレー/ライトブラウン		体	ナースコール加工	UB工事:壁パネル開口まで	*オプション
天井	フラット天井	オフホワイト		窓枠	フリー窓枠	ホワイト	*オプション
ドア	3枚引き戸(両開き)有効開口:1,217mm	シルキーホワイト	1	給	洗い場水栓:サーモスイッチシャワーシャワーホース 2m		1
収納	化粧棚	—	2	水栓金具	断熱カバー		1
照明	LED薄型照明	—	9	排水栓	単水栓		1
洗面置き台	樹脂製		1	給水・給湯管	13A Rp1/2メネジ止め		3
鏡	防湿ミラー300*700*15		1	排水管	20A Rc3/4メネジ止め		2
				換気扇	塩ビ管 VP50		
					UB工事:天井パネル開口まで		*オプション

介 護 シ ス テ ム バ ス

ゆとりけあ

3000X

ダイワ化成株式会社

ご手配時の注意事項

◎仕様をご確認の上、受領印と日付の記入をお願いします。

◎ご発注後の仕様変更につきましては、追加費用の発生となります。

◎上記に伴い、納期も変更になりますのでご注意ください。

受領印

縮尺 1/30 (A3)

日付 2023.10.20

製品図

図名 SYK-3050C-R

図番 U900 K501(E)R (1)

U22_A__-1 (1)