




天井伏図

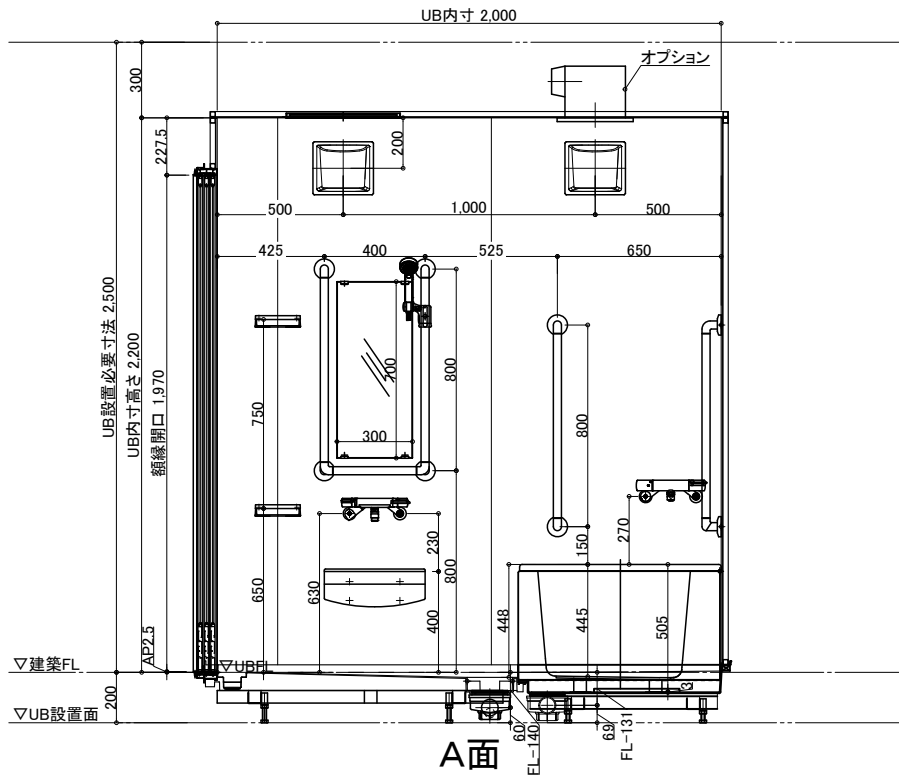


A面

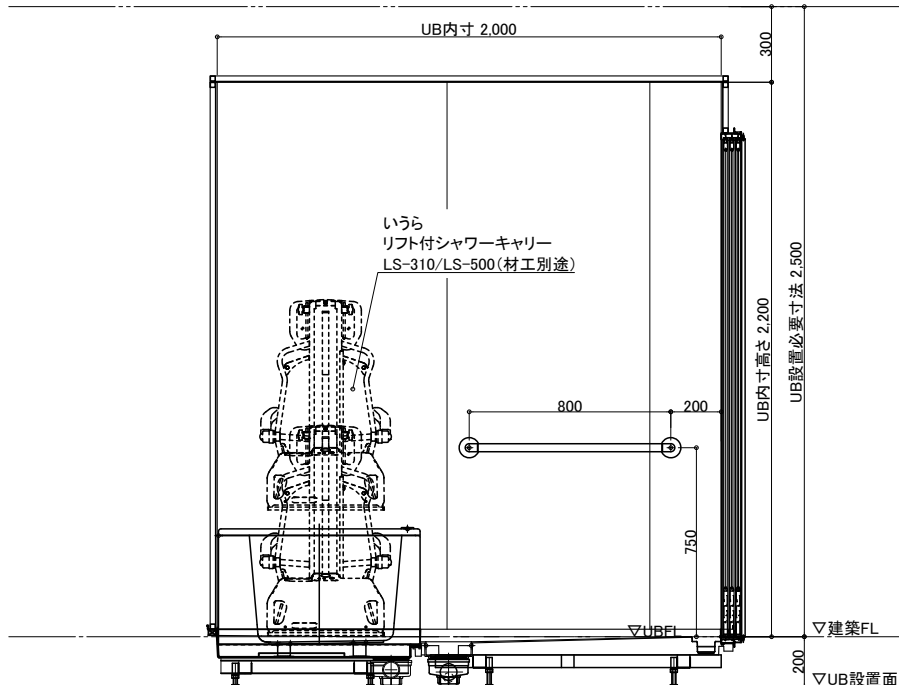

C面

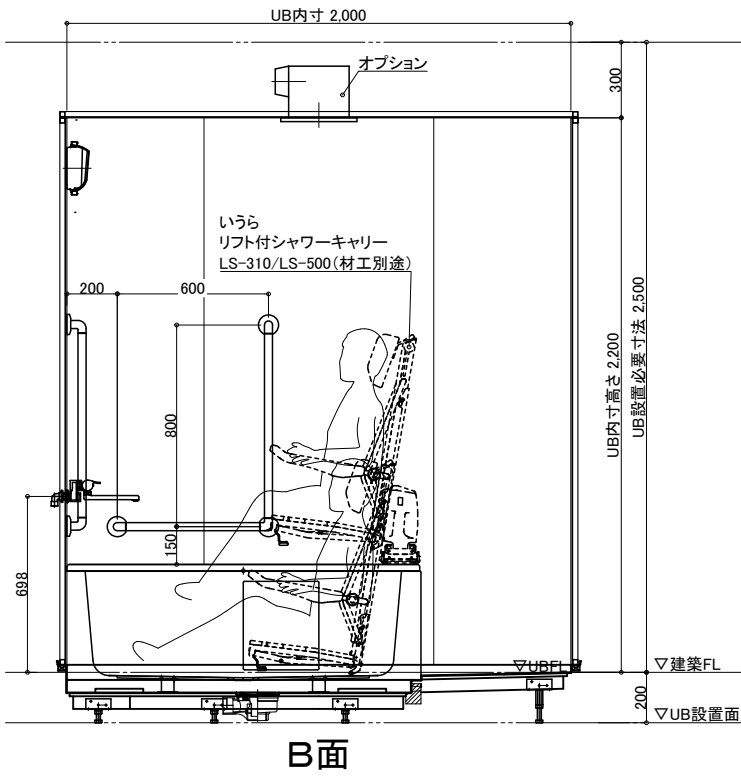

B面

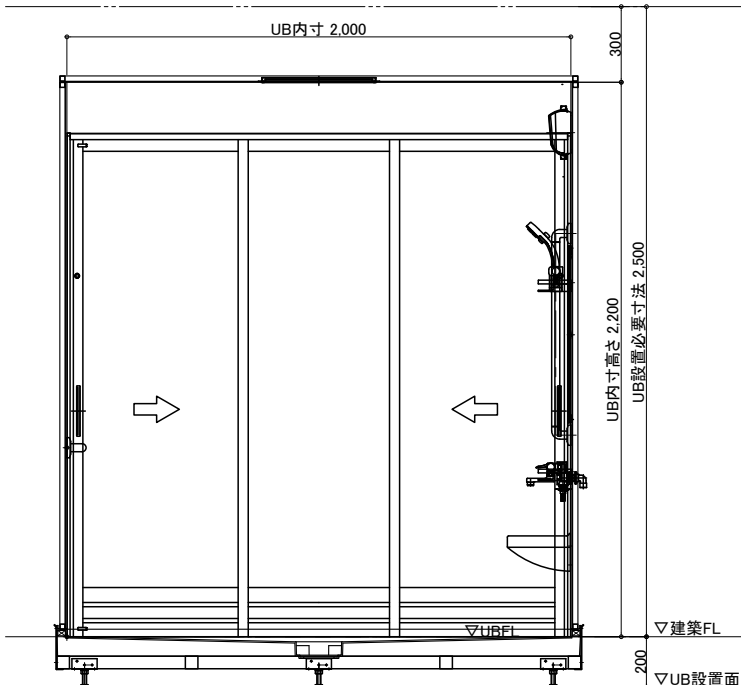

D面

名称	仕様	カラー	数量	名称	仕様	カラー	数量
浴槽	FRP浴槽 FP-1480W ステップ無 ポップアップ栓	ホワイト	1	手すり	U型 400*800	ホワイト	1
エブロン	ABS	ホワイト		手すり	L型 600*800	ホワイト	1
壁	スタンダードパネル/ハイグレードパネル	(*)		手すり	I型 800	ホワイト	2
床	FRP	ミディアムグレー/ライトブラウン		スライドフック	樹脂製	ホワイト	1
天井	フラット天井	オフホワイト		フロフト	巻きフタ	ホワイト	*オプション
ドア	3枚引き戸 (両開き) 有効開口:1194	シルキーホワイト	1	ナースコール加工	UB工事:壁パネル開口まで		*オプション
収納	化粧棚	—	2	窓枠	フリー窓枠	ホワイト	*オプション
照明	LED薄型照明	—	2	水栓金具	洗い場水栓:サーモスイッチシャワーシャワーホース 2m		1
鏡	防湿ミラー300*700*t5	—	1	水栓金具	浴槽水栓:サーモ壁付浴槽水栓		1
洗面置き台	樹脂製	—	1	水栓金具	断熱カバー		2
リフト	いうら リフト付シャワーキャリー・リフト LS-310/LS-500・LTA-100		別途	給水・給湯管	Rp1/2メネジ止め		
				排水管	塩ビ管 VP50		
				換気扇	UB工事:天井パネル開口まで		*オプション

物件名:

ご手配時の注意事項

受領印


介護システムバス
ゆとりけあ
ベーシック
ダイワ化成株式会社

◎仕様をご確認の上、受領印と日付の記入をお願いします。
◎ご発注後の仕様変更につきましては、追加費用の発生となります。
◎上記に伴い、納期も変更になりますのでご注意ください。

縮尺 1/30 (A3)
日付 2023.03.20




製品図
図名 SYL-2020 I01-L
U901 YLI201(200)L
図番 U22_A_-1

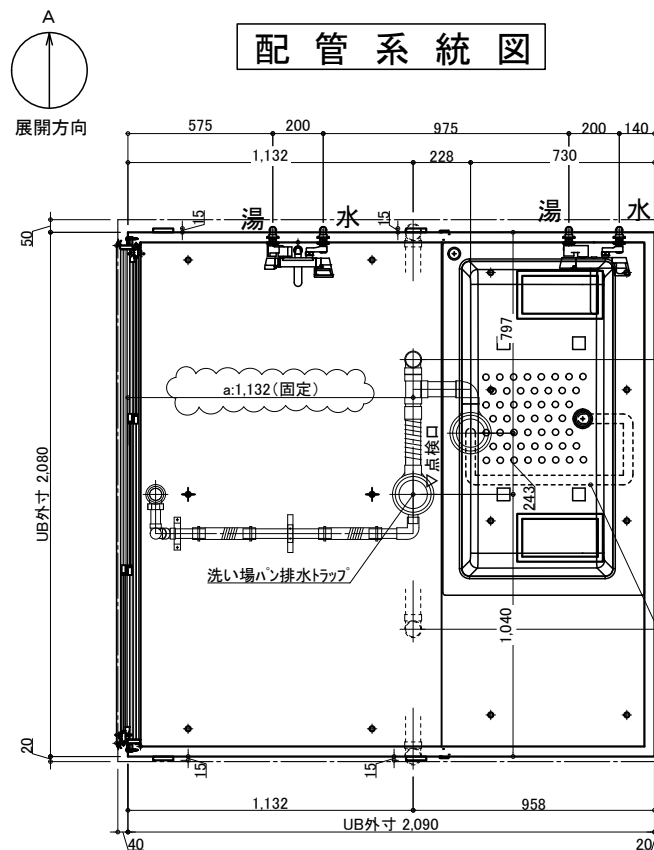


配管系統図

※配管立上位置は制限があります。
指定のa,b寸法で立ち上げてください。
a:1132(固定値)
b:250(推奨位置)
(b:0~505、b':1575~2080
の範囲で調整可能)

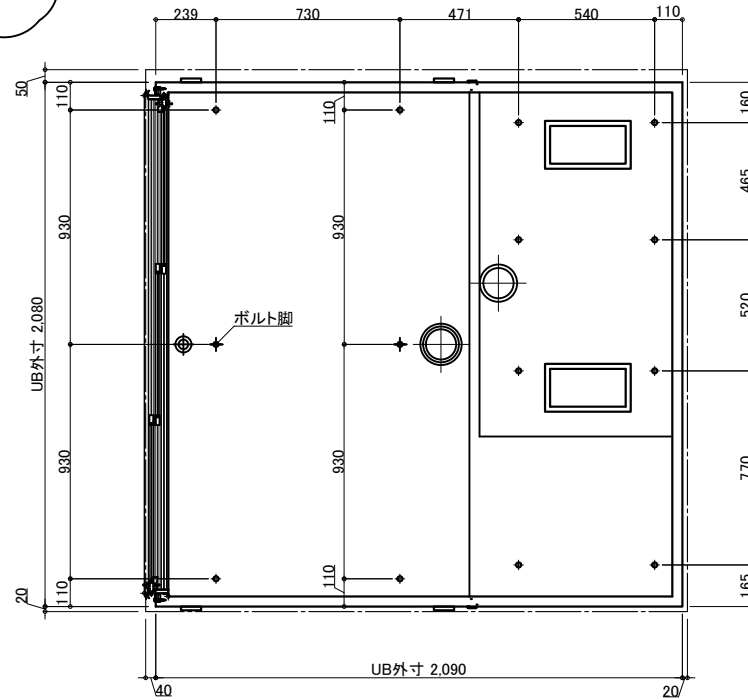


脚位置図

脚位置は15mm以内で寸法誤差が生じる場合があります。

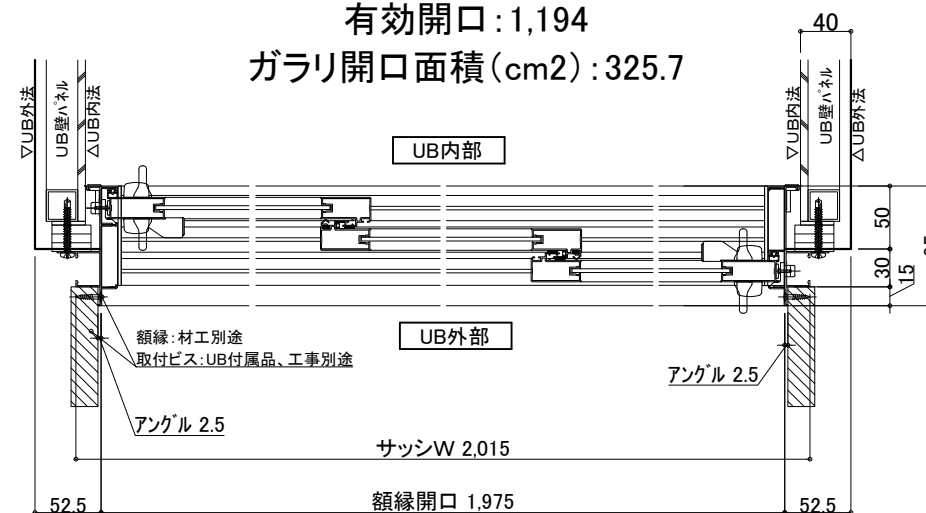

※付属の給水栓エルボ(下図参照)
を管に接続し調整可能な状態で
立ち上げて下さい。

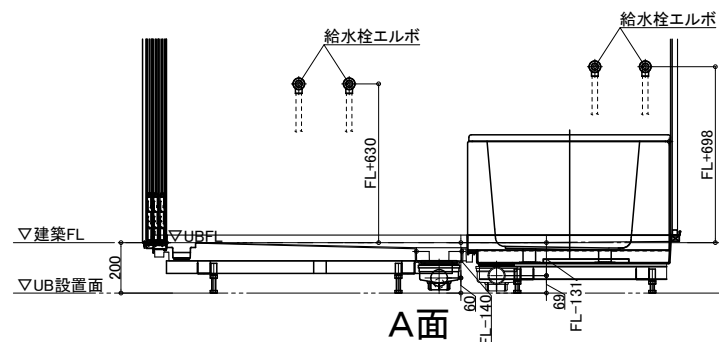

天井換気扇

材工別途(オプションでの用意あり)

メーカー・品番・開口サイズをお知らせください

UB工事:天井パネル開口まで
以降全て一次側設備・電気工事

ナースコール



材工別途

設置の場合は位置・開口サイズをお知らせください


UB工事:壁パネル開口まで
以降全て一次側設備・電気工事

薄型照明

LED薄型照明
MA44S+LED
*2灯

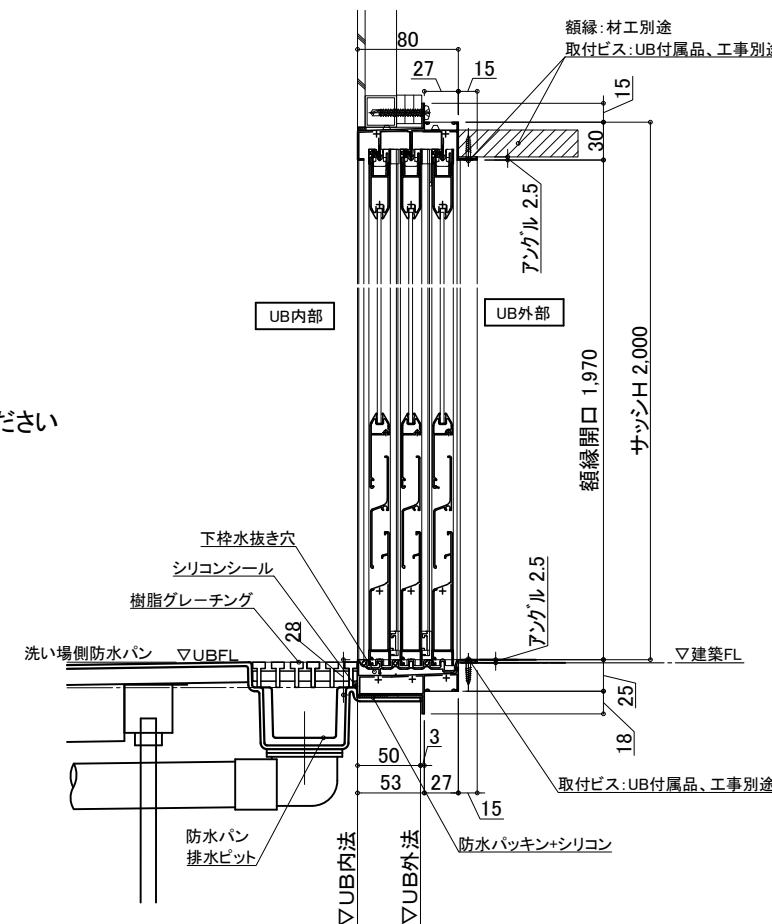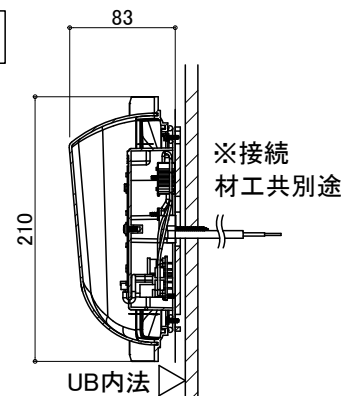

排水接続 *埋め込み必要

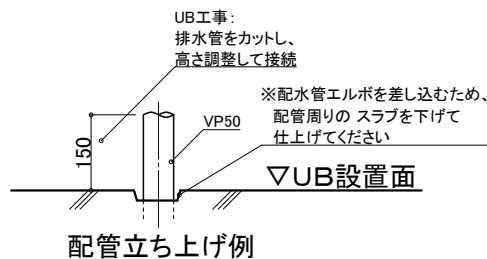


※排水管立ち上げ位置は指定寸法で立ち上げてください

※排水管立ち上げ位置は防水パン
脚位置より逃げて立ち上げて下さい

給水・給湯接続

■一次側設備工事:
・給水管の立上(※樹脂管推奨)
・給水栓エルボとの事前接続工事

■UB工事:
・UB内へ引込

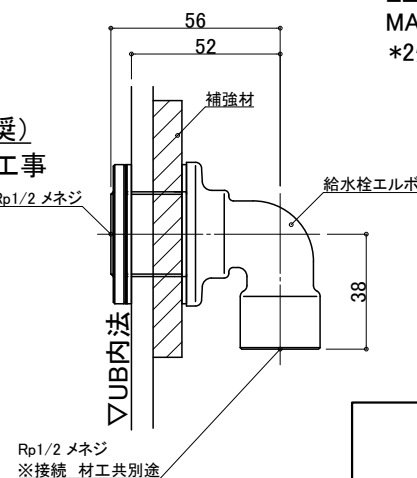

物件名:

ご手配時の注意事項



受領印

◎仕様をご確認の上、受領印と日付の記入をお願いします。
◎ご発注後の仕様変更につきましては、追加費用の発生となります。
◎上記に伴い、納期も変更になりますのでご注意ください。


縮尺
日付 2023.03.20

設備図
図名 SYL-2020 I01-L
図番 U901 YLI201(200)LS
U22_A_-1


介護システムバス
ゆとりけあ
ベーシック
ダイワ化成株式会社

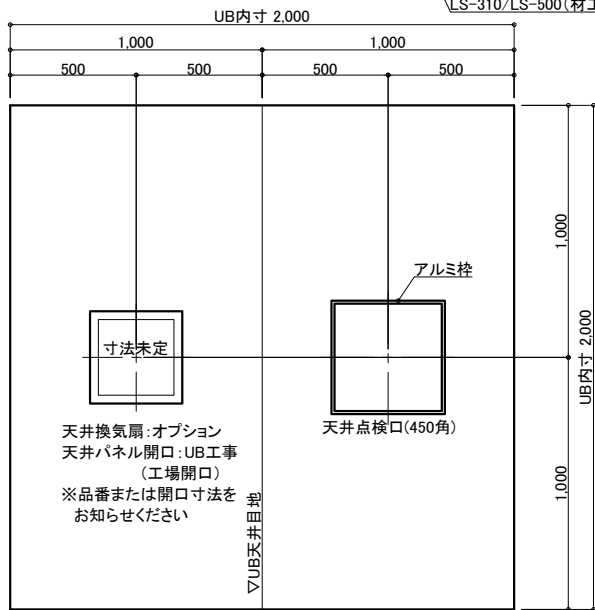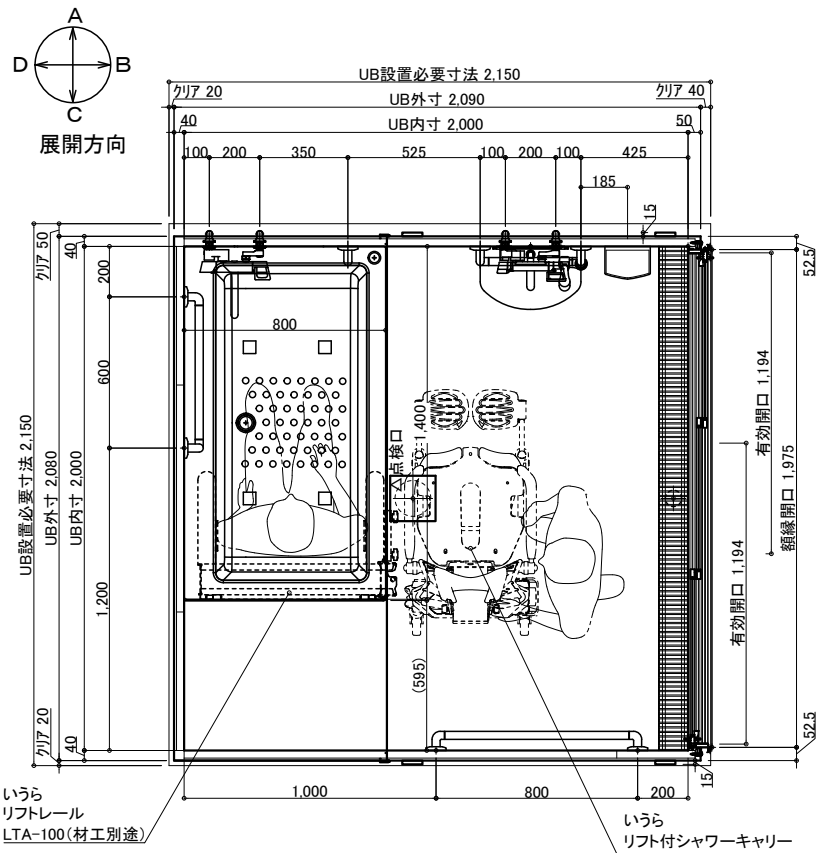


天井伏図

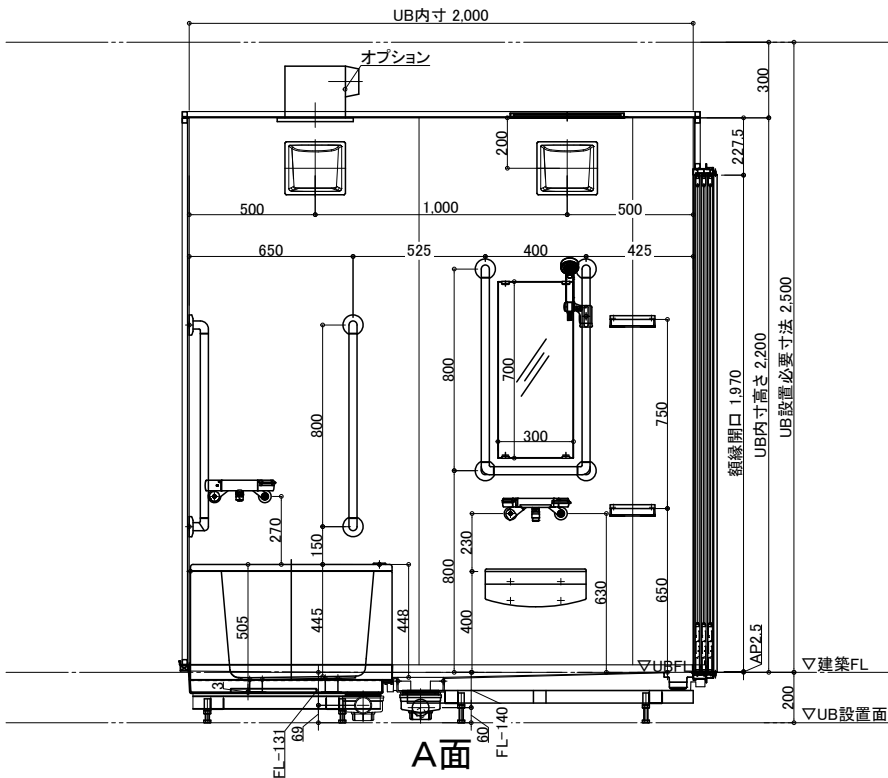


A面

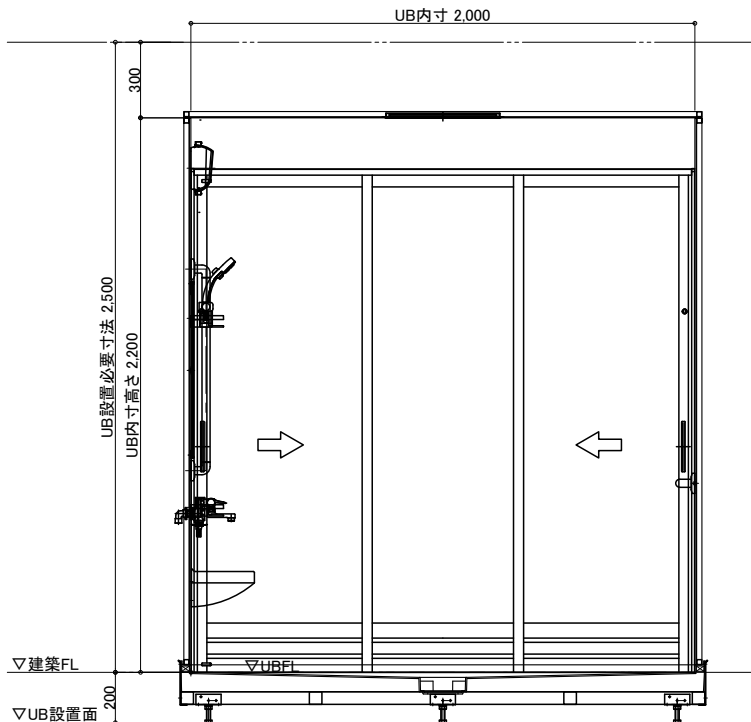

B面

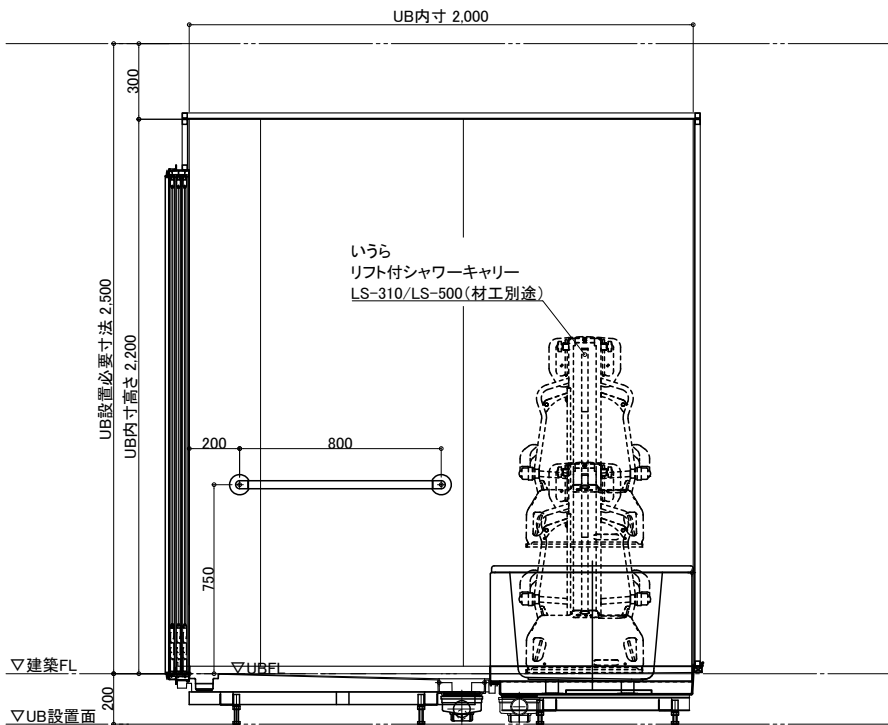

C面

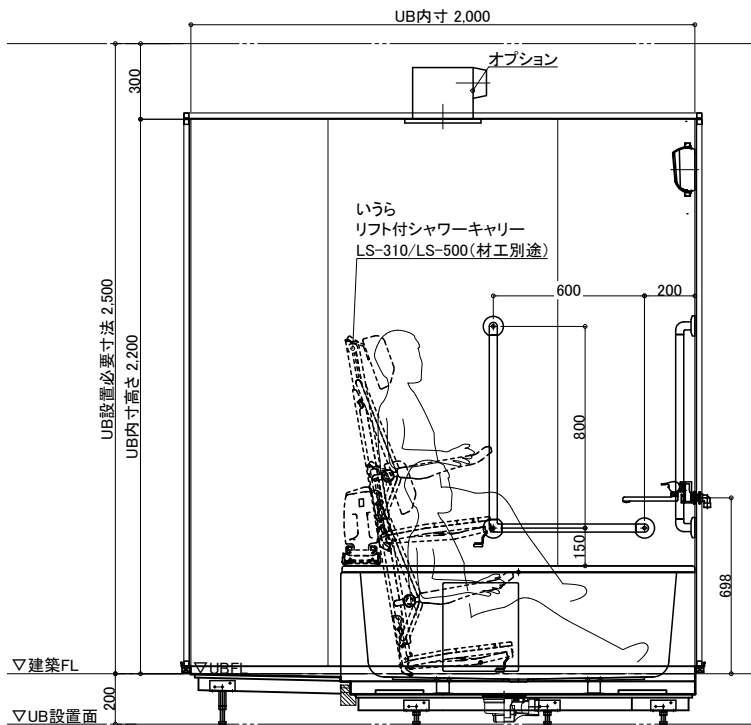

D面

名称	仕様	カラー	数量	名称	仕様	カラー	数量
浴槽	FRP浴槽 FP-1480W ステップ無 ポップアップ栓	ホワイト	1	手すり	U型 400*800 L型 600*800 I型 800	ホワイト	1 1 2
エプロン	ABS	ホワイト		スライドフック	樹脂製	ホワイト	1
壁	スタンダードパネル/ハイグレードパネル	(*)		フロフト	巻きフタ	ホワイト	*オプション
床	FRP	ミディアムグレー/ライトブラウン		ナースコール加工窓枠	UB工事: 壁パネル開口まで		*オプション
天井	フラット天井	オフホワイト		窓枠	フリー窓枠	ホワイト	*オプション
ドア	3枚引き戸 (両開き) 有効開口: 1194	シルキーホワイト	1	洗い場水栓	サーモスイッチシャワーシャワーホース 2m		1
収納	化粧棚	—	2	浴槽水栓	サーモ壁付浴槽水栓		1
照明	LED薄型照明	—	2	断熱カバー			2
鏡	防湿ミラー300*700*t5	—	1	給水・給湯管	Rp1/2メネジ止め		
洗面置き台	樹脂製		1	排水管	塩ビ管 VP50		
リフト	いうら リフト付シャワーキャリー・リフト LS-310/LS-500・LTA-100		別途	換気扇	UB工事: 天井パネル開口まで		*オプション

物件名:

ご手配時の注意事項

受領印

介護システムバス
ゆとりけあ
ベーシック
ダイワ化成株式会社

◎仕様をご確認の上、受領印と日付の記入をお願いします。
◎ご発注後の仕様変更につきましては、追加費用の発生となります。
◎上記に伴い、納期も変更になりますのでご注意ください。

縮尺 1/30 (A3)
日付 2023.03.20



製品図
図名 SYL-2020 I01-R
図番 U901 YLI201(200)R
U22_A_-1



配管系統圖




※付属の給水栓エルボ(下図参照)
を管に接続し調整可能な状態で
立ち上げて下さい。

※配管立上位置は制限があります。
指定のa,b寸法で立ち上げてください。
a:1132(固定値)
b:250(推奨位置)
(b:0~505、b':1575~2080
の範囲で調整可能)



脚 位 置 図

脚位置は15mm以内で寸法誤差が生じる場合があります。

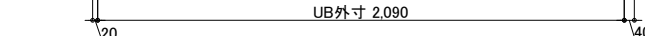


3枚引戸

有効開口: 1,194
ガラリ開口面積 (cm²): 325.7

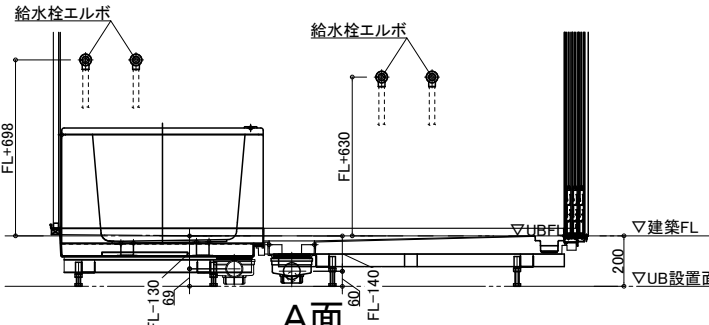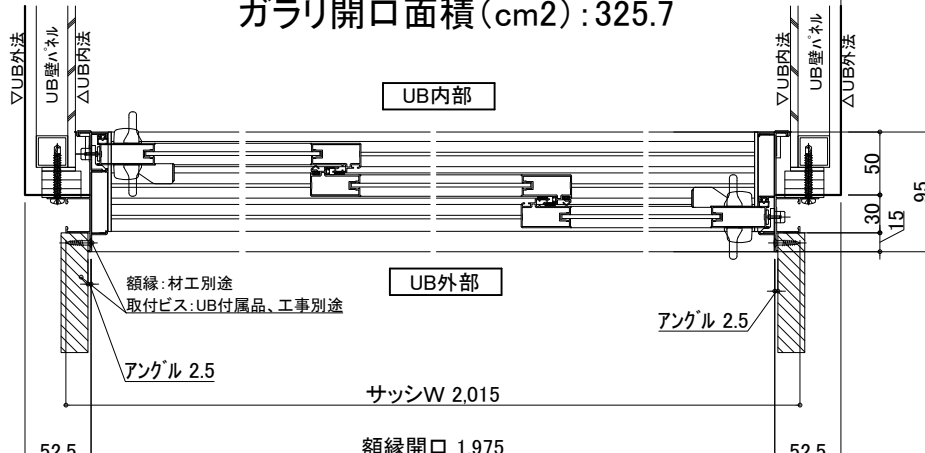

排水接続 *埋め込み必要

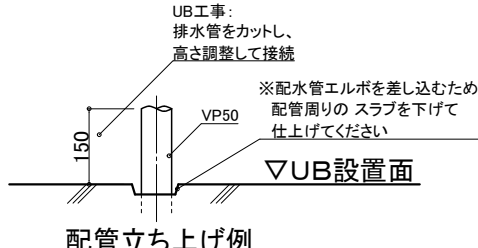

※排水管立ち上げ位置は指定寸法で立ち上げてください。

※排水管立ち上げ位置は防水パン
脚位置より逃げて立ち上げて下さい

天井換氣扇

材工別途(オプションでの用意あり)

メーカー・品番・開口サイズをお知らせください

UB工事:天井パネル開口まで
以降全て一次側設備・電気工事

ナースコール




材工別途

設置の場合は位置・開口サイズをお知らせください

UB工事:壁パネル開口まで
以降全て一次側設備・電気工事

薄型照明

LED薄型照明
MA44S+LED
*2灯

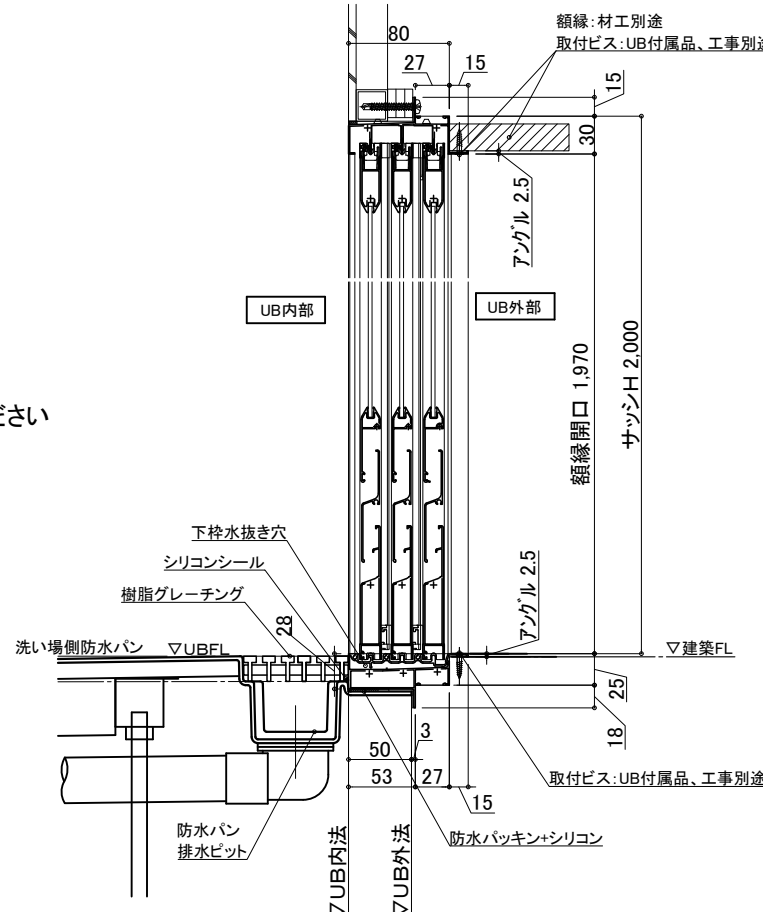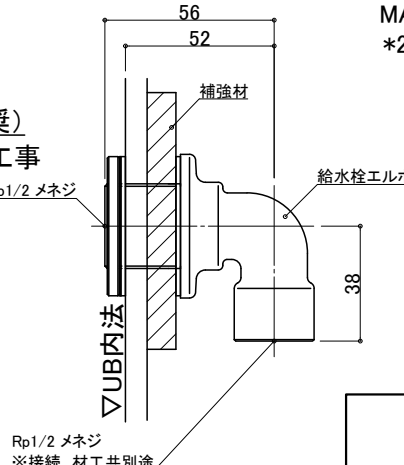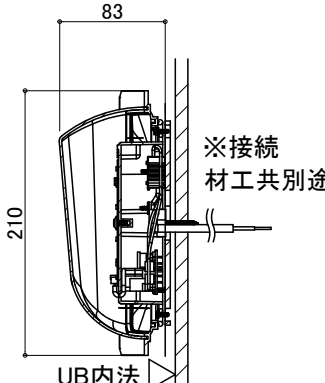

物件名:

ご手配時の注意事項

一受領印

縮尺

日付 2023.03.20

設備図
図名 SYL-2020 I01-R
U901 YLI201(200)RS
図番 1122 A -1

介護システムバス
ゆとりけあ
ベーシック
タンクバス株式会社