




天井伏図

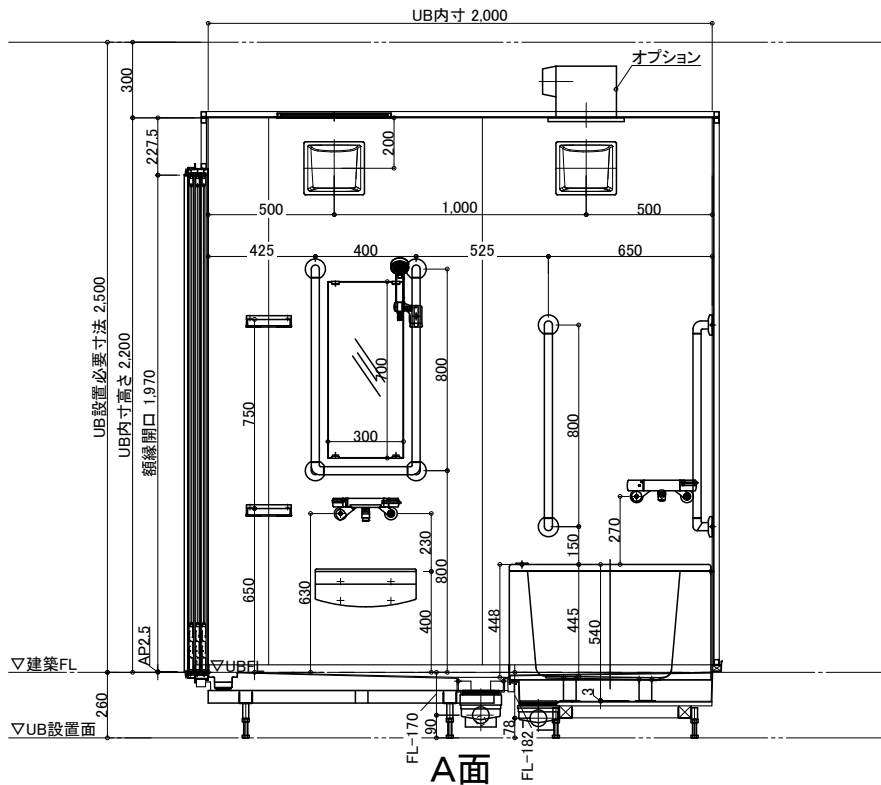


A面

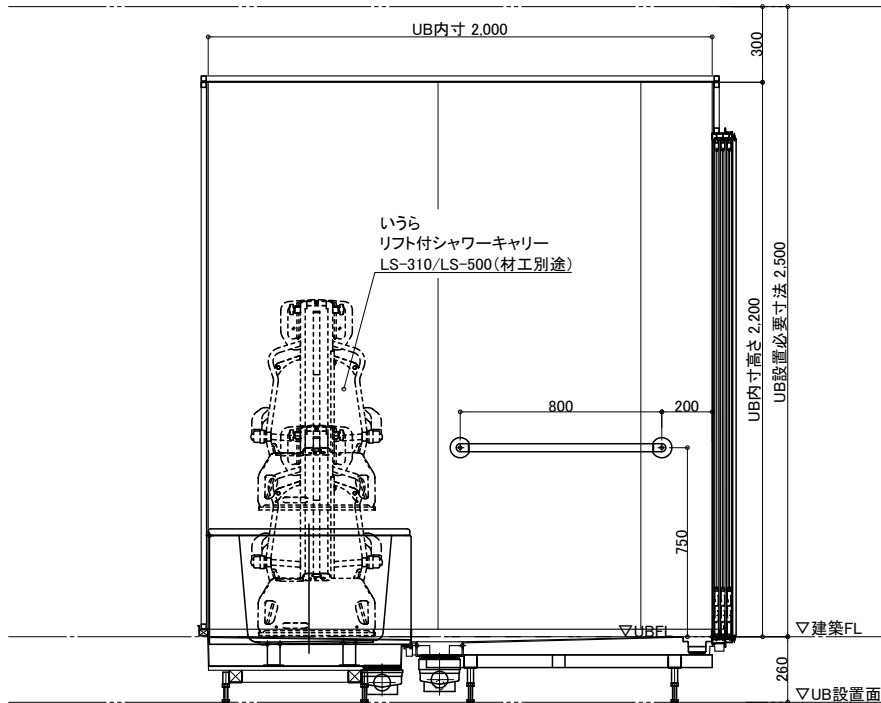

C面

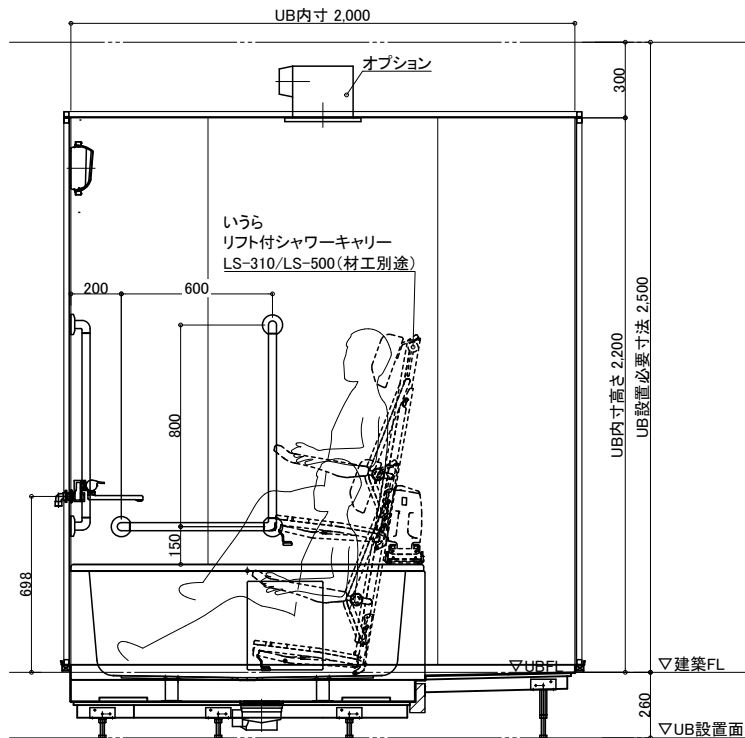

B面

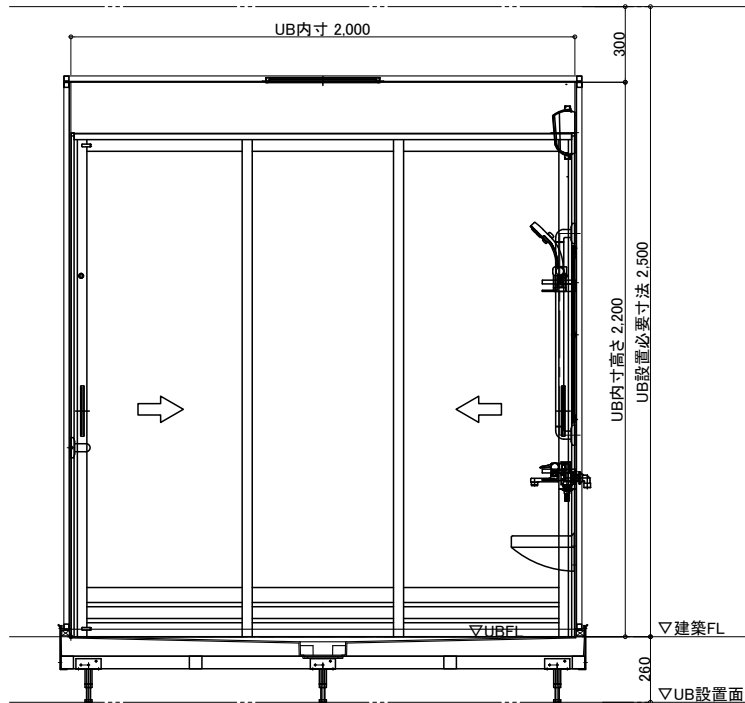

D面

名 称	仕 様	カラー	数量	名 称	仕 様	カラー	数量
浴槽	FRP浴槽 FP-1480W ステップ無 ポップアップ栓	ホワイト	1	本体	手すり	U型 400*800	1
エブロン	ABS	ホワイト				L型 600*800	1
壁	スタンダードパネル/ハイグレードパネル	(*)			I型 800	ホワイト	2
床	FRP	ミディアムグレー/ライトブラウン			スライドフック	樹脂製	1
天井	フラット天井	オフホワイト			フロフト	巻きフタ	*オプション
ドア	3枚引き戸 (両開き) 有効開口:1194	シルキーホワイト	1	給排水	ナースコール加工	UB工事: 壁パネル開口まで	*オプション
収納	化粧棚	—	2		窓枠	フリー窓枠	*オプション
照明	LED薄型照明	—	2		洗い場水栓: サーマスイッチシャワーシャワーホース 2m		1
鏡	防湿ミラー300*700*t5	—	1	水栓金具	浴槽水栓: サーマ壁付浴槽水栓		1
洗面置き台	樹脂製	—	1		断熱カバー		2
					給水・給湯管	Rp1/2メネジ止め	
リフト	いうら リフト付シャワーキャリー・リフト LS-310/LS-500・LTA-100		別途	排水	塩ビ管 VP50		
					換気扇	UB工事: 天井パネル開口まで	*オプション

物件名:

ご手配時の注意事項


受領印

介護システムバス  
ゆとりけあ  
ベーシック  
ダイワ化成株式会社


◎仕様をご確認の上、受領印と日付の記入をお願いします。  
◎ご発注後の仕様変更につきましては、追加費用の発生となります。  
◎上記に伴い、納期も変更になりますのでご注意ください。

縮尺 1/30 (A3)  
日付 2023.03.20


製品図  
図名 SYL-2020 I01-L  
図番 U901 YLI201L  
U22\_A\_-1

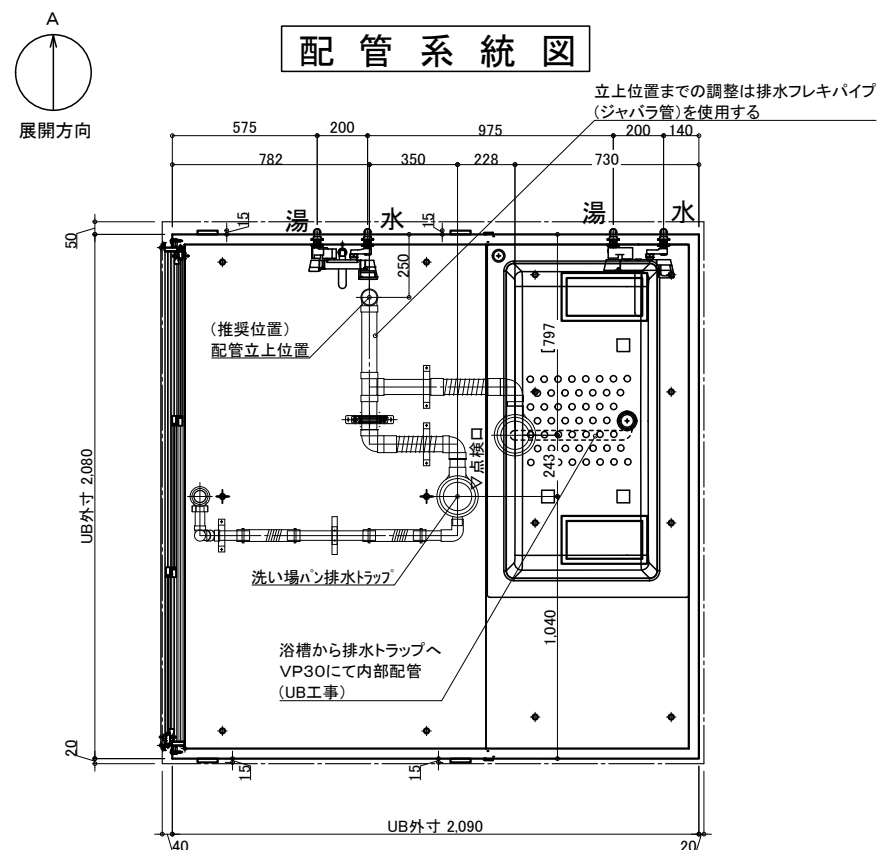


※付属の給水栓エルボ(下図参照)  
を管に接続し調整可能な状態で  
立ち上げて下さい。

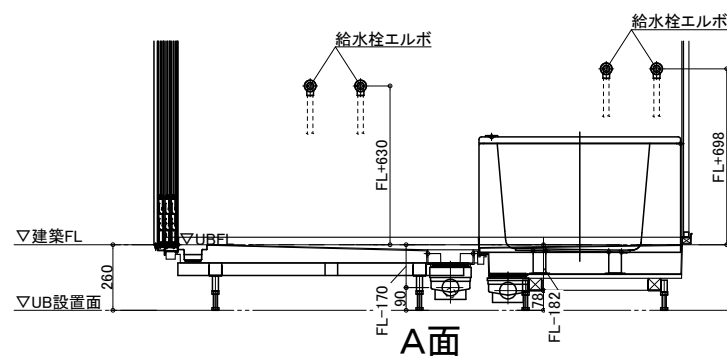

## 排水接続

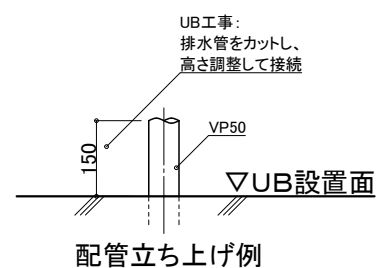

※排水管立ち上げ位置は防水パン  
脚位置より逃げて立ち上げて下さい

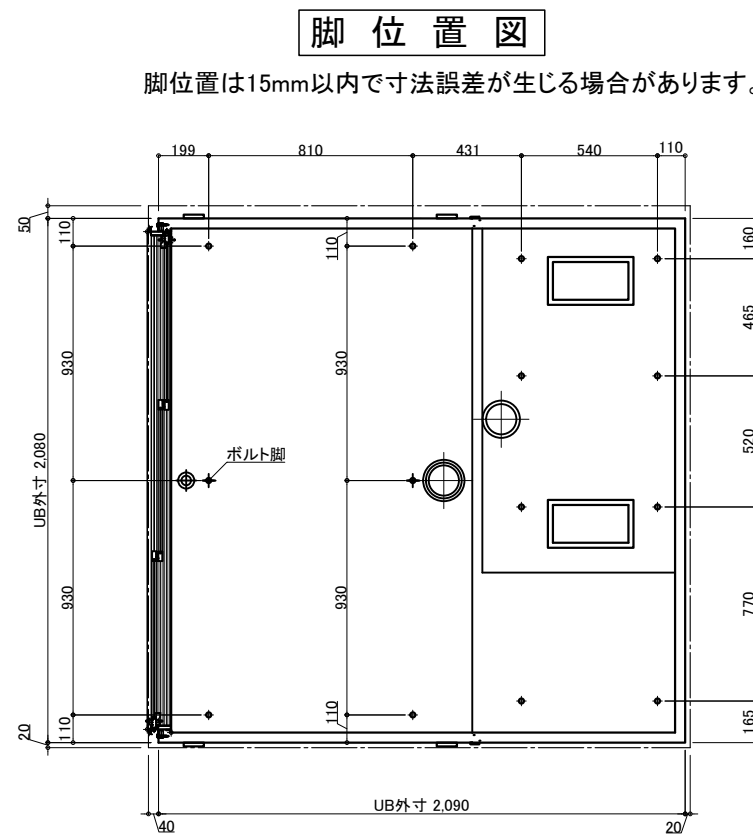

## 天井換気扇

材工別途(オプションでの用意あり)

メーカー・品番・開口サイズをお知らせください


UB工事:天井パネル開口まで  
以降全て一次側設備・電気工事

ナースコール



材工別途

設置の場合は位置・開口サイズをお知らせください

UB工事:壁パネル開口まで  
以降全て一次側設備・電気工事

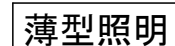

LED薄型照明  
MA44S+LED  
\*2灯

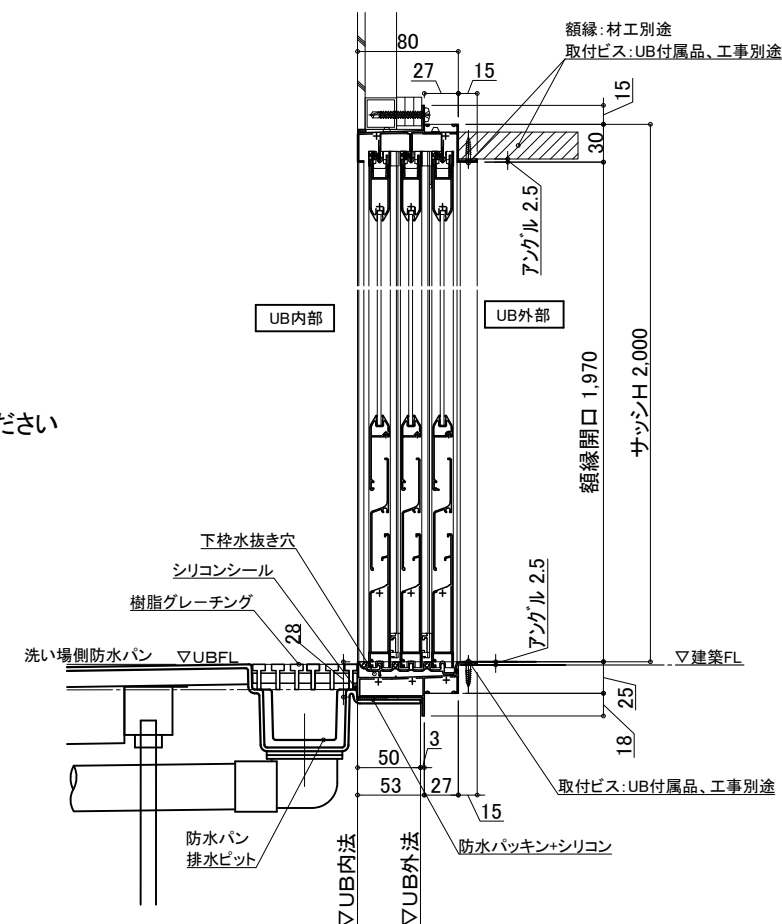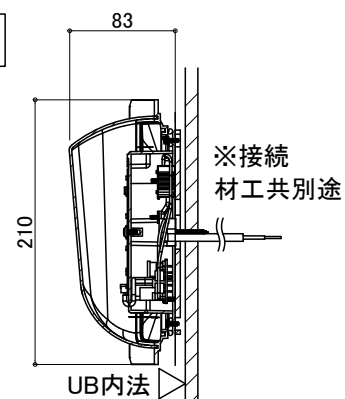

物件名:



## — ご手配時の注意事項

◎仕様をご確認の上、受領印と日付の記入をお願いします。  
◎ご発注後の仕様変更につきましては、追加費用の発生となります。  
◎上記に伴い、納期も変更になりますのでご注意ください。


—受領印—

縮尺  
日付 2023.03.20


設備図  
図名 SYL-2020 I01-L  
U901 YLI201LS  
図番 U22\_A -1

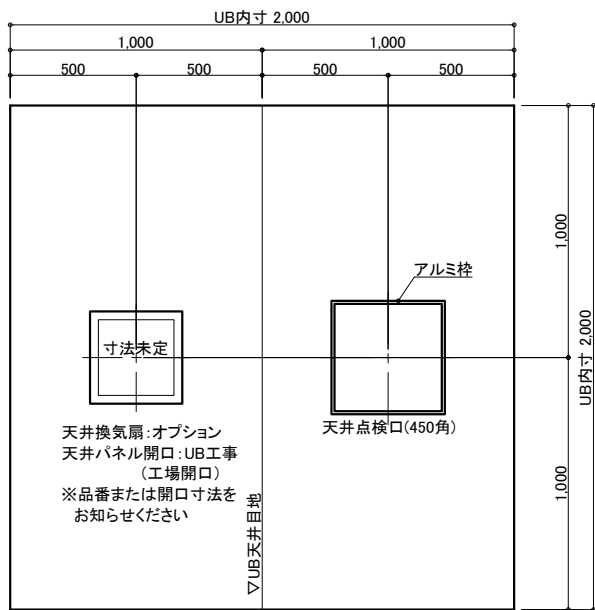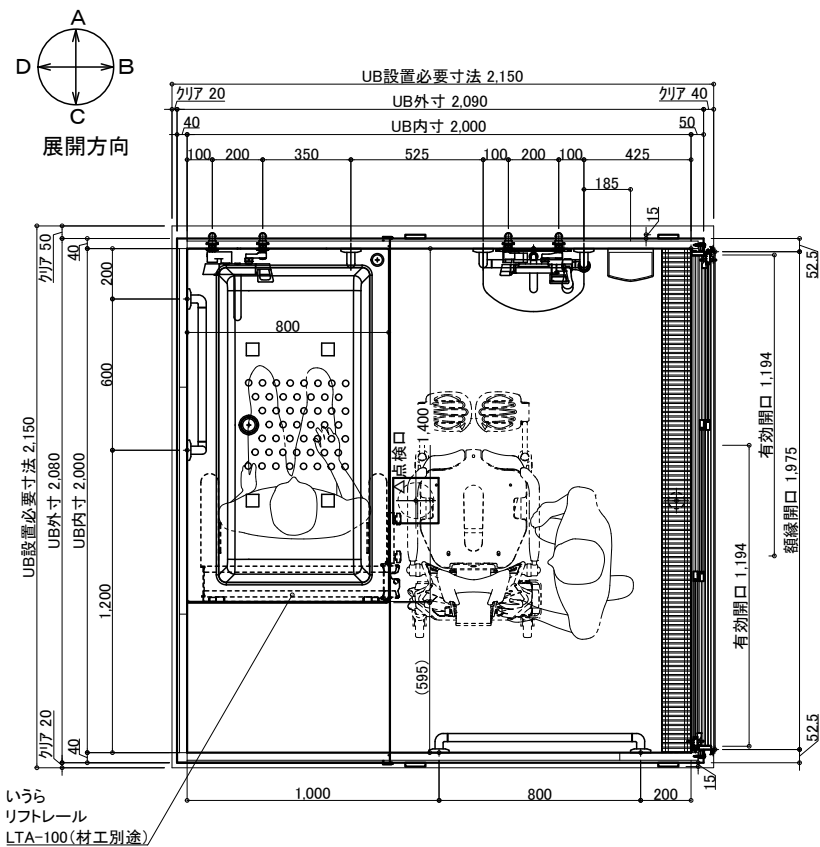


天井伏図

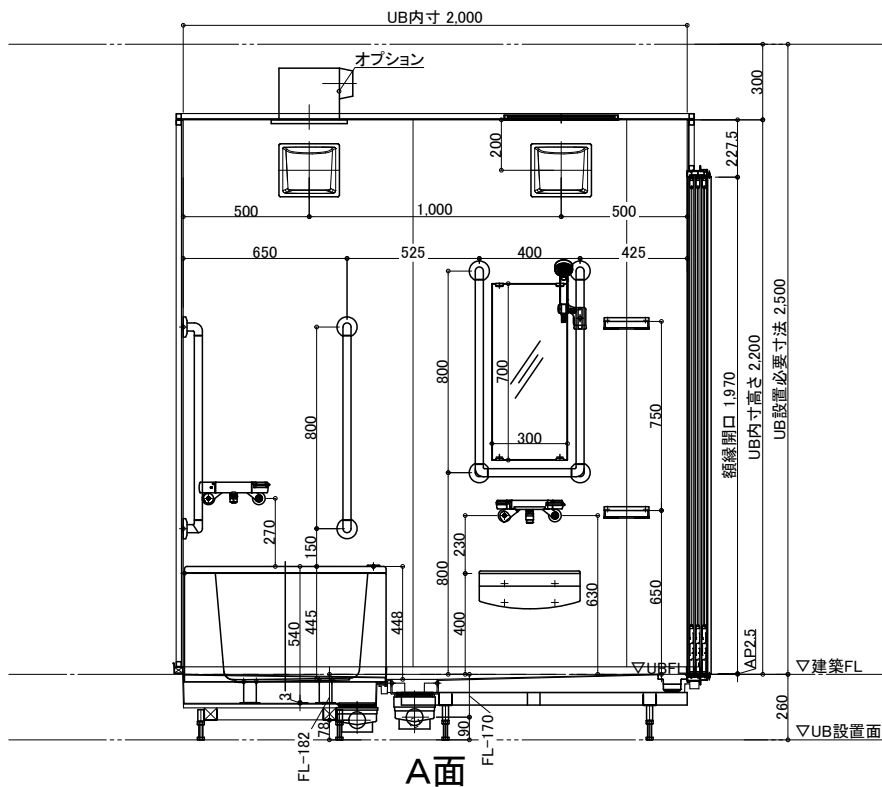


A面

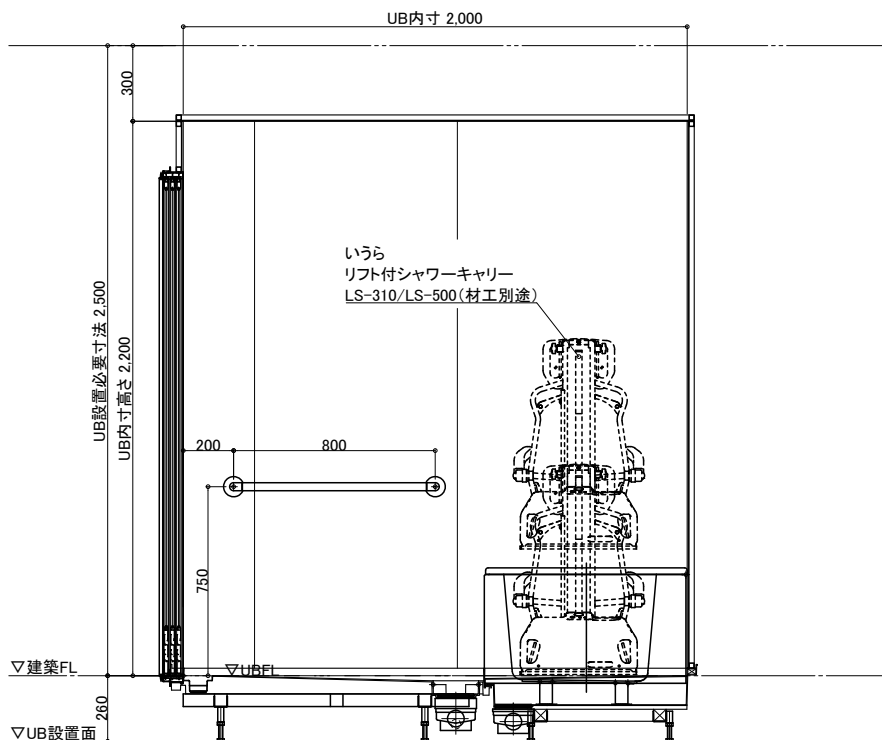

C面

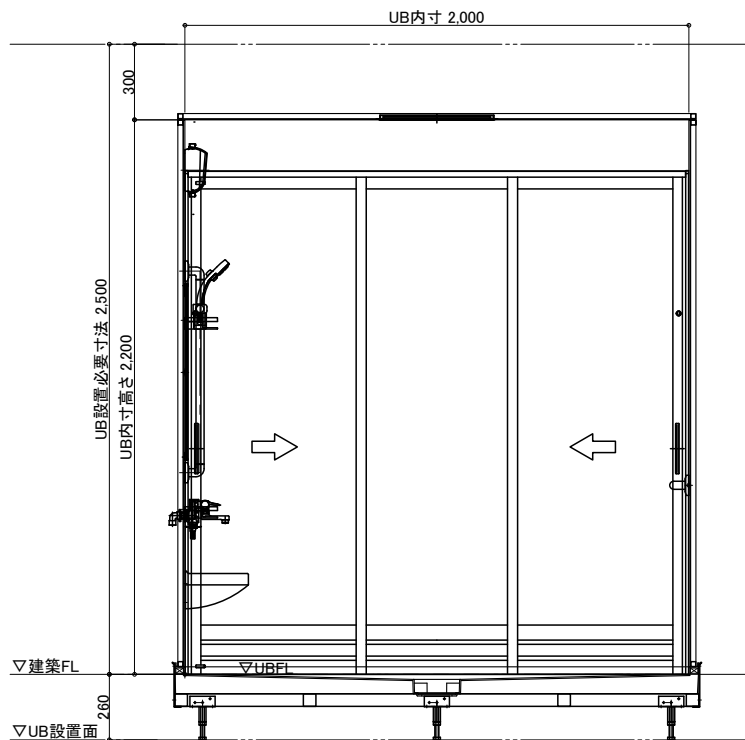

B面

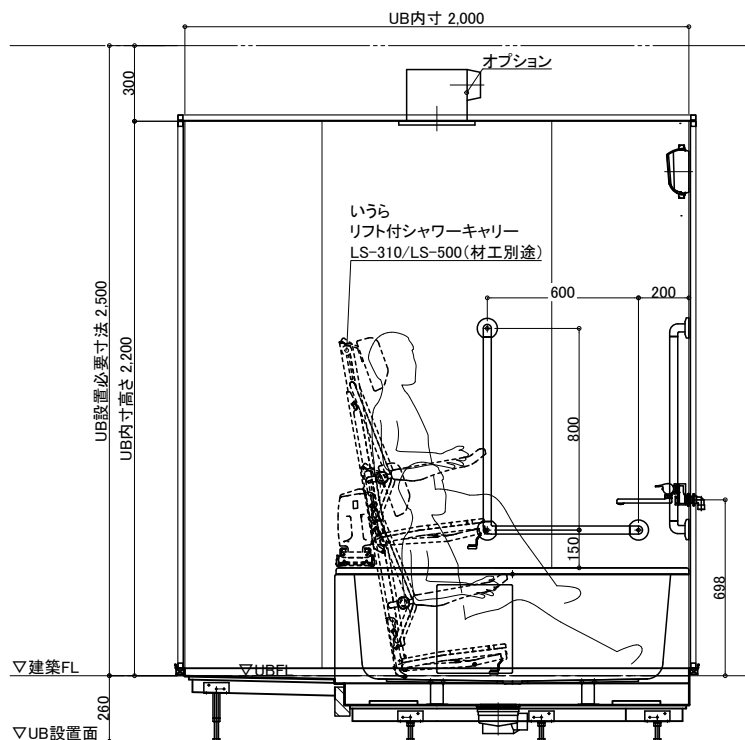

D面

名称	仕様	カラー	数量	名称	仕様	カラー	数量
浴槽	FRP浴槽 FP-1480W ステップ無 ポップアップ栓	ホワイト	1	手すり	U型 400*800 L型 600*800 I型 800	ホワイト	1 1 2
エブロン	ABS	ホワイト		スライドフック	樹脂製	ホワイト	1
壁	スタンダードパネル/ハイグレードパネル	(*)		フロフト	巻きフタ	ホワイト	*オプション
床	FRP	ミディアムグレー/ライトブラウン		ナースコール加工	UB工事: 壁パネル開口まで		*オプション
天井	フラット天井	オフホワイト		窓枠	フリー窓枠	ホワイト	*オプション
ドア	3枚引き戸 (両開き) 有効開口: 1194	シルキーホワイト	1	洗い場水栓	サーモスイッチシャワーシャワーホース 2m		1
収納	化粧棚	—	2	浴槽水栓	サーモ壁付浴槽水栓		1
照明	LED薄型照明	—	2	断熱カバー			2
鏡	防湿ミラー300*700*t5	—	1	給水・給湯管	Rp1/2メネジ止め		
洗面置き台	樹脂製		1	排水管	塩ビ管 VP50		
リフト	いすら リフト付シャワーキャリア・リフト LS-310/LS-500・LTA-100		別途	換気扇	UB工事: 天井パネル開口まで		*オプション

物件名:

ご手配時の注意事項

受領印

介護システムバス  
ゆとりけあ  
ベーシック  
ダイワ化成株式会社

◎仕様をご確認の上、受領印と日付の記入をお願いします。  
◎ご発注後の仕様変更につきましては、追加費用の発生となります。  
◎上記に伴い、納期も変更になりますのでご注意ください。

縮尺 1/30 (A3)  
日付 2023.03.20




製品図  
図名 SYL-2020 I01-R  
図番 U901 YLI201R  
U22\_A\_-1




展開方向


## 配管系統図

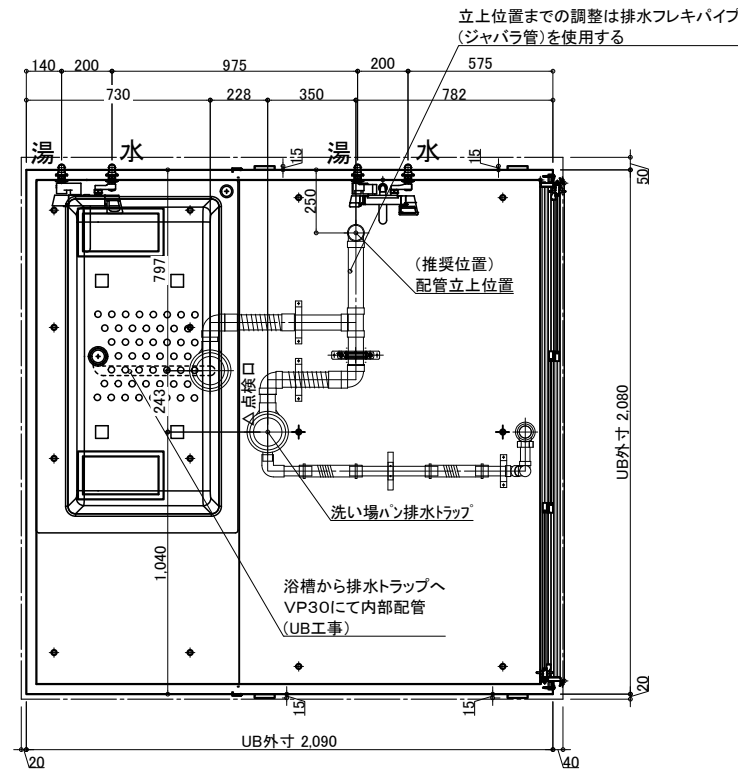

※付属の給水栓エルボ(下図参照)を管に接続し調整可能な状態で立ち上げて下さい。

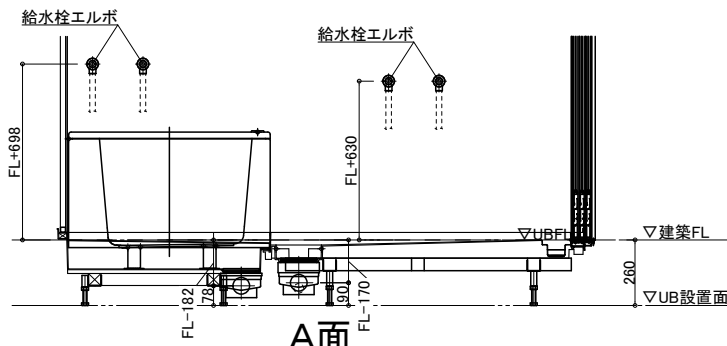


## 排水接続

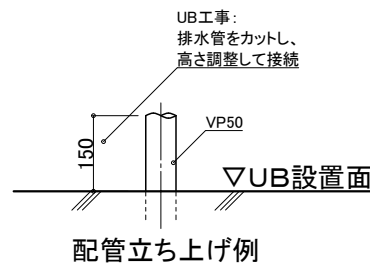

※排水管立ち上げ位置は防水パン脚位置より逃げて立ち上げて下さい


## 給水・給湯接続

- 一次側設備工事:
  - ・給水管の立上(※樹脂管推奨)
  - ・給水栓エルボとの事前接続工事
- UB工事:
  - ・UB内へ引込

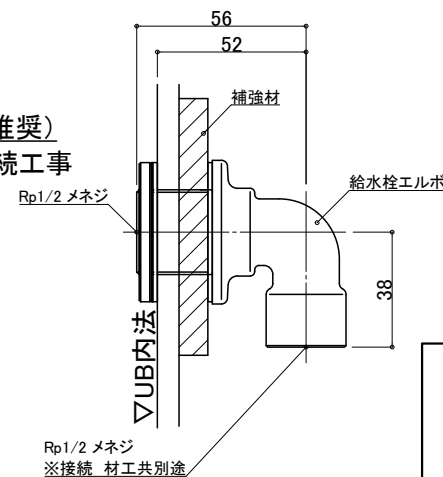

## 脚位置図

脚位置は15mm以内で寸法誤差が生じる場合があります。

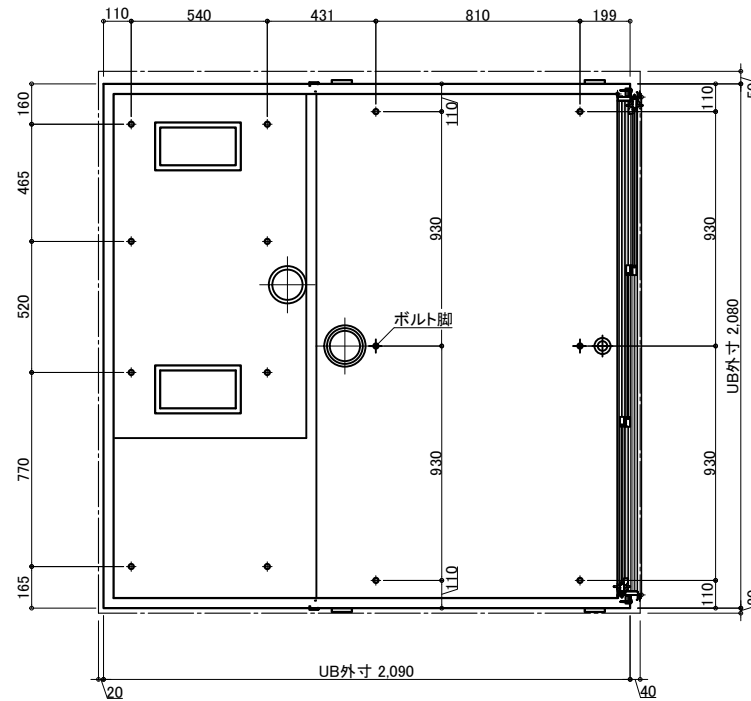

## 天井換気扇

材工別途(オプションでの用意あり)

メーカー・品番・開口サイズをお知らせください

UB工事:天井パネル開口まで以降全て一次側設備・電気工事

## ナースコール


材工別途

設置の場合は位置・開口サイズをお知らせください

UB工事:壁パネル開口まで以降全て一次側設備・電気工事


## 薄型照明

LED薄型照明  
MA44S+LED  
\*2灯

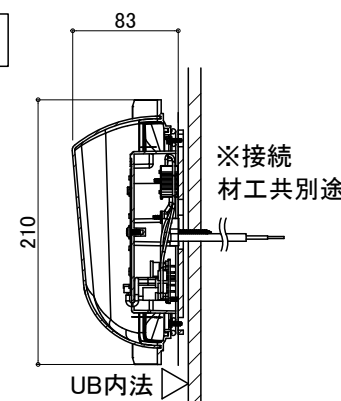

## 3枚引戸

有効開口:1,194  
ガラリ開口面積(cm2):325.7

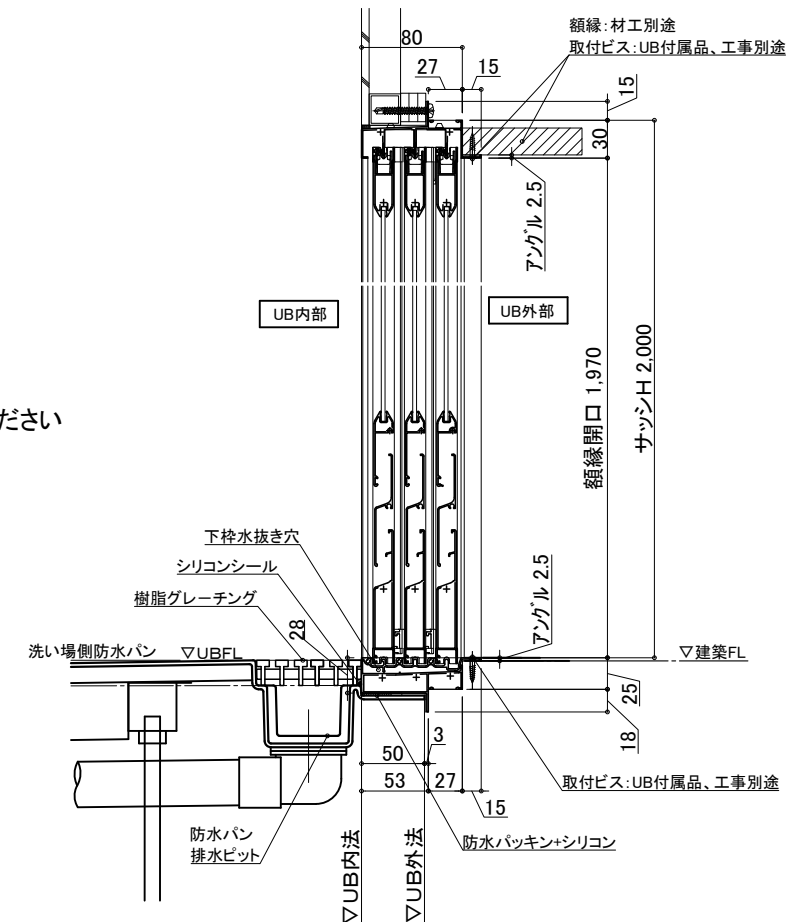

物件名:

ご手配時の注意事項

受領印

介護システムバス  
ゆとりけあ  
ベーシック  
ダイワ化成株式会社

◎仕様をご確認の上、受領印と日付の記入をお願いします。  
◎ご発注後の仕様変更につきましては、追加費用の発生となります。  
◎上記に伴い、納期も変更になりますのでご注意ください。

縮尺  
日付 2023.03.20



設備図  
図名 SYL-2020 I01-R  
U901 YLI201RS  
図番 U22\_A\_-1