


材工別途(オプションでの用意あり)

メーカー・品番・開口サイズをお知らせください


UB工事:天井パネル開口まで
以降全て一次側設備・電気工事

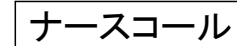





材工別途

設置の場合は位置・開口サイズをお知らせください


UB工事:壁パネル開口まで
以降全て一次側設備・電気工事

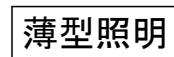

LED薄型照明
MA44S+LED
*2灯

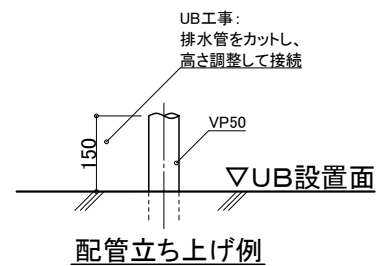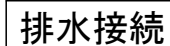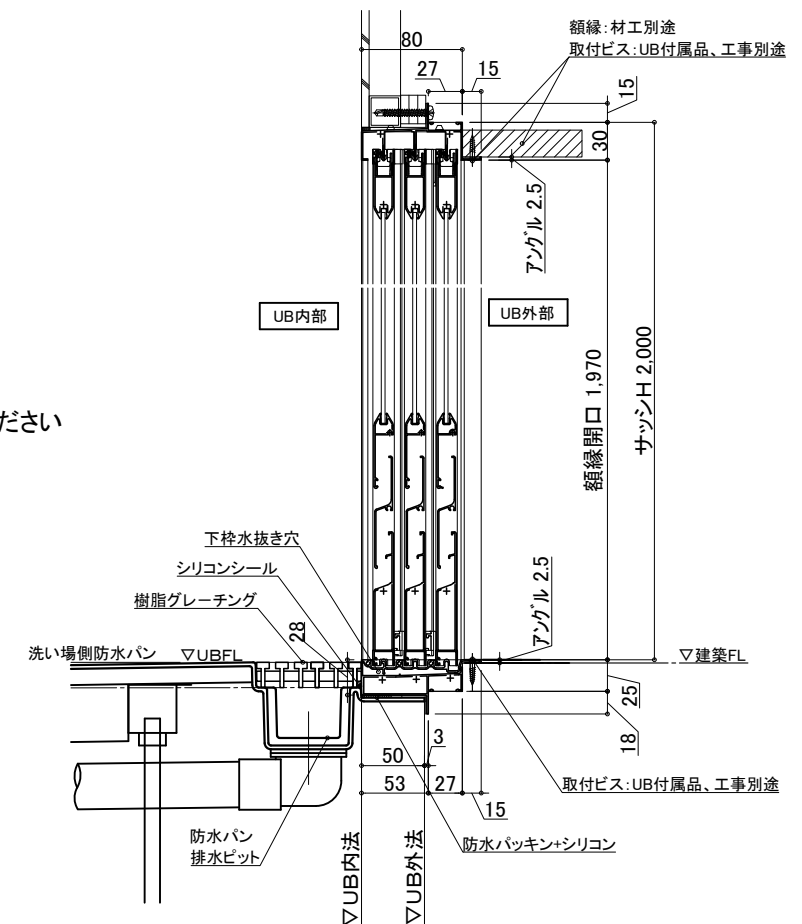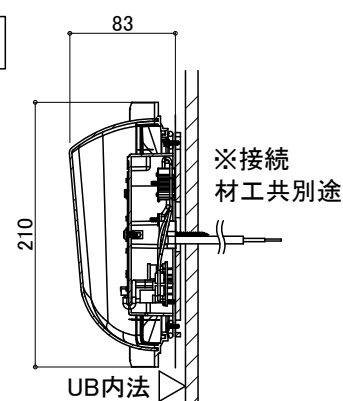


※排水管立ち上げ位置は防水パン
脚位置より逃げて立ち上げて下さい

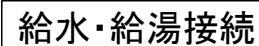

- 一次側設備工事：
・給水管の立上（※樹脂管推奨）
・給水栓エルボとの事前接続工事

- UB工事:
・UB内へ引込

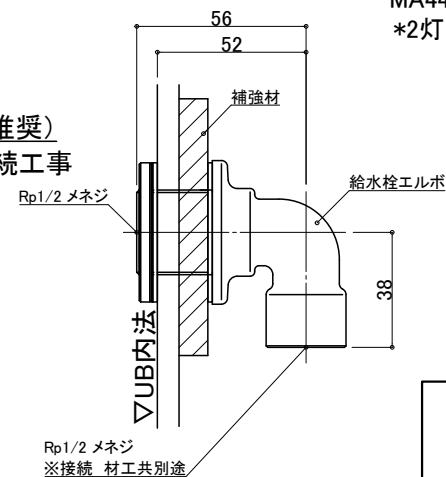

物件名:

介護システムバス
ゆとりけあ
ベーシック
タイワ化成株式会社

— ご手配時の注意事項

◎仕様をご確認の上、受領印と日付の記入をお願いします。

◎ご発注後の仕様変更につきましては、追加費用の発生となります。

◎上記に伴い、納期も変更になりますのでご注意ください。


—受領印—

縮尺

日付 2023.03.20

中村

設備図

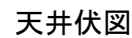

物件名:



◎仕様をご確認の上、受領印と日付の記入をお願いします。

◎ご発注後の仕様変更につきましては、追加費用の発生となります。


◎上記に伴い、納期も変更になりますのでご注意ください。

製品図
図名 SYL-2024 F01-R
U901 YLF101R2
図番 U22_A_-1

介護システムバス
ゆとりけあ
ベーシック
ダイワ化成株式会社

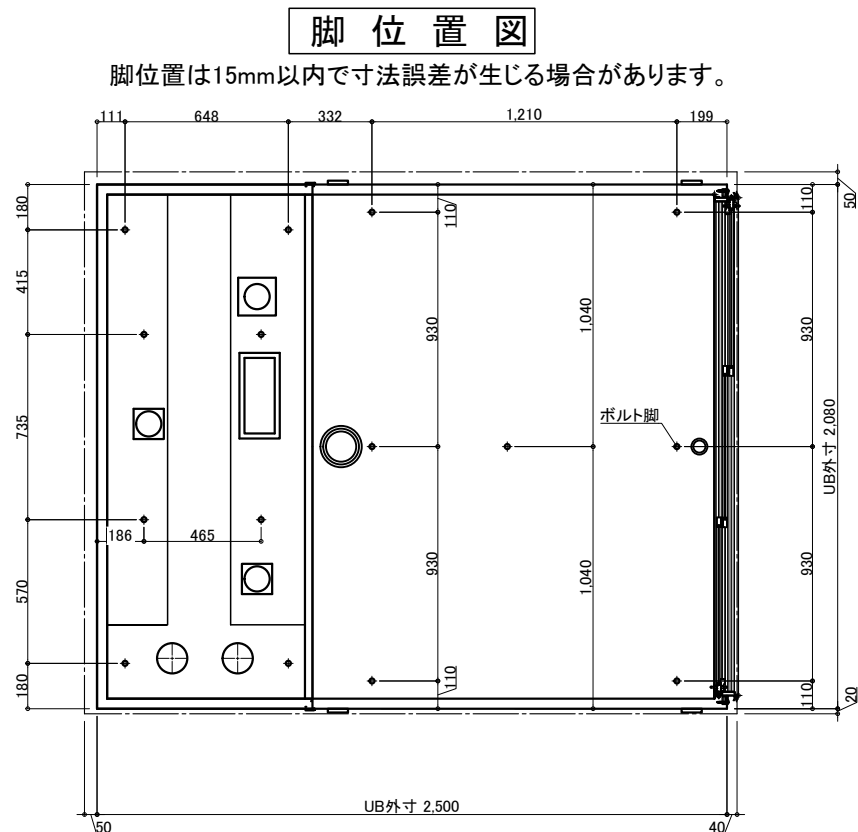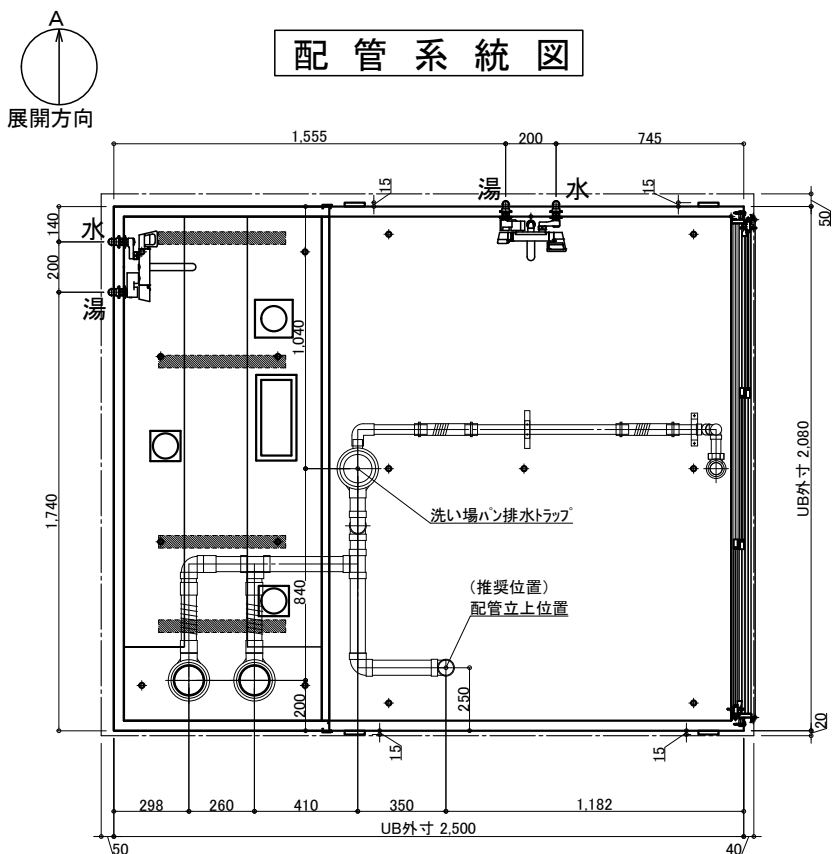


※付属の給水栓エルボ(下図参照)を管に接続し調整可能な状態で立ち上げて下さい。

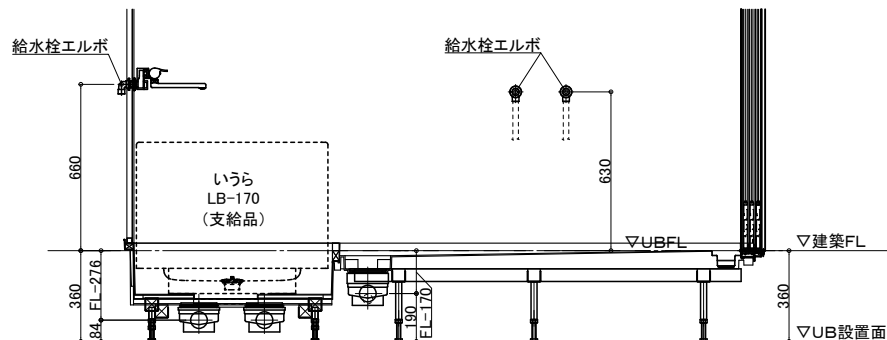

A面


排水接続

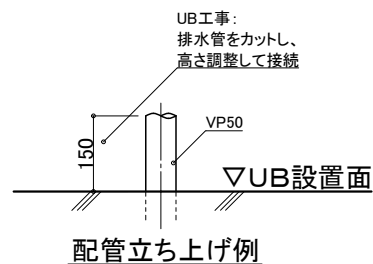

※排水管立ち上げ位置は防水パン脚位置より逃げて立ち上げて下さい

給水・給湯接続

- 一次側設備工事:
- ・給水管の立上(※樹脂管推奨)
 - ・給水栓エルボとの事前接続工事
- UB工事:
- ・UB内へ引込

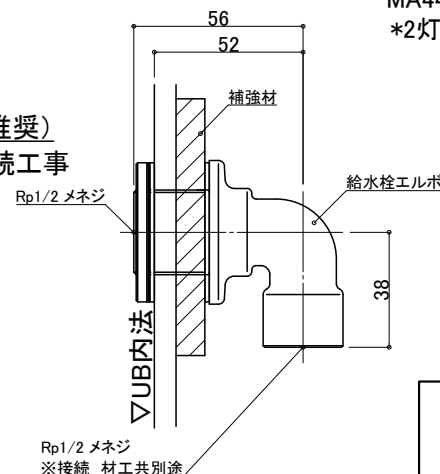

Rp1/2 メネジ
※接続 材工共別途

天井換気扇

材工別途(オプションでの用意あり)

メーカー・品番・開口サイズをお知らせください

UB工事: 天井パネル開口まで以降全て一次側設備・電気工事

ナースコール


材工別途

設置の場合は位置・開口サイズをお知らせください


UB工事: 壁パネル開口まで以降全て一次側設備・電気工事

薄型照明

LED薄型照明
MA44S+LED
*2灯

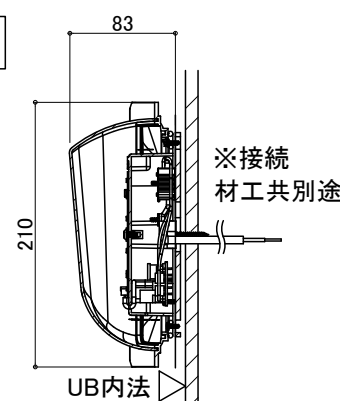

※接続
材工共別途

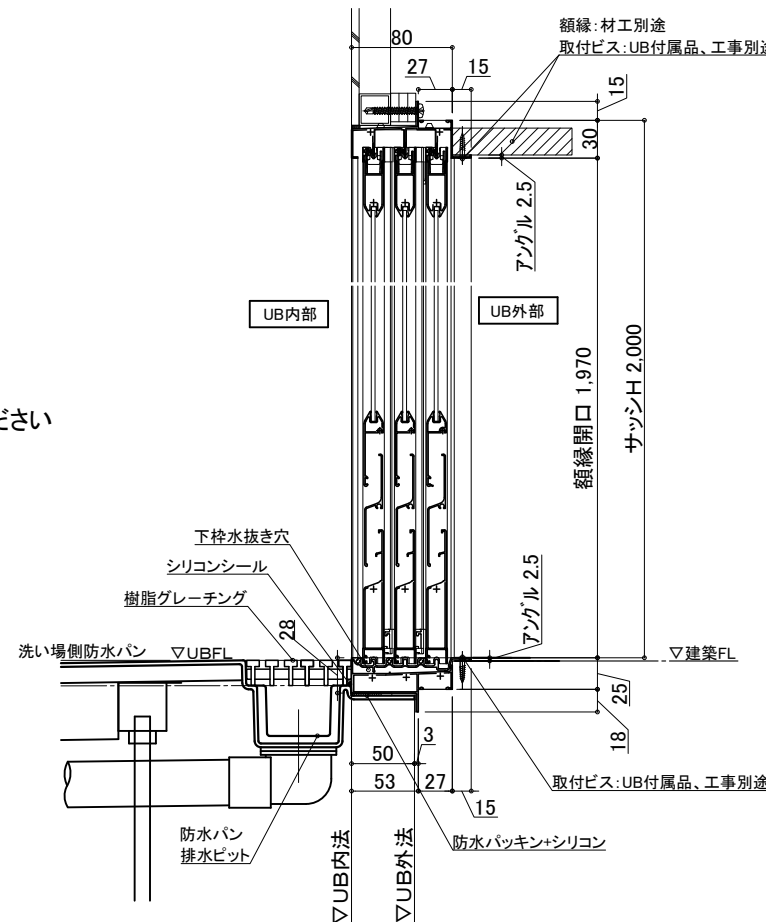

物件名:

ご手配時の注意事項

受領印

介護システムバス
ゆとりけあ
ベーシック
ダイワ化成株式会社

◎仕様をご確認の上、受領印と日付の記入をお願いします。
◎ご発注後の仕様変更につきましては、追加費用の発生となります。
◎上記に伴い、納期も変更になりますのでご注意ください。

縮尺
日付 2023.03.20

中村

設備図
図名 SYL-2024 F01-R
図番 U901 YLF101RS2
U22_A__-1