




名 称		仕 様	カラー	数量	名 称		仕 様	カラー	数量	
本 体	浴槽	いすら LB-170	—	支給品	本 体	手すり	U型 400×800	ホワイト	1	
	壁	スタンダードパネル／ハイグレードパネル (* )		L型 250×800			ホワイト	1		
	床	FRP	ミディアムグレー／ライトブラウン	I型 800			ホワイト	2		
	天井	フラット天井	オフホワイト	スラット・フック			樹脂製	ホワイト	1	
	ドア	3枚引き戸 (両開き) 有効開口 : 924	シルキーホワイト	1		ナースコール加工窓枠	壁パネル開口まで		*オプション	
	収納	化粧棚	—	2		フリー窓枠	ホワイト	*オプション		
	体	照明	LED薄型照明	—	2	給 排 水	水栓金具	洗い場水栓 : サーマスイッチシャワー シャワーホース 2m		1
		鏡	防湿ミラー 300×700×t5	—	1			浴槽水栓 : サーマ壁付浴槽水栓		1
		洗面置き台	樹脂製		1			断熱カバー		2
		リフト	いすら リフト付きシャワーキャー LS-310/500	材工別途	給水・給湯管			Rp1／2メネジ止め		
				排水管	塩ビ管 VP50					
				換気扇	UB工事 : 天井パネル開口まで		*オプション			

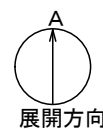

## 配管系統図

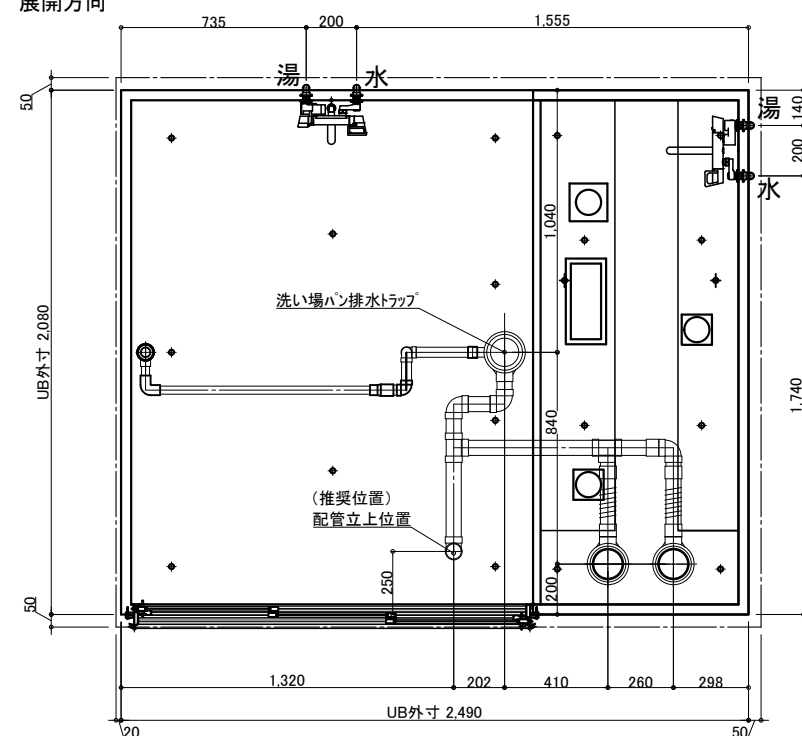


※付属の給水栓エルボ(下図参照)  
を管に接続し調整可能な状態で  
立ち上げて下さい。

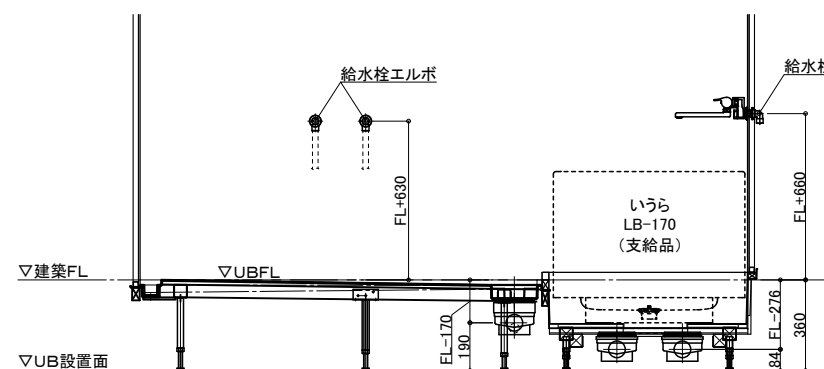

A面


## 排水接続

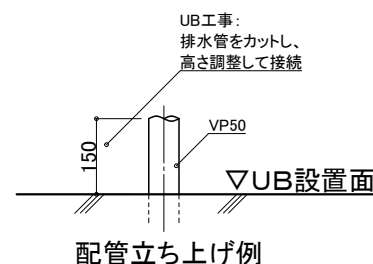


※排水管立ち上げ位置は防水パン  
脚位置より逃げて立ち上げて下さい

## 給水・給湯接続

- 一次側設備工事:
  - ・給水管の立上(※樹脂管推奨)
  - ・給水栓エルボとの事前接続工事
- UB工事:
  - ・UB内へ引込

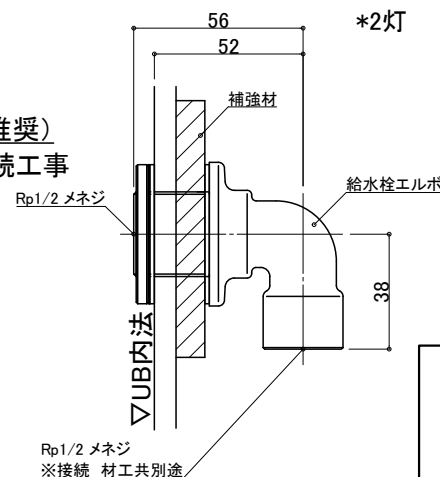

## 脚位置図

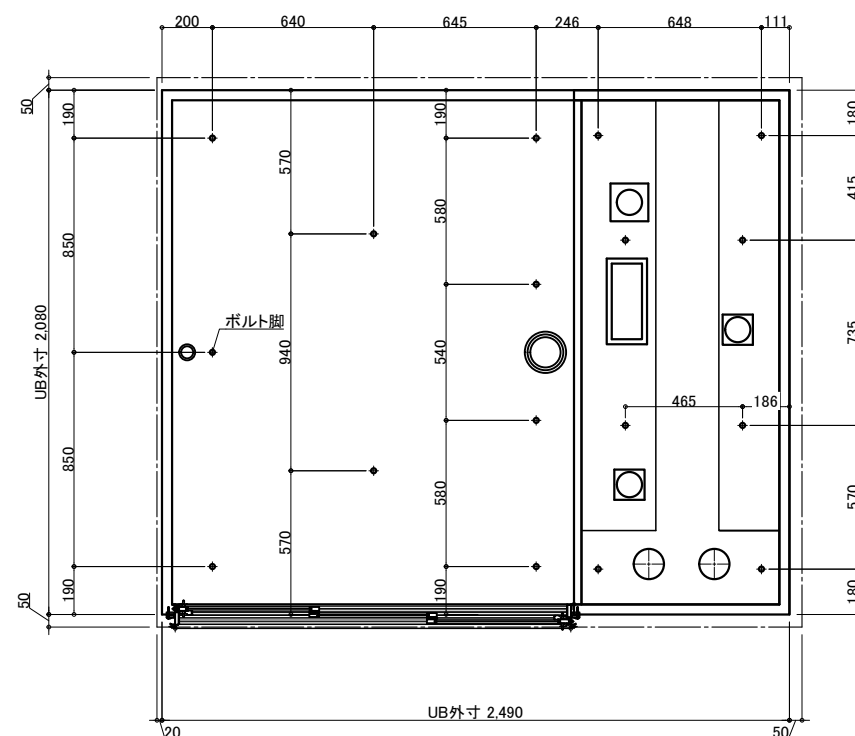

## 天井換気扇


材工別途(オプションでの用意あり)  
メーカー・品番・開口サイズをお知らせください  
UB工事:天井パネル開口まで  
以降全て一次側設備・電気工事

## ナースコール

材工別途  
設置の場合は位置・開口サイズをお知らせください  
UB工事:壁パネル開口まで  
以降全て一次側設備・電気工事


## 薄型照明

LED薄型照明  
MA44S+LED  
\*2灯

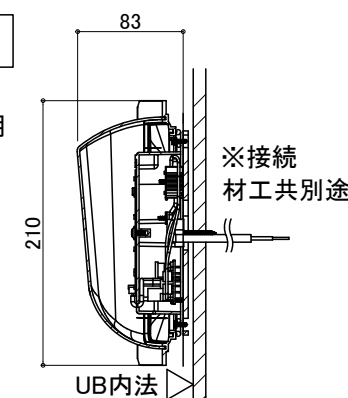

## 3枚引戸

有効開口:924  
ガリ開口面積(cm2):250.4

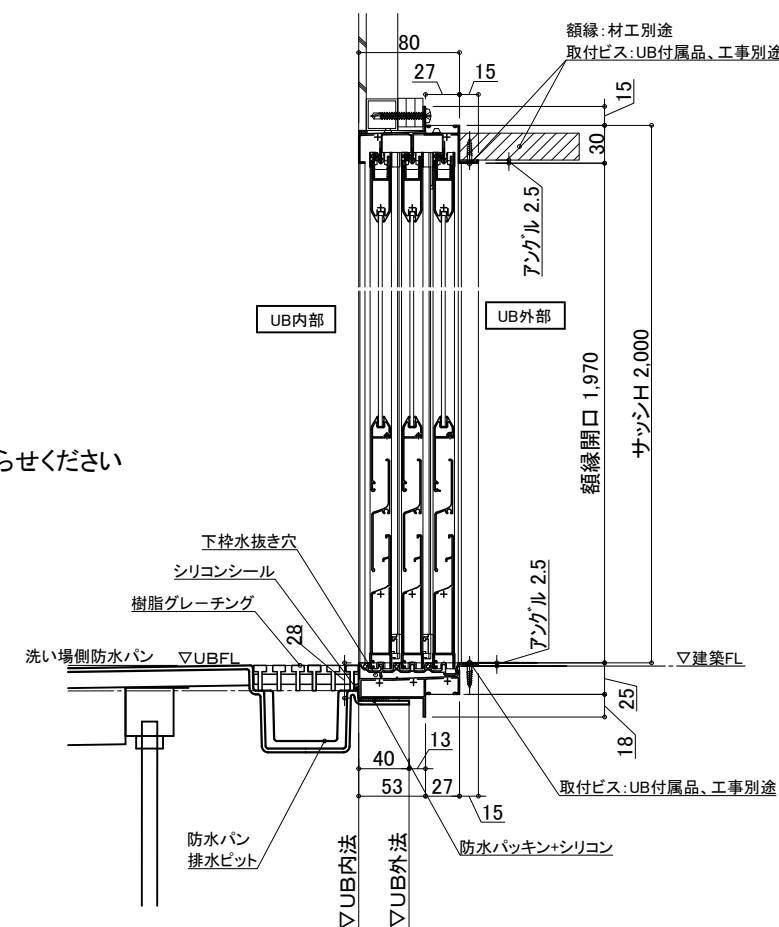

物件名:

ご手配時の注意事項



受領印

介護システムバス  
ゆとりけあ  
ベーシック  
ダイワ化成株式会社

◎仕様をご確認の上、受領印と日付の記入をお願いします。  
◎ご発注後の仕様変更につきましては、追加費用の発生となります。  
◎上記に伴い、納期も変更になりますのでご注意ください。

縮尺  
日付 2023.03.20  
中村

設備図  
図名 SYL-2024 F02-L  
図番 U801 YLF102LS2  
U22\_A\_\_1

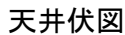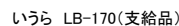

いうら LB-170(支給品)

物件名:

## 一 ご手配時の注意事項

一受領印

◎仕様をご確認の上、受領印と日付の記入をお願いします。  
◎ご発注後の仕様変更につきましては、追加費用の発生となります。  
◎上記に伴い、納期も変更になりますのでご注意ください。


縮尺	1/30 (A3)
日付	2023.03.20

製品図  
図名 SYL-2024 F02-R  
U801 YLF102R2  
図番 U22\_A\_-1


介護システムバス  
ゆとりけあ  
ベーシック  
タイワ化成株式会社



## 配管系統図

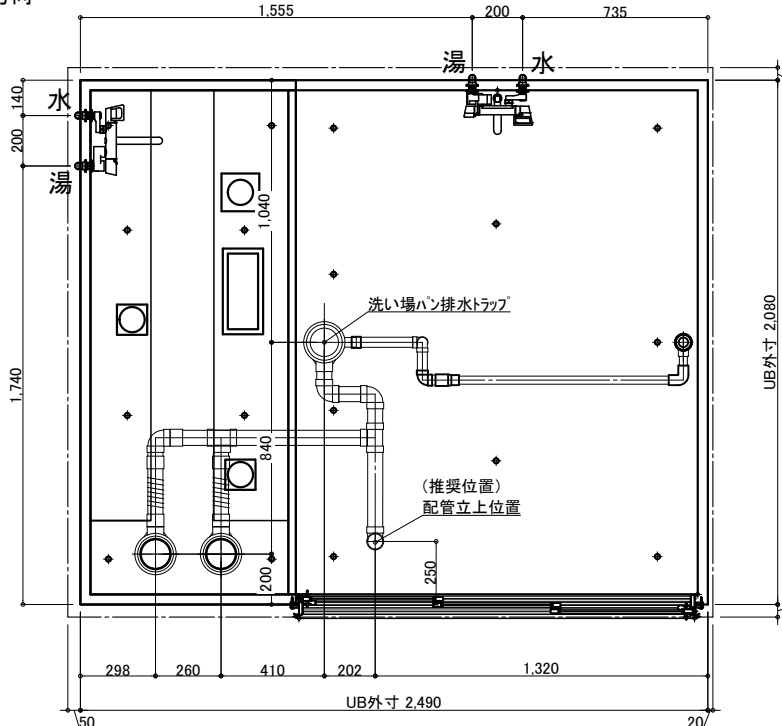


## 脚 位 置 図

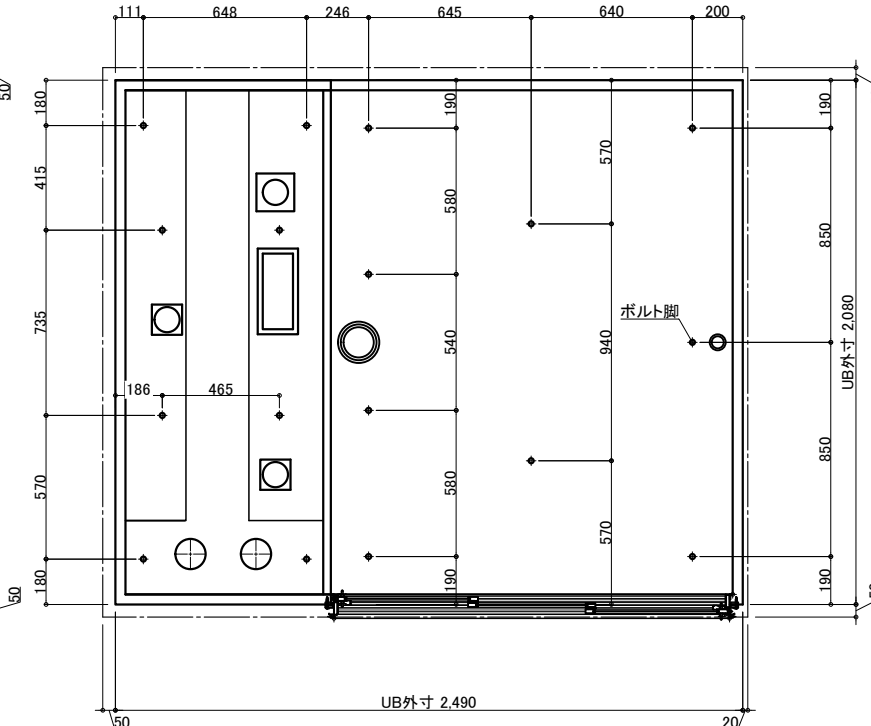


3枚引戸

有效開口: 92

ガラリ開口面積(cm2):250.

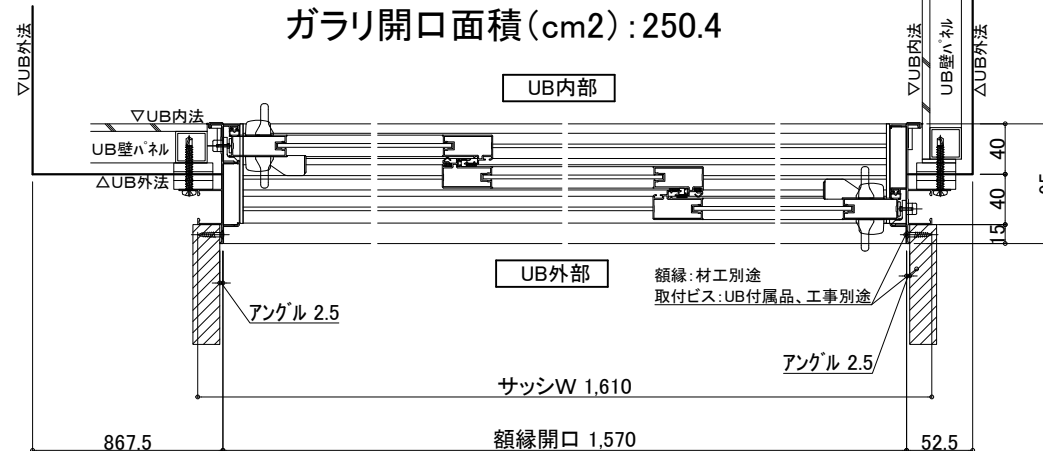


※付属の給水栓エルボ(下図参照)  
を管に接続し調整可能な状態で  
立ち上げて下さい

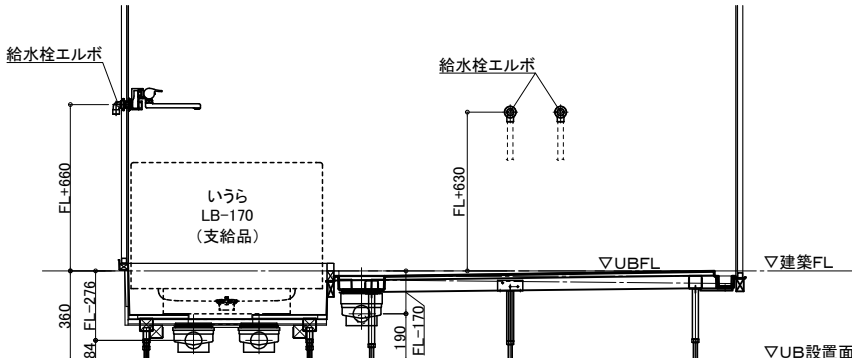

A面

## 排水接続

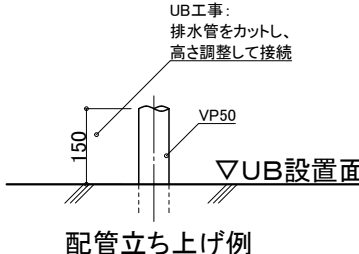

※排水管立ち上げ位置は防水パン  
脚位置より逃げて立ち上げて下さい

## 天井換氣扇

材工別途（オプションでの用意あり）

メーカー・品番・開口サイズをお知らせください。

UB工事:天井パネル開口まで  
以降全て一次側設備・電気工事

ナースコール


材工別途

設置の場合は位置・開口サイズをお知らせください。

UB工事:壁パネル開口まで  
以降全て一次側設備・電気工事


## 薄型照明

LED薄型照明  
MA44S+LED  
\*2灯

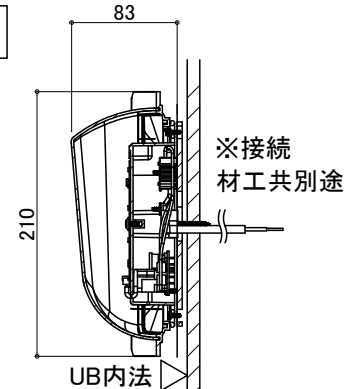

## 給水・給湯接続

- 一次側設備工事：  
・給水管の立上(※樹脂管推奨)  
・給水栓エルボとの事前接続工事  
Rp1/2
- UB工事：  
・UB内へ引込

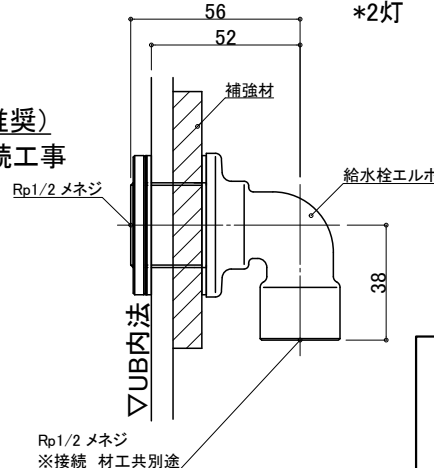

物件名

### 一 ご手配時の注意事項

受領

縮尺

図名 設備図  
SYL-2024 F02-R  
U801 YLF102RS  
図番 U22 A -1

介護システムバス  
**ゆとりけあ**  
ベーシック  
テクノ化成機株式会社

◎仕様をご確認の上、受領印と日付の記入をお願いします。  
◎ご発注後の仕様変更につきましては、追加費用の発生となります。  
◎上記に伴い、納期も変更になりますのでご注意ください。