










名 称	仕 様	カラー	数量	名 称	仕 様	カラー	数量
本 体	浴槽	FRP浴槽 FP-1480W ステップ無 ポップアップ栓	1	手すり	U型 400*800	ホワイト	1
	エプロン	ABS			L型 600*800	ホワイト	1
	壁	スタンダードパネル/ハイグレードパネル (*)			I型 800	ホワイト	2
	床	FRP			樹脂製	ホワイト	1
	天井	フラット天井			フロフタ	巻きフタ	*オプション
	ドア	3枚引き戸(両開き)有効開口:1194	1	給排水	ナースコール加工	UB工事:壁パネル開口まで	*オプション
	収納	化粧棚	2		窓枠	フリー窓枠	*オプション
	照明	LED薄型照明	2		洗い場水栓	サーモスイッチシャワー シャワーホース 2m	1
	鏡	防湿ミラー300*700*t5	1		浴槽水栓	サーモ壁付浴槽水栓	1
	洗面置き台	樹脂製	1		断熱カバー		2
別 途	リフト	いうら リフト付シャワーキャリア・リフト LS-310/LS-500・LTA-100		給水・給湯管	Rp1/2メネジ止め		
				排水管	塩ビ管 VP50		
				換気扇	UB工事:天井パネル開口まで		*オプション

介護システムバス
ゆとりけあ
ベーシック
ダイワ化成株式会社

ご手配時の注意事項
◎仕様をご確認の上、受領印と日付の記入をお願いします。
◎ご発注後の仕様変更につきましては、追加費用の発生となります。
◎上記に伴い、納期も変更になりますのでご注意ください。

受領印

縮尺 1/30 (A3)
日付 2021.12.20
製品図
図名 SYL-2024 I01-L
図番 U901 YL101L
U22_A_-1

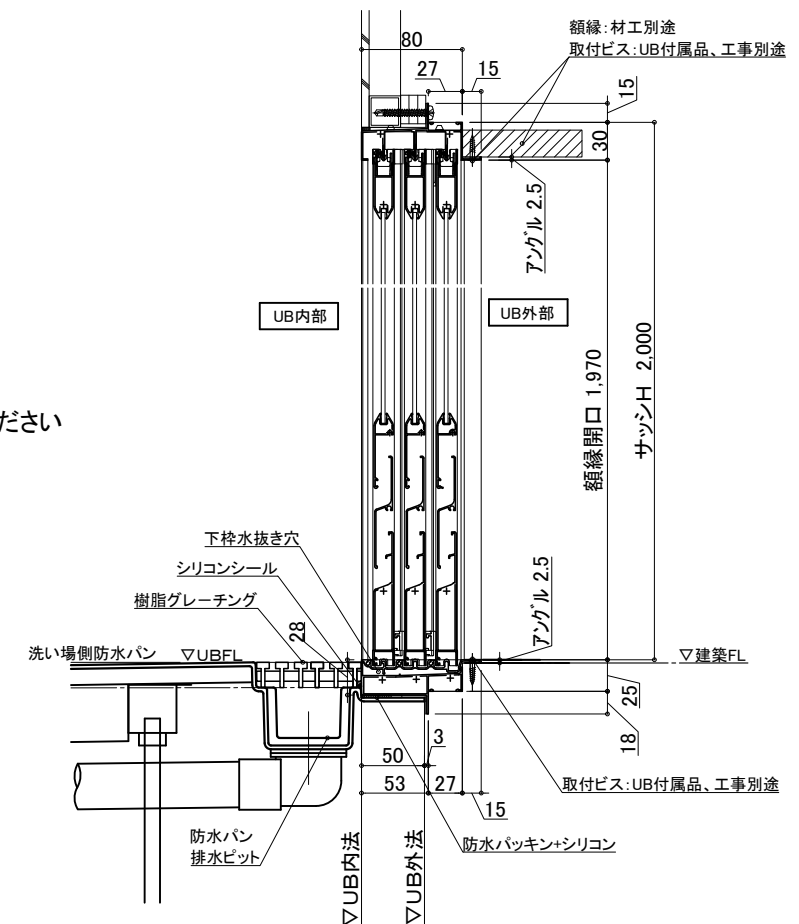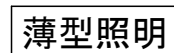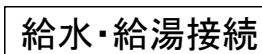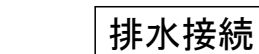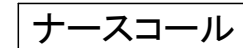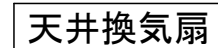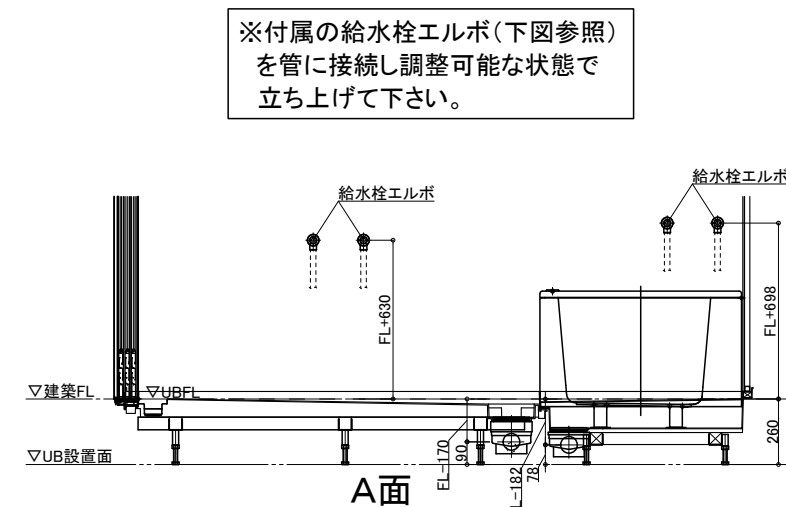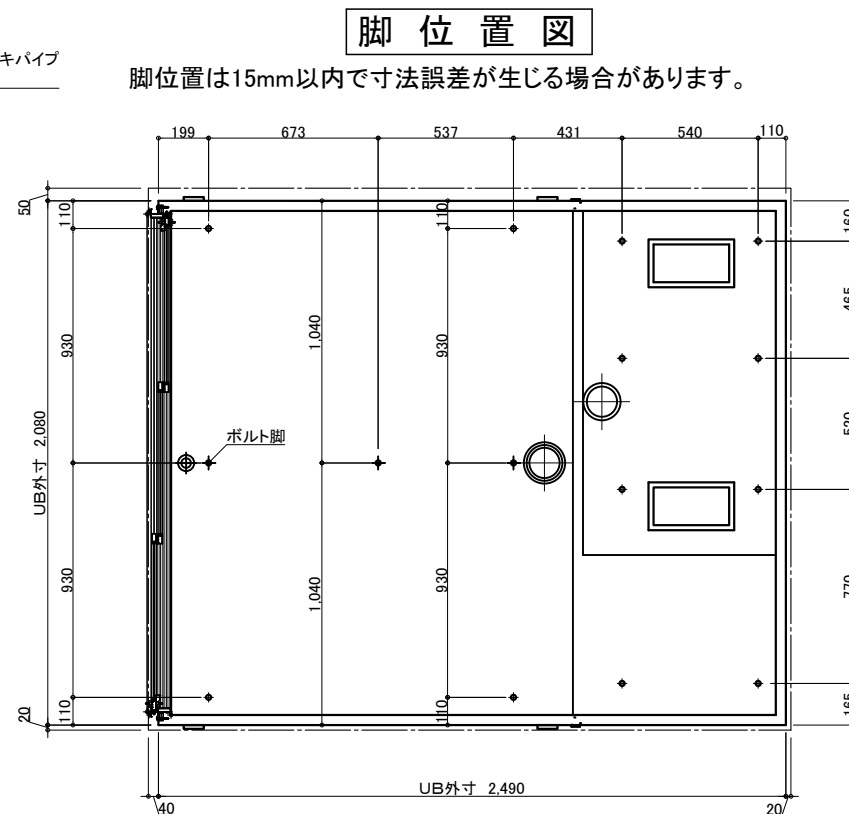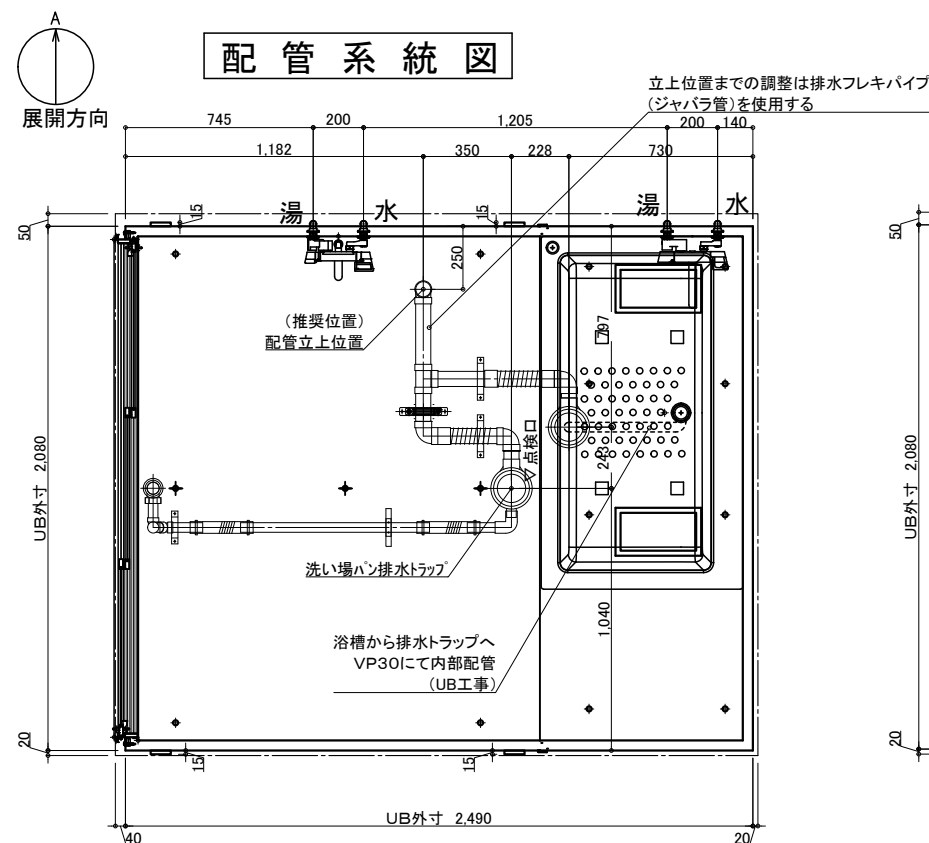

※排水管立ち上げ位置は防水パン
脚位置より逃げて立ち上げて下さい


— ご手配時の注意事項

◎仕様をご確認の上、受領印と日付の記入をお願いします。
◎ご発注後の仕様変更につきましては、追加費用の発生となります。
◎上記に伴い、納期も変更になりますのでご注意ください。

—受領印—

縮尺
日付 2021.07.01

図名 設備図
SYL-2024 I01-L
U901 YLI101LS
図番 U22_A -1

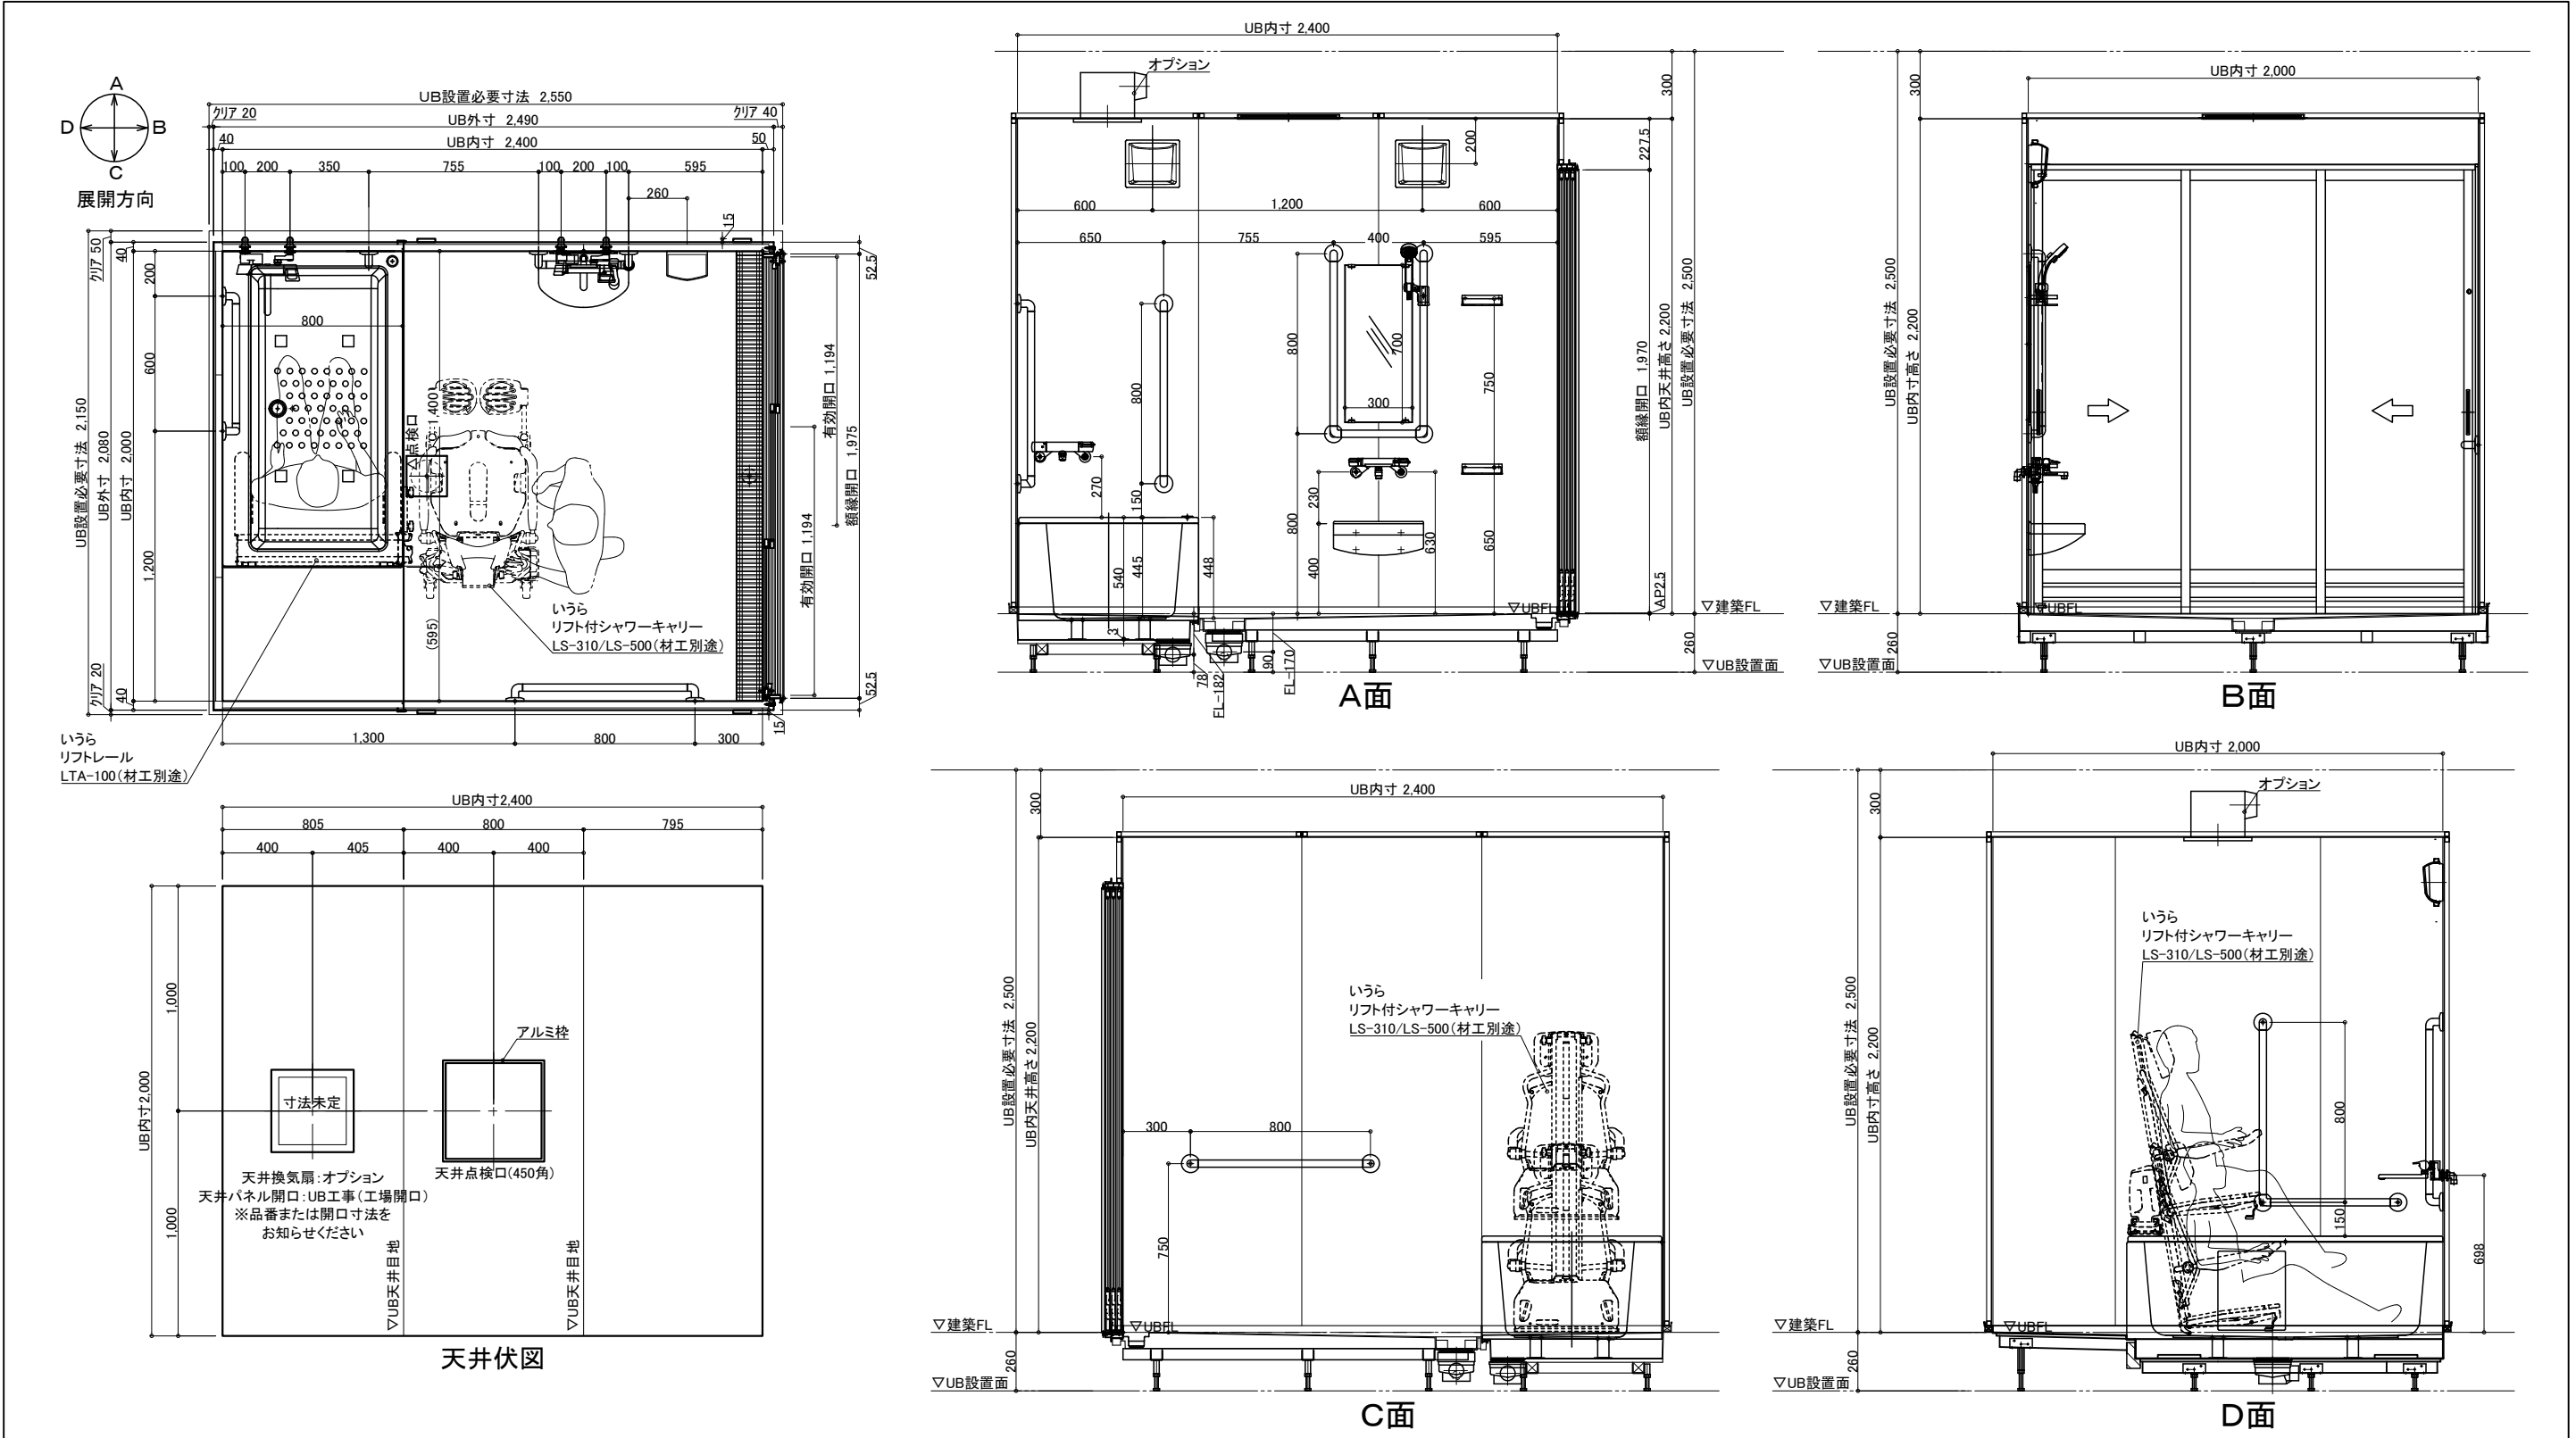

名 称	仕 様	カラー	数量	名 称	仕 様	カラー	数量
浴槽	FRP浴槽 FP-1480W ステップ無 ポップアップ栓	ホワイト	1	手すり	U型 400*800	ホワイト	1
エプロン	ABS	ホワイト		スライドフック	L型 600*800	ホワイト	1
壁	スタンダードパネル/ハイクレードパネル	(*)		I型 800	樹脂製	ホワイト	2
床	FRP	ミディアムグレー/ライトブラウン		フロフタ	巻きフタ	ホワイト	*オプション
天井	フラット天井	オフホワイト		ナースコール加工	UB工事:壁パネル開口まで		*オプション
ドア	3枚引き戸(両開き)有効開口:1194	シルキーホワイト	1	窓枠	フリー窓枠	ホワイト	*オプション
収納	化粧棚	—	2	洗い場水栓	サーモスイッチシャワー シャワーホース 2m		1
照明	LED薄型照明	—	2	浴槽水栓	サーモ壁付浴槽水栓		1
鏡	防湿ミラー300*700*t5	—	1	断熱カバー			2
洗面置き台	樹脂製		1	給水・給湯管	Rp1/2メネジ止め		
				排水管	塩ビ管 VP50		
リフト	いすら リフト付シャワーキャリア・リフト LS-310/LS-500・LTA-100		別途	換気扇	UB工事:天井パネル開口まで		*オプション


介護システムバス
ゆとりけあ
ベーシック
ダイワ化成株式会社

ご手配時の注意事項


◎仕様をご確認の上、受領印と日付の記入をお願いします。
◎ご発注後の仕様変更につきましては、追加費用の発生となります。
◎上記に伴い、納期も変更になりますのでご注意ください。

受領印


縮尺 1/30 (A3)
日付 2021.12.20
図名 製品図
図番 SYL-2024 I01-R
U901 YL101R
U22_A_-1

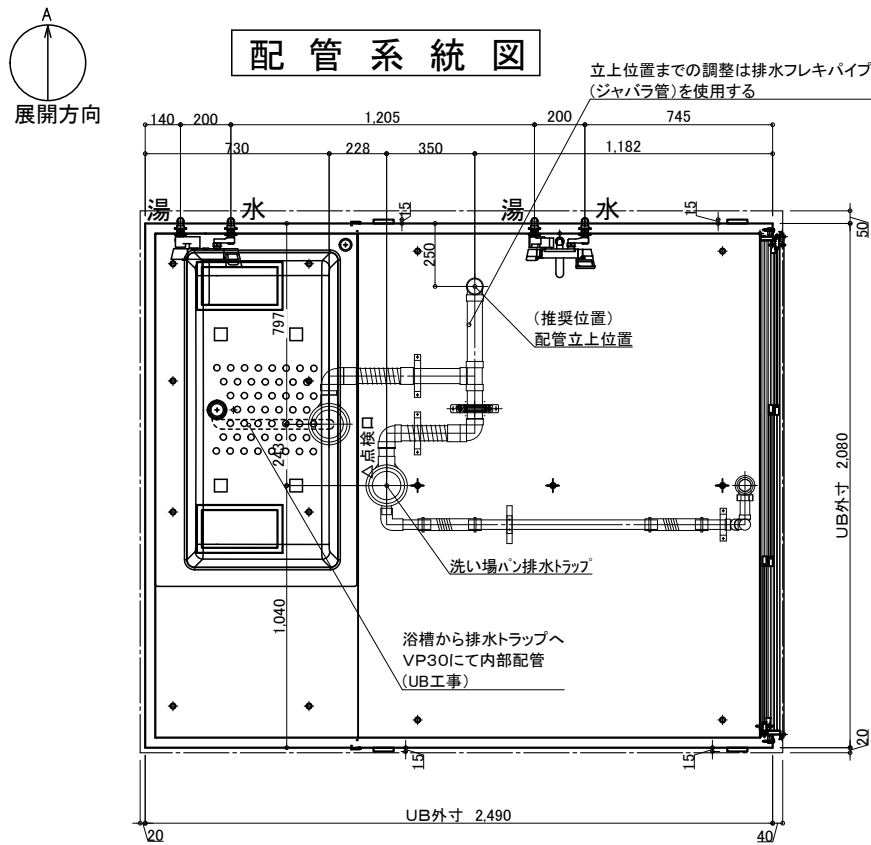

※付属の給水栓エルボ(下図参照)を管に接続し調整可能な状態で立ち上げて下さい。

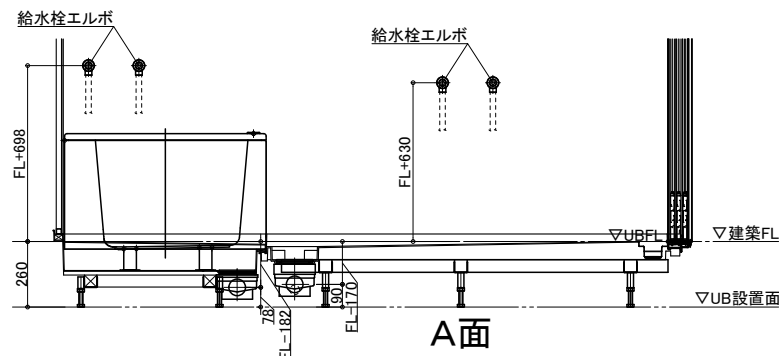


排水接続

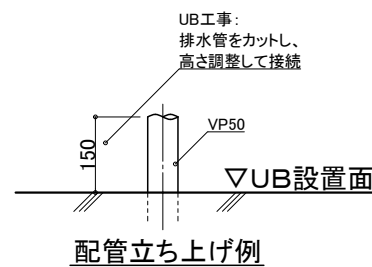

※排水管立ち上げ位置は防水パン脚位置より逃げて立ち上げて下さい


給水・給湯接続

- 一次側設備工事:
- ・給水管の立上(※樹脂管推奨)
 - ・給水栓エルボとの事前接続工事
- UB工事:
- ・UB内へ引込

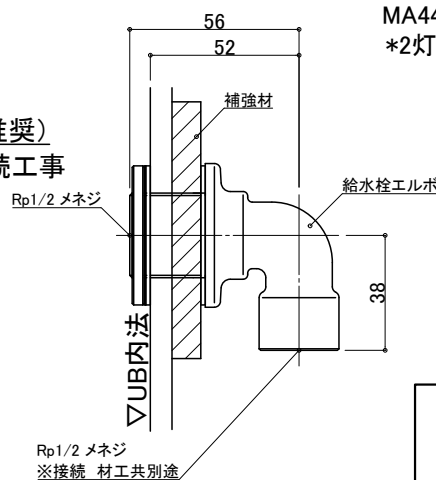

脚位置図

脚位置は15mm以内で寸法誤差が生じる場合があります。

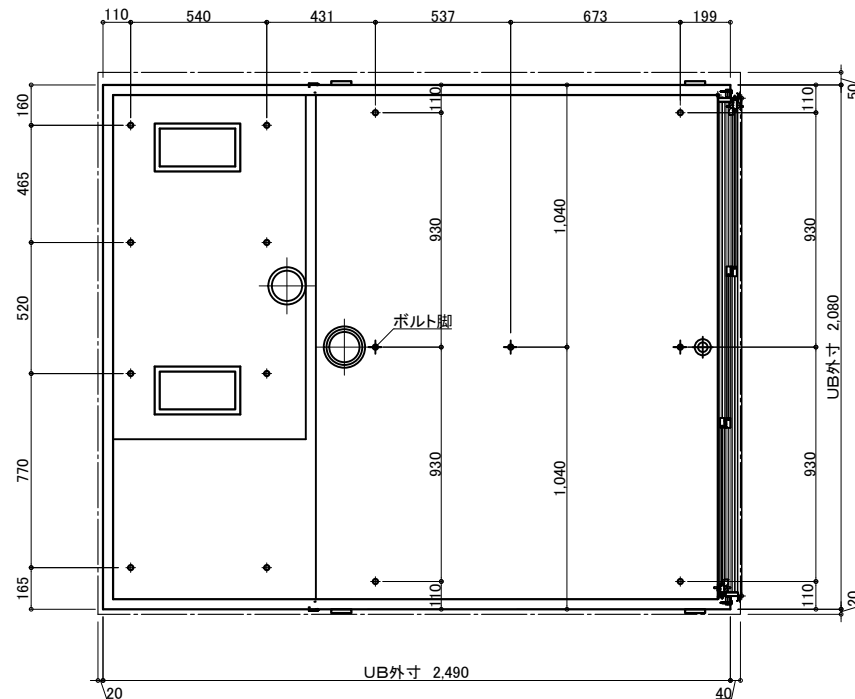

天井換気扇

材工別途(オプションでの用意あり)

メーカー・品番・開口サイズをお知らせください

UB工事:天井パネル開口まで以降全て一次側設備・電気工事

ナースコール


材工別途

設置の場合は位置・開口サイズをお知らせください

UB工事:壁パネル開口まで以降全て一次側設備・電気工事



薄型照明

LED薄型照明
MA44S+LED
*2灯

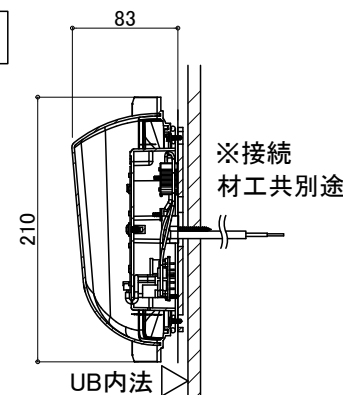

3枚引戸

有効開口:1,194
ガラリ開口面積(cm2):325.7

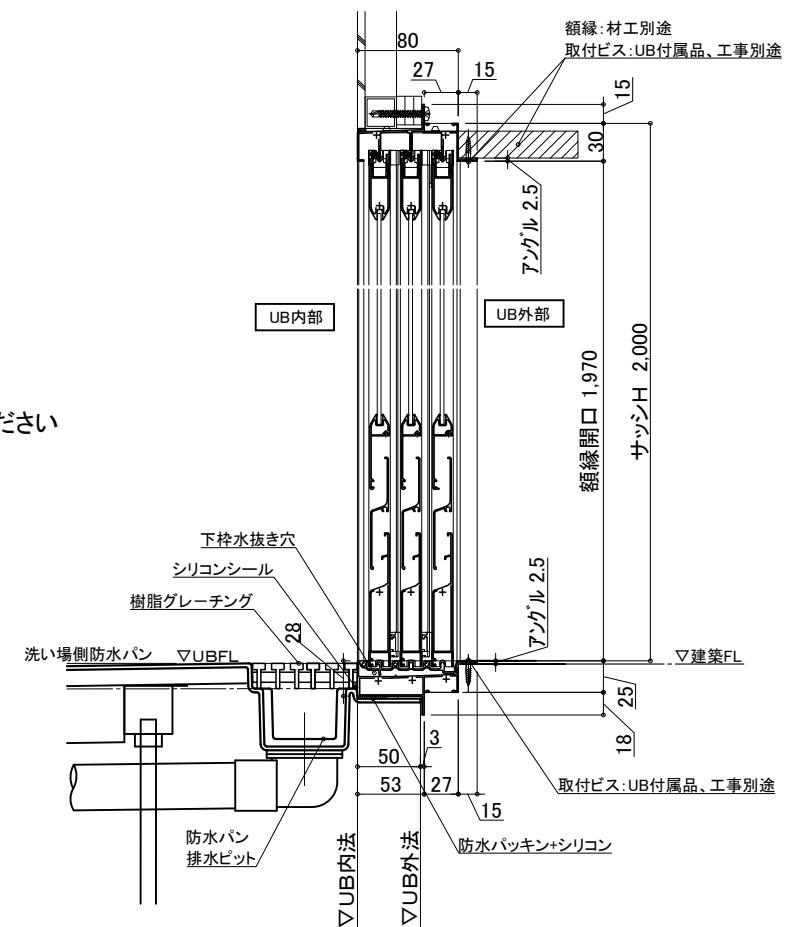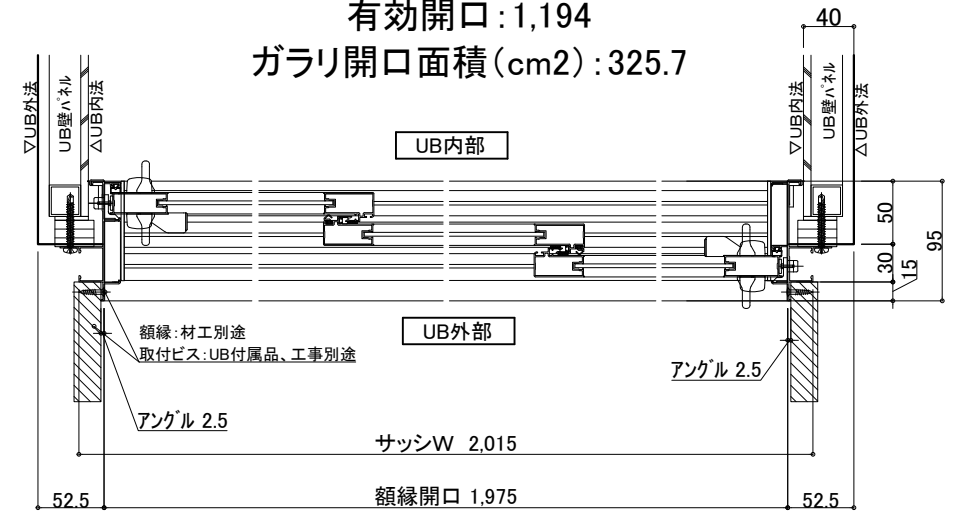

物件名:

介護システムバス
ゆとりけあ
ベーシック
ダイワ化成株式会社

ご手配時の注意事項

- ◎仕様をご確認の上、受領印と日付の記入をお願いします。
- ◎ご発注後の仕様変更につきましては、追加費用の発生となります。
- ◎上記に伴い、納期も変更になりますのでご注意ください。

受領印

縮尺

日付 2021.07.01



図名 設備図

SYL-2024 I01-R

U901 YLI101RS

図番 U22_A_-1