
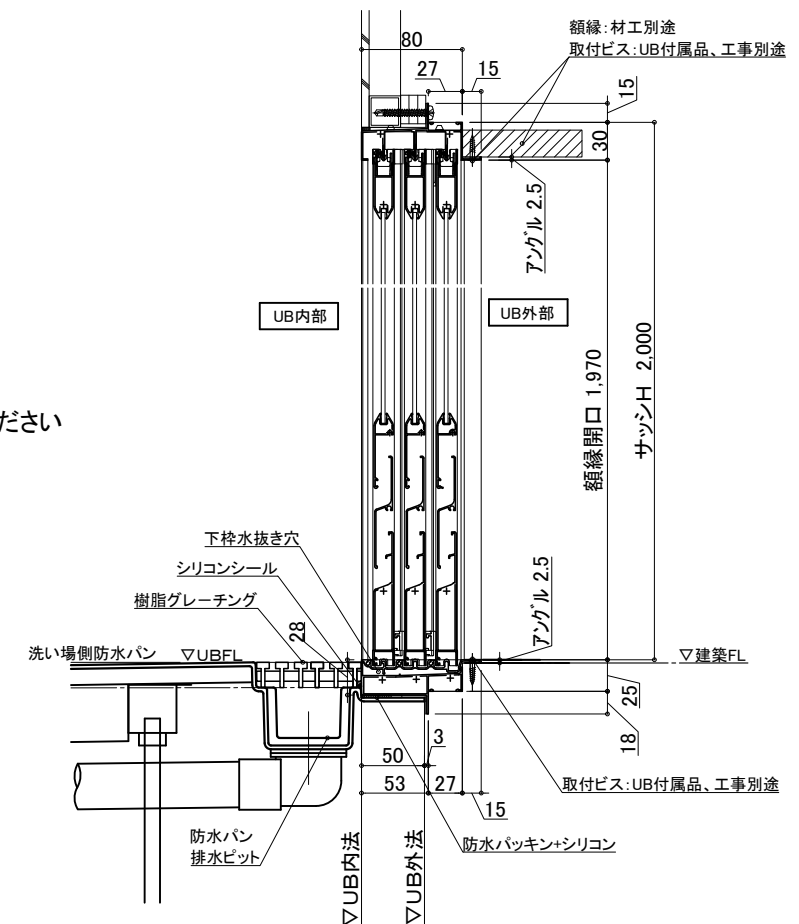
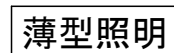
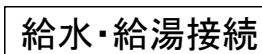
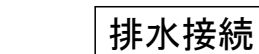
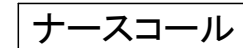
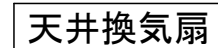
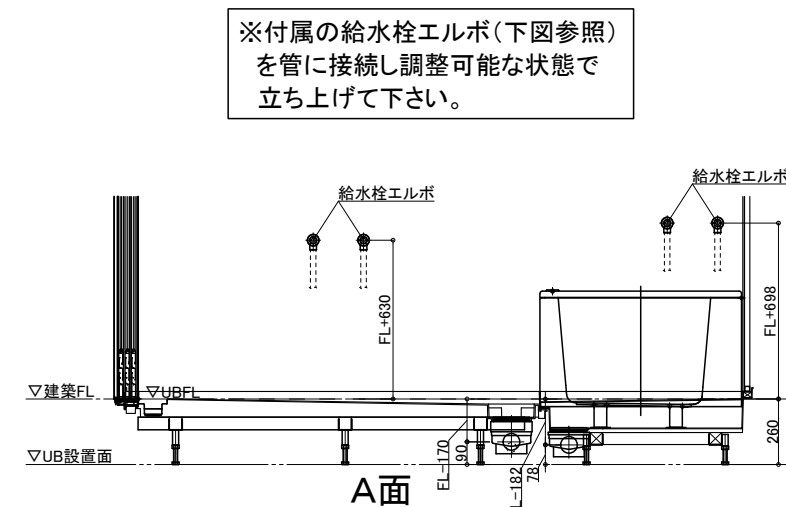
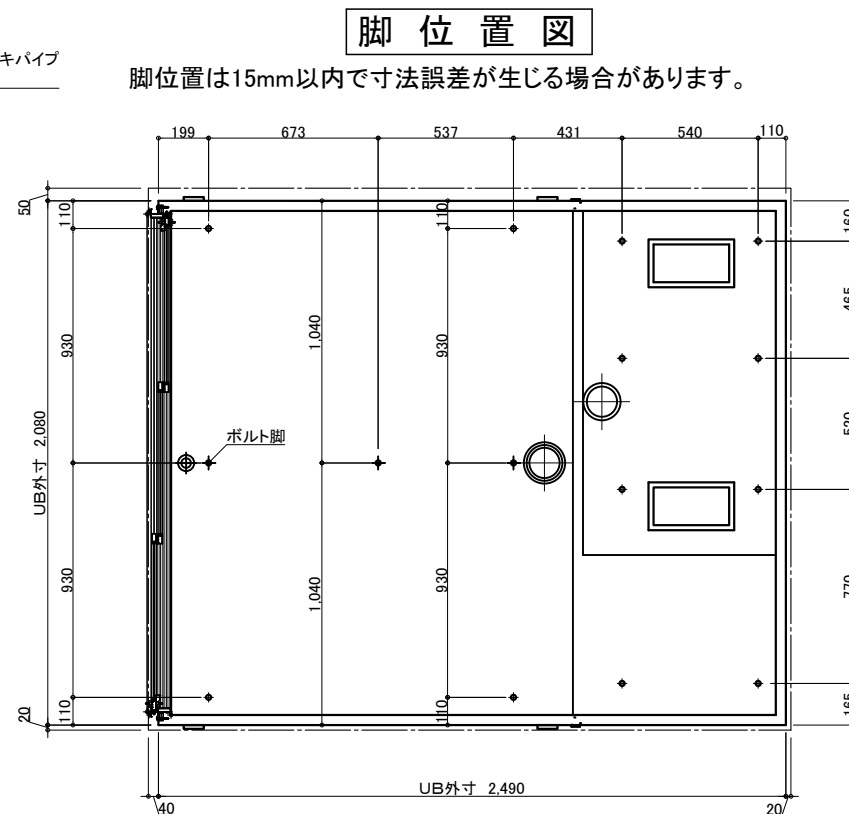


本体	名称	仕様	カラー	数量	名称	仕様	カラー	数量
	浴槽	FRP浴槽 FP-1480W ステップ無 ポップアップ栓	ホワイト	1	本体	手すり	U型 400*800 L型 600*800 I型 800	1 1 2
	エブロン	ABS	ホワイト			スライドフック	樹脂製	1
	壁	スタンダードパネル/ハイグレードパネル	(*)			フロフト	巻きフタ	*オプション
	床	FRP	ミディアムグレー/ライトブラウン			ナースコール加工	UB工事:壁パネル開口まで	*オプション
	天井	フラット天井	オフホワイト			窓枠	フリー窓枠	*オプション
	ドア	3枚引き戸 (両開き)有効開口:1194	シルキーホワイト	1	給排水	洗い場水栓	サーモスイッチシャワーシャワーホース 2m	1
	収納	化粧棚	—	2		浴槽水栓	サーモ壁付浴槽水栓	1
	照明	LED薄型照明	—	2		断熱カバー		2
	鏡	防湿ミラー300*700*t5	—	1		給水・給湯管	Rp1/2メネジ止め	
	洗面置き台	樹脂製	—	1	水	排水管	塩ビ管 VP50	
	リフト	いうら リフト付シャワーキャリー・リフト LS-310/LS-500・LTC-100			別途	換気扇	UB工事:天井パネル開口まで	*オプション

<div>介護システムバス</div> <div>ゆとりけあ</div> <div>ベーシック</div> <div>ダイワ化成株式会社</div>	ご手配時の注意事項	受領印	縮尺 1/30 (A3)	製品図
	◎仕様をご確認の上、受領印と日付の記入をお願いします。		日付 2021.12.20	図名 SYL-2024 I01-L
	◎ご注文後の仕様変更につきましては、追加費用の発生となります。		図番 U901 YL101L2	
	◎上記に伴い、納期も変更になりますのでご注意ください。			U22_A_-1

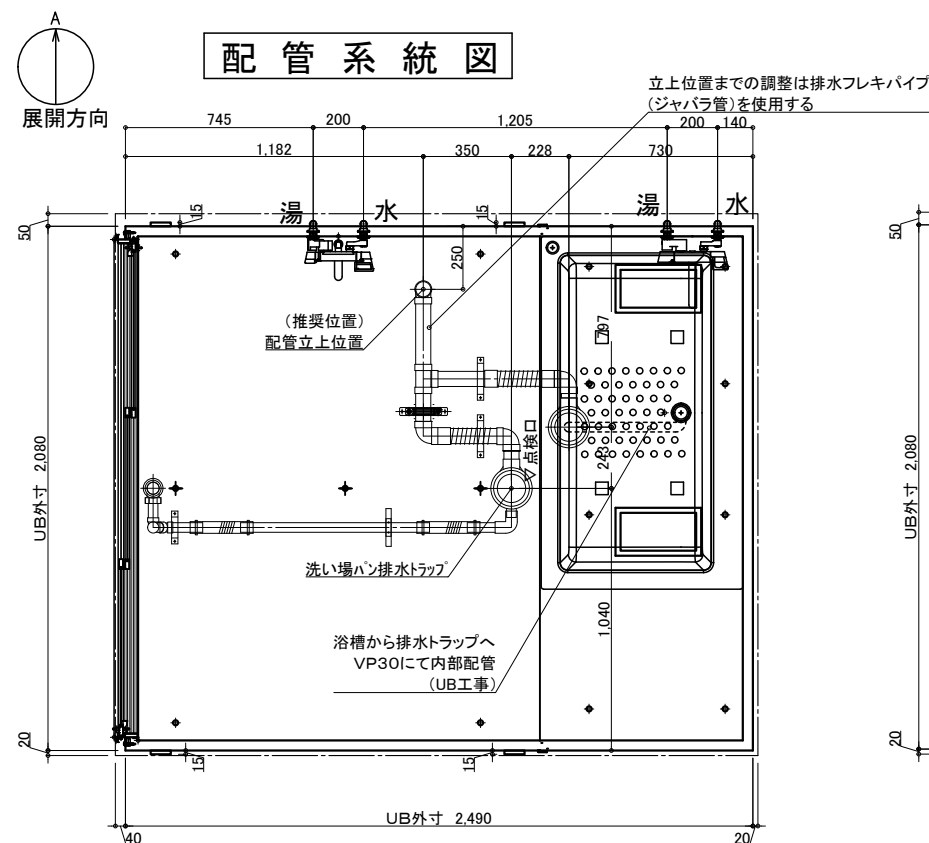

※排水管立ち上げ位置は防水パン  
脚位置より逃げて立ち上げて下さい



### — ご手配時の注意事項

◎仕様をご確認の上、受領印と日付の記入をお願いします。  
◎ご発注後の仕様変更につきましては、追加費用の発生となります。  
◎上記に伴い、納期も変更になりますのでご注意ください。

—受領印—

縮尺  
日付 2021.07.01

図名 設備図  
SYL-2024 I01-L  
図番 U901 YLI101LS  
U22\_A\_-1

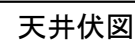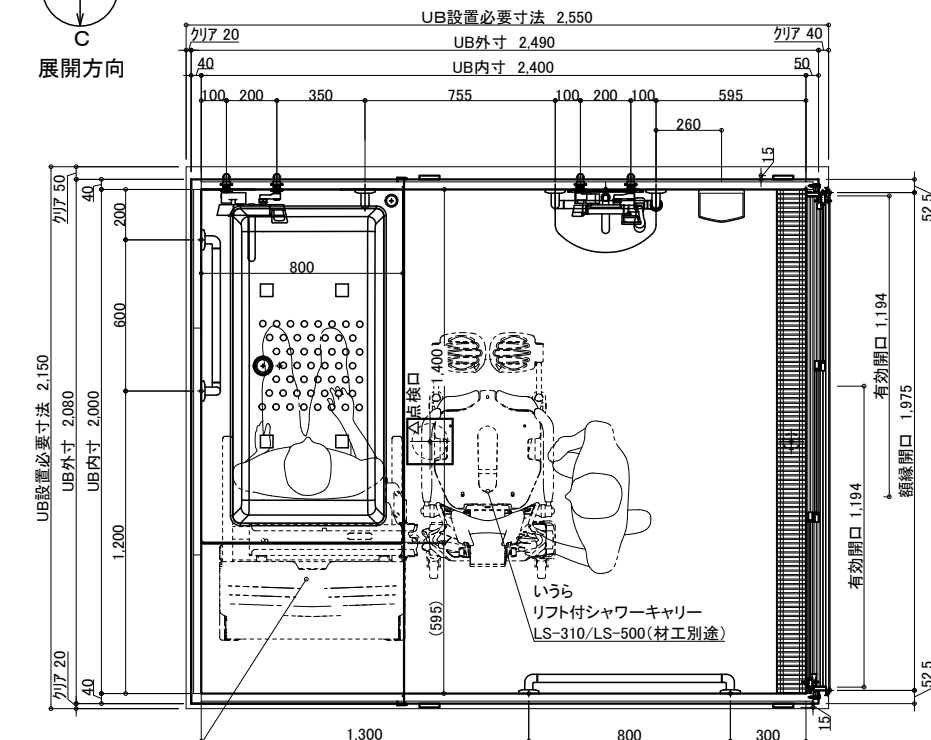














介護システムバス  
**ゆとりけあ**  
 ベーシック  
 タイワ化成株式会社

- ◎仕様をご確認の上、受領印と日付の記入をお願いします。
- ◎ご発注後の仕様変更につきましては、追加費用の発生となります。
- ◎上記に伴い、納期も変更になりますのでご注意ください。

縮尺	1/30 (A3)
日付	2021.12.20

図名	製品図
	SYL-2024 I01-R
図番	U901 YLI101R2
	U22 A -1

物件名：

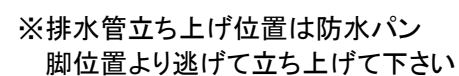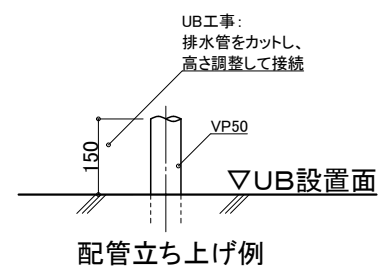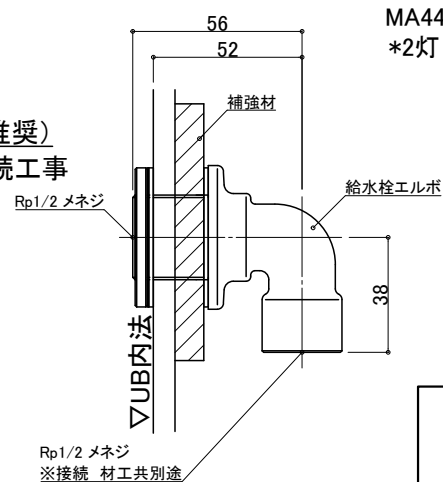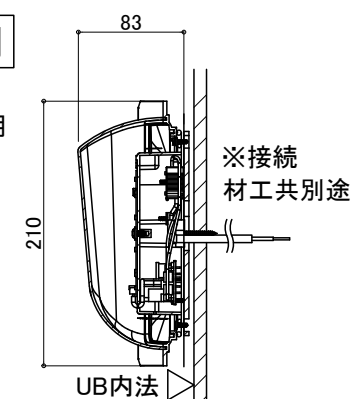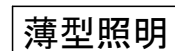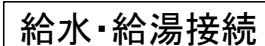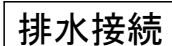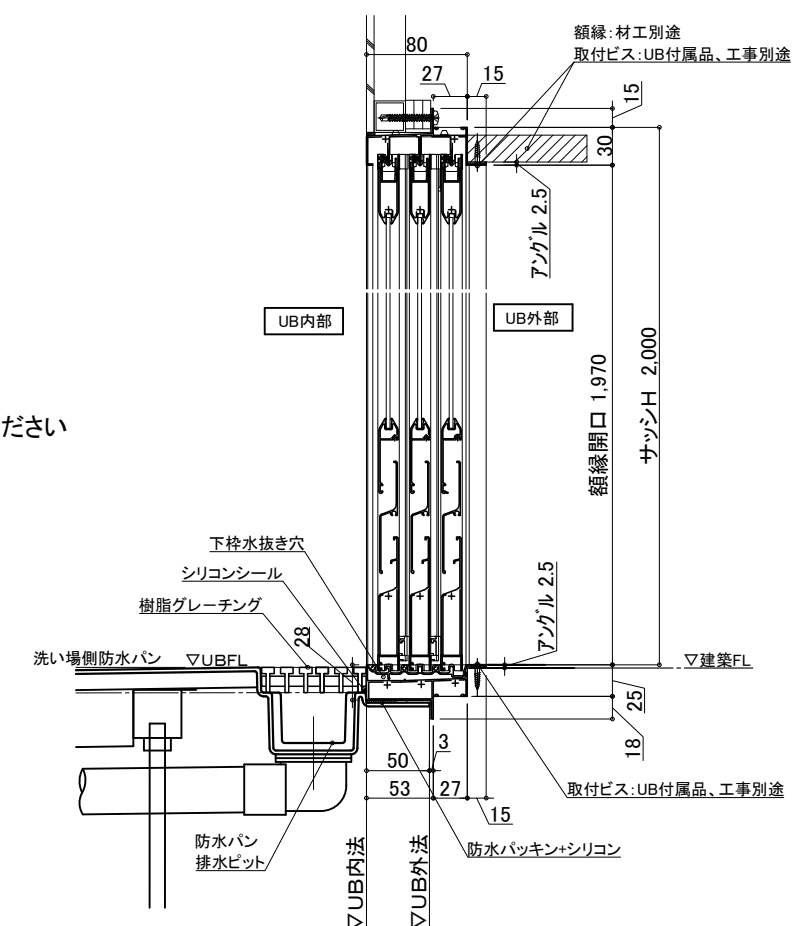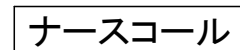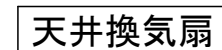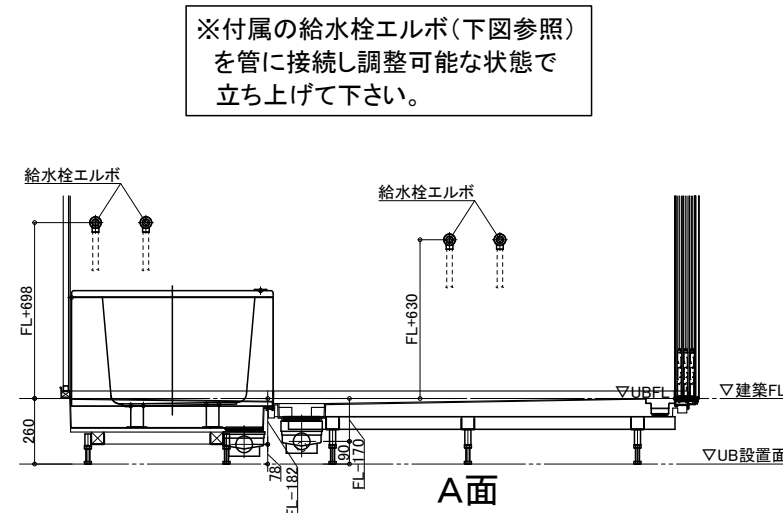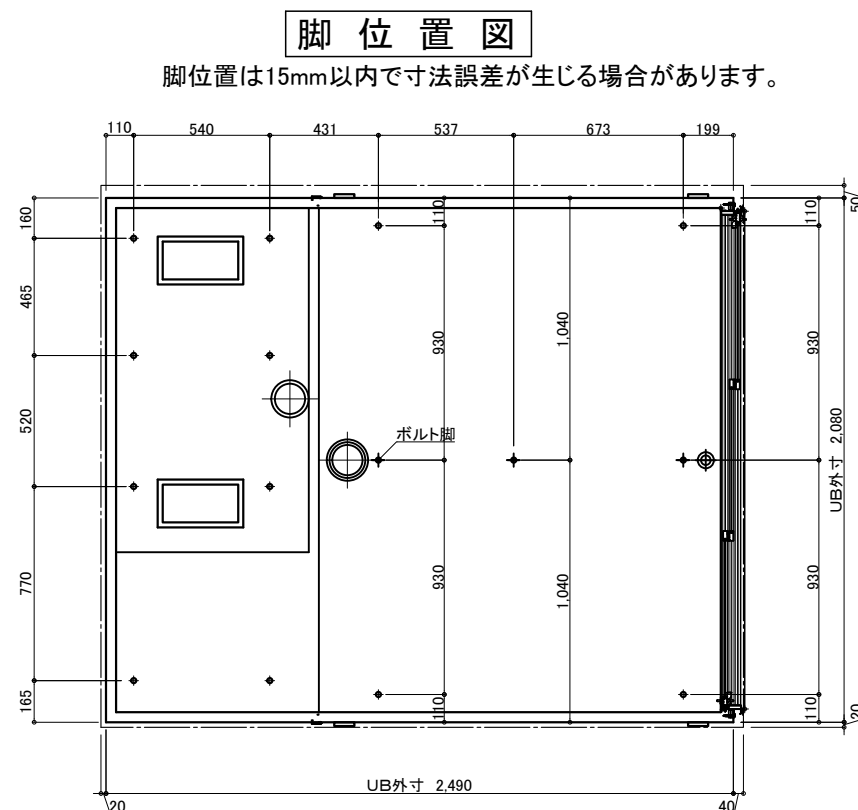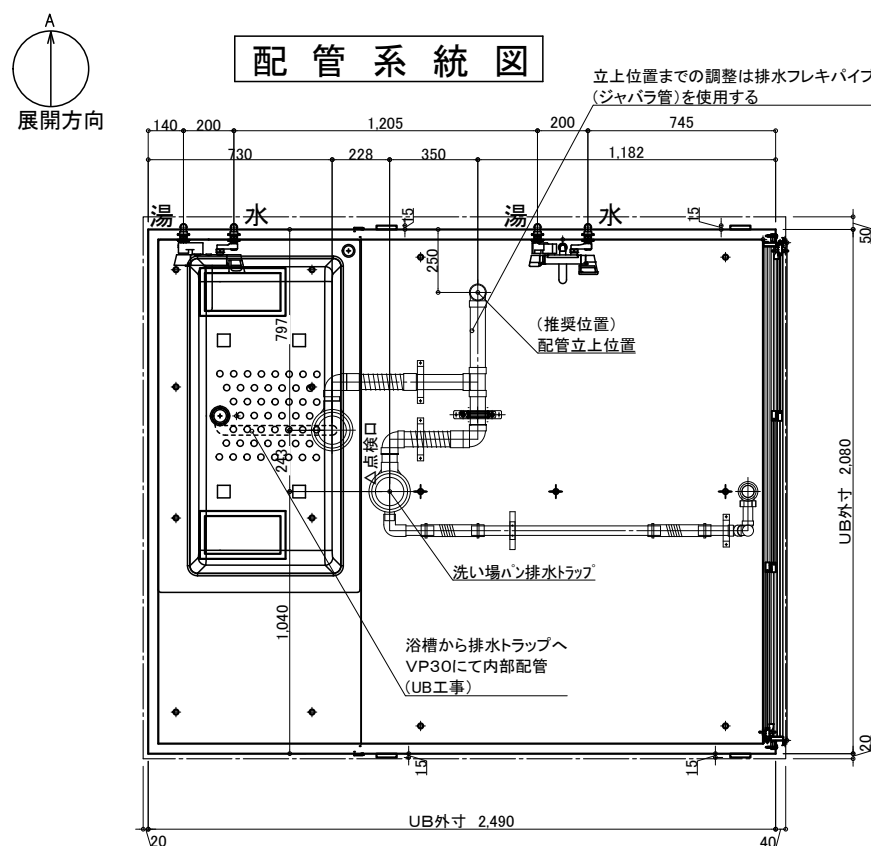

<b>物件名:</b> _____								
入をお願いします。 追加費用の発生となります。 でご注意下さい。	受領印 _____							
	<table border="1"> <tr> <td>縮尺</td> <td>図名</td> </tr> <tr> <td>日付 2021.07.01</td> <td>SYL-2024 I01-R</td> </tr> <tr> <td></td> <td>U901 YL101RS</td> </tr> <tr> <td></td> <td>図番 U22 A -1</td> </tr> </table>	縮尺	図名	日付 2021.07.01	SYL-2024 I01-R		U901 YL101RS	
縮尺	図名							
日付 2021.07.01	SYL-2024 I01-R							
	U901 YL101RS							
	図番 U22 A -1							