
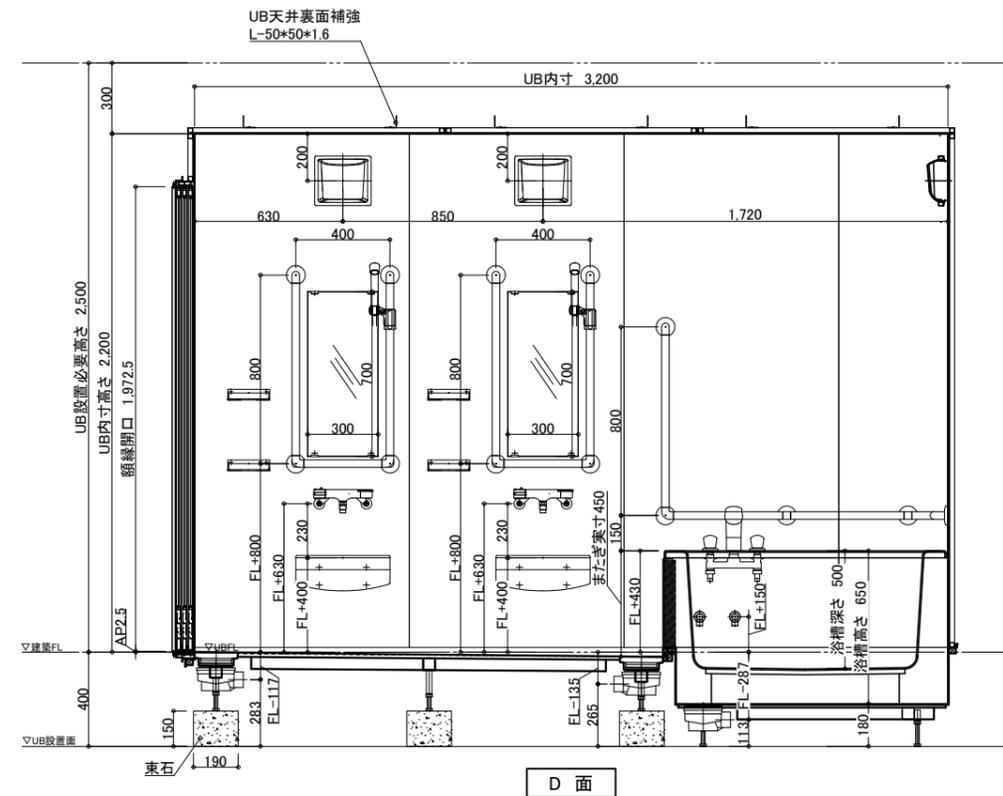


防水パン最大サイズ	約1,950×2,050×H440mm
浴槽サイズ	約1,200×1,600×H650mm
天井パネル最大サイズ	約2,900×1,100×H50mm

※詳細な点はお打ち合わせとなります。
 図面は参考です。詳細設計後に設備部品の取付位置が変更となる場合がございます。
 ※搬入経路の確保が必要です。

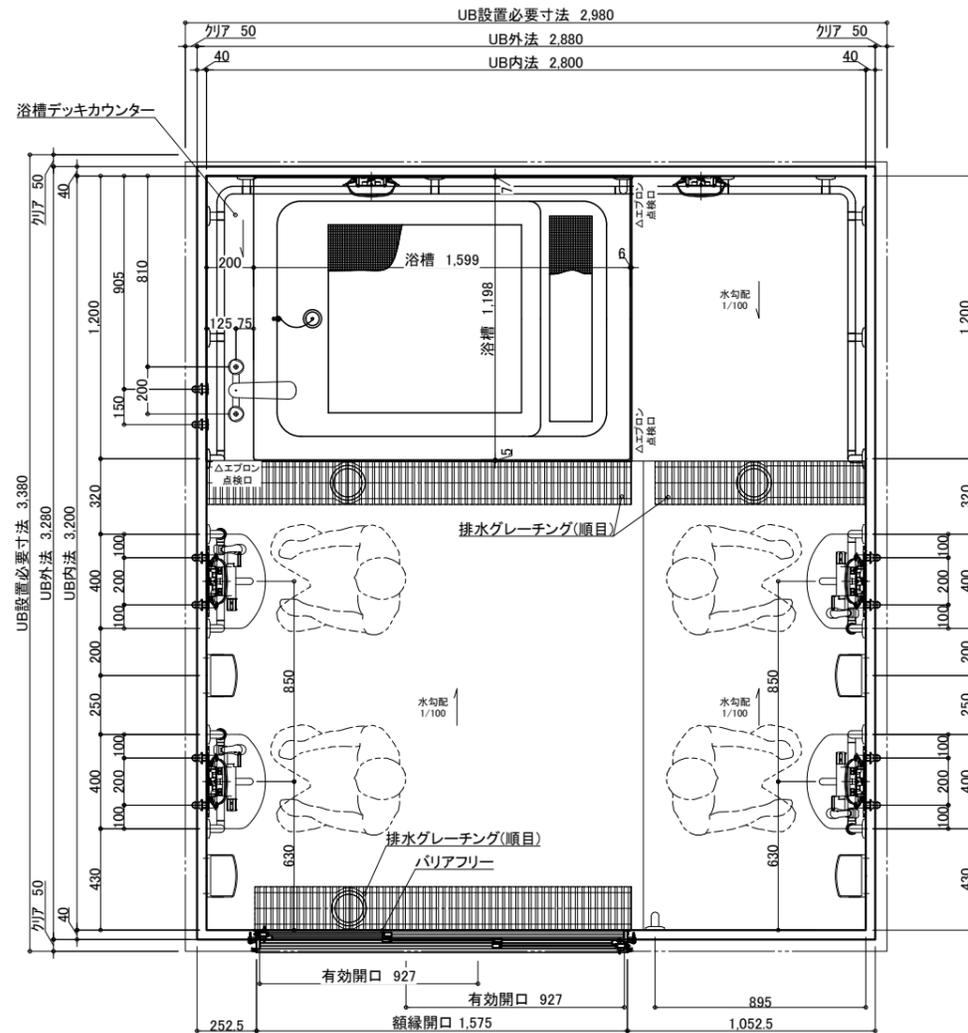

仕様	品名	カラー	品番/仕様	備考	数量
A床	防水パン	ライトブラウン		FRP,コーキング色:セキスイハイジ	
	エプロン	ホワイト	2方	ABS,コーキング色:ホワイト	1
B壁	配管、他部材			排水トラップ(樹脂製)、排水管(塩ビ管VP50)	
	ハイグレードパネル	カオリチークヨコ	FYB-2680-ZMN	不燃認定材 コーキング色:ダークブラウン	
C天井セット	組立金具、他部材				
D加工部品	フラットパネル	オフホワイト		不燃認定材	
E浴槽・設備部品	浴槽デッキカウンター	ホワイト		FRP,コーキング色:ホワイト	1
	デッキ水栓部材				1
	大型浴槽排水部材			50A横引	1
1	FRP浴槽(ステップ付)1600*1200	ホワイト	FP-1612	ゴム栓(50A) バックリブ無 620L,60kg,コーキング色:ホワイト	1
2	3枚引き戸W1615H2000両側把手(グレーチング併設)	シルキーホワイト	UYKS-1615-2000S	YKKAP 有効開口927mm カラリ開口251.305cm2	1
3	LED薄型照明	電球色	MA44S-8LLS	消費電力14W,LED素子,LED交換不可	6
4	アクリル化粧棚		UR726CC	W180*D129 パー:ABS樹脂 棚板:AS樹脂	8
5	洗面器台		LUD-4025A(1)/N86 LB-101S 他	LIXIL 寸法 400*250	4
6	防湿ミラー300*700*t5		UTM-300*700	寸法300*700*t5	4
	ミラー用ステンレスL型ツメ		UTML		4
7	どこでも手すり U型800*400	ホワイト	UBR-U800*400	樹脂被覆 φ32	4
8	どこでも手すり I型800	ホワイト	UBR-I800	樹脂被覆 φ32	1
9	特注 どこでも手すり	ホワイト	UBR-***	樹脂被覆 φ32	1
10	スライドシャワーフック	本体:ホワイト/ライトグレー	UR29L-34-I	樹脂製	4
11	2ハンドルバス水栓(台付きタイプ)		TB20	TOTO 吐水口L自在229mm	1
12	サーモシャワー水栓(スイッチシャワーカバー付)	断熱カバー:ホワイト	UK-173-062-2M-C	カグダイ 吐水口L自在80mm,2mホース(シルバー色)	1
13	給水栓接続金具(13A)		UK6445,YMF320	Rp1/2 メネジ止め	10
14	束石		W-TI-OD	FL341mm以上530mm以下	1式
	換気扇			UB工事:パネル開口まで	別途

物件名: 洗い場4箇所・1200×1600サイズの浴槽設置

オーダーメイドシステムバス
介護ゆとりくす
 ダイワ化成株式会社

ご手配時の注意事項
 ◎仕様をご確認の上、受領印と日付の記入をお願いします。
 ◎ご発注後の仕様変更につきましては、追加費用の発生となります。
 ◎上記に伴い、納期も変更になりますのでご注意ください。

縮尺	1/30 (A3)	製品図
日付	2022.02.01	図名 SY-2800-3200
		図番 U222 KP078-1 (1)

