




天井伏図

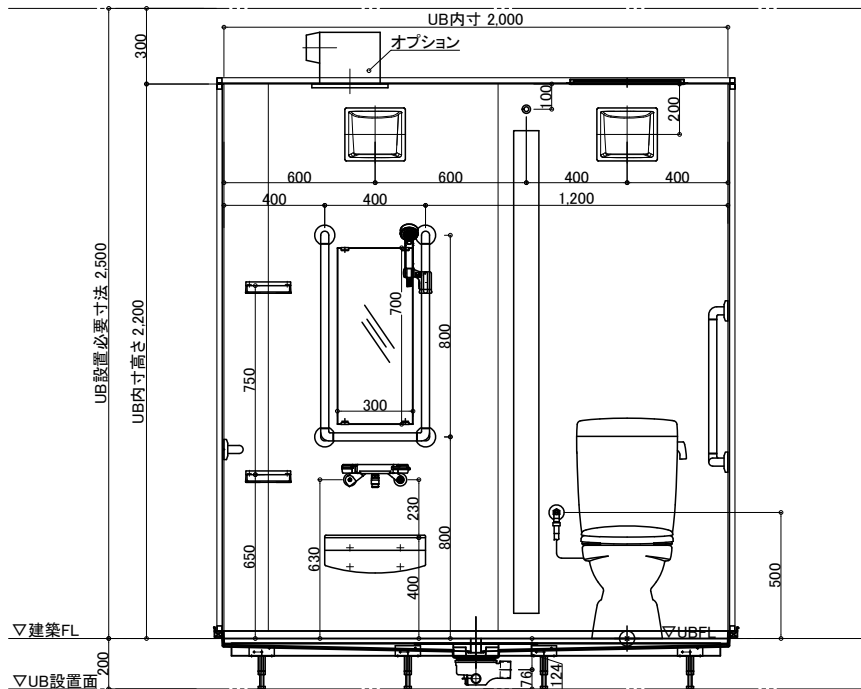


A面

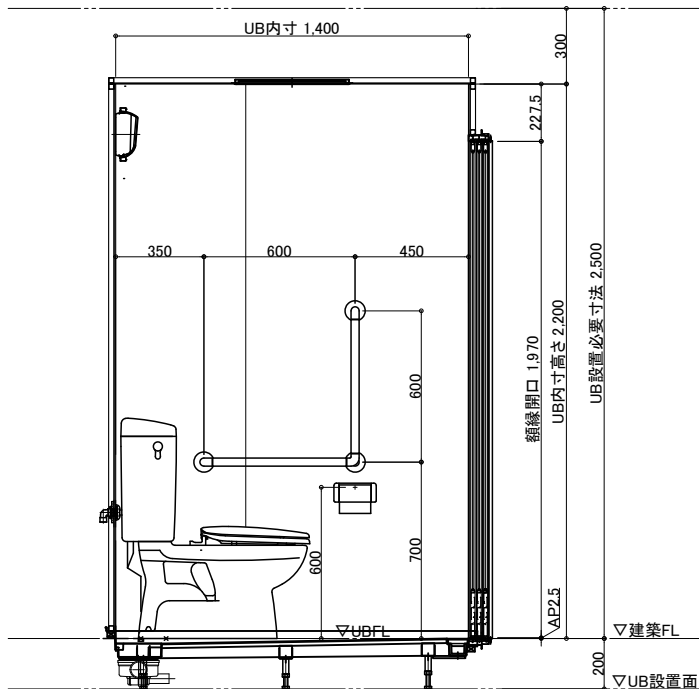

B面

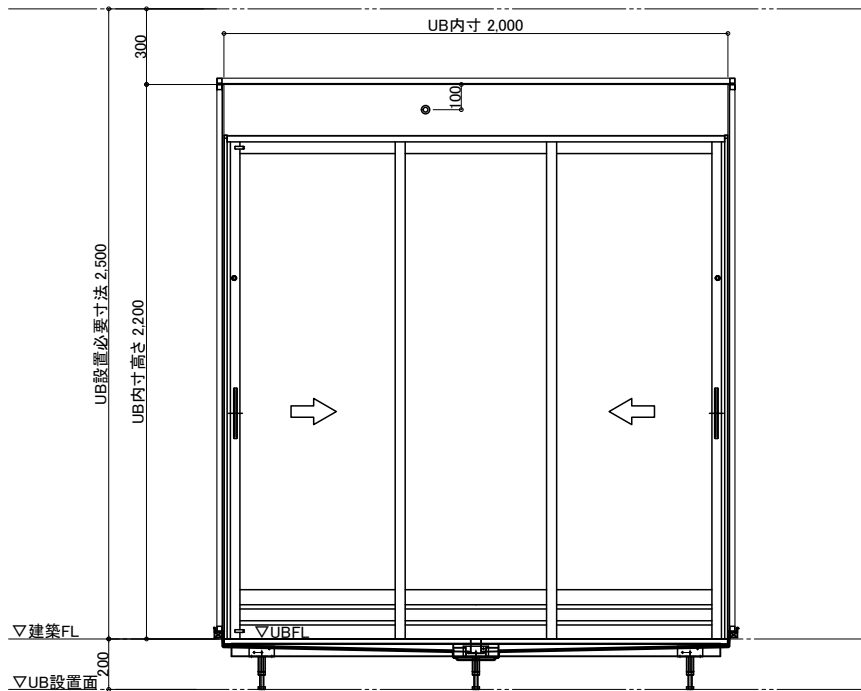

C面

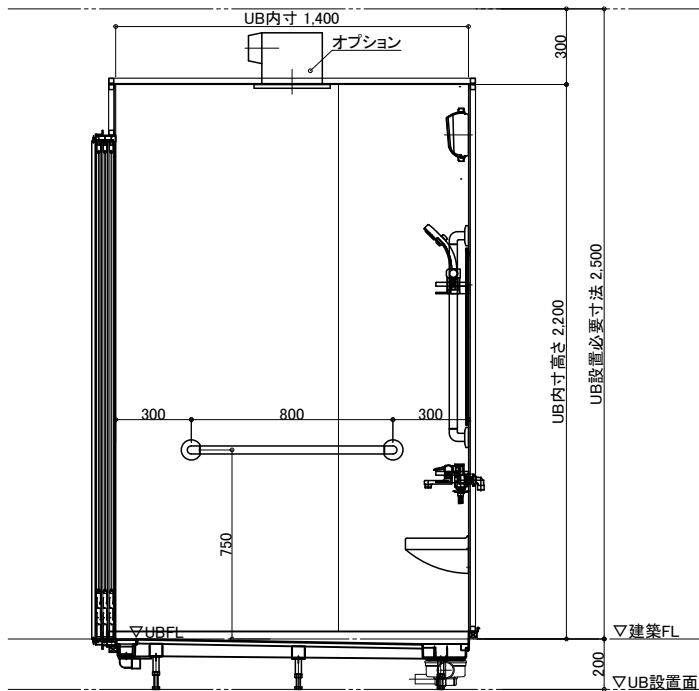

D面

名 称	仕 様	カラー	数量	名 称	仕 様	カラー	数量
壁	スタンダードパネル/ハイグレードパネル	(*)		手すり	U型 400*800	ホワイト	1
床	FRP	ミディアムグレー/ライトブラウン		手すり	L型 600*600	ホワイト	1
天井	フラット天井	オフホワイト		手すり	I型 800	ホワイト	1
ドア	3枚引き戸 (両開き) 有効開口: 1194	シルキーホワイト	1	スライドフック	樹脂製	ホワイト	1
照明	LED薄型照明	—	2	ナースコール加工	UB工事: 壁パネル開口まで		*オプション
収納	化粧棚	—	2	窓枠	フリー窓枠	ホワイト	*オプション
シャワーカーテン	パイプ: ステンレス製、カーテン: ポリエステル製	—	1	水栓金具	洗い場水栓: サーマスイッチシャワー シャワーホース 2m		1
トイレ	便器、ロータンク、普通便座	—	1	断熱カバー			1
紙巻器	樹脂製	—	1	給水・給湯管	Rp1/2メネジ止め		
洗面置き台	樹脂製		1	排水管	塩ビ管 VP50		
鏡	防湿ミラー 300*700*t5		1	汚水管	塩ビ管 VP75		
				換気扇	UB工事: 天井パネル開口まで		*オプション

物件名:

ご手配時の注意事項

受領印


◎仕様をご確認の上、受領印と日付の記入をお願いします。
◎ご発注後の仕様変更につきましては、追加費用の発生となります。
◎上記に伴い、納期も変更になりますのでご注意ください。

縮尺 1/30 (A3)
日付 2023.01.30




製品図
図名 SYB-1420 T01-L
図番 U800 BS301(200)L
U22_A_-1


介護システムバス
ゆとりけあ
ベーシック
ダイワ化成株式会社

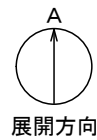

配管系統図

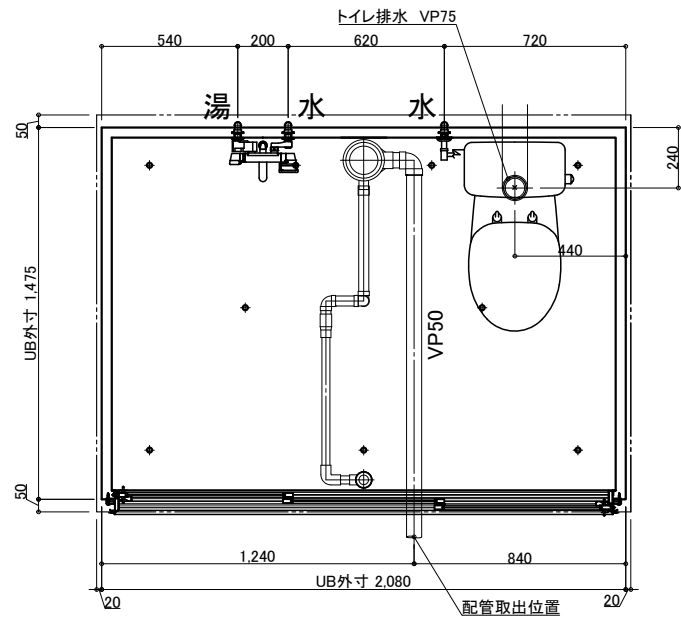

※付属の給水栓エルボ(下図参照)
を管に接続し調整可能な状態で
立ち上げて下さい。


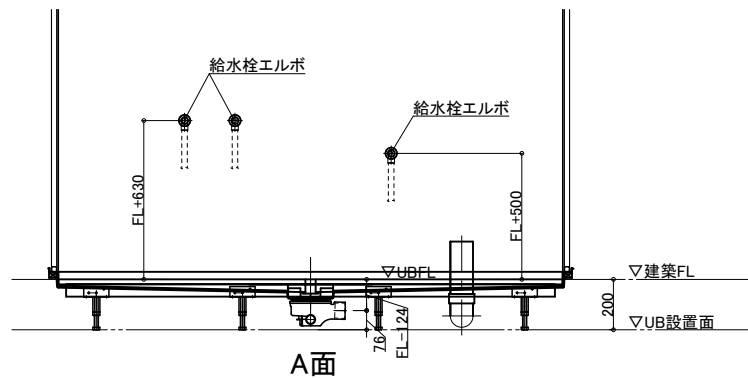


排水接続

※排水管立ち上げ位置は防水パン
脚位置より逃げて立ち上げて下さい


洗い場排水
VP50にてドア下より取出し
以降別途

トイレ排水
VP75にて立上げ
以降別途

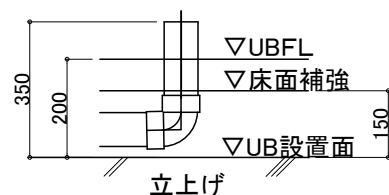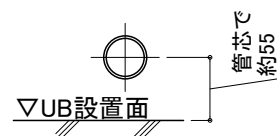

脚位置図

脚位置は15mm以内で寸法誤差が生じる場合があります。

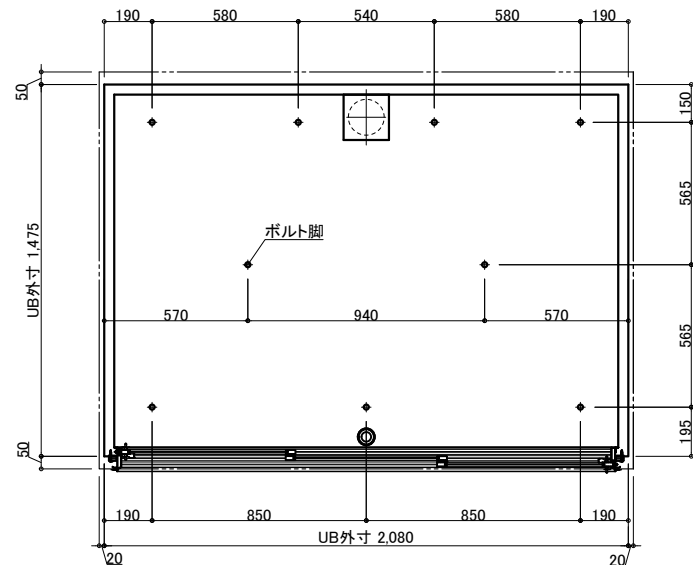

天井換気扇

材工別途(オプションでの用意あり)

メーカー・品番・開口サイズをお知らせください

UB工事:天井パネル開口まで
以降全て一次側設備・電気工事

ナースコール

材工別途


設置の場合は位置・開口サイズをお知らせください

UB工事:壁パネル開口まで
以降全て一次側設備・電気工事

給水・給湯接続


- 一次側設備工事:
 - ・給水管の立上(※樹脂管推奨)
 - ・給水栓エルボとの事前接続工事

- UB工事:
 - ・UB内へ引込

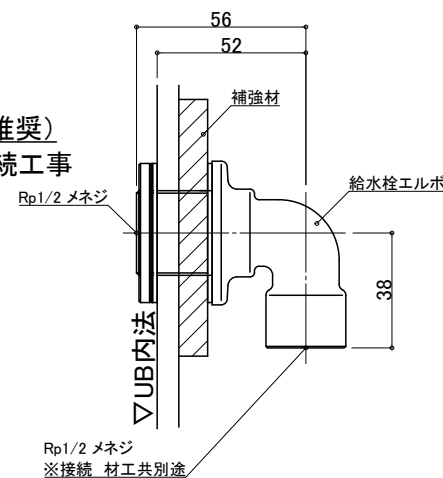



薄型照明

LED薄型照明
MA44S+LED
*2灯

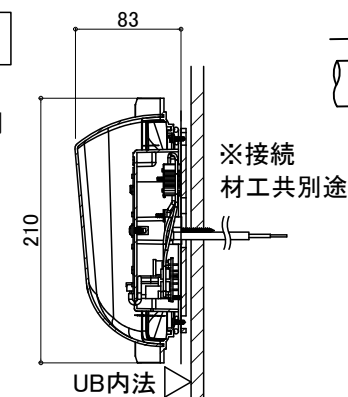

3枚引戸

有効開口:1,194
ガラリ開口面積(cm2):325.7

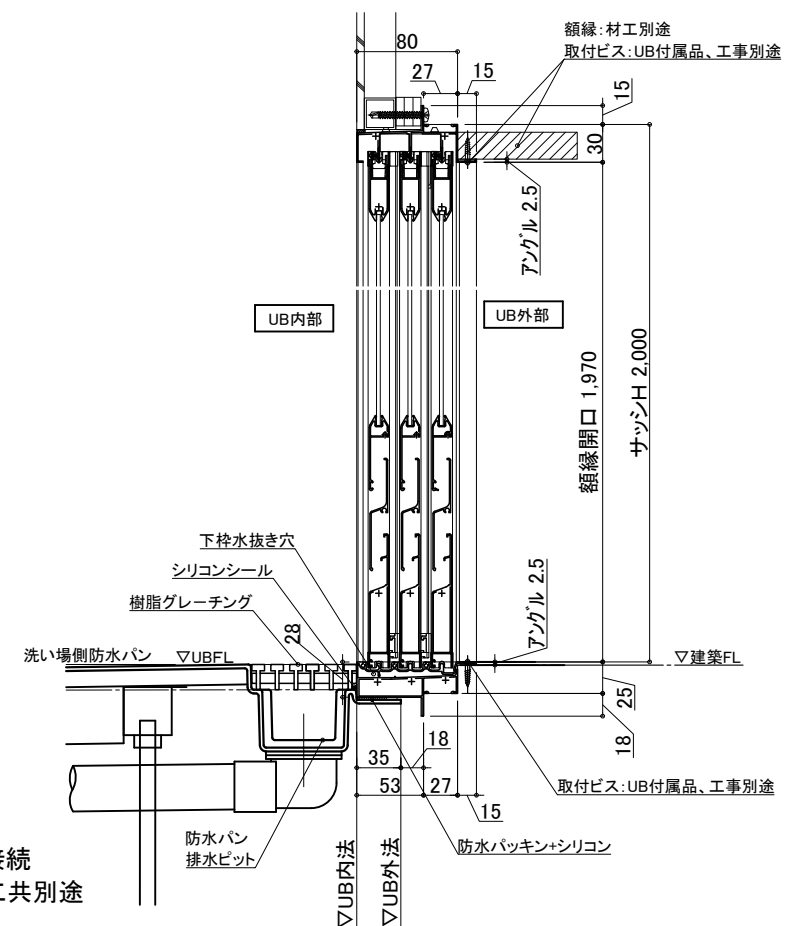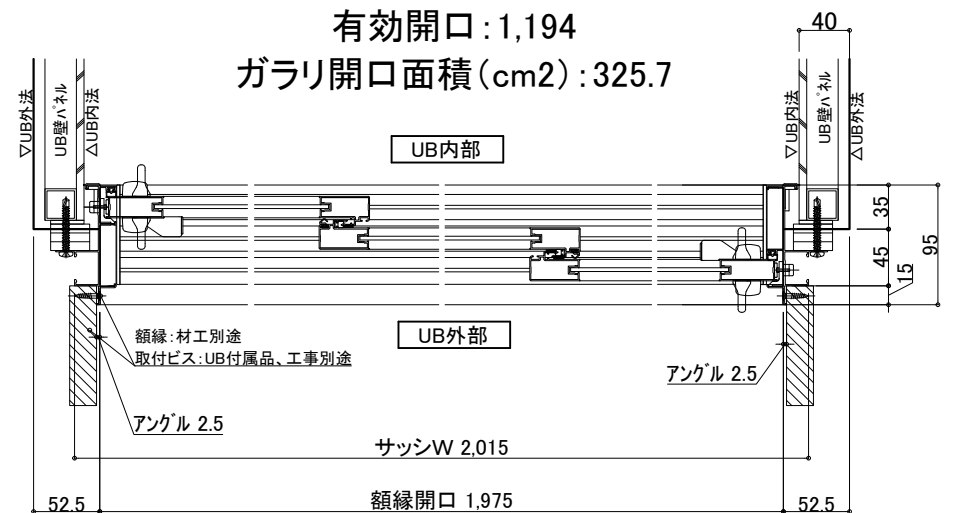

物件名:

介護システムバス
ゆとりけあ
ベーシック
ダイワ化成株式会社

ご手配時の注意事項

- ◎仕様をご確認の上、受領印と日付の記入をお願いします。
- ◎ご発注後の仕様変更につきましては、追加費用の発生となります。
- ◎上記に伴い、納期も変更になりますのでご注意ください。

受領印

縮尺

日付 2023.01.30





図名





SYB-1420 T01-L

U800 BS301L(200)S

図番 U22_A_-1

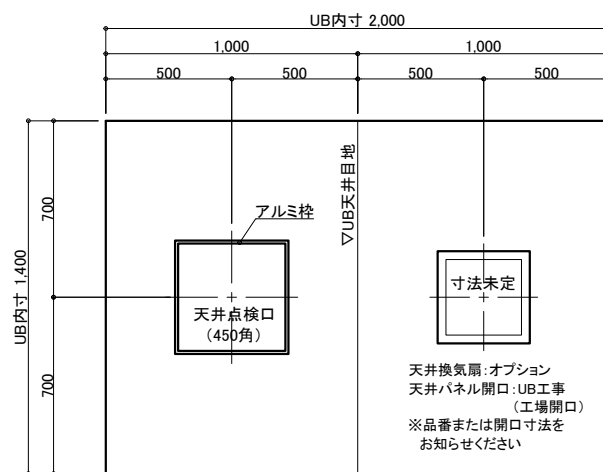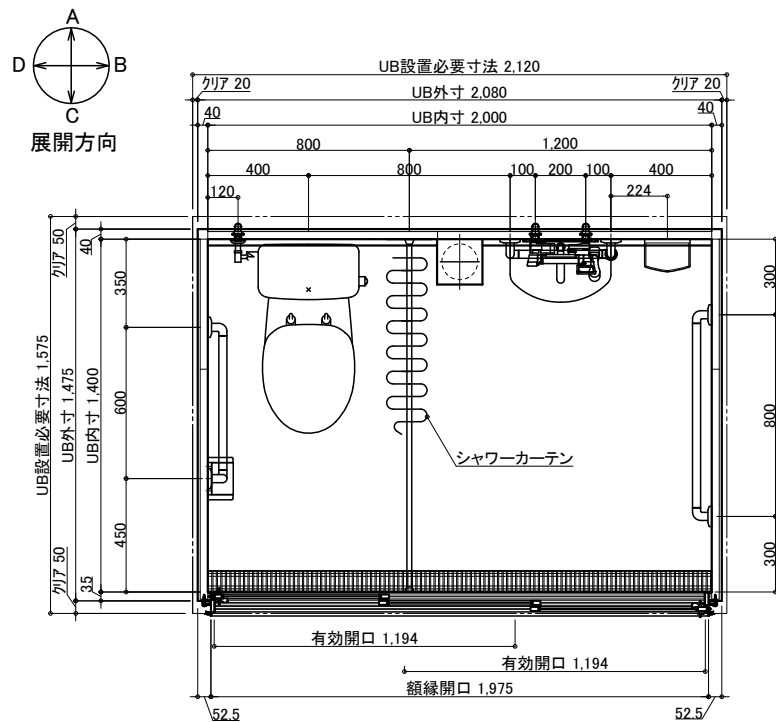

天井伏図

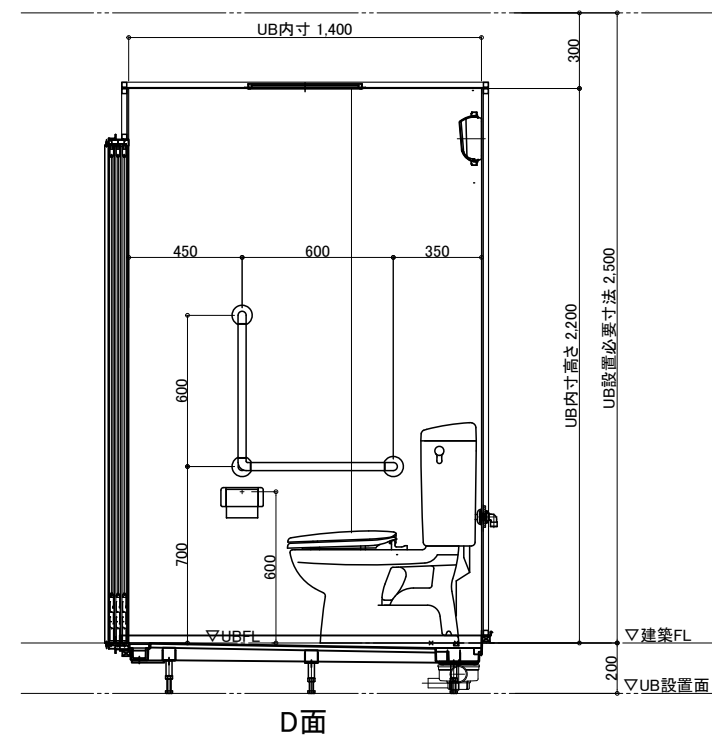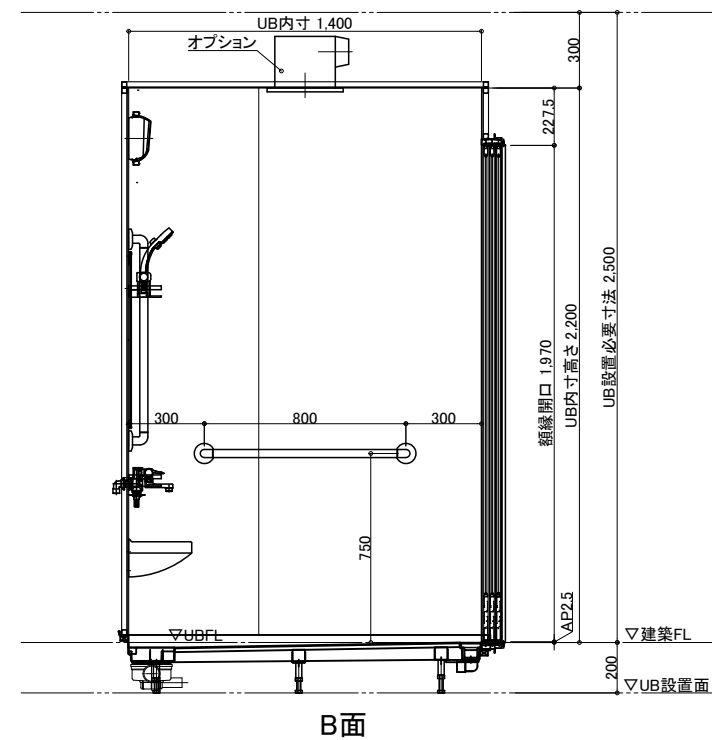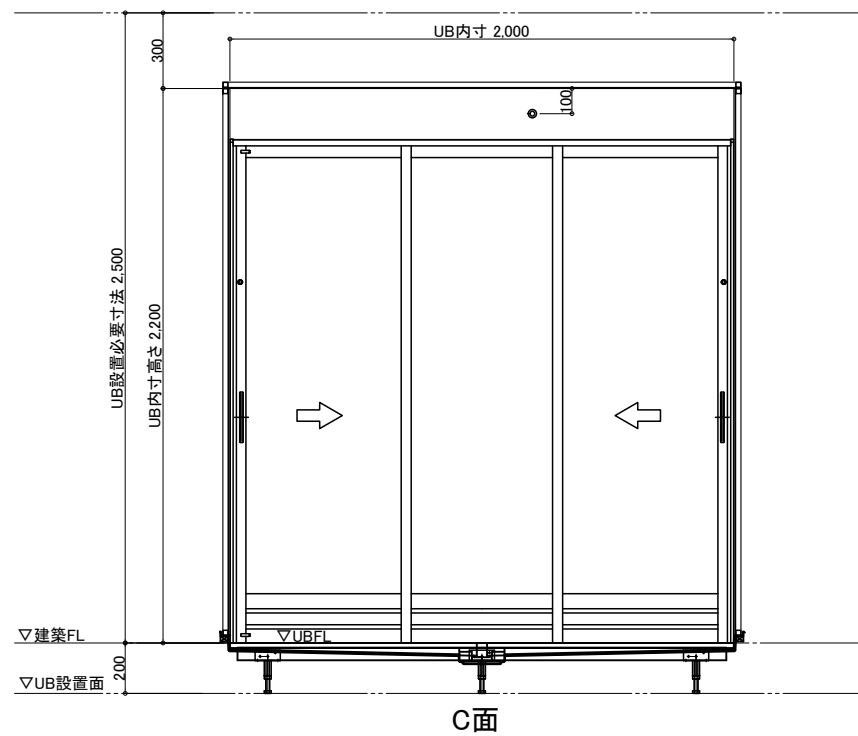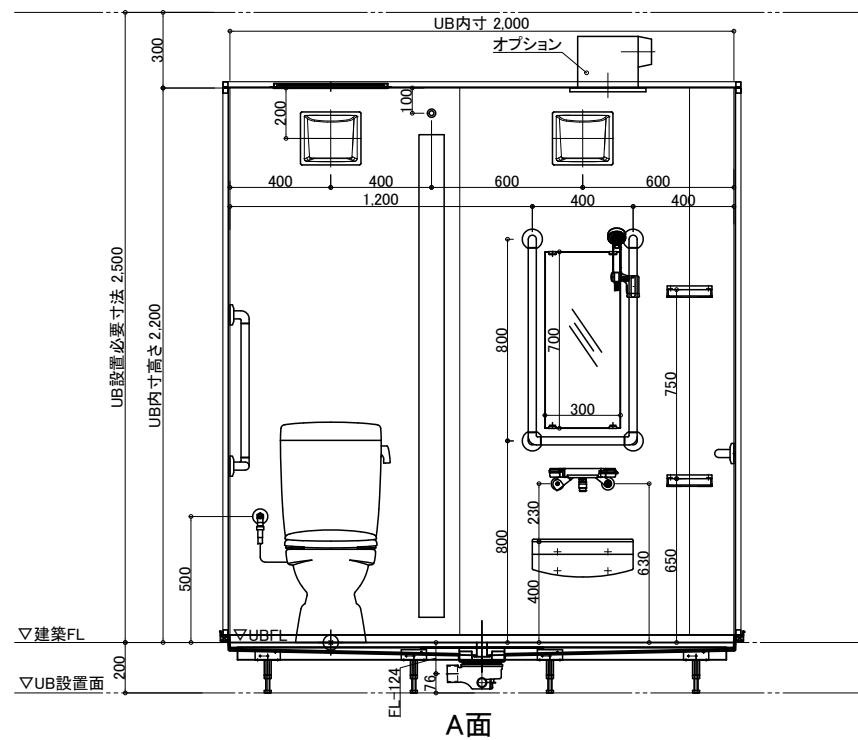

内 装				外 装							
名 称	仕 様	カラー	数量	名 称	仕 様	カラー	数量				
本	壁	スタンダードパネル／ハイレードパネル	(*)	本	手すり	U型 400*800	ホワイト 1				
	床	FRP	ミディアムグレー／ライトブラウン			L型 600*600	ホワイト 1				
	天井	フラット天井	オフホワイト			I型 800	ホワイト 1				
	ドア	3枚引き戸(両開き)有効開口:1194	シルキーホワイト			1	スライドフック	樹脂製	ホワイト 1		
	照明	LED薄型照明	—	2	体	ナースコール加工	UB工事:壁パネル開口まで	*オプション			
	収納	化粧棚	—	2			窓枠	フリー窓枠	ホワイト	*オプション	
	シャワーカーテン	パイプ:ステンレス製、カーテン:ホルリエスチル製	—	1			給	水栓金具	洗い場水栓:サーモスイッチシャワー シャワーホース 2m	1	
	トイレ	便器、ロータンク、普通便座	—	1					排水	断熱カバー	Rp1/2メネジ止め
紙巻器	樹脂製	—	1	水	給湯管	給水管 VP50					
洗面置き台	樹脂製	—	1			汚水管					塩ビ管 VP75
鏡	防湿ミラー300*700*t5	—	1				換気扇	UB工事:天井パネル開口まで			

物件名:

介護システムバス
ゆとりけあ
ベーシック
ダイワ化成株式会社

—ご手配時の注意事項—

◎仕様をご確認の上、受領印と日付の記入をお願いします。

◎ご発注後の仕様変更につきましては、追加費用の発生となります。

◎上記に伴い、納期も変更になりますのでご注意ください。

—受領印—

縮尺 1/30 (A3)

日付 2023.01.30


中

製品図


図名 SYB-1420 T01-R

U800 BS301(200)R


図番 U22 A -1

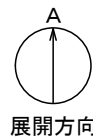

配管系統図

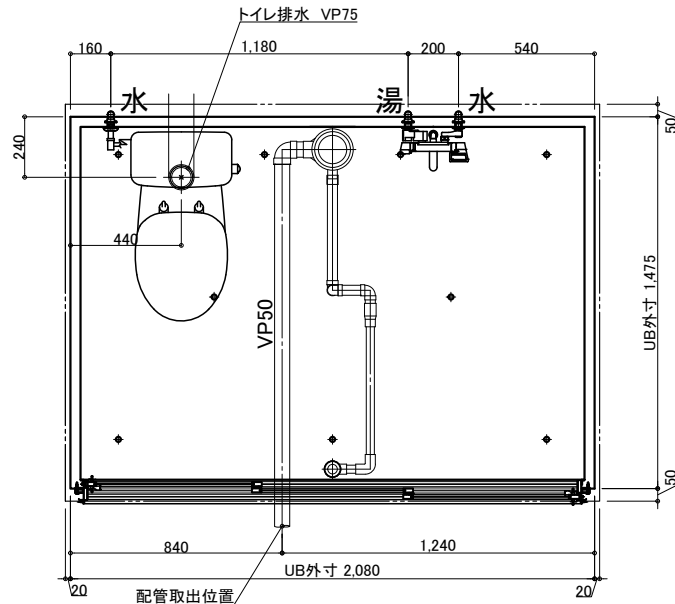

※付属の給水栓エルボ(下図参照)
を管に接続し調整可能な状態で
立ち上げて下さい。


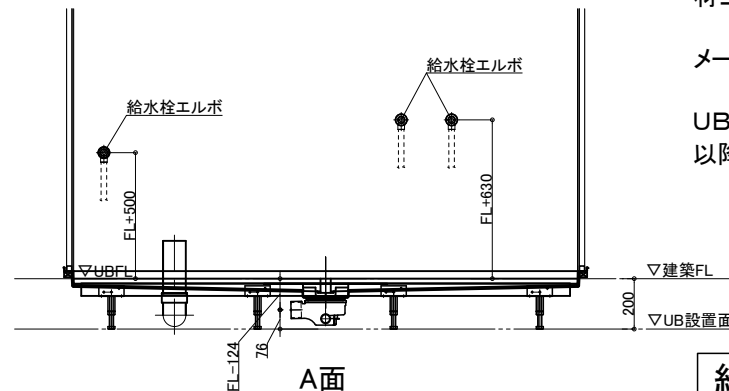


排水接続

※排水管立ち上げ位置は防水パン
脚位置より逃げて立ち上げて下さい


洗い場排水
VP50にてドア下より取出し
以降別途

トイレ排水
VP75にて立上げ
以降別途

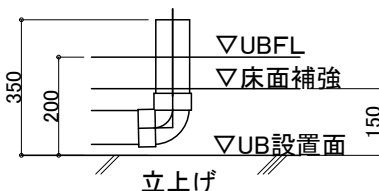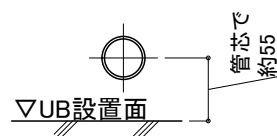

脚位置図

脚位置は15mm以内で寸法誤差が生じる場合があります。

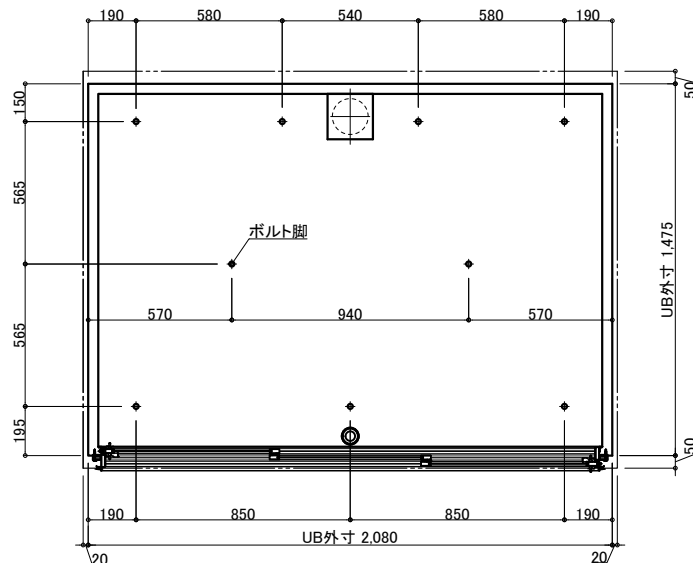

天井換気扇

材工別途(オプションでの用意あり)

メーカー・品番・開口サイズをお知らせください

UB工事:天井パネル開口まで
以降全て一次側設備・電気工事

ナースコール

材工別途


設置の場合は位置・開口サイズをお知らせください

UB工事:壁パネル開口まで
以降全て一次側設備・電気工事

給水・給湯接続


- 一次側設備工事:
 - ・給水管の立上(※樹脂管推奨)
 - ・給水栓エルボとの事前接続工事

- UB工事:
 - ・UB内へ引込

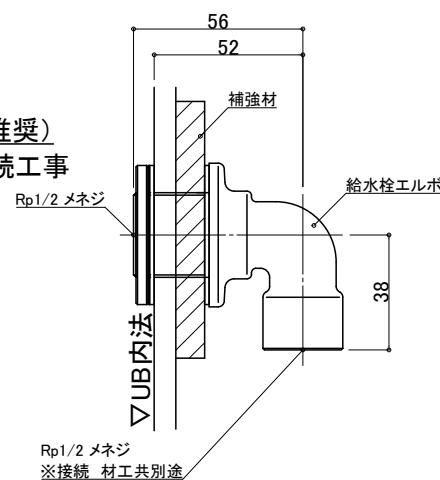


薄型照明

LED薄型照明
MA44S+LED
*2灯

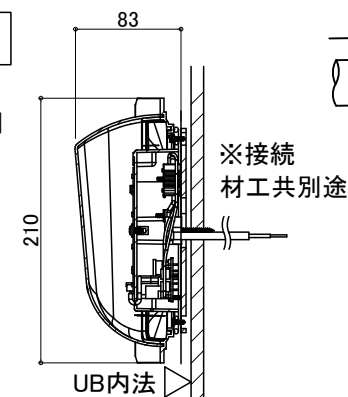

3枚引戸

有効開口:1,194
ガラリ開口面積(cm2):325.7

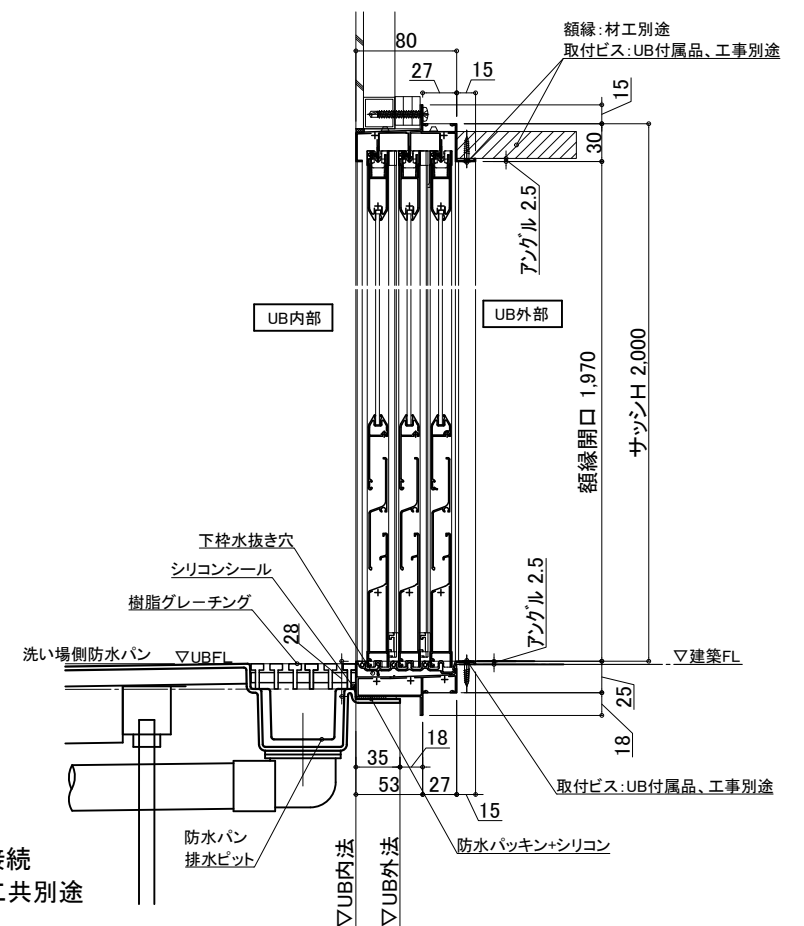

物件名:

介護システムバス
ゆとりけあ
ベーシック
ダイワ化成株式会社

ご手配時の注意事項

- ◎仕様をご確認の上、受領印と日付の記入をお願いします。
- ◎ご発注後の仕様変更につきましては、追加費用の発生となります。
- ◎上記に伴い、納期も変更になりますのでご注意ください。

受領印

縮尺

日付 2023.01.30



図名 設備図

SYB-1420 T01-R

U800 BS301R(200)S

図番 U22_A_-1