




浴槽用水栓(スバウトなし)
オプション

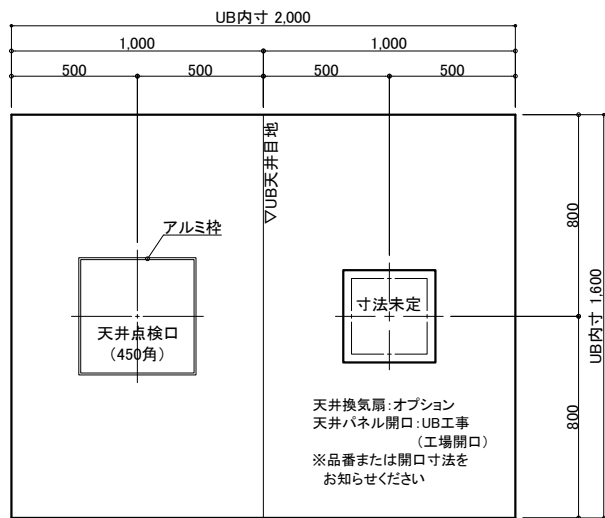


天井伏図

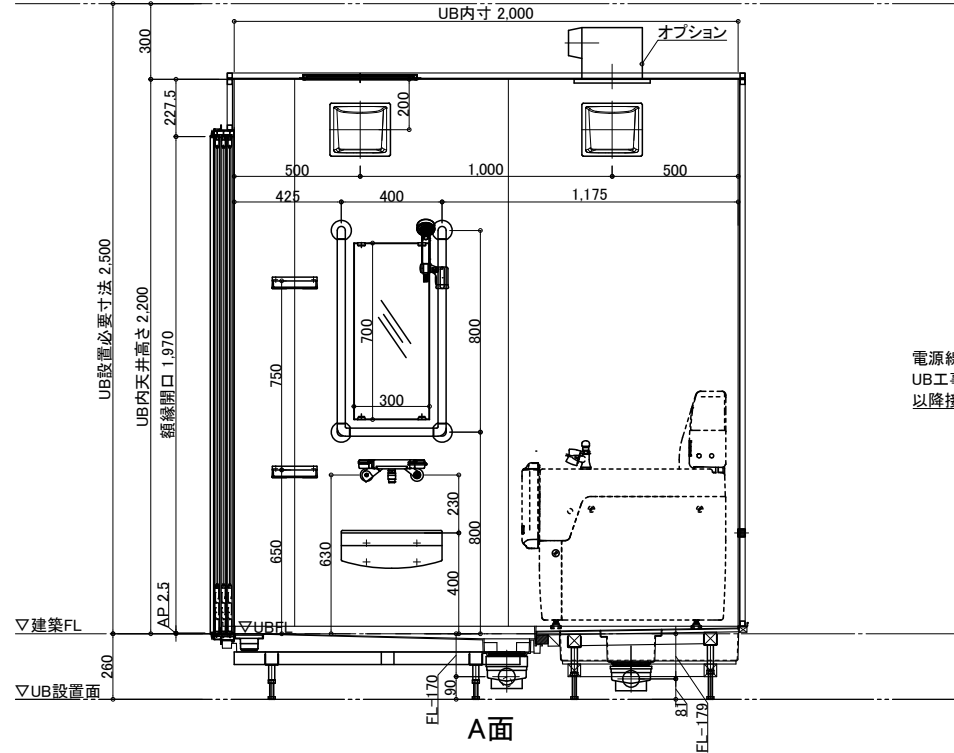


A面

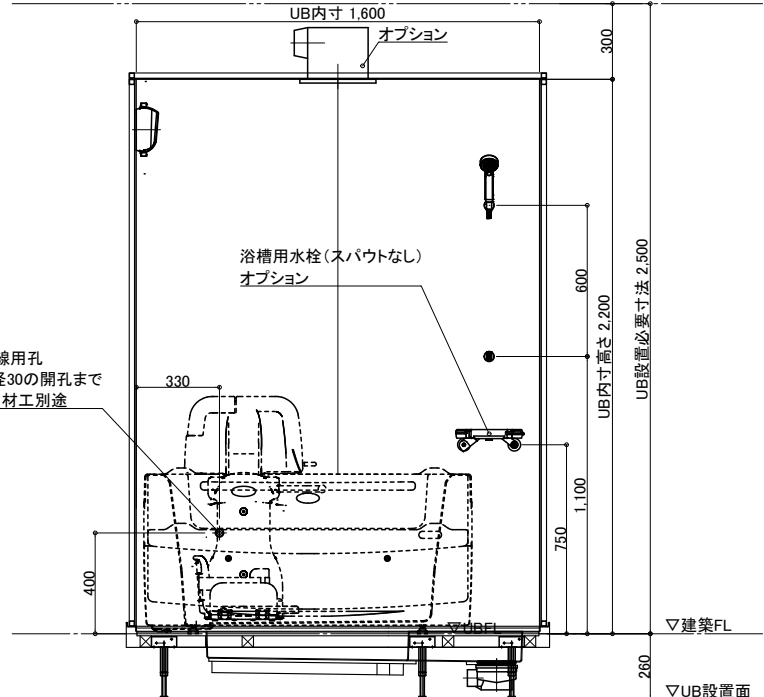

B面

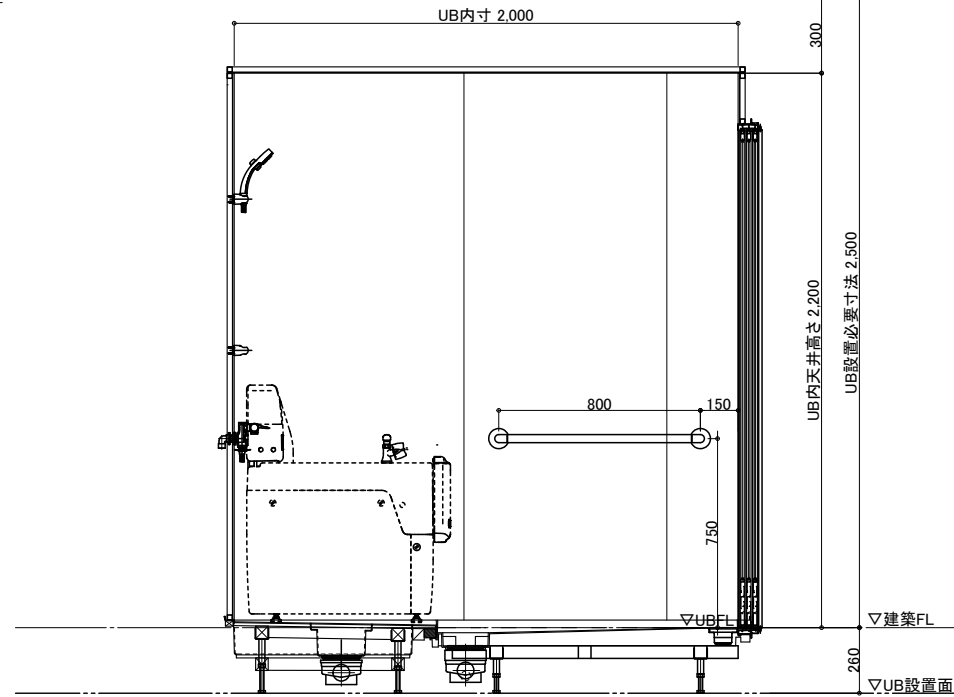

C面

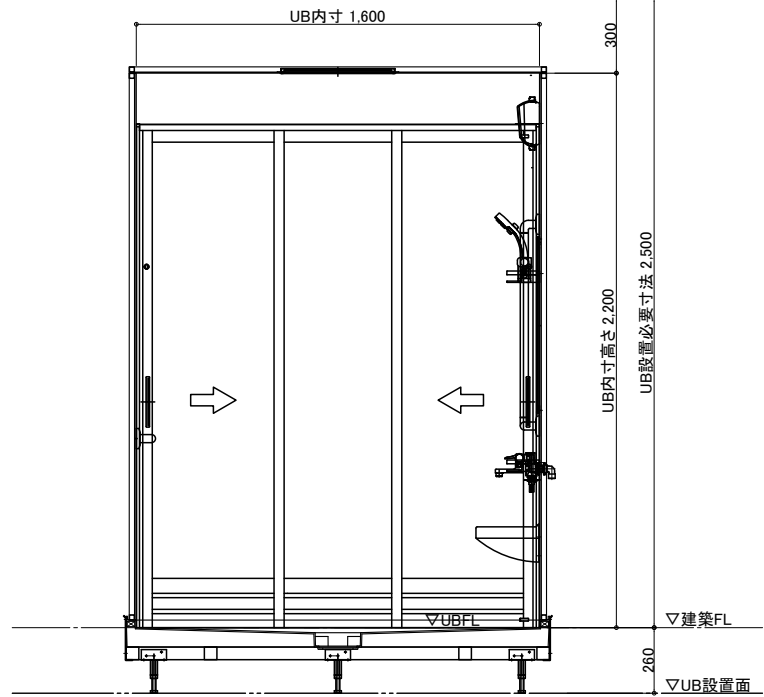

D面

| 名 称 | | | | 仕 様 | | | | カラー | | | | 数量 | | | | | |
|-----|---|---|----------|-----|----------------|------------|--|--------|------------------------------|--|--|--------|--|--|--------|--|--|
| 本 | 体 | 給 | 水 | 排 | 手すり | U型 400*800 | | | ホワイト | | | 1 | | | | | |
| | | | | | | I型 800 | | | ホワイト | | | 1 | | | | | |
| | | | | | | スライドフック | | | 樹脂製 | | | ホワイト | | | 1 | | |
| | | | | | | ナースコール加工 | | | UB工事：壁パネル開口のみ | | | *オプション | | | | | |
| | | | | | | 窓枠 | | | フリー窓枠 | | | ホワイト | | | *オプション | | |
| | | | | | | 鏡 | | | 防湿ミラー 300*700*t5 | | | | | | 1 | | |
| | | | | | | 水栓金具 | | | 洗い場水栓：サーモスイッチシャワー シャワーホース 2m | | | | | | 1 | | |
| | | | | | | | | | 浴槽水栓：壁付きサーモ水栓（スパウト無し） | | | *オプション | | | | | |
| | | | | | | | | | 断熱カバー | | | | | | 1 | | |
| | | | | | | 給水・給湯管 | | | Rp1/2メネジ止め | | | | | | | | |
| 排水管 | | | 塩ビ管 VP50 | | | | | | | | | | | | | | |
| 体 | 給 | 水 | 排 | 換気扇 | UB工事：天井パネル開口まで | | | *オプション | | | | | | | | | |

物件名:




ご手配時の注意事項

受領印

介護システムバス
ゆとりけあ
ベーシック
ダイワ化成株式会社

◎仕様をご確認の上、受領印と日付の記入をお願いします。
◎ご発注後の仕様変更につきましては、追加費用の発生となります。
◎上記に伴い、納期も変更になりますのでご注意ください。

縮尺 1/30 (A3)
日付 2023.01.30
図名 SYB-1620 C01-L
図番 U900 B121L
U22_A__1

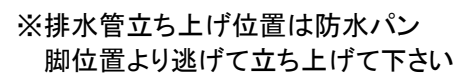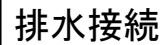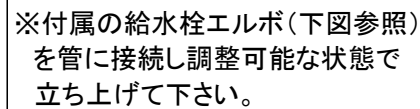


脚 位 置 図

天井換気扇

UB工事:天井パネル開口まで
以降全て一次側設備・電気工事

給水・給湯接続

- 一次設備工事：
・給水管の立上(※樹脂管推奨)
・給水栓エルボとの事前接続工事
Rp1/2
- UB工事：
・UB内へ引込

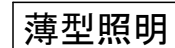


物件名:

3枚引戸

ナースコール

UB工事:壁パネル開口まで
以降全て一次側設備・電気工事

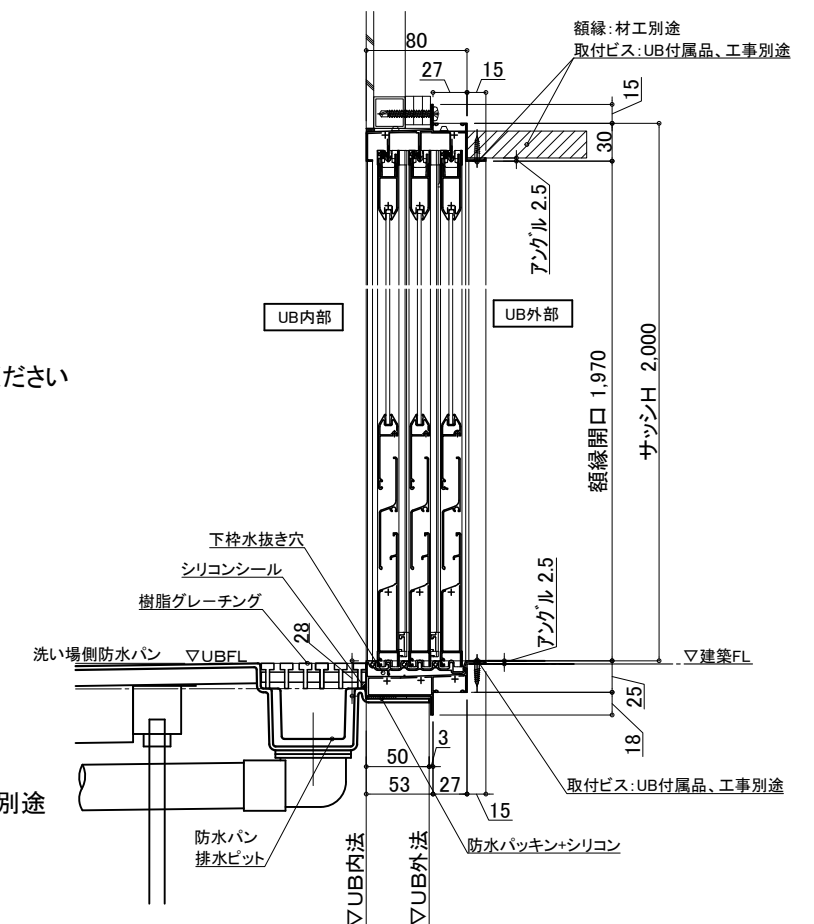

介護システムバス
ゆとりけあ
ベーシック
ダイワ化成株式会社




◎仕様をご確認の上、受領印と日付の記入をお願いします。

◎ご発注後の仕様変更につきましては、追加費用の発生となります。





◎上記に伴い、納期も変更になりますのでご注意ください。

縮尺
日付 2023.01.30

| | |
|----|----------------|
| 図名 | 設備図 |
| | SYB-1620 C01-L |
| 図番 | U900 B121LS |
| | U22_A_S-1 |

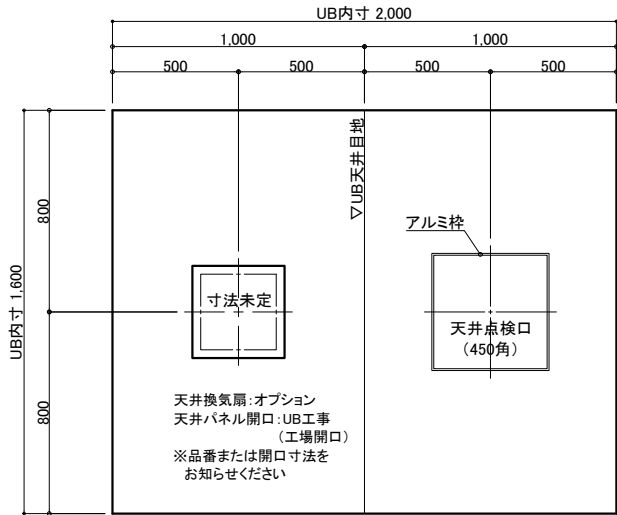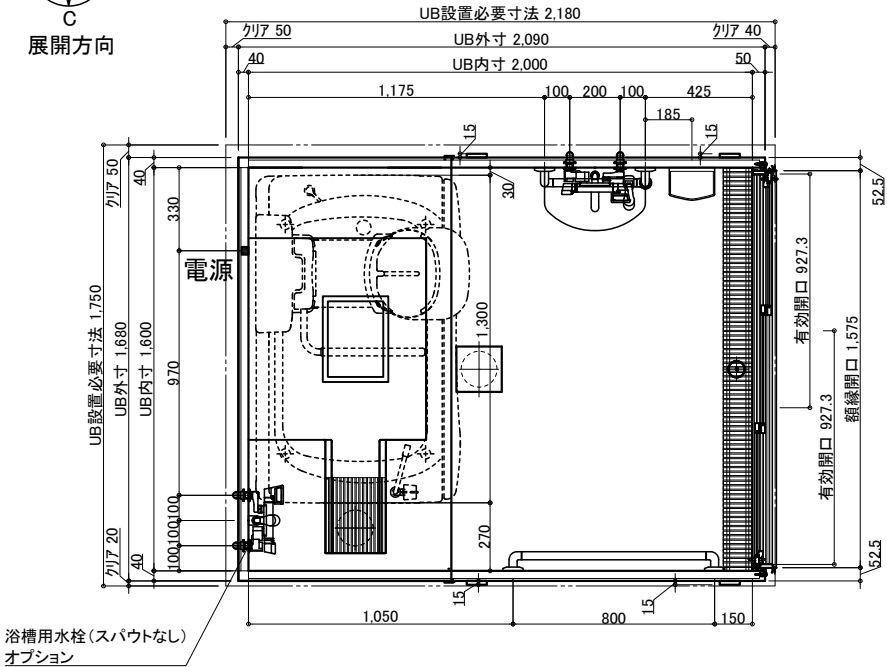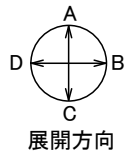

天井伏図

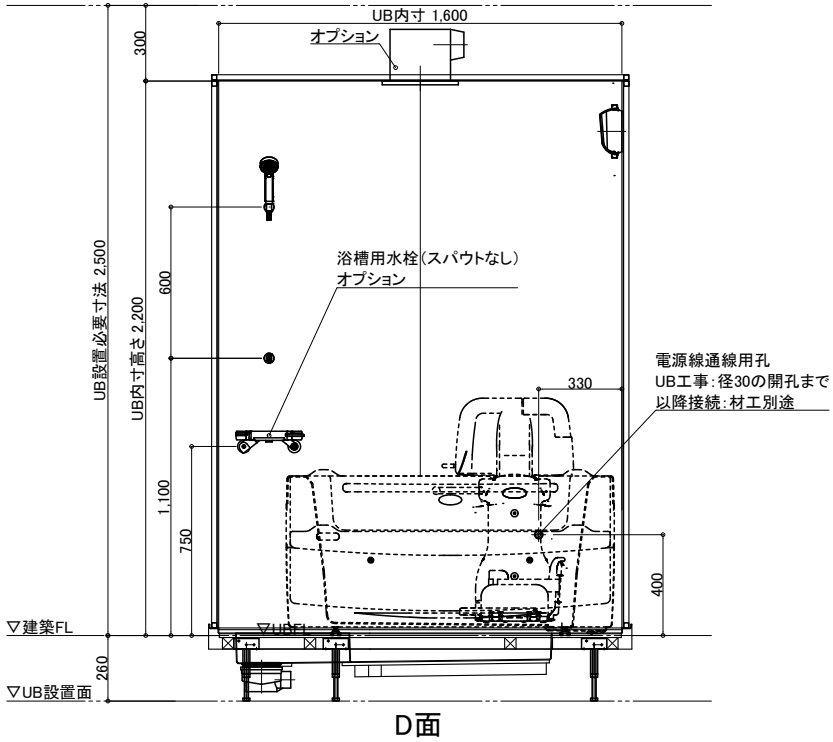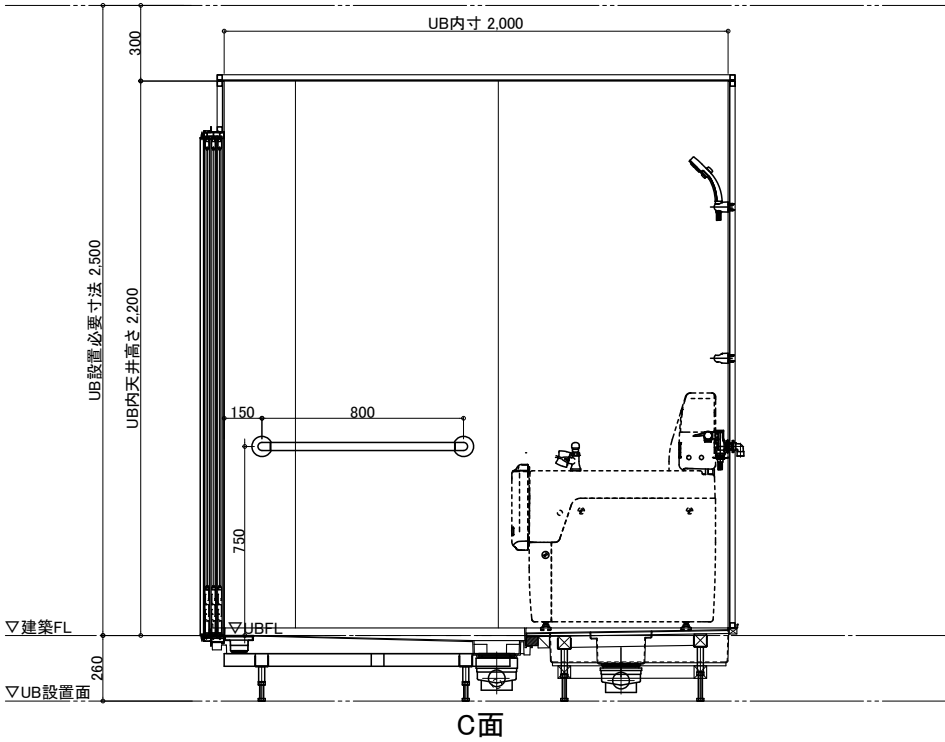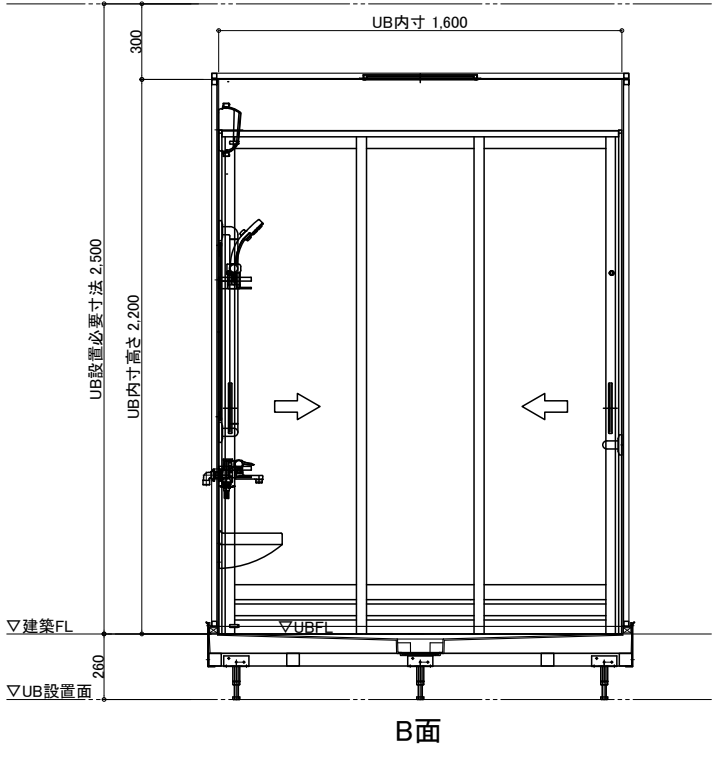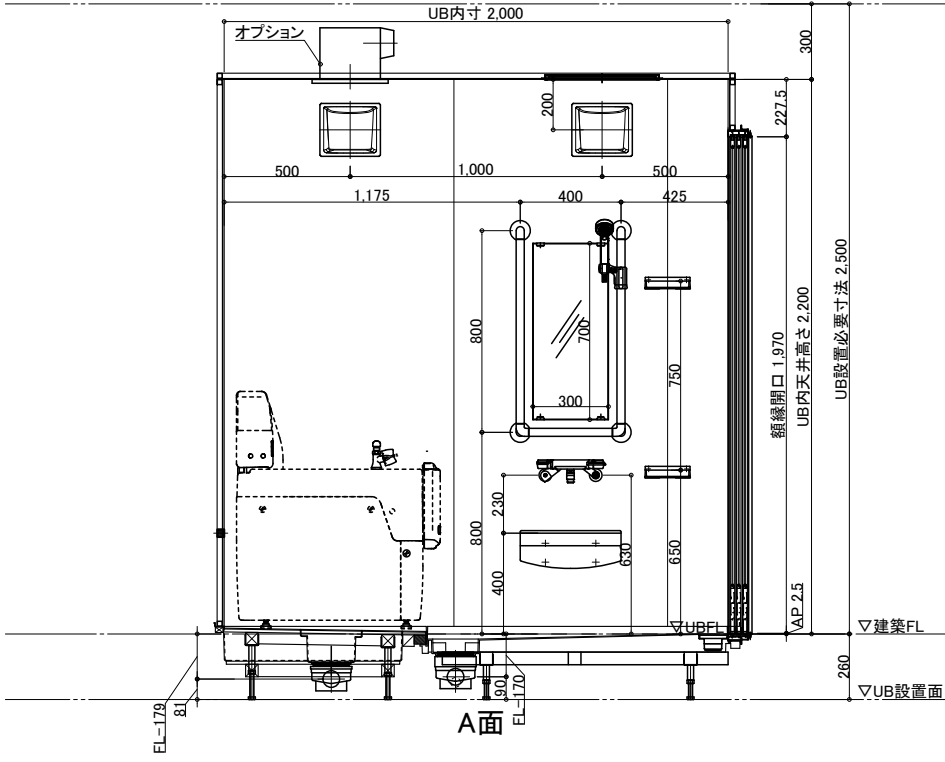

| 名称 | 仕様 | カラー | 数量 | 名称 | 仕様 | カラー | 数量 |
|-------|--------------------------|------------------|----|----------|--------------------------------|------|--------|
| 浴槽 | 機械浴槽別途 (パンジー) | — | — | 手すり | U型 400*800 | ホワイト | 1 |
| 壁 | スタンダードパネル/ハイグレードパネル (*) | — | — | スライドフック | I型 800 | ホワイト | 1 |
| 床 | FRP | ミディアムグレー/ライトブラウン | — | 樹脂製 | 樹脂製 | ホワイト | 1 |
| 天井 | フラット天井 | オフホワイト | — | ナースコール加工 | UB工事・壁パネル開口のみ | — | *オプション |
| ドア | 3枚引き戸 (両開き) 有効開口 : 927.3 | シルキーホワイト | 1 | 窓枠 | フリー窓枠 | ホワイト | *オプション |
| 収納 | 化粧棚 | — | 2 | 鏡 | 防湿ミラー 300*700*5 | — | 1 |
| 照明 | LED薄型照明 | — | 2 | 給水栓金具 | 洗い場水栓 : サーマスイッチシャワー シャワーホース 2m | — | 1 |
| 洗面置き台 | 樹脂製 | — | 1 | 浴槽水栓 | 浴槽水栓 : 壁付きサーモ水栓 (スパウト無し) | — | *オプション |
| | | | | 断熱カバー | 断熱カバー | — | 1 |
| | | | | 給水・給湯管 | Rp1/2メネジ止め | — | |
| | | | | 排水管 | 塩ビ管 VP50 | — | |
| | | | | 換気扇 | UB工事 : 天井パネル開口まで | — | *オプション |

物件名:

介護システムバス
ゆとりけあ
ベーシック
ダイワ化成株式会社

ご手配時の注意事項





◎仕様をご確認の上、受領印と日付の記入をお願いします。
◎ご発注後の仕様変更につきましては、追加費用の発生となります。
◎上記に伴い、納期も変更になりますのでご注意ください。

受領印

縮尺 1/30 (A3)
日付 2023.01.30



製品図
図名 SYB-1620 C01-R
図番 U900 B121R
U22_A_-1

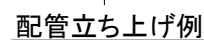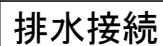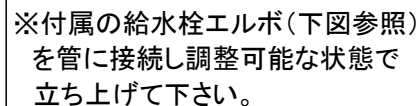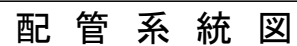

脚 位 置 図


天井換気扇

ナースコール

給水・給湯接続

- ## 薄型照明

物件名：_____

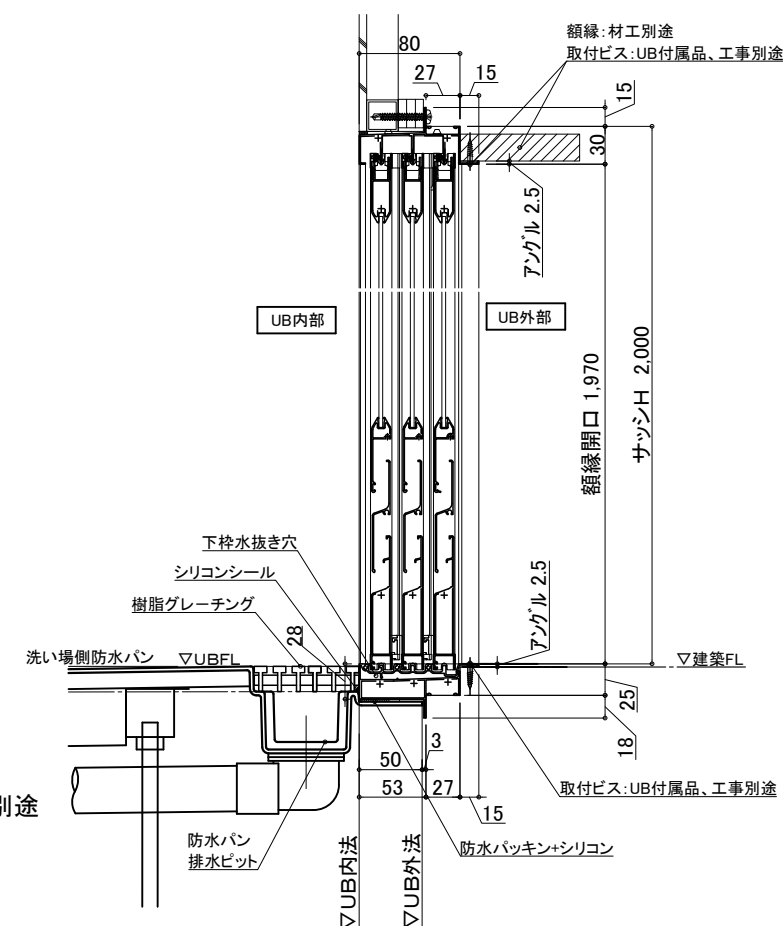

U22 A S-1



介護システムバス
ゆとりけあ
ベーシック
タイワ化成株式会社