




天井伏図

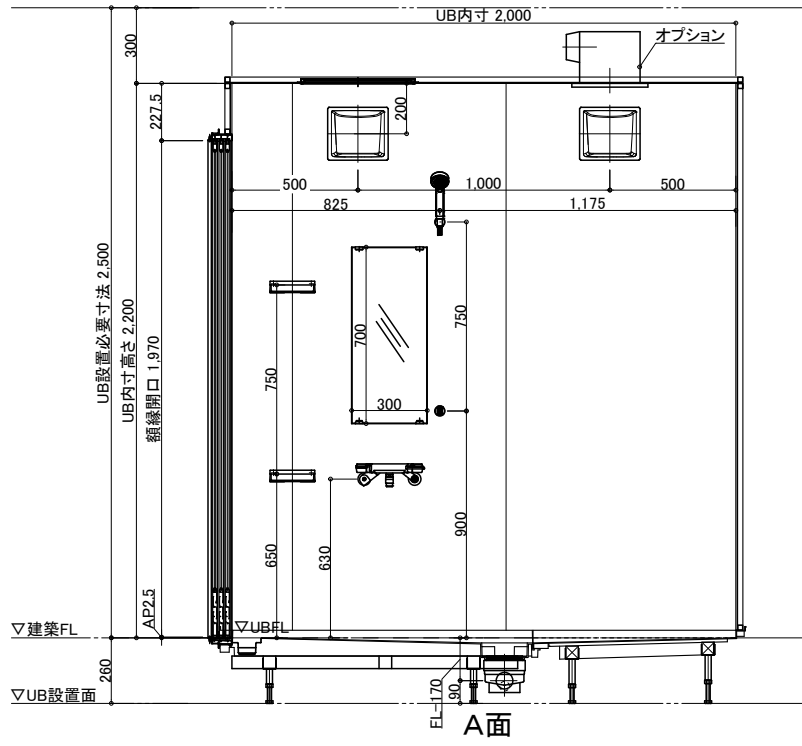


A面

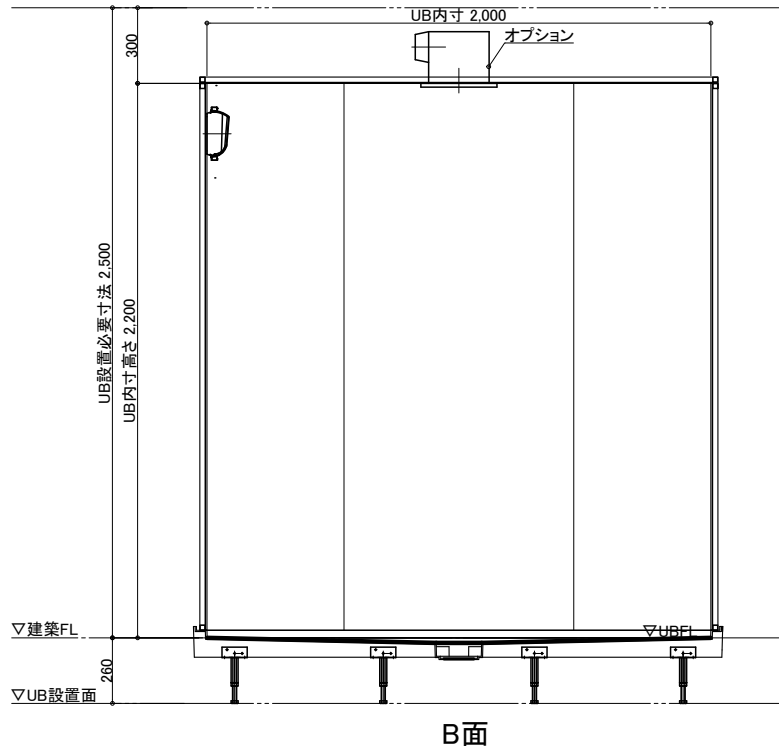

B面

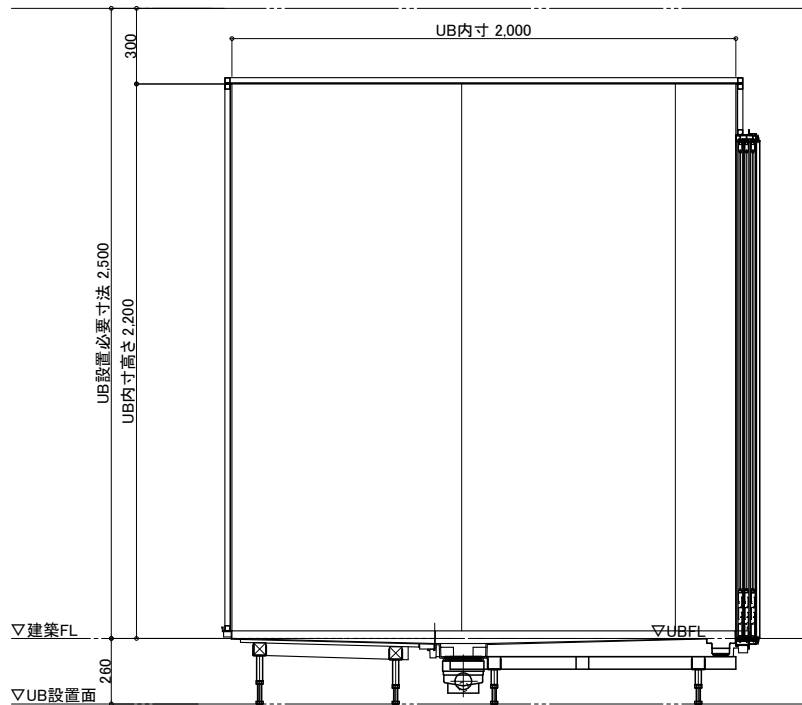

C面

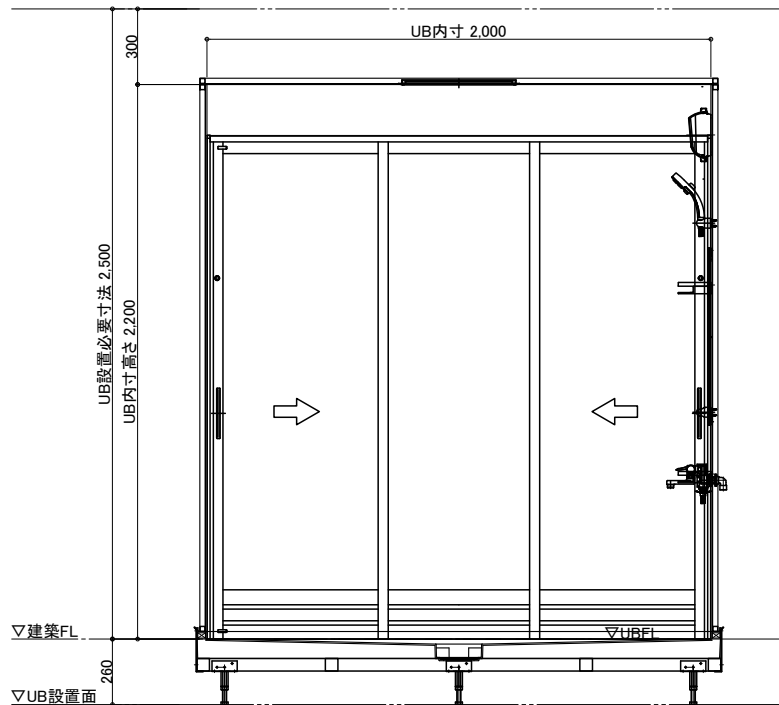

D面

名称	仕様	カラー	数量	名称	仕様	カラー	数量
壁	スタンダードパネル/ハイグレードパネル	(*)		ナースコール加工	UB工事: 壁パネル開口まで		*オプション
床	FRP	ミディアムグレー/ライトブラウン		窓枠	フリー窓枠	ホワイト	*オプション
天井	フラット天井	オフホワイト					
ドア	3枚引き戸(両開き)有効開口: 1194	シルキーホワイト	1				
収納	化粧棚	—	2				
照明	LED薄型照明	—	2				
鏡	防湿ミラー300*700*t5	—	1				
				給	水栓金具	洗い場水栓: サーモスイッチシャワー シャワーホース 2m	1
				排		断熱カバー	1
				水	給水・給湯管	Rp1/2メネジ止め	
					排水管	塩ビ管 VP50	
					換気扇	UB工事: 天井パネル開口まで	*オプション

物件名:

ご手配時の注意事項

受領印


介護システムバス
ゆとりけあ
ベーシック
ダイワ化成株式会社

◎仕様をご確認の上、受領印と日付の記入をお願いします。
◎ご発注後の仕様変更につきましては、追加費用の発生となります。
◎上記に伴い、納期も変更になりますのでご注意ください。

縮尺 1/30 (A3)
日付 2023.01.30



製品図
図名 SYB-2020 S01-L
図番 U900 BS601L
U22_A_-1

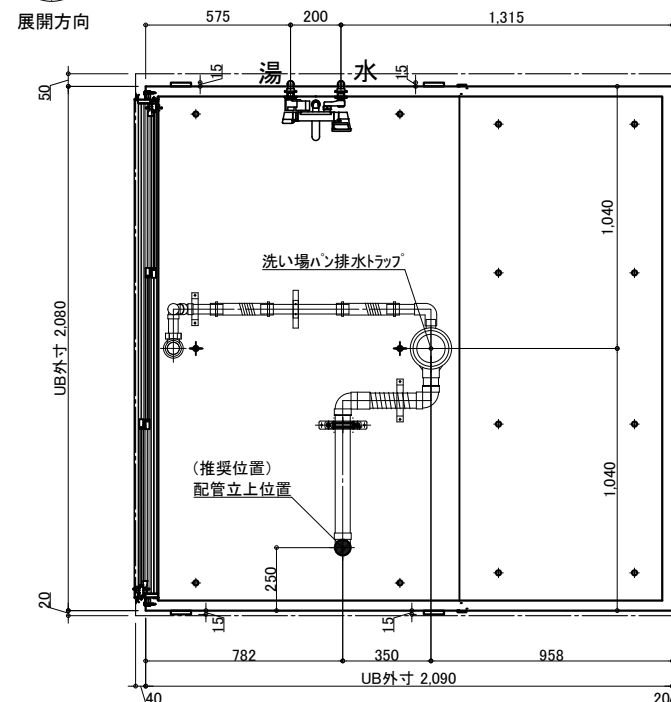

UB工事:
排水管をカットし、
高さ調整して接続


150

VP50

▽UB設置面

脚 位 置 図

脚位置は15mm以内で寸法誤差が生じる場合があります。

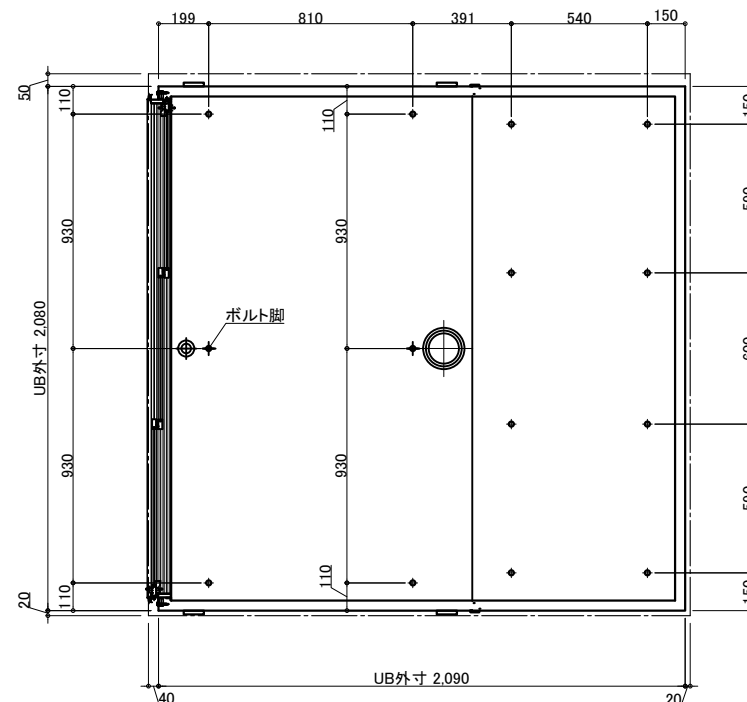


材工別途(オプションでの用意あり)

メーカー・品番・開口サイズをお知らせください

UB工事:天井パネル開口まで
以降全て一次側設備・電気工事

■一次設備工事：
・給水管の立上(※樹脂管推奨)
・給水栓エルボとの事前接続工事
Rp1/2

■UB工事：
・UB内へ引込

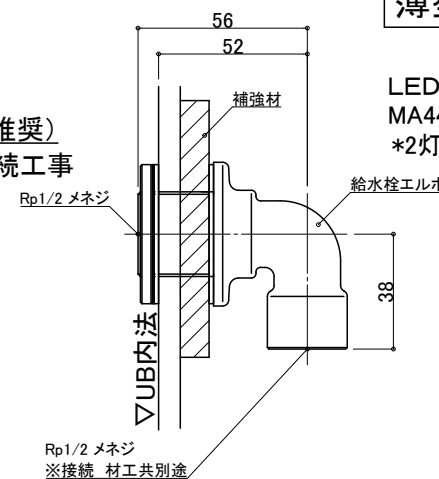

材工別途



設置の場合は位置・開口サイズをお知らせください

UB工事:壁パネル開口まで
以降全て一次側設備・電気工事

※接続 材工共別途

UB内法

物件名:

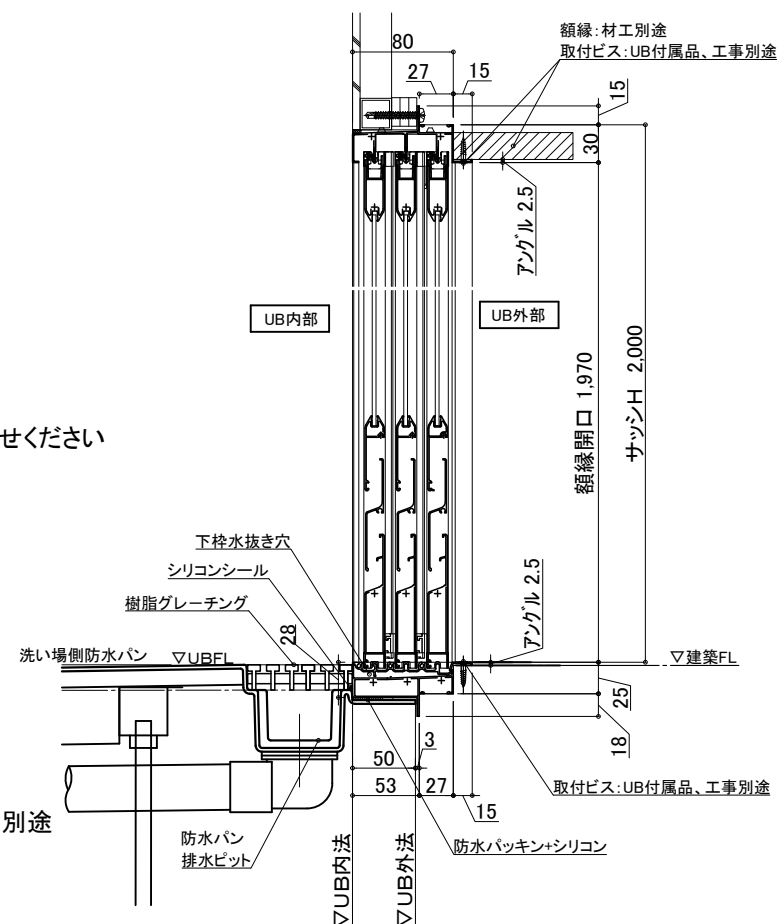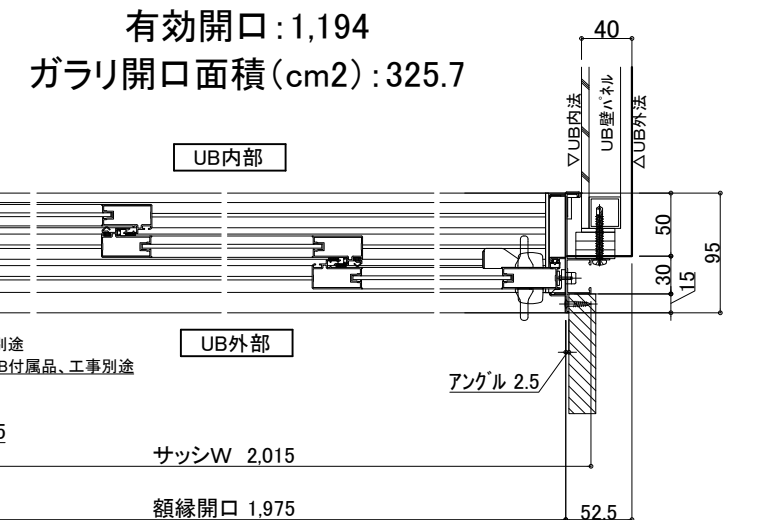

—ご手配時の注意事項

—受領印—




◎仕様をご確認の上、受領印と日付の記入をお願いします。
◎ご発注後の仕様変更につきましては、追加費用の発生となります。
◎上記に伴い、納期も変更になりますのでご注意ください。

縮尺	
日付	2023.01.30


中村

図名 設備図
SYB-2020 S01-L
U900 BS601LS
図番 U22 A S-1


介護システムバス
ゆとりけあ
ベーシック
タイワ化成株式会社

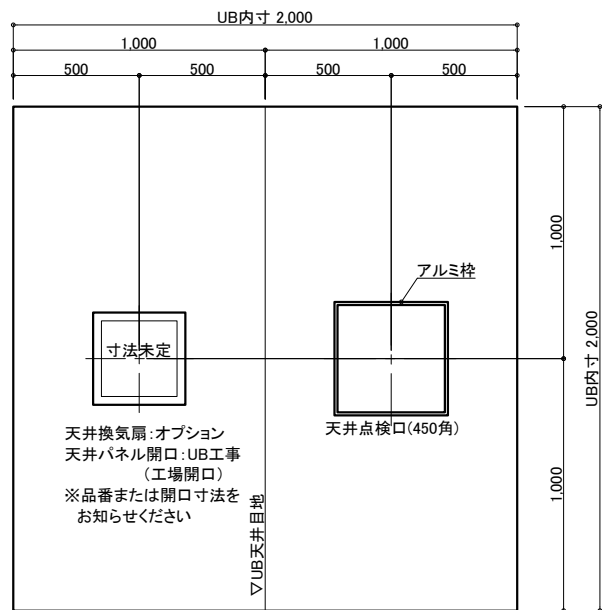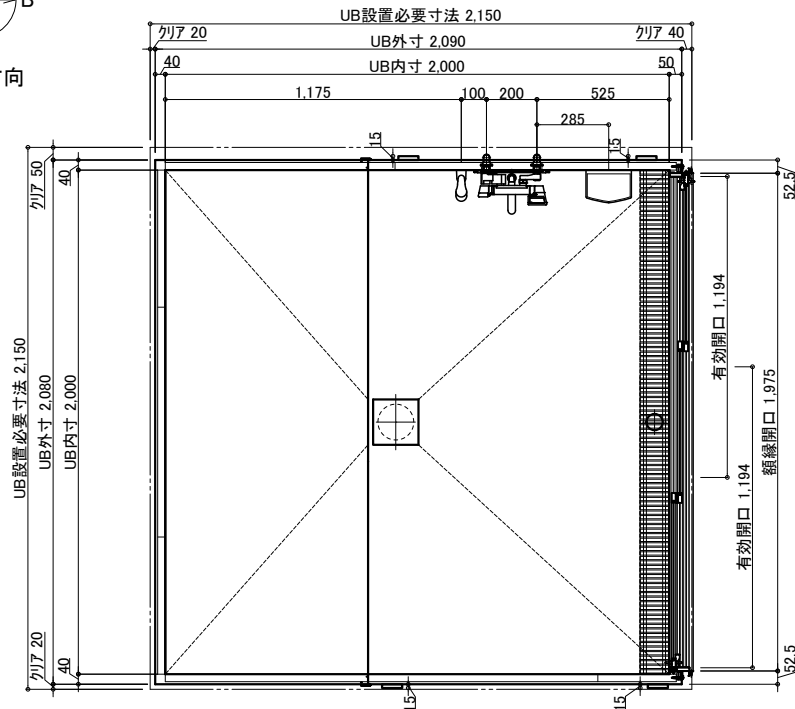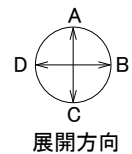


天井伏図

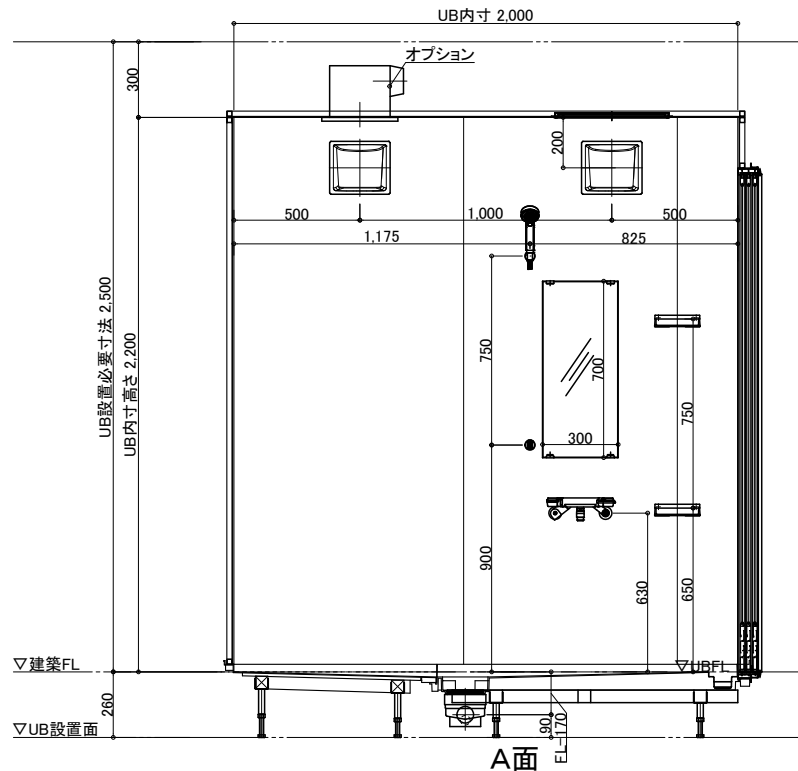


A面

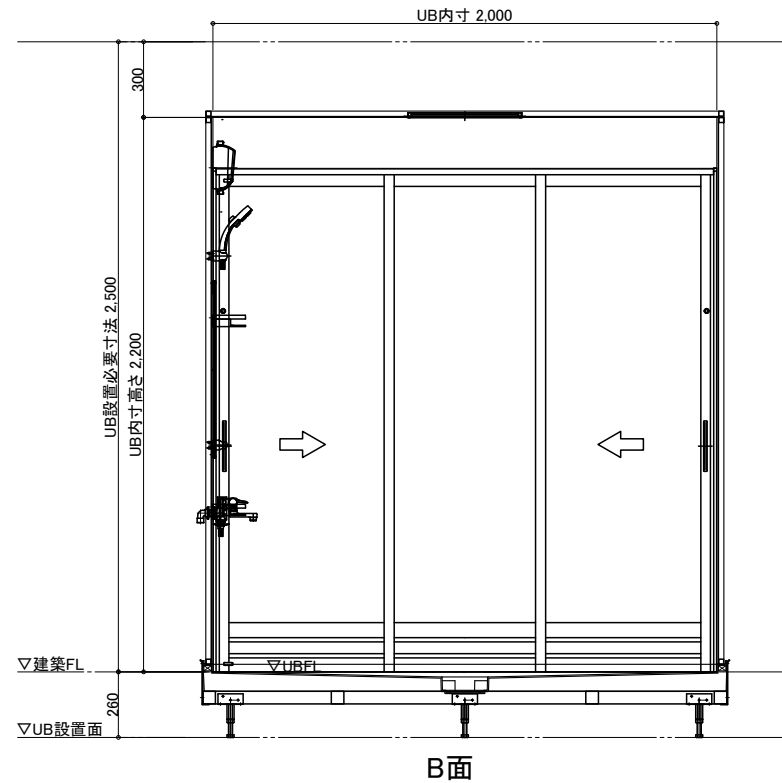

B面

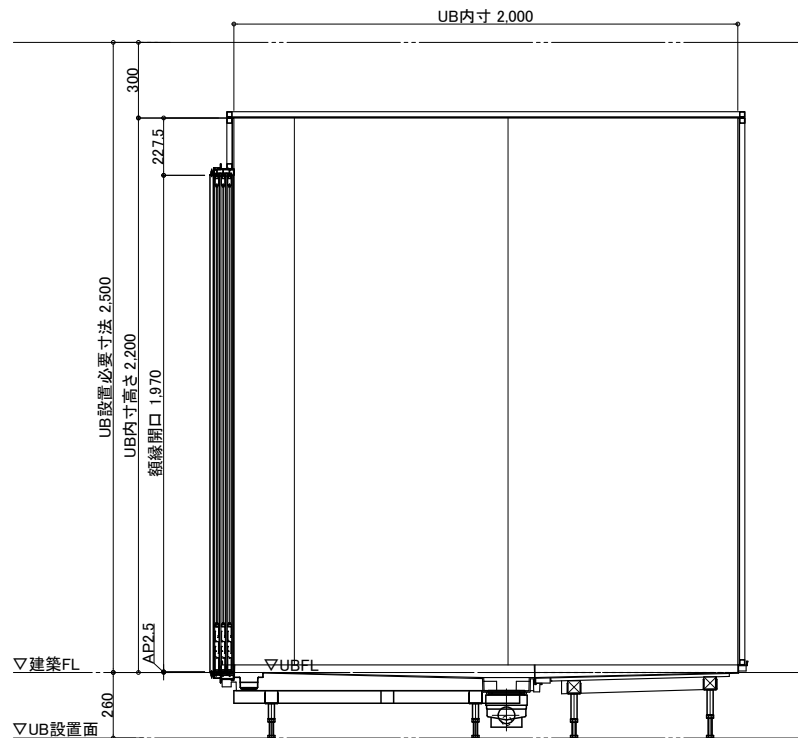

C面

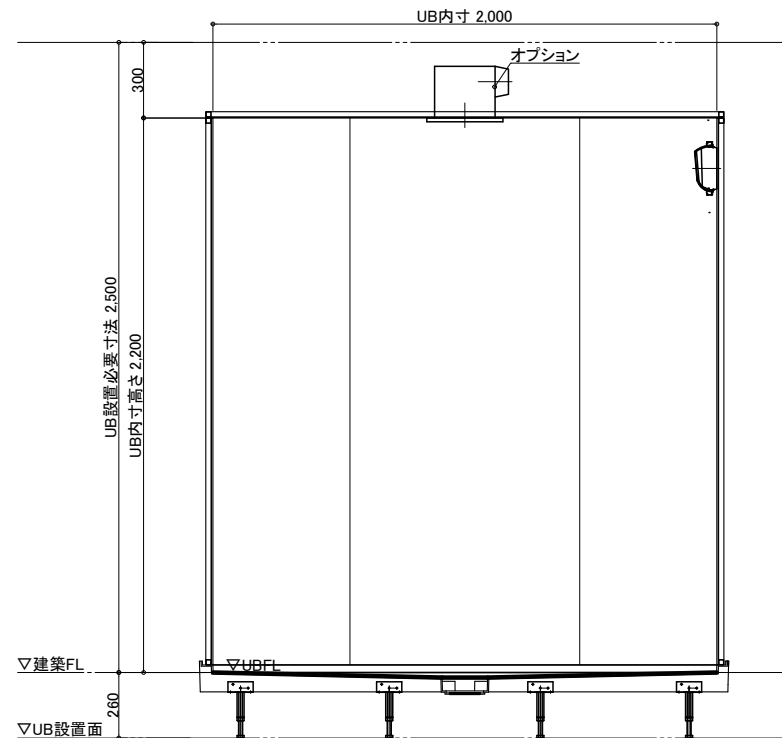

D面

名称	仕様	カラー	数量	名称	仕様	カラー	数量
壁	スタンダードパネル／ハイグレードパネル	(*)		ナースコール加工	UB工事:壁パネル開口まで		*オプション
床	FRP	ミディアムグレー／ライトブラウン		窓枠	フリー窓枠	ホワイト	*オプション
天井	フラット天井	オフホワイト					
ドア	3枚引き戸(両開き)有効開口:1194	シルキーホワイト	1				
収納	化粧棚	—	2				
照明	LED薄型照明	—	2				
鏡	防湿ミラー300*700*t5	—	1	給	水栓金具	洗い場水栓:サーモスイッチシャワー シャワーホース 2m	1
				排	断熱カバー		1
				給	水・給湯管	Rp1/2メネジ止め	
				水	排水管	塩ビ管 VP50	
				換	気扇	UB工事:天井パネル開口まで	*オプション

物件名:

介護システムバス
ゆとりけあ
ベーシック
ダイワ化成株式会社

ご手配時の注意事項


- ◎仕様をご確認の上、受領印と日付の記入をお願いします。
- ◎ご発注後の仕様変更につきましては、追加費用の発生となります。
- ◎上記に伴い、納期も変更になりますのでご注意ください。

受領印


縮尺 1/30 (A3)
日付 2023.01.30




製品図
図名 SYB-2020 S01-R
図番 U900 BS601R
U22_A_-1

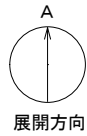


配管系統図

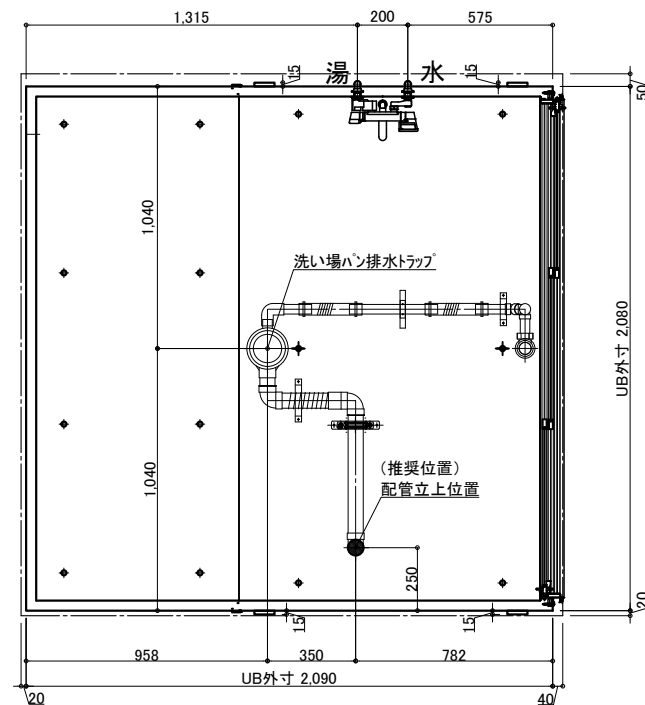

※付属の給水栓エルボ(下図参照)
を管に接続し調整可能な状態で
立ち上げて下さい。

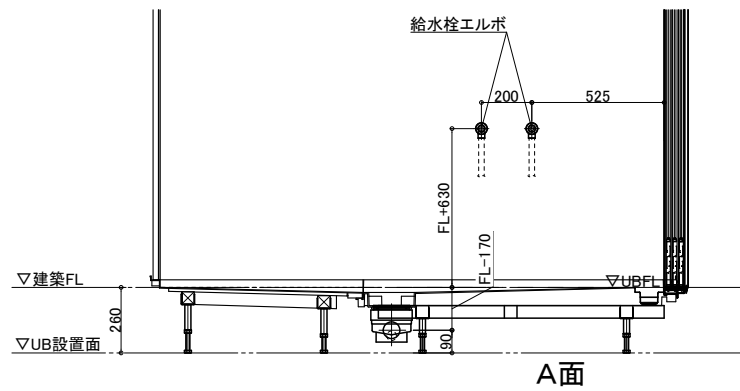


排水接続

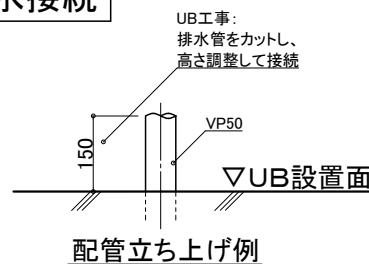

※排水管立ち上げ位置は防水パン
脚位置より逃げて立ち上げて下さい

脚位置図

脚位置は15mm以内で寸法誤差が生じる場合があります。

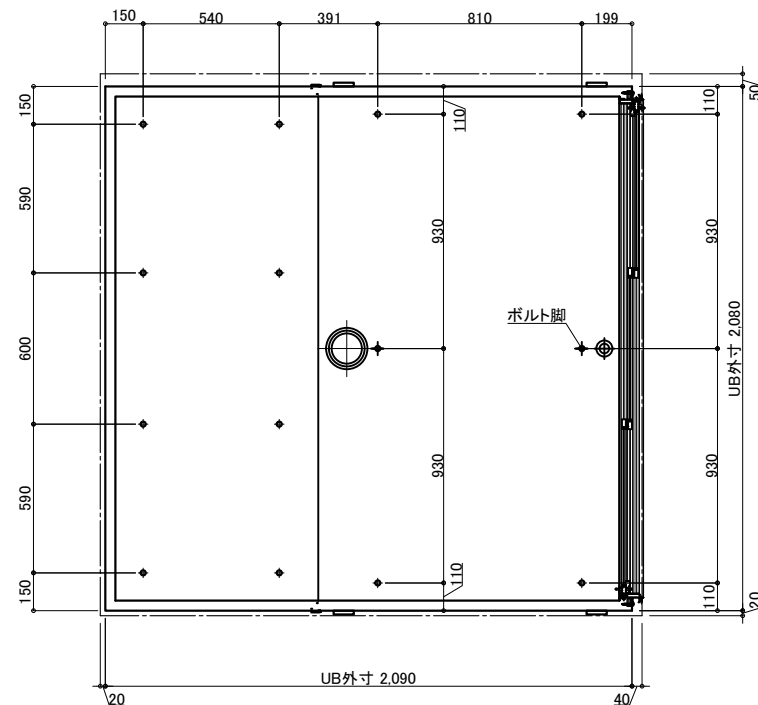

天井換気扇

材工別途 (オプションでの用意あり)

メーカー・品番・開口サイズをお知らせください

UB工事: 天井パネル開口まで
以降全て一次側設備・電気工事

ナースコール

材工別途


設置の場合は位置・開口サイズをお知らせください

UB工事: 壁パネル開口まで
以降全て一次側設備・電気工事

給水・給湯接続


- 一次側設備工事:
 - ・給水管の立上 (※樹脂管推奨)
 - ・給水栓エルボとの事前接続工事

- UB工事:
 - ・UB内へ引込

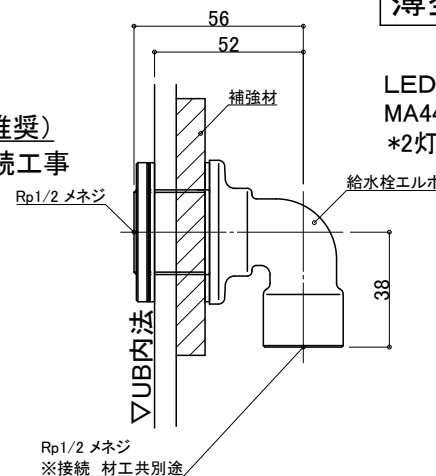

薄型照明



LED薄型照明
MA44S+LED
*2灯

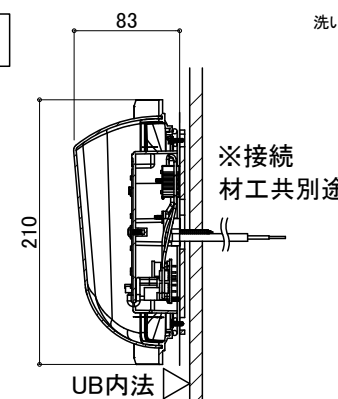

物件名:

3枚引戸

有効開口: 1,194
ガラリ開口面積 (cm²): 325.7

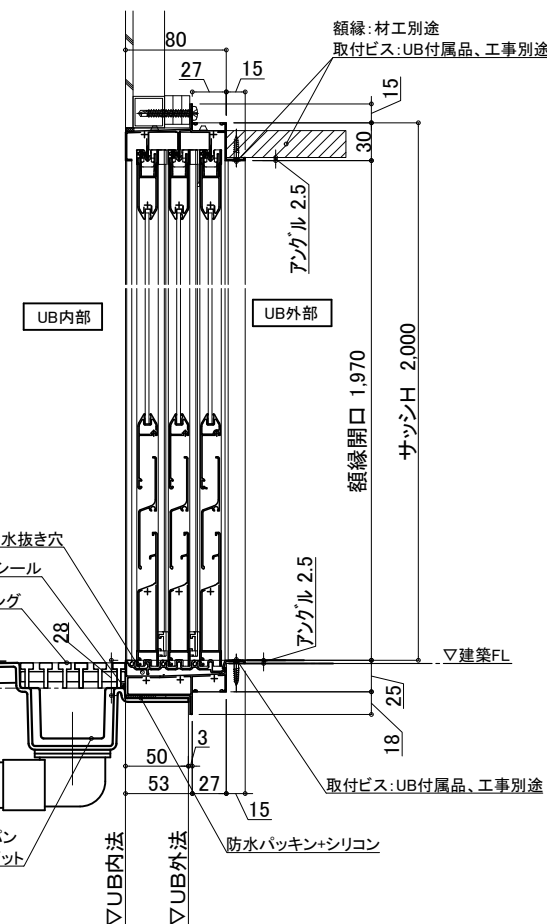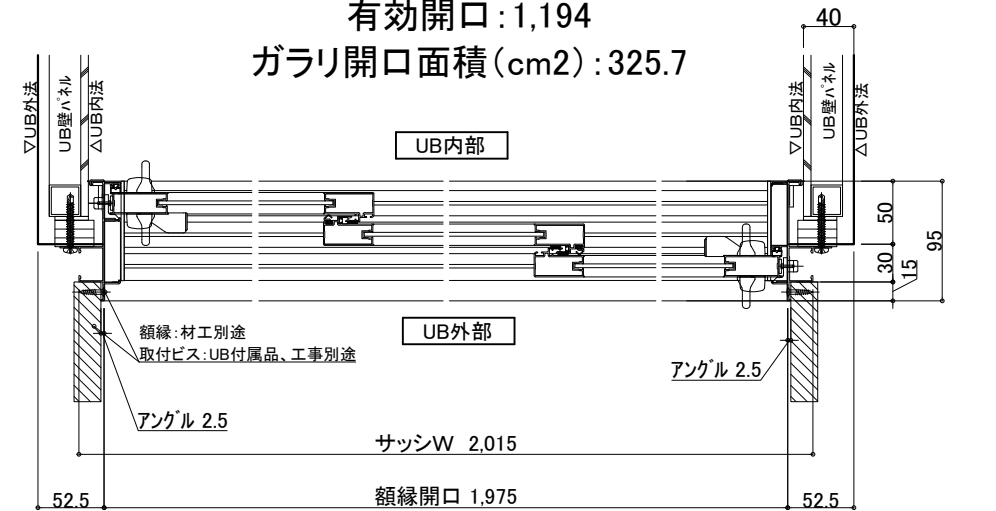

ご手配時の注意事項

- ◎仕様をご確認の上、受領印と日付の記入をお願いします。
- ◎ご発注後の仕様変更につきましては、追加費用の発生となります。
- ◎上記に伴い、納期も変更になりますのでご注意ください。

受領印

縮尺
日付 2023.01.30



図名 設備図
SYB-2020 S01-R
図番 U900 BS601RS
U22_A_S-1

介護システムバス
ゆとりけあ
ベーシック
ダイワ化成株式会社